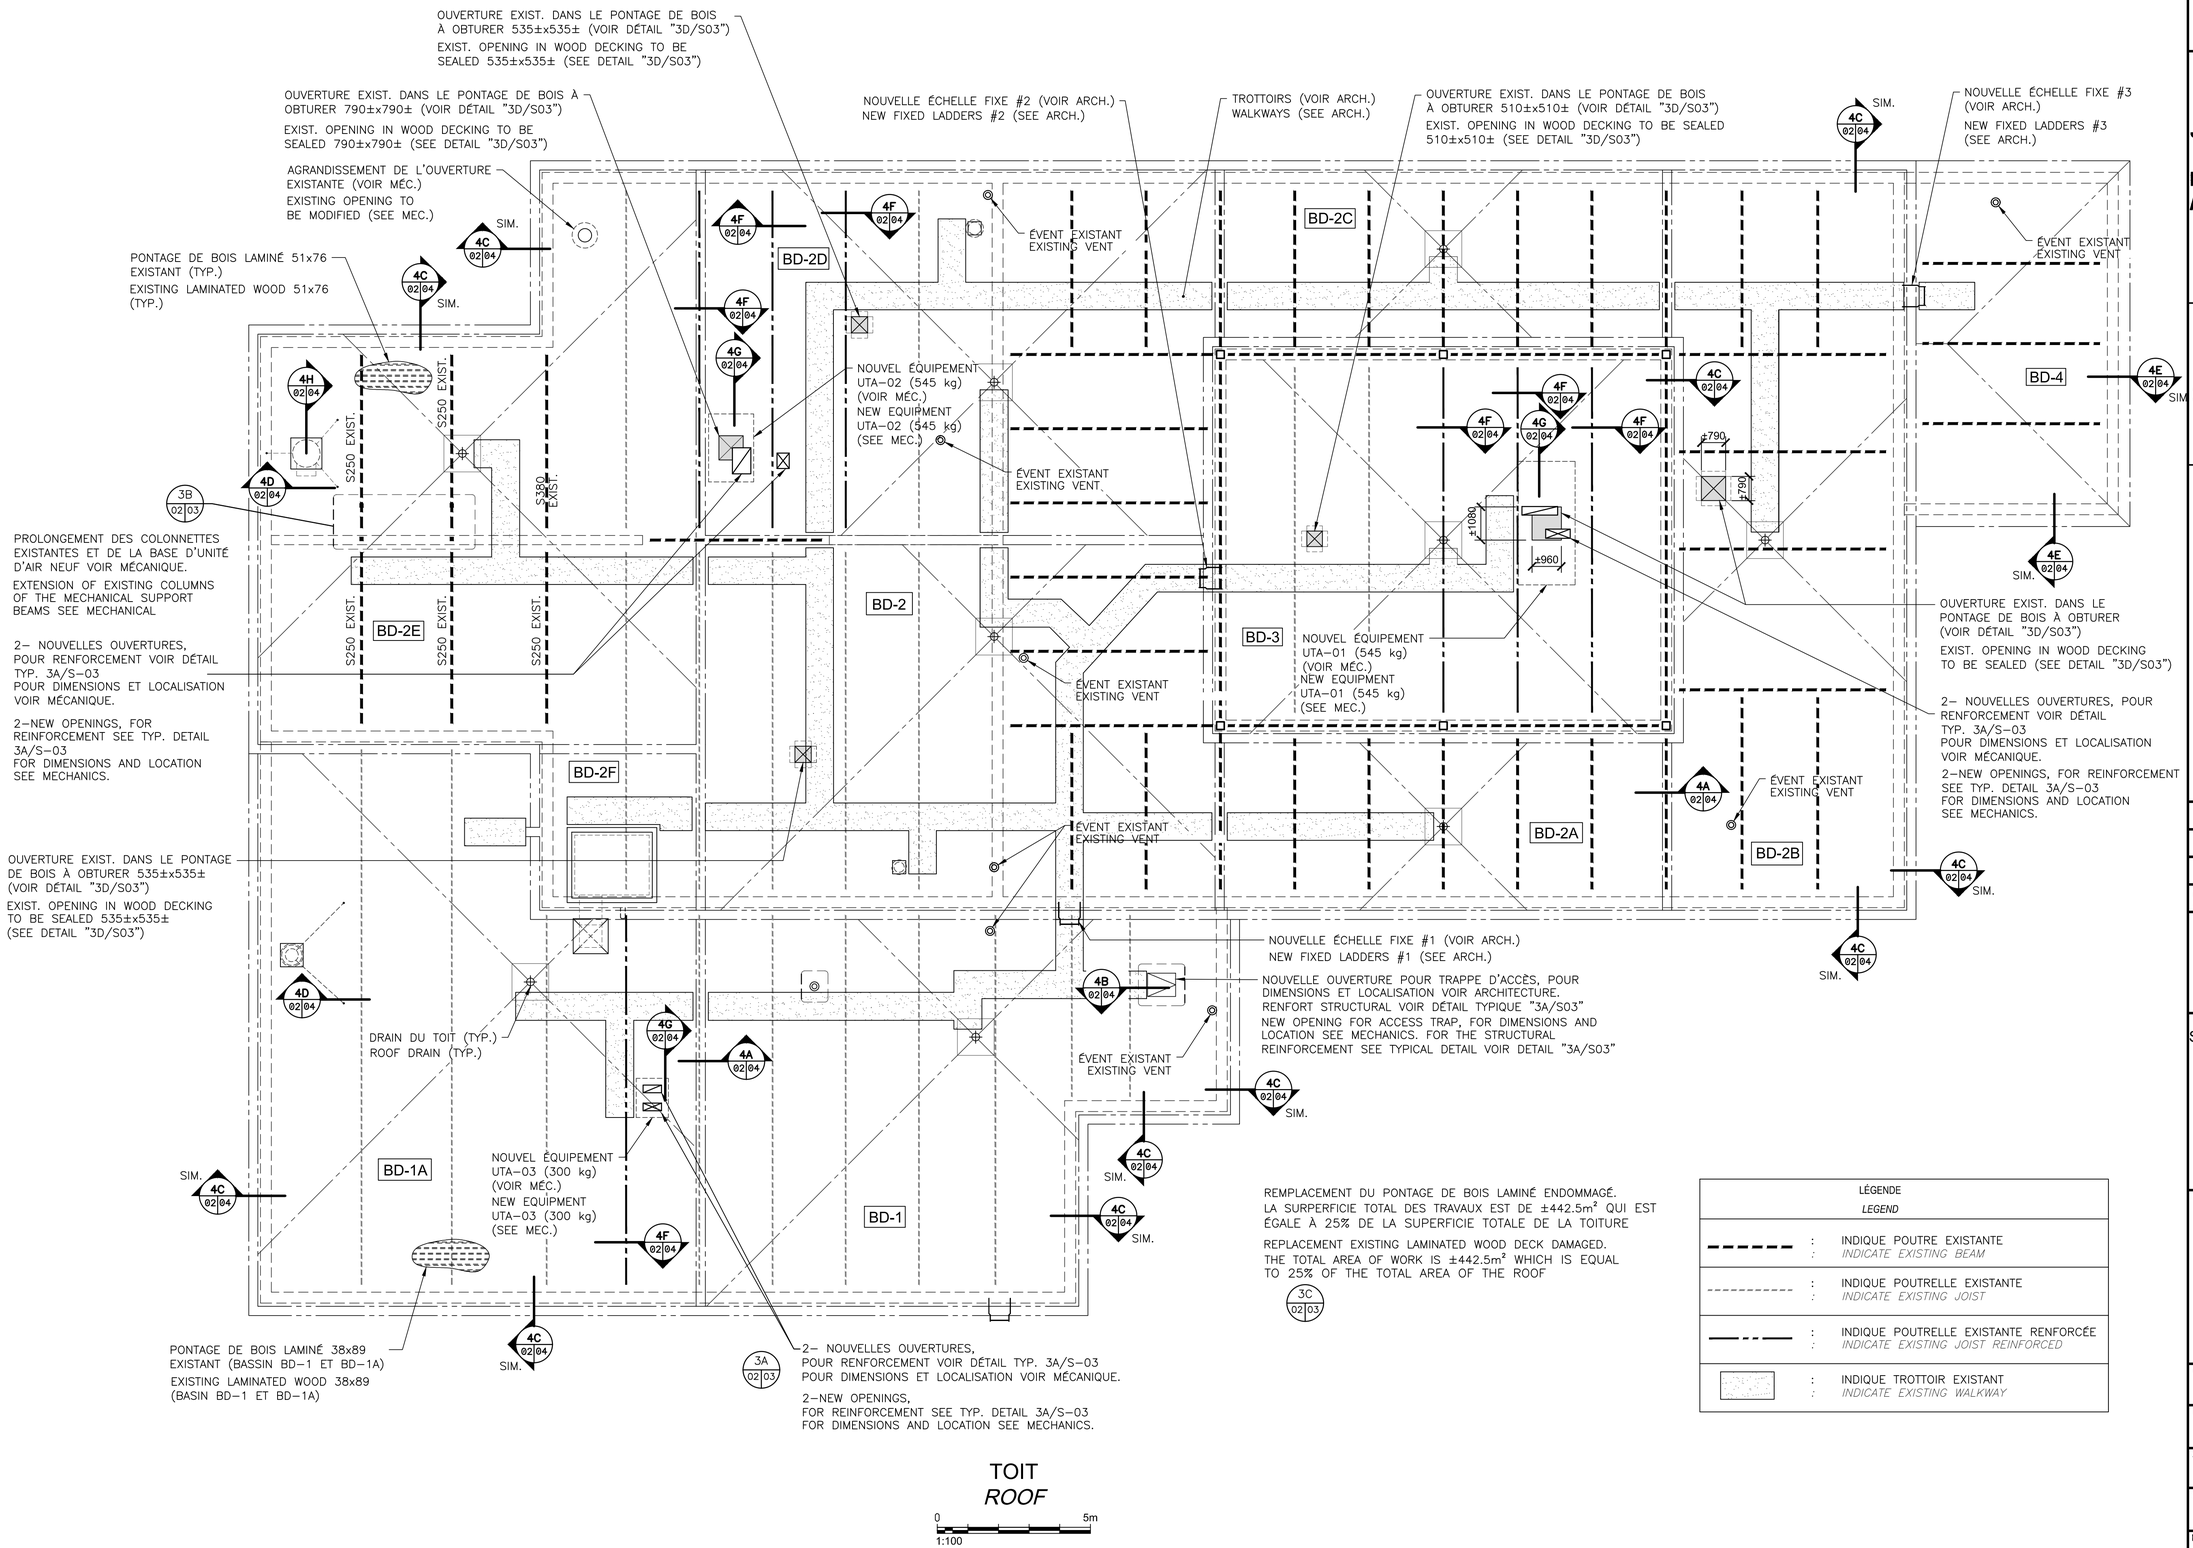

TOIT
ROOF

0 5m
1:100

LÉGENDE *LEGEND*	
:	INDIQUE POUTRE EXISTANTE : *INDICATE EXISTING BEAM*
:	INDIQUE POUTRELLE EXISTANTE : *INDICATE EXISTING JOIST*
:	INDIQUE POUTRELLE EXISTANTE RENFORCÉE : *INDICATE EXISTING JOIST REINFORCED*
:	INDIQUE TROTTOIR EXISTANT : *INDICATE EXISTING WALKWAY*

Travaux publics et Services gouvernementaux Canada
Direction générale des biens immobiliers
Région du Québec

Public Works and Government Services Canada
Real Property branch
Quebec region

Canada

JODOIN LAMARRE PRATTE ARCHITECTES

ALAIN DOMBROWSKI
MICHEL DOMBROWSKI
MICHEL DROZ
SYLVAIN HOGUE
NICOLAS RAGGER
CATHERINE DENEGE
MICHEL DUPUIS
BAPTISTE RÉVOY
RÉAL LEBLANC
VINCENT MARCOUX
JEAN MARTIN
KARRE MCAMLEY
NICOLE PELLETIER
ROBERT SIROIS
JODOIN LAMARRE PRATTE ARCHITECTES INC.
3200, RUE RACHEL EST
MONTRÉAL QC H1W 1A4
T. 514 527-0021
F. 514 527-7548
JLP.CA

Stantec Experts-conseils
Stantec
375, boul. Roland-Therrien, bureau 400
Longueuil (Québec) J4H 4A6
Téléphone : 514.281.1010
Télécopieur : 450.442.9996

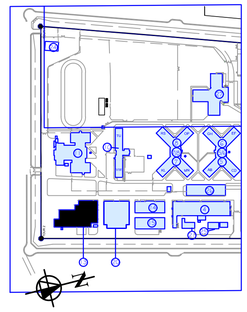

01	SR4–ÉMISSION POUR SOUMISSION SR4–ISSUED FOR TENDER	2018.08.17
00	SR4–ÉMISSION POUR SOUMISSION ANNULÉE SR4–ISSUED FOR TENDER – CANCELLED	2018.07.20
0A	SR4 – ÉMISSION À 90% SR4 – ISSUED FOR 90%	2018.06.14
révisions *revisions*		date

A no. du détail *detail no.*
B no.de la feuille–où détail exigé *sheet no. – where detail required*
C no. de la feuille–où détaillé *sheet no. – where detailed*

Projet *Project*

SERVICE CORRECTIONNEL CANADA/
CORRECTIONAL SERVICES CANADA

6099 BOUL. LÉVESQUE EST LAVAL, QUÉBEC
6099 LÉVESQUE BOUL. EAST LAVAL, QUÉBEC

COMPLEXE LAVAL - RÉFECTION DE TOITURES AU COLLÈGE DU PERSONNEL (A15) ET BÂTIMENT 13 DU CFF

COMPLEX LAVAL - ROOF REPAIRS AT THE STAFF COLLEGE (A15) AND CFF BUILDING 13

Dessin *Drawing*

STRUCTURE
STRUCTURE

PLAN PARTIEL DU TOIT
BÂTIMENT 13

PARTIAL ROOF PLAN
BUILDING 13

Conçu par *Designed by*	Mounir Zakhour, ing. 2017.07.20 Date
Dessiné par *Drawn by*	Patrick Tremblay 2017.07.20 Date
Approuvé par *Approved by*	Christian Chu, ing 2017.07.20 Date
Soumission *Tender*	Gestionnaire de projet TPSGC *PWGSC Project Manager*
No de projet *Project number* TPSGC	R.084453.001
No de projet *Project number* *Client*	320-3512
Nom du fichier *File name*	R.084453.001-S02-LEG
No de classement *File no*	
No de plan ou dessin *File name*	S02
No feuille *Sheet no*	S02/06

AutoCAD 2018/08/15 \\CD1126-F01.CORP.ADS\PROJETS_PARTAGES\157101431\25_CAD\SR\BATIMENT_13_A15\R.084453.001-S02-PLN.DWG