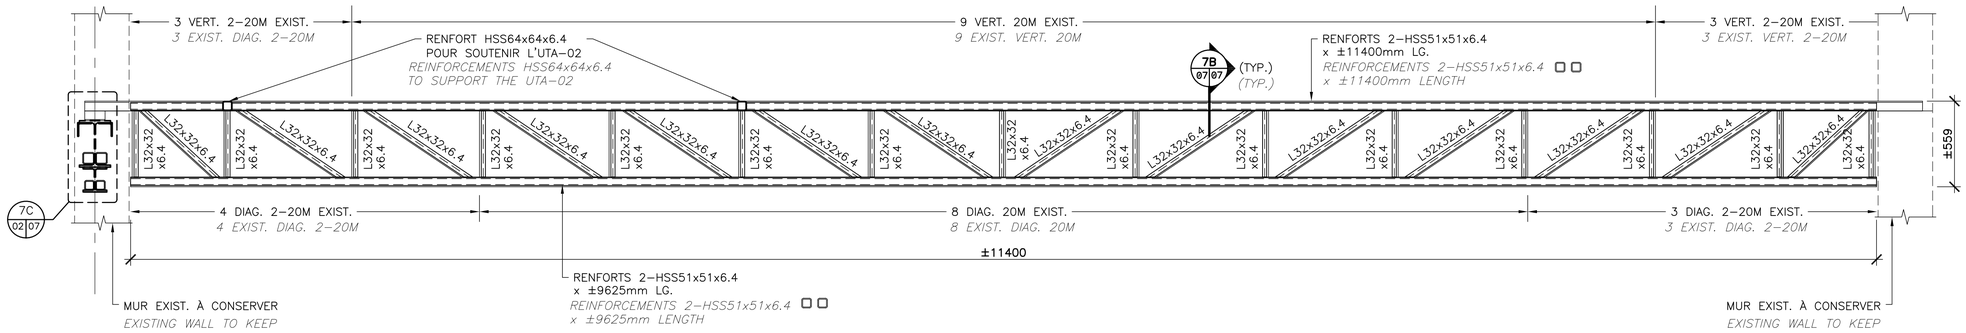


## RENFORTS DE POUTRELLES "J1" EXISTANTE

*REINFORCEMENT OF EXISTING JOIST "J1"*

### ÉLÉVATION / ELEVATION 7A (02 | 03)

0 — 1m

1:20

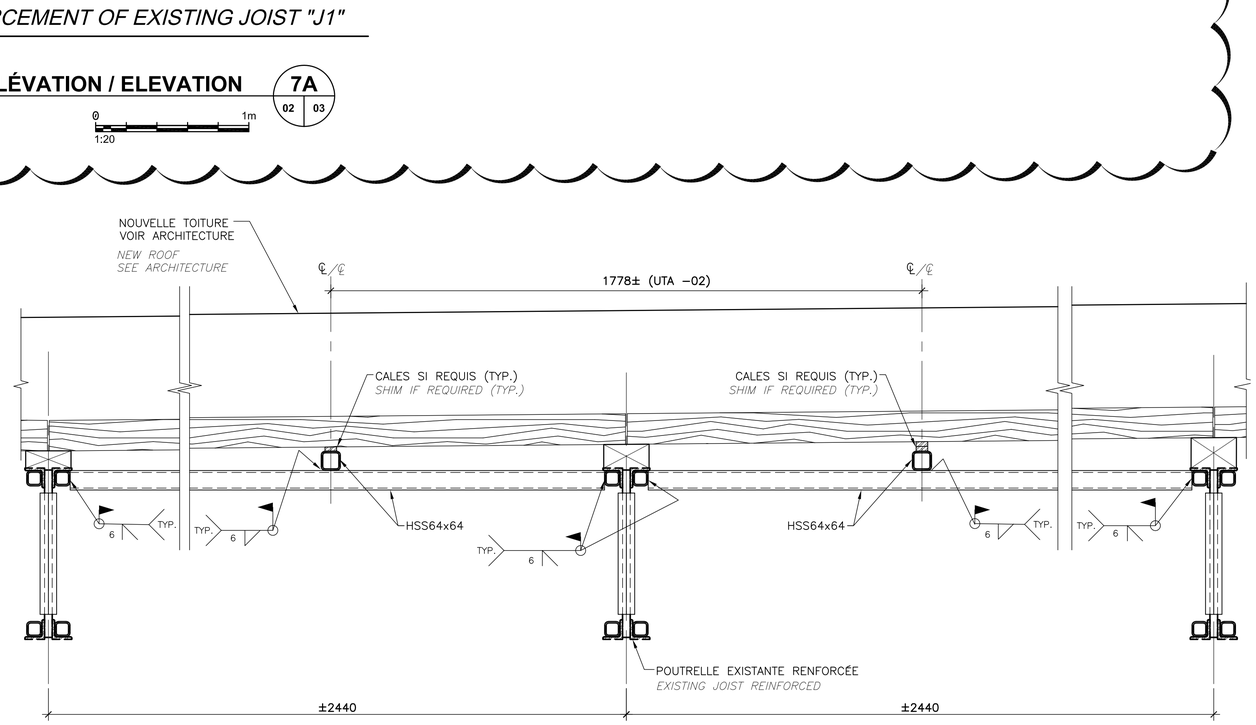


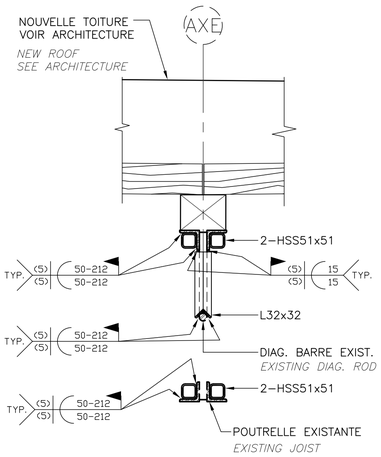


NOTE:
SOUDÉ LES EXTRÉMITÉS DE L32X32x64 À LA CORDE INFÉRIEURE ET SUPÉRIEURE DE LA POUTRELLE EXISTANTE , MINIMUM 15mm CHAQUE CÔTÉ

*NOTE:*
*WELDED L32X32x64 ENTRIES TO THE LOWER ROPE AND UPPER OF THE EXISTING JOIST, MINIMUM 15mm EACH SIDE*

### COUPE / SECTION 7B (07 | 07)

0 — 50cm

1:10

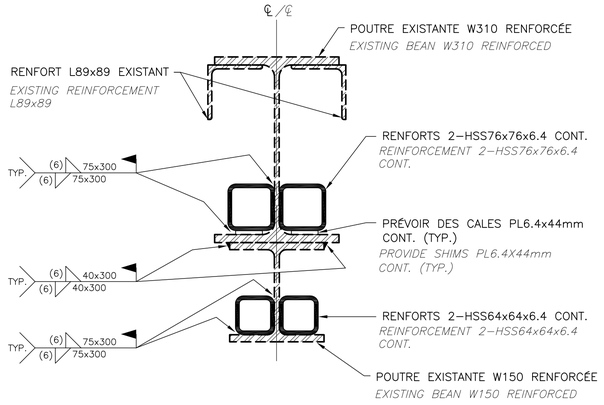


## RENFORCEMENT DE L'ASSEMBLAGE DE POUTRES (W310+W150) EXISTANT

*REINFORCEMENT OF EXISTING BEAM ASSEMBLY (W310+W150)*

### COUPE / SECTION 7C (02 | 07)

0 — 25cm

1:5

### COUPE / SECTION 7D (02 | 07)

0 — 50cm

1:10

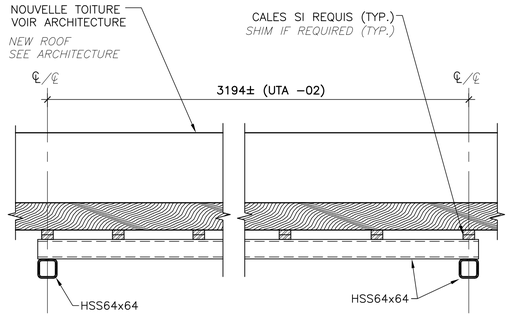


### COUPE / SECTION 7E (02 | 07)

0 — 50cm

1:10

2018-09-18

| | | |
|---|---|---|
| 1 | SR4– ADDENDA 2<br>SR4–ADDENDUM 2 | 2018.09.18 |
| 0 | SR4– ADDENDA 1<br>SR4–ADDENDUM 1 | 2018.09.05 |
| révisions<br>*revisions* | | date |

A no. du détail *detail no.*
B no.de la feuille–où détail exigé *sheet no. – where detail required*
C no. de la feuille–où détaillé *sheet no. – where detailed*

Travaux publics et Services gouvernementaux Canada
Direction générale des biens immobiliers
Région du Québec

Public Works and Government Services Canada
Real Property branch
Quebec region

Canada


JODOIN LAMARRE PRATTE ARCHITECTES

ALAIN DOUDIAS
RICHEL DOUBAGHA
RICHEL ERRE
SYLVAIN HOSKIER
NICOLAS RAGGER
CATHERINE SOMERS
RICHEL DUPUIS
MARYSE RÉMY
RÉAL LEBLANC
VINCENT MARCOUX
JEAN MARTIN
KAREN MCAULEY
NICOLE PELLETIER
ROBERT SIMON

JODOIN LAMARRE PRATTE ARCHITECTES INC.
2200, RUE RACHEL EST
MONTRÉAL QC H1W 1A4
T. 514 527-0821
F. 514 527-7540
JLP.CA

Stantec Experts-conseils
Stantec 575, boul. Roland-Therrien, bureau 400 Longueuil (Québec) J4H 4A6 Téléphone : 514.281.1010 Télécopieur : 450.442.9996


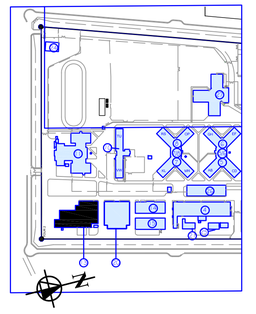

Projet *Project*
SERVICE CORRECTIONNEL CANADA/
*CORRECTIONAL SERVICES CANADA*
6099 BOUL. LÉVESQUE EST LAVAL, QUÉBEC
6099 LÉVESQUE BOUL. EAST LAVAL, QUÉBEC

COMPLEXE LAVAL - RÉFECTION DE TOITURES AU COLLÈGE DU PERSONNEL (A15) ET BÂTIMENT 13 DU CFF
*COMPLEX LAVAL - ROOF REPAIRS AT THE STAFF COLLEGE (A15) AND CFF BUILDING 13*

Dessin *Drawing*
STRUCTURE
*STRUCTURE*

RENFORCEMENT DE TROIS POUTRELLES EN DESSOUS DE L'UNITÉ UTA-02 BÂTIMENT 13
*REINFORCEMENT OF THREE JOISTS BELOW THE UNIT UTA-02 BUILDING 13*

| | |
|---|---|
| Conçu par *Designed by* | Mounir Zakhour, ing. 2017.07.20 Date |
| Dessiné par *Drawn by* | Patrick Tremblay 2017.07.20 Date |
| Approuvé par *Approved by* | Christian Chu, ing 2017.07.20 Date |
| Soumission *Tender* | Gestionnaire de projet TPSGC *PWGSC Project Manager* |
| No de projet *Project number* TPSGC | R.084453.001 |
| No de projet *Project number* *Client* | 320-3512 |
| Nom du fichier *File name* | R.084453.001-S07-DET |
| No de classement *File no* | |
| No de plan ou dessin *File name* | S07 |
| No feuille *Sheet no* | S07/07 |

AutoCAD 2018/09/18 \\CD1126-F01.CORP.ADS\PROJETS_PARTAGES\157101431\Z5_CAD\SR\BATIMENT_13_A15\R.084453.001-S07-DET_RECOVER.DWG