



RETURN BIDS TO:

RETOURNER LES SOUMISSIONS À:

Bid Receiving Public Works & Government Services
Canada/Réception des soumissions Travaux publics et
Services gouvernementaux Canada

1713 Bedford Row

Halifax, N.S./Halifax, (N.E.)

Halifax

Nova Scotia

B3J 1T3

Bid Fax: (902) 496-5016

SOLICITATION AMENDMENT MODIFICATION DE L'INVITATION

The referenced document is hereby revised; unless otherwise
indicated, all other terms and conditions of the Solicitation
remain the same.

Ce document est par la présente révisé; sauf indication contraire,
les modalités de l'invitation demeurent les mêmes.

Comments - Commentaires

Vendor/Firm Name and Address

Raison sociale et adresse du
fournisseur/de l'entrepreneur

Issuing Office - Bureau de distribution

Atlantic Region Acquisitions/Région de l'Atlantique
Acquisitions

1713 Bedford Row

Halifax, N.S./Halifax, (N.E.)

Halifax

Nova Scot

B3J 1T3

Title - Sujet DFO-SCH - Gunning Cove- Floating Wh	
Solicitation No. - N° de l'invitation EB144-191478/A	Amendment No. - N° modif. 002
Client Reference No. - N° de référence du client EB144-191478	Date 2018-09-21
GETS Reference No. - N° de référence de SEAG PW-\$PWA-121-5783	
File No. - N° de dossier PWA-8-80049 (121)	CCC No./N° CCC - FMS No./N° VME
Solicitation Closes - L'invitation prend fin at - à 02:00 PM on - le 2018-09-27	Time Zone Fuseau horaire Atlantic Daylight Saving Time ADT
F.O.B. - F.A.B. Plant-Usine: <input type="checkbox"/> Destination: <input checked="" type="checkbox"/> Other-Autre: <input type="checkbox"/>	
Address Enquiries to: - Adresser toutes questions à: Russell (PWA), Alex	Buyer Id - Id de l'acheteur pwa121
Telephone No. - N° de téléphone (902) 401-8180 ()	FAX No. - N° de FAX (902) 496-5016
Destination - of Goods, Services, and Construction: Destination - des biens, services et construction:	

Instructions: See Herein

Instructions: Voir aux présentes


Delivery Required - Livraison exigée	Delivery Offered - Livraison proposée
Vendor/Firm Name and Address Raison sociale et adresse du fournisseur/de l'entrepreneur	
Telephone No. - N° de téléphone Facsimile No. - N° de télécopieur	
Name and title of person authorized to sign on behalf of Vendor/Firm (type or print) Nom et titre de la personne autorisée à signer au nom du fournisseur/ de l'entrepreneur (taper ou écrire en caractères d'imprimerie)	
Signature	Date

La modification 002 vise à indiquer ce qui suit :

This addendum is being raised to include the addition of 16 ladders in accordance with Sketch 1. Generally, two ladders will be installed on each floating dock, the exact locations will be determined in the field.

Sketch 1 attached.

Toutes les autres conditions demeurent inchangées.

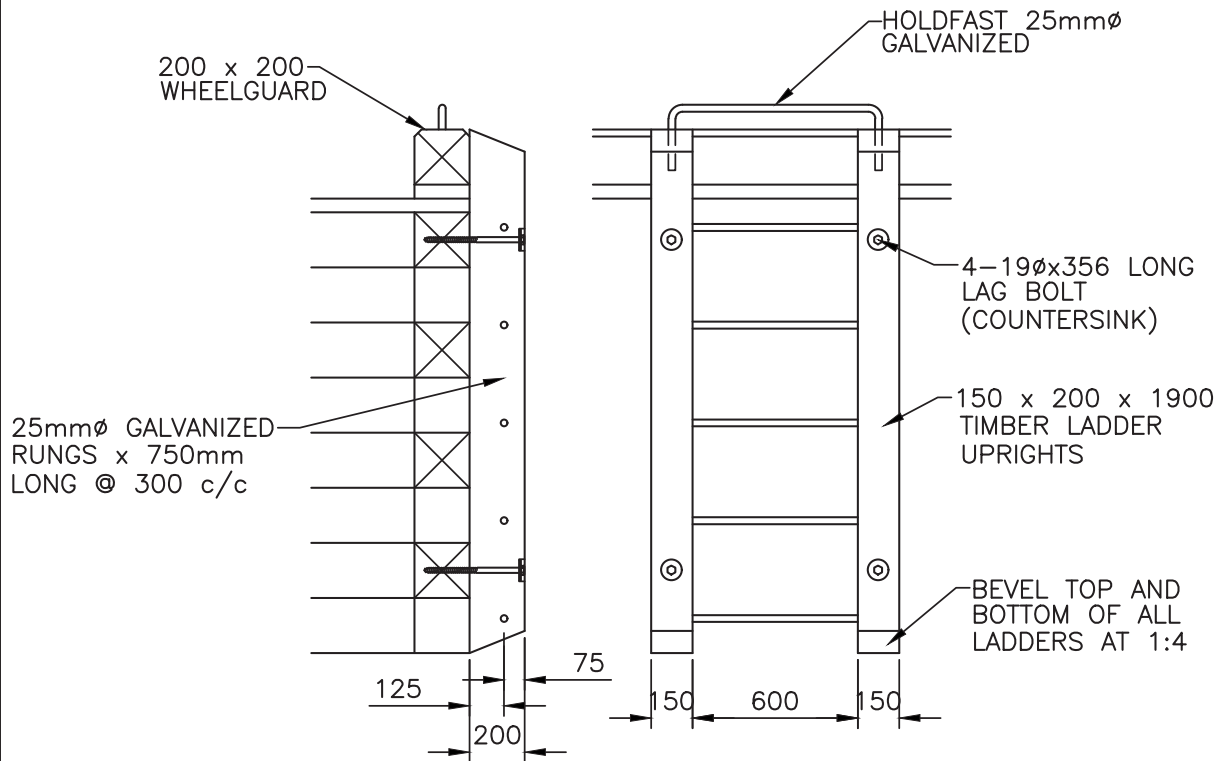


LADDER DETAIL

SCALE: 1:25



16 REQUIRED, LOCATIONS
TO BE DETERMINED
IN THE FIELD

 Public Works and Government Services Canada	Travaux publics et Services gouvernementaux Canada	Drawing title Titre du dessin FLOATING WHARVES LADDER DETAIL	designed PWGSC	conçu	date SEPT. 2018
			drawn PWGSC	dessiné	date SEPT. 2018
			approved	approuvé	date
			Tender PWGSC Project Manager Administrateur de projets TPSGC		
project FLOATING WHARVES GUNNING COVE SHELBURNE COUNTY NOVA SCOTIA	projet	project number R.098182.001	no. du projet	drawing no. SKETCH 1	no. du dessin