



EXTRAIT ESCALIER
1/4"=1'-0"

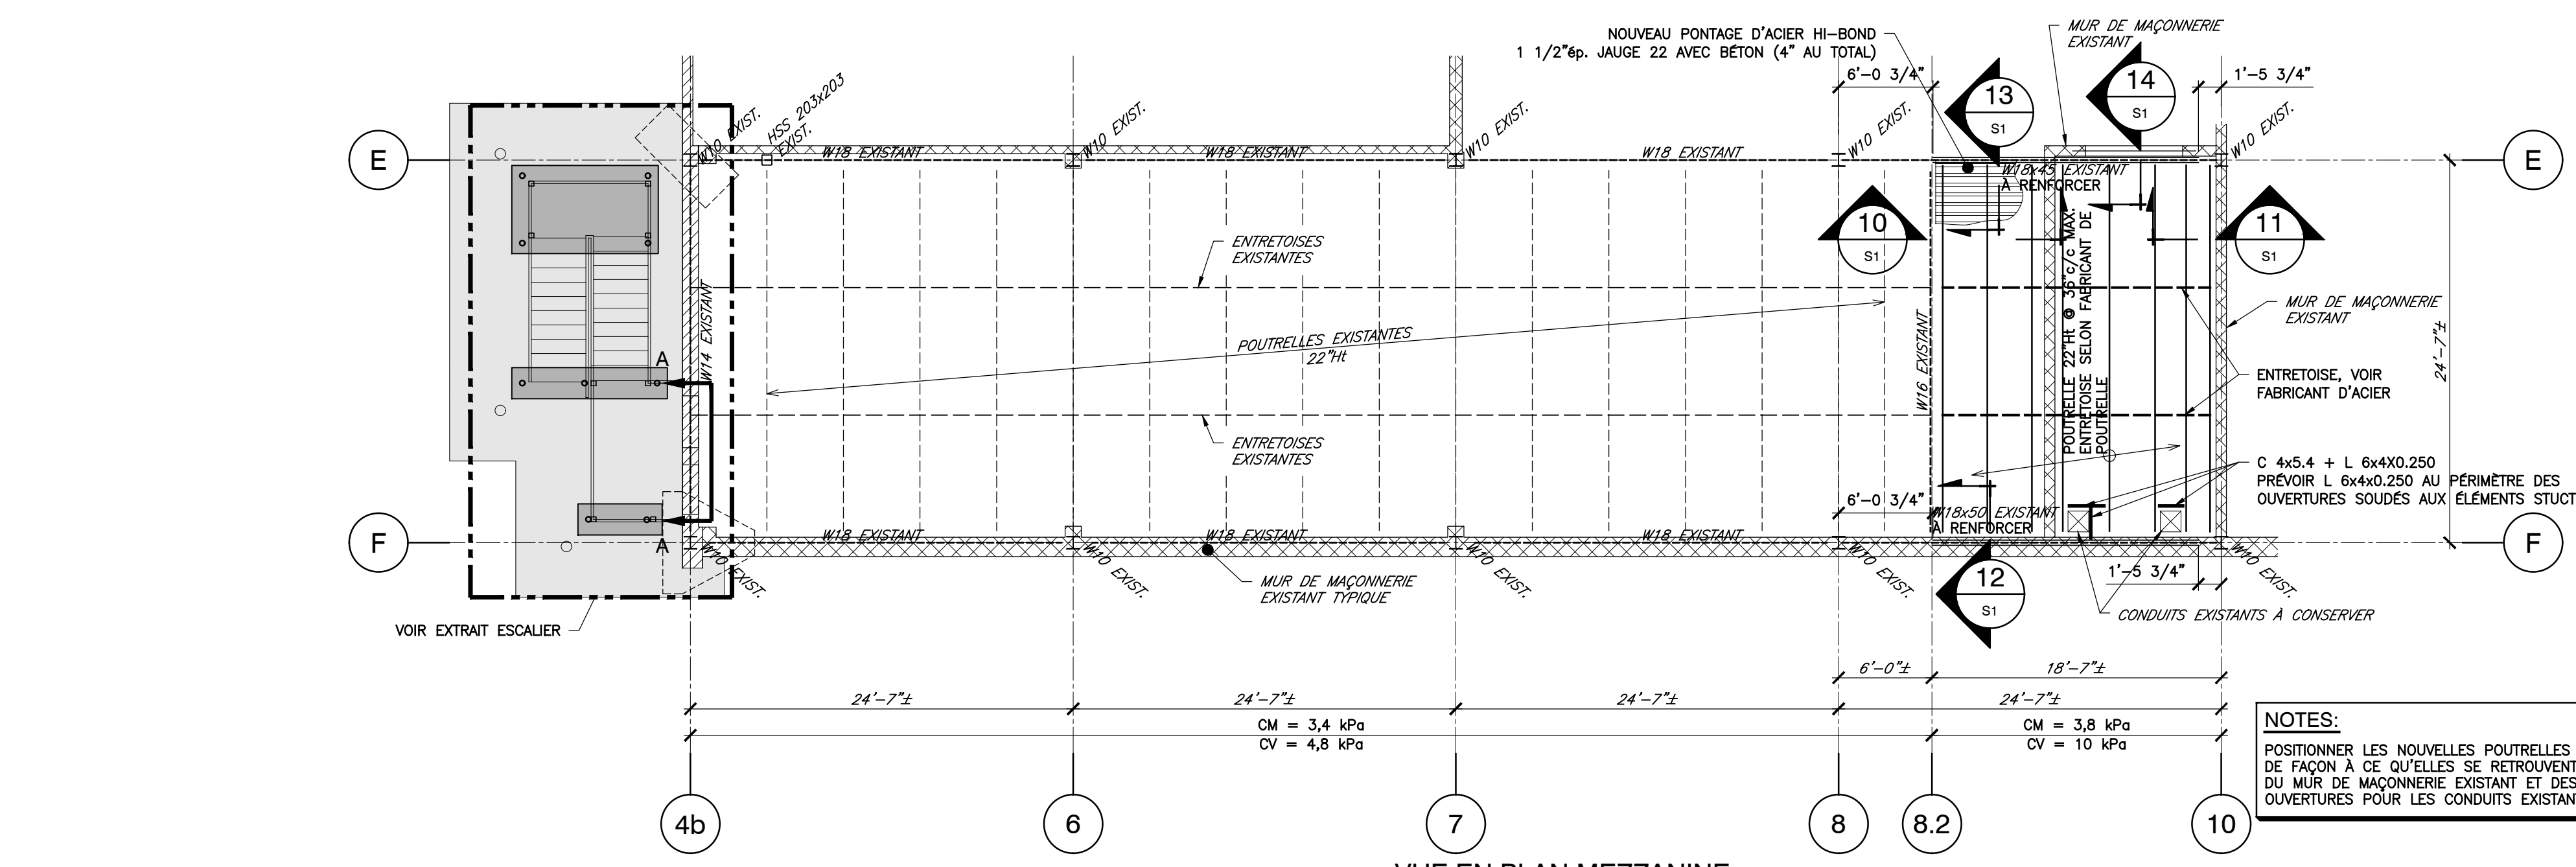


VUE EN PLAN MEZZANINE
1/8"=1'-0" DESSUS ACIER 113'-1"

NOTES:
 POSITIONNER LES NOUVELLES POUTRELLES D'ACIER DE FAÇON À CE QU'ELLES SE RETROUVENT À CÔTÉ DU MUR DE MAÇONNERIE EXISTANT ET DES OUVERTURES POUR LES CONDUITS EXISTANTS

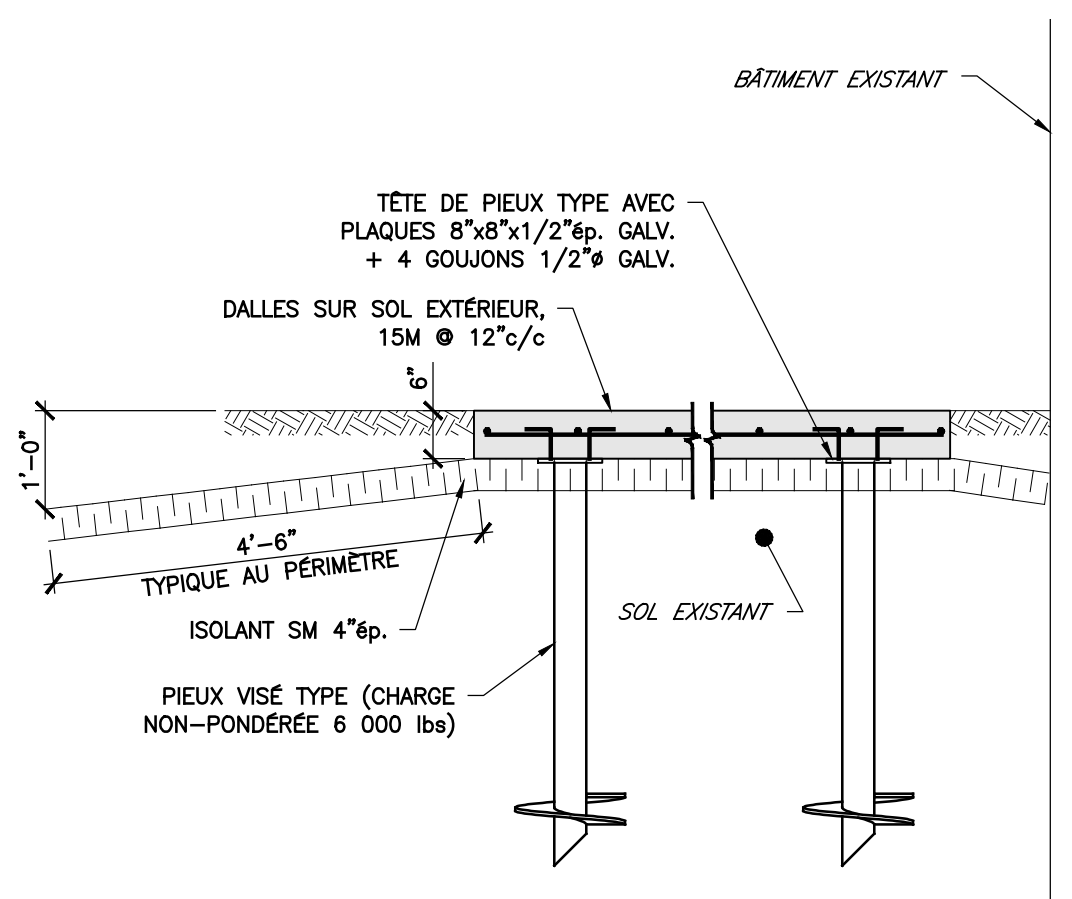


NOTE: LOCALISATION EXACTE DES DALLES ET PIELUX À COORDONNER AVEC ESCALIER

1 COUPE
1/2"=1'-0"

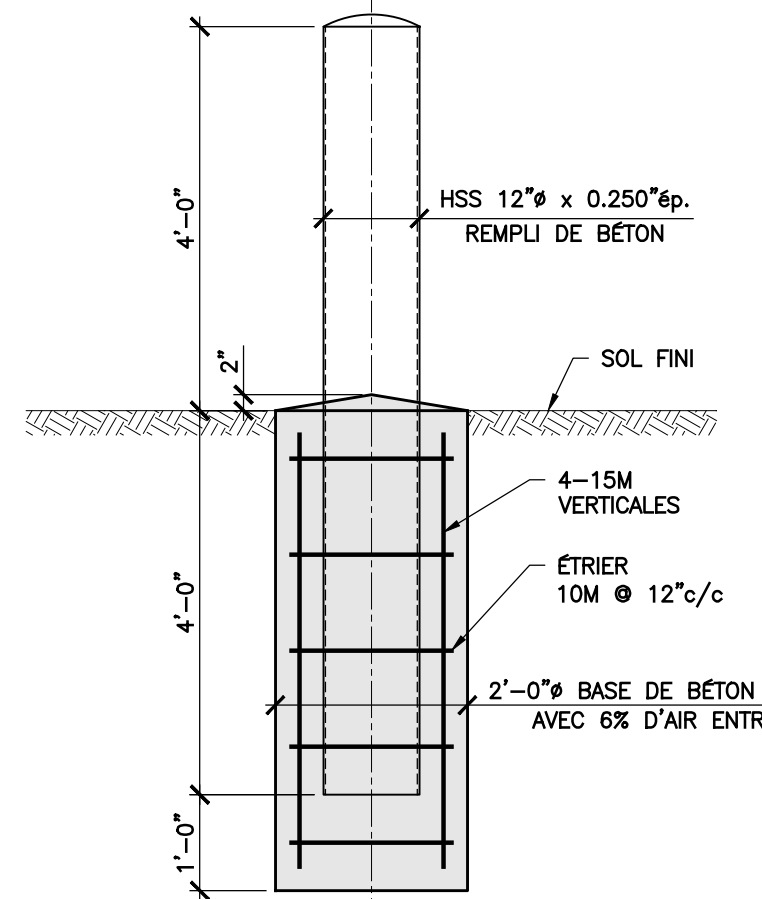


NOTE: ACIER 350W, NETTOYER L'ACIER, APPLIQUER UNE PEINTURE D'APPRÊT, PEINTURE EMAIL COULEUR JAUNE.
 NOTE: LOCALISATION EXACTE À COORDONNER AVEC PLAN ARCHITECTURE


DÉTAIL - BOLLARD 12" Ø
1/2"=1'-0"

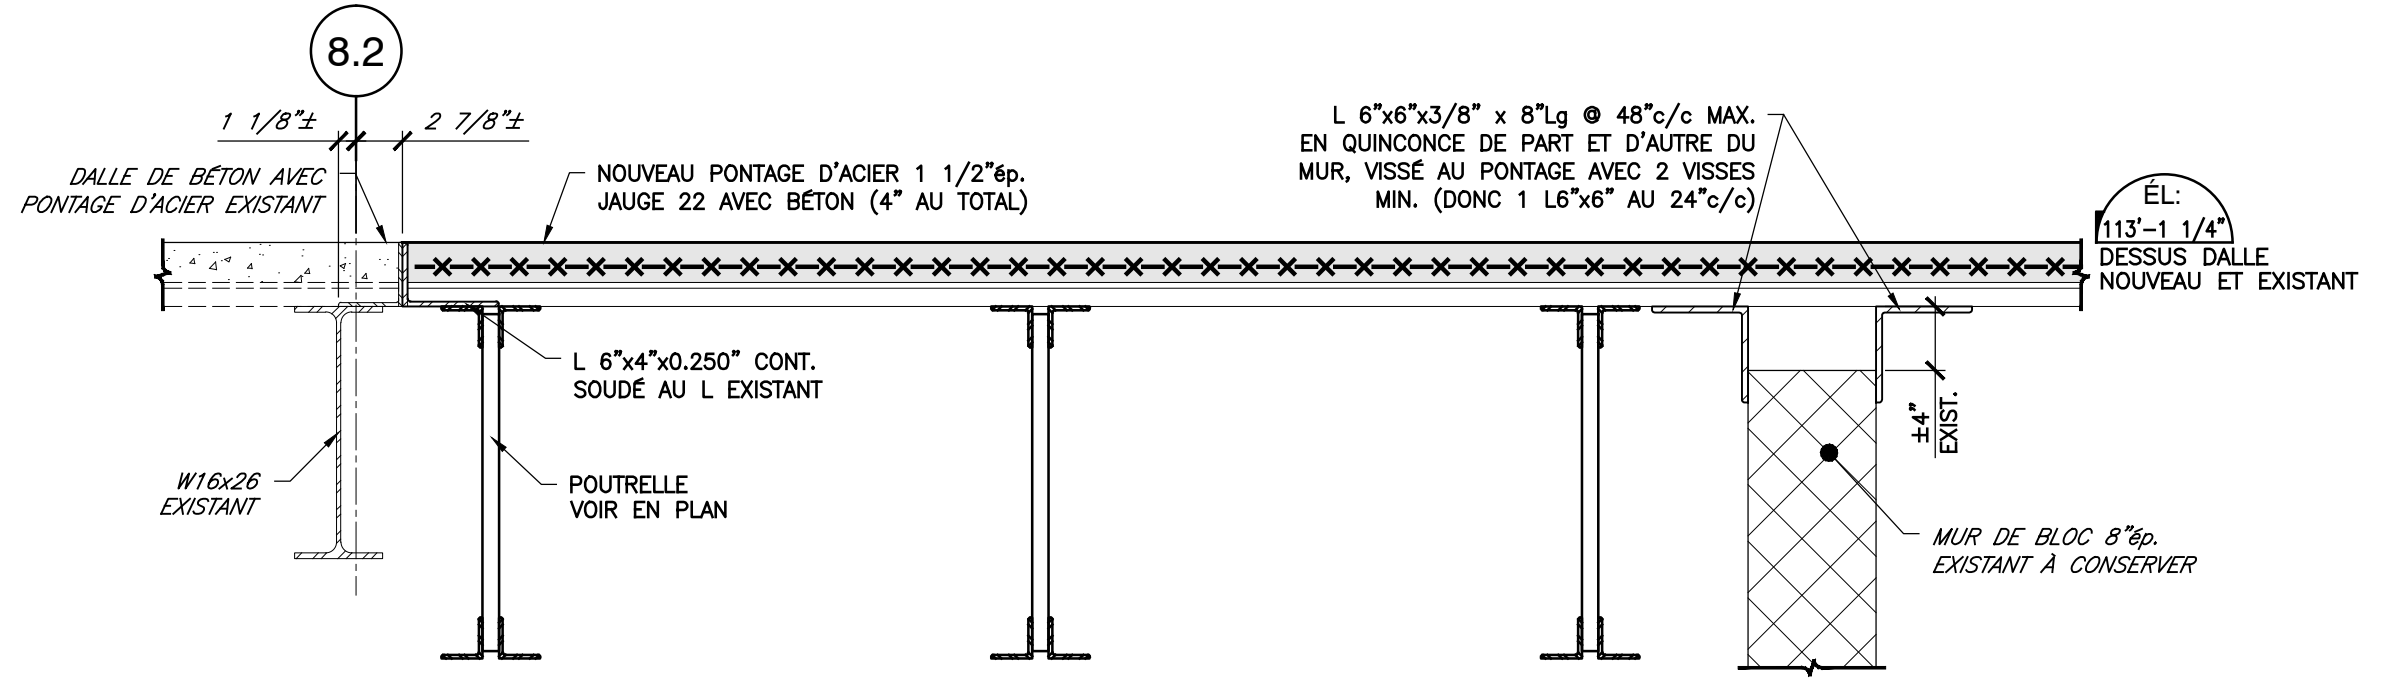


10 COUPE
1"=1'-0"

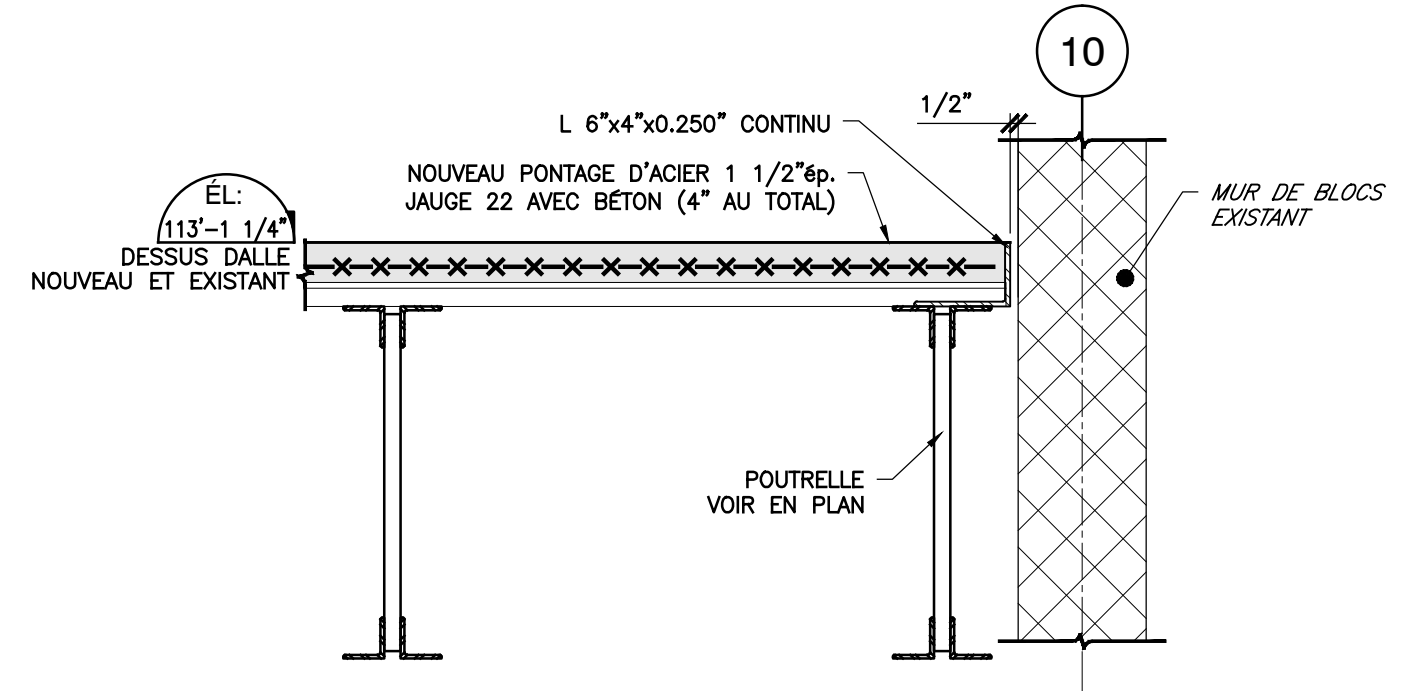


11 COUPE
1"=1'-0"

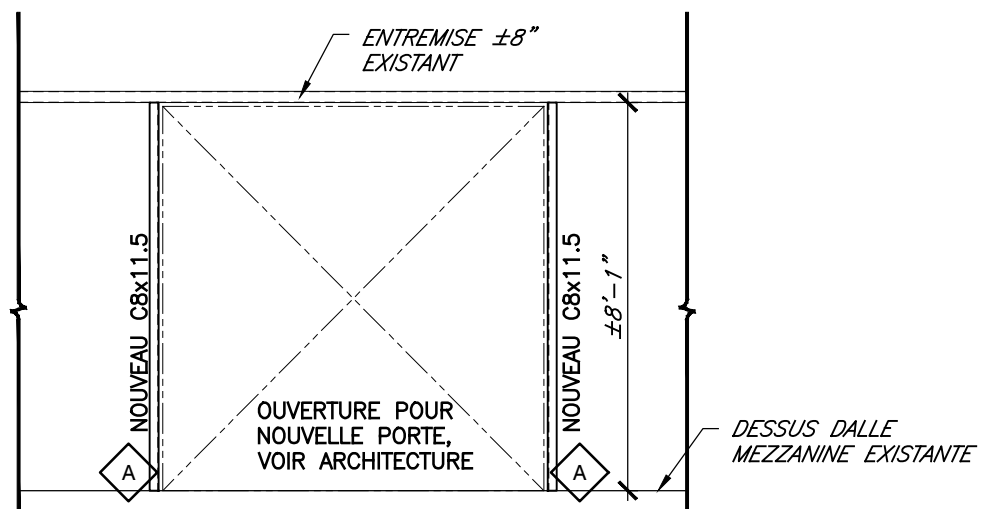


COORDONNER LA LOCALISATION DES C8 SELON L'OUVERTURE DE L'ARCHITECTURE
 ÉLEVATION A-A
1/4"=1'-0"

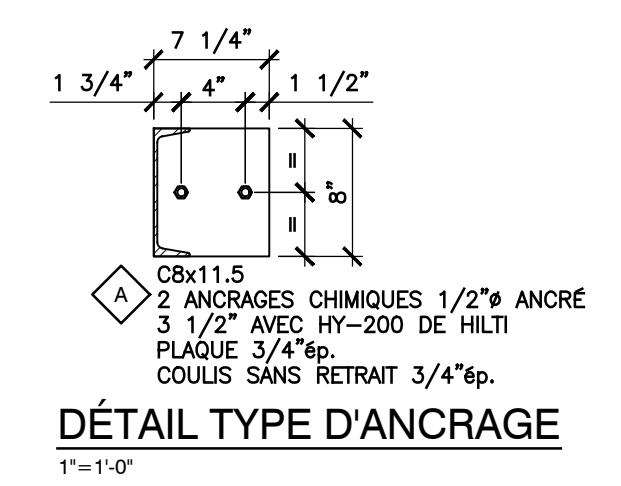


DÉTAIL TYPE D'ANCRAGE
1"=1'-0"

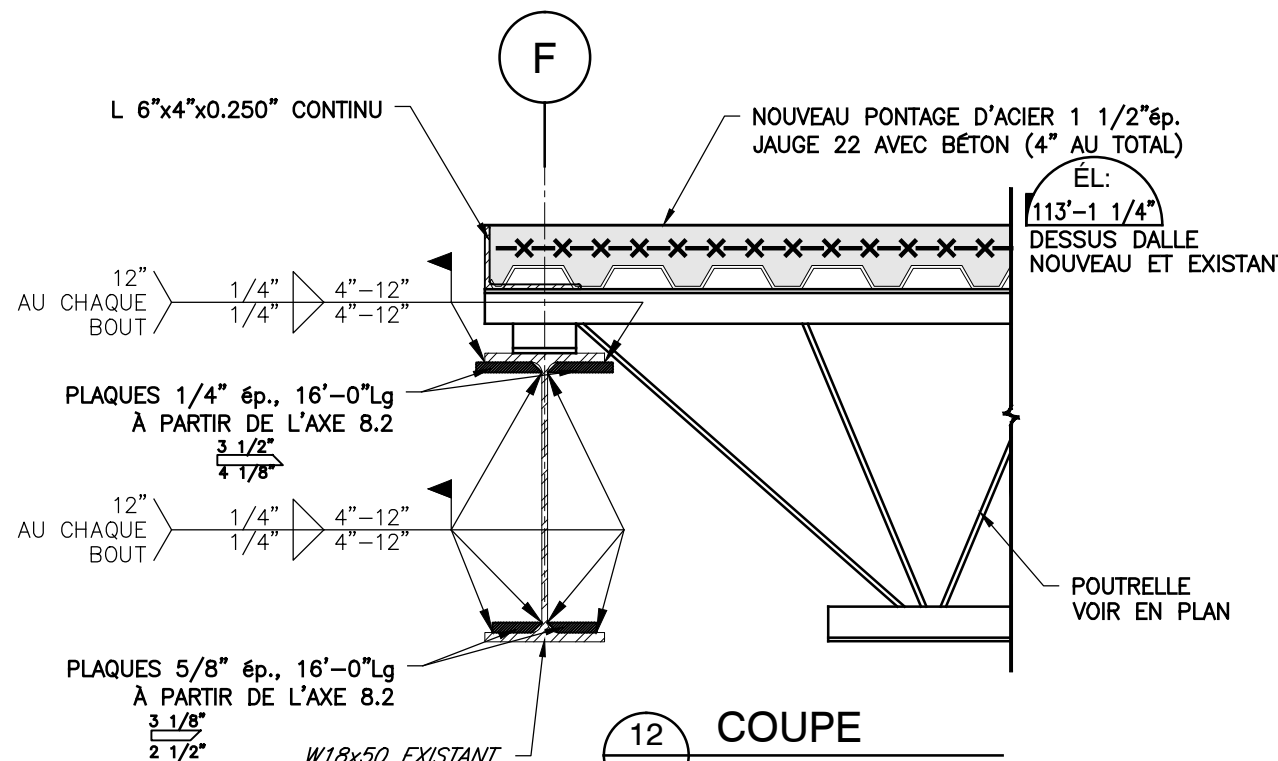

12 COUPE
1"=1'-0"

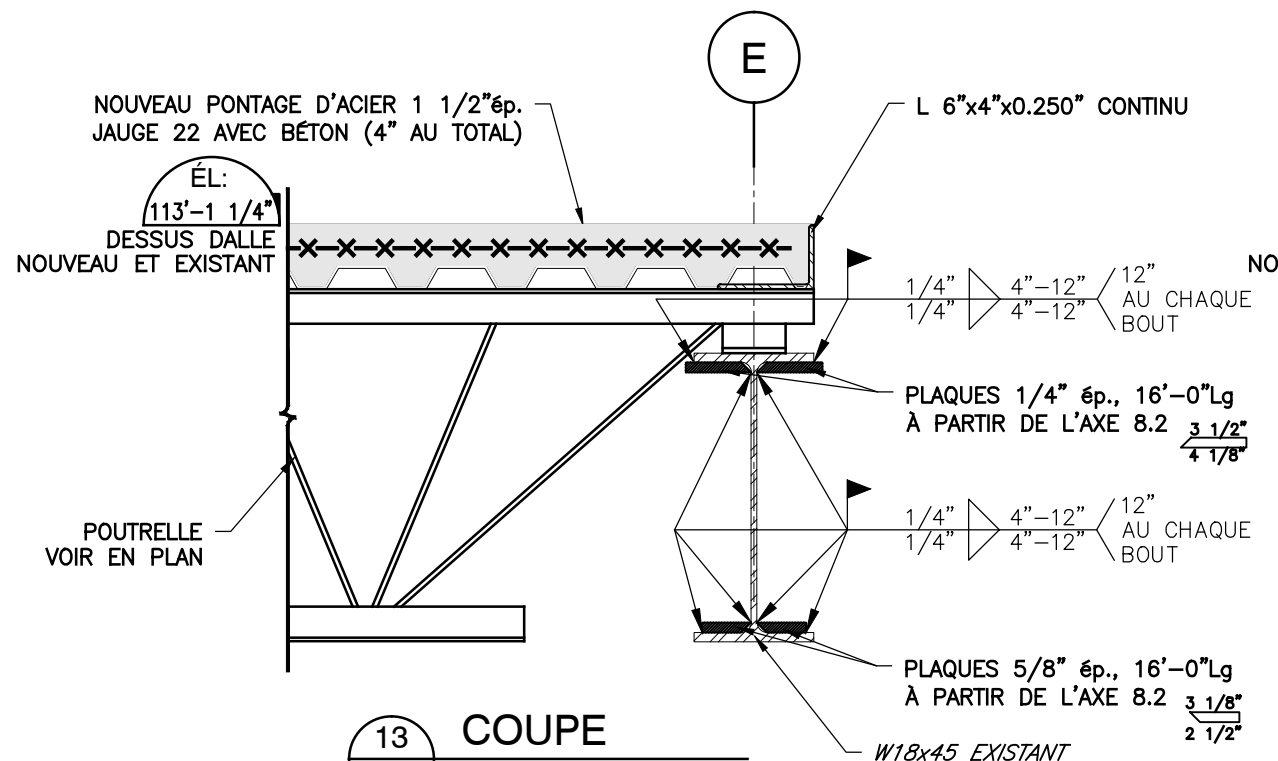


13 COUPE
1"=1'-0"

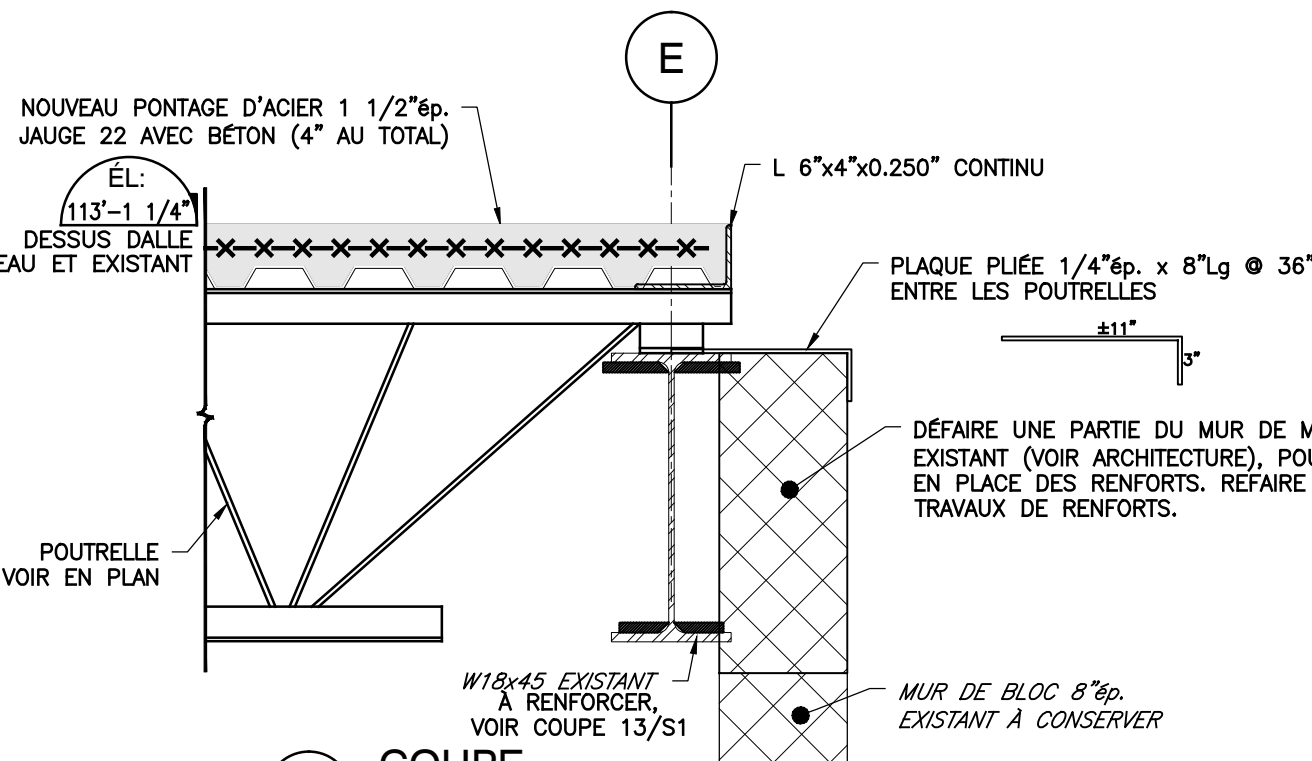

13 COUPE
1"=1'-0"

L'ORIGINAL DE CE DOCUMENT A ÉTÉ ÉMIS ET AUTHENTIFIÉ NUMÉRIQUEMENT. CETTE COPIE PAPER NE DOIT PAS ÊTRE CONSIDÉRÉE COMME UN DOCUMENT ORIGINAL. L'ORIGINAL N'EST AUTHENTIFIÉ QUE POUR LA FINALITÉ POUR LOUPEL IL A ÉTÉ ÉMIS TEL QU'IDENTIFIÉ DANS LE CARTOUCHE. IL NE PEUT ÊTRE UTILISÉ AUX FINS DES TRAVAUX DE CONSTRUCTION OU DE FABRICATION VISÉS PAR LES LOIS APPLICABLES.

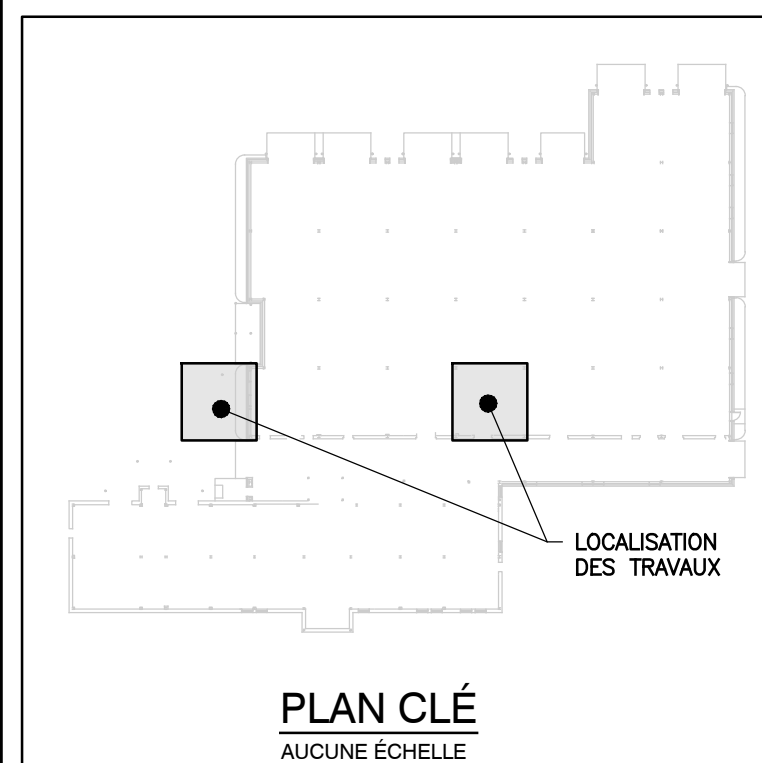

PLAN CLÉ
AUCUNE ÉCHELLE

POUR SOUMISSION
 NE PEUT SERVIR À LA CONSTRUCTION
 2018-04-11

0	2018-04-12	ÉMIS POUR SOUMISSION	L.K.
C	2018-03-27	ÉMIS POUR COORDINATION	L.K.
B	2018-02-28	ÉMIS POUR COORDINATION 80%	L.K.
A	2018-01-26	ÉMIS POUR COORDINATION	L.K.
No	Date (a-m-j)	Description	Par

Les Services EXP inc.
 T: +1.450.378.3322 | F: +1.450.378.6281
 30, rue Dufferin
 Granby, QC J2G 4W6
 CANADA
 www.exp.com



- BÂTIMENT • DÉVELOPPEMENT DURABLE • ÉNERGIE •
- INDUSTRIEL • INFRASTRUCTURES •
- SOLS, MATÉRIEAUX ET ENVIRONNEMENT •

Projet: PÊCHES ET OCÉANS CANADA
 RÉAMÉNAGEMENT DE LA MEZZANINE
 ATELIER DE SOUDURE

Titre: STRUCTURE
 VUE EN PLAN DE LA MEZZANINE
 & COUPES

Préparé par: L. KUPIN, Ing.	Date: 2017-12-07	Feuille no.:	S1
Équipe technique: L. KUPIN, Ing. J. DENICOURT	Echelle: INDIQUÉE	de:	2
Dossier no.:	STH-00243971-A0	Révision:	0
Dessiné par: J. DENICOURT	Fichier électronique: POCG-00243971-S1		

13 avril 2018 09:59:18, leechb, \\frow.com\Projects\GRA\STH-00243971-A0\00_Rédaction\6.3_Dessins\Stm\POCG-00243971-S1.dwg

AutoCAD 2014 - Français (French)

