



ANNEXE 1

AMÉLIORATION AU PÉRIMÈTRE DE SÉCURITÉ


2018-08-21

NOTES GÉNÉRALES:


- PLANS PAS À L'ÉCHELLE
- TOUS LES DÉTAILS SONT SCHEMATIQUES. LES DIMENSIONS INDIQUÉES SONT APPROXIMATIVES ET L'ENTREPRENEUR DEVRA VÉRIFIER LES CONDITIONS EXISTANTES ET LA LOCALISATION DE SERVICES SOUTERRAINS AVANT LE TRAVAIL

LISTE DES PLANS:


PLAN 1	PLAN DE SITE OPTION 1
PLAN 2	COUPE
PLAN 3	PLAN ET ÉLÉVATION DÉTAILS
PLAN 4	PLAN ET ÉLÉVATION DÉTAILS
PLAN 5	PHOTOS DU SITE

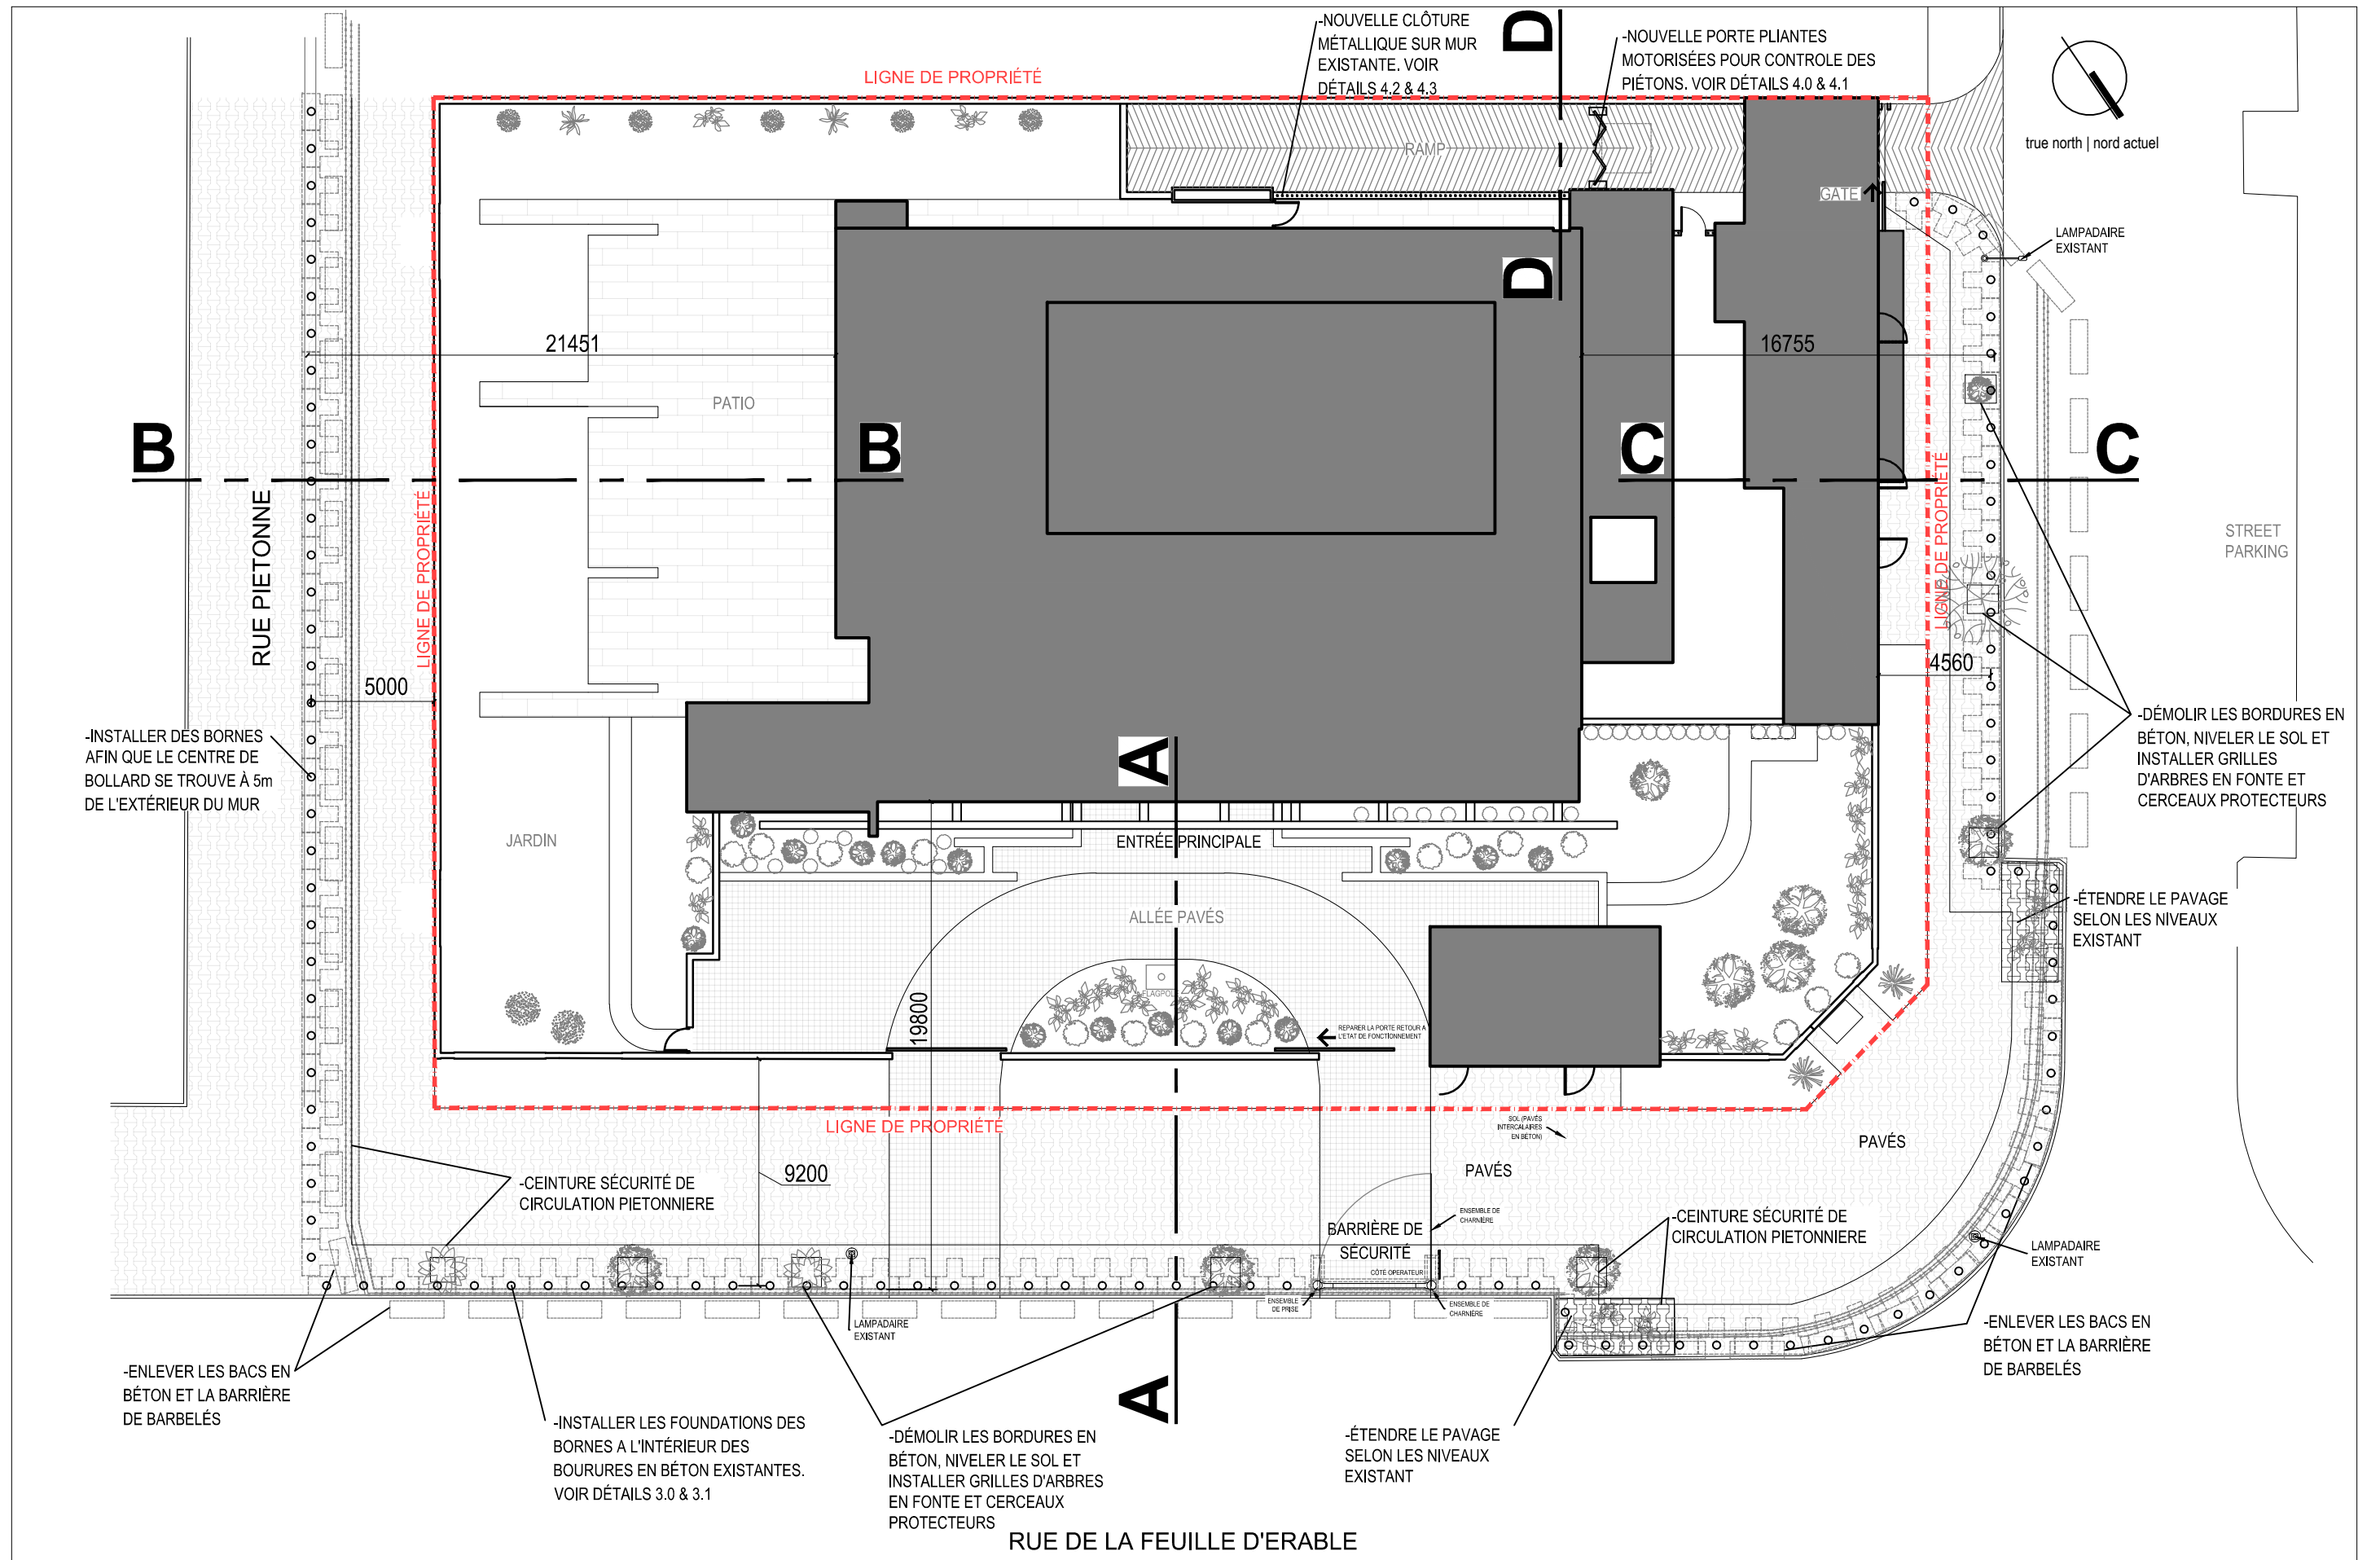


1.0 | PLAN DU SITE
ÉCHELLE 1:250

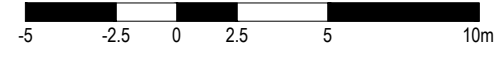


ISO A3 297 x 420

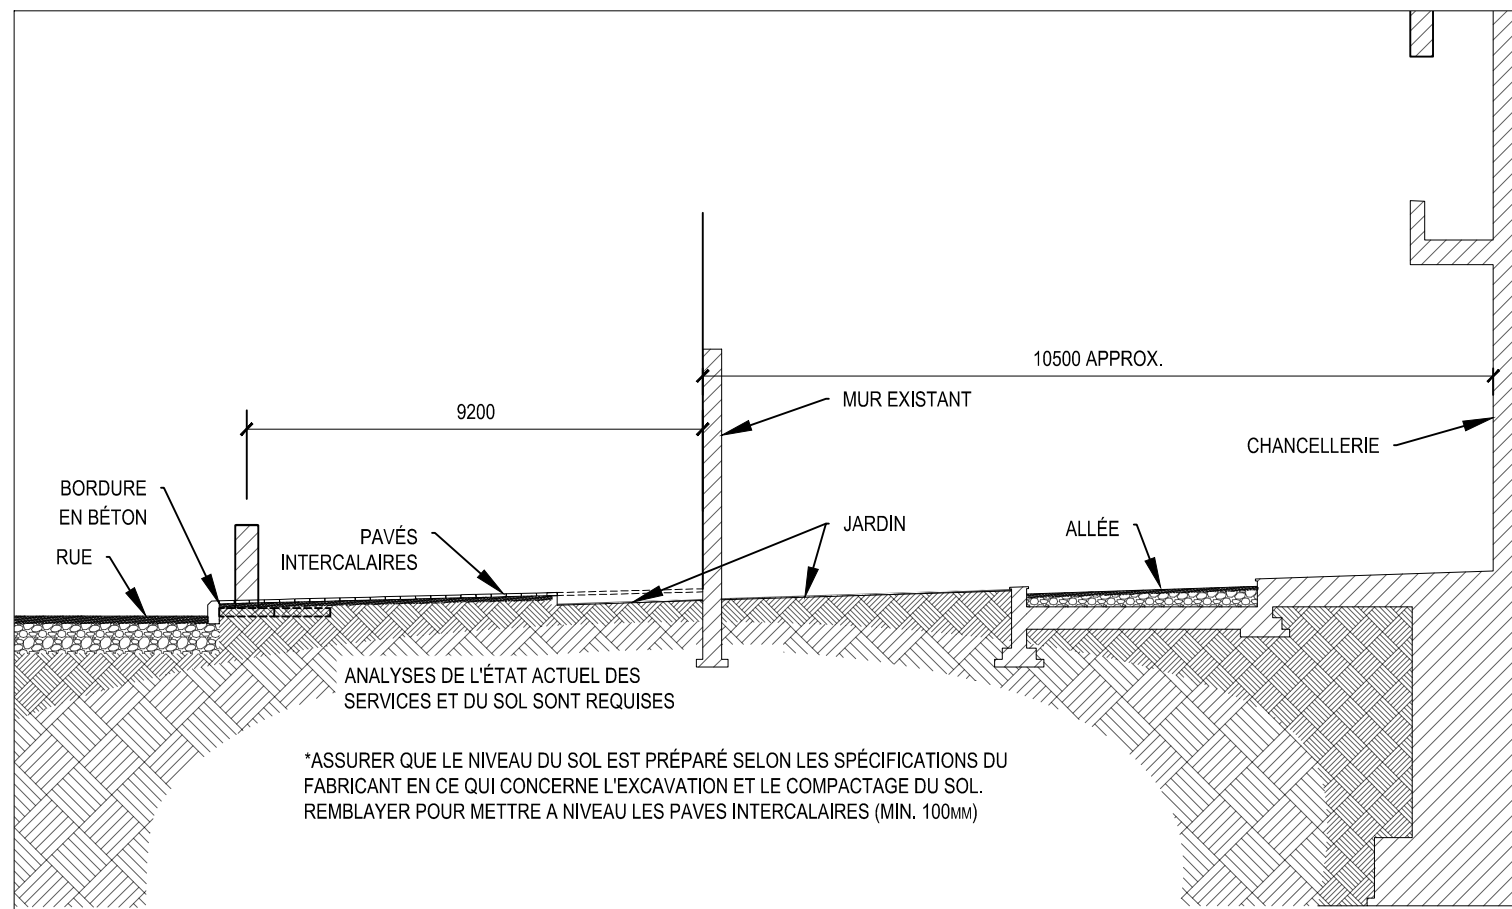


2.0 | COUPE A - A
ÉCHELLE 1:100

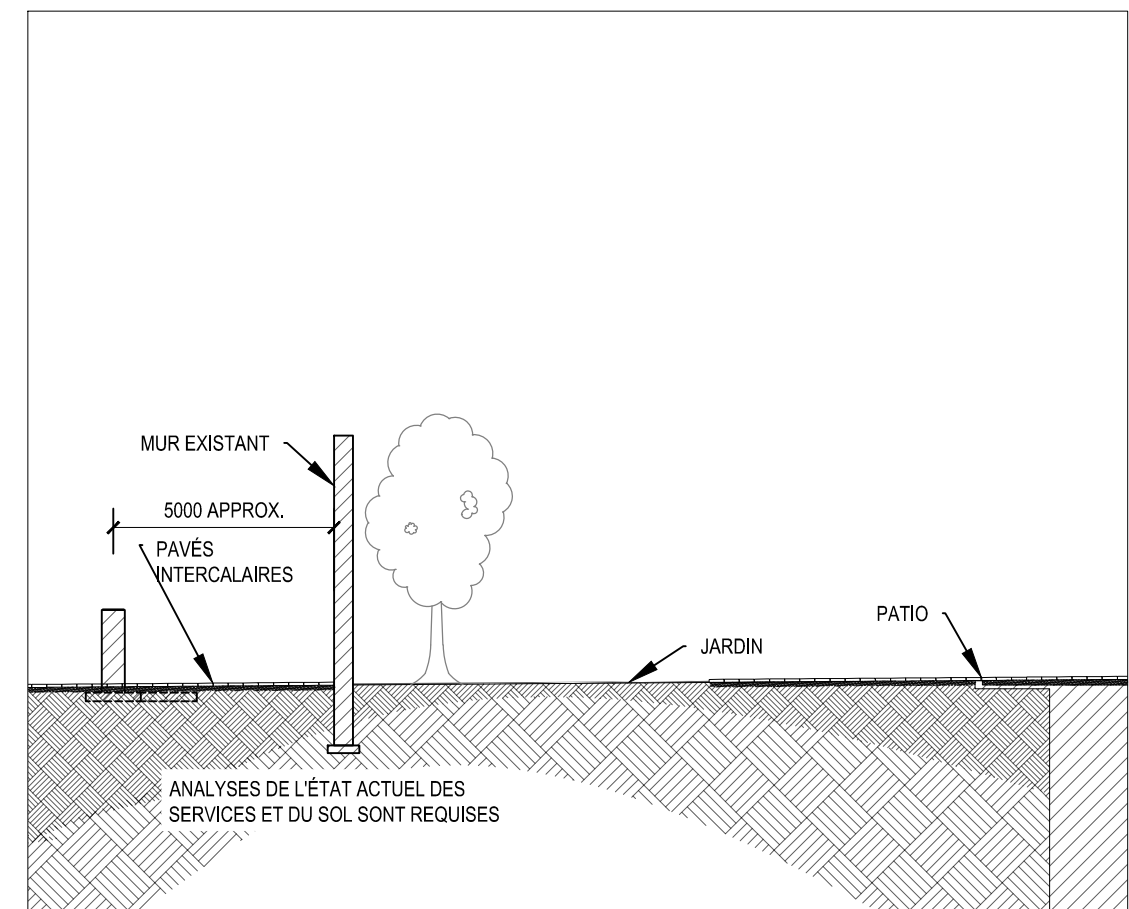

2.1 | COUPE B - B
ÉCHELLE 1:100

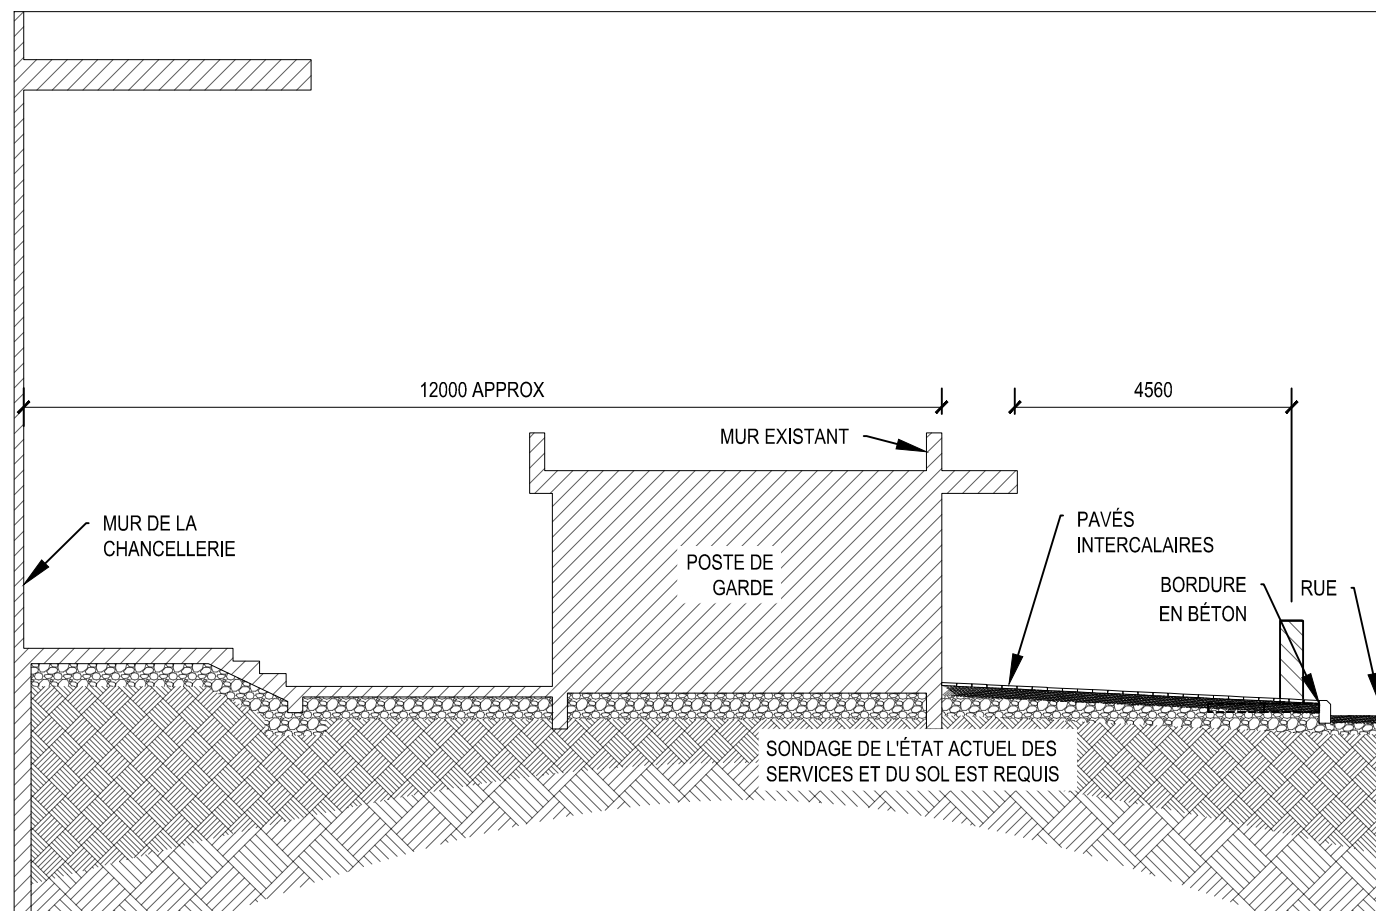


2.2 | COUPE C - C
ÉCHELLE 1:100

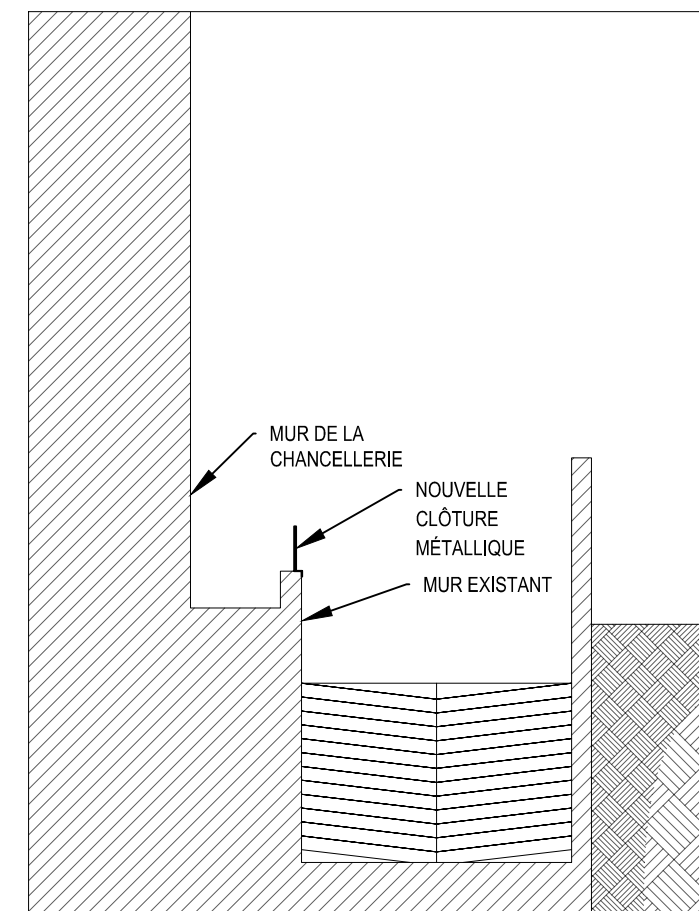


2.3 | COUPE D - D
ÉCHELLE 1:100


ISO A3 297 x 420

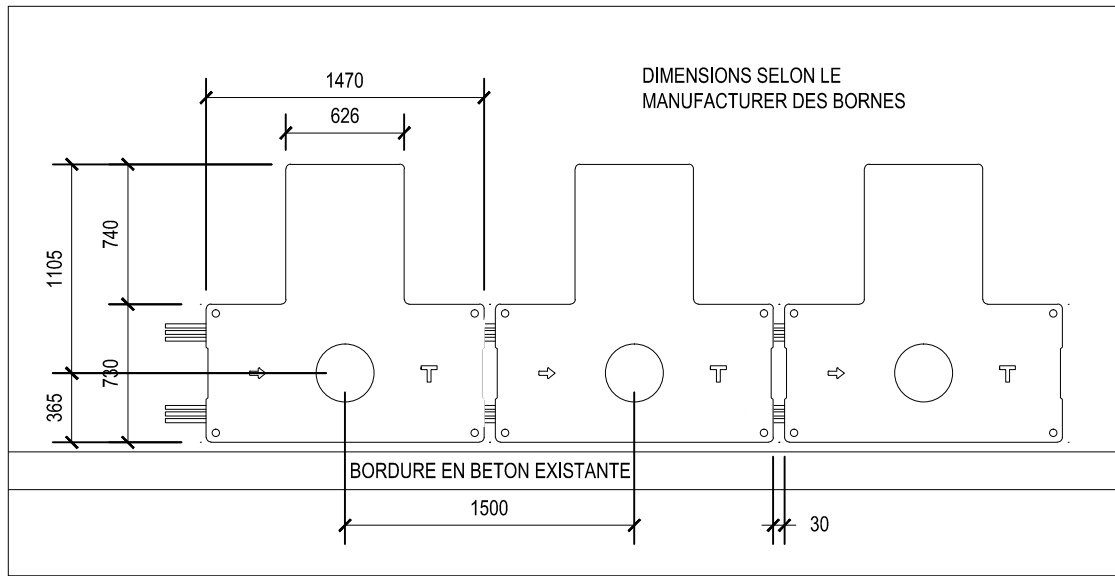


3.0 | PLAN - ASSEMBLAGE DES BORNES TYPIQUE
ÉCHELLE 1:40

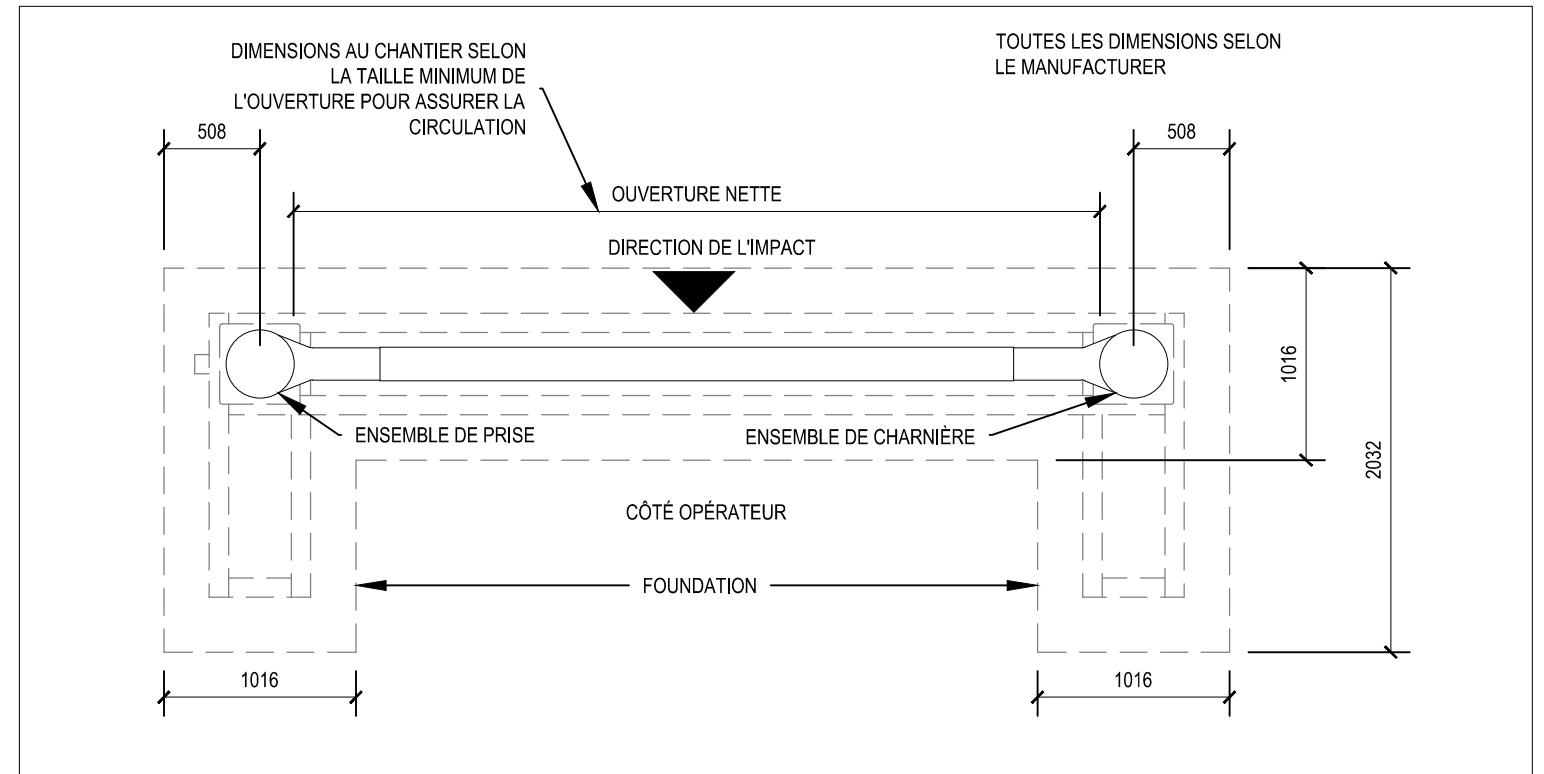


3.2 | PLAN - BARRIÈRE MOTORISÉE
ÉCHELLE 1:40

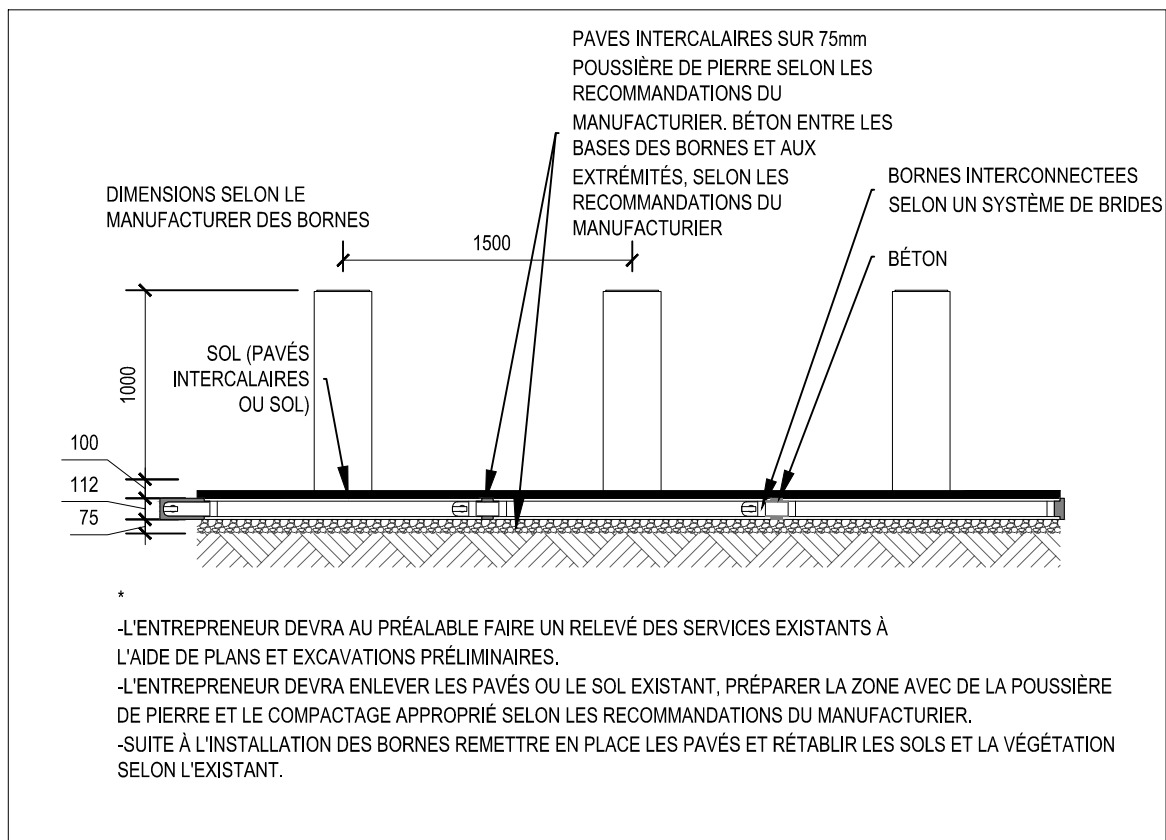


3.1 | ÉLÉVATION - ASSEMBLAGE DES BORNES TYPIQUE
ÉCHELLE 1:40

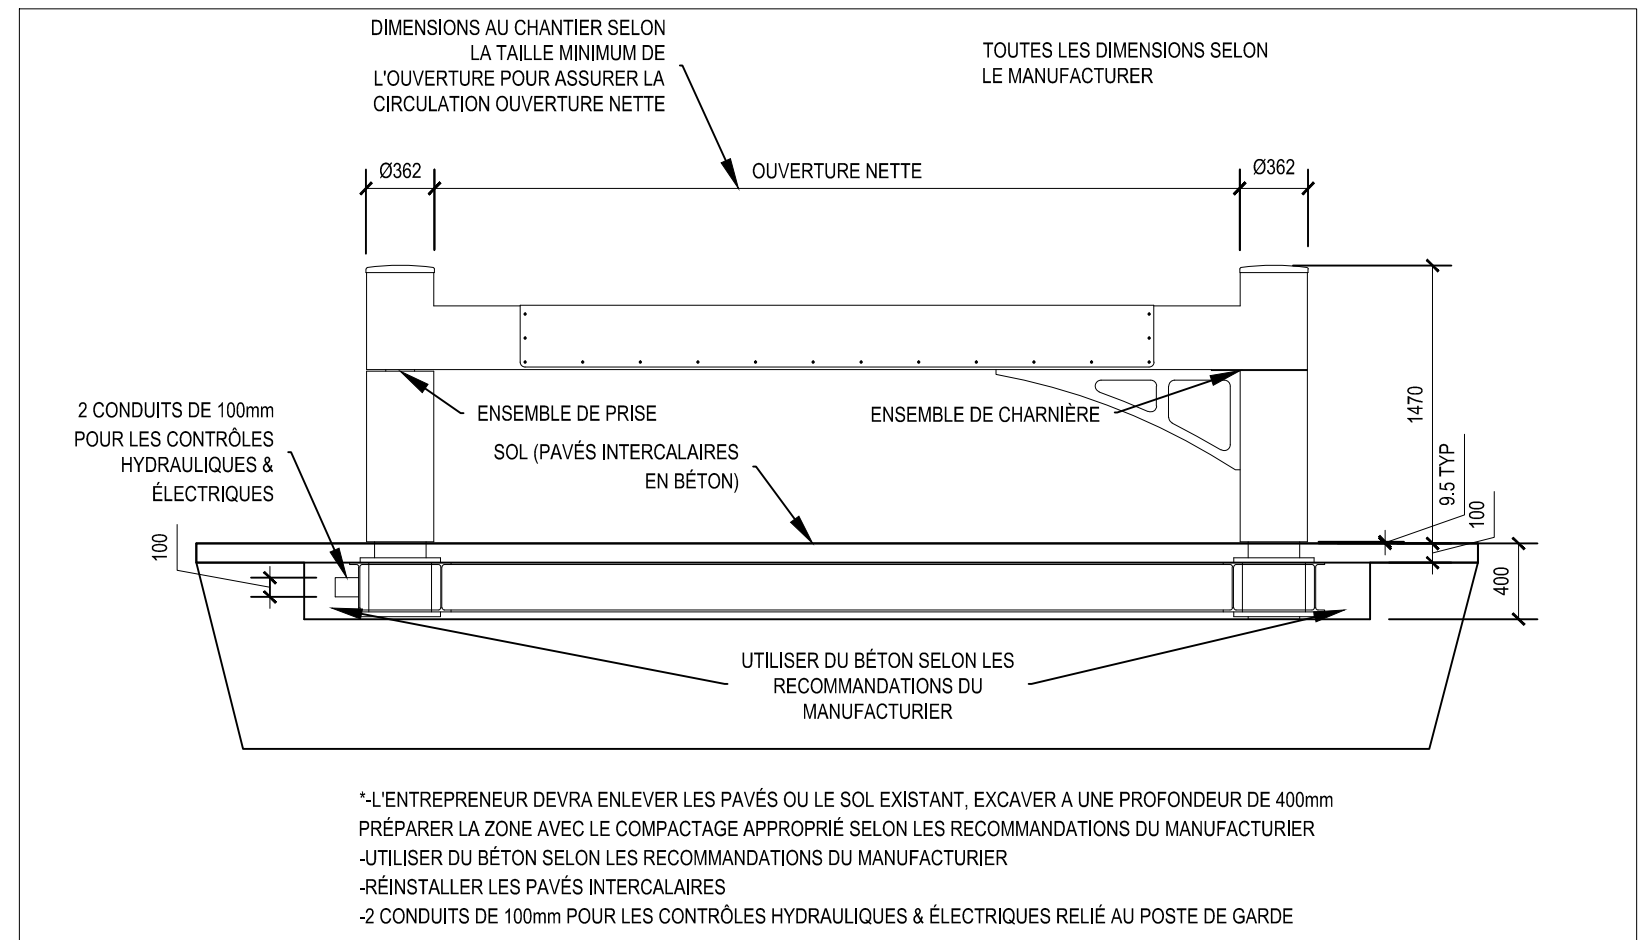


3.3 | ÉLÉVATION - BARRIÈRE MOTORISÉE
ÉCHELLE 1:40

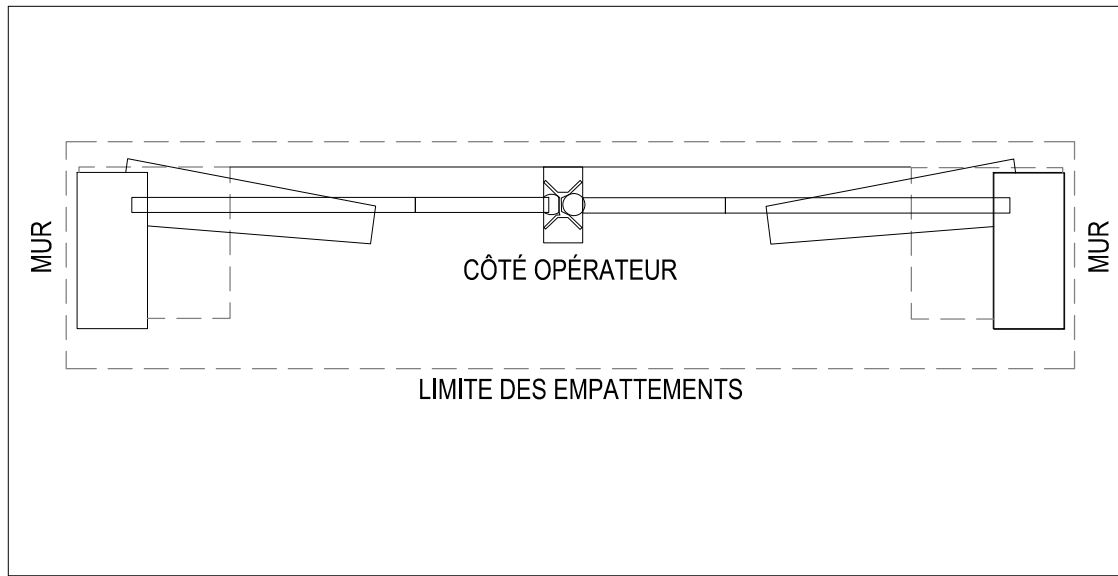


4.0 | PLAN - BARRIÈRE PLIANTE MOTORISÉE
ÉCHELLE 1:30

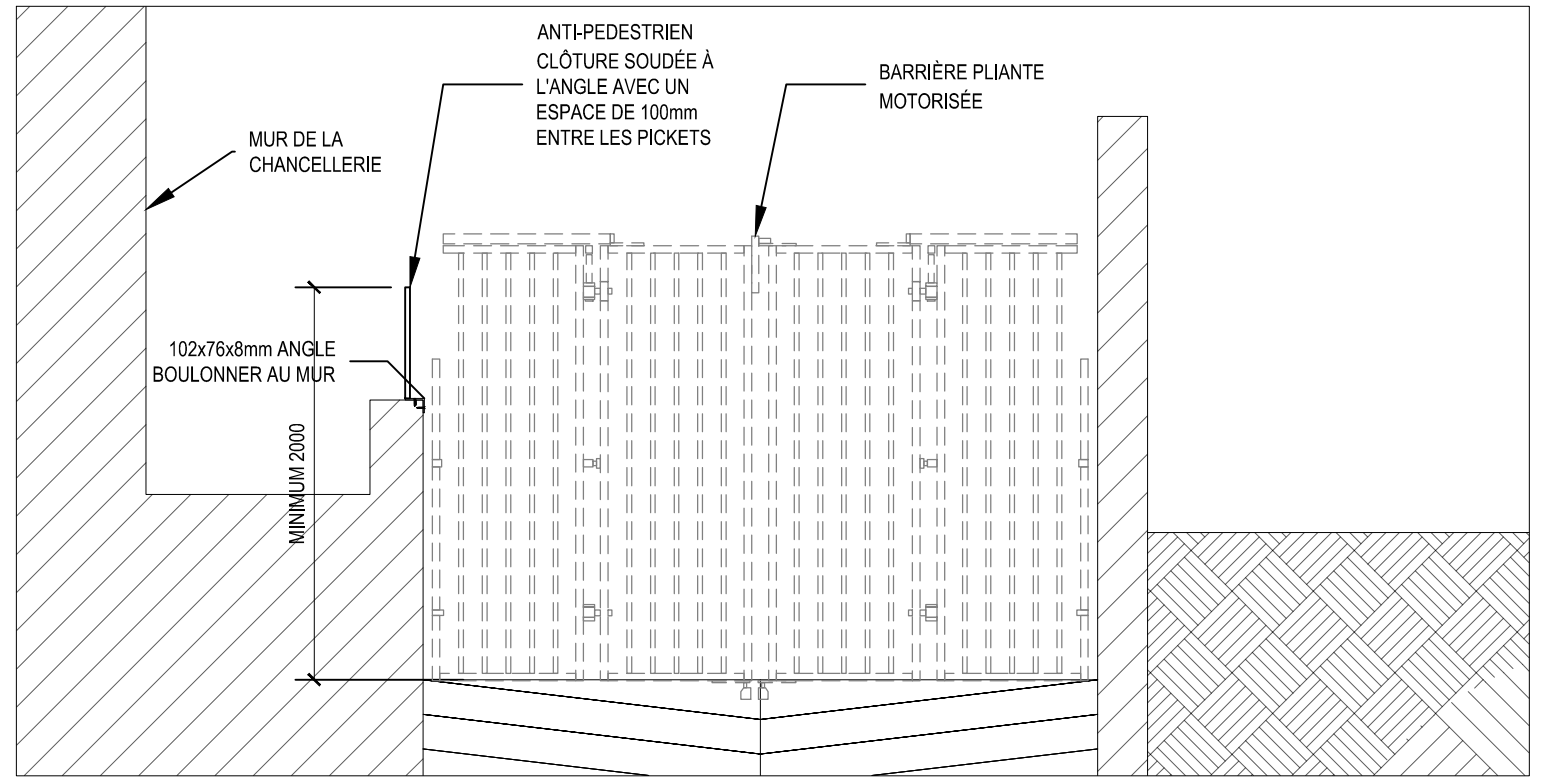

4.2 | COUPE - CLÔTURE METALLIQUE & BARRIÈRE
ÉCHELLE 1:40

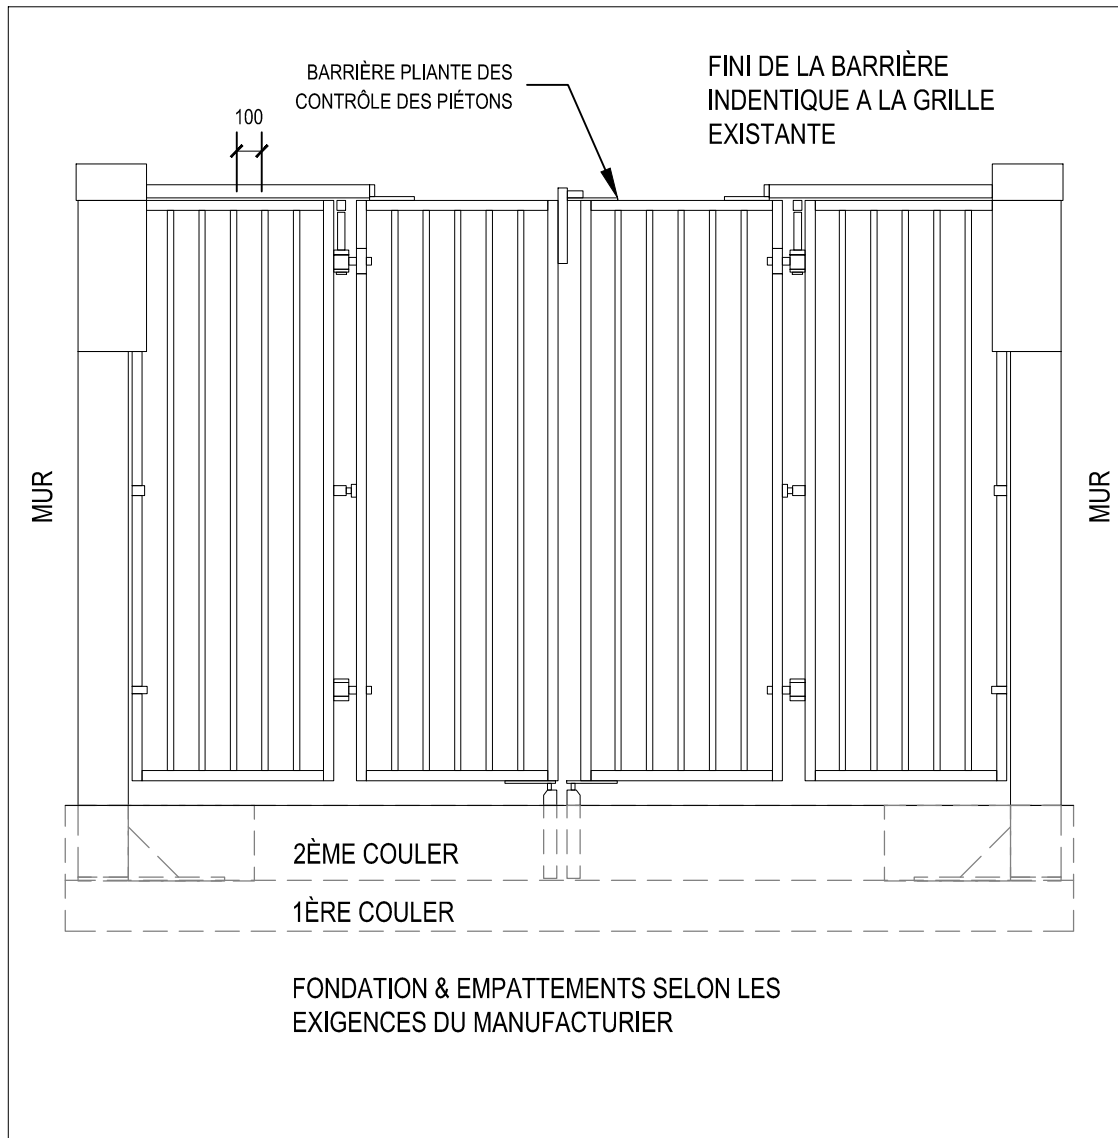

4.1 | ÉLÉVATION - BARRIÈRE PLIANTE MOTORISÉE
ÉCHELLE 1:30

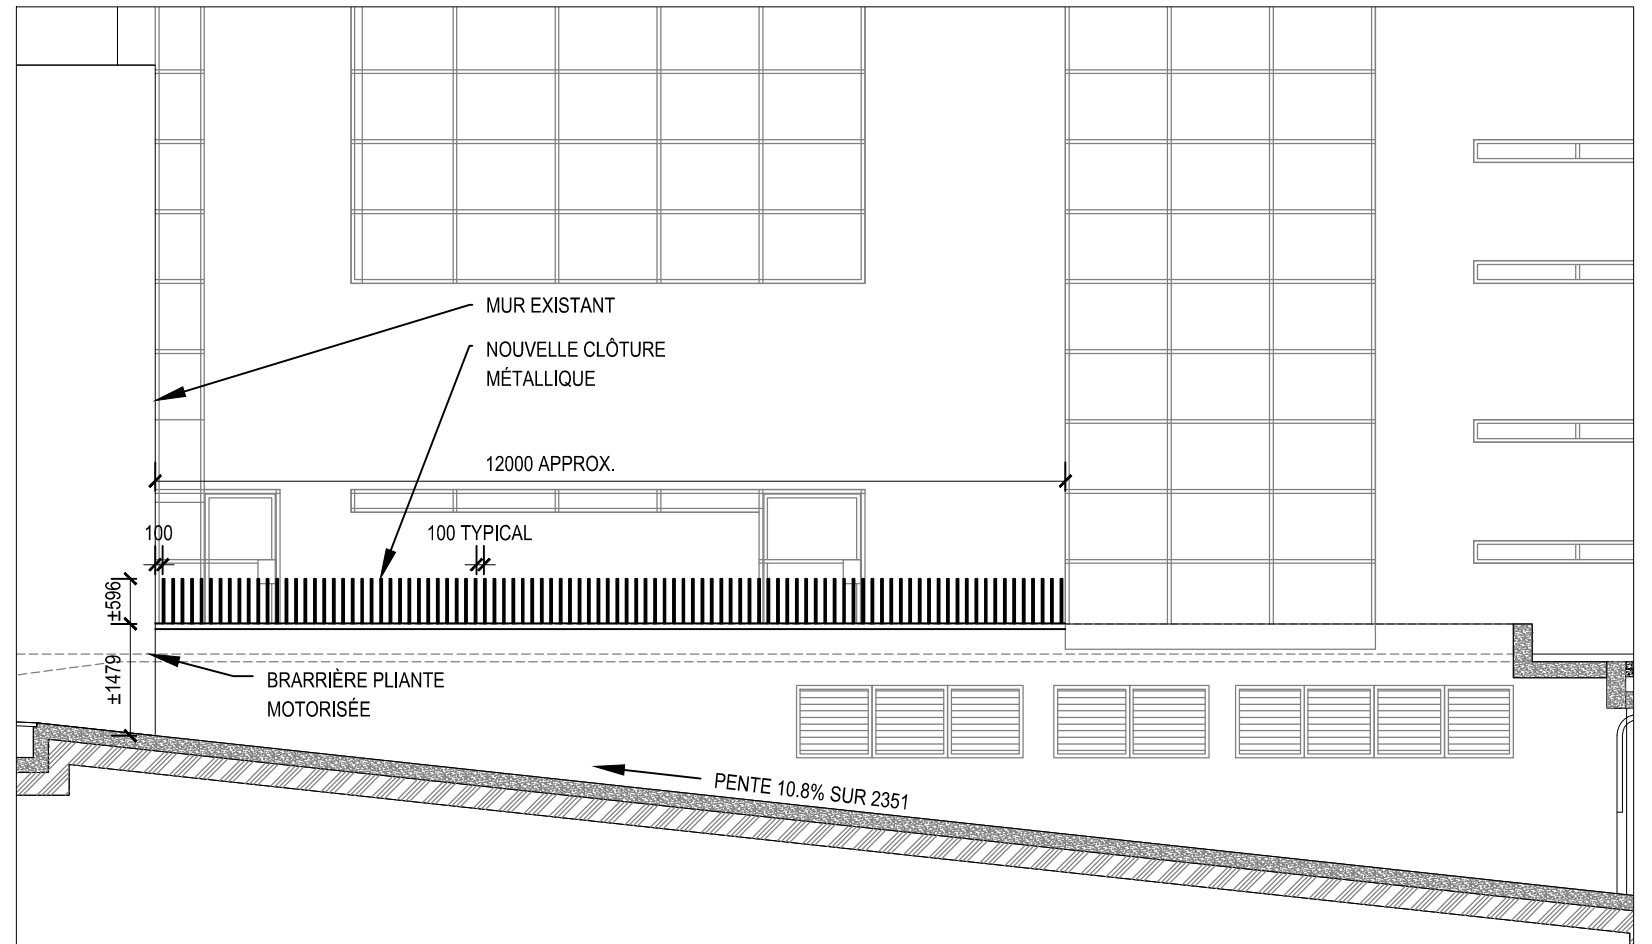


4.3 | ÉLÉVATION - CLÔTURE METALLIQUE
ÉCHELLE 1:100


ISO A3 297 x 420



5.0 | PHOTO 1

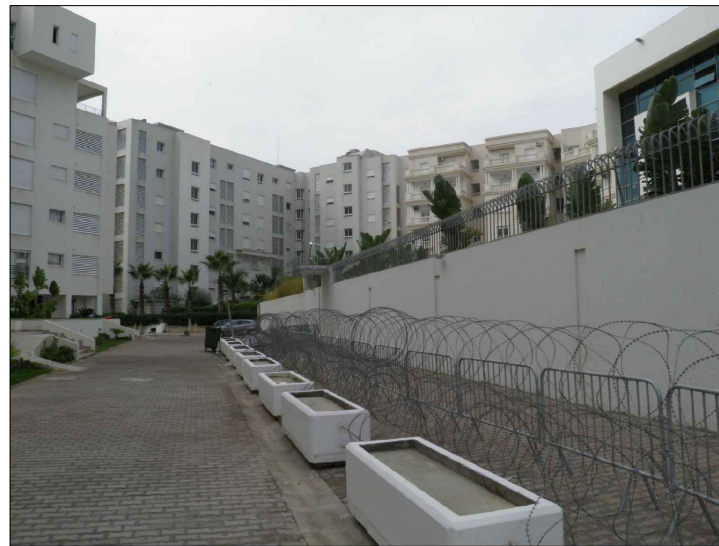


5.1 | PHOTO 2

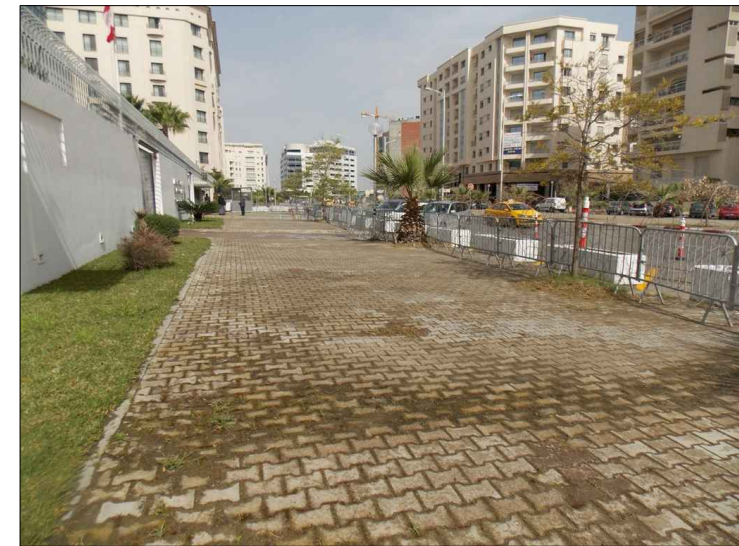


5.2 | PHOTO 3



5.3 | PHOTO 4

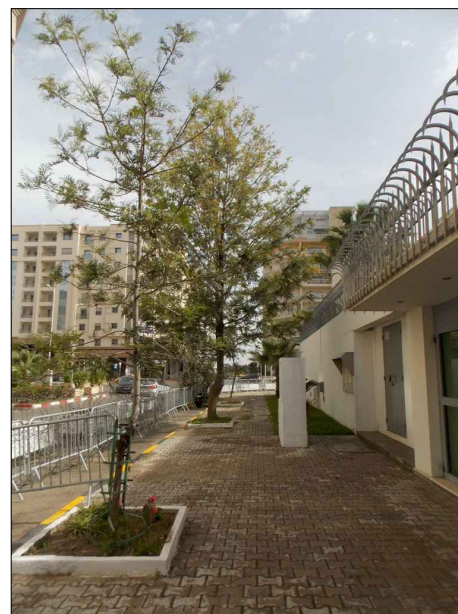

5.4 | PHOTO 5

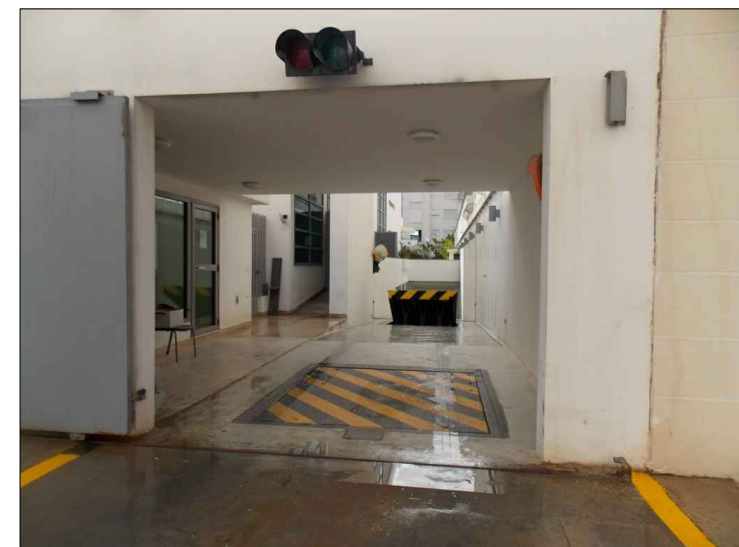

5.5 | PHOTO 6