NOTES:

- DES THALWEGS POUR TRANSITION AVEC LES RADIERS DOIVENT ÊTRE AMÉNAGÉS DANS L'EMPIERREMENT À L'ENTRÉE ET À LA SORTIE DES PONCEAUX. / *THALWEGS FOR TRANSITION WITH THE INVERTS MUST BE BUILT IN THE ROCKFILL AT THE ENTRANCE AND EXIT OF THE CULVERTS.*
- METTRE EN PLACE DE LA PIERRE NATURELLE CALIBRE 0–200mm POUR COLMATER LES VIDES JUSQU'AU NIVEAU DE LA LIGNE DES HAUTES EAUX. (LHE AMONT: 121,43 LHE AVAL: 120,21) / *PUT IN PLACE 0–200mm NATURAL STONE TO SEAL VOIDS UP TO THE LEVEL OF THE HIGH WATER MARK. (UPSTREAM HWM: 121,43 DOWNSTREAM HWM: 120,21)*

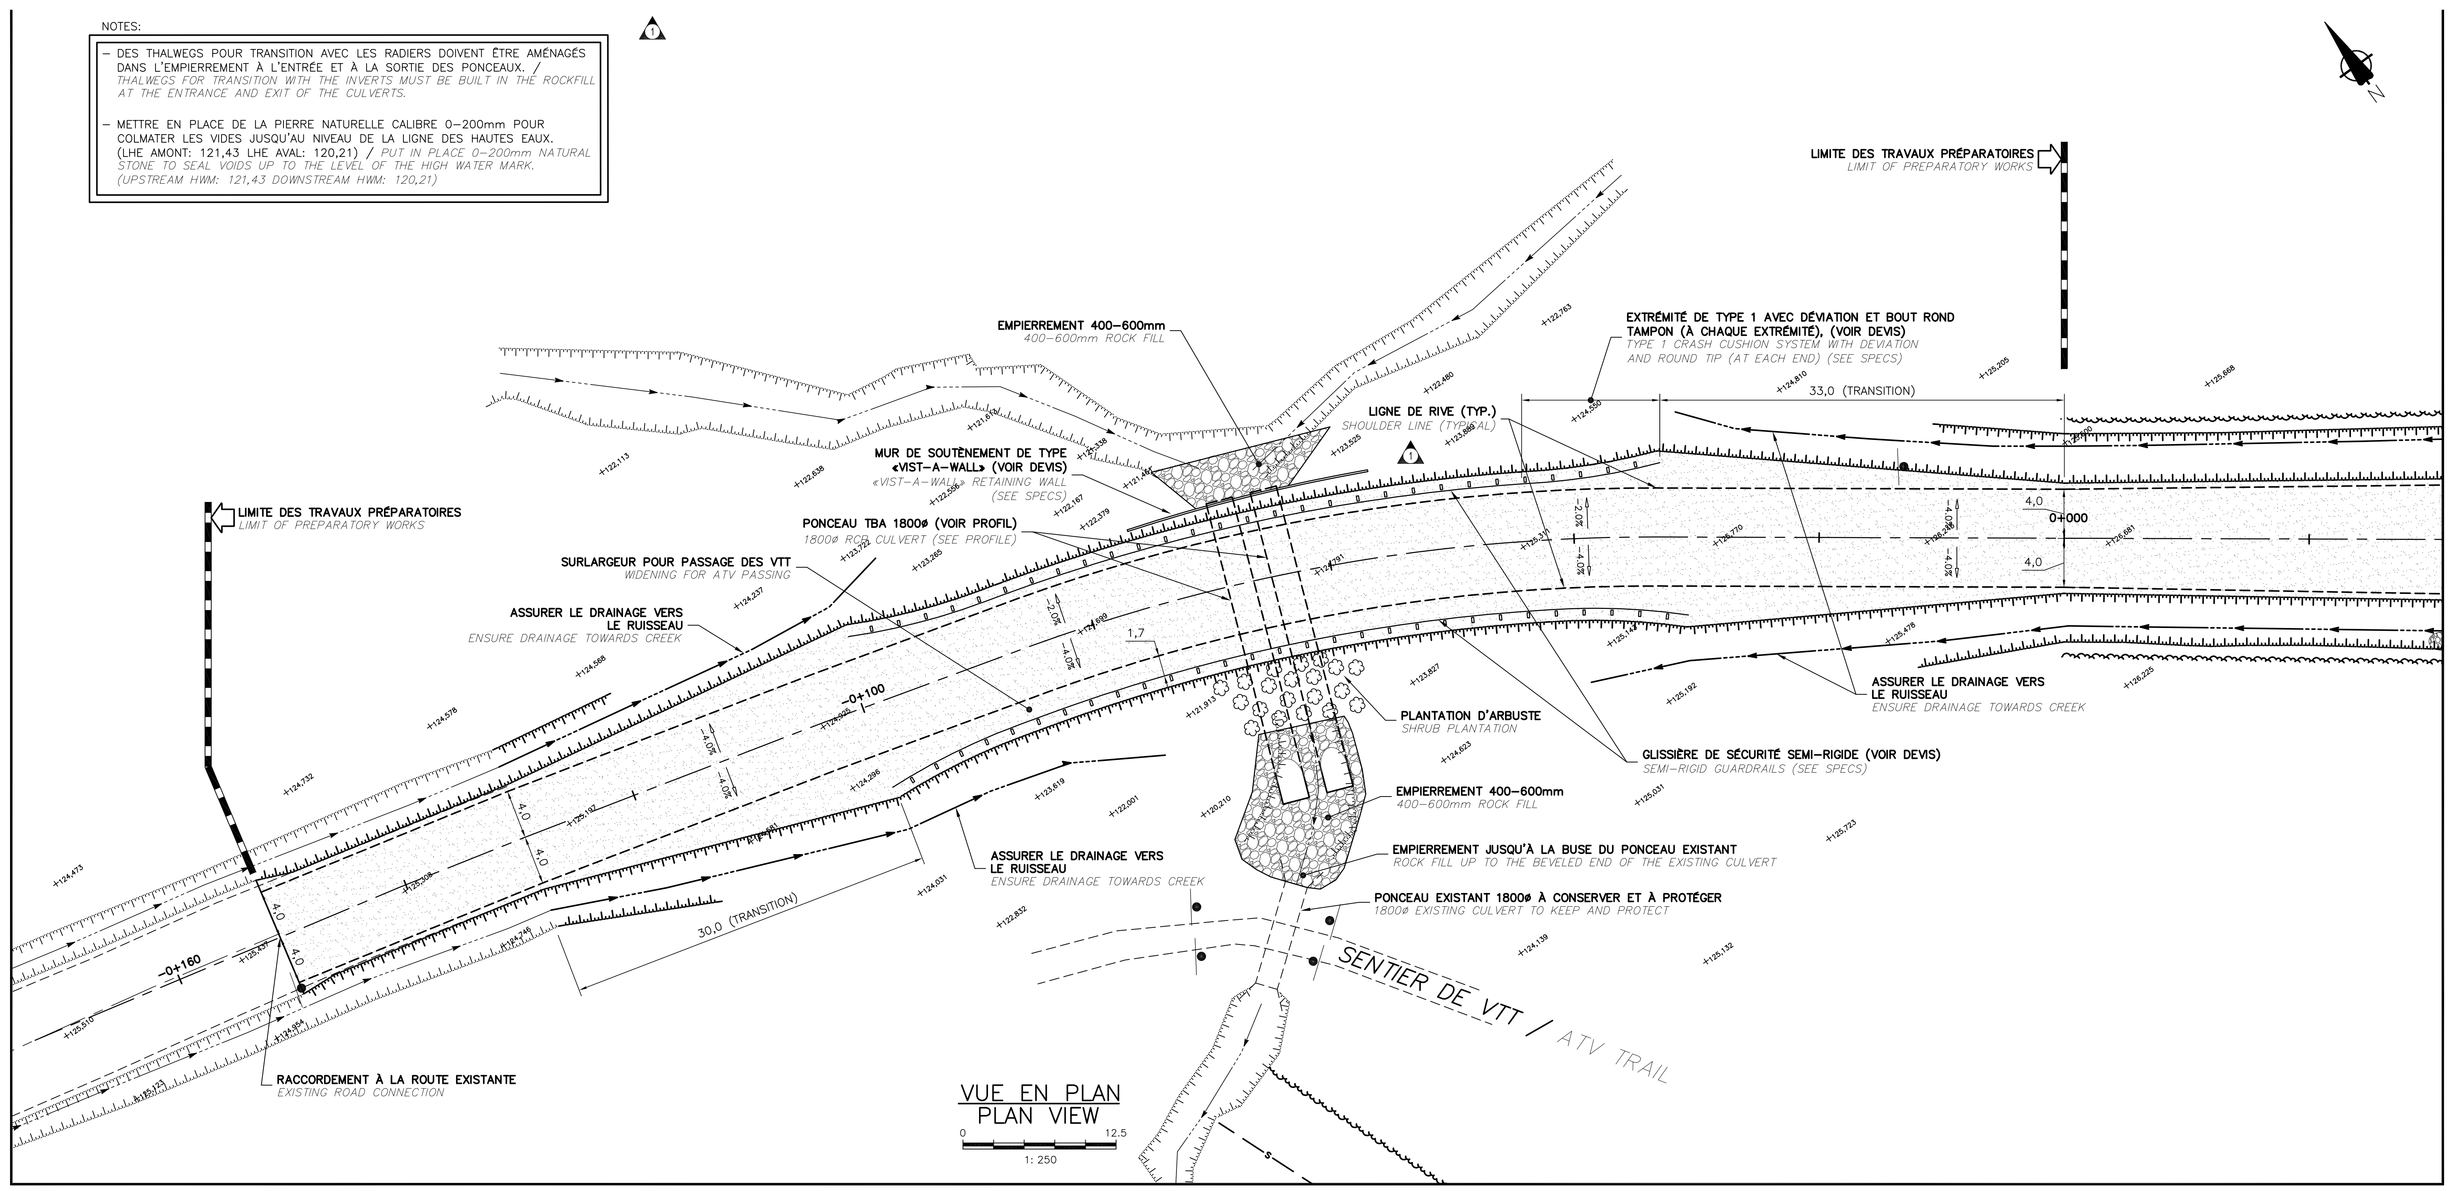

LÉGENDE

ÉLÉMENTS EXISTANTS / *EXISTING ELEMENTS*

- REGARD (RP) ET CONDUITE PLUVIALE / *MANHOLE AND STORMWATER SEWER PIPE*
- REGARD (RS) ET CONDUITE SANITAIRE / *MANHOLE AND SANITARY SEWER PIPE*
- CONDUITE D'EAU POTABLE / *DRINKING WATER PIPE*
- FOSSÉ / *DITCH*
- HAUT DE TALUS / *TOP OF BANK*
- BAS DE TALUS / *BOTTOM OF BANK*
- LIGNE ÉLECTRIQUE / TÉLÉPHONIQUE AÉRIENNE *OVERHEAD POWER / TELEPHONE LINE*
- POTEAU ÉLECTRICITÉ / TÉLÉPHONIQUE *POWER TRANSMISSION / TELEPHONE POLE*
- CLÔTURE / *FENCE*
- LIMITE DE BOISÉ / *EDGE OF WOOD*
- + 56,000 ÉLÉVATION DU TERRAIN NATUREL / *EXISTING GROUND ELEVATION*

ÉLÉMENTS PROJETÉS / *PROJECTED ELEMENTS*

- GLISSIÈRE / *GUARDRAIL*
- REGARD (RP) ET CONDUITE PLUVIALE / *MANHOLE AND STORMWATER SEWER PIPE*
- REGARD-PUISARD EN BÉTON (RPu) / *CONCRETE MANHOLE / SUMP*
- CLÔTURE / *FENCE*
- DRAIN PERFORÉ / *PERFORATED DRAIN*
- CONDUITE D'EAU POTABLE / *DRINKING WATER PIPE*
- CONDUITE SANITAIRE / *MANHOLE AND SANITARY SEWER PIPE*
- FOSSÉ / *DITCH*
- HAUT DE TALUS / *TOP OF BANK*
- BAS DE TALUS / *BOTTOM OF BANK*
- DÉBOISEMENT / *DEFORESTATION*
- TROTTOIR / DALLE EN BÉTON *SIDEWALK / CONCRETE SLAB*
- EMPIERREMENT / *ROCK FILL*
- GRAVIER / *GRAVEL*
- ZONE DE PAVAGE *ASPHALT AREA*
- 100mm DE TERRE VÉGÉTALE ET GAZON EN PLAQUES / *100mm TOPSOIL AND TURF*
- GALLETS, VOIR ARCHITECTURE / *PEEBLES, SEE ARCHITECTURE*
- [140,690] ÉLÉVATION DU TERRAIN FINI / *THE FINISHED GRADE ELEVATION*
- ÉLÉVATION DU TERRAIN NATUREL / *EXISTING GROUND ELEVATION*

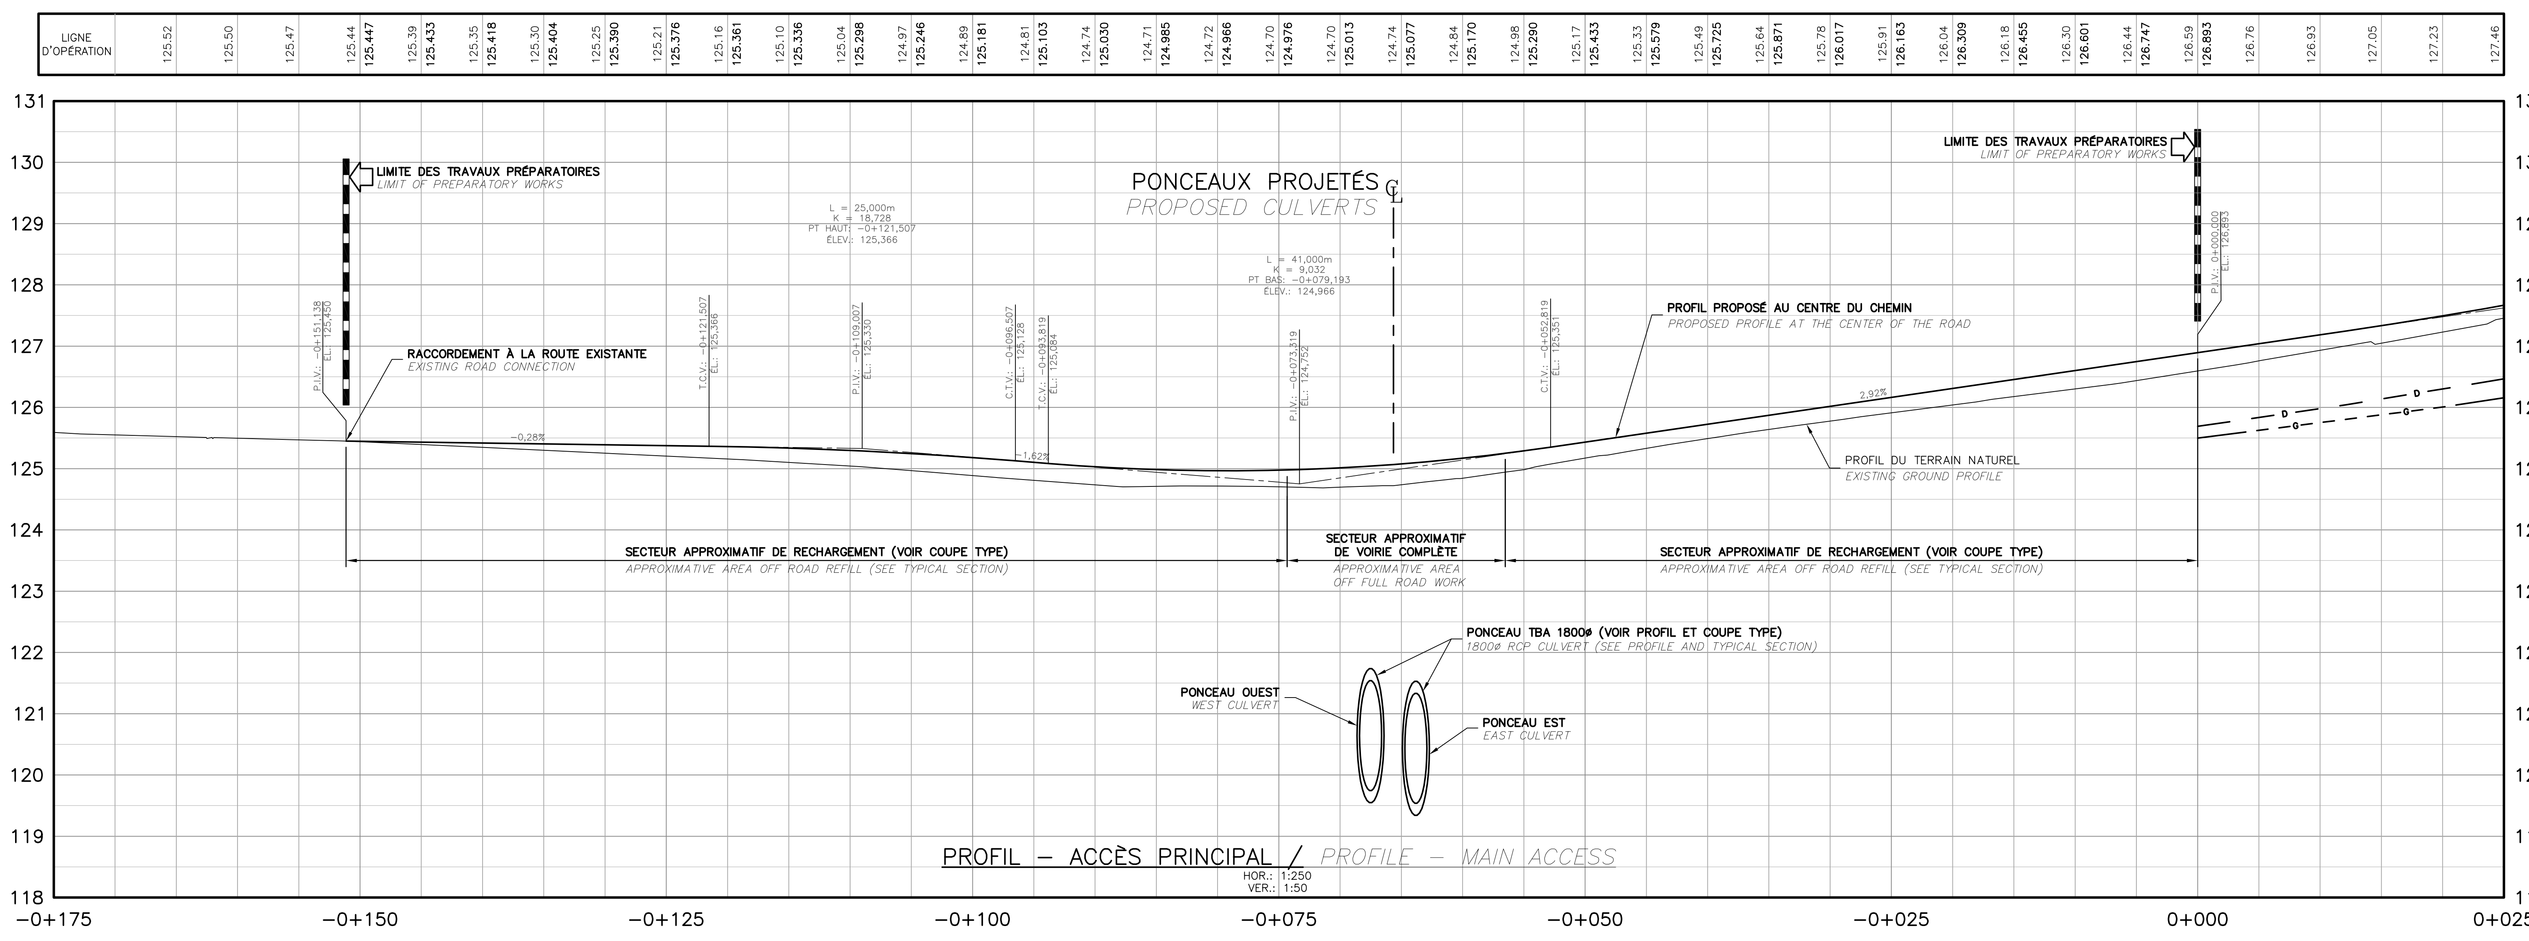

Parcs Canada / Parks Canada
Gestion des biens et réalisation de projets — Asset Management and Project Delivery
Région du Québec — Quebec Region

ARCHITECTURE / *ARCHITECTURE*

stgm architectes
JBCA architectes

INGÉNIÉRIE / *ENGINEERING*

TETRA TECH

SCEAUX / *STAMPS*

No	Description	Date
2	ADDENDA #2	2018/10/29
1	ADDENDA #1	2018/10/22
0	POUR APPEL D'OFFRES	2018/09/21

Révisions / Revisions

Projet / *Project*

Parcs Canada / *Parks Canada*
1501 Boul. de Forillon, Gaspé
(secteur Cap-aux-os) Qc, G4X 6M1

Centre Opérationnel
Remplacement de ponceau et travaux préparatoires

Operational Center
Culvert replacement and preparatory works

Dessin / *Drawing*

CENTRE OPÉRATIONNEL / *OPERATIONAL CENTER*

Plan et profil accès principal

Plan and profile, main access

Conçu par / *Designed By*	A. FRANCOEUR / L.COUILLARD
Date / *(aaaa/mm/jj)*	
Dessiné par / *Drawn By*	D.CLERMONT
Date / *(aaaa/mm/jj)*	
Approuvé par / *Approved By*	M.CHRÉTIEN
Date / *(aaaa/mm/jj)*	

No du projet / *Project no.*: 1415-10
APC / *PCA*

No. du dessin / *Drawing no.*: C01-RO-DRA-1415-10
No de la feuille / *Sheet no.*: **C01**

2011/07/29

TPSGC-PWGSC A0 (1189x841)