


NATURAL RESOURCES CANADA WAIVES ANY AND ALL RESPONSIBILITY AND LIABILITY FOR PROBLEMS WHICH ARISE FROM FAILURE TO FOLLOW THESE PLANS, SPECIFICATIONS AND THE DESIGN INTENT THEY CONVEY, OR PROBLEMS WHICH ARISE FROM OTHERS FAILURE TO OBTAIN AND/OR FOLLOW THE DESIGNERS GUIDANCE WITH RESPECT TO ANY ERRORS, OMISSIONS, INCONSISTENCIES, AMBIGUITIES OR CONFLICTS WHICH ARE ALLEGED. ALL CONTRACTORS MUST WORK IN ACCORDANCE WITH ALL CODES, LAWS, REGULATIONS AND BY-LAWS HAVING JURISDICTION. THIS PROJECT MAY INCLUDE DRAWINGS, SPECIFICATIONS, TENDER DOCUMENTS AND CLARIFICATIONS BY THE DESIGNER, THE ARCHITECT, STRUCTURAL, ELECTRICAL AND MECHANICAL ENGINEERS. ALL DOCUMENTS TO BE READ IN CONJUNCTION WITH EACH OTHER. ALL CONTRACTORS HAVE THE RESPONSIBILITY TO CHECK AND VERIFY ALL DIMENSIONS ON SITE AND REPORT ANY DISCREPANCIES TO THE PROJECT MANAGER AND DESIGNER BEFORE WORK COMMENCES.

DO NOT SCALE DRAWINGS.

RESSOURCES NATURELLES CANADA DÉCLINE TOUTE RESPONSABILITÉ DÉCOULANT DE PROBLÈMES RÉSULTANT DU DÉFAUT DE TIERS D'OBTENIR ET/OU DE SUIVRE LES CONSEILS DU CONCEPTEUR QU'ILS INDIQUENT OU DE TOUTS PROBLÈMES POUVANT RÉSULTER DU DÉFAUT DE TIERS D'OBTENIR ET/OU DE SUIVRE LES CONSEILS DU CONCEPTEUR EN CE QUI CONCERNE LES ERREURS, OMISSIONS, INCONSISTANCES, AMBIGUITÉS OU CONFLITS ALLEGUÉS. TOUT ENTREPRENEUR DOIT ACHÉTER AUX CODES, LOIS, ORDONNANCES ET AUX STATUTS DU TERRITOIRE SOUMIS À LA JURISDICTION. CE PROJET PEUT COMPRENDRE LES DESSINS, LES DEVIS, LES DOCUMENTS DE SOUMISSIONS ET DES DOCUMENTS DE CLARIFICATIONS DU CONCEPTEUR, DE L'ARCHITECTE, DES INGÉNIEURS DE STRUCTURE, ÉLECTRIQUE ET MÉCANIQUE. TOUTS DOCUMENTS DOIVENT SE LIRE DE CONCERT AVEC LES AUTRES.

TOUS LES ENTREPRENEURS ONT LA RESPONSABILITÉ DE VÉRIFIER TOUTES LES DIMENSIONS SUR LE REMPLACEMENT ET POUR RAPPORTER TOUT ÉCART AU GESTIONNEUR DU PROJET ET LE DESIGNER AVANT LE DÉBUT DES TRAVAUX. NE PAS MESURER LES DESSINS À L'ÉCHELLE.

KEY PLAN

 

REVISIONS	DESCRIPTION	DATE
A	A detail no. no. du detail	A
B	B location drawing no. sur dessin no.	B C
C	C drawing no. dessin no.	

PROJECT / PROJET
ERB & PRB RECONFIGURATION 17TH FLOOR
 580 BOOTH, OTTAWA, ON


DRAWING / DESSIN
SYSTEMS FURNITURE PANELS

DRAWN / DESIGNED BY / L.B. / CONÇU / DÉSSINÉ PAR
 DATE / 2018/10/22 / (YYYY/MM/DD)
 CLIENT NAME / NOM DU CLIENT

CLIENT APPROVAL / APPROBATION DU CLIENT
 DATE / SIGNATURE

PROJECT NO. / NO. DU PROJET
DC-8360-2018-703

REQUEST NO. / NO. DU DEMANDE / DRAWING NO. / NO. DU DESSIN
19-59-LB F-02

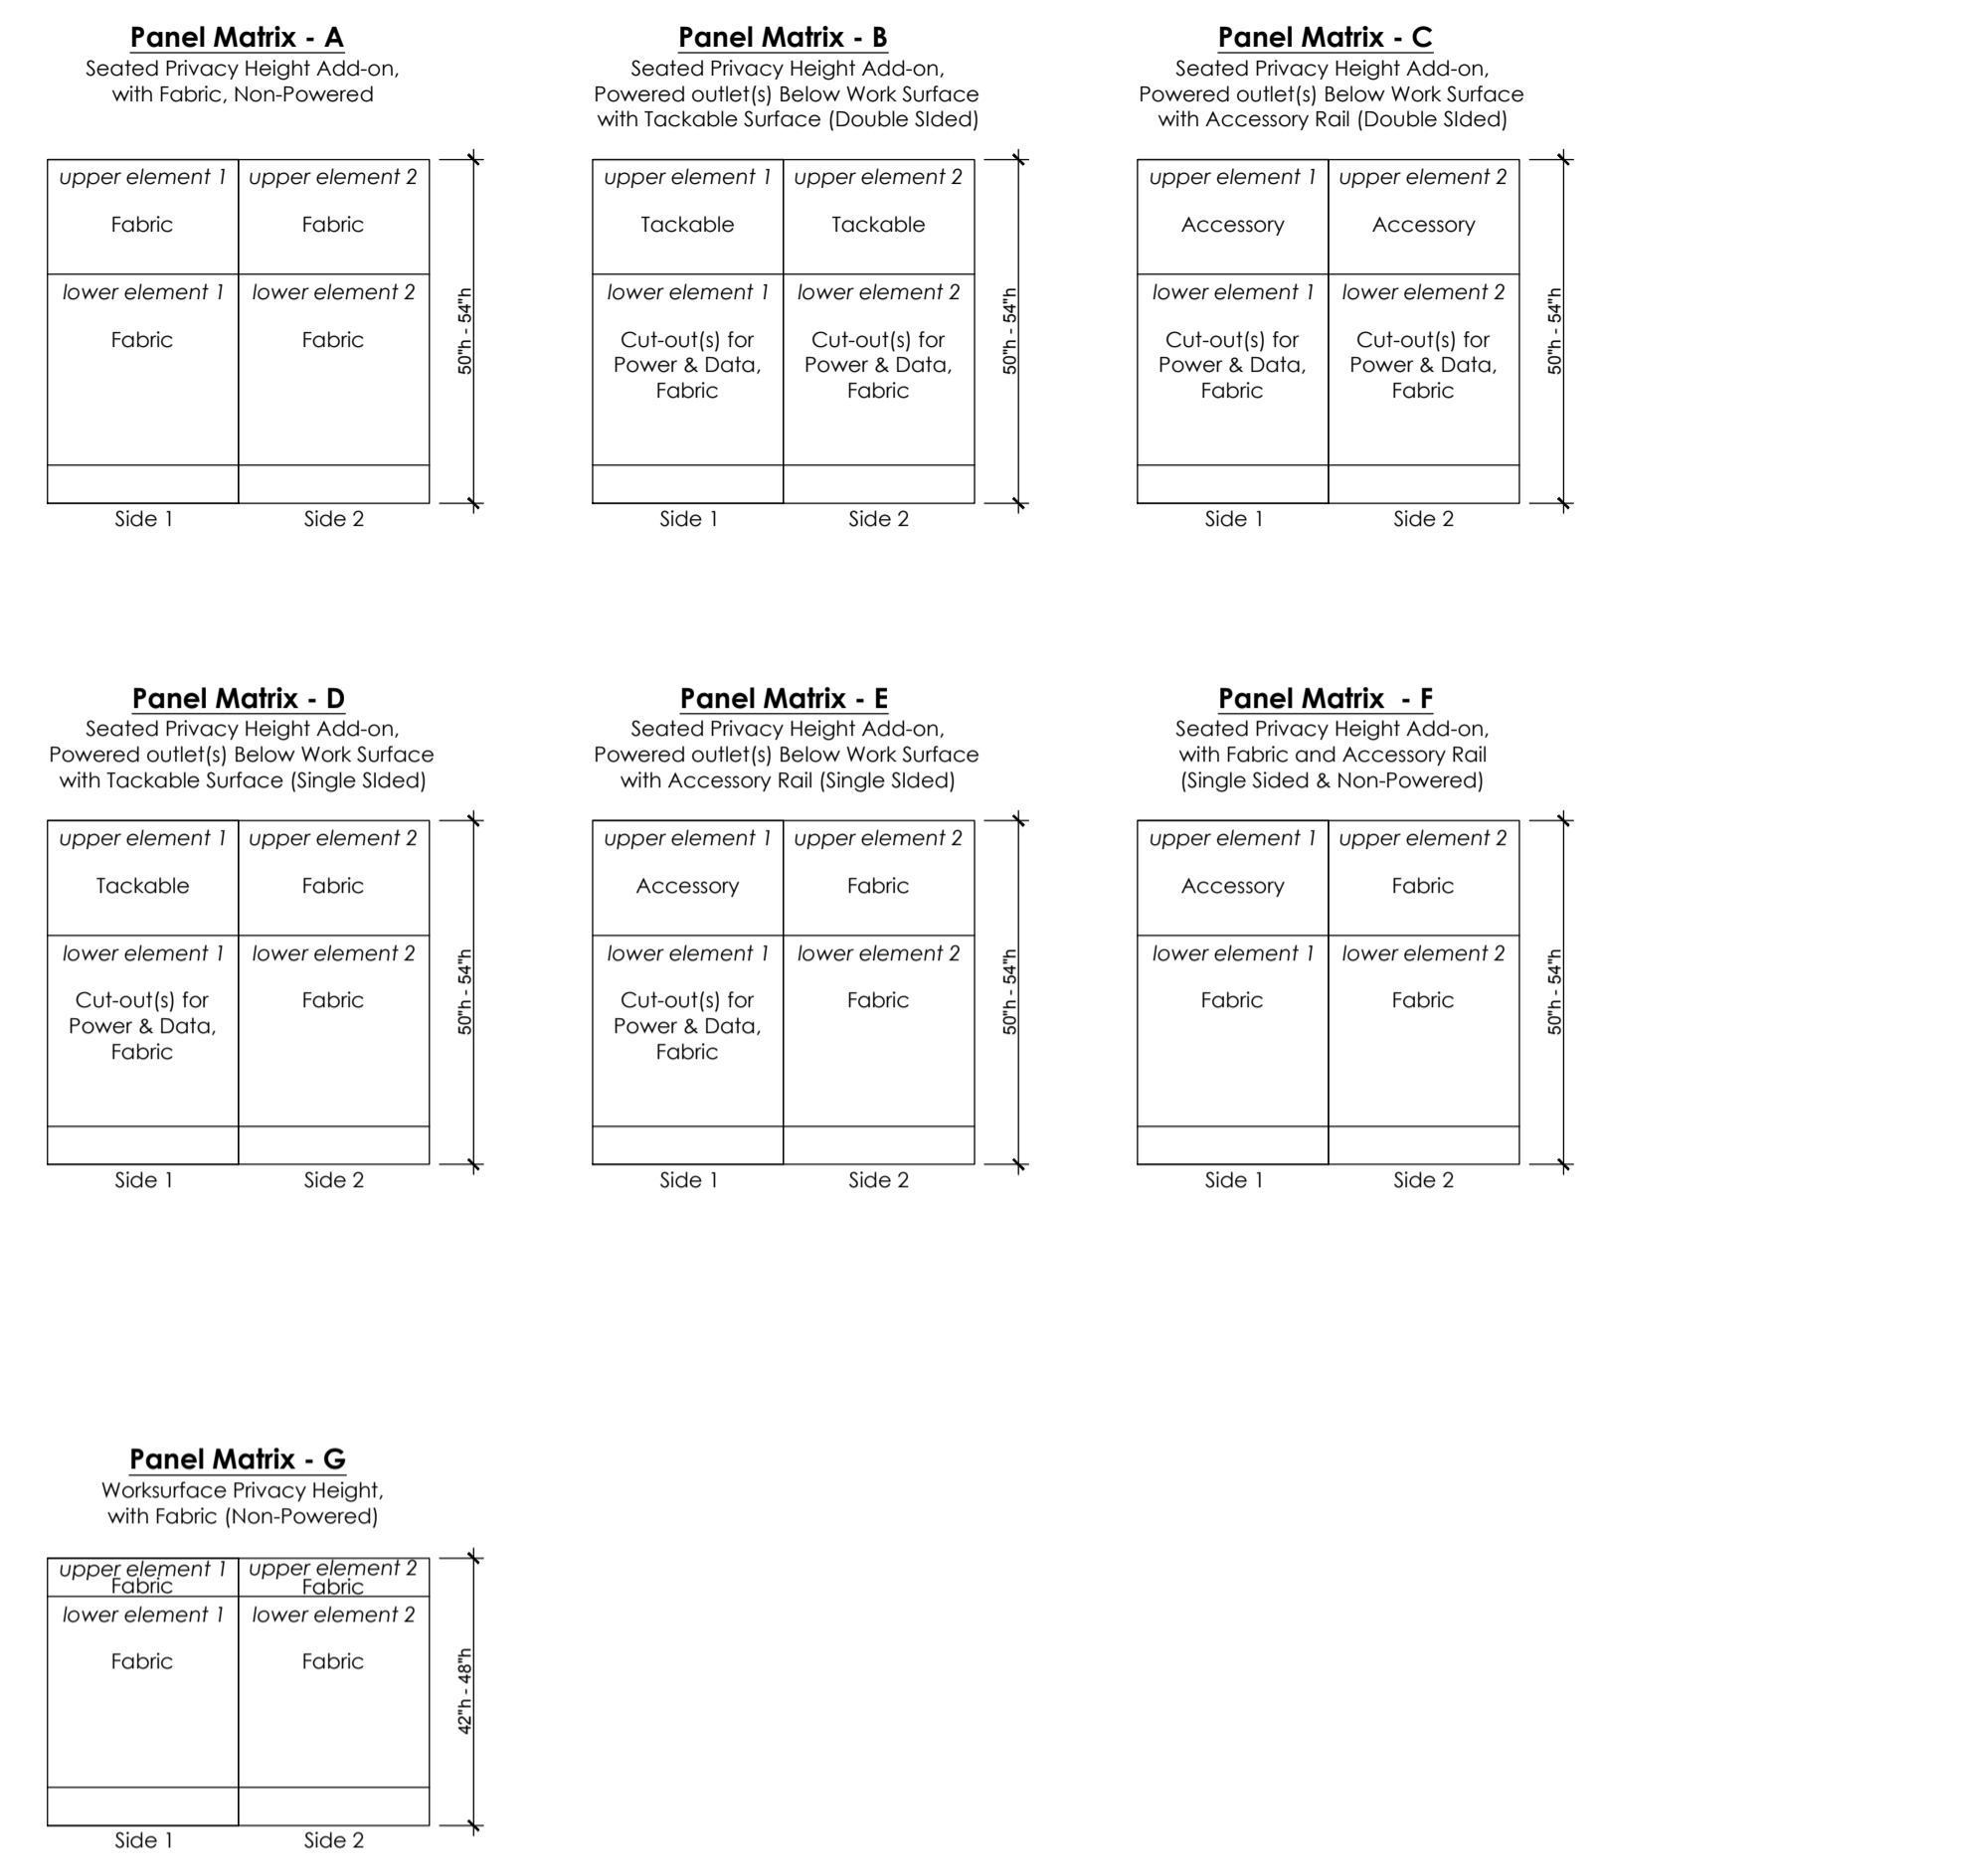

1 PANEL TYPES
 F-02 N.T.S.

