

CFMR-18747 4E MODERNIZATION / 4E MODERNISATION

COLLABORATION

Innovation, Science and Economic Development Canada / Innovation, Sciences et Développement économique Canada

Région de la Capitale Nationale / National Capital Region


Corporate Management Sector
 C.D. Howe Building
 235 Queen Street
 Ottawa, Ontario K1A 0H5

Secteur de la gestion ministérielle
 Édifice C.D. Howe
 235, rue Queen
 Ottawa, Ontario K1A 0H5



Without prejudice to any rights or privileges of the Crown, where any work is, or has been, prepared or published by or under the direction or control of Her Majesty or any government department, the copyright in the work shall, subject to any agreement with the author, belong to Her Majesty. The copyright ownership can also be transferred to the client by written contract. Use of any Crown content without permission, in whole or in part, is strictly forbidden.

Sous réserve de tous les droits ou privilèges de La Couronne, le droit d'auteur sur les œuvres préparées ou publiées par l'entremise, sous la direction ou la surveillance de Sa Majesté ou d'un ministre du gouvernement, appartient, sauf stipulation conclue avec l'auteur, à Sa Majesté. La propriété du droit d'auteur peut aussi être transférée à un client en vertu d'un contrat écrit. L'utilisation sans permission, en tout ou en partie, de tout contenu appartenant à La Couronne est strictement interdite.

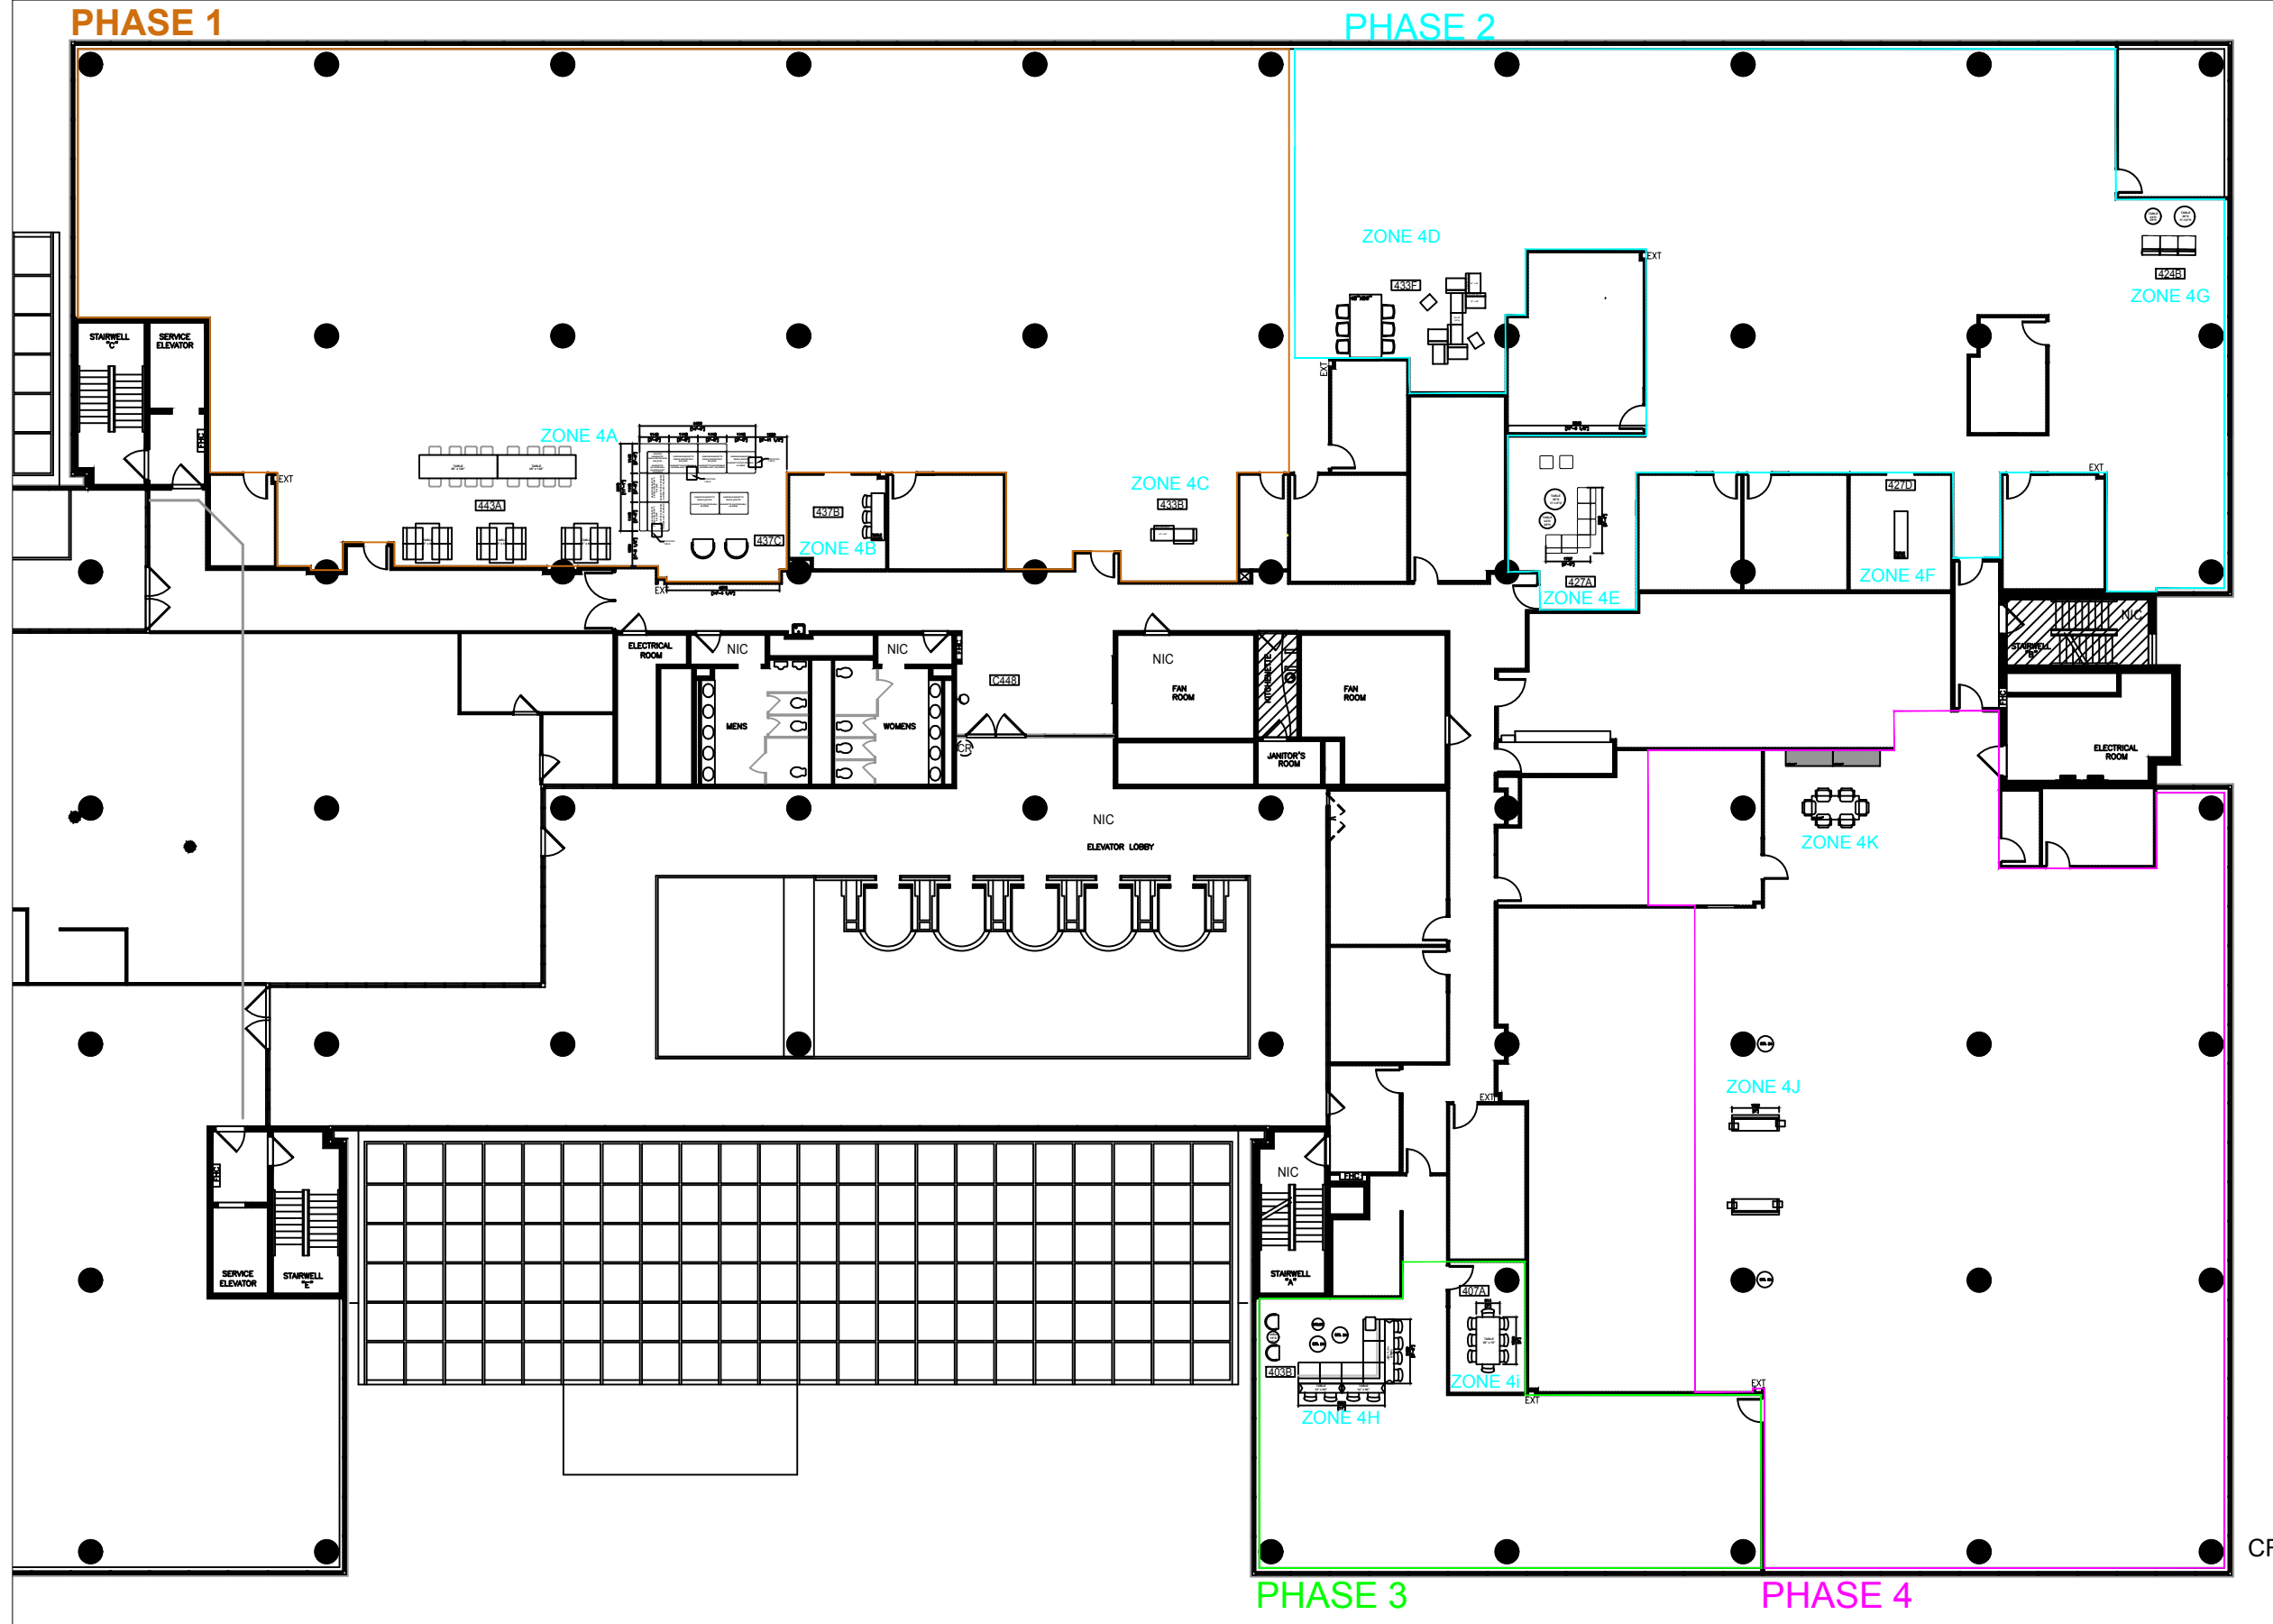

Notes Générales:
 Ne pas mesurer les dessins. Vérifier les dimensions sur le chantier et aviser le designer de toute divergence ou oubli avant de procéder avec les travaux. À moins d'avis contraire, ré-utiliser les anciens matériaux d'abord s'ils sont en bon état et répéter les mêmes finis et méthodes de construction. Remettre en bon état toute surface endommagée par les travaux. Laisser le site de construction propre et sans débris après chaque période de travail.

General Notes:
 Do not scale drawings. Verify dimensions on site and advise designer of any discrepancy or omission before proceeding with work. Unless otherwise noted, re-use material in good condition first and match existing material and construction methods. Repair and make good any damaged surface due to construction work. Leave construction site clean and free of debris after each work shift.

Projet / Project : **4E COLLAB. 4TH FLOOR, EAST TOWER C.D. HOWE BUILDING 235 QUEEN STREET OTTAWA, ONTARIO**

Dessiné par / Drawn By : MP. NAULT	Date : 2018.10.30
Approbation du Client / Client Approval :	Date :
Nom du Dessin / Drawing Name : 18747 4E GCWORKPLACE COLLABORATION	
Numéro du Projet / Project Number : CFMR-18747	Feuille / Sheet : 1/1
Echelle / Scale : NTS	

PHASES 1, 2, 3 & 4 - FURNITURE LAYOUT WORK - 18747 4E GCWORKPLACE COLLABORATION 11/19/2018 9:05 AM

CFMR-