



**RETURN BIDS TO:**

**RETOURNER LES SOUMISSIONS À:**

Bid Receiving Public Works and Government  
Services Canada/Réception des soumissions Travaux  
publics et Services gouvernementaux Canada  
1713 Bedford Row  
Halifax, N.S./Halifax, (N.É.)  
Halifax  
Nova Scotia  
B3J 1T3  
Bid Fax: (902) 496-5016

**SOLICITATION AMENDMENT  
MODIFICATION DE L'INVITATION**

The referenced document is hereby revised; unless otherwise  
indicated, all other terms and conditions of the Solicitation  
remain the same.

Ce document est par la présente révisé; sauf indication contraire,  
les modalités de l'invitation demeurent les mêmes.

**Comments - Commentaires**

**Vendor/Firm Name and Address**  
Raison sociale et adresse du  
fournisseur/de l'entrepreneur

**Issuing Office - Bureau de distribution**  
Atlantic Region Acquisitions/Région de l'Atlantique  
Acquisitions  
1713 Bedford Row  
Halifax, N.S./Halifax, (N.É.)  
Halifax  
Nova Scot  
B3J 1T3

<b>Title - Sujet</b> Prefabricated Storage Shelter	
<b>Solicitation No. - N° de l'invitation</b> W355B-194459/A	<b>Amendment No. - N° modif.</b> 001
<b>Client Reference No. - N° de référence du client</b> W355B-19-4459	<b>Date</b> 2018-12-03
<b>GETS Reference No. - N° de référence de SEAG</b> PW-\$HAL-307-10557	
<b>File No. - N° de dossier</b> HAL-8-81177 (307)	<b>CCC No./N° CCC - FMS No./N° VME</b>
<b>Solicitation Closes - L'invitation prend fin</b> <b>at - à 02:00 PM</b> <b>on - le 2019-01-03</b>	<b>Time Zone</b> <b>Fuseau horaire</b> Atlantic Standard Time AST
<b>F.O.B. - F.A.B.</b> <b>Plant-Usine:</b> <input type="checkbox"/> <b>Destination:</b> <input checked="" type="checkbox"/> <b>Other-Autre:</b> <input type="checkbox"/>	
<b>Address Enquiries to: - Adresser toutes questions à:</b> Stevenson, Jacquelyn	<b>Buyer Id - Id de l'acheteur</b> hal307
<b>Telephone No. - N° de téléphone</b> (902) 403-3520 ( )	<b>FAX No. - N° de FAX</b> (902) 496-5016
<b>Destination - of Goods, Services, and Construction:</b> <b>Destination - des biens, services et construction:</b>	

**Instructions: See Herein**

**Instructions: Voir aux présentes**

<b>Delivery Required - Livraison exigée</b>	<b>Delivery Offered - Livraison proposée</b>
<b>Vendor/Firm Name and Address</b> <b>Raison sociale et adresse du fournisseur/de l'entrepreneur</b>	
<b>Telephone No. - N° de téléphone</b> <b>Facsimile No. - N° de télécopieur</b>	
<b>Name and title of person authorized to sign on behalf of Vendor/Firm</b> <b>(type or print)</b> <b>Nom et titre de la personne autorisée à signer au nom du fournisseur/</b> <b>de l'entrepreneur (taper ou écrire en caractères d'imprimerie)</b>	
<b>Signature</b>	<b>Date</b>

Solicitation No. - N° de l'invitation

**W355B-194459/A**

Client Ref. No. - N° de réf. du client

**W355B-194459**

Amd. No. - N° de la modif.

**001**

File No. - N° du dossier

**HAL-8-81177**

Buyer ID - Id de l'acheteur

**HAL307**

CCC No./N° CCC - FMS No./N° VME

---

#### **LA modification 001**


La modification 001 est apportée pour les éléments suivants :

**Question:**        **Ma question est les éléments structurels du matériel. Comme je l'ai mentionné, nous désirons modifier le précisés en acier galvanisé avec nos renforcé de profilés en aluminium qui sont également enduits de protection contre les intempéries.**

**Réponse :**        Non, nous n'accepterons pas que la substitution. Nous sommes à la recherche de trempé galvanisé à chaud.

**Insérer :**

Annexe F – Dessin

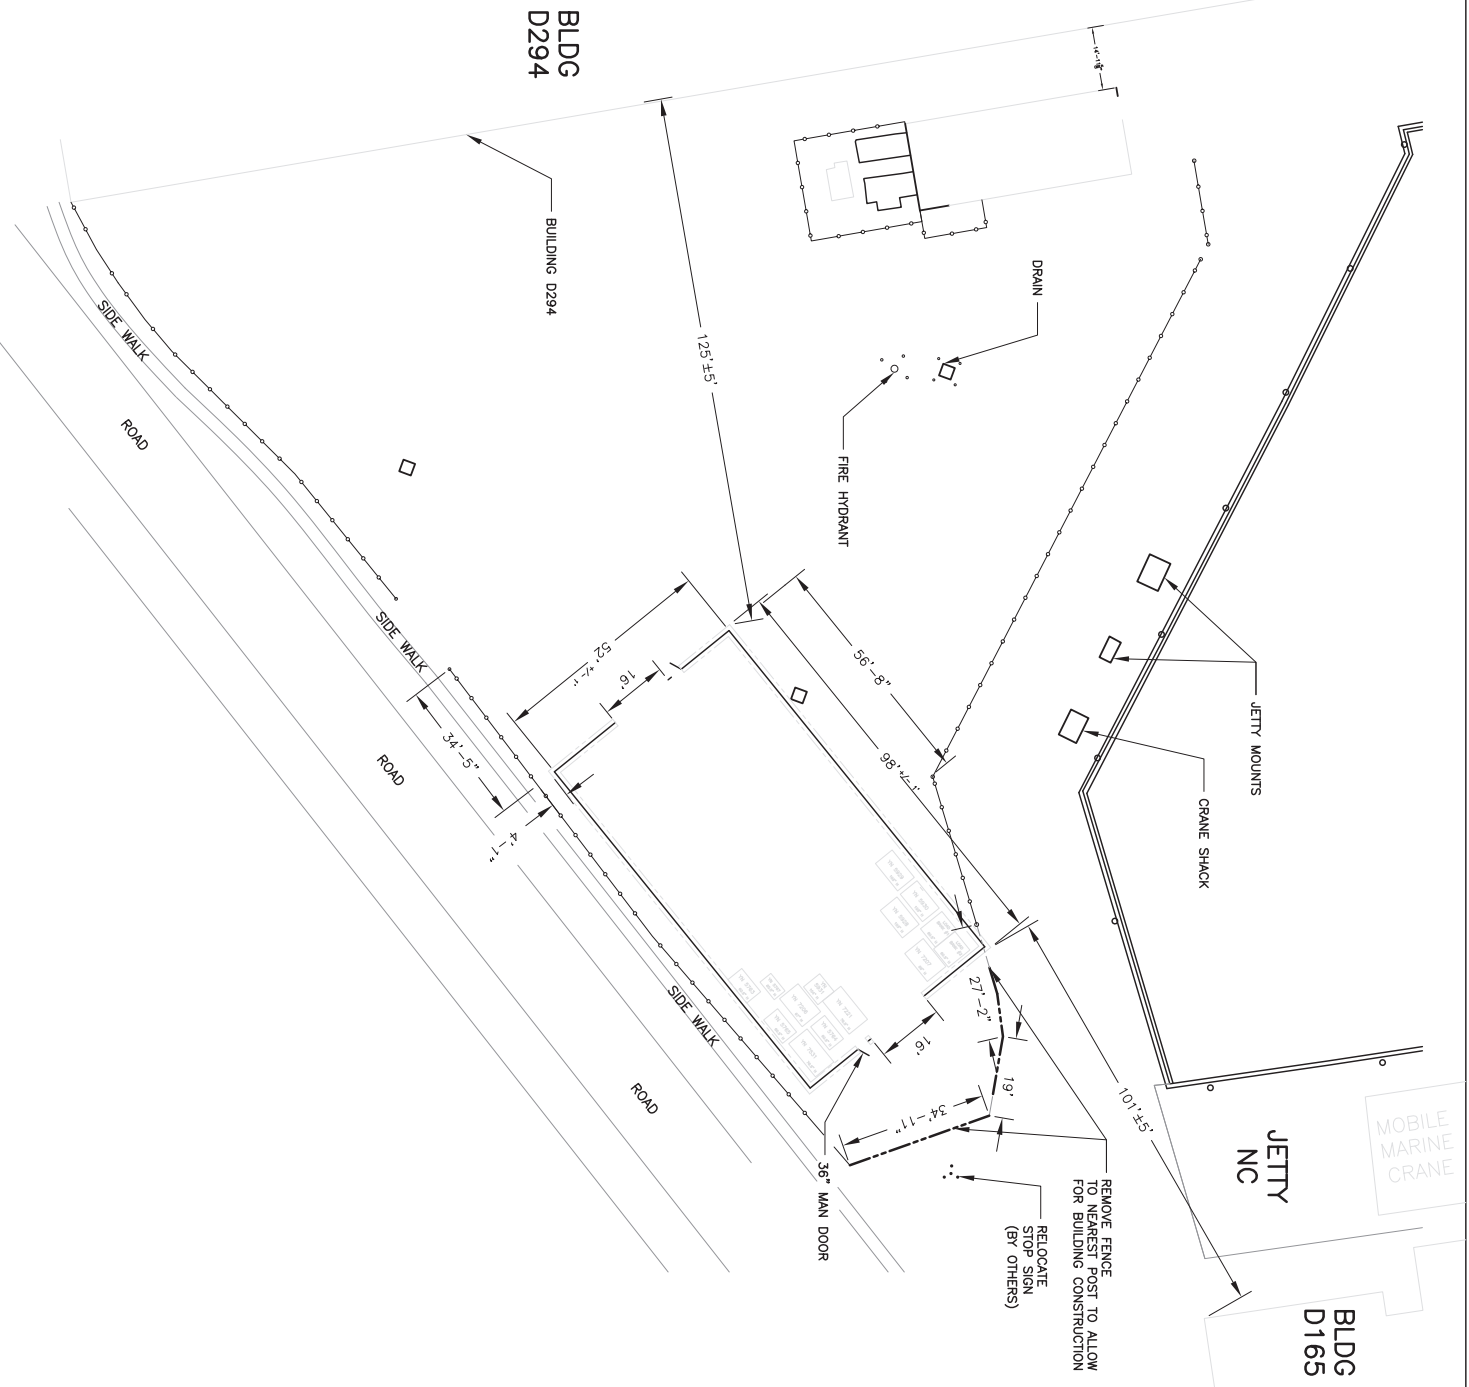

NATIONAL DEFENSE  
DÉFENSE NATIONALE

FLEET MAINTENANCE FACILITY, CAPE SCOTT  
CANADIAN FORCES BASE, HALIFAX

LOCATION

No	DATE	REVISION	REVISION	APPR

SCALE – ECHELLE  
256:1 (APPROX DO NOT SCALE)

PROJECT – PROJET  
CFB HALIFAX, N.S.

TWMP STORAGE SHELTER

TRADE – MÉTIER	CONTRACTOR	DATE
SUBJECT – SUJET		2018-06-26

PRODUCTION

DESIGNED	ETUDIÉ	DES OFF	CONCEPT
DRAWN	DRESSINÉ	SECT HD	CHEF SECT
CHECKED	VERIFIÉ	DES MGR	GEST CONCEPT

COORDINATION

JOE KEDDY	REVIEWED – REVU
-----------	-----------------

DWG. NO. – DESSIN. NO.  
4586008-001

