

INDICATIONS NORMALISÉES
STANDARD INDICATIONS

PROJECTION PLANE – PLANE PROJECTION

SONDAGE – SOUNDING

- 2 s ELEVATION SOUS LE Z.D.C.
ELEVATION UNDER CHART DATUM
- 2 s ELEVATION AU-DESSUS DU Z.D.C.
ELEVATION ABOVE CHART DATUM



R.N./B.M. – M00L9002
ÉLÉV. 3.285 m AU-DESSUS DU Z.C.
ELEV. 3.285 m ABOVE C.D.
48.62025 ° N – 64.198353 ° O
MÉDAILLON CONVEXE SHC, MARQUÉ "M00L9002"
ET ANCRÉ DANS LE MUR DE FONDATION SUD
DU CABANON ÉLECTRIQUE M.P.O..
CHS'S REFERENCE MARK "M00L9002" IS A
PLUG ANCHORED IN THE CONCRETE FOOTING
OF DFO'S ELECTRICAL SHED.

NOTE – SONDAGES

LES SONDAGES MONTRÉS SUR CE DESSIN SONT EXTRAITS
DU PLAN: SONDAGE DE VÉRIFICATION # QU-06076-M
EN DATE DU 2006-08-21
DATE DU SONDAGE: 2006-07-20
ET DU RELEVÉ PAR DRONE DU 10 AOUT 2018

NOTE – SOUNDINGS


SOUNDING SHOWN ON THIS DRAWING ARE EXTRACTED FROM
PLAN: SOUNDING VERIFICATION # QU-06076-M
DATED: 2006-08-21
SOUNDING DATE: 2006-07-20
AND FROM DRONE SURVEY – DATE = 10 AOUT 2018

L'ENTREPRENEUR DOIT PRENDRE ET
VÉRIFIER TOUTES DIMENSIONS SUR
PLACE AVANT DE COMMENCER LES
TRAVAUX. LE MINISTÈRE N'ASSUME
AUCUNE RESPONSABILITÉ QUANT AUX
DIMENSIONS PRISES À L'ÉCHELLE SUR
LES DESSINS.

THE CONTRACTOR SHALL VERIFY ALL
DIMENSIONS ON THE SITE BEFORE
STARTING THE WORK. THE DEPARTMENT
DECLINES ANY RESPONSIBILITY AS FOR
DIMENSIONS SCALED ON THE DRAWINGS.

P.M.S.G.M. : PLEINE MER SUPÉRIEURE GRANDE MARÉE
H.H.W.L.T. : HIGHER HIGH WATER LARGE TIDE
Z.C. : ZÉRO DES CARTES
C.D. : CHART DATUM

ÉLEV. +1.70
ÉLEV. 0.00

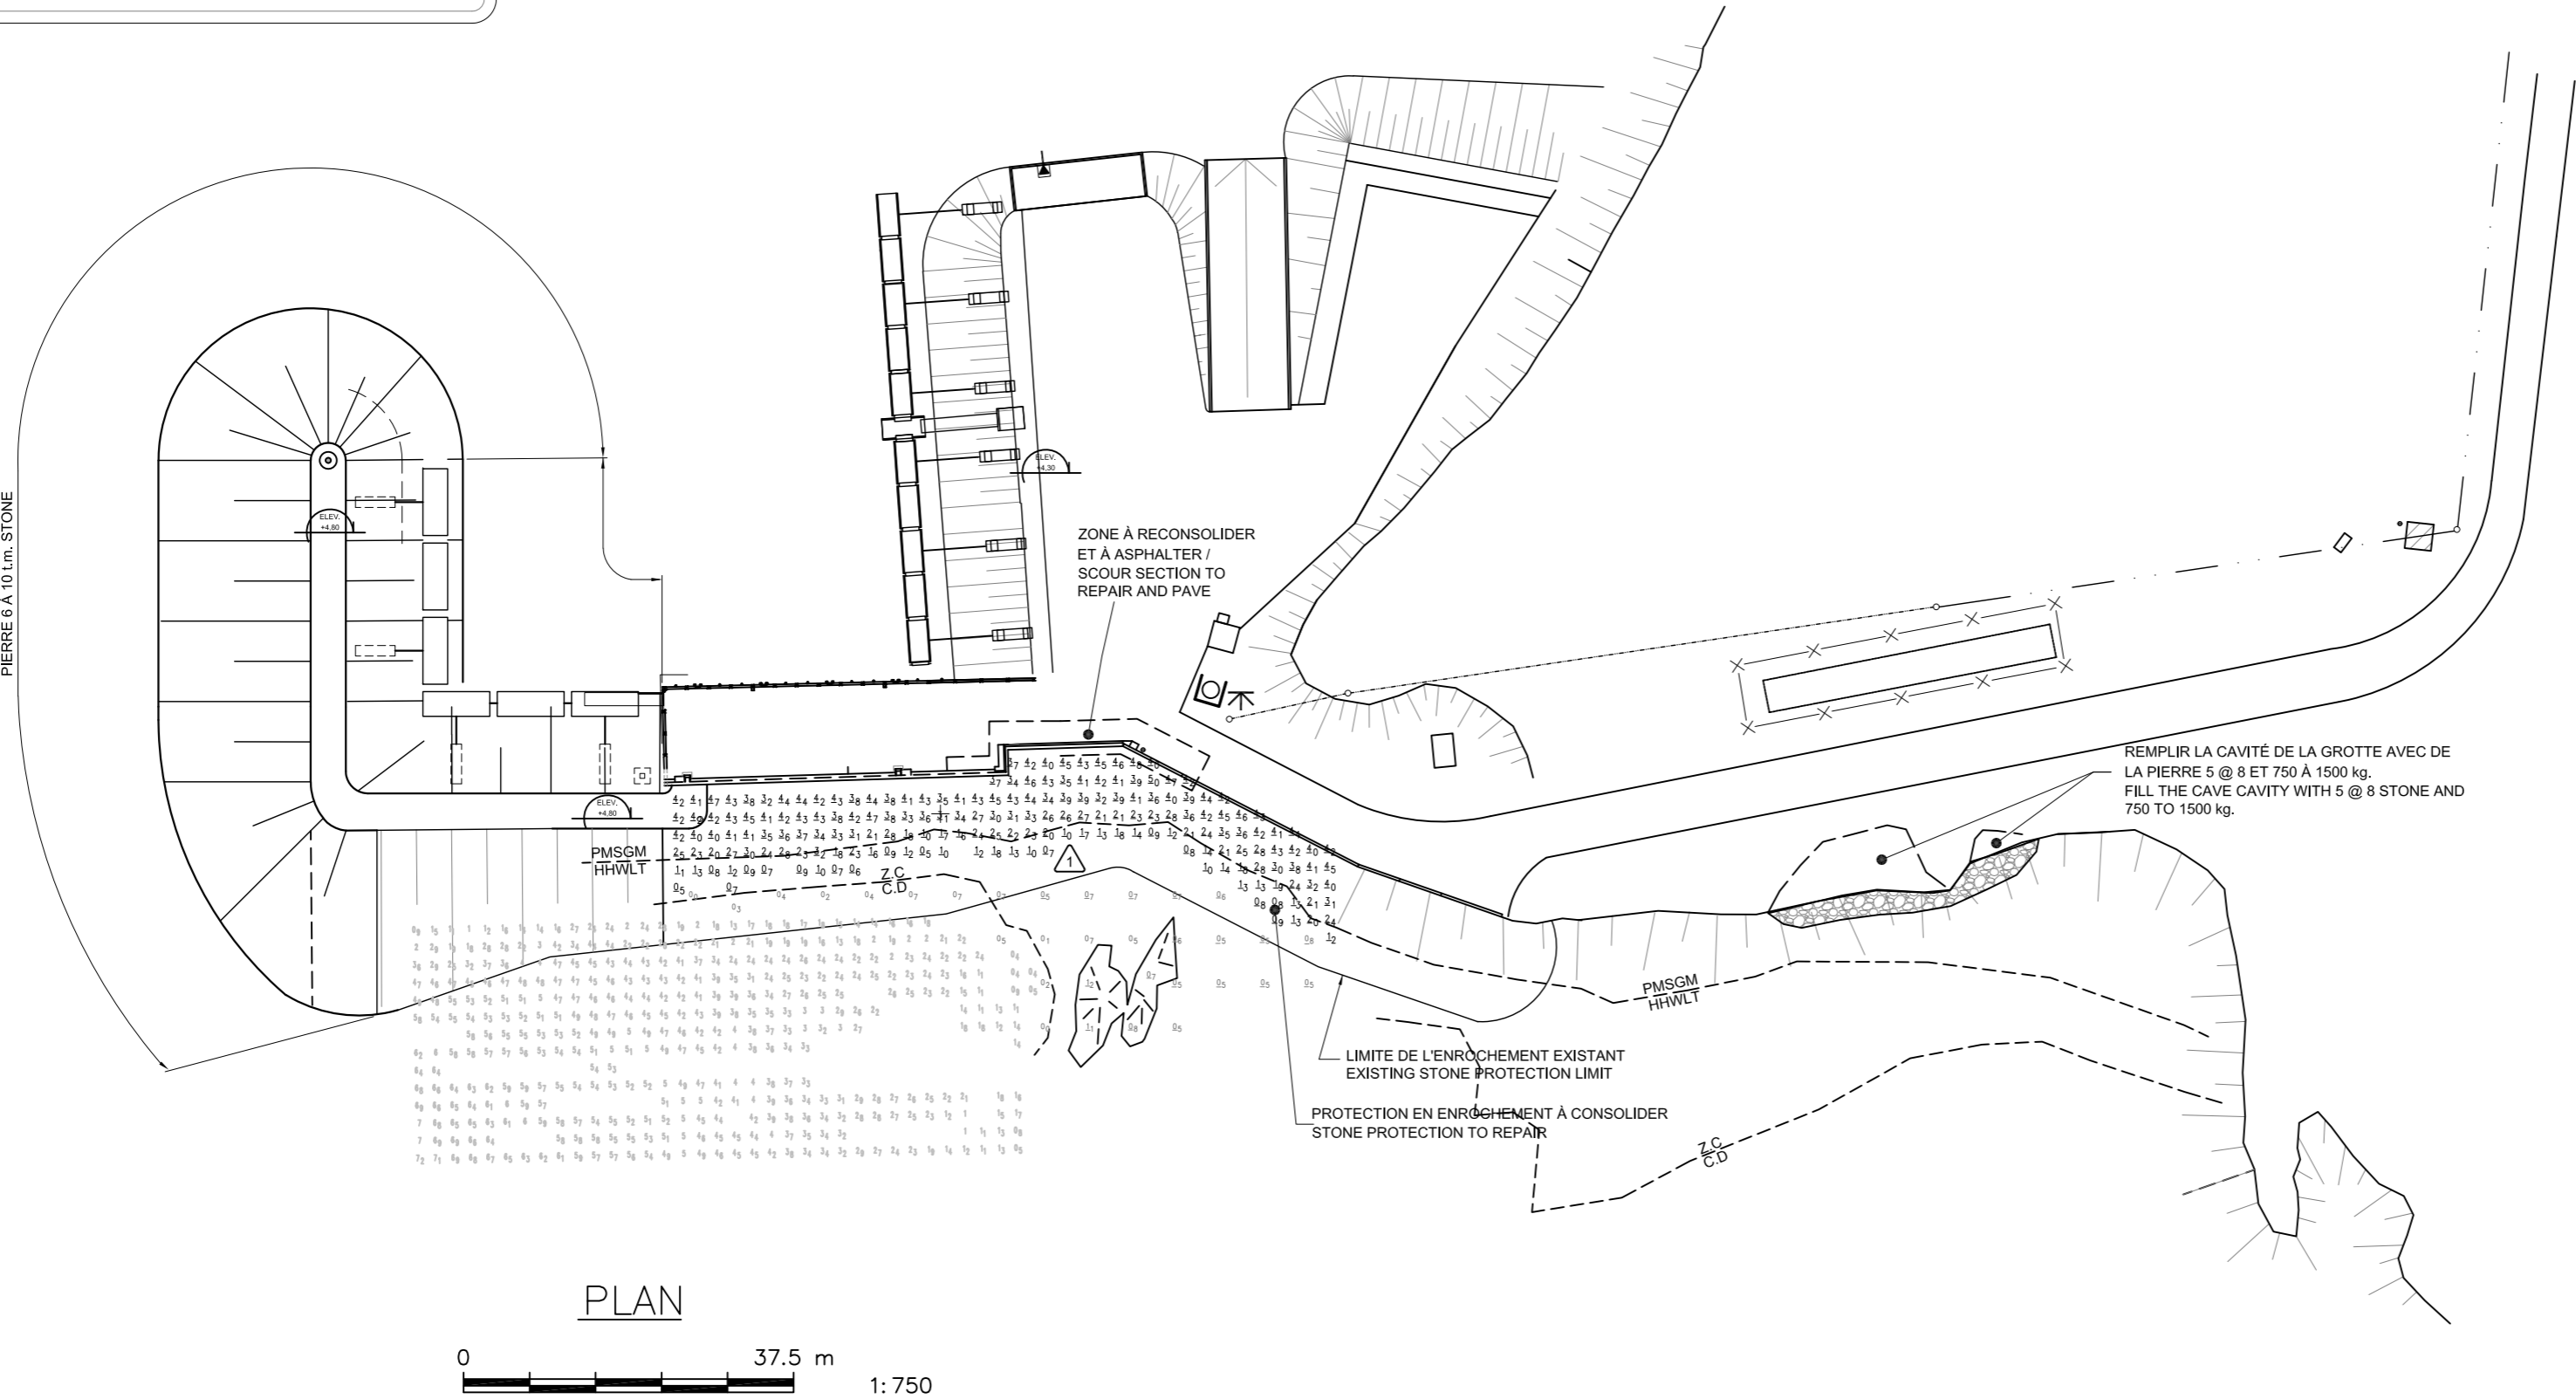

Pêches et Océans
Canada

Fisheries and Oceans
Canada



Ports pour petits bateaux
Région du Québec

Yves Gingras
INGÉNIEUR - ENQUÊTEUR
Yves Gingras
119841
QUÉBEC
2018/12/21

1	AJOUT DES POINTS / ADD POINTS	Y.G.	2019.02.12
2	POUR SOUMISSION / FOR TENDER	Y.G.	2018.12.21

Rév.	Description	Par/By	Date
------	-------------	--------	------

A	A: Numéro du détail Detail no.	A
C	B: Feuille sur laquelle le détail est réferé Location drawing no.	B
	C: Feuille sur laquelle le détail est dessiné Drawing no.	C

Toute modification doit être rapportée à /
All modification must be reported to:



Dossier / File:

MALBAY (ST-GEORGES)

REVITALISATION DU HAVRE / HARBOUR REVITALIZATION

Dessin / Drawing:

VUE EN PLAN GÉNÉRAL DES TRAVAUX
GENERAL WORK LAYOUT

Conçu par / Designed by: Y.GINGRAS ING. 2018.12.21

Dessiné par / Drawn by: K.CHAMPAGNE - S. GROLEAU 2018.12.21

Vérifié par / Verified by:

Approuvé par / Approved by:

No. dossier / File no.: 722804 Échelle / Scale: 1:750

No dessin / Drawing no.: PBB18-3676-M01-01 Feuille / Sheet: 01/06