


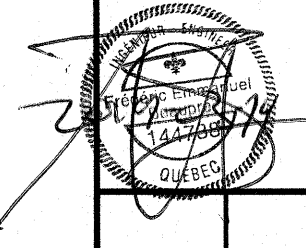


 TALUS SUBMERGÉ
SUBMERGED SLOPE

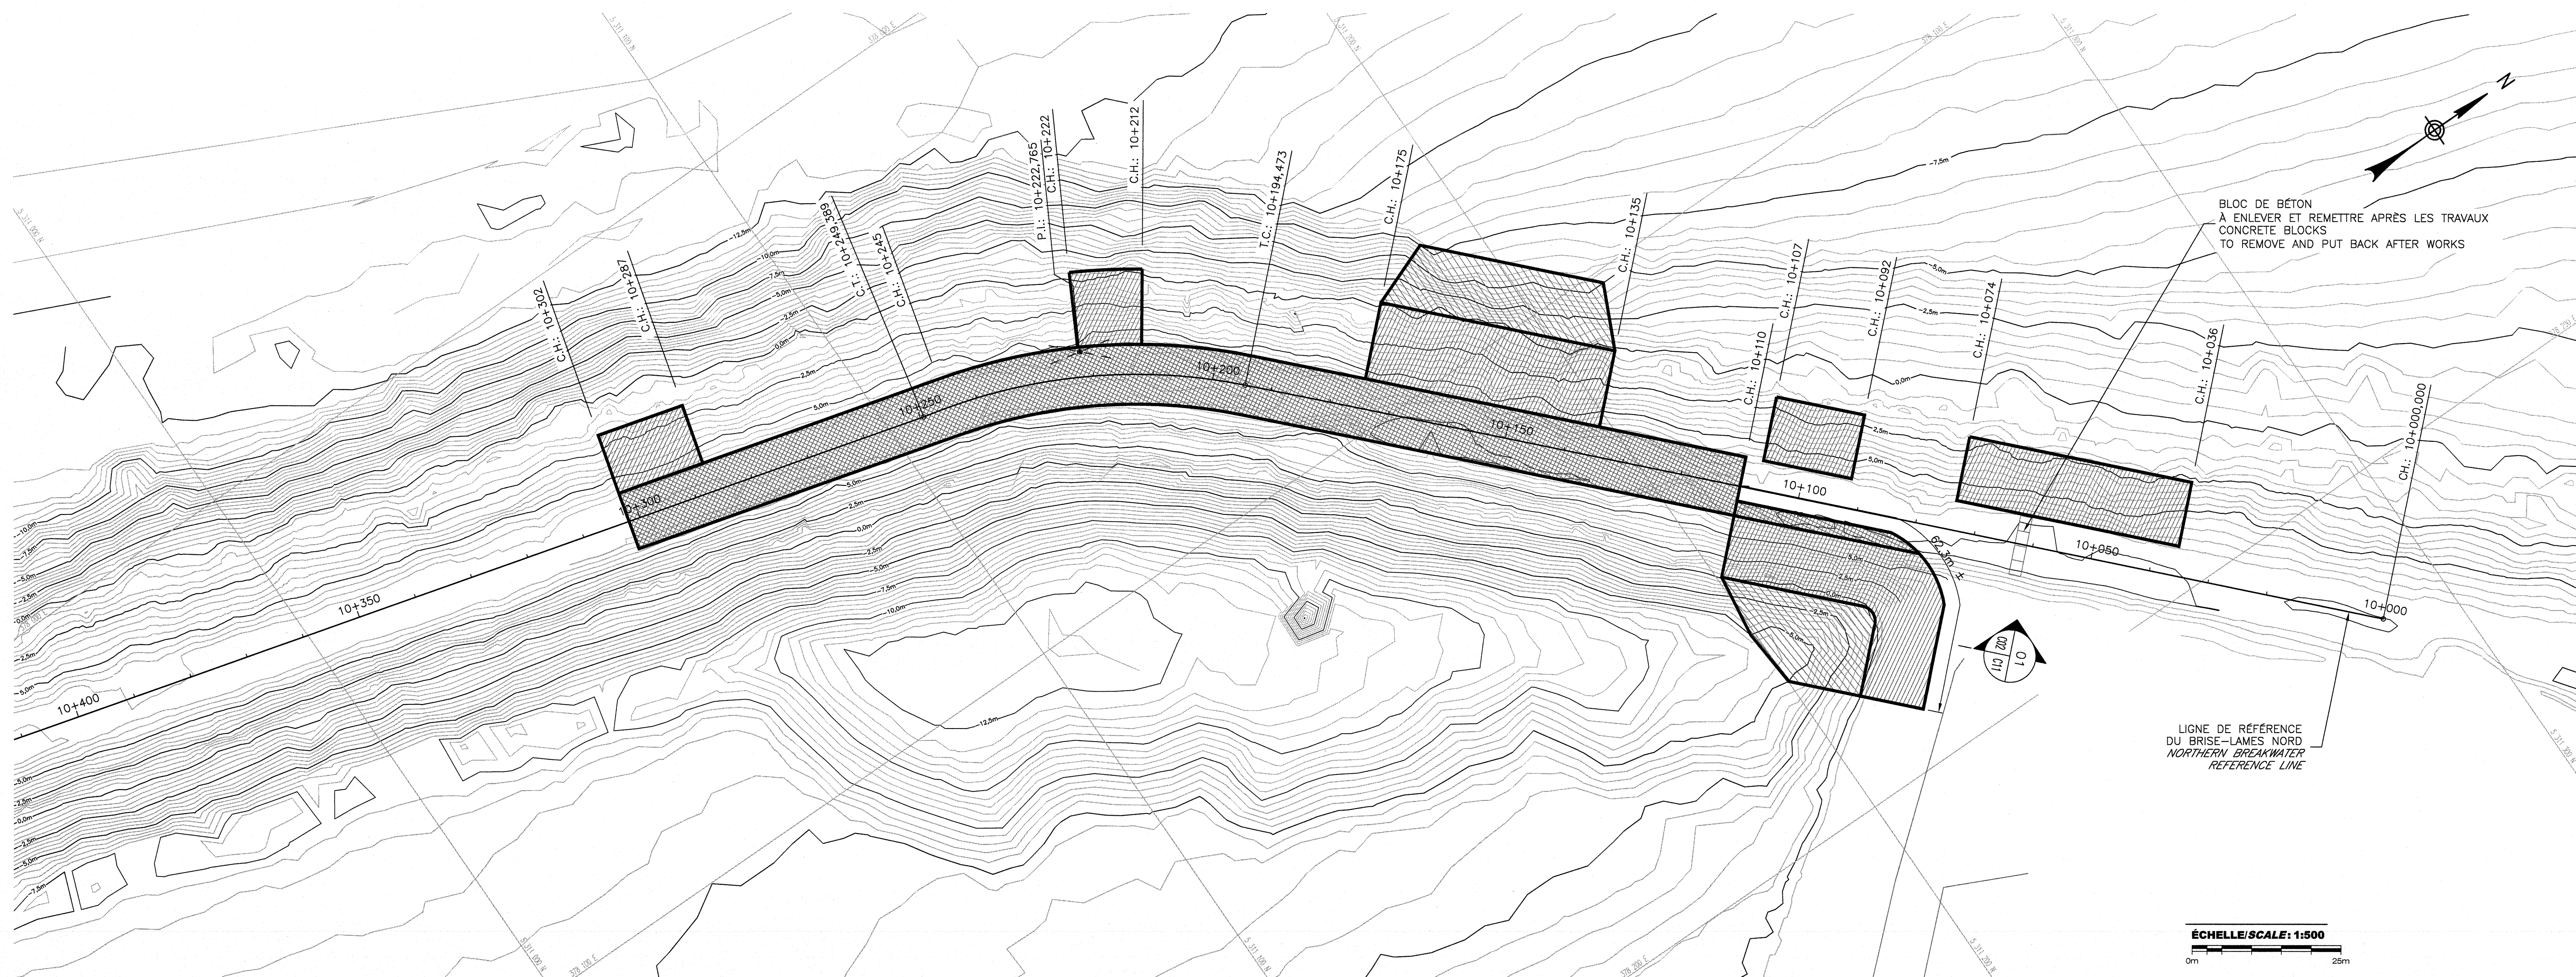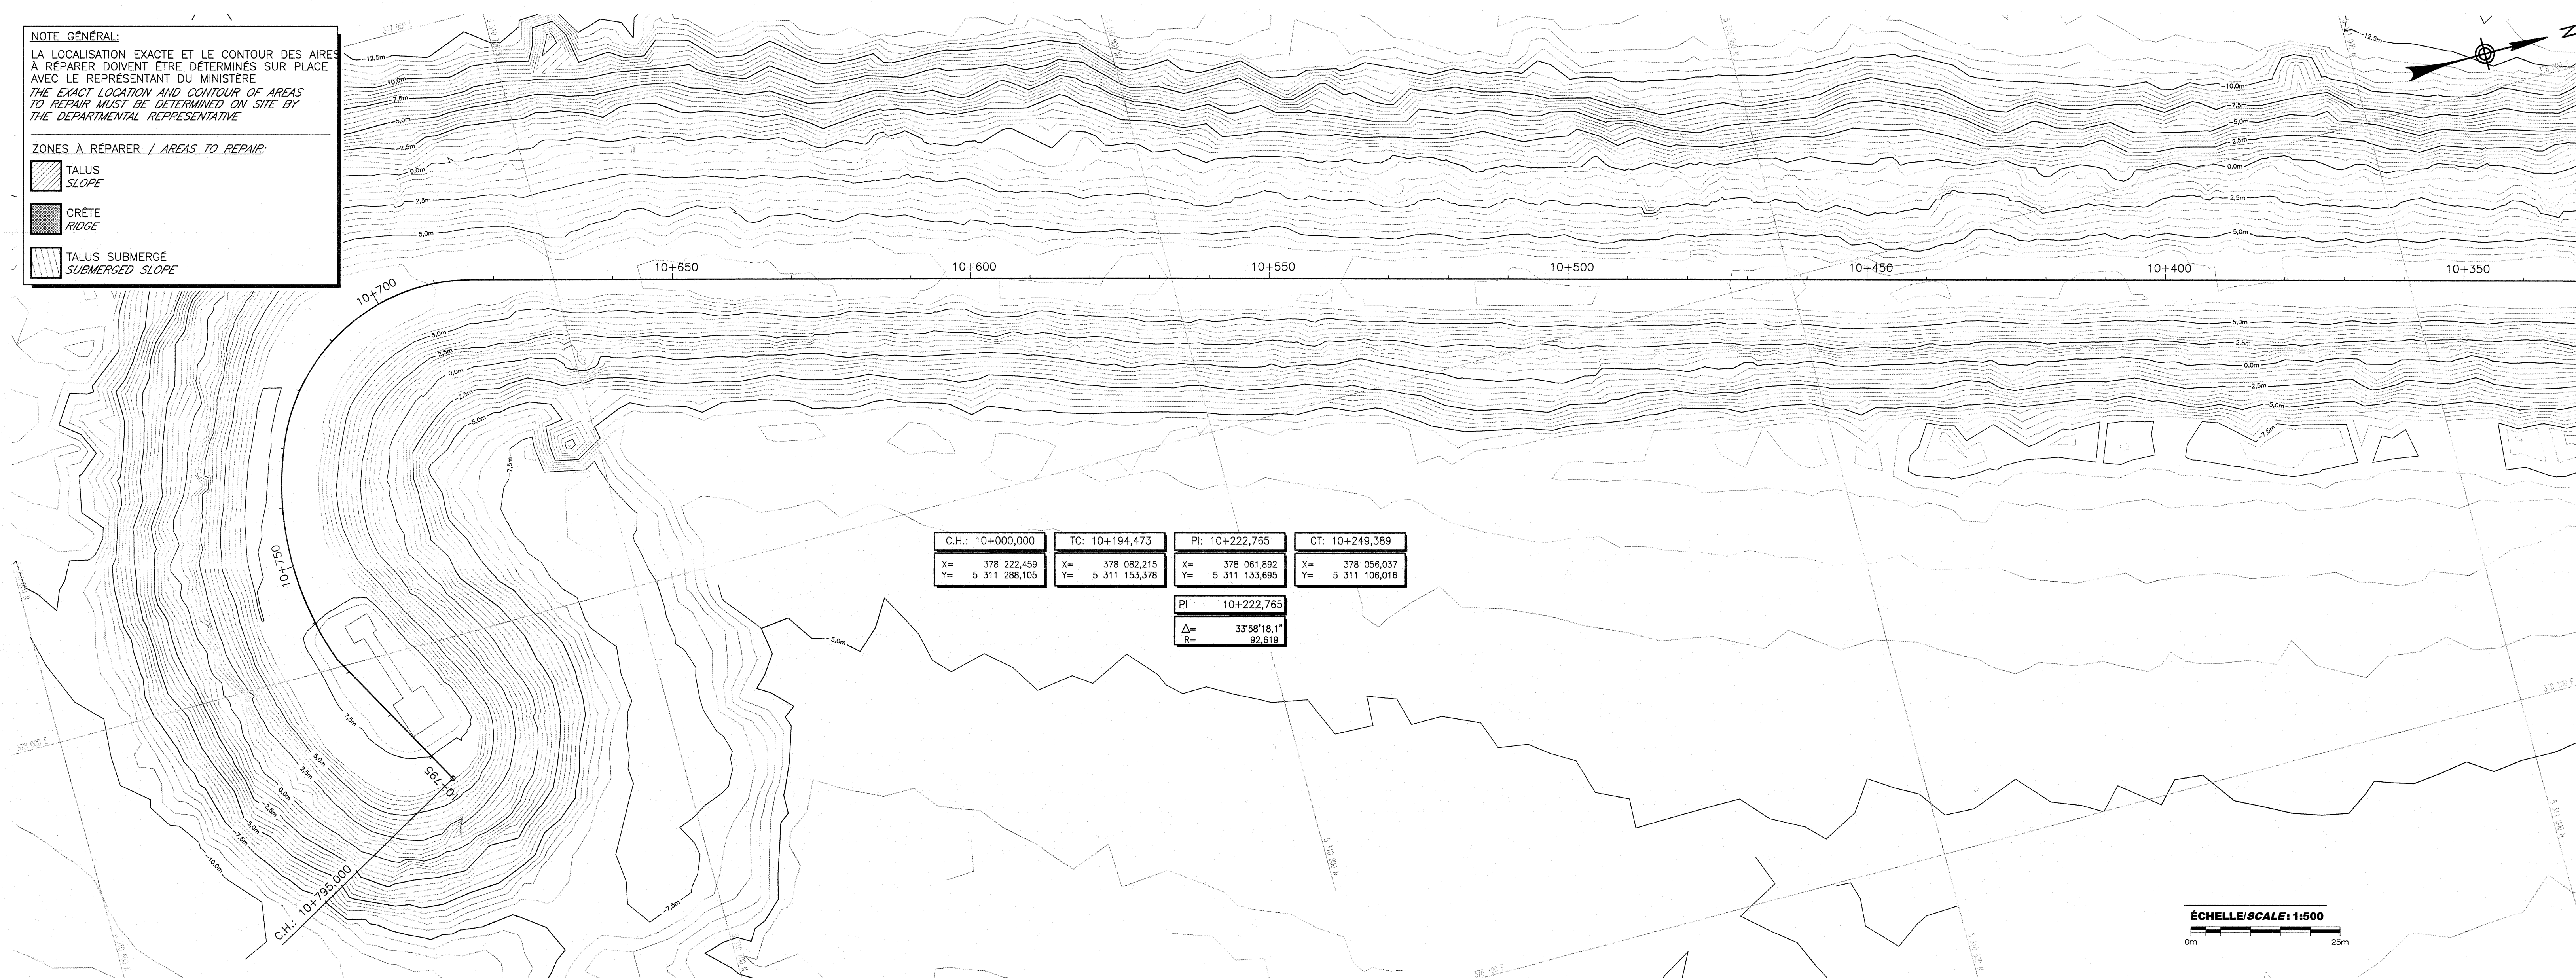

A no. de la feuille
detail no.


B no. de la feuille—où détail
exigé
sheet no. — where detail
required

C no. de la feuille—où détaillé
sheet no. — where detailed


REFECTION DU BRISE-LAMES NORD
REPAIR OF NORTHERN BREAKWATER

RÉFECTION
 COUPES TRANSVERSALES
 REPAIR
 CROSS-SECTIONS


no de plan ou dessin	File name	No feuille	Sheet no
			C03/11

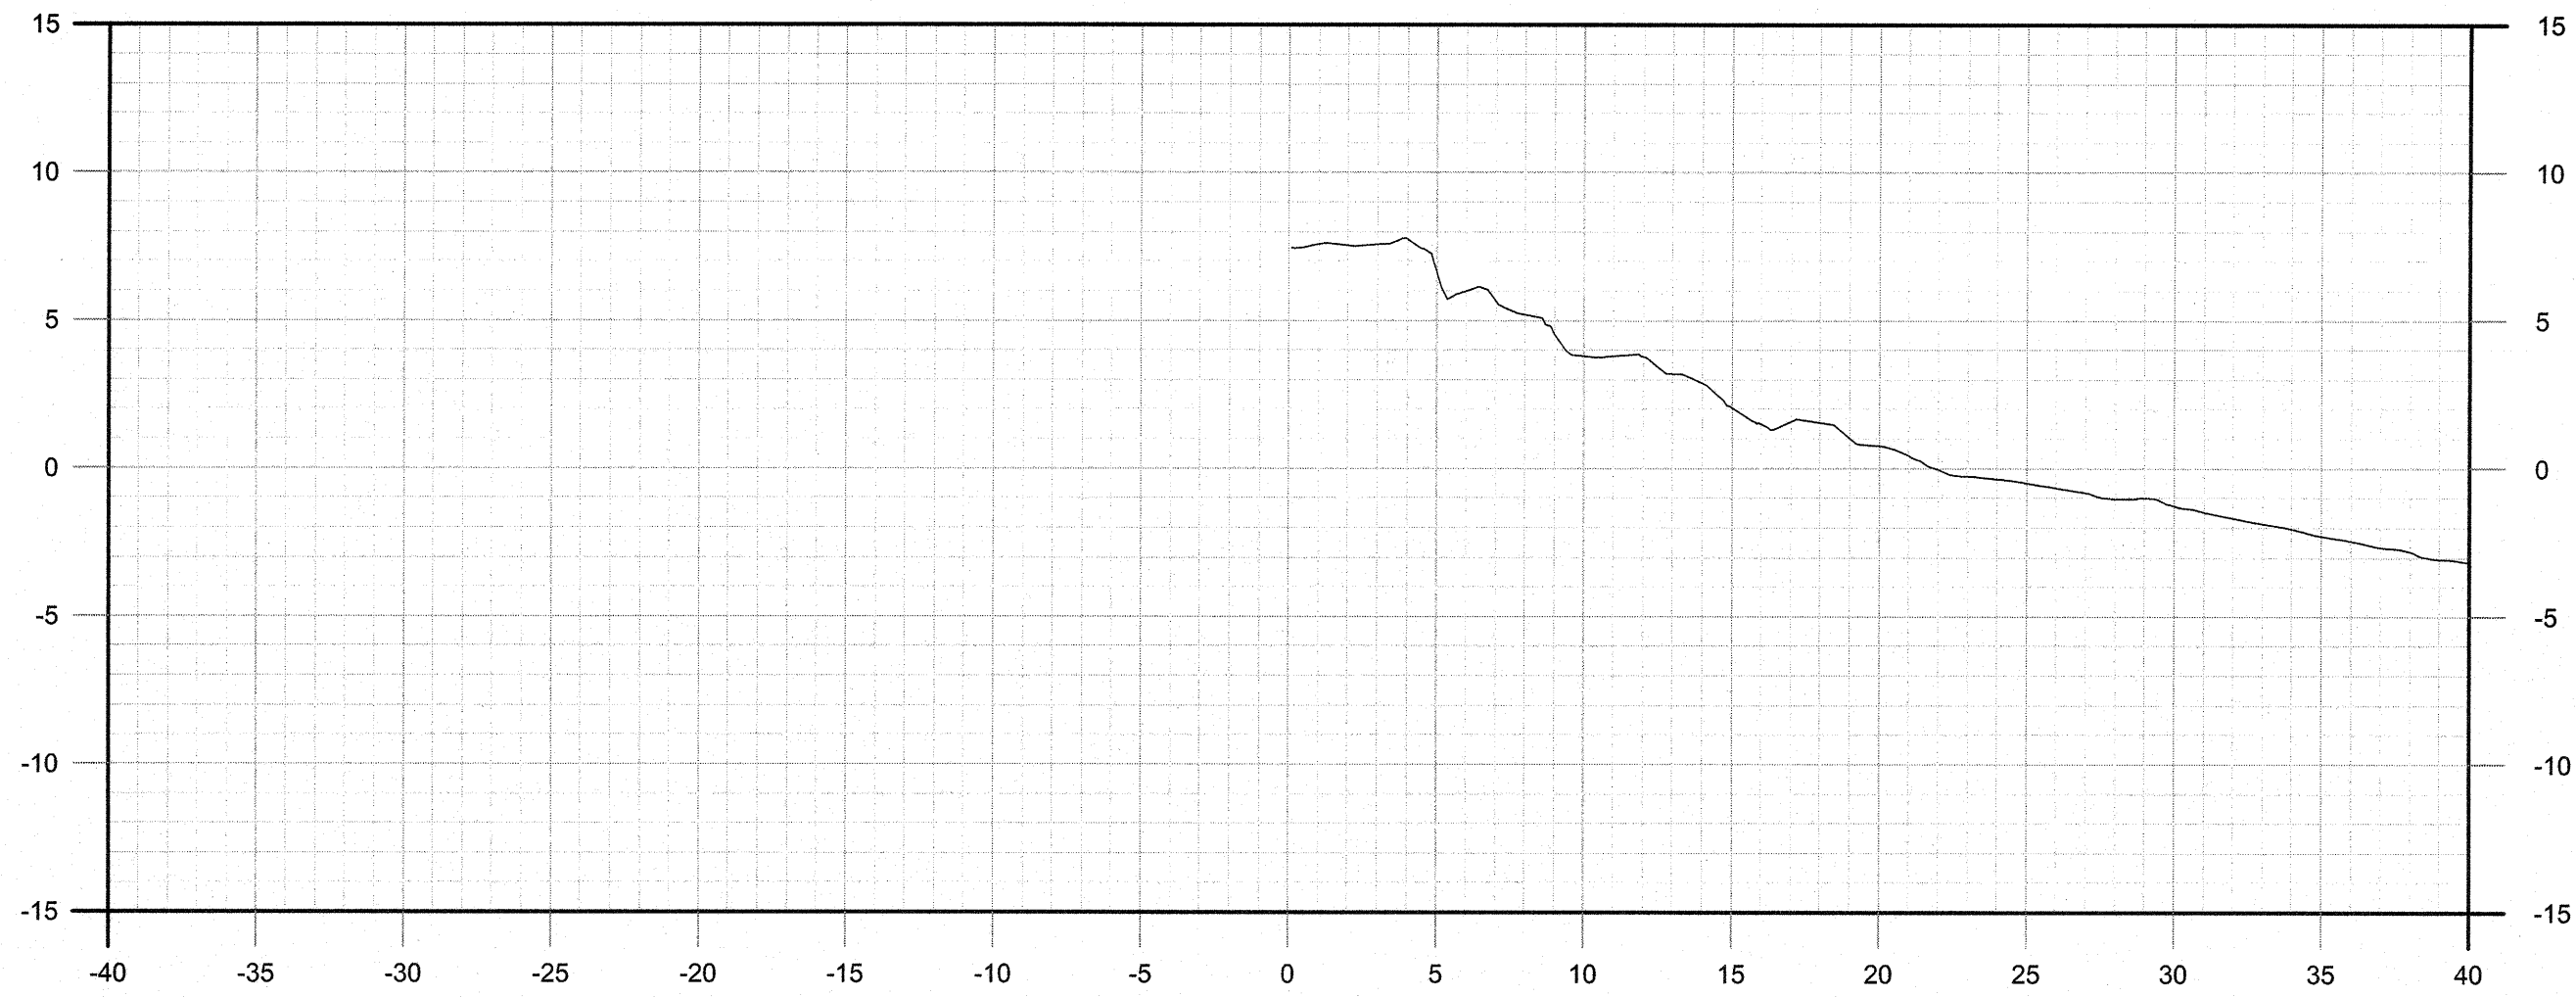


CH.: 10+040

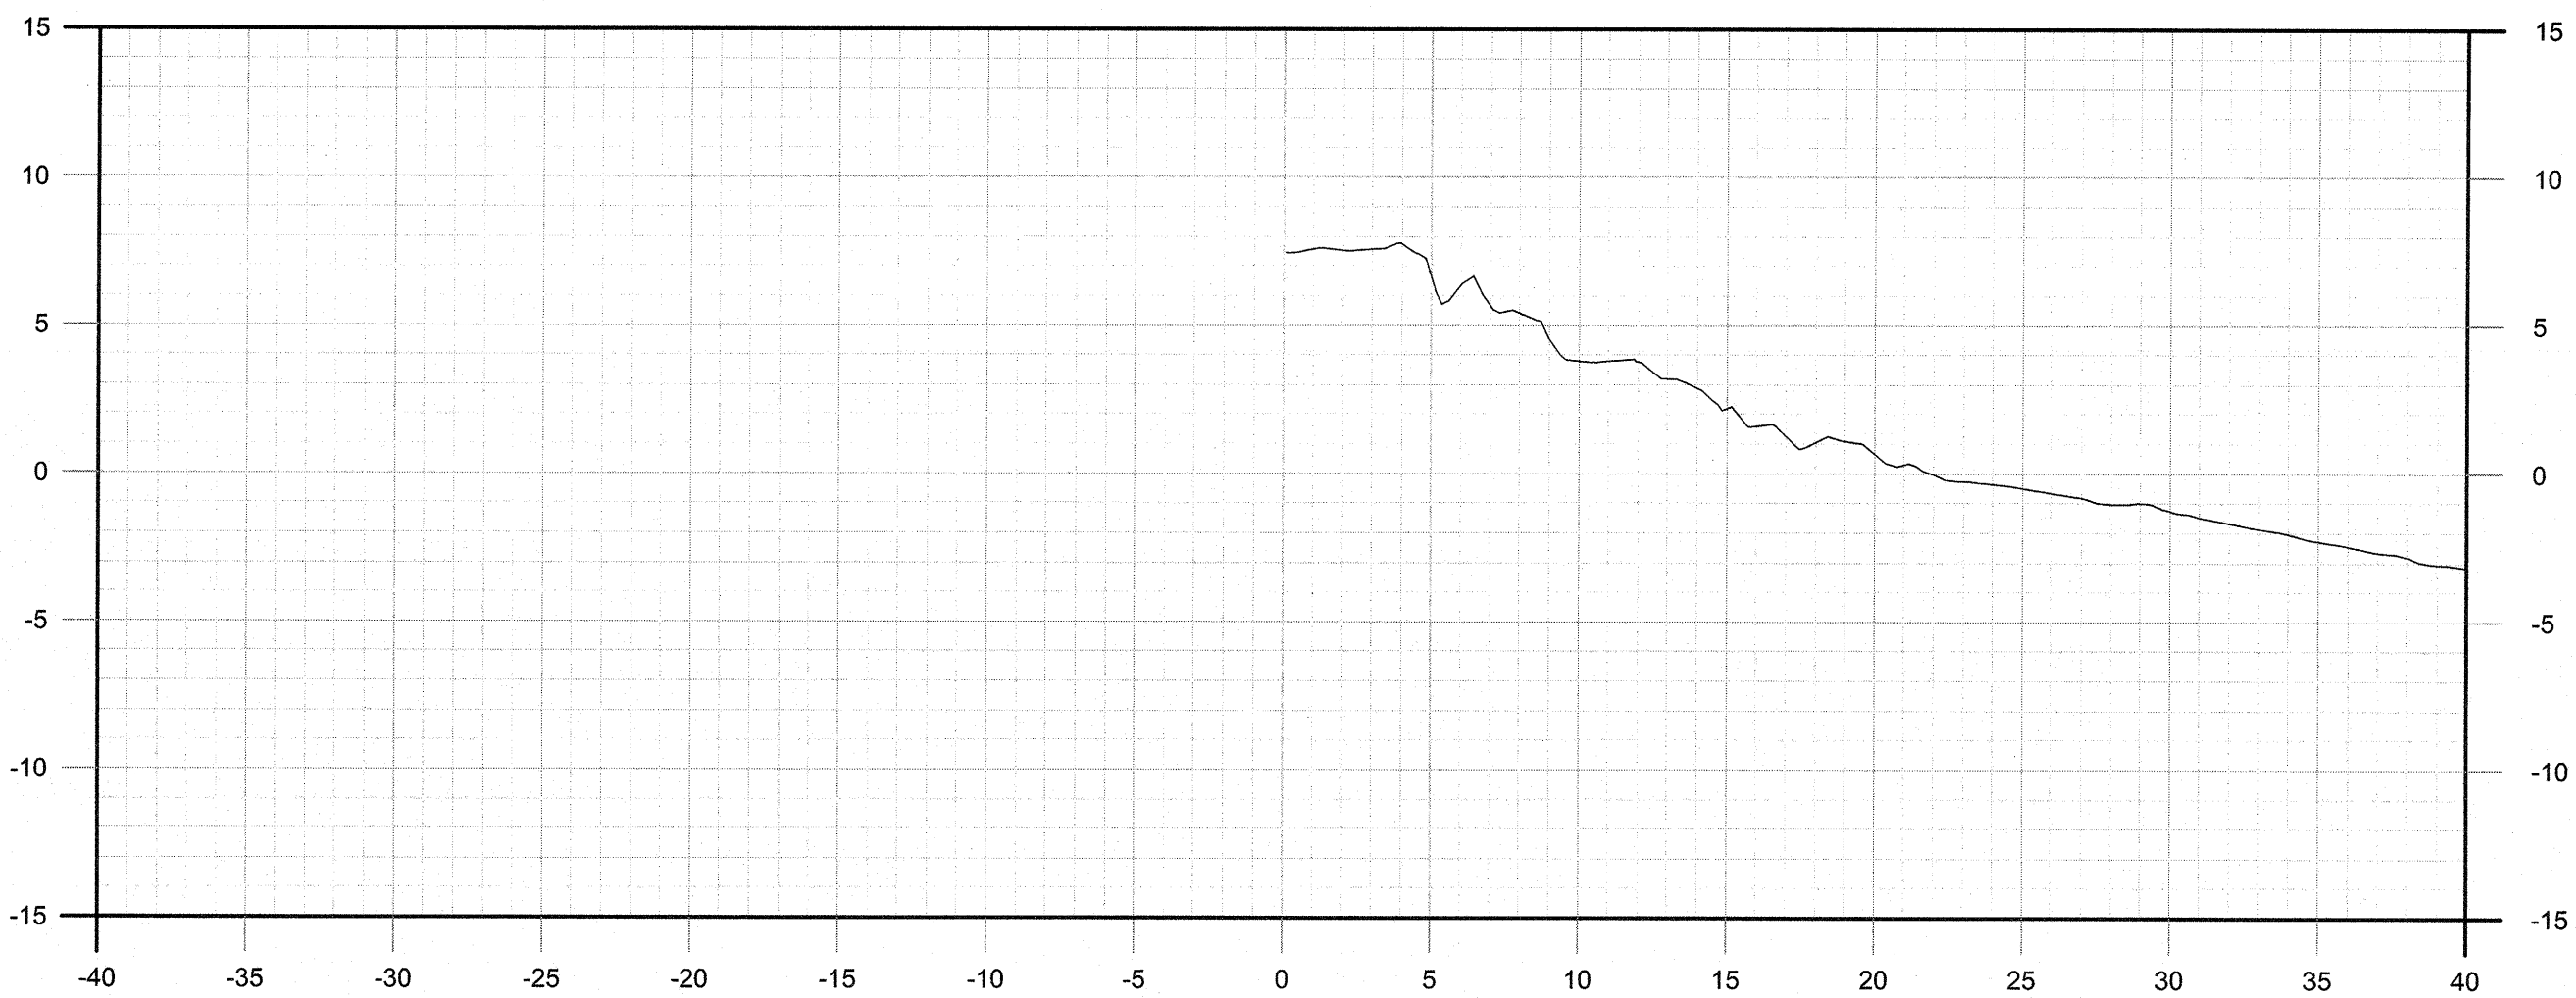


CH.: 10+045

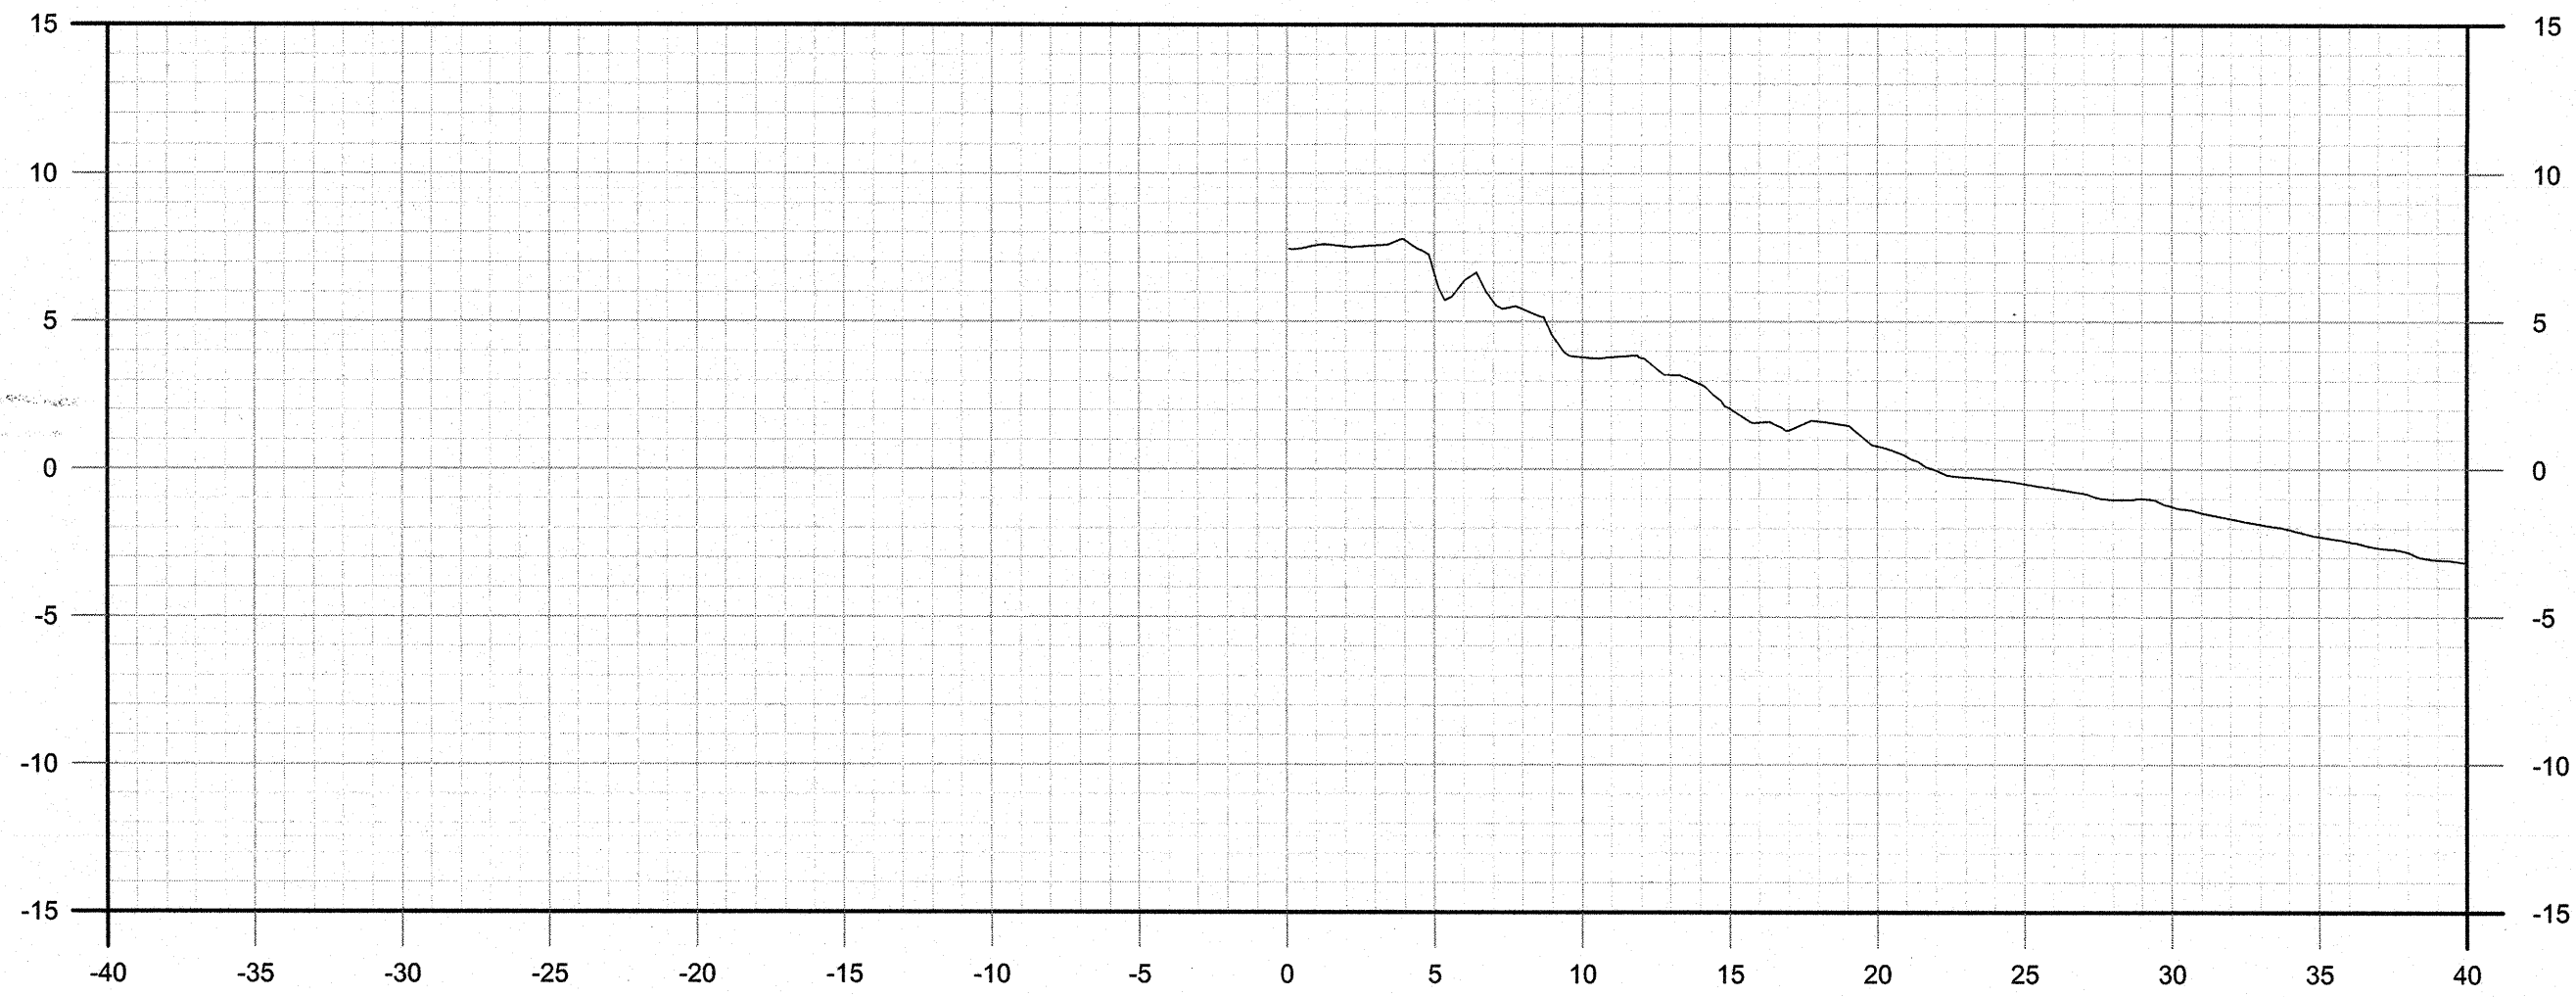


CH.: 10+050

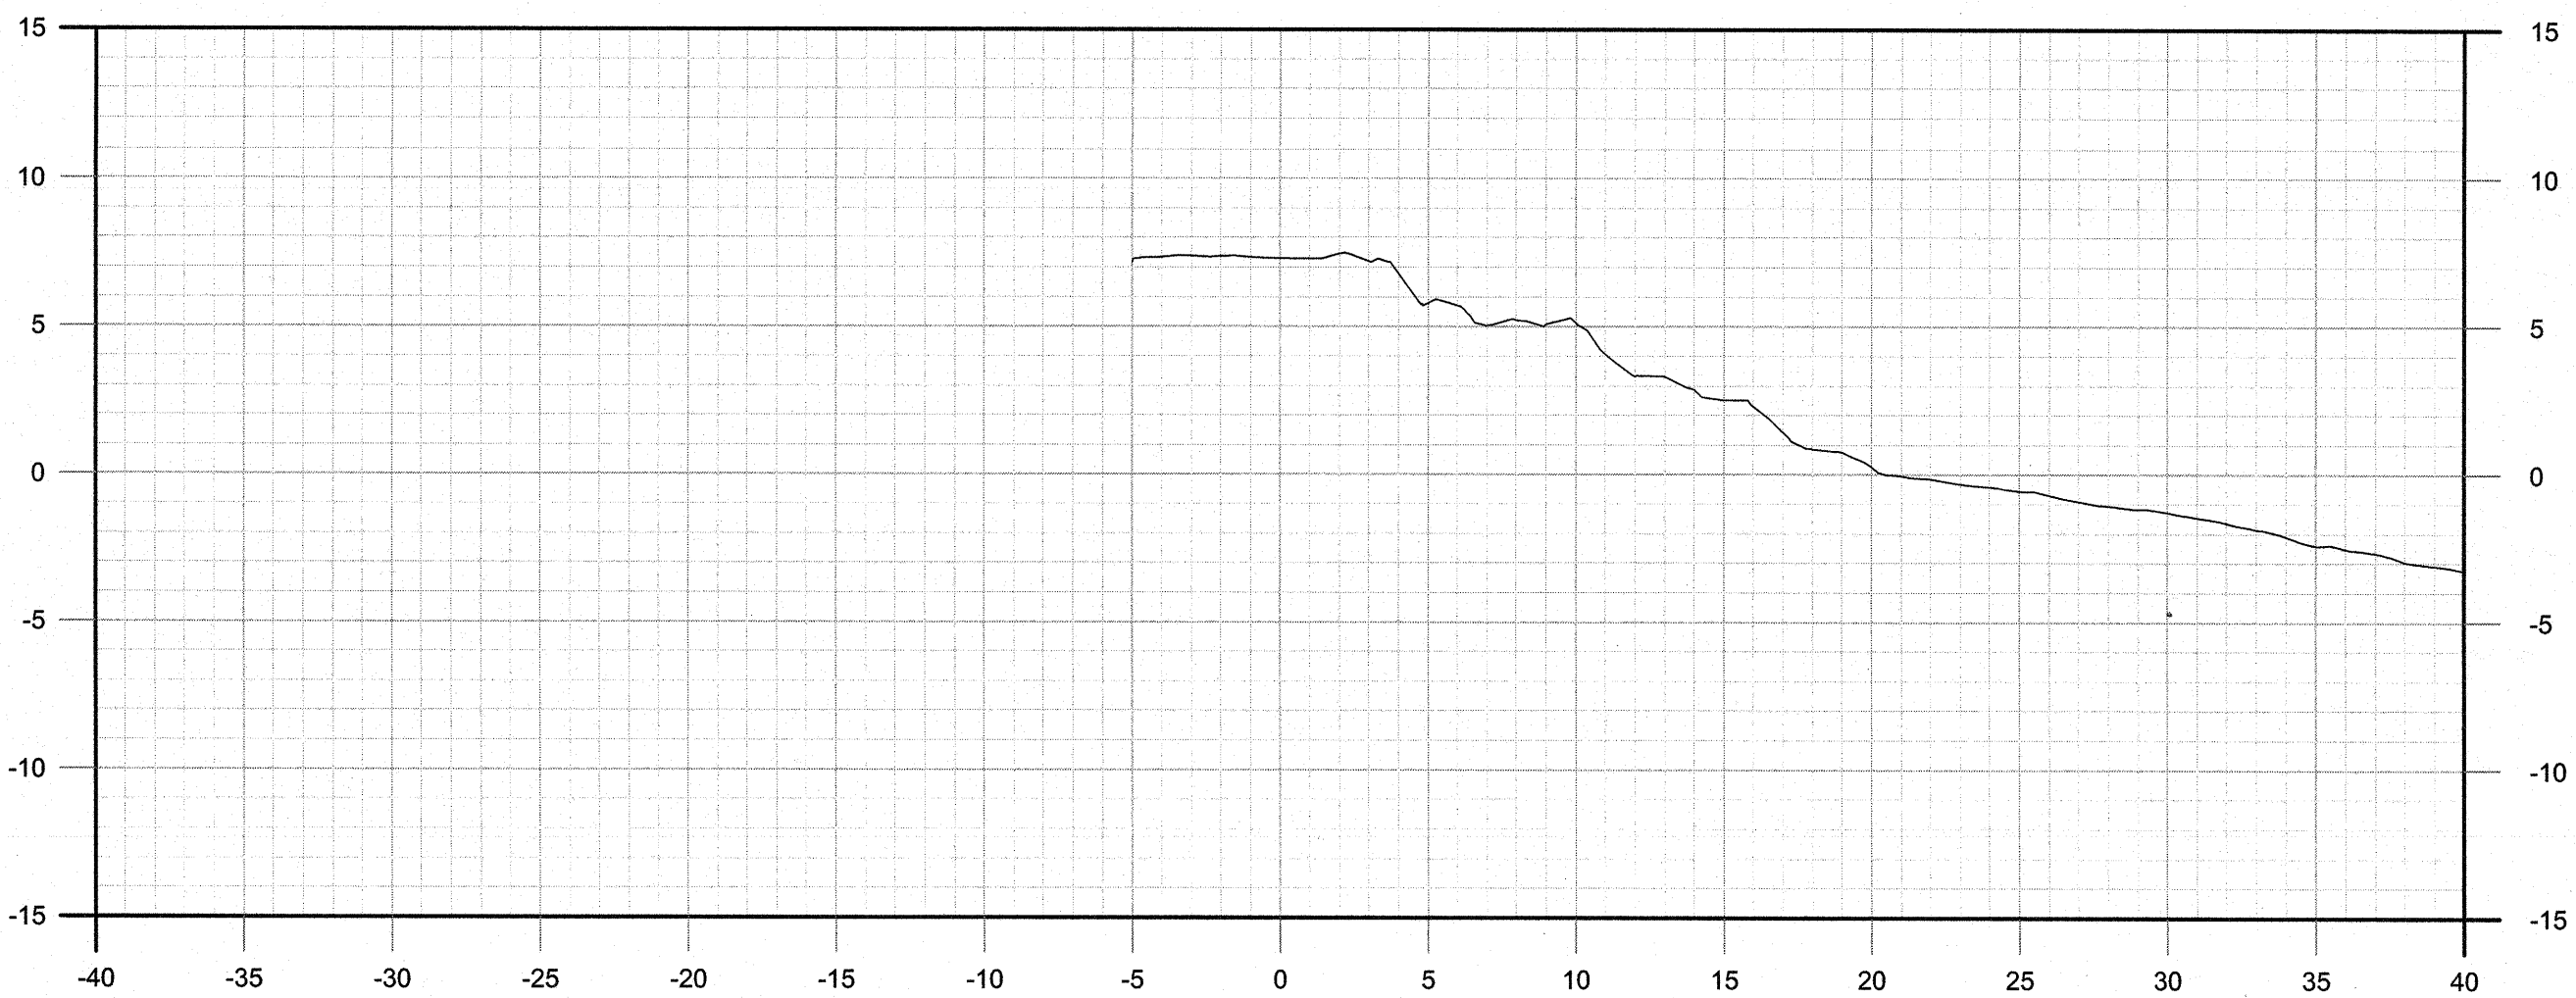


CH.: 10+055

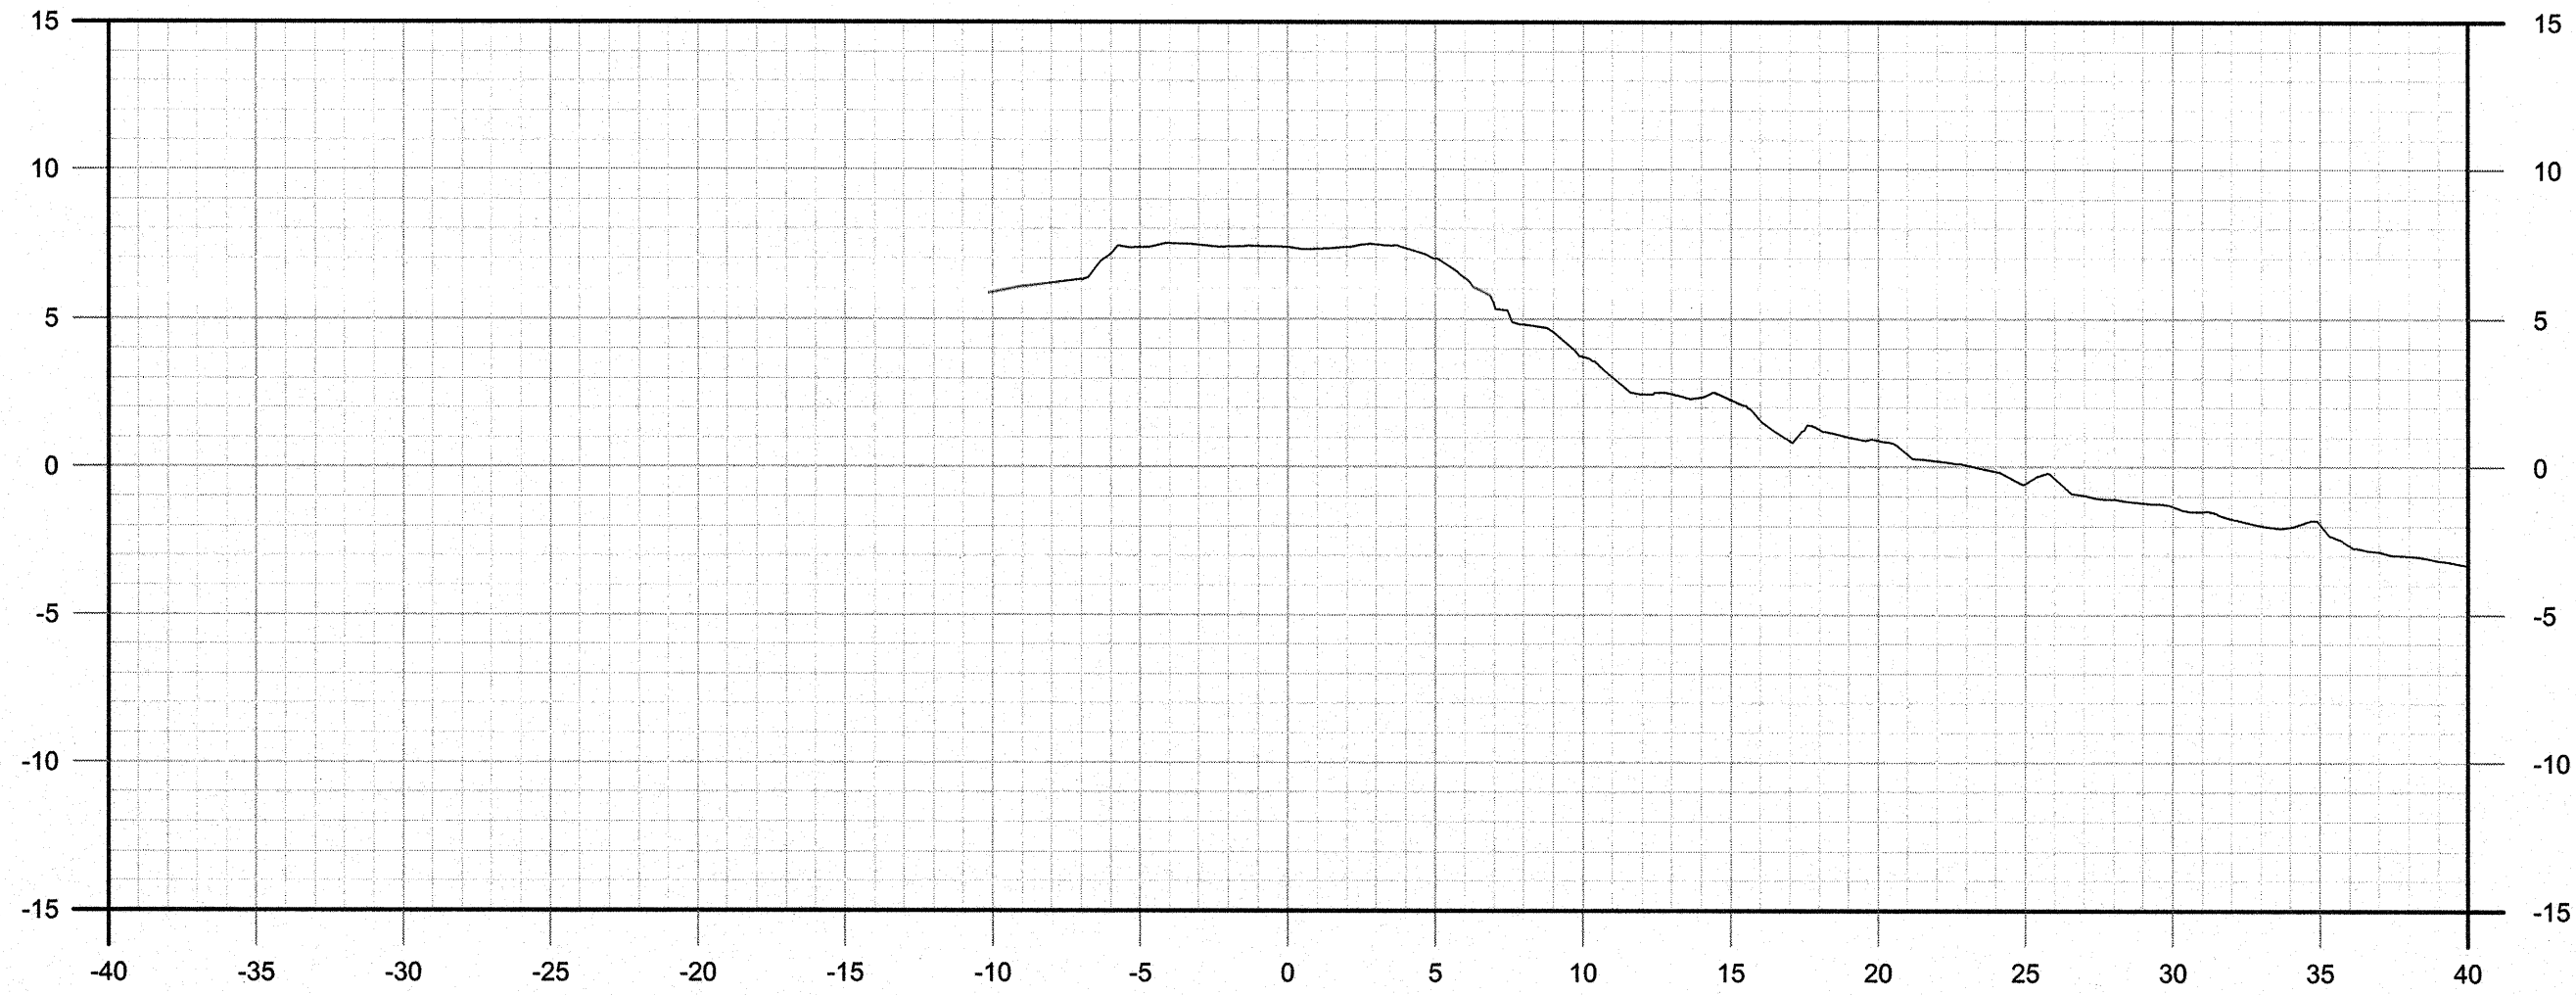


CH.: 10+060

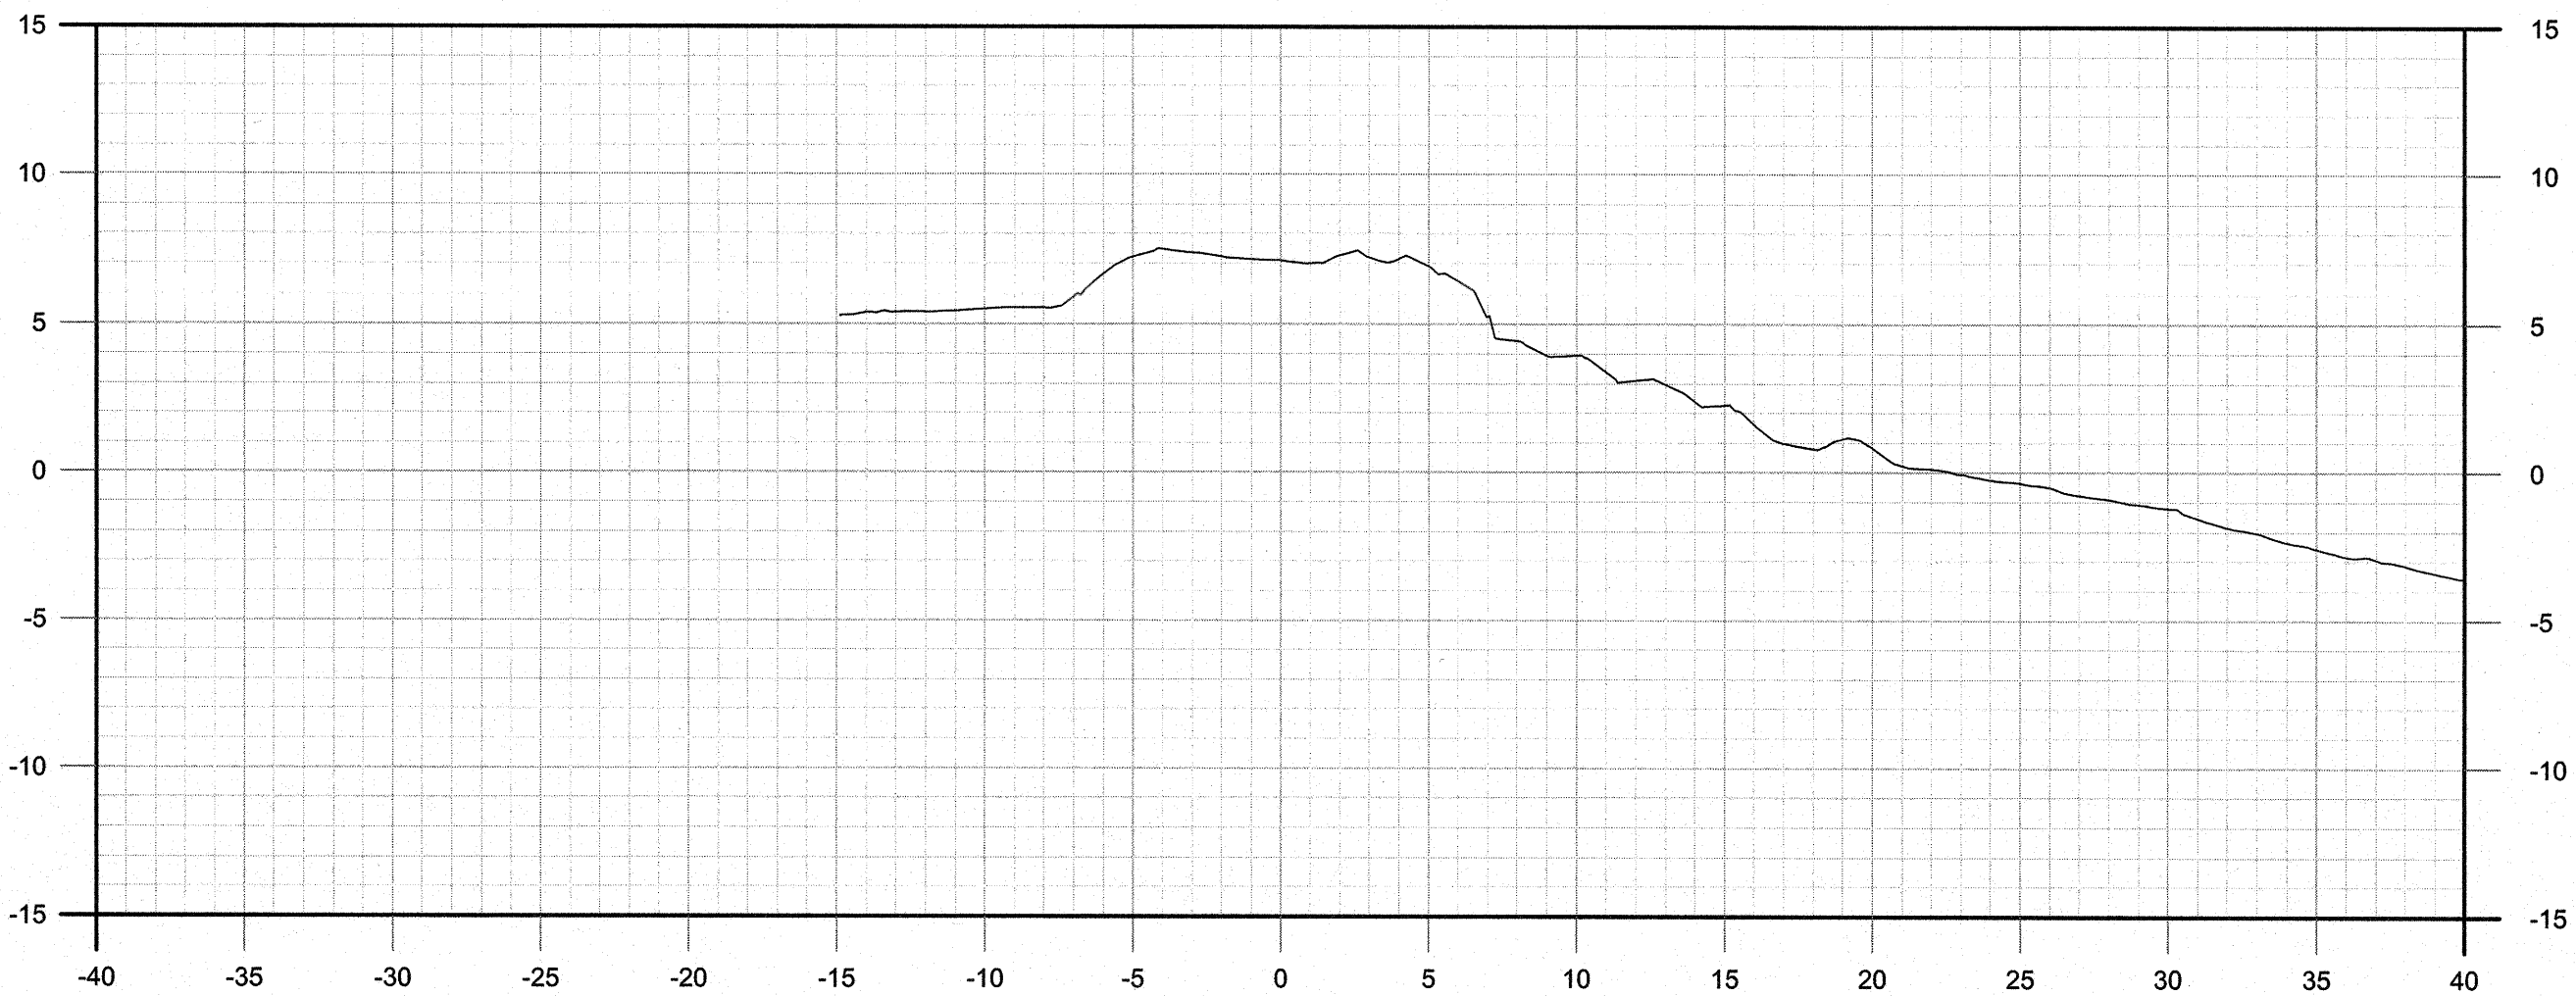


CH.: 10+065

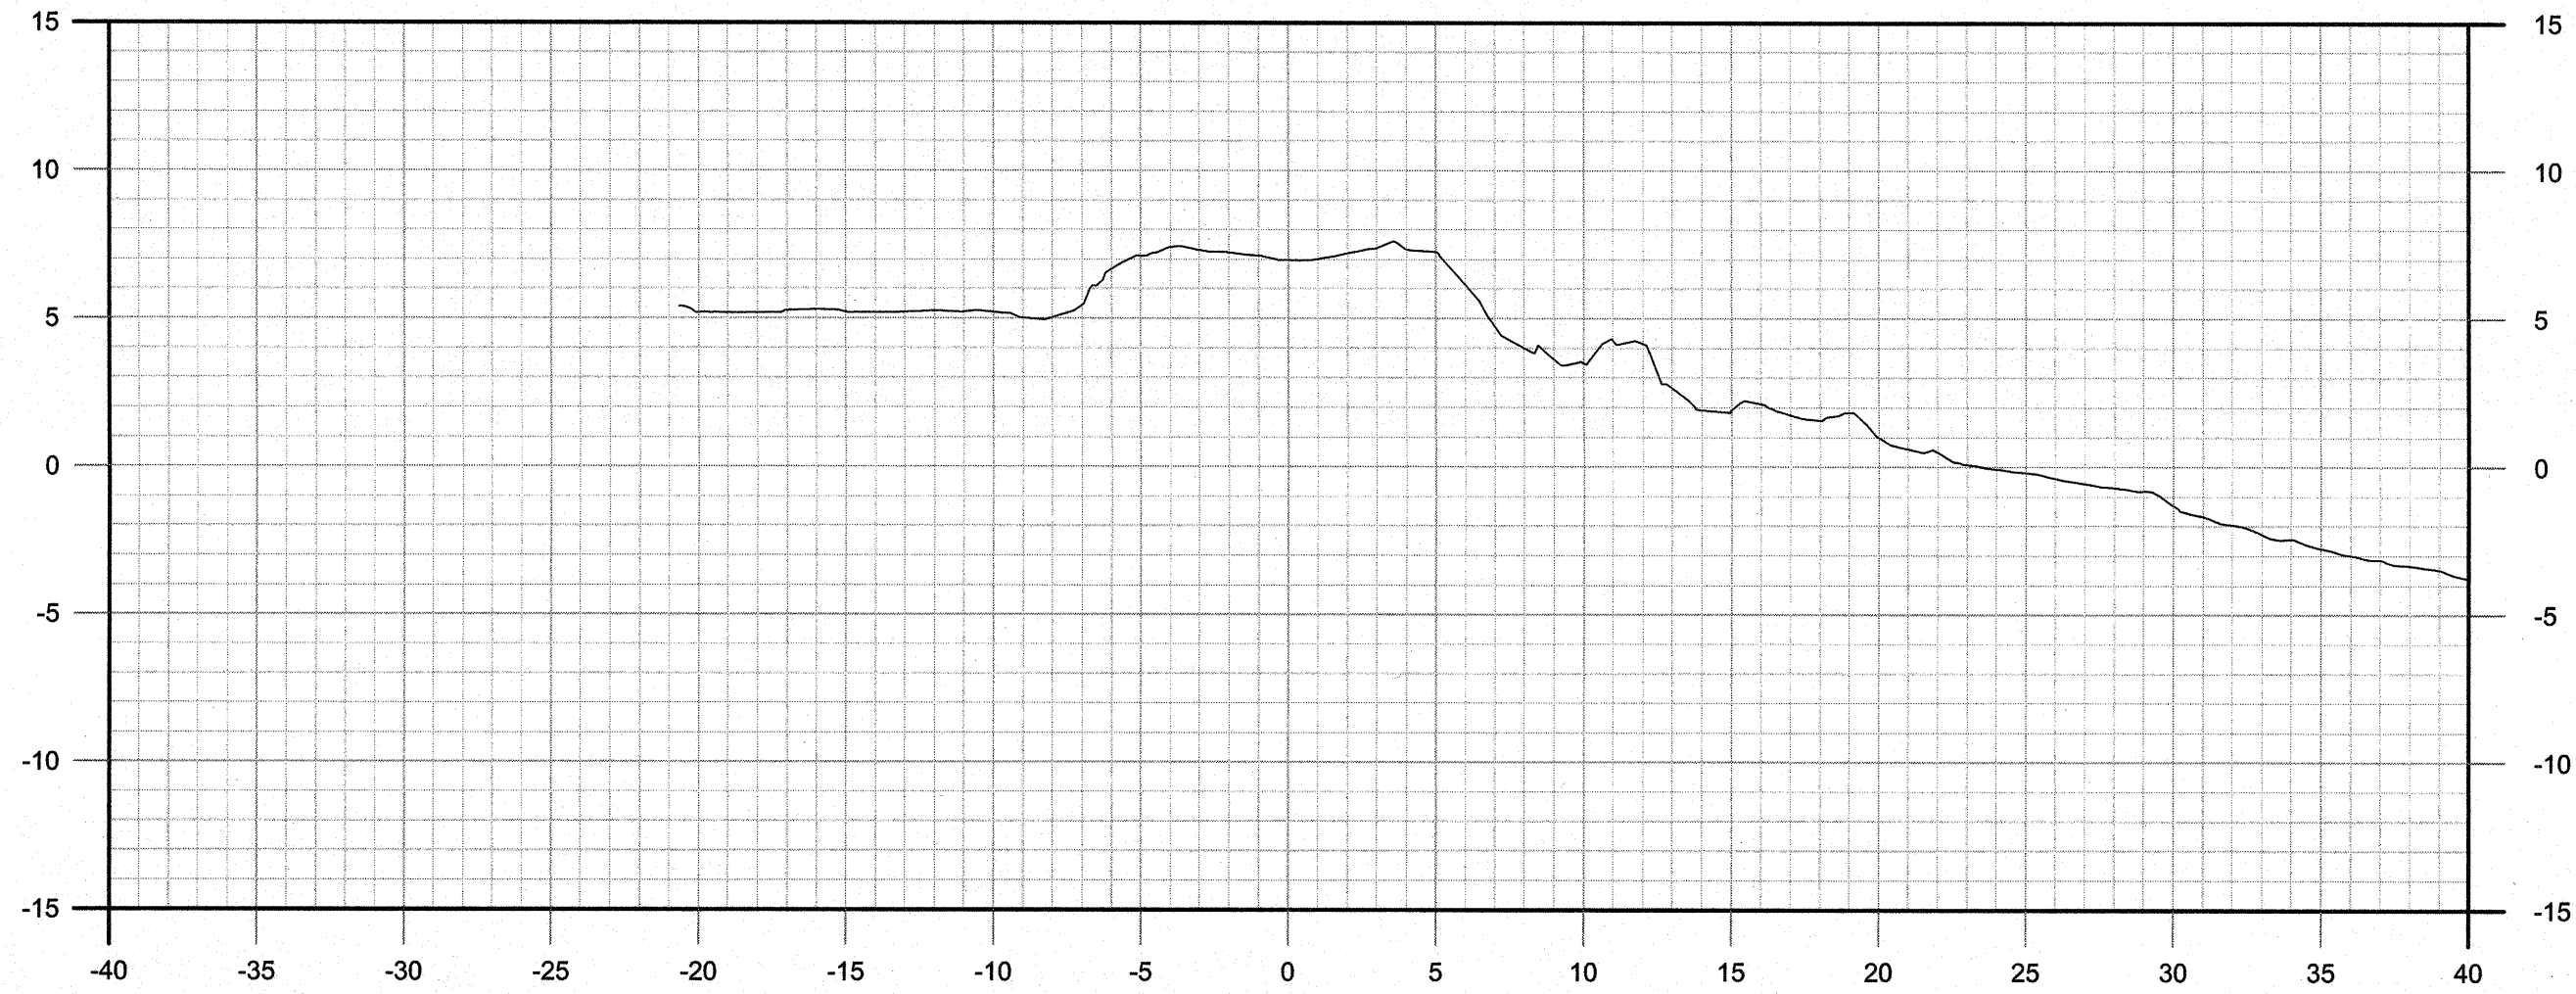




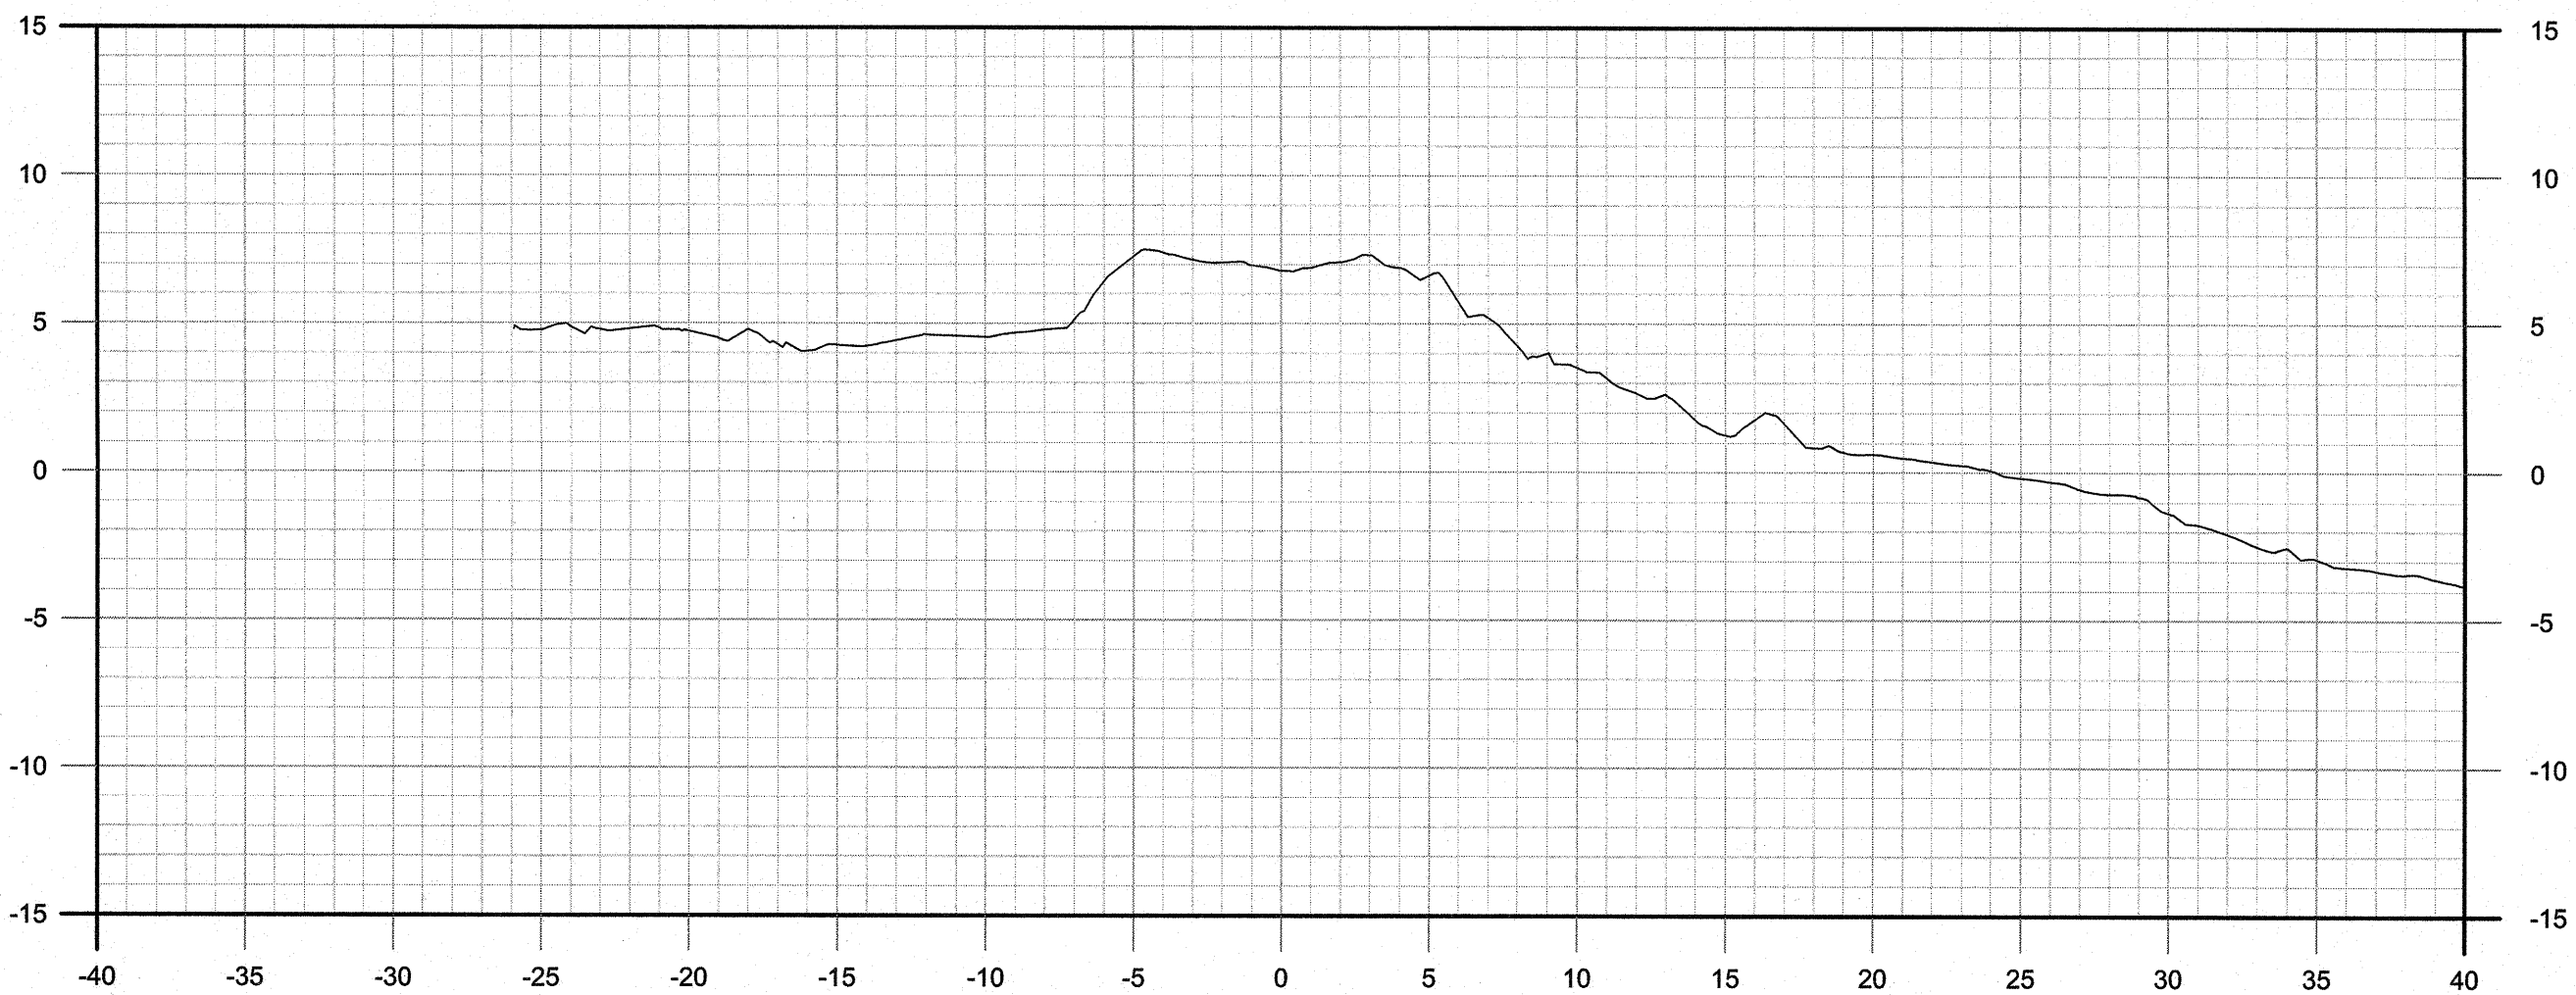










CH.: 10+070

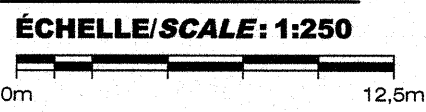

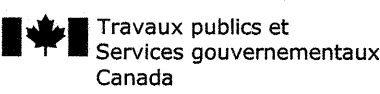CH.: 10+075

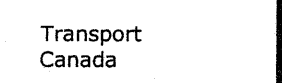


 <div>Travaux publics et Services gouvernementaux Canada</div>		 <div>Public Works and Government Services Canada</div>	
<div>Direction générale des biens immobiliers Région du Québec</div>		<div>Real Property branch Quebec region</div>	
			
			
<div>00</div> <div>POUR SOUMISSION / FOR TENDER</div> <div>2019-02-12</div>			
<div>révisions revisions</div>		<div>date</div>	
<div><div><div>A</div><div>B</div><div>C</div></div><div>A no. du détail detail no. B no. de la feuille—où détail exigé sheet no. — where detail required C no. de la feuille—où détaillé sheet no. — where detailed</div></div>			
<div>Projet</div> <div>GROS-CACOUNA</div> <div>COMITÉ MONTMAGNY—L'ISLET—KAMOURASKA—RIVIÈRE—DU—LOUP COUNTY</div>			
<div>RÉFECTION DU BRISE—LAMES NORD REPAIR OF NORTHERN BREAKWATER</div>			
<div>Dessin</div> <div>Drawing</div>			
<div>BRISE—LAME NORD COUPES TRANSVERSALES NORTHERN BREAKWATER CROSS—SECTIONS</div>			
<div>Conçu par FRÉDÉRIC BEAUPRÉ, ING.</div>		<div>Designed by Date</div>	
<div>Dessiné par ALEXANDRE D. DUFOUR, TECH.</div>		<div>Drawn by Date</div>	
<div>Approuvé par</div>		<div>Approved by Date</div>	
<div>Soumission</div> <div>FRÉDÉRIC BEAUPRÉ, ING. Gestionnaire de projet TPSCG</div> <div>PWGSC Project Manager</div>			
<div>No de projet R.090104.001</div>		<div>No de projet Project number</div>	
<div>TPSCG</div>		<div>PWGSC</div>	
<div>Client</div>		<div>Client</div>	
<div>Nom du fichier QU—17026—C04</div>		<div>File name No de classement</div>	
<div>No de plan ou dessin</div>		<div>File name No de classement</div>	
<div>File name</div>		<div>File name</div>	
<div>Sheet no</div>		<div>Sheet no</div>	
<div>C04</div>		<div>11</div>	

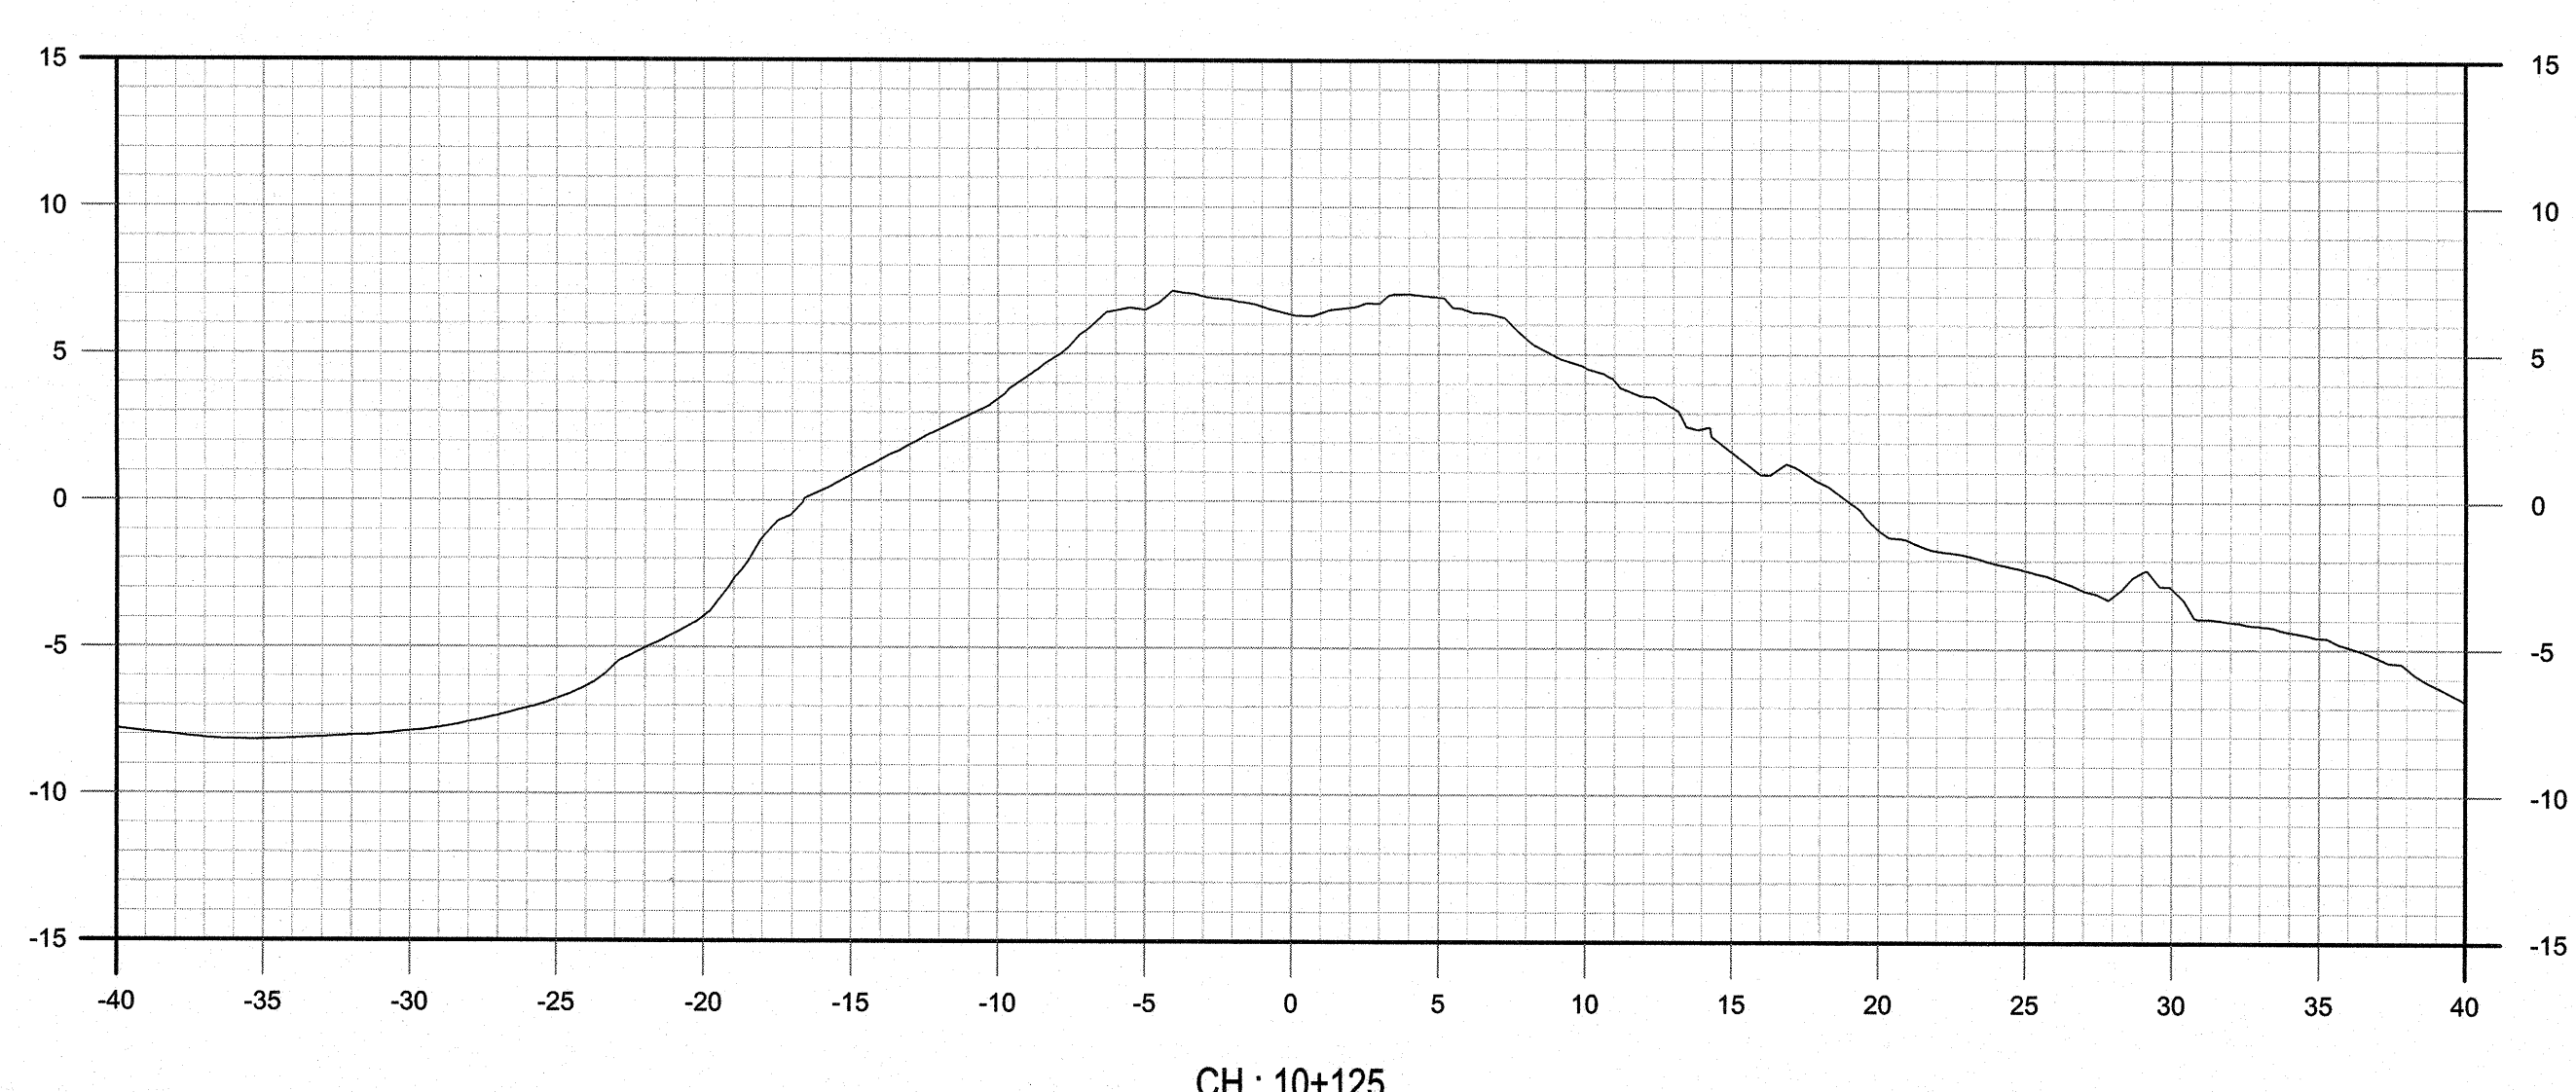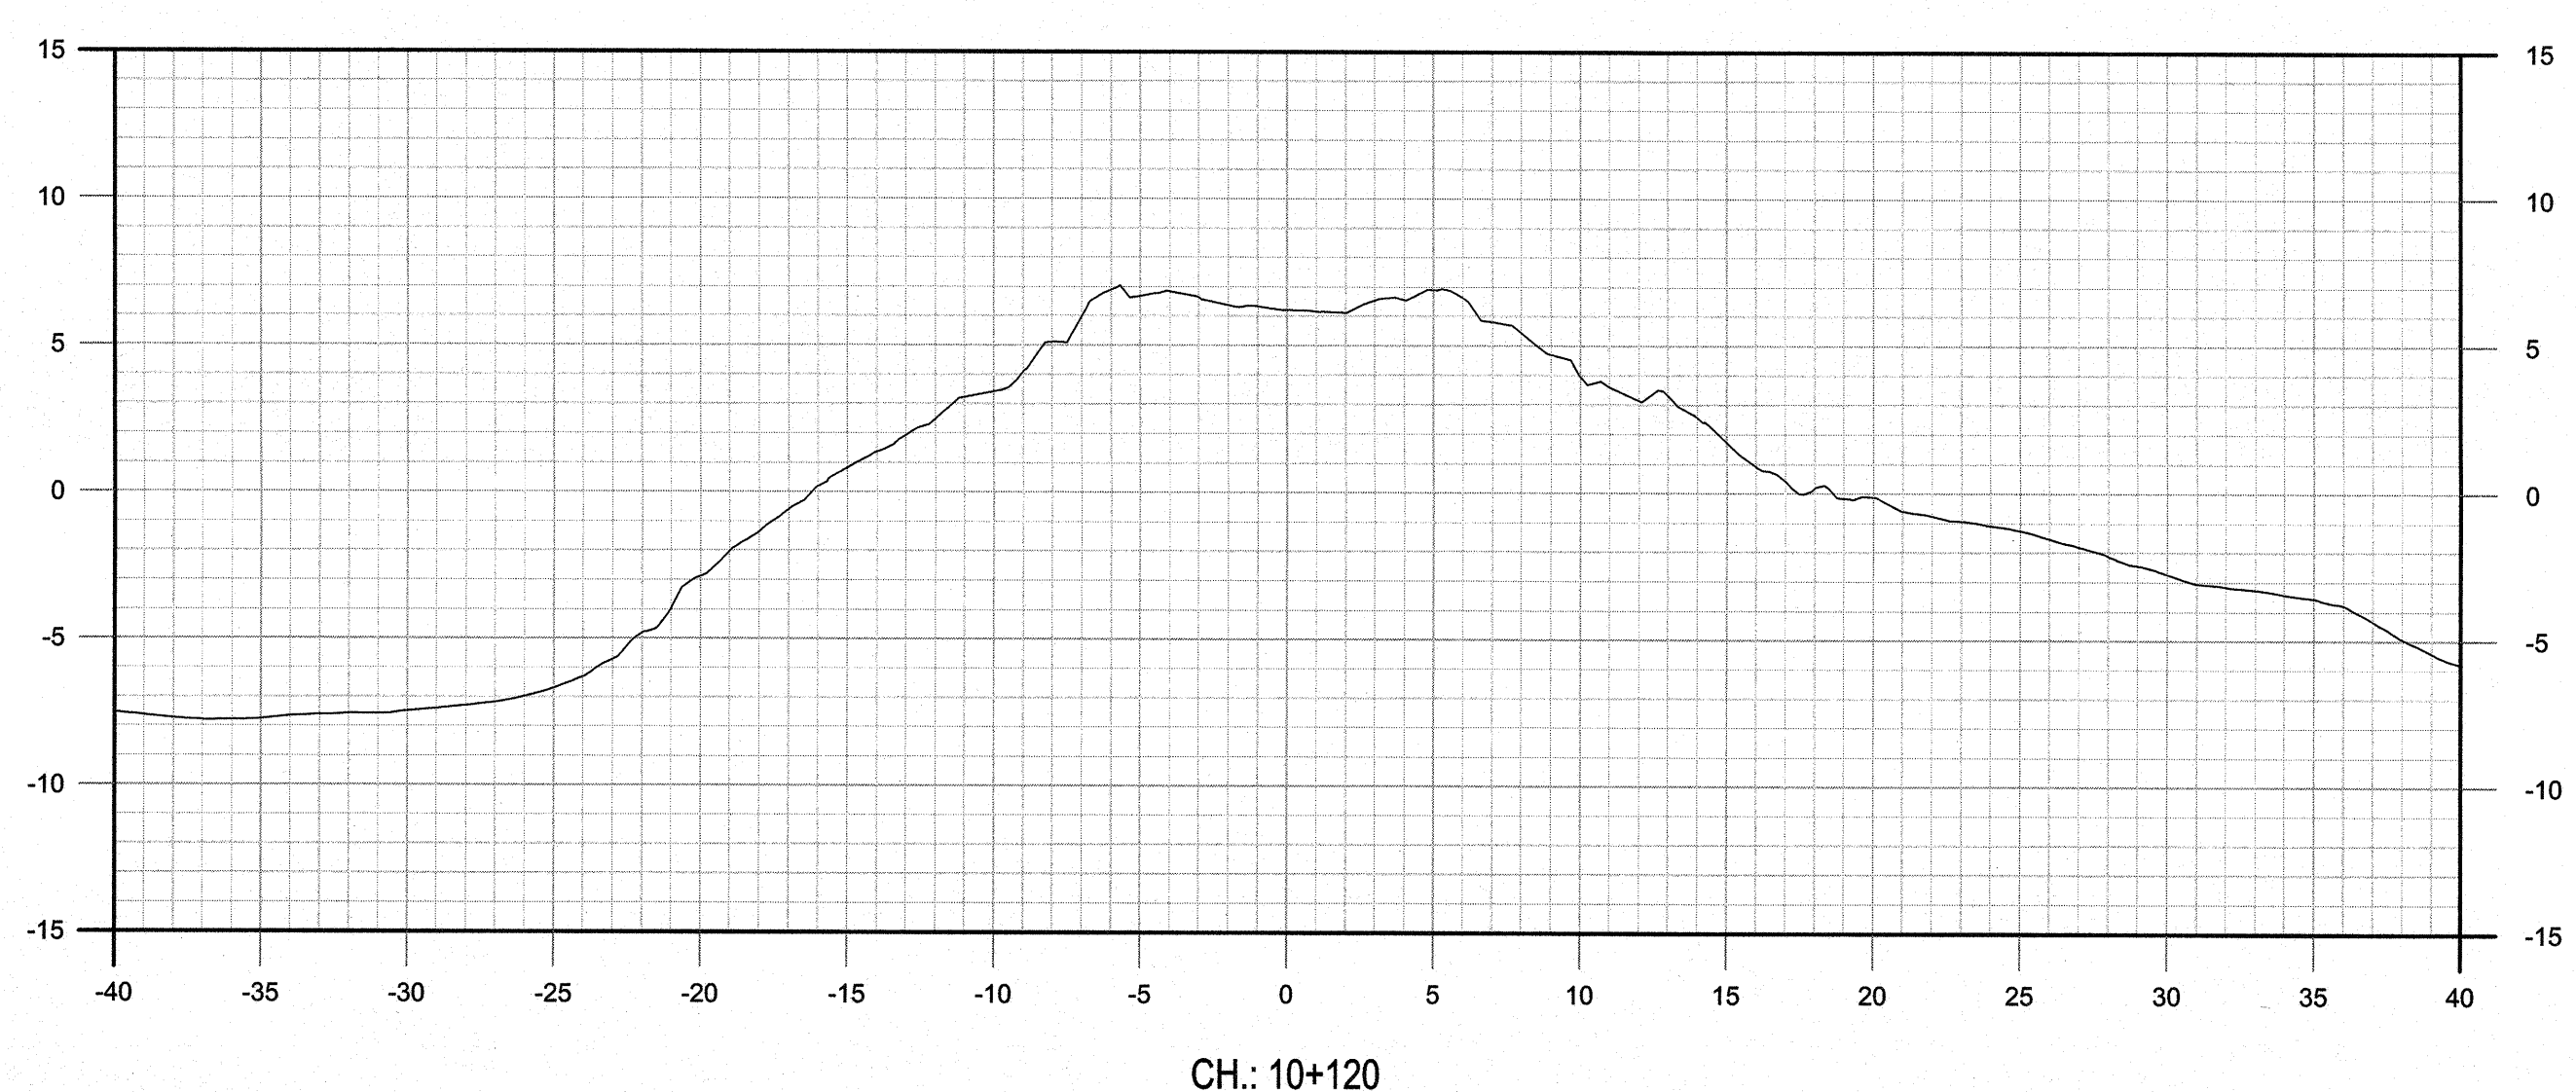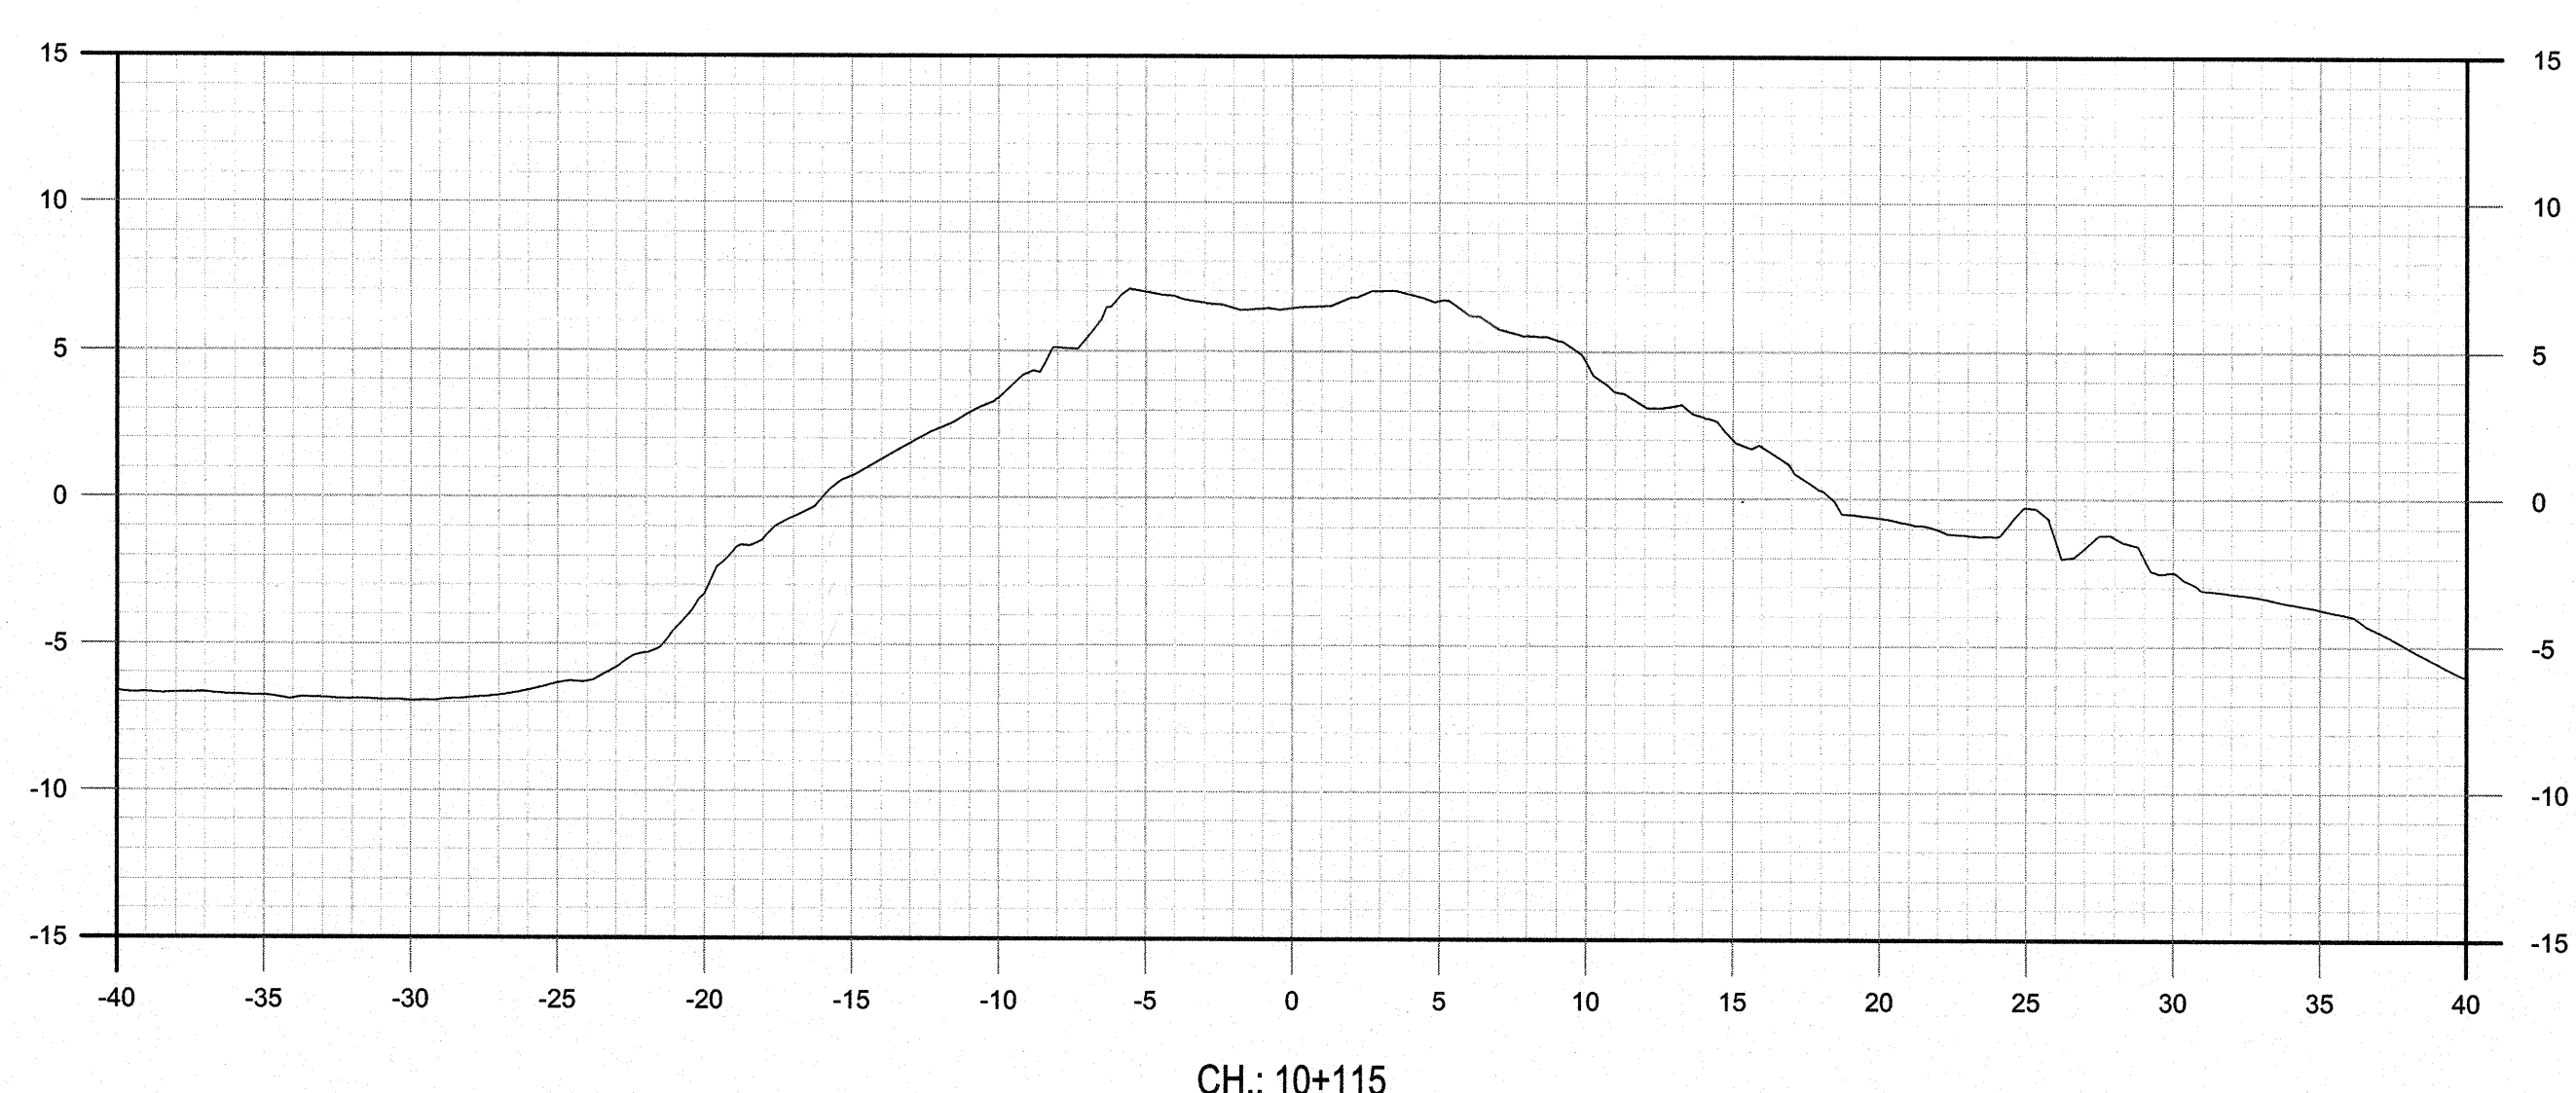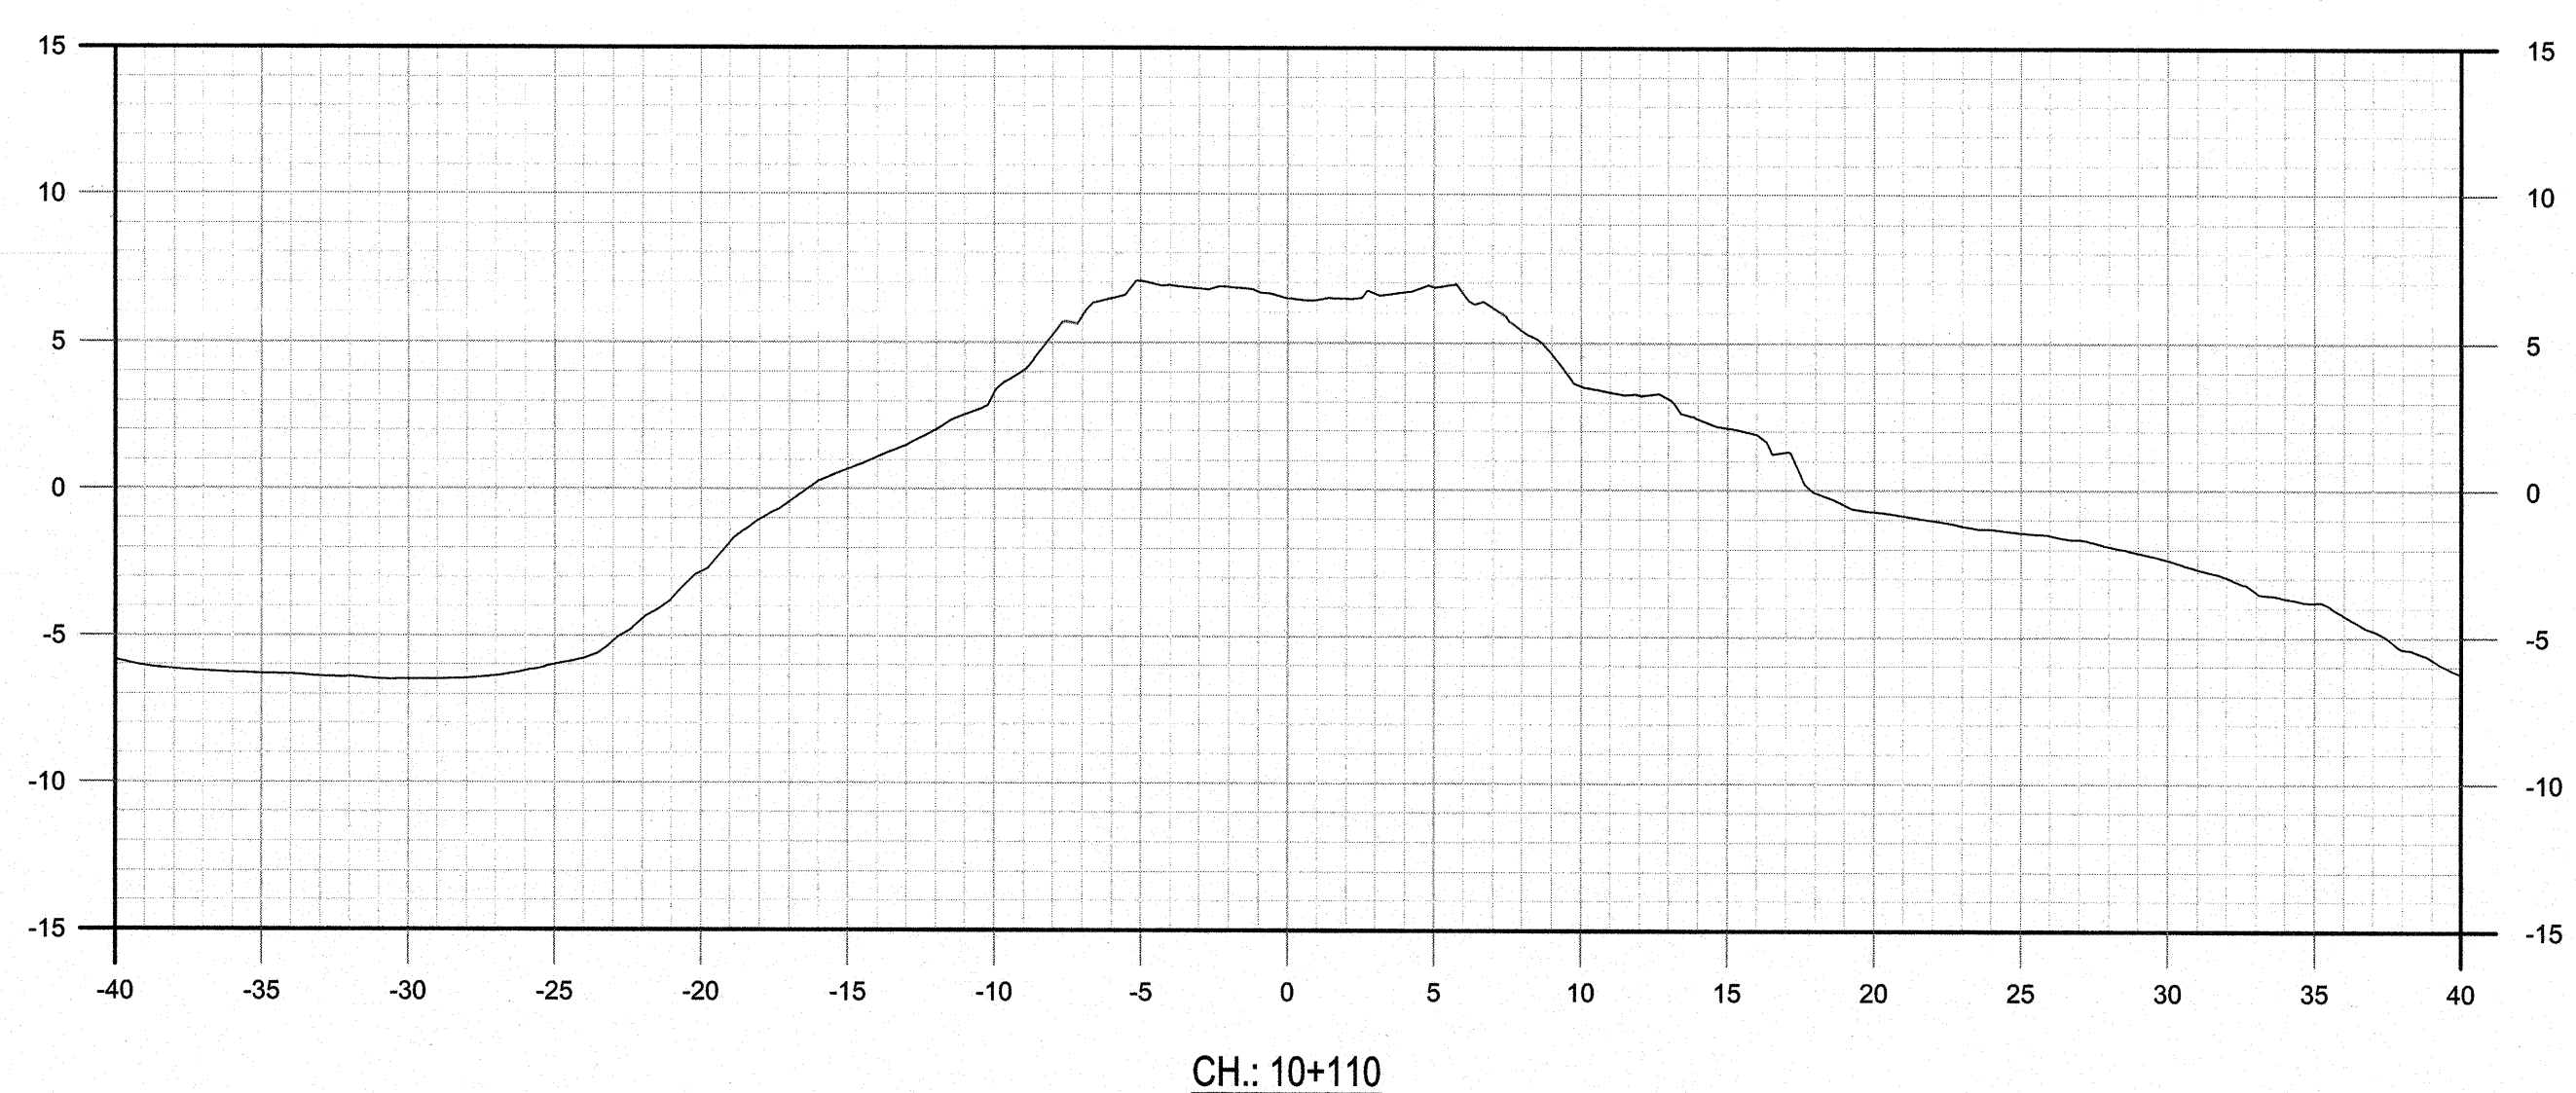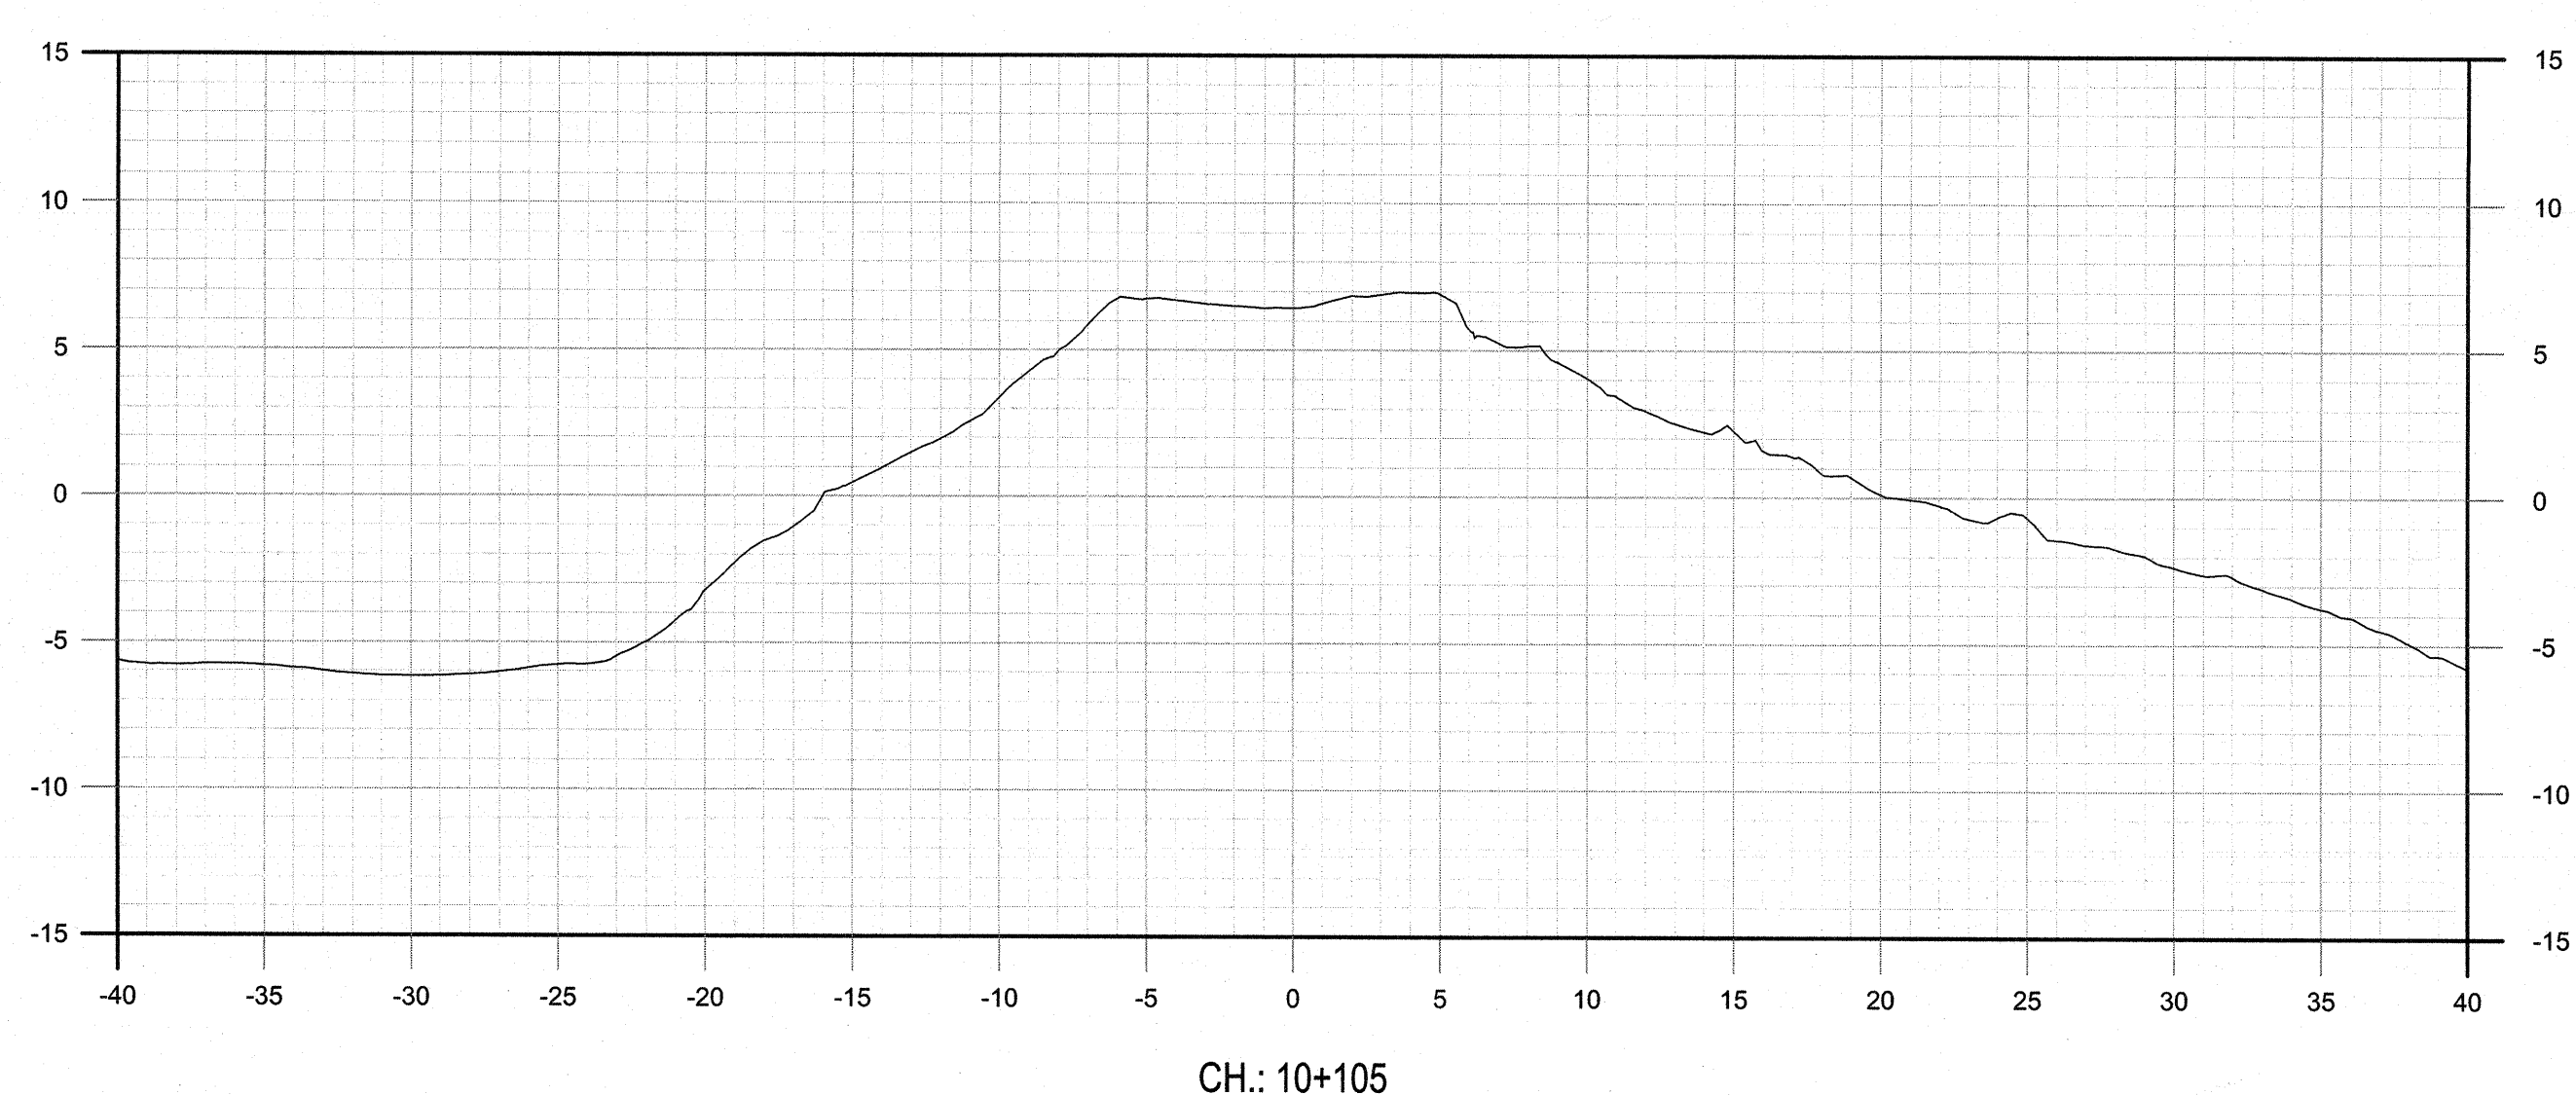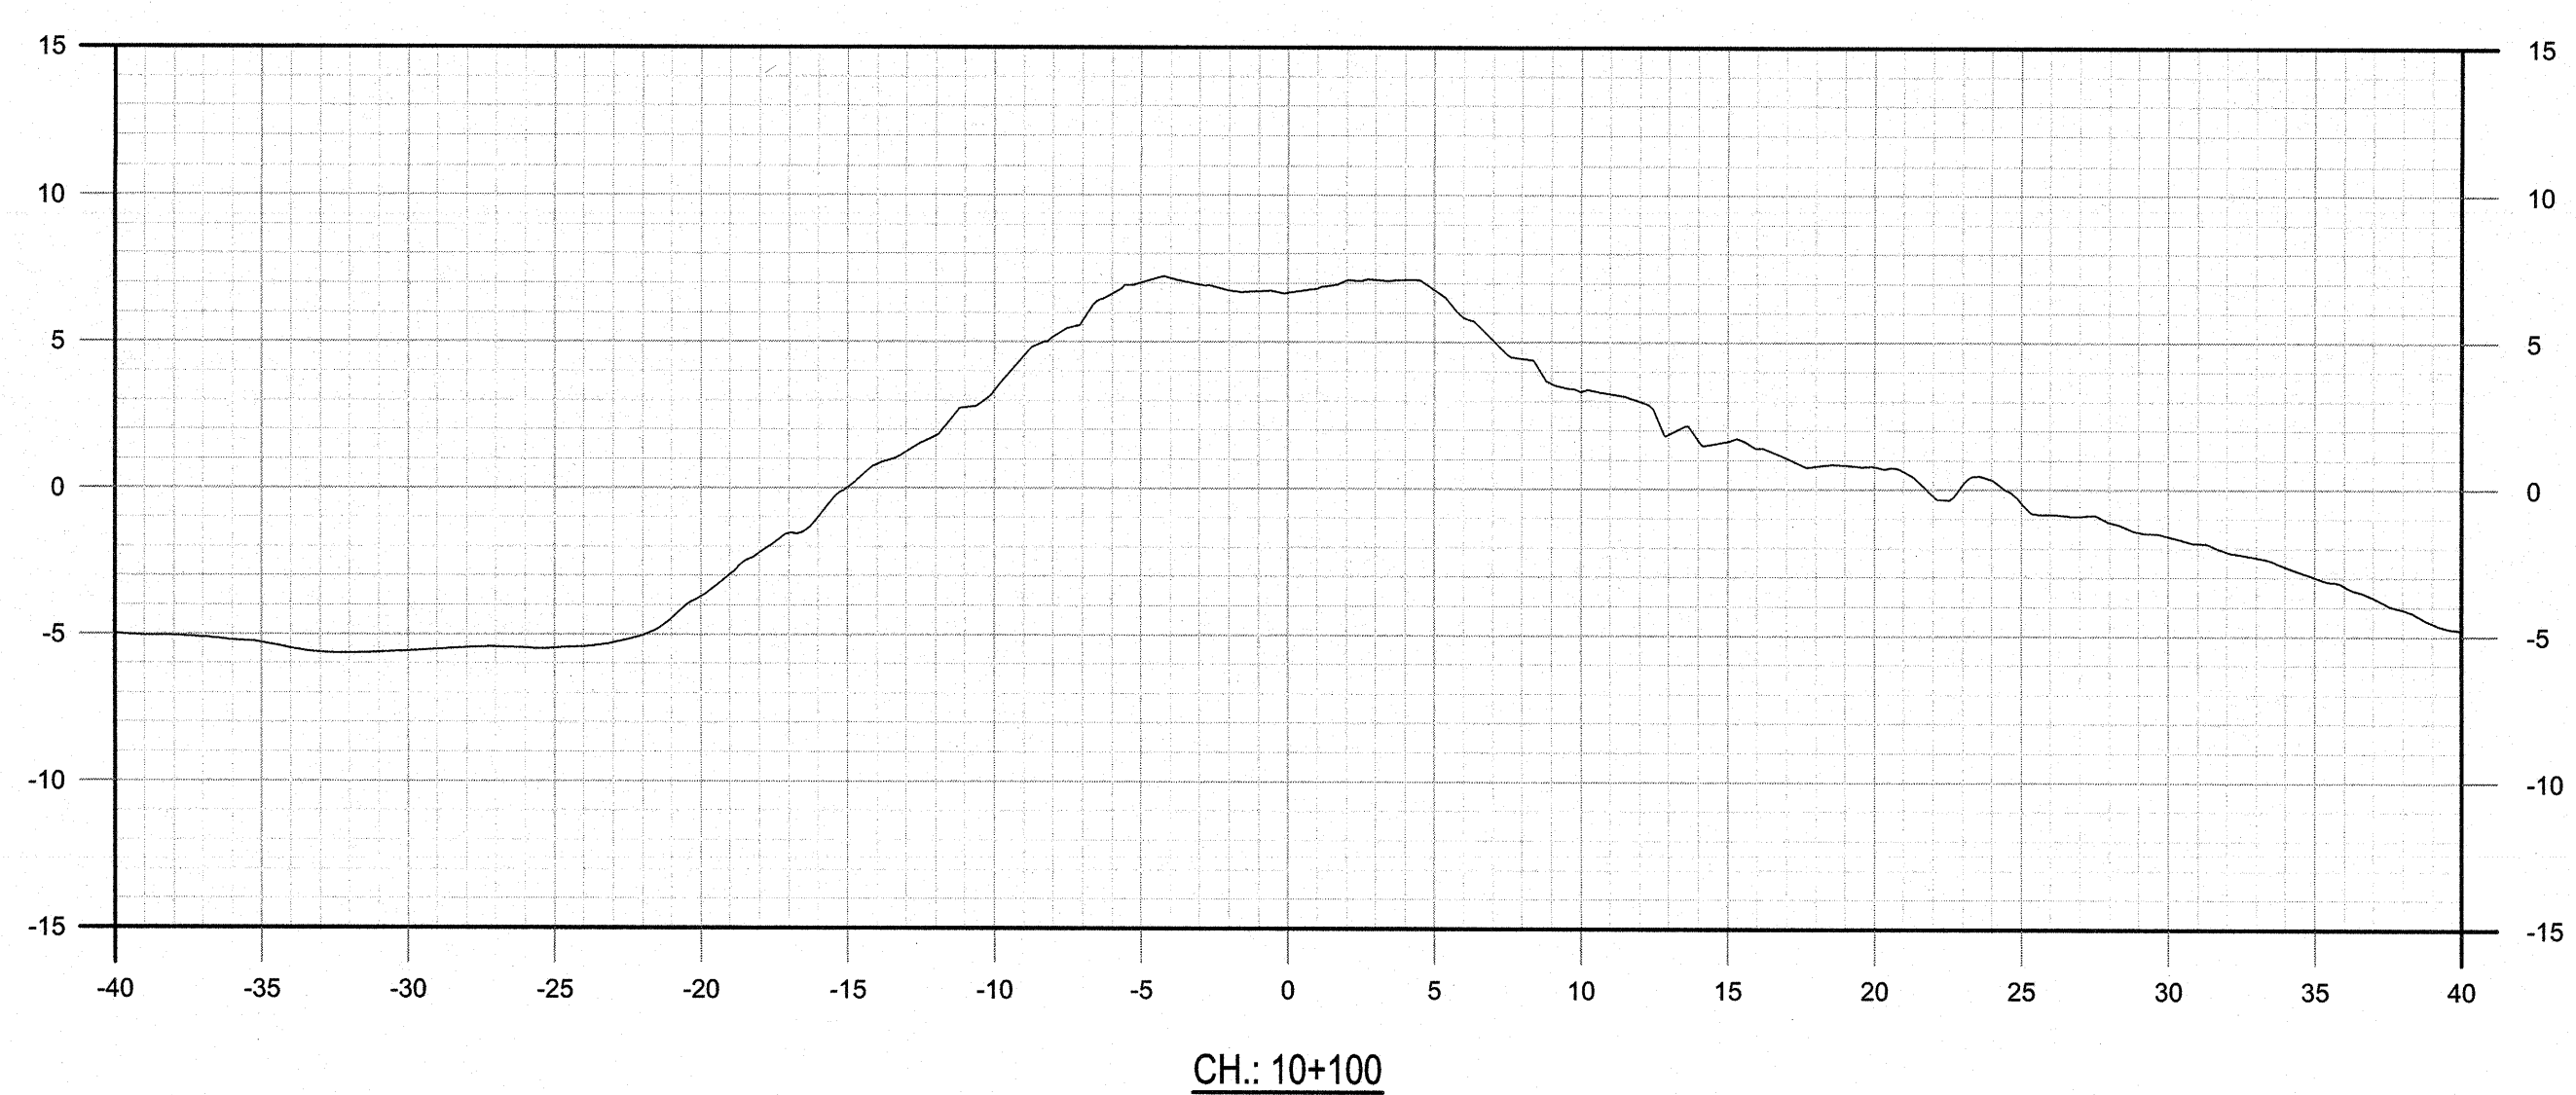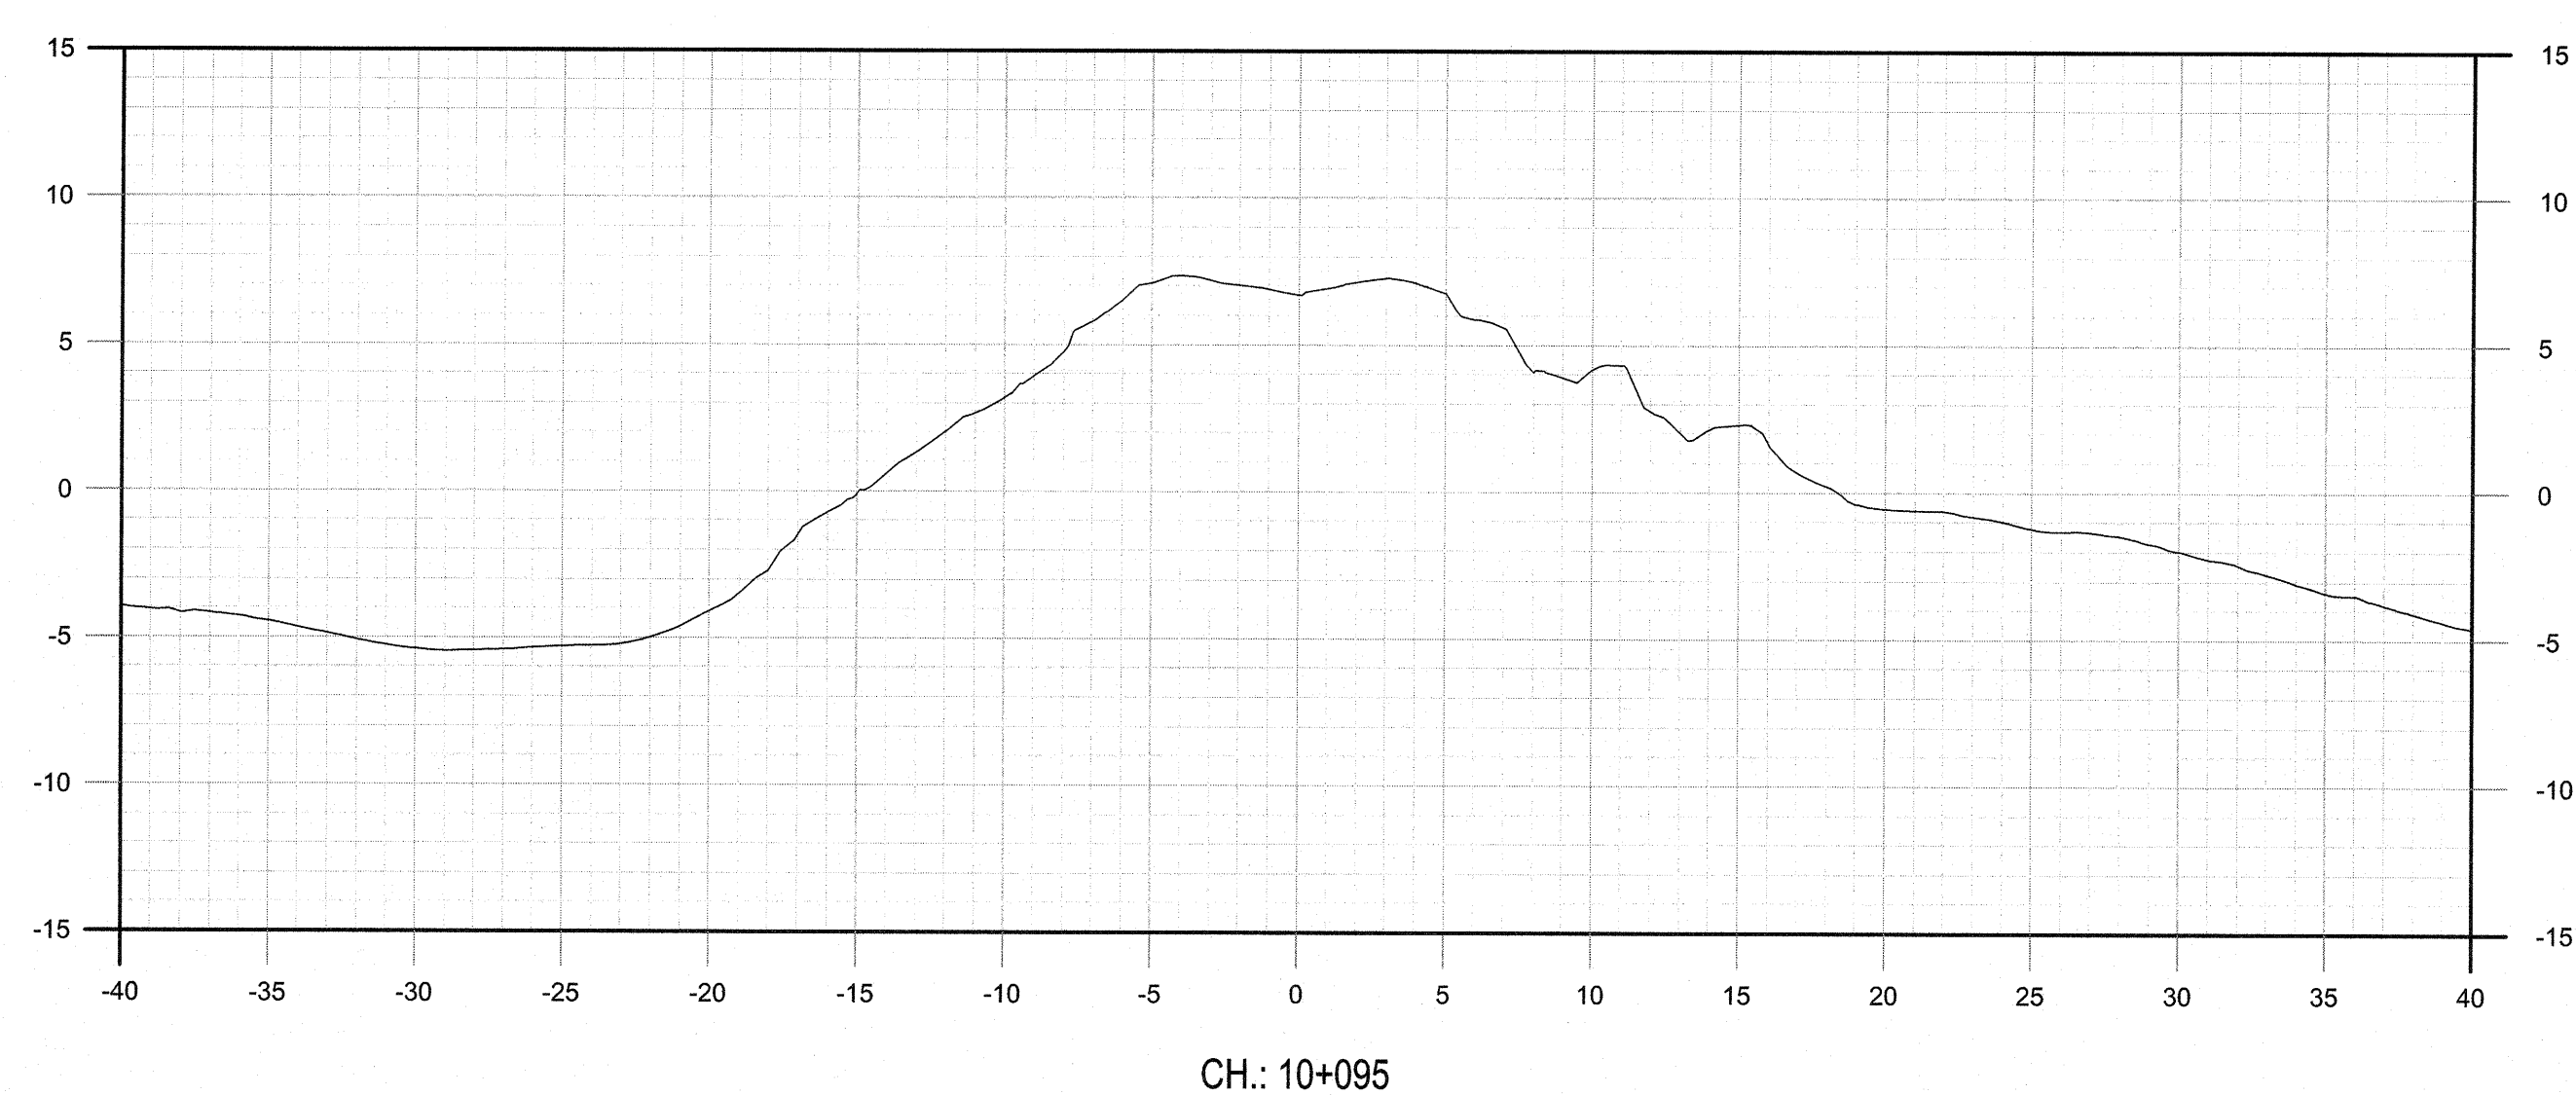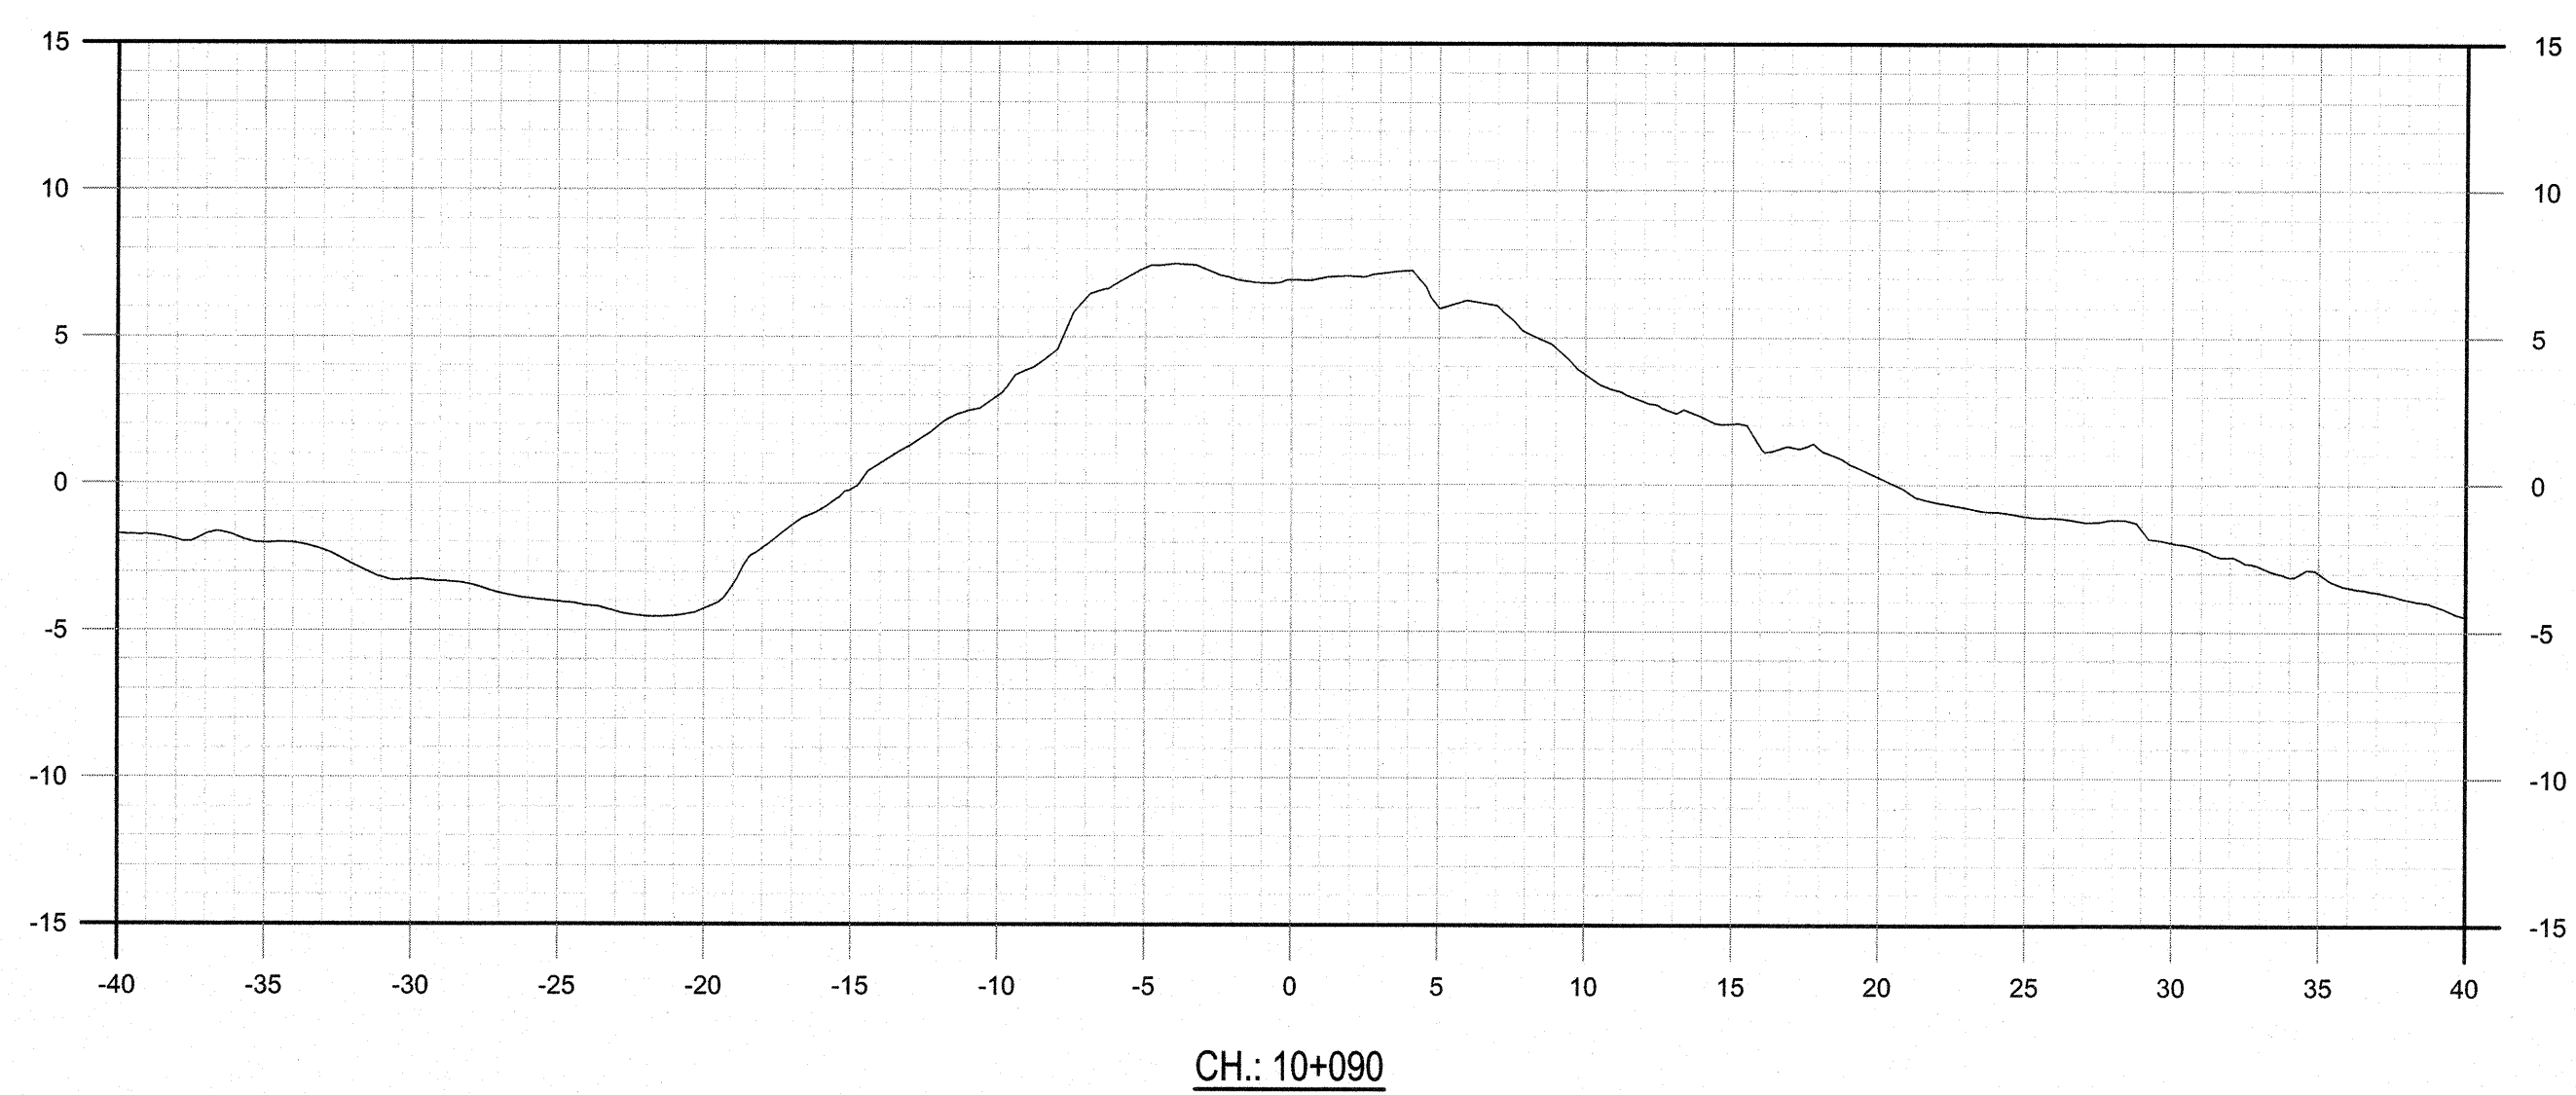


ÉCHELLE/SCALE: 1:250




0m 12.5m

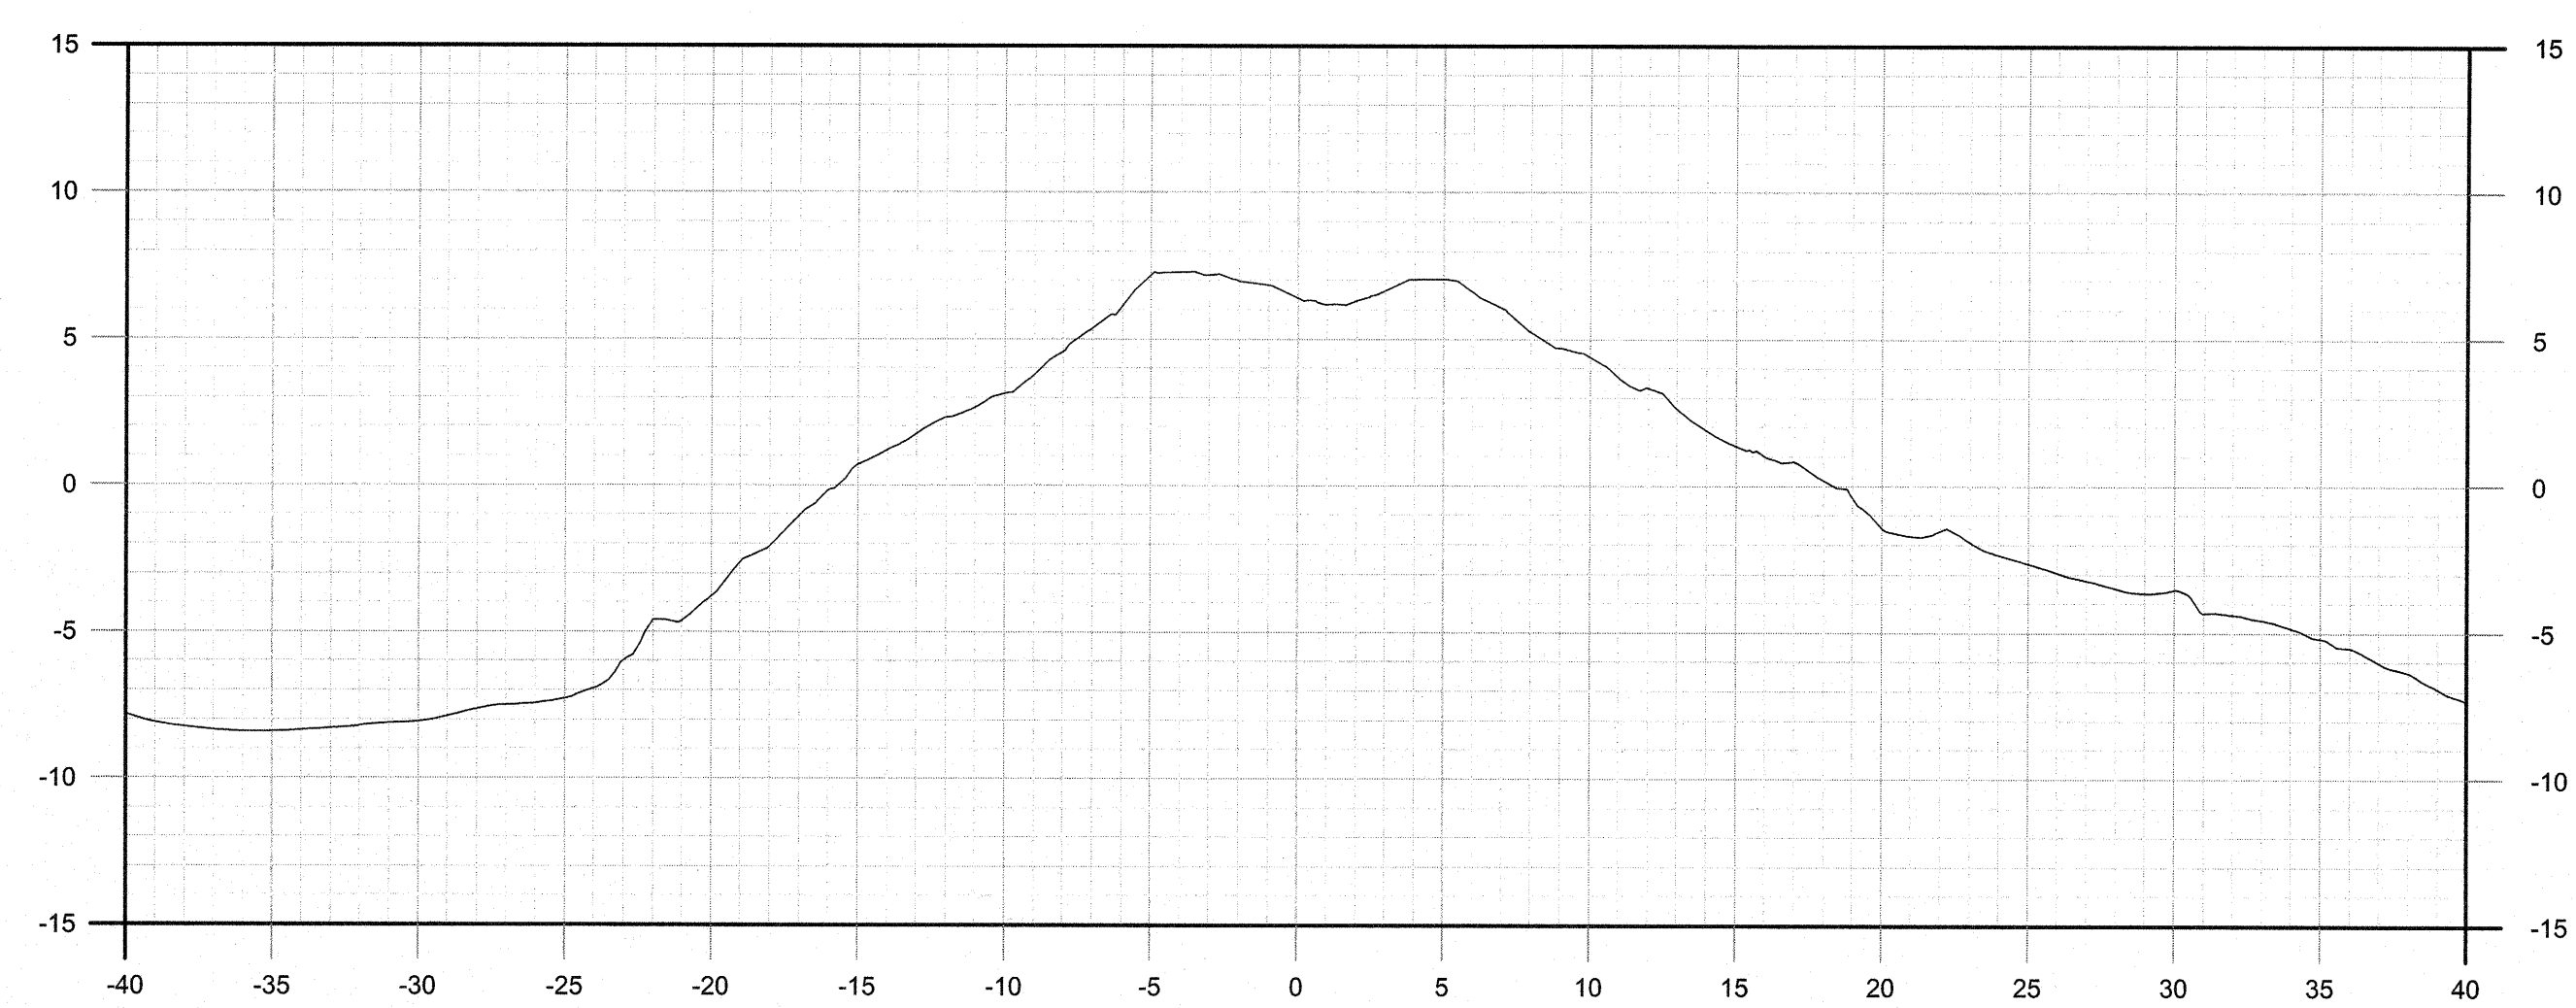


CH.: 10+130

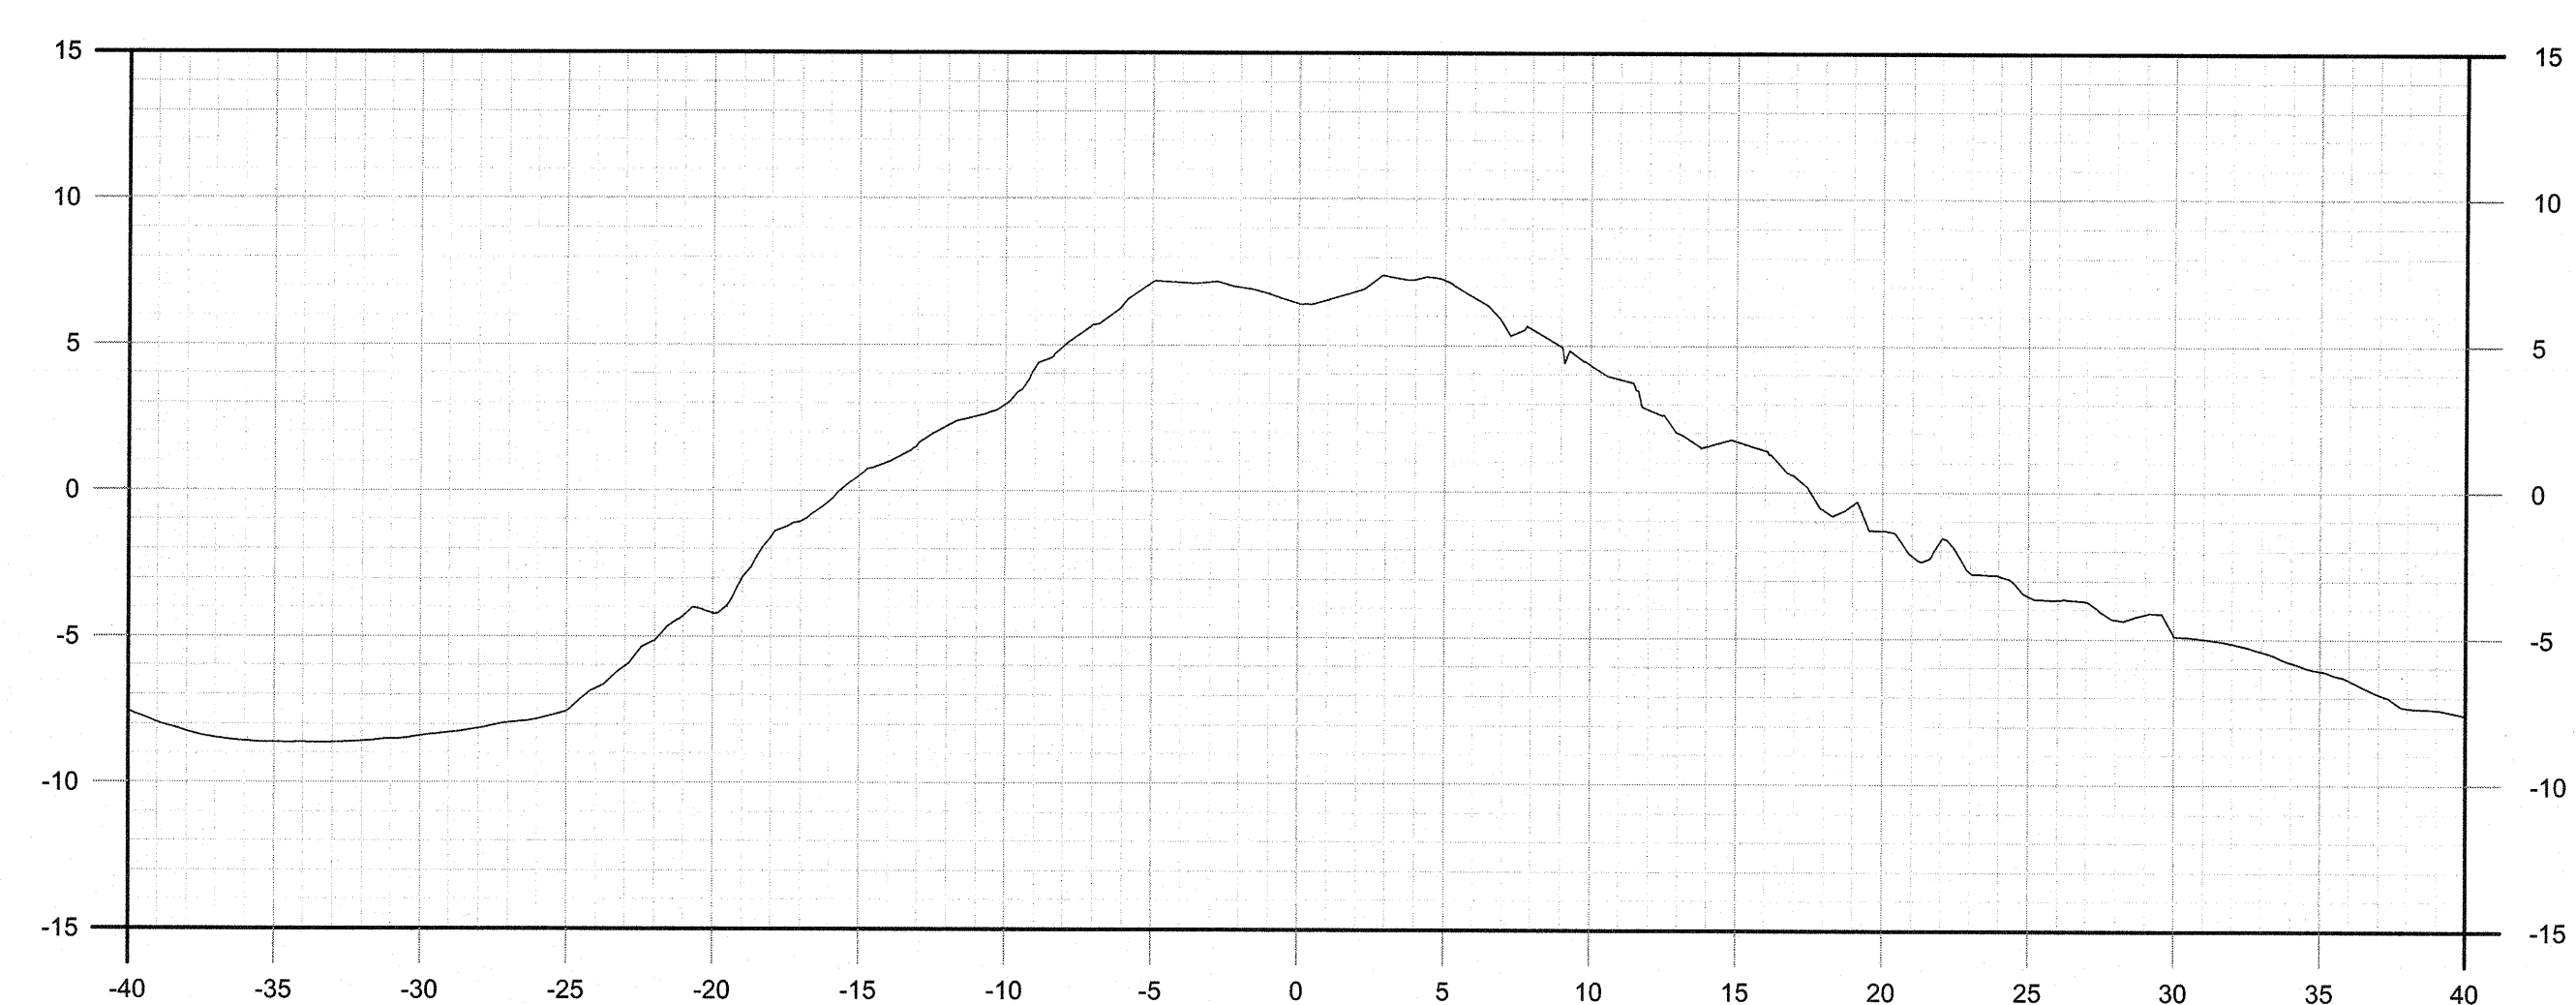



CH.: 10+135

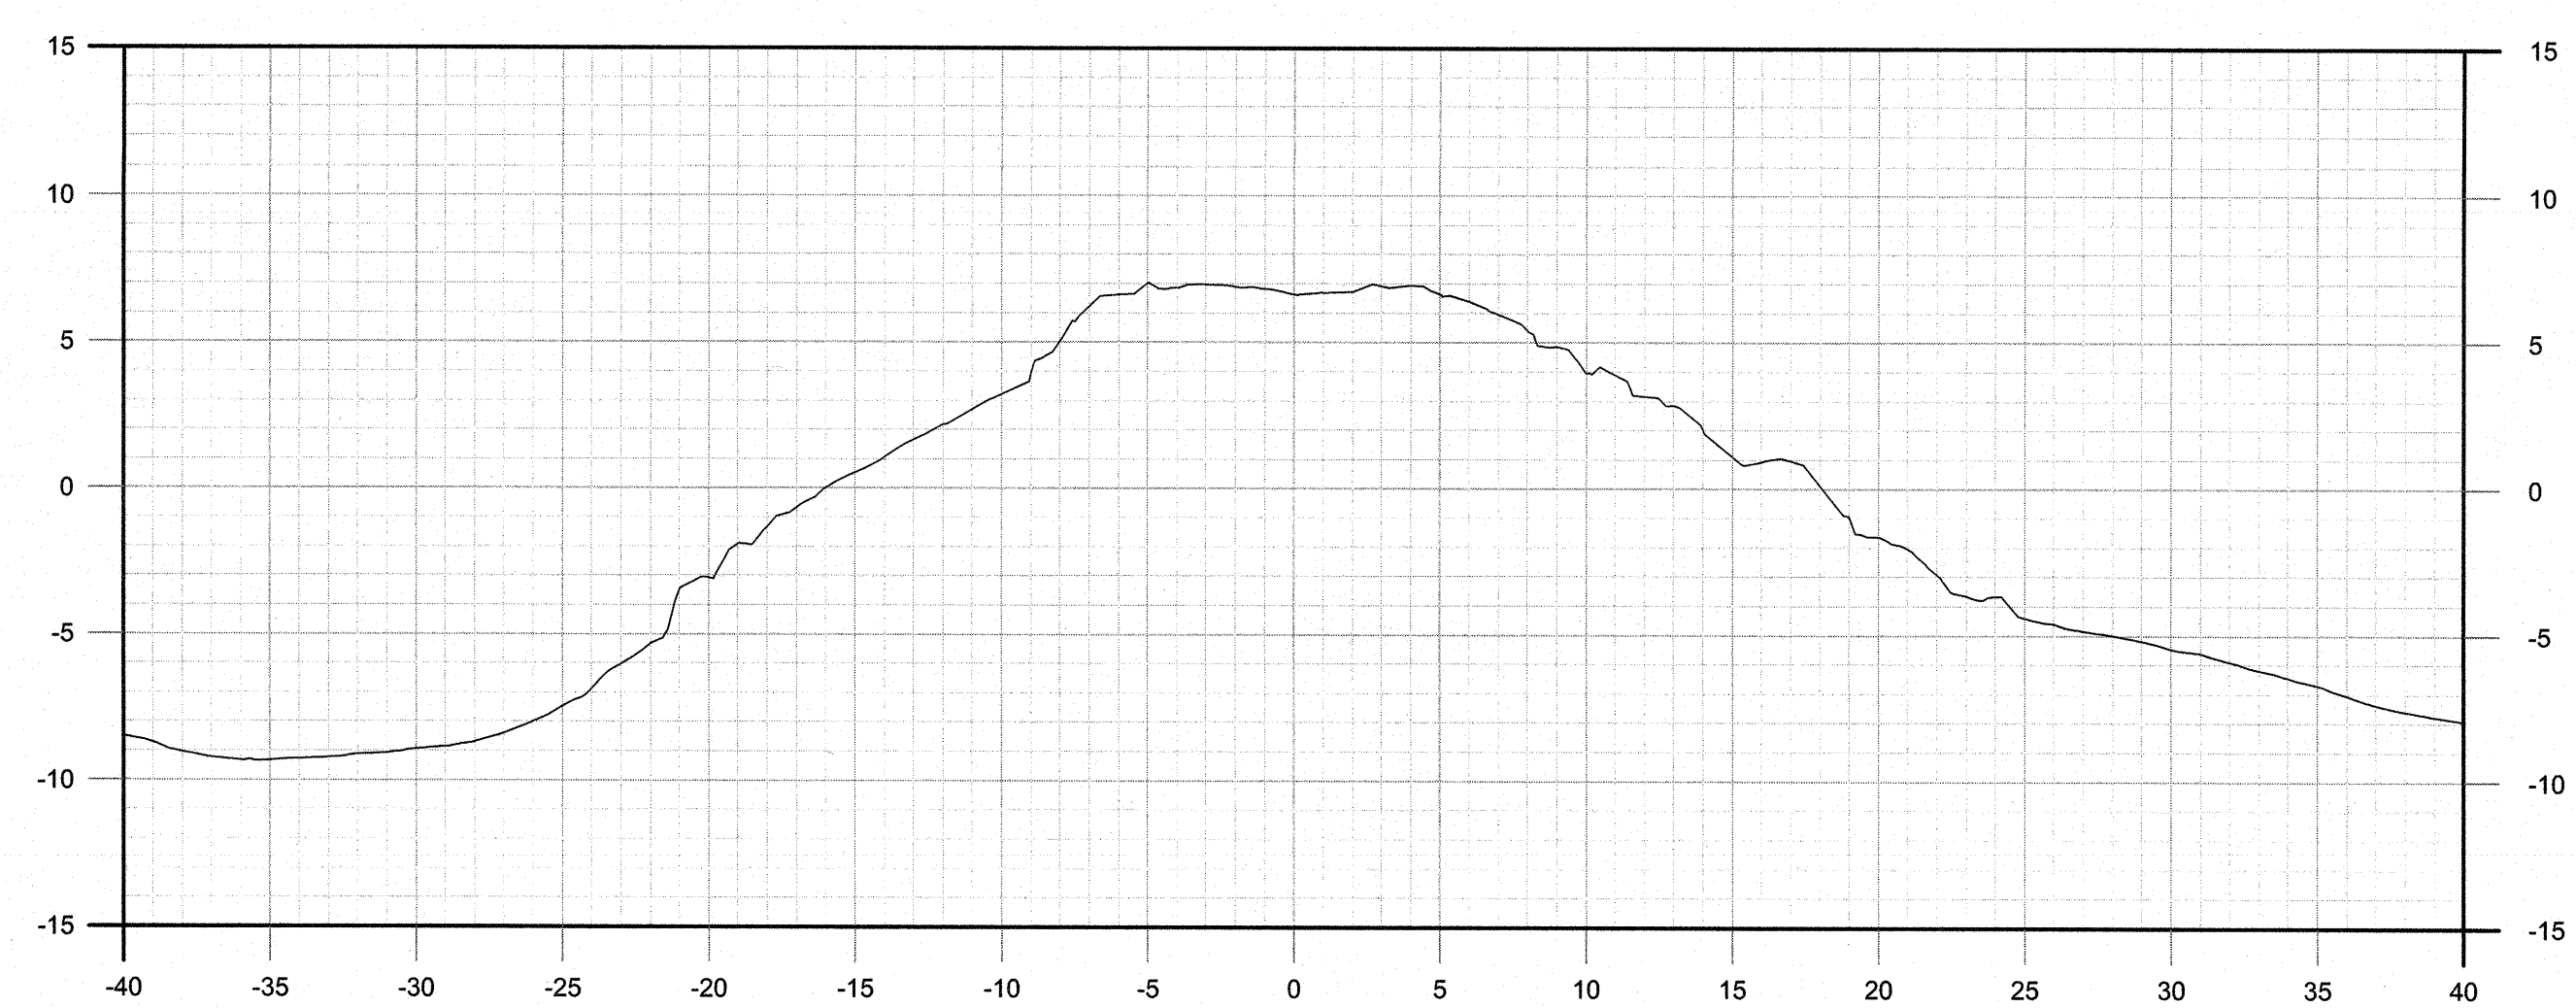


CH.: 10+140

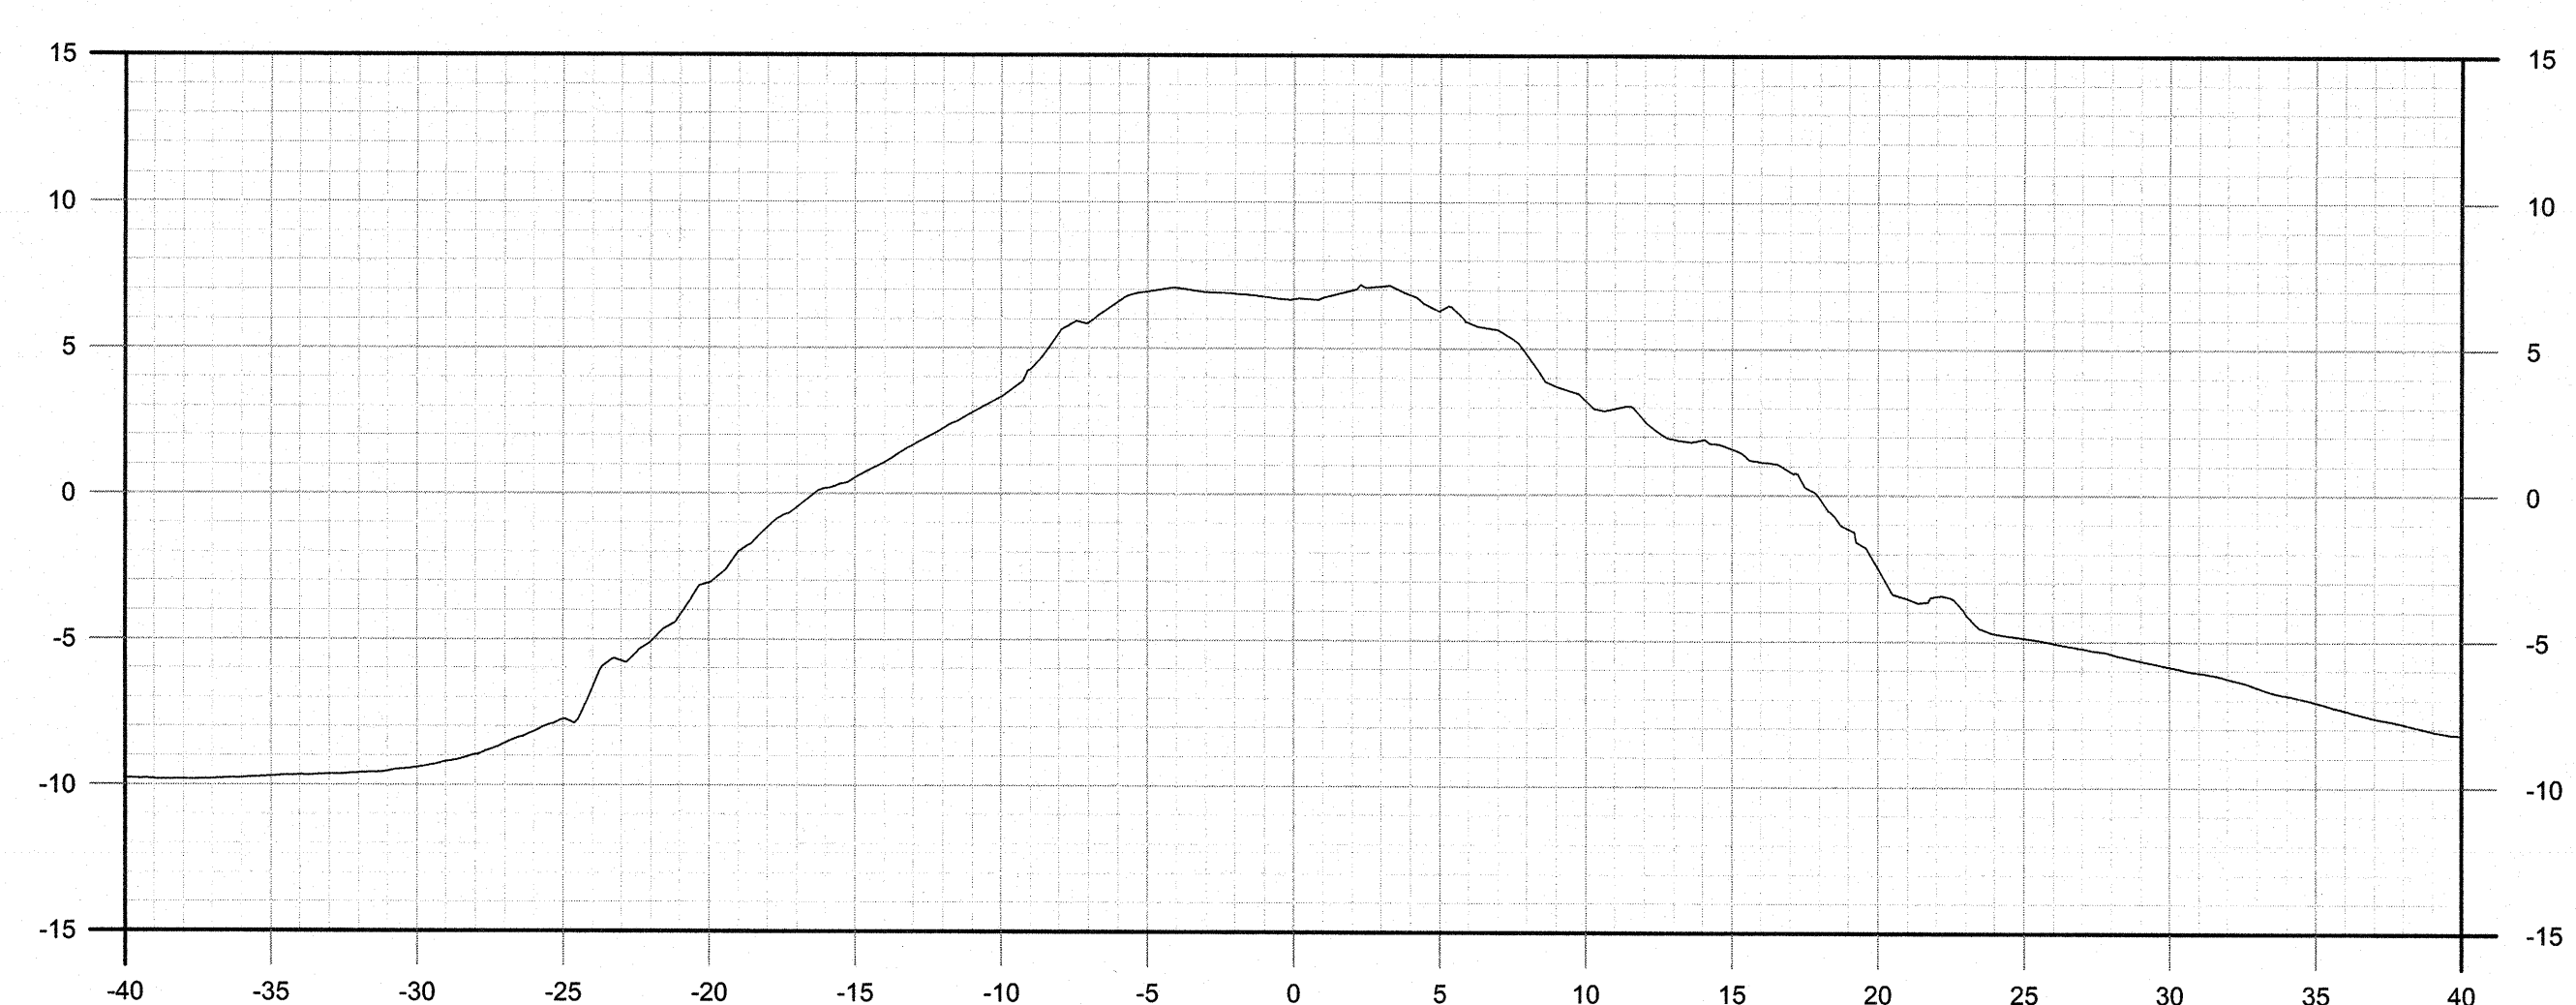


CH.: 10+145

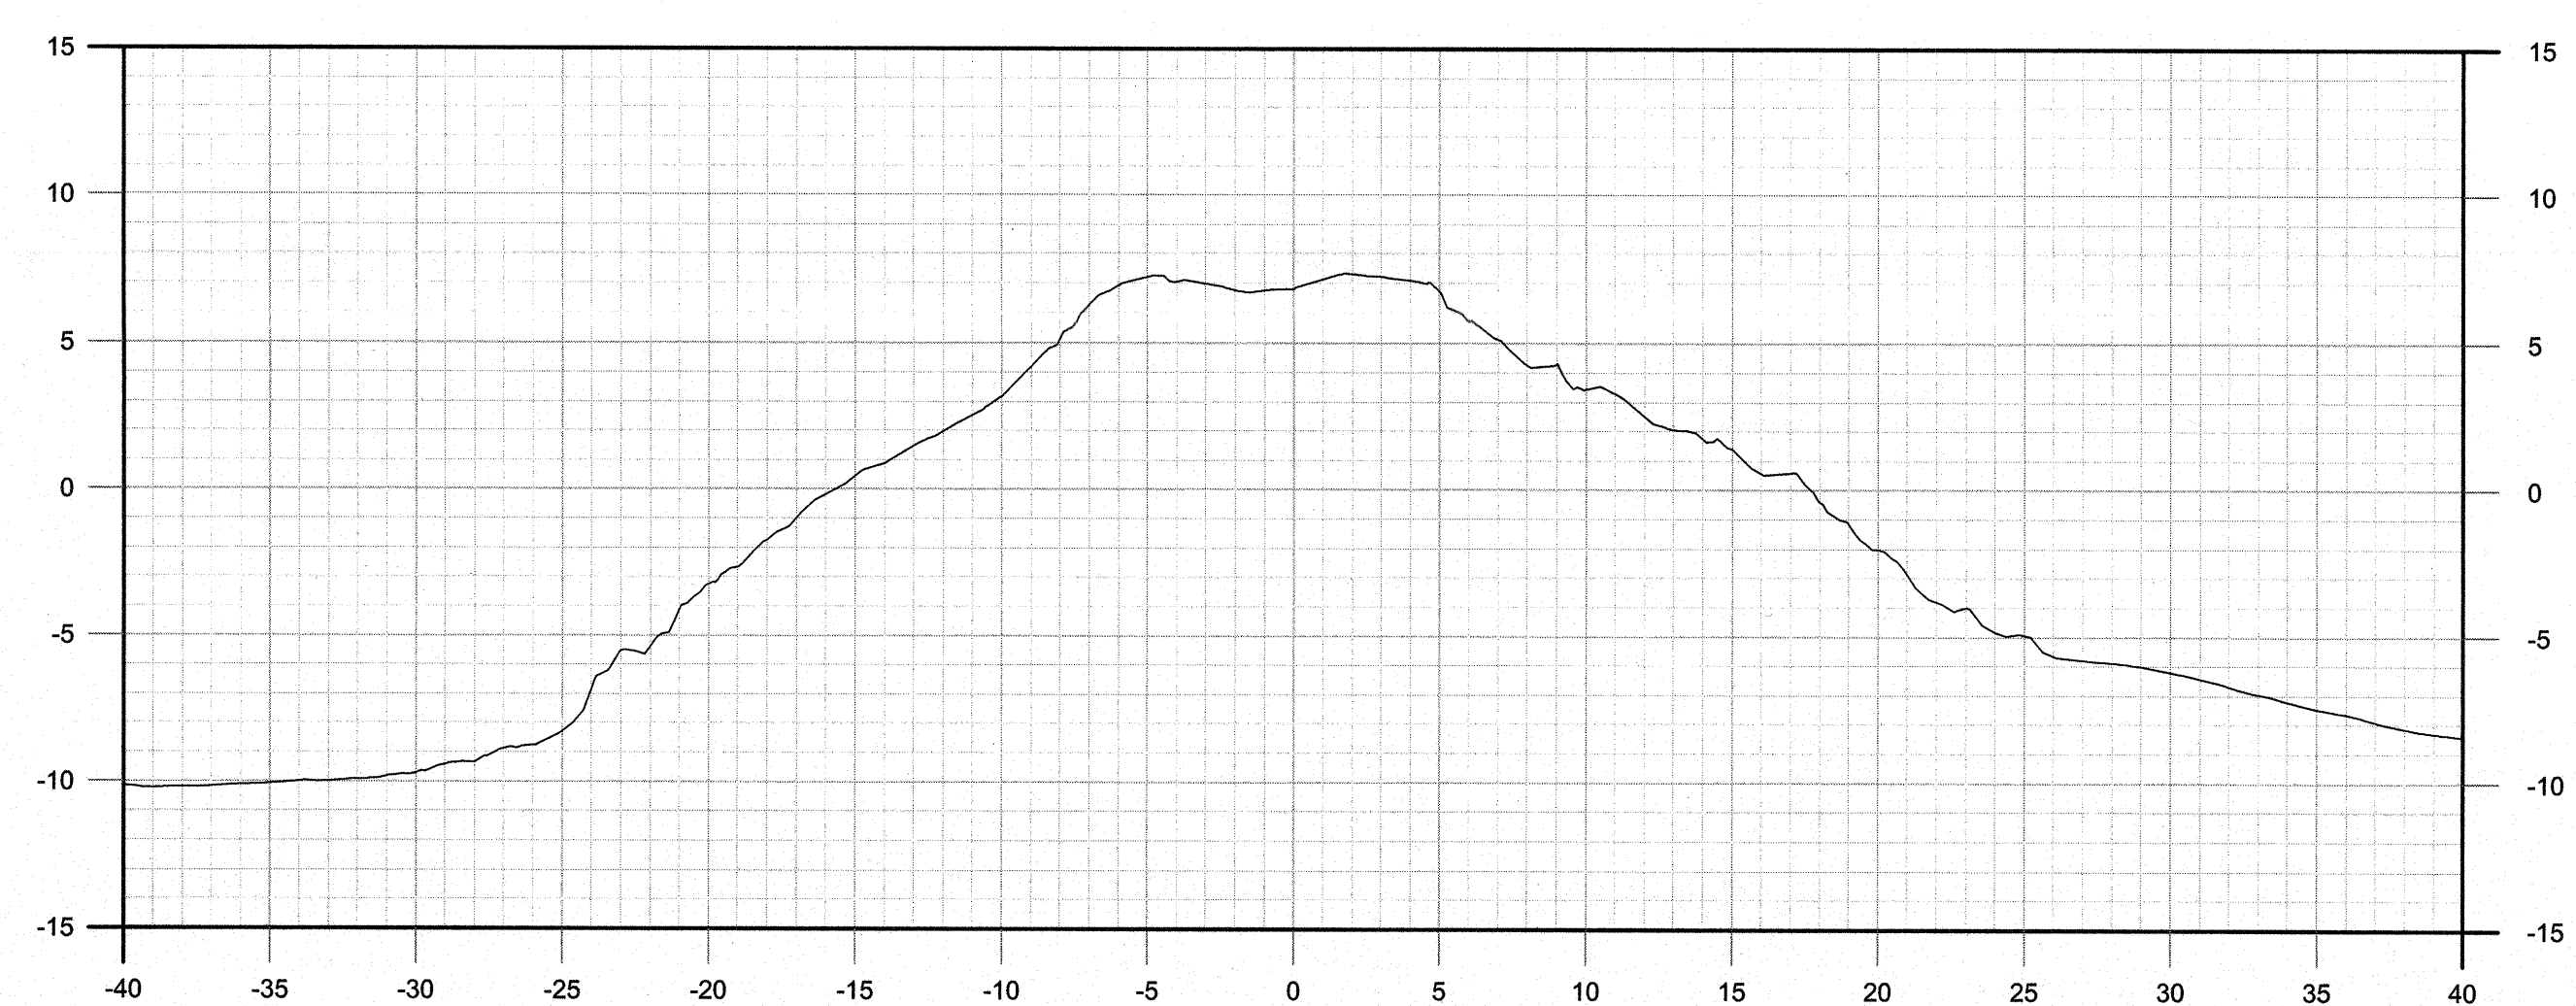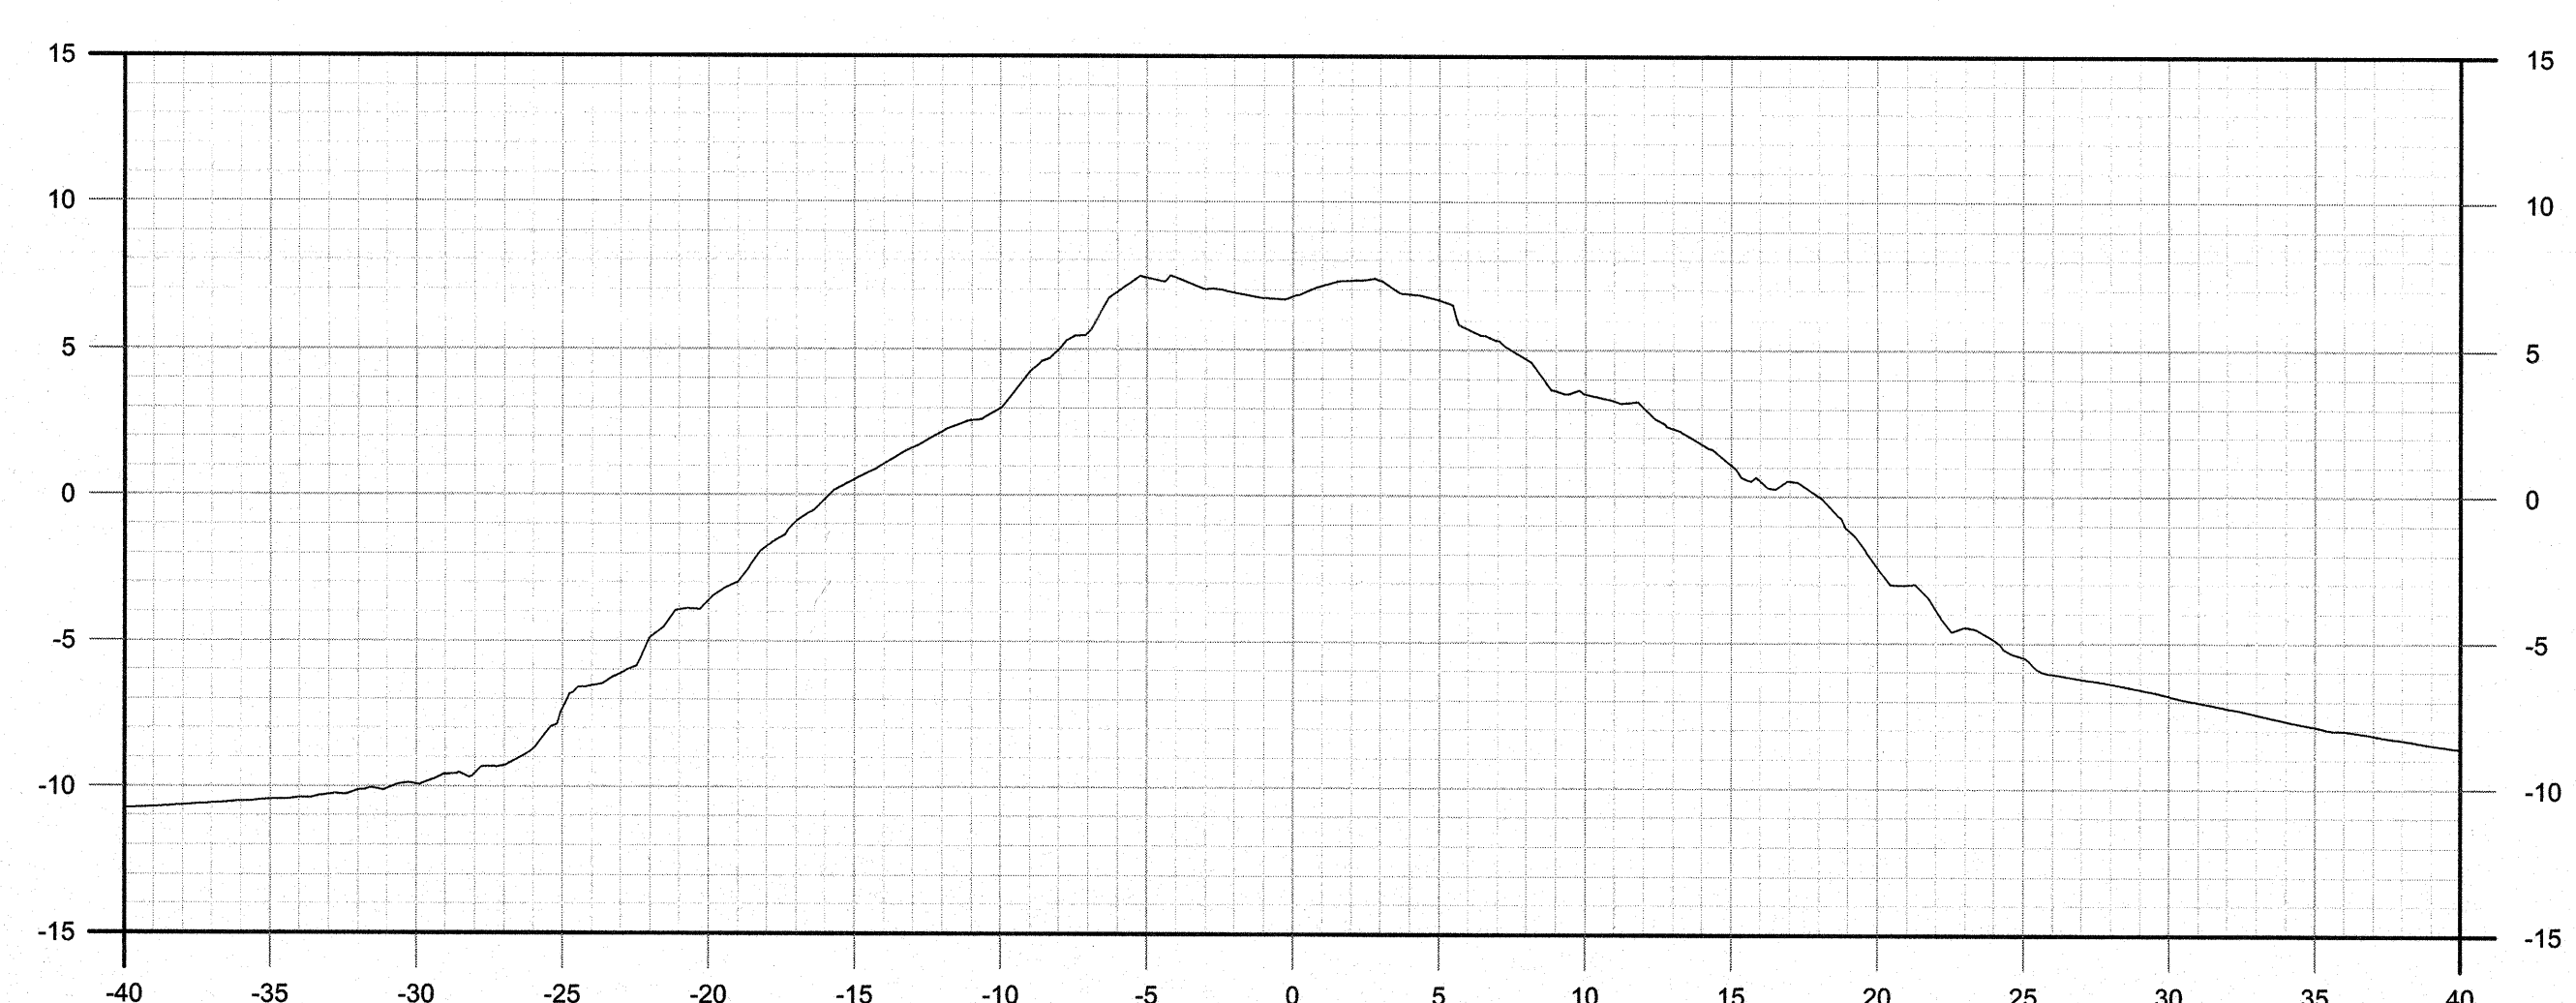CH.: 10+150

CH.: 10+155

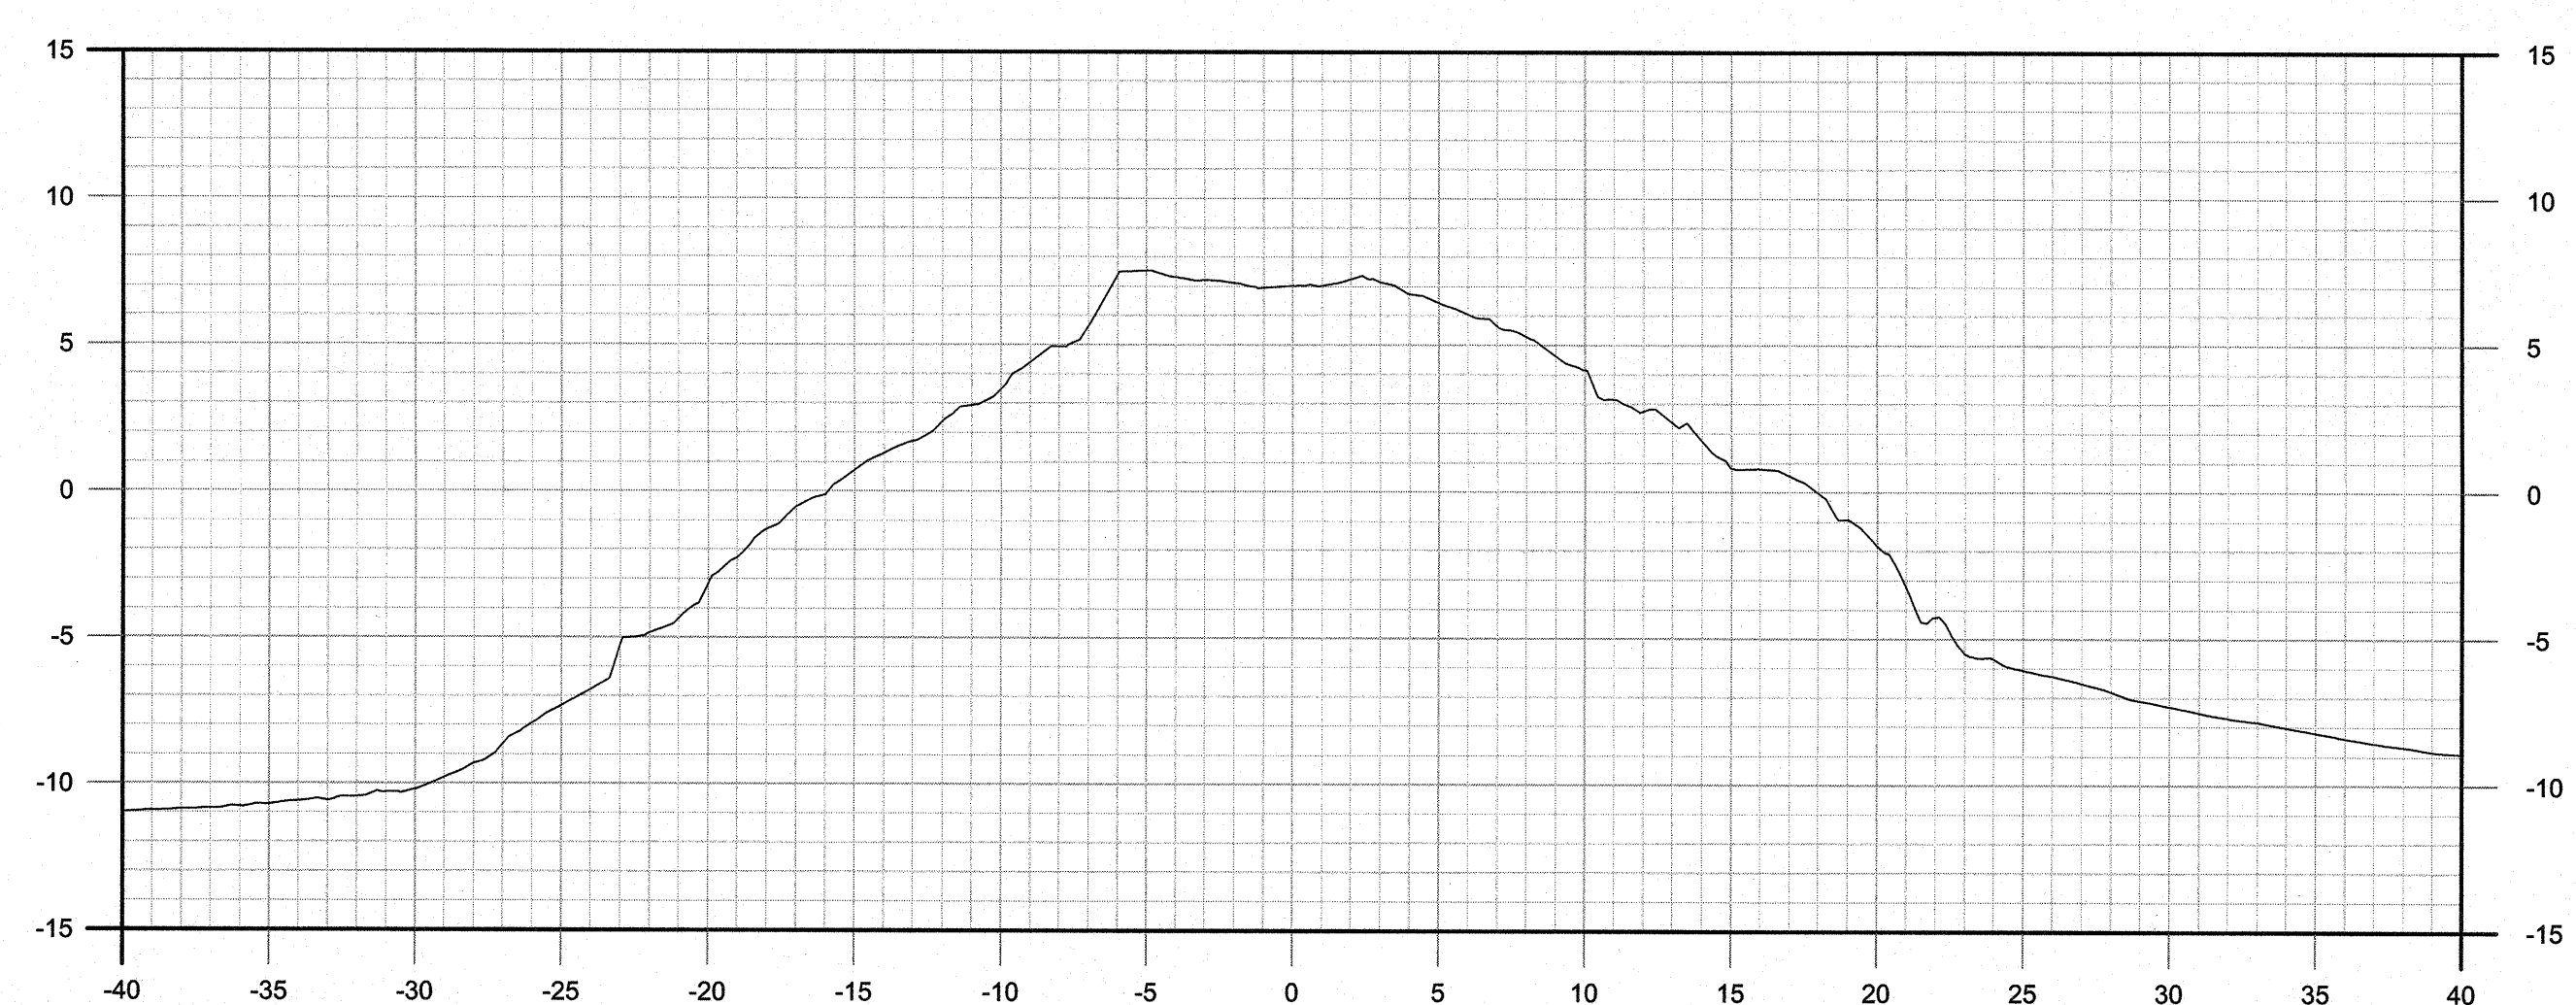

CH.: 10+160

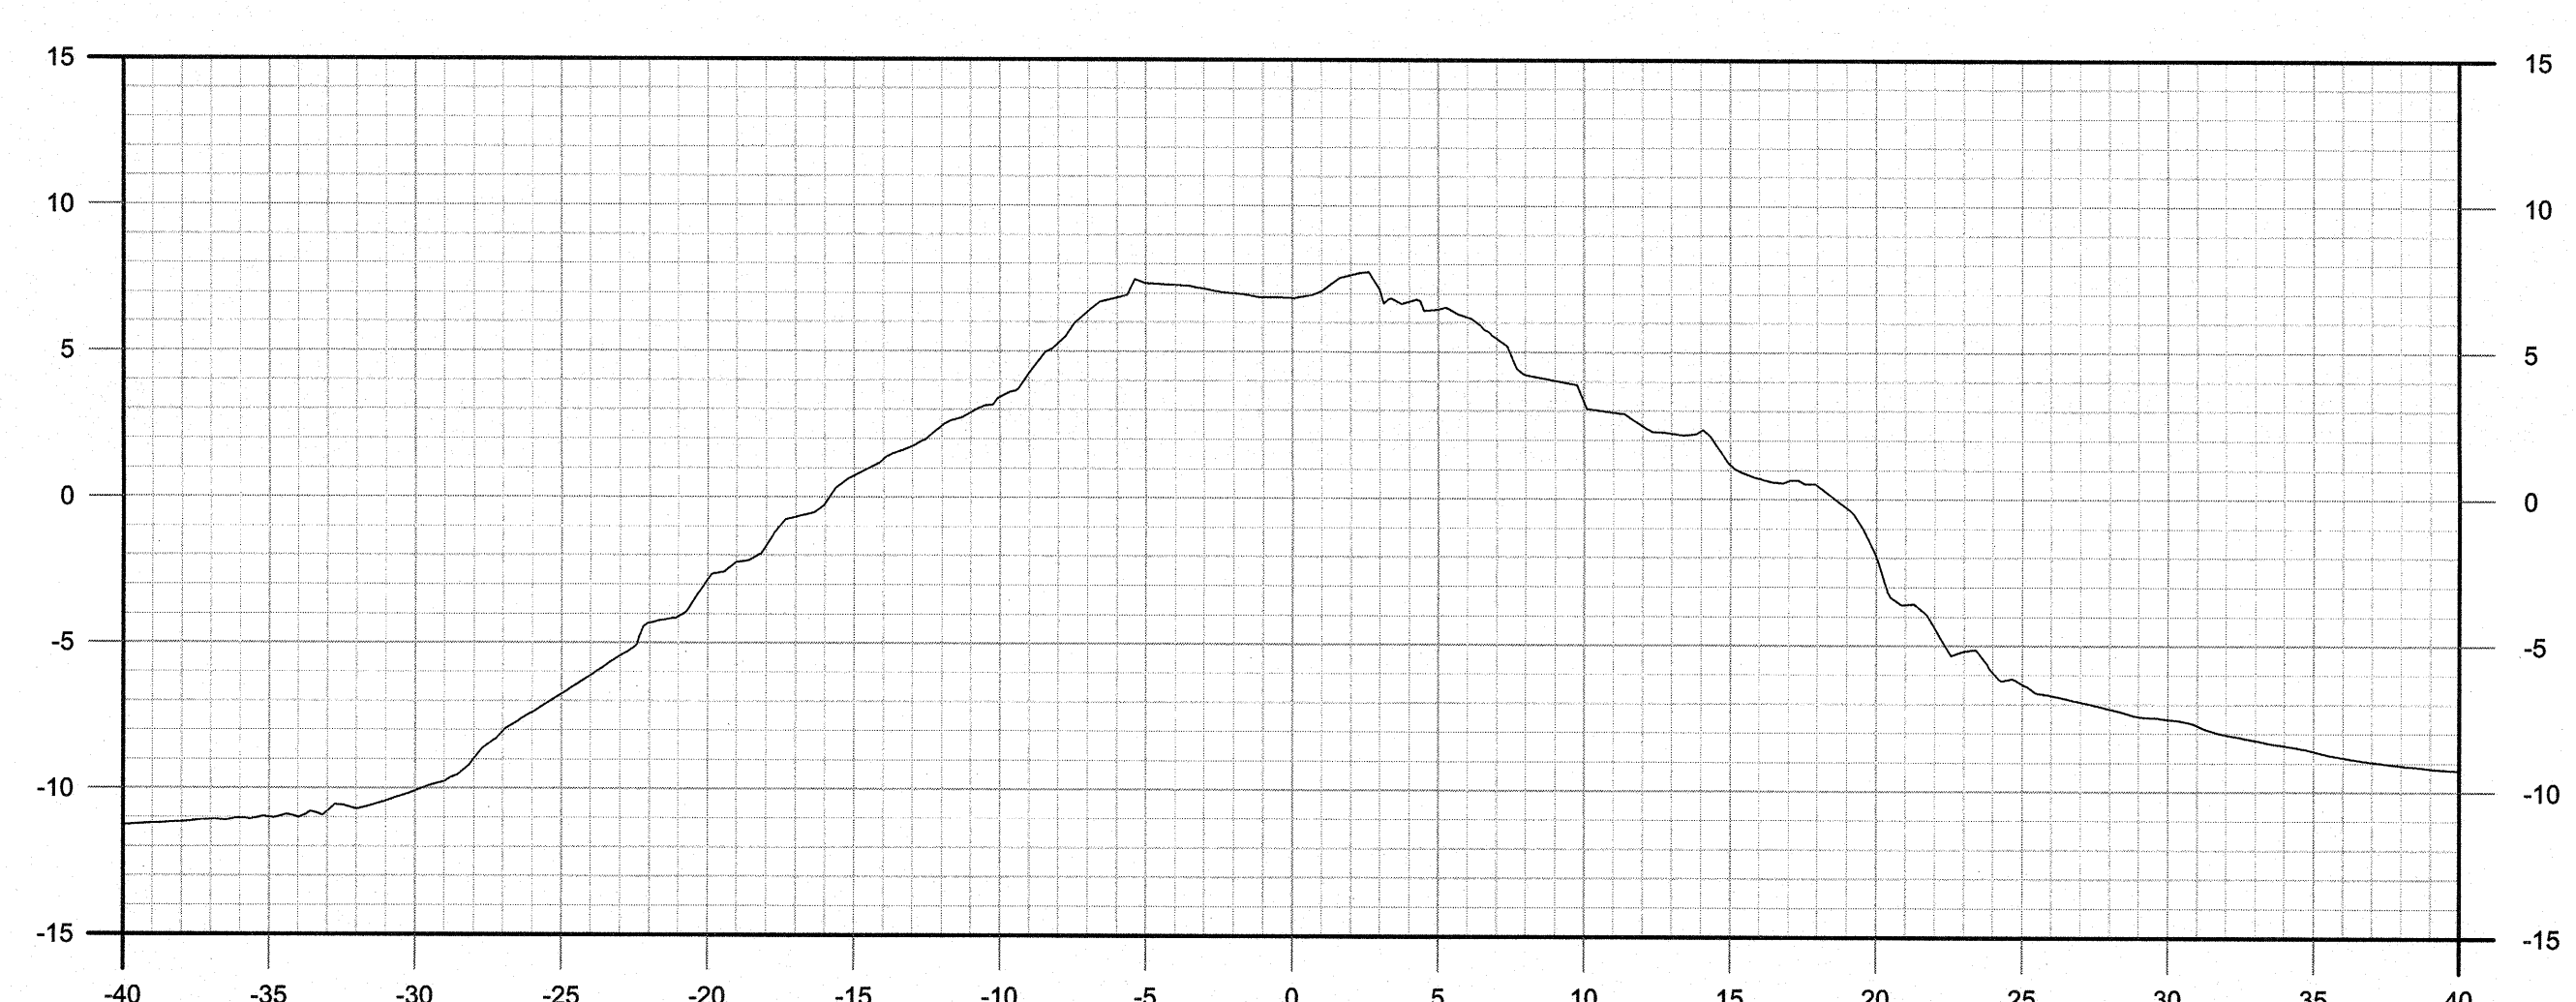


CH.: 10+165


ÉCHELLE/SCALE: 1:250





0m 12,5m

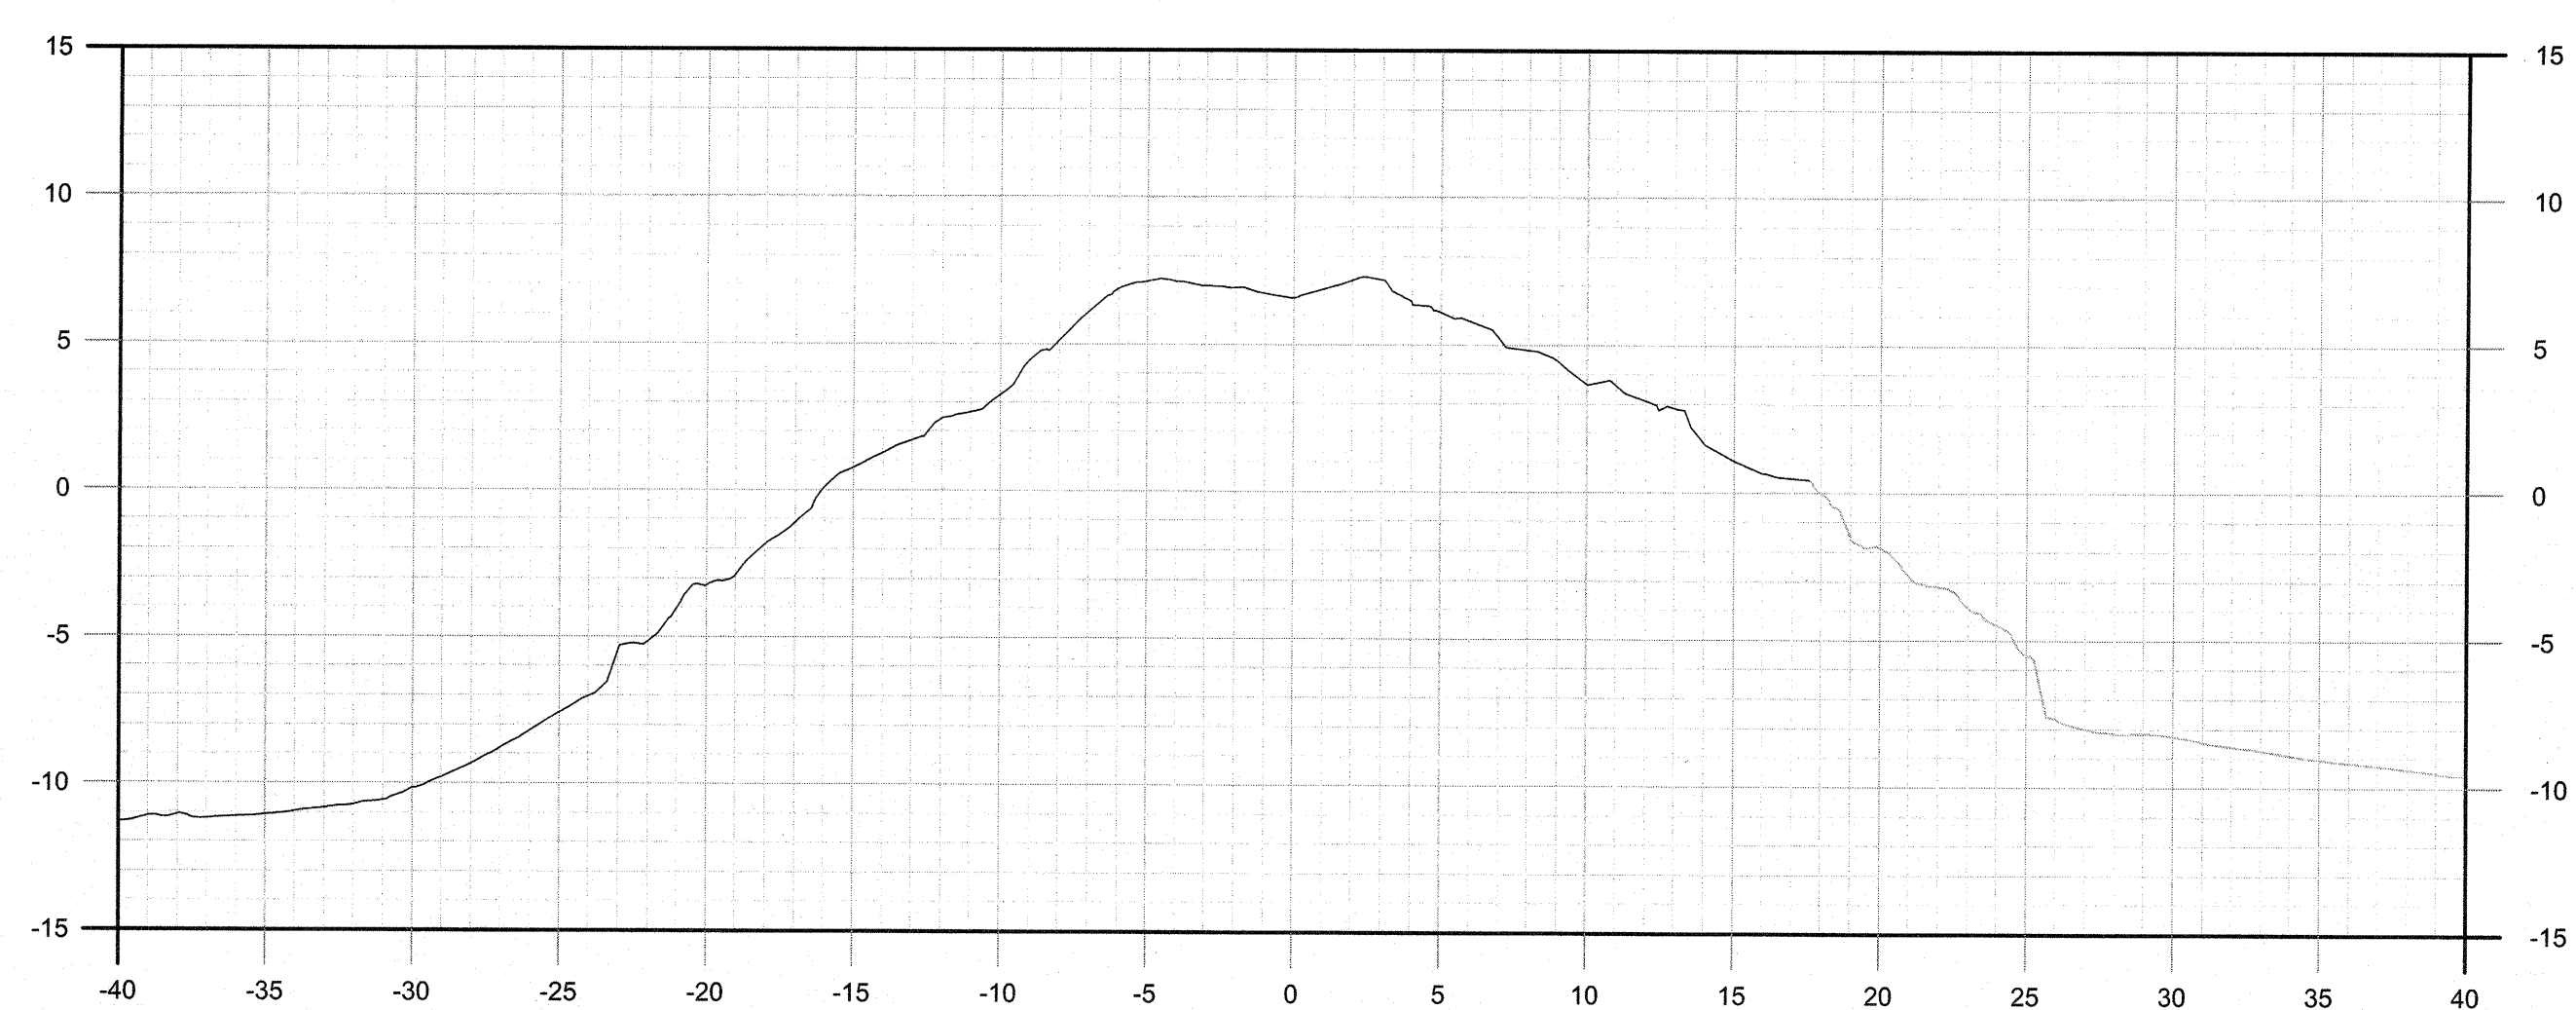


CH.: 10+170

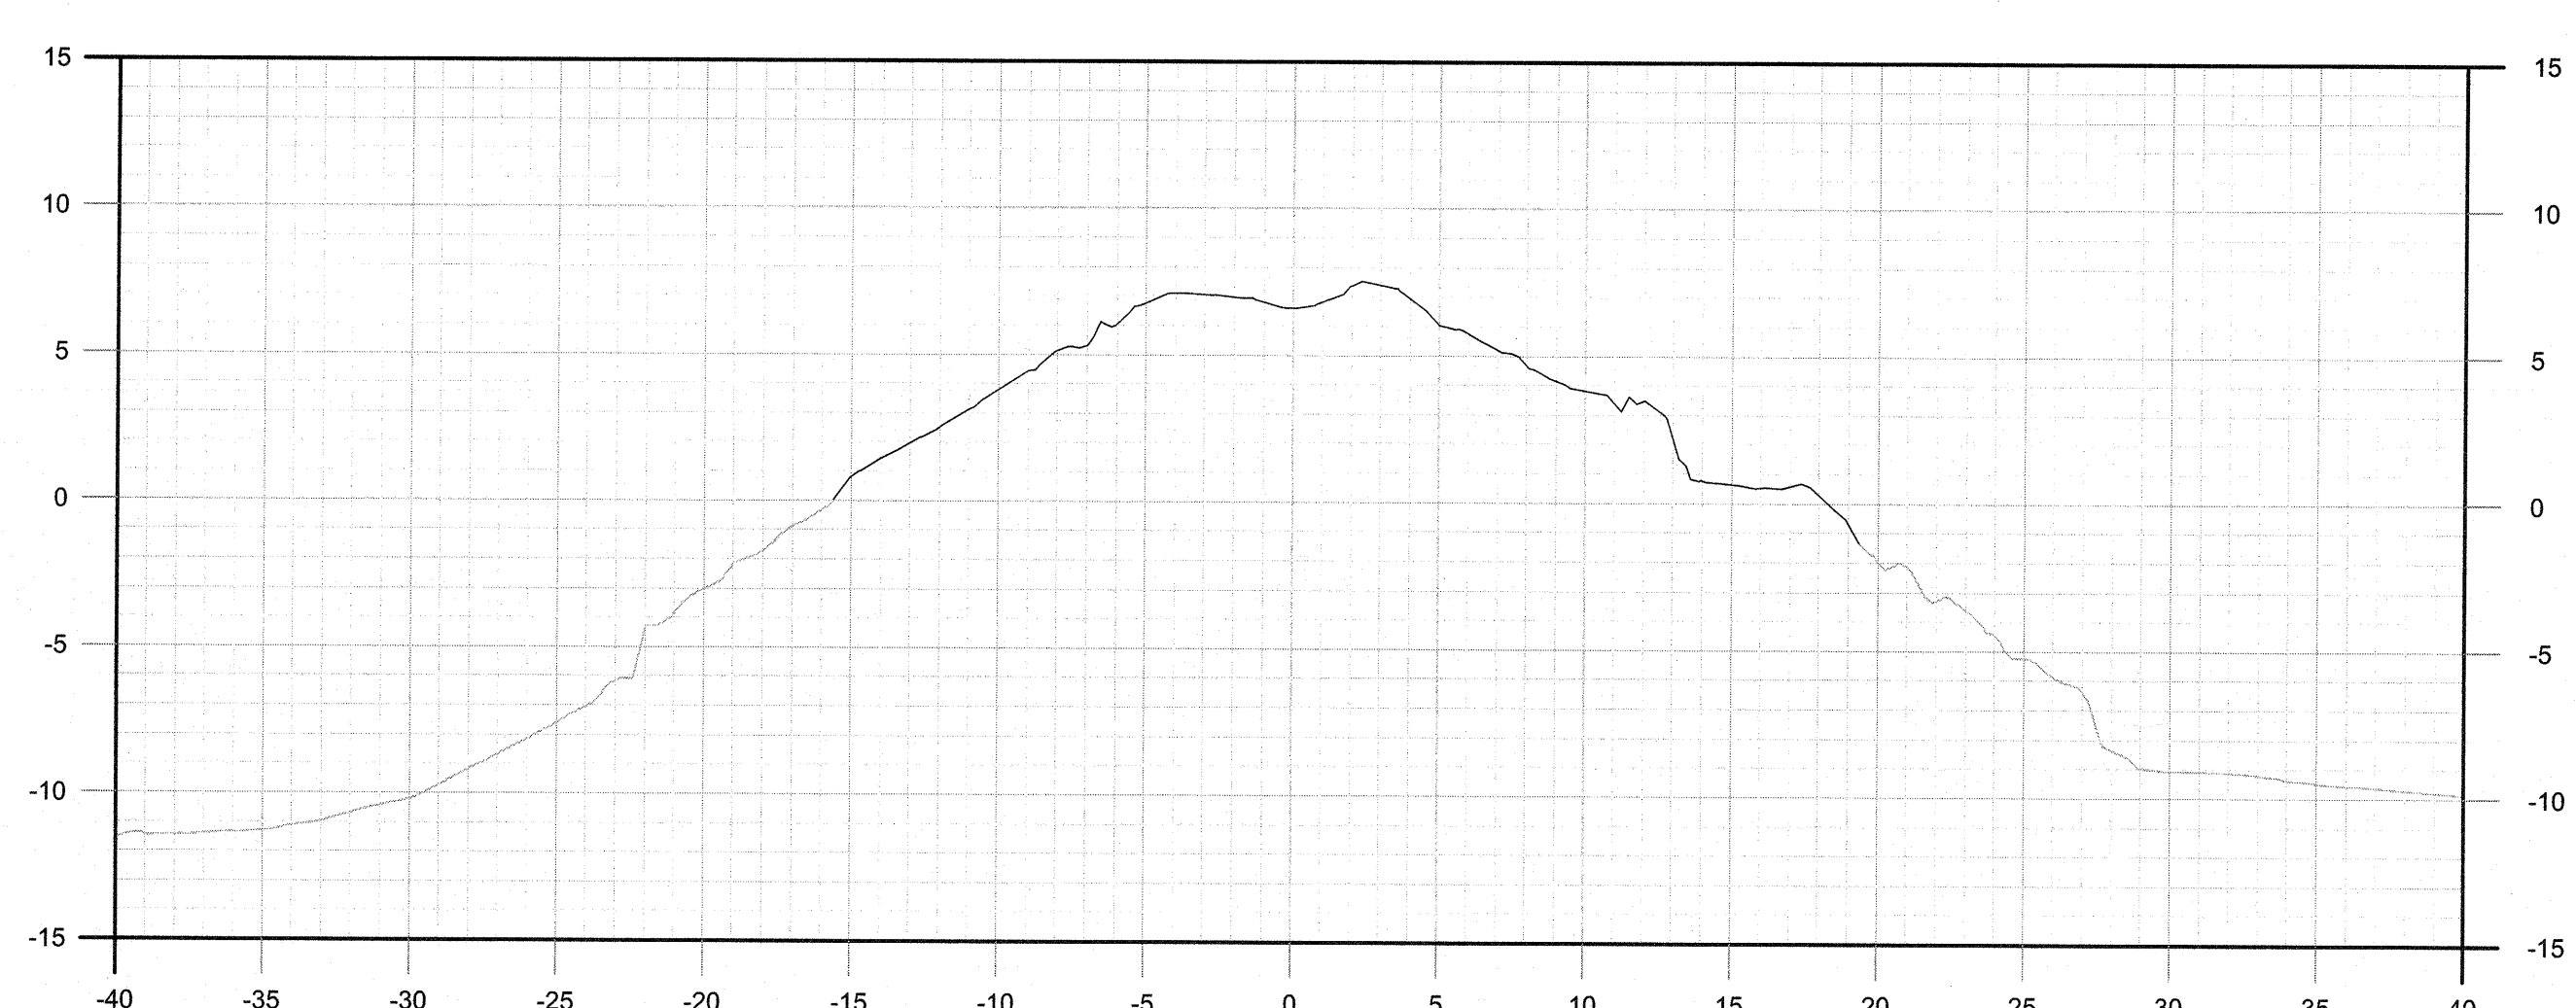


CH.: 10+175

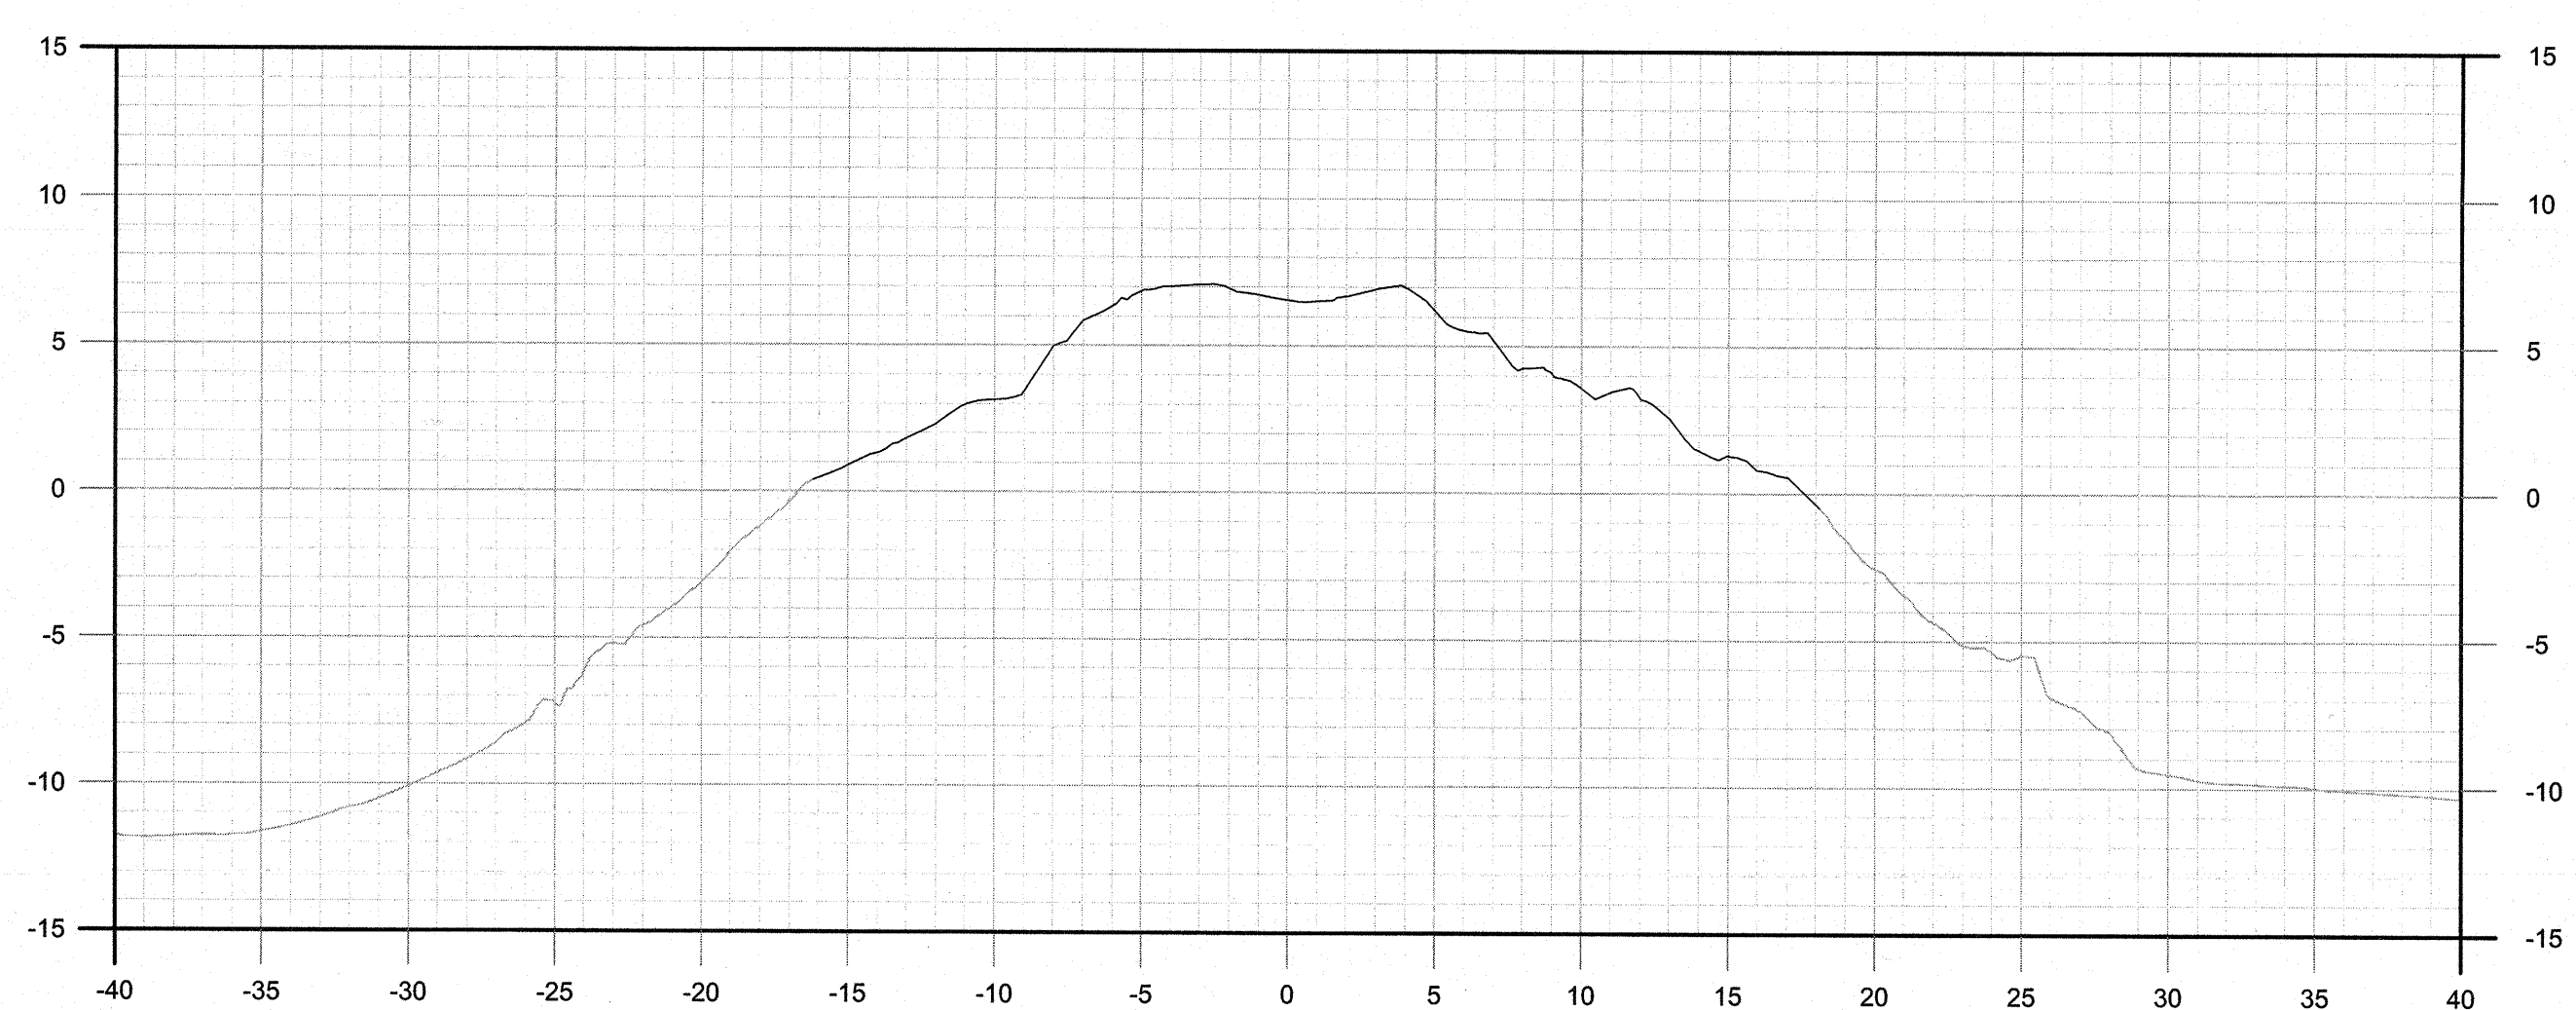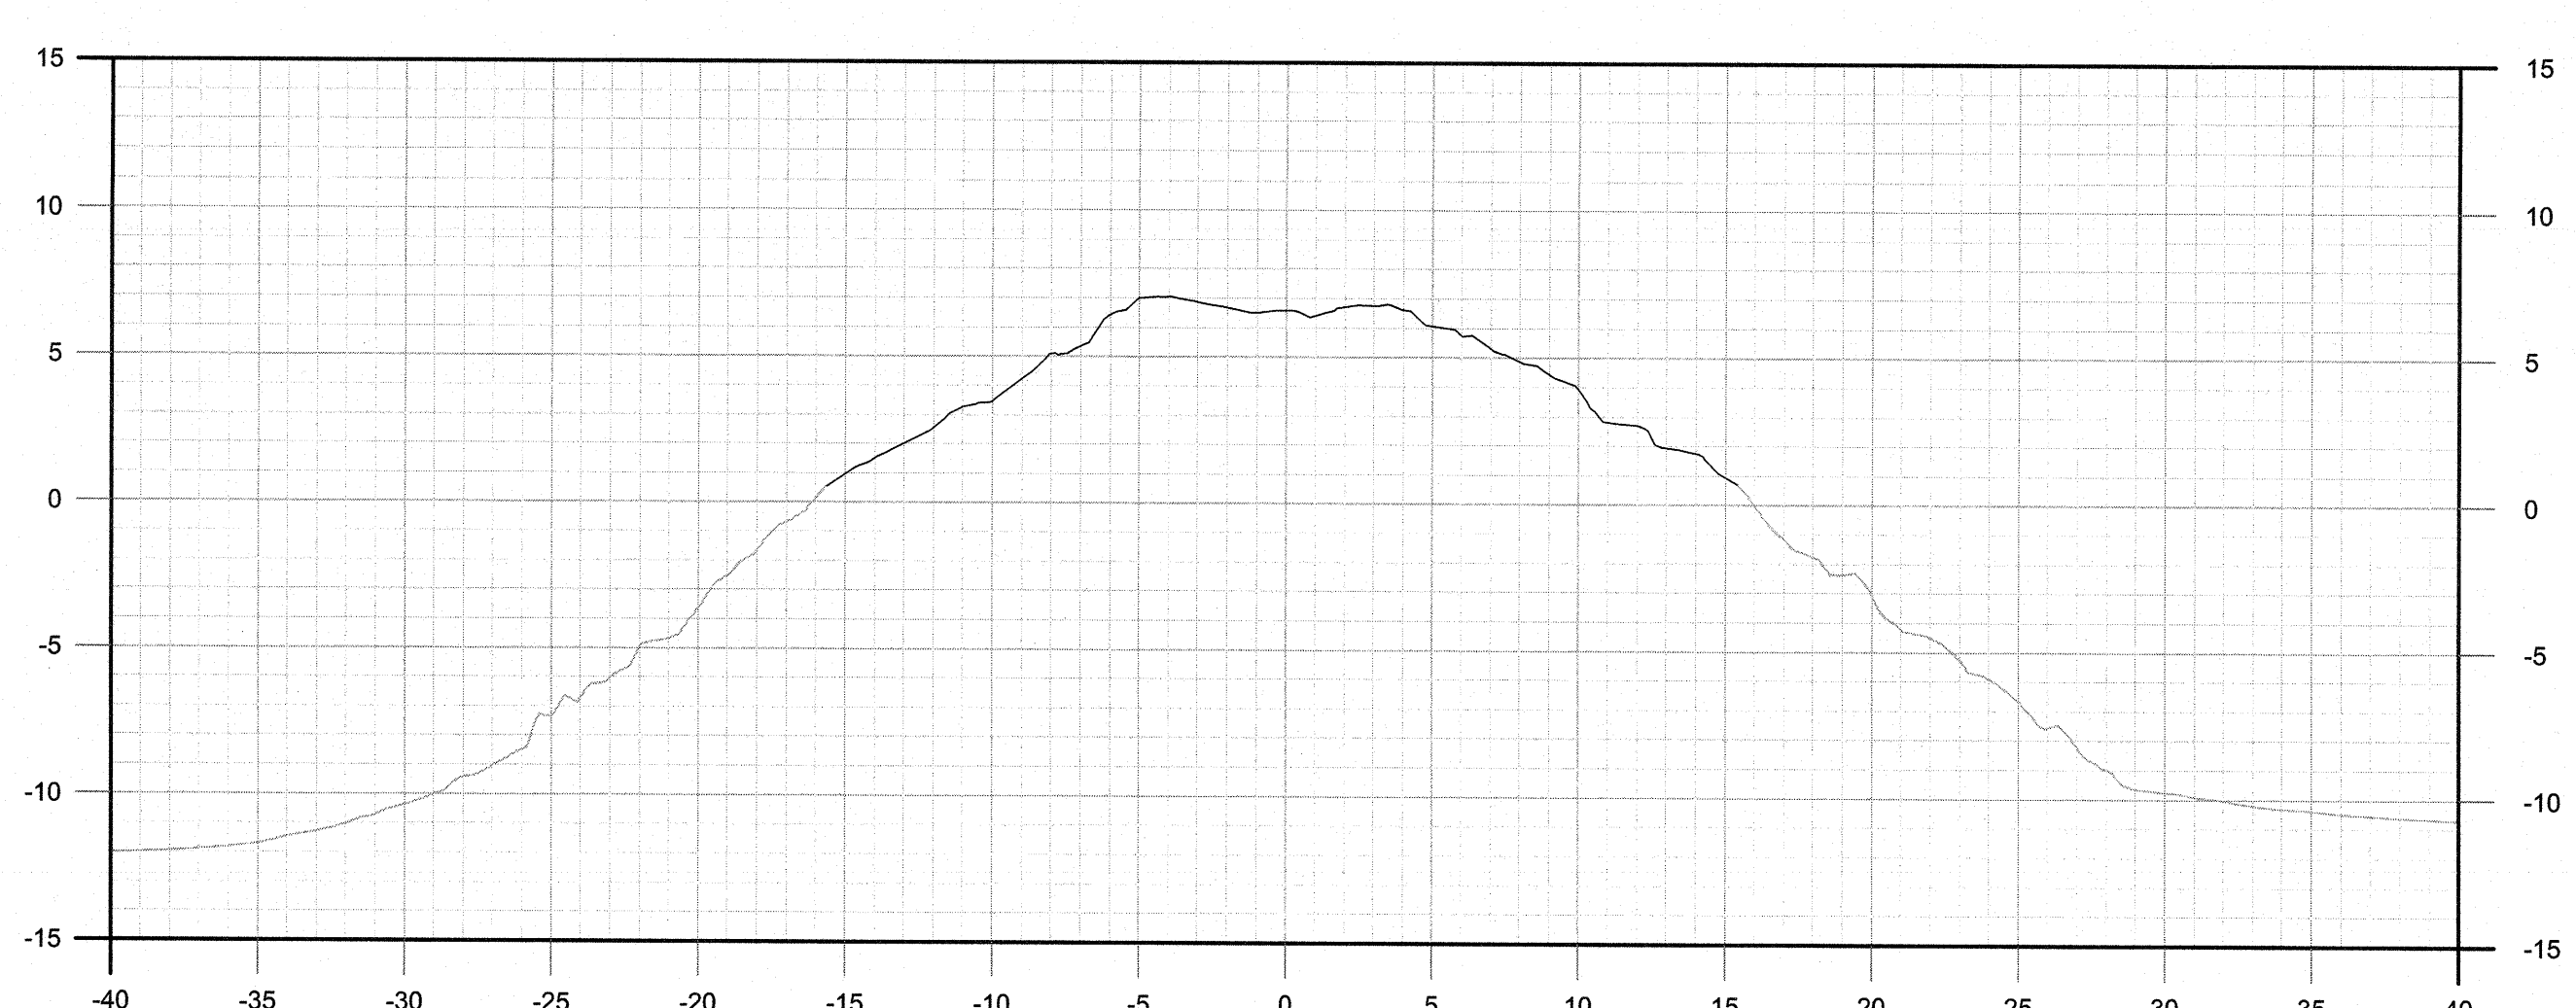CH.: 10+180


CH.: 10+185

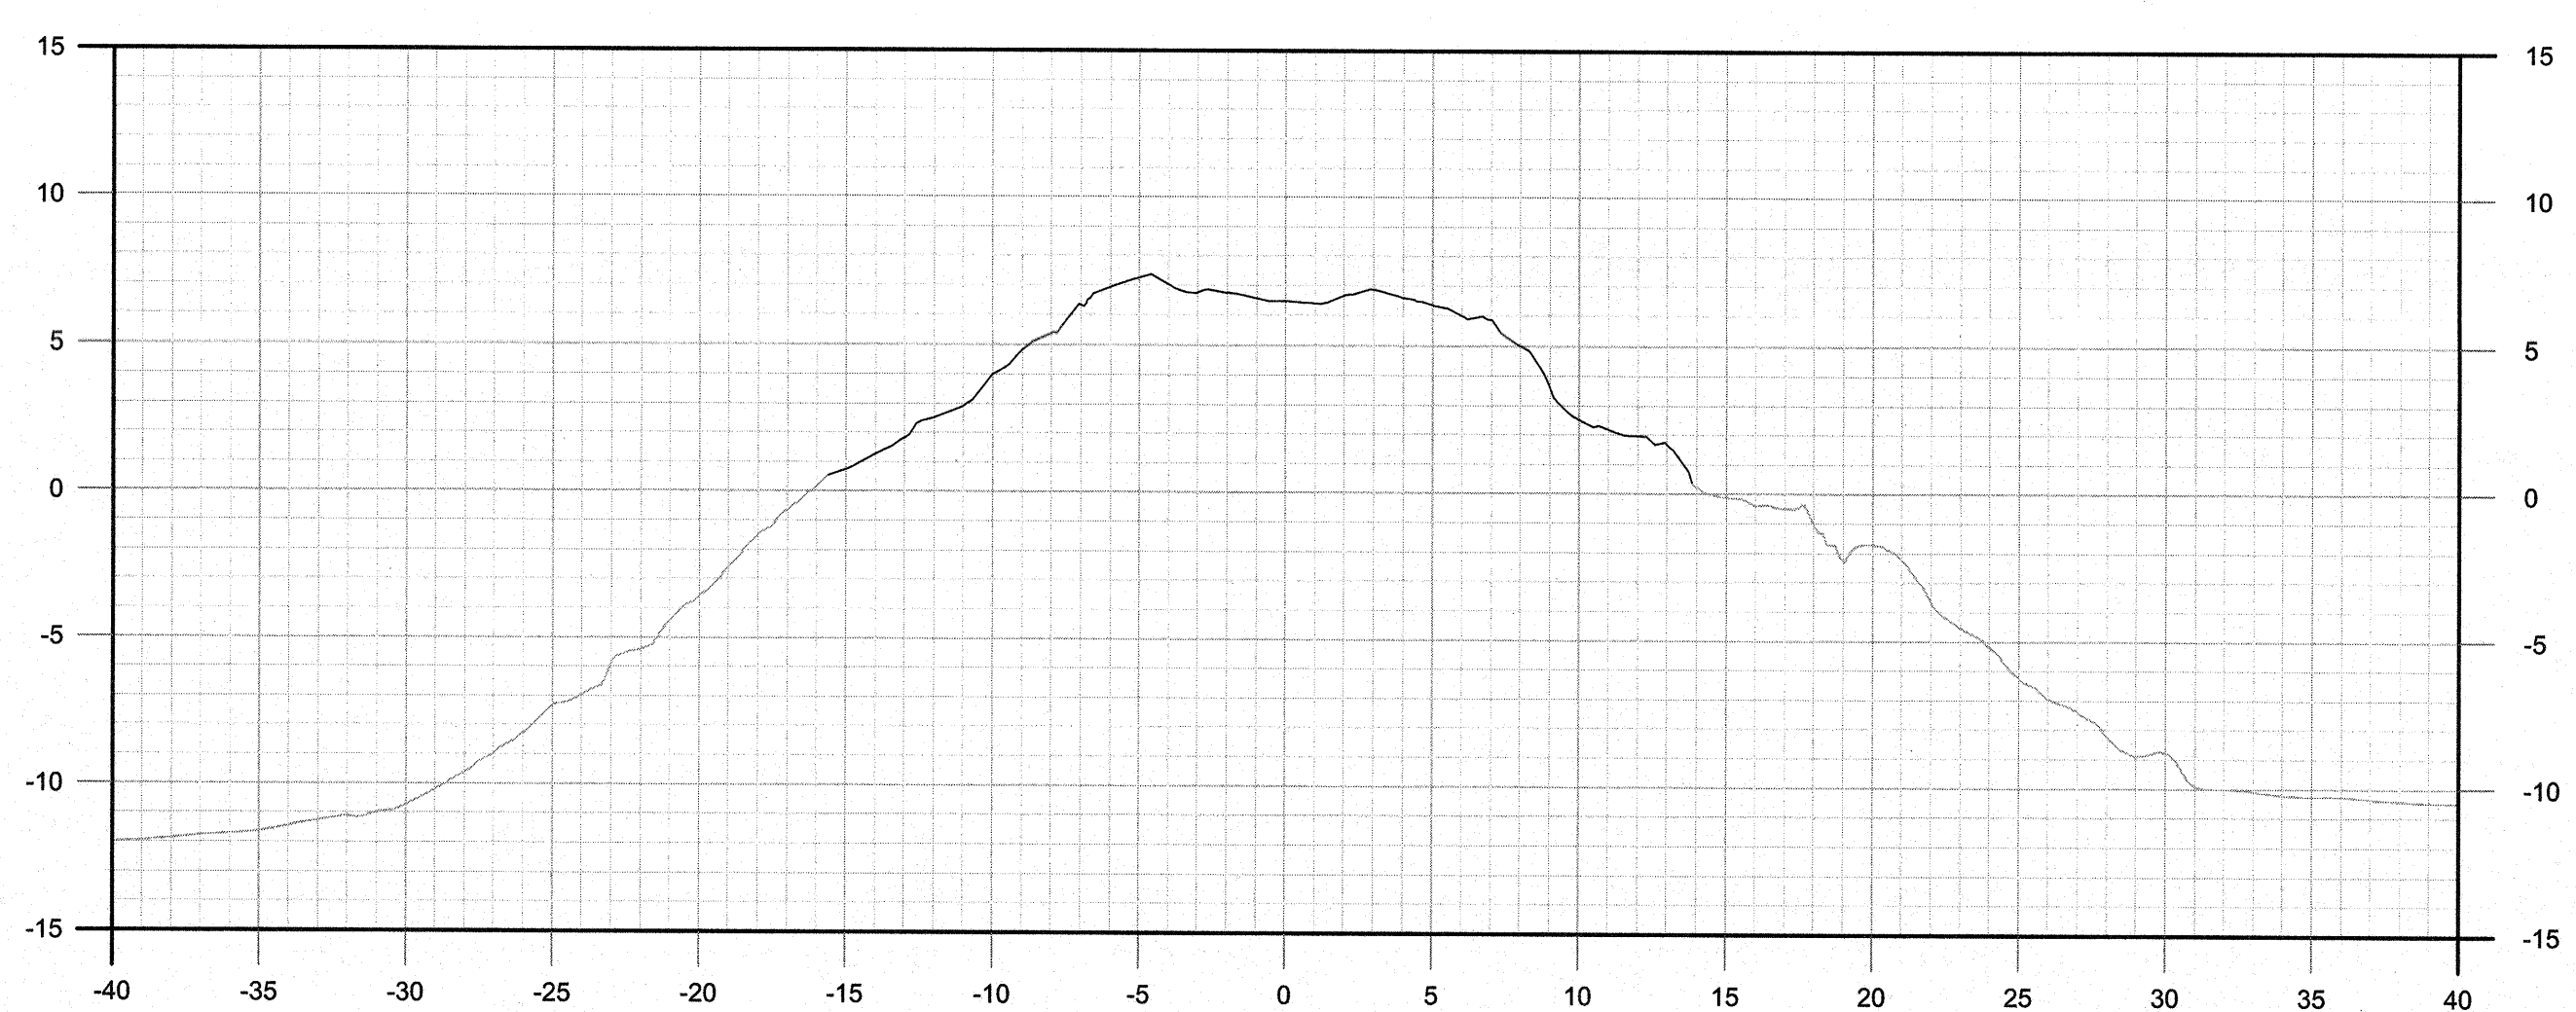


CH.: 10+190

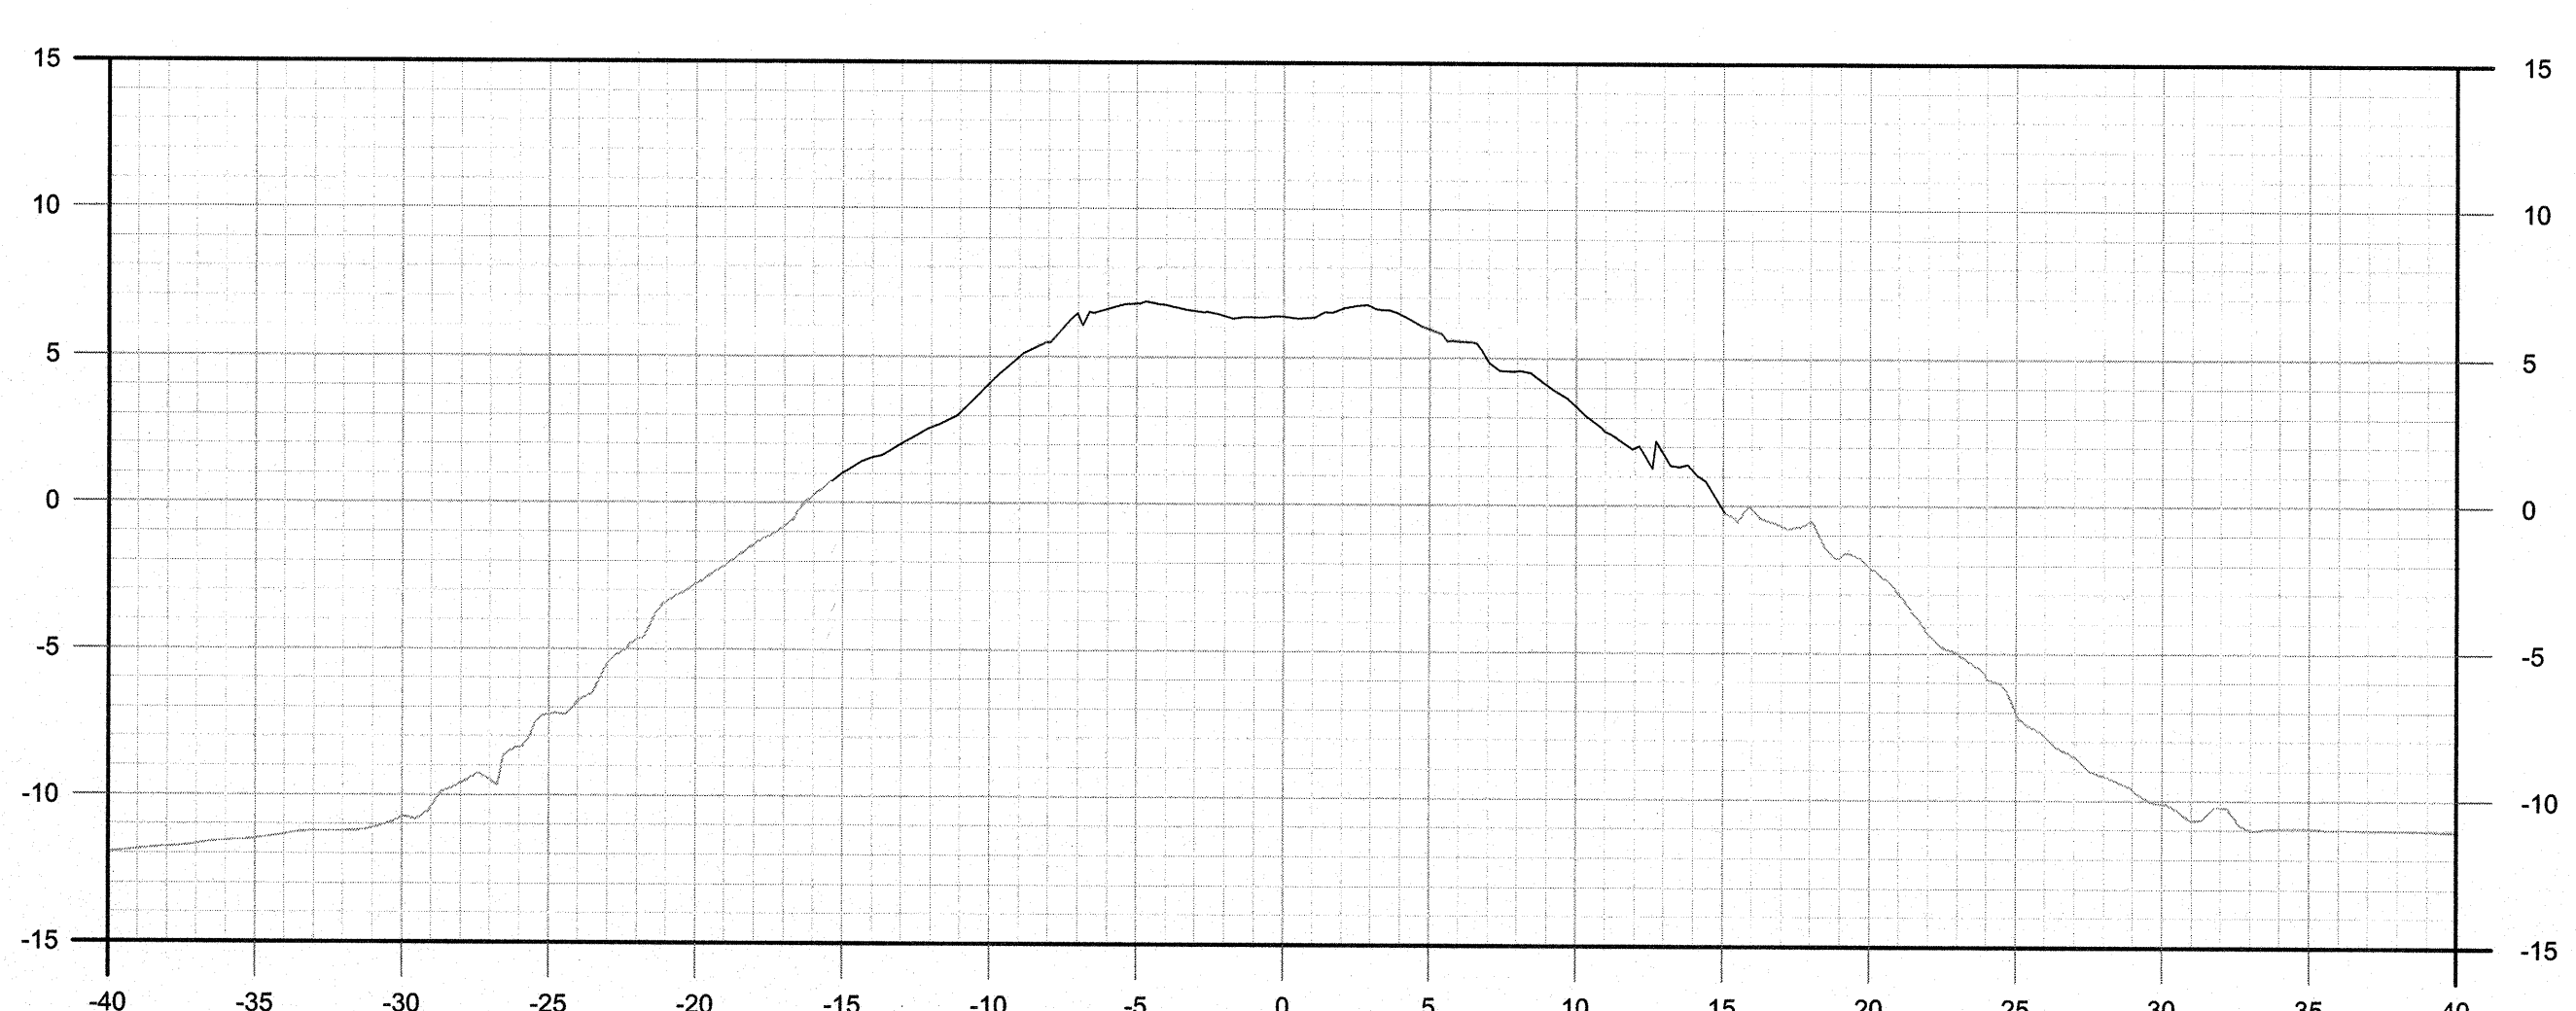

CH.: 10+195

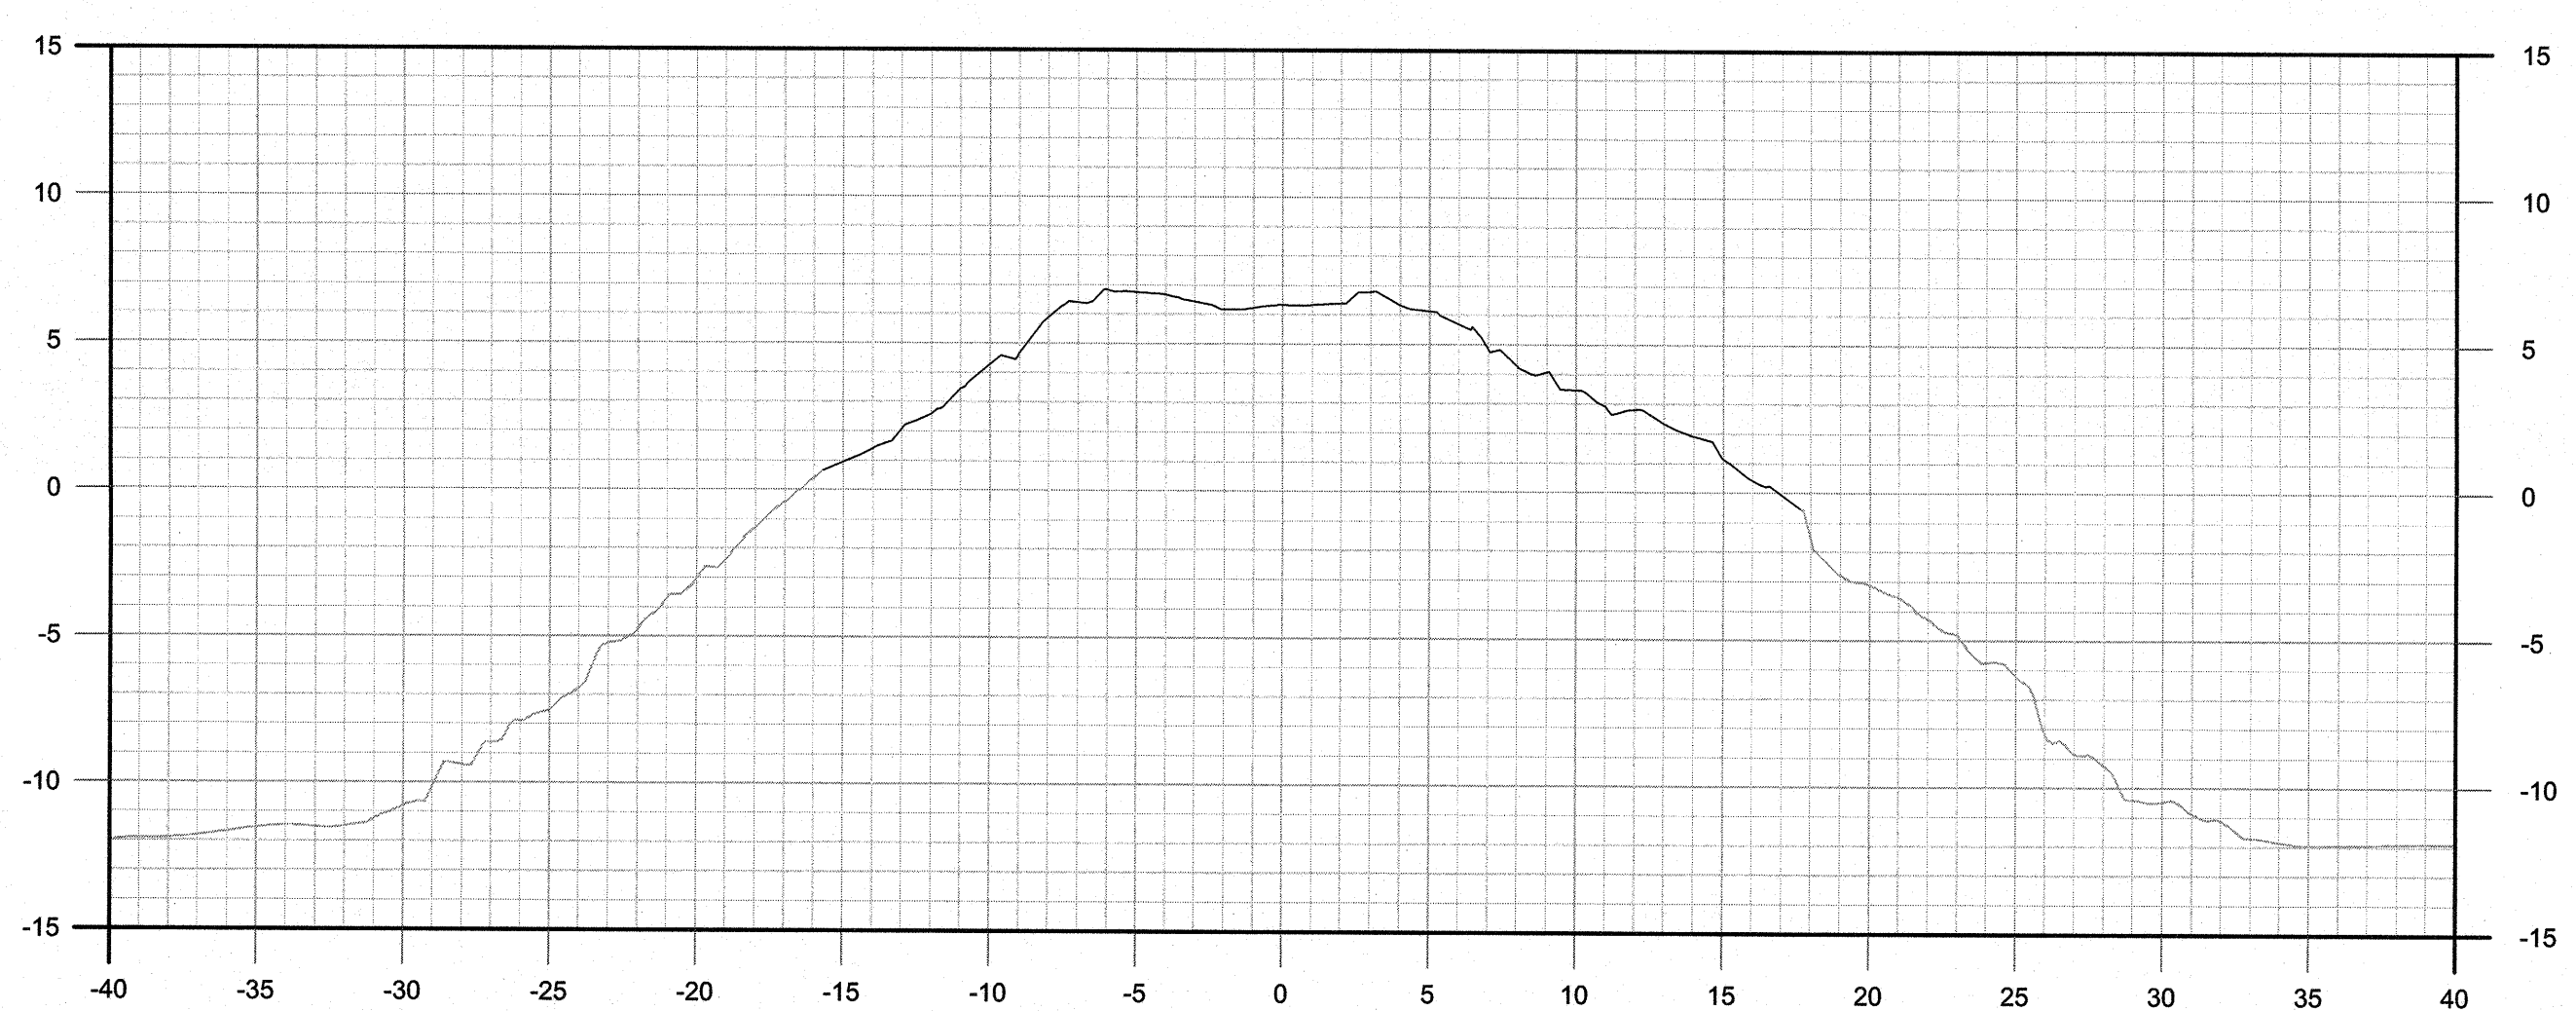


CH.: 10+200

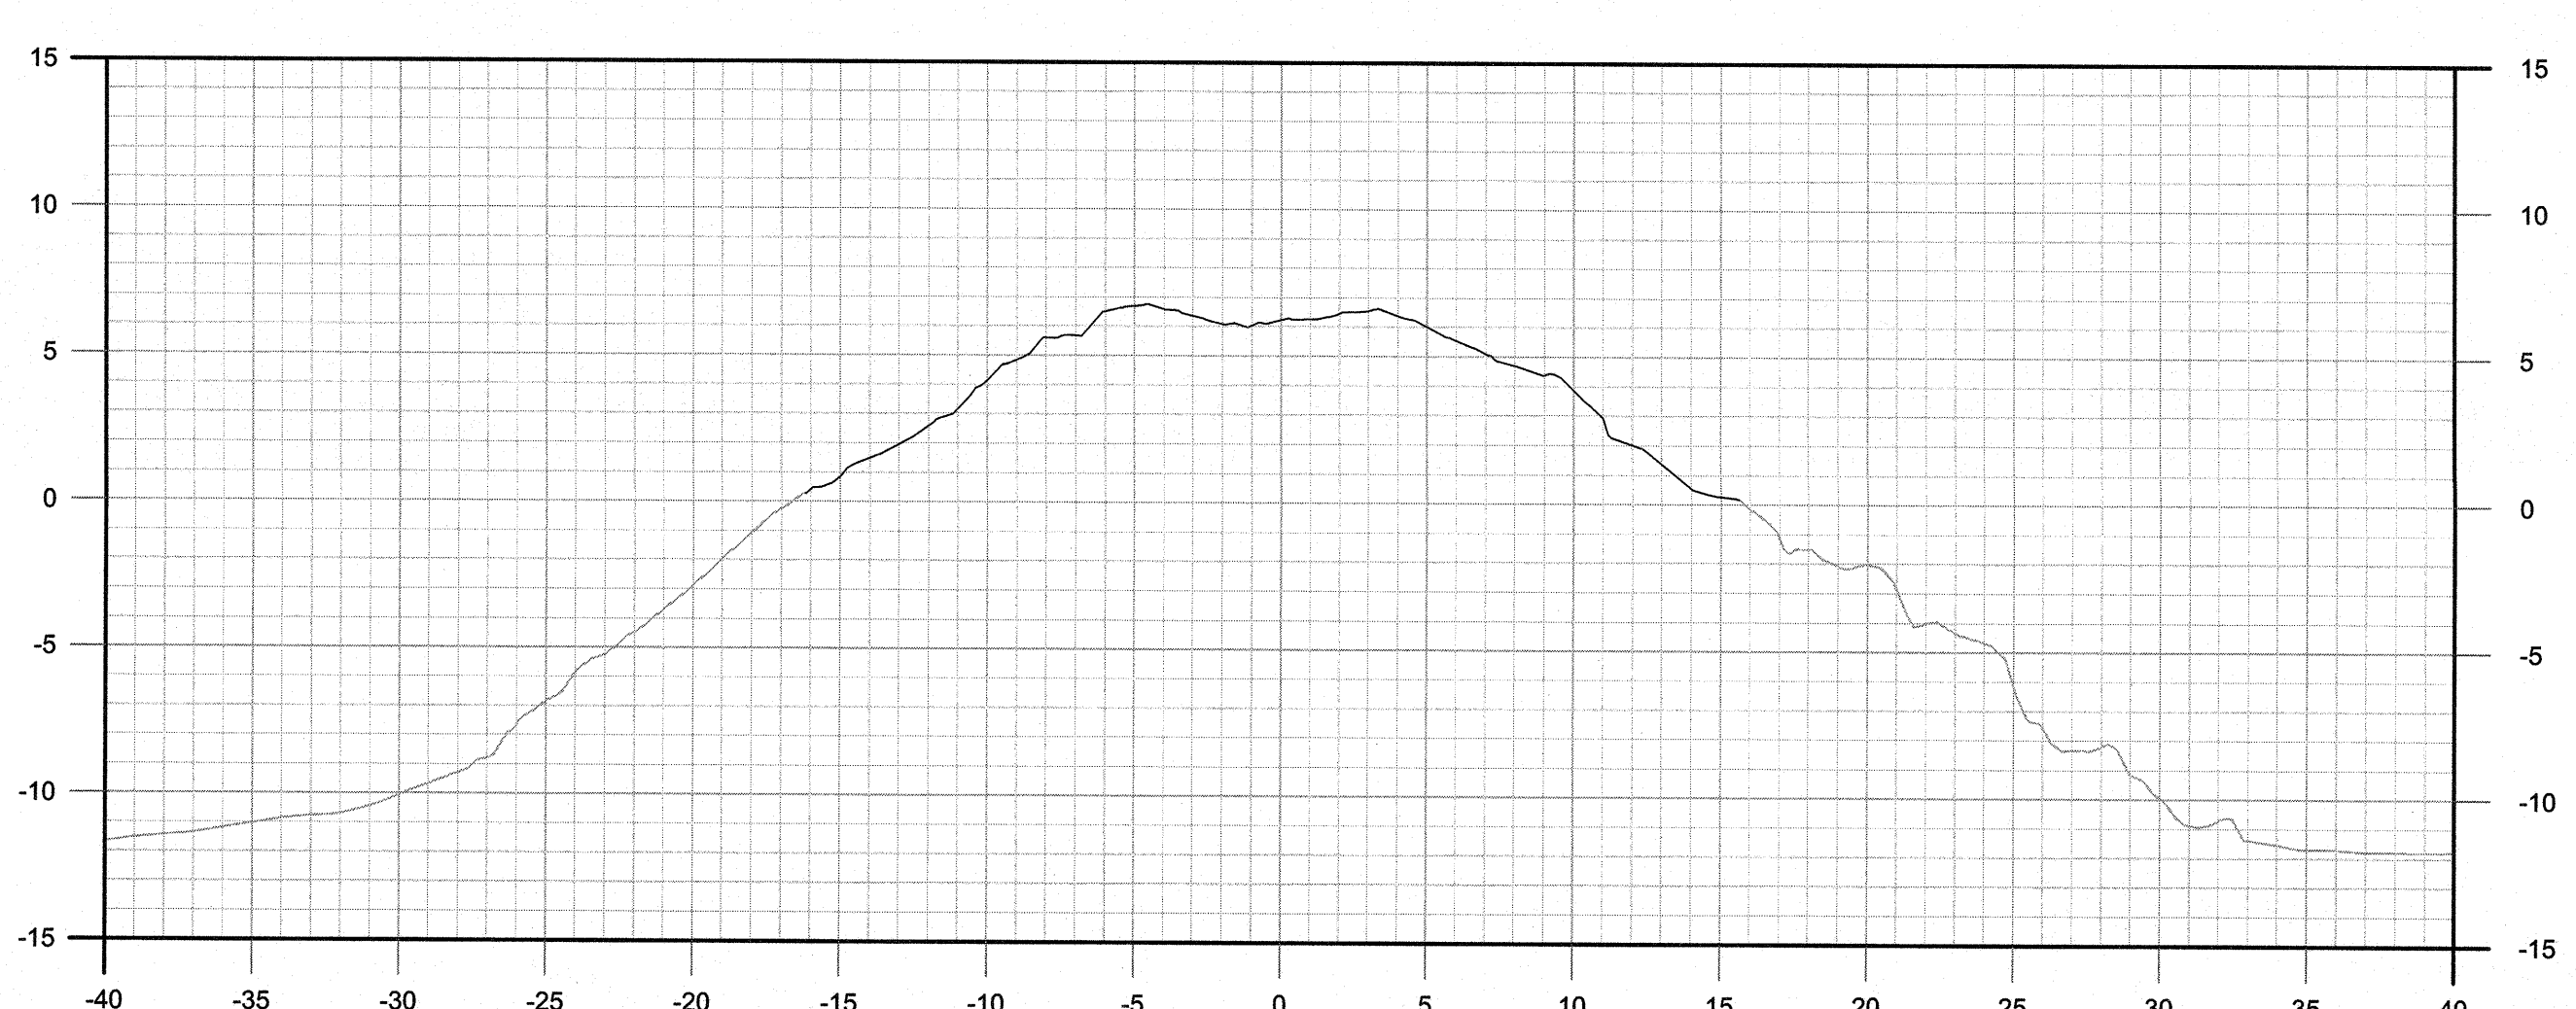


CH.: 10+205




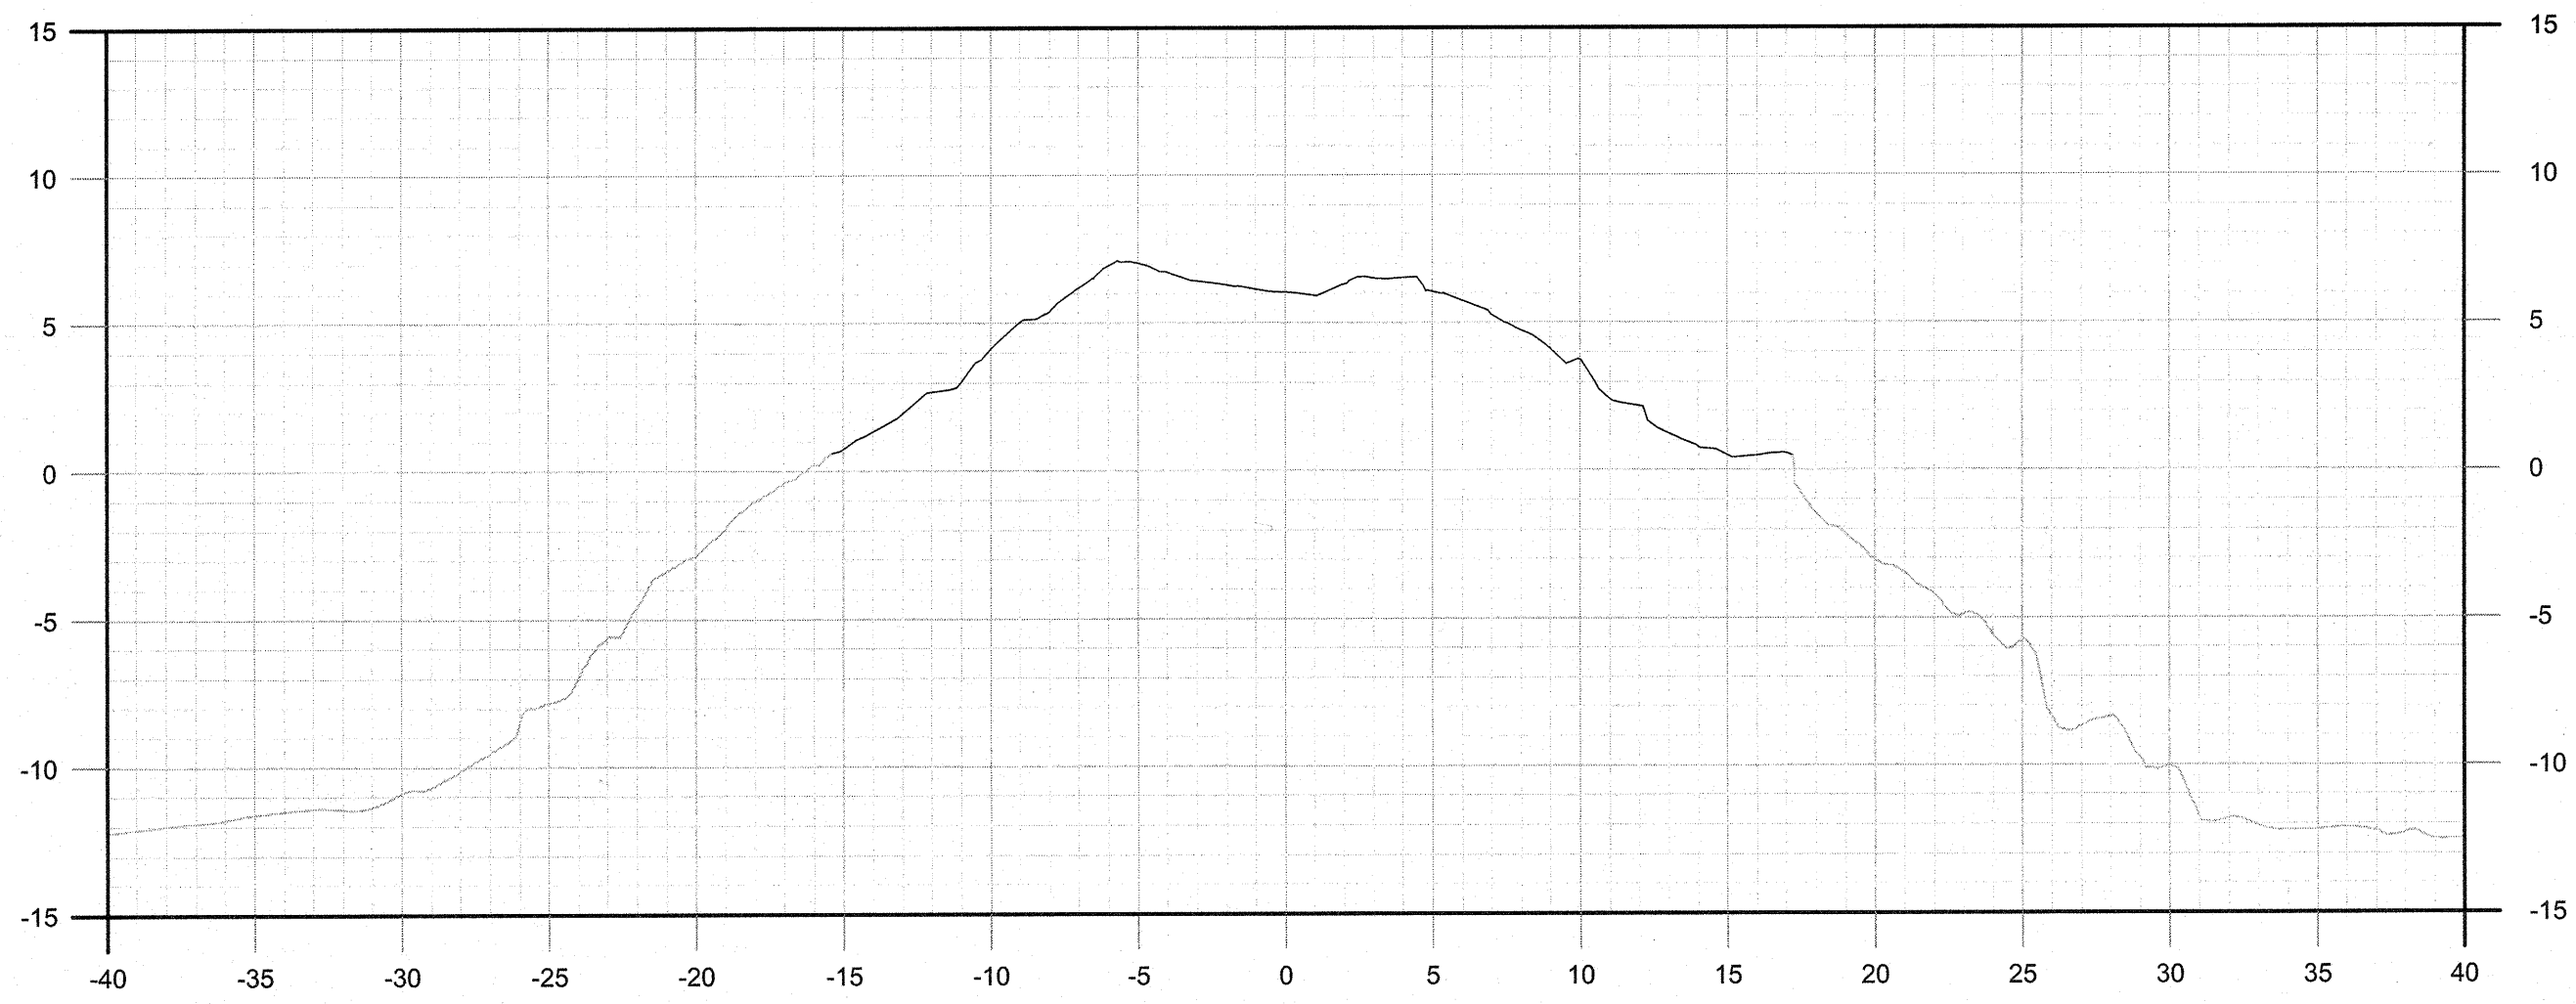


CH.: 10+210

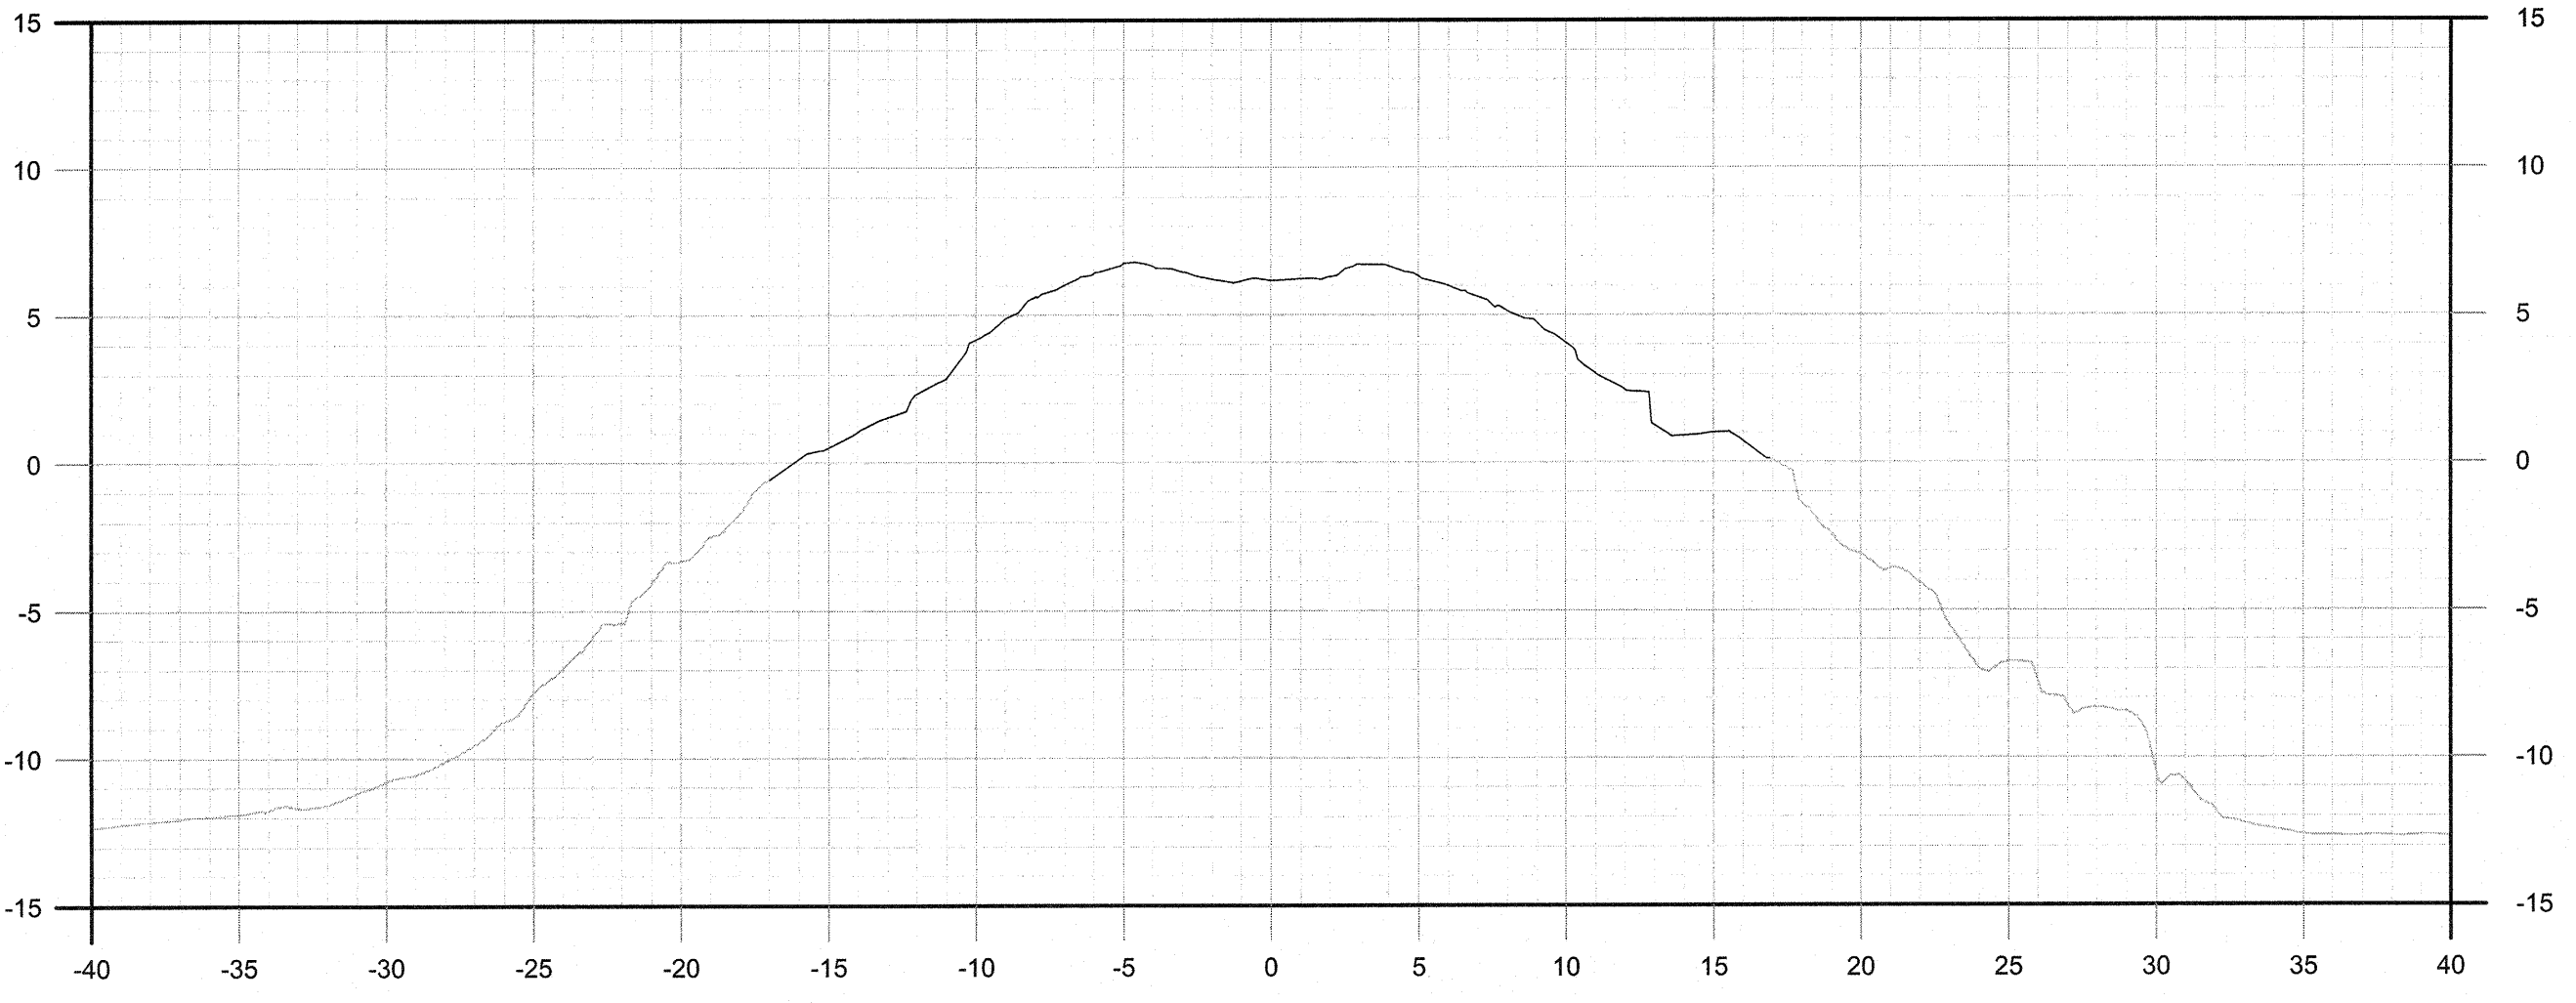


CH.: 10+215

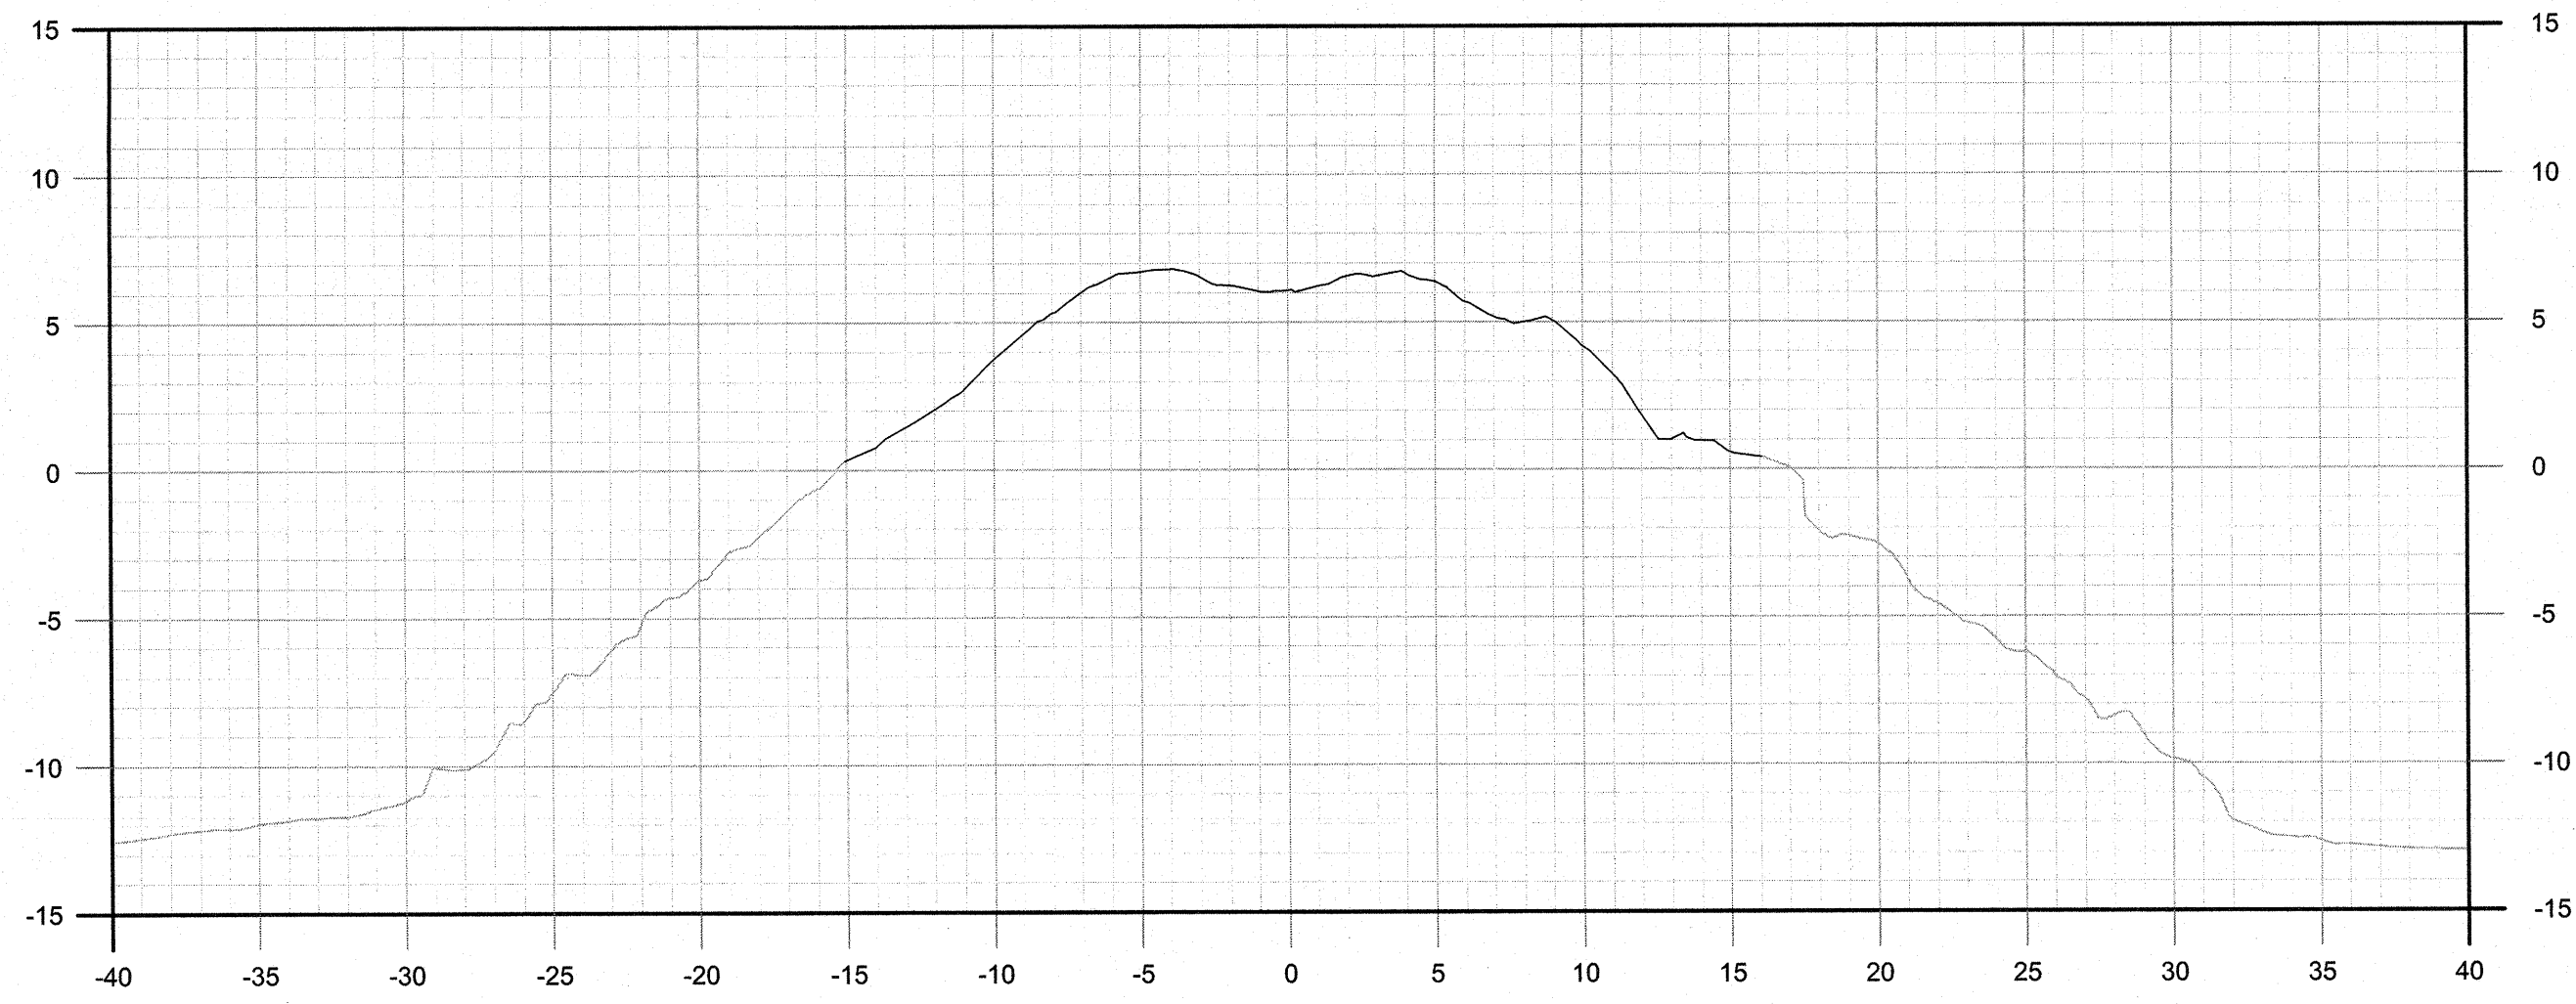


CH.: 10+220

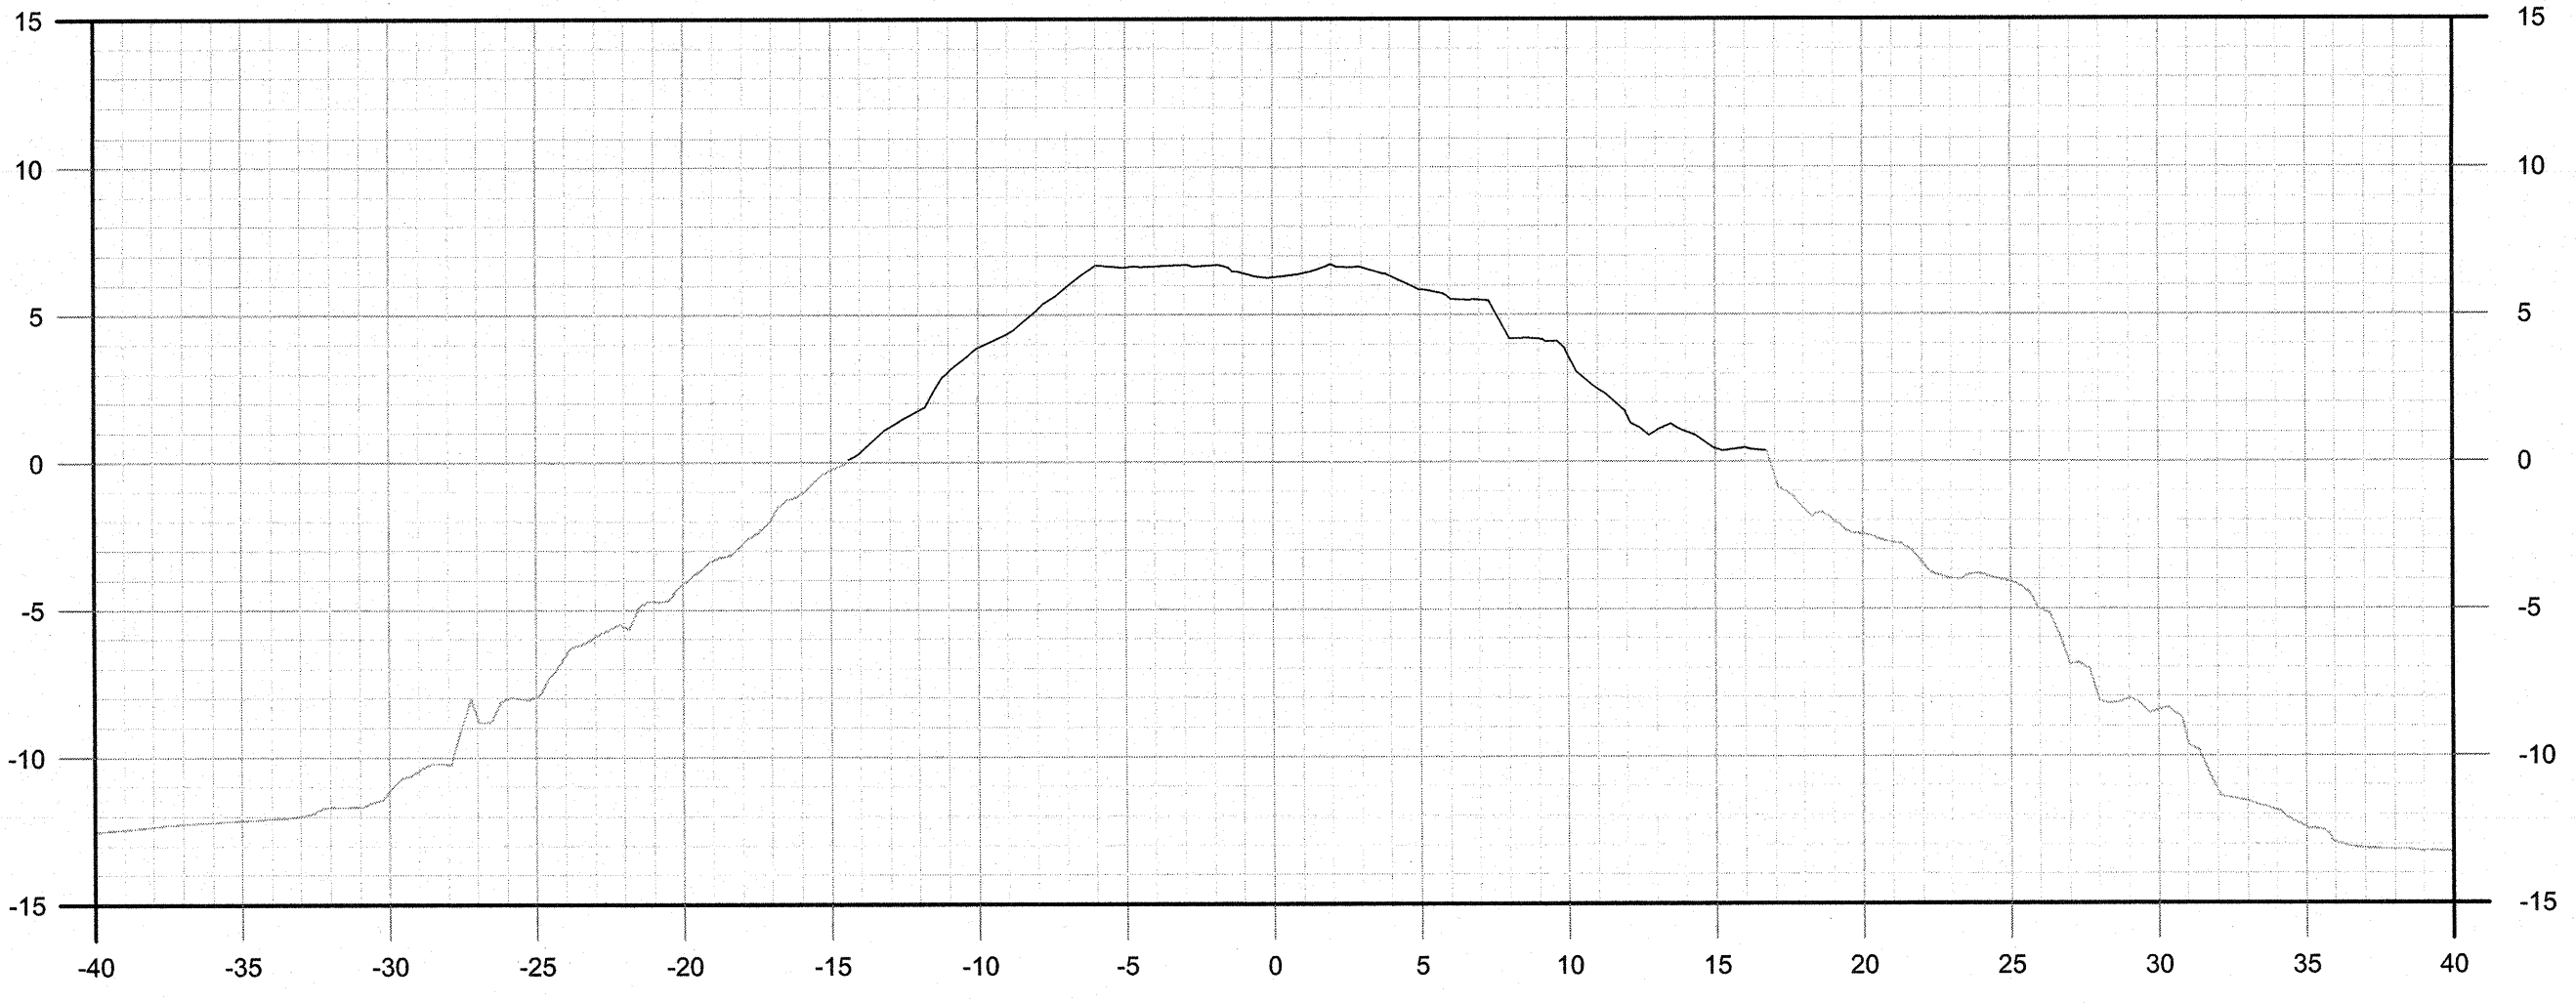


CH.: 10+225

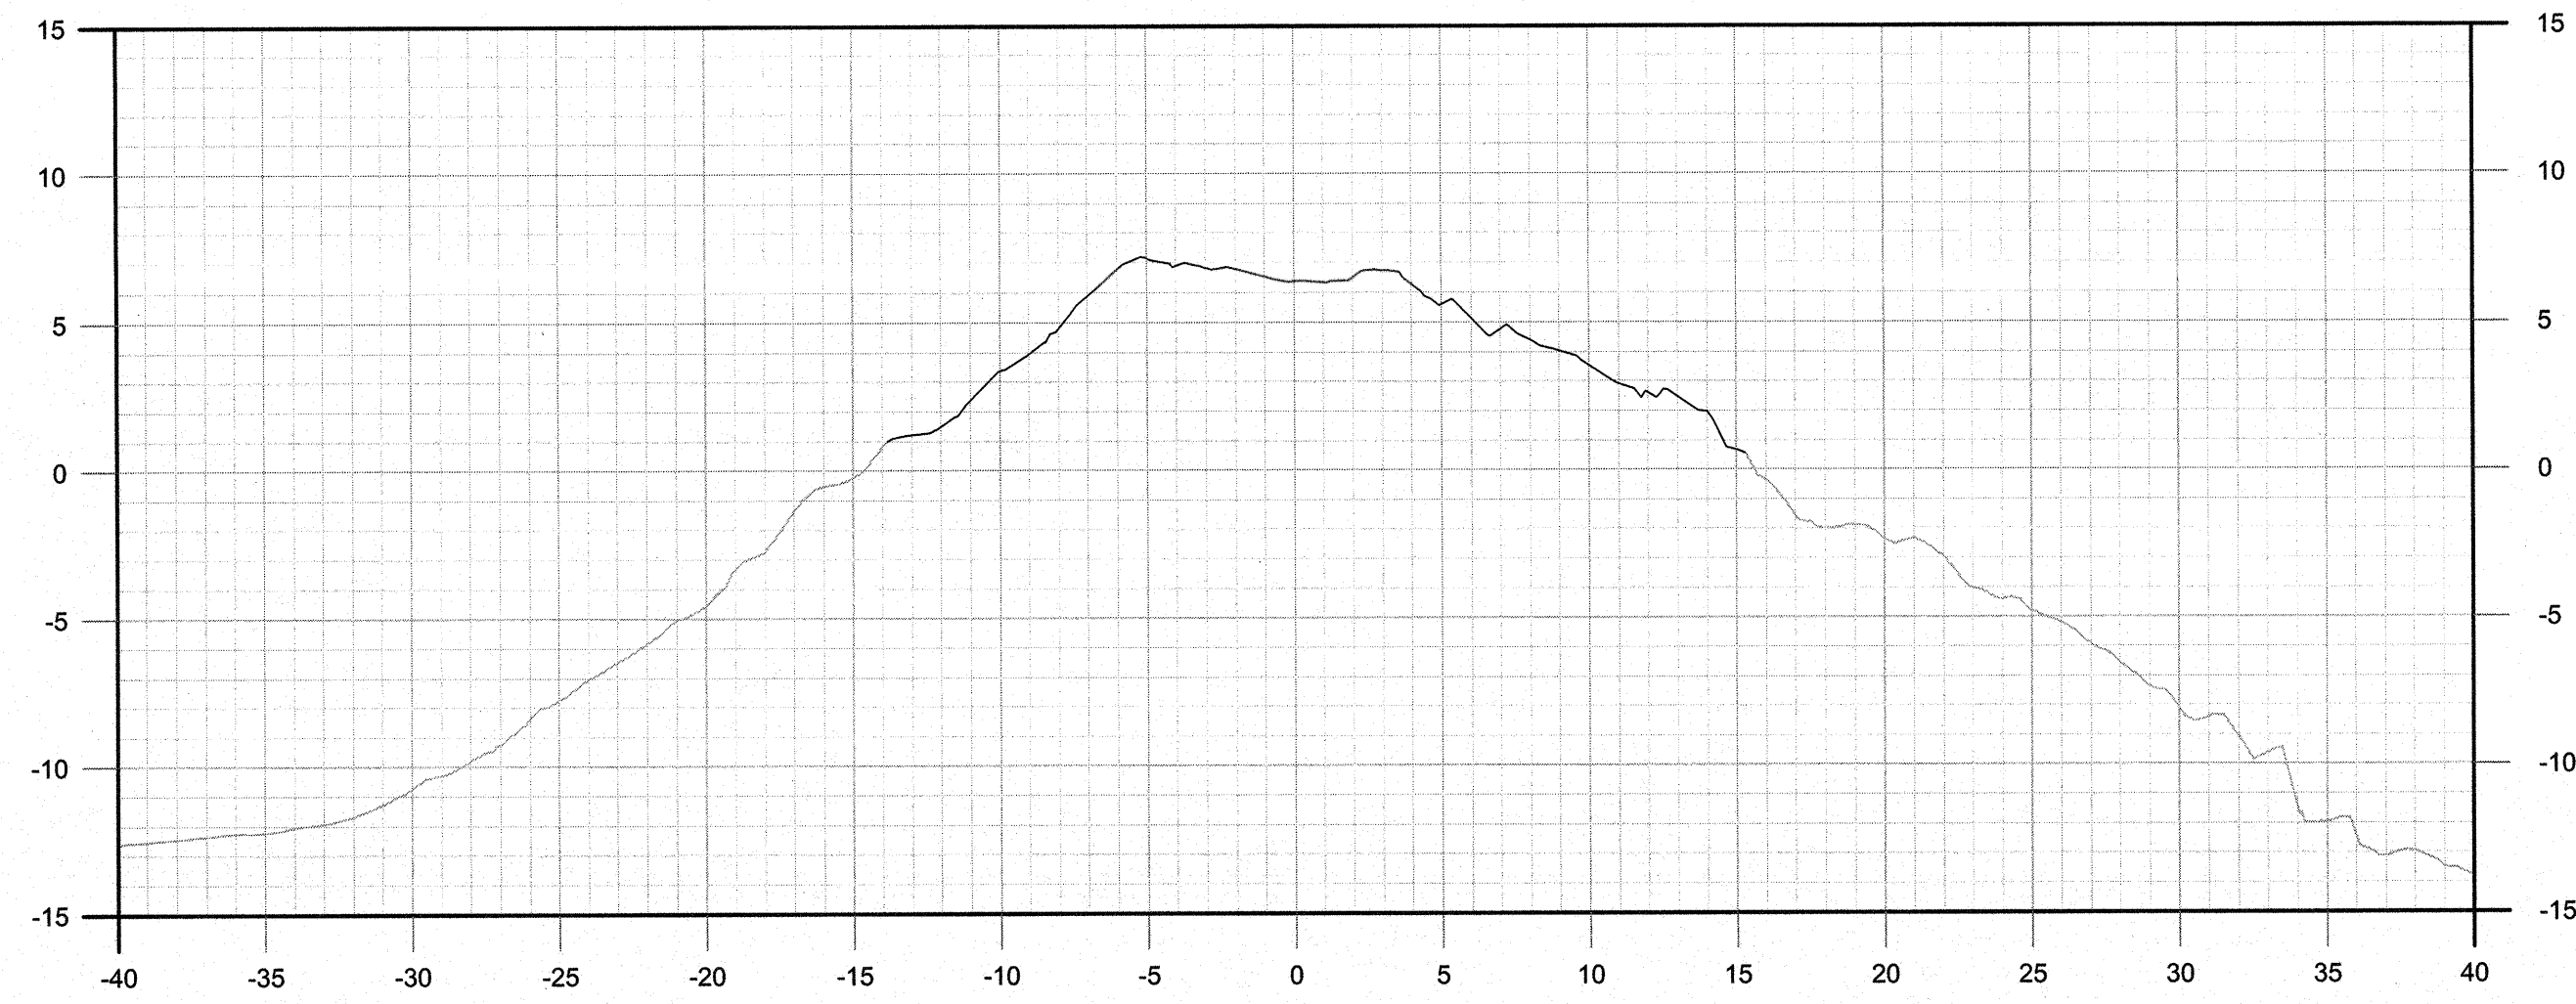


CH.: 10+230

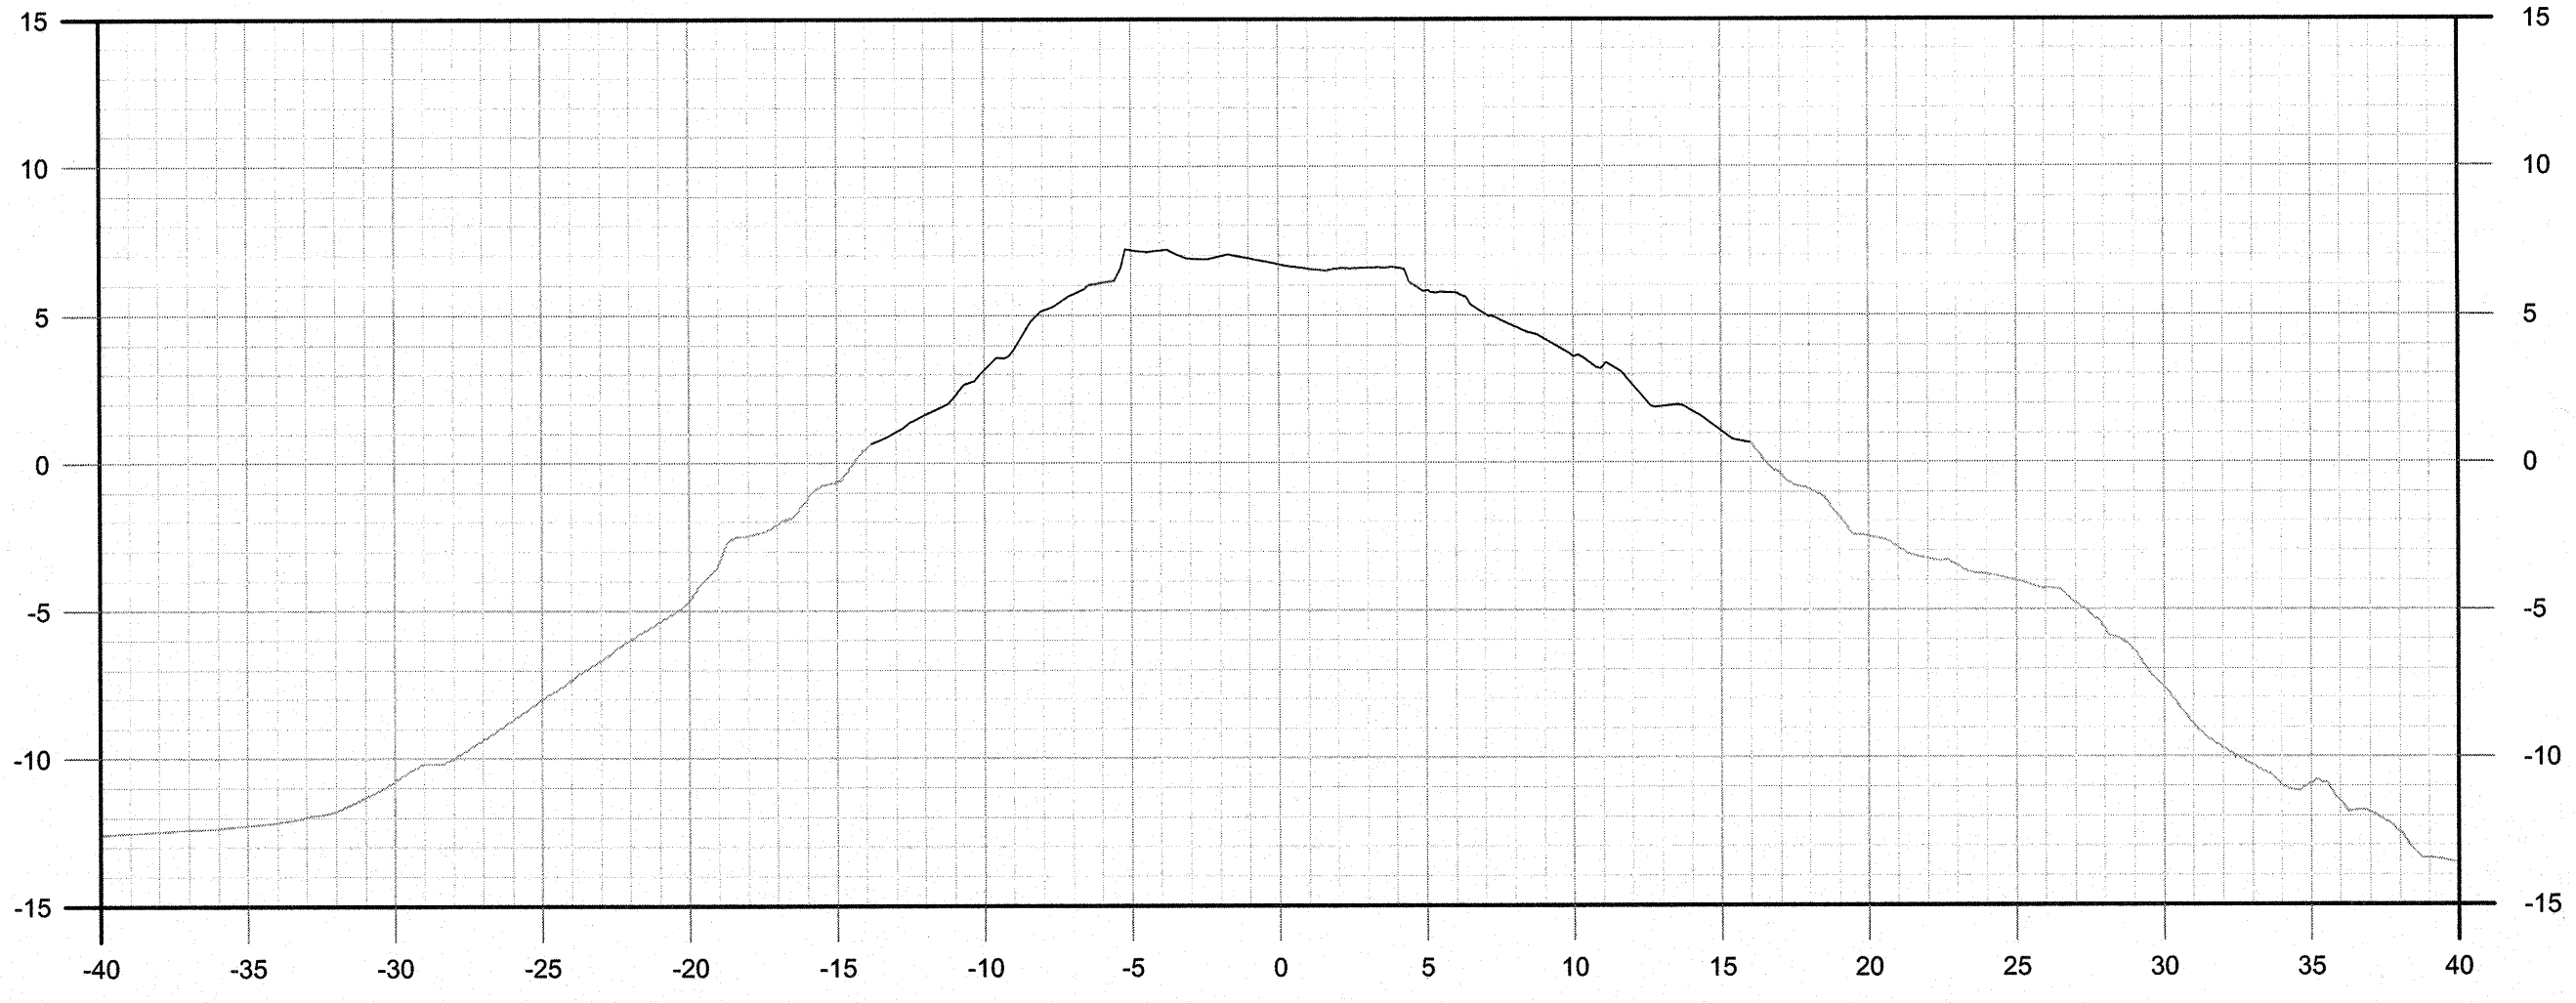



CH.: 10+235

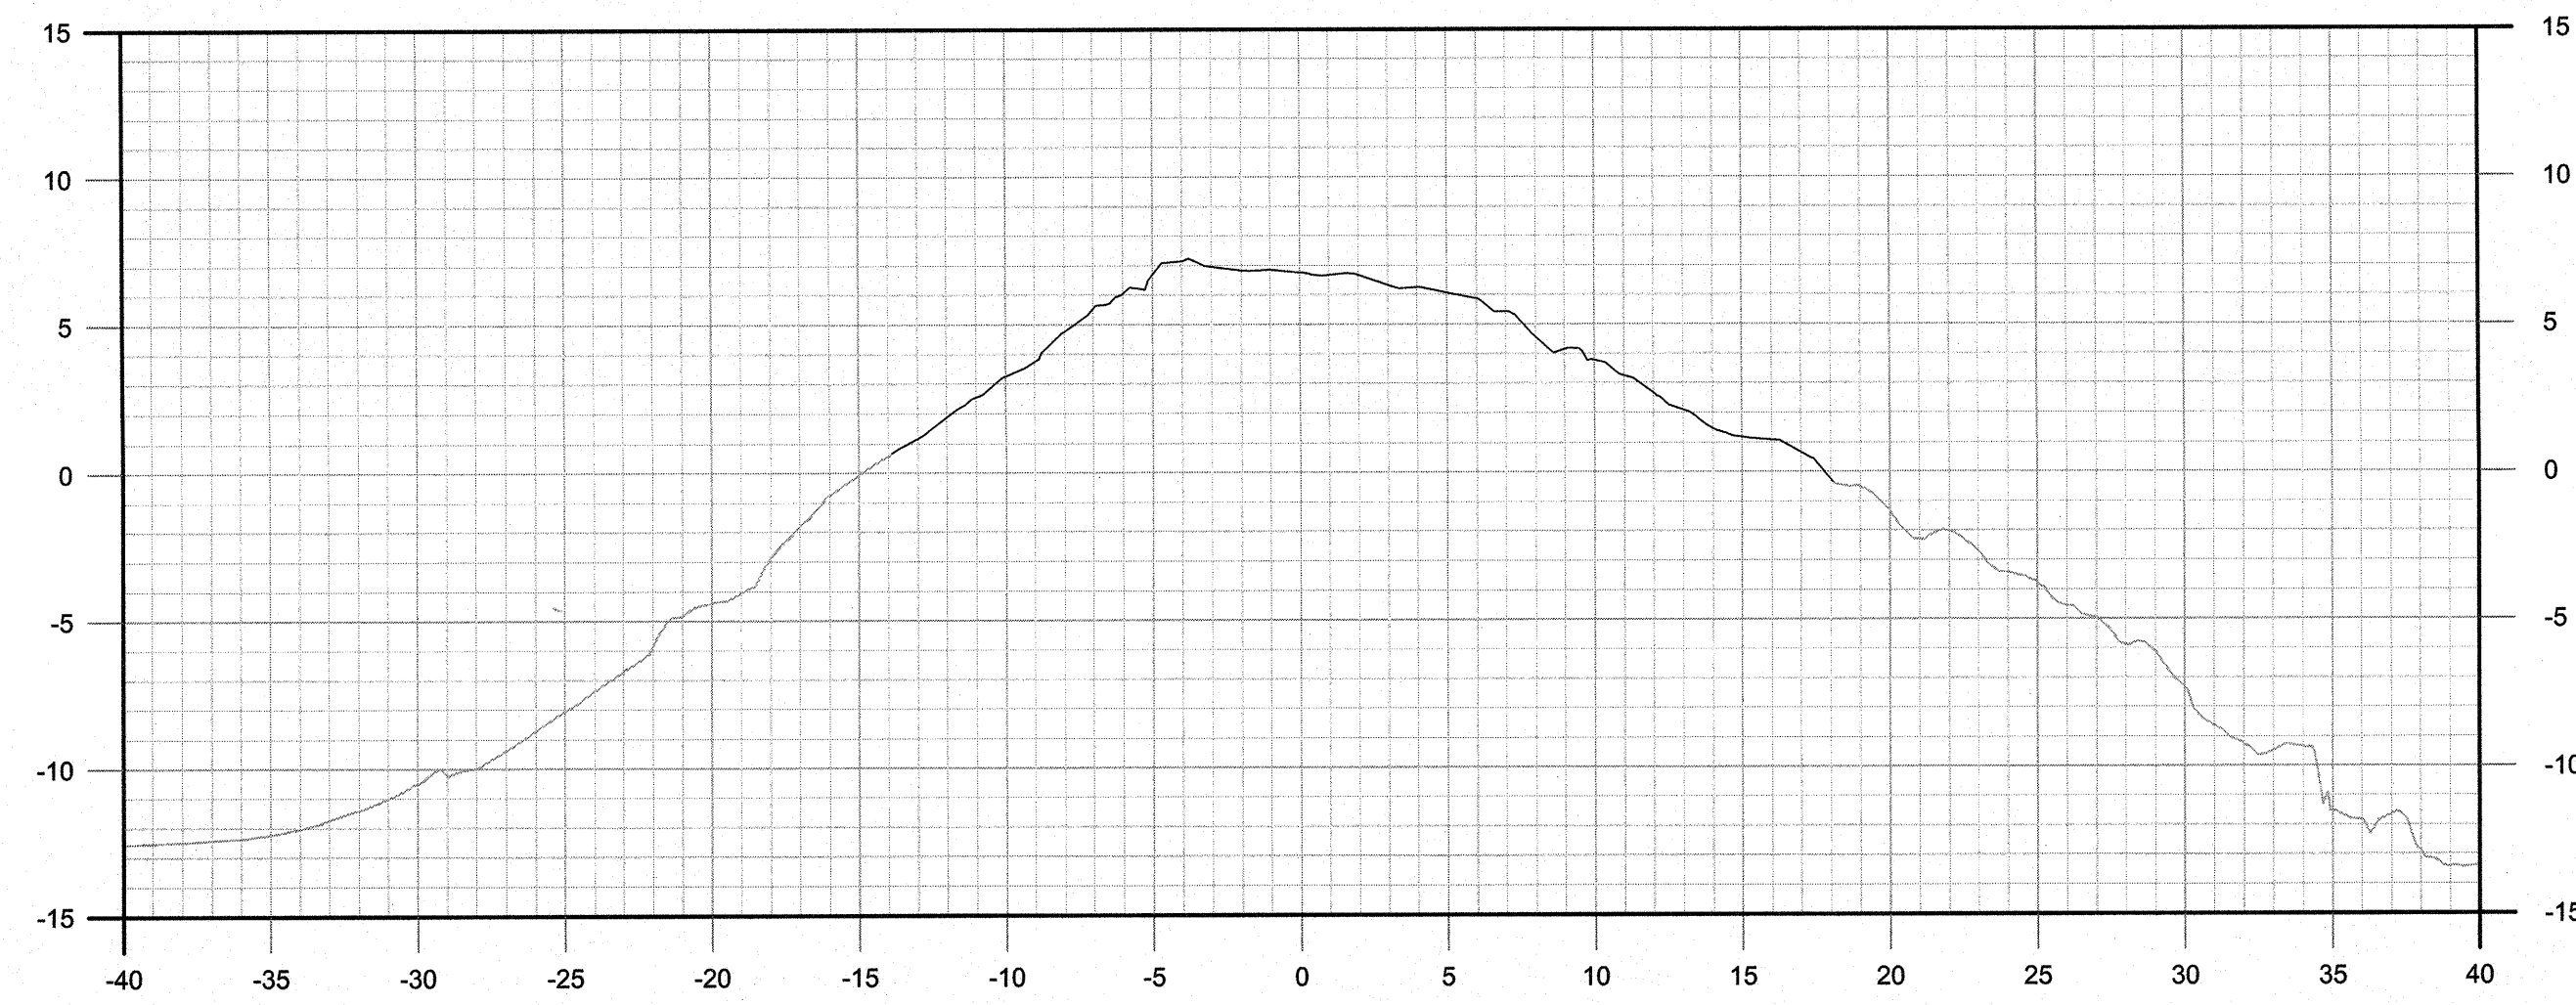

CH.: 10+240

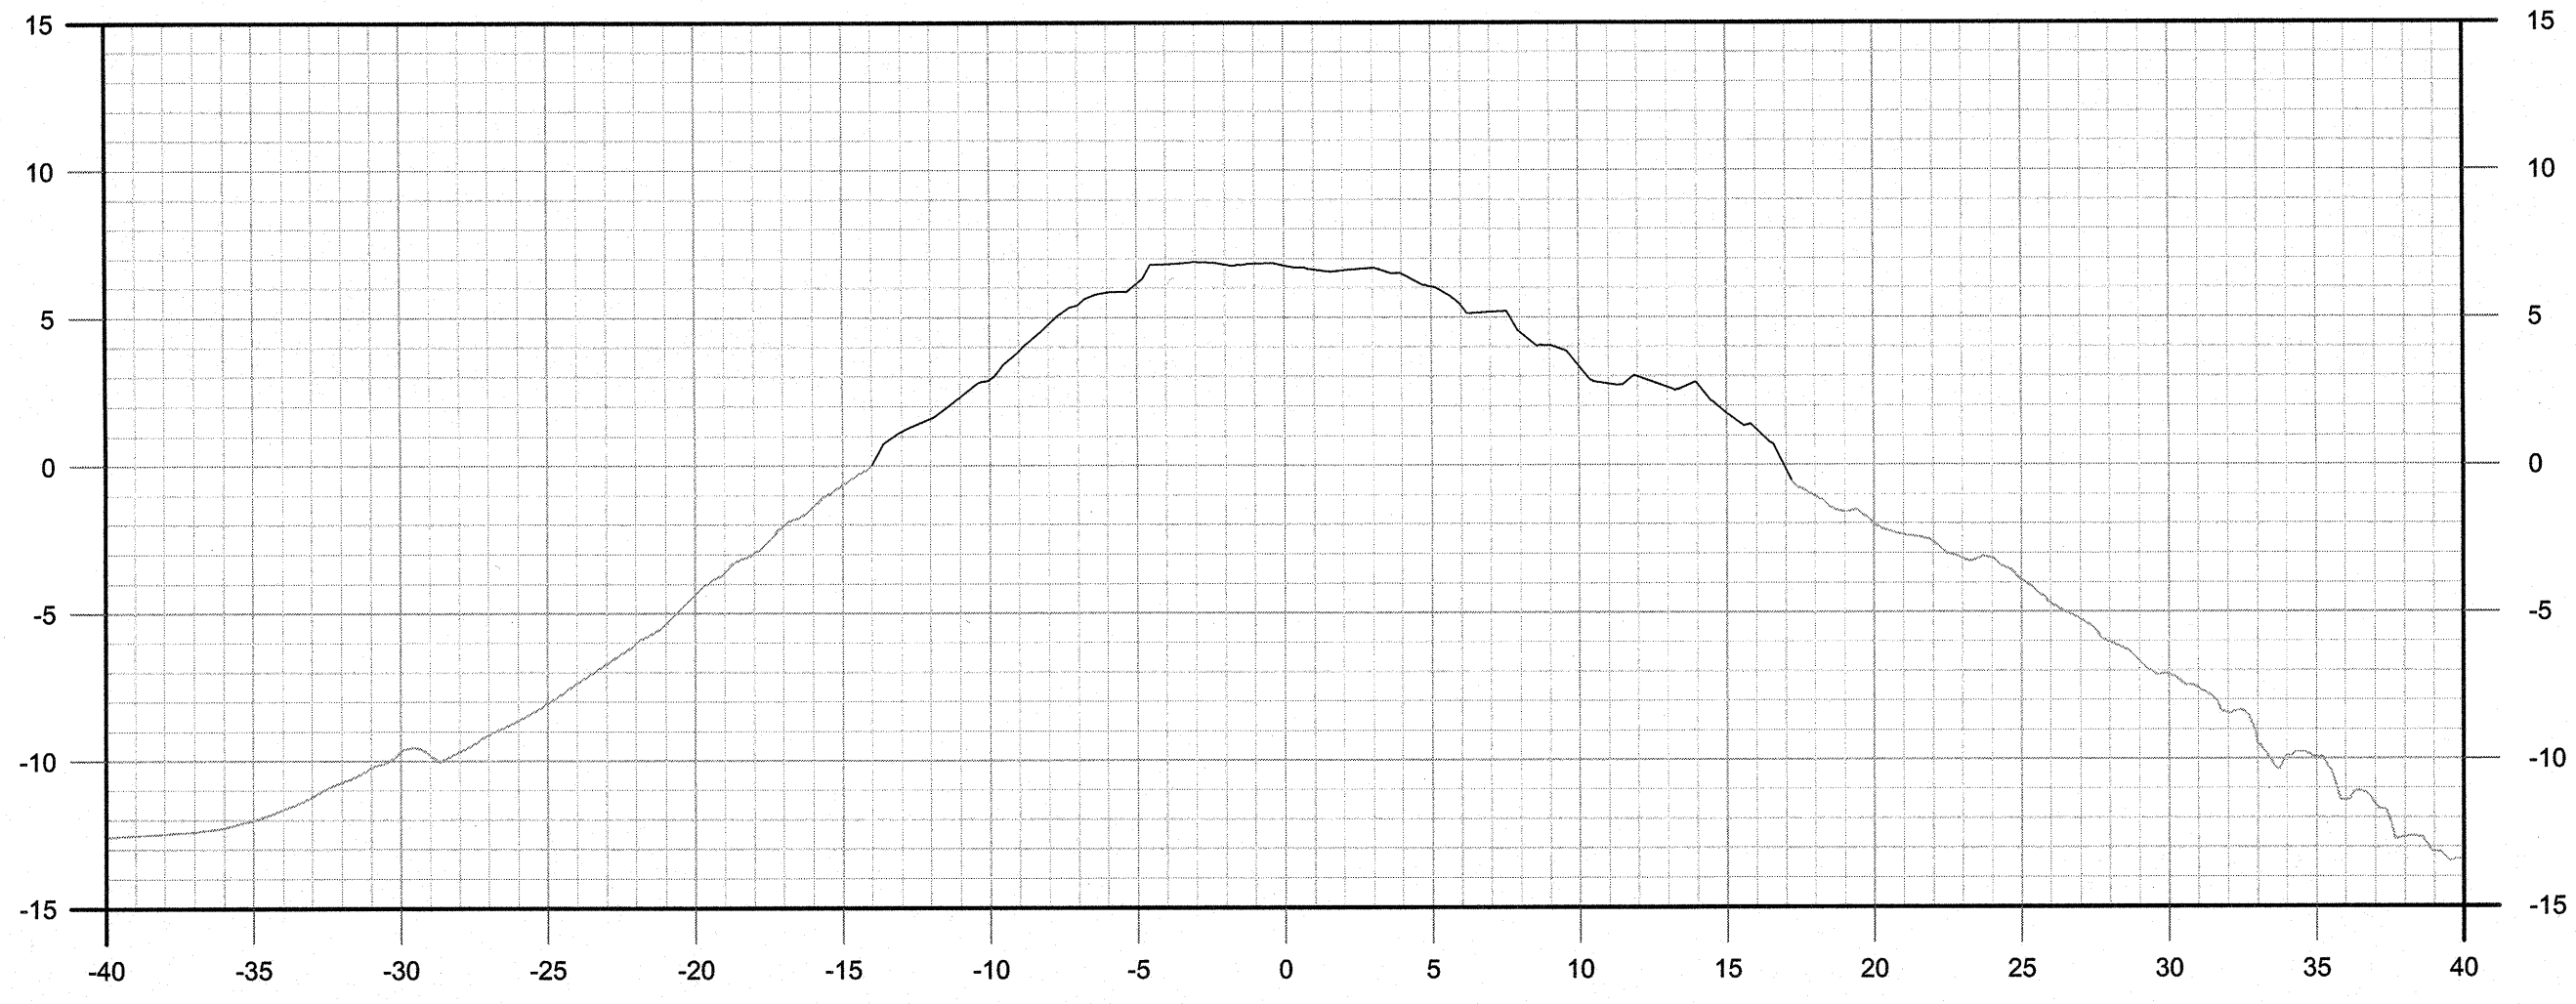

CH.: 10+245

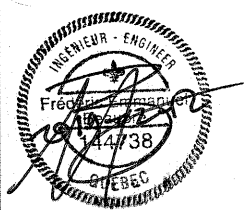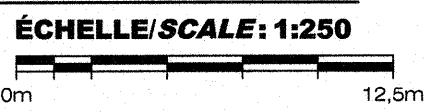

00	POUR SOUMISSION / FOR TENDER	2019-02-12
révisions revisions		date

A	A no. du détail detail no.
B	B no. de la feuille-où détail exigé sheet no. - where detail required
C	C no. de la feuille-où détaillé sheet no. - where detailed

Projet
GROS-CACOUNA
COMITÉ
MONTMAGNY-L'ISLET-KAMOURASKA-RIVIÈRE-DU-LOUP
COUNTY

RÉFECTION DU BRISE-LAMES NORD
REPAIR OF NORTHERN BREAKWATER

Dessin
Drawing

BRISE-LAME NORD
COUPES TRANSVERSALES
NORTHERN BREAKWATER
CROSS-SECTIONS

Conçu par
FRÉDÉRIC BEAUPRÉ, ING.

Dessiné par
ALEXANDRE D. DUFOUR, TECH.







Approuvé par



Soumission
FRÉDÉRIC BEAUPRÉ, ING.
Gestionnaire de projets TPSGC

No de projet
R.090104.001


TPSGC
Nom du fichier
QU-17026-C07

No de plan ou dessin
C08/11

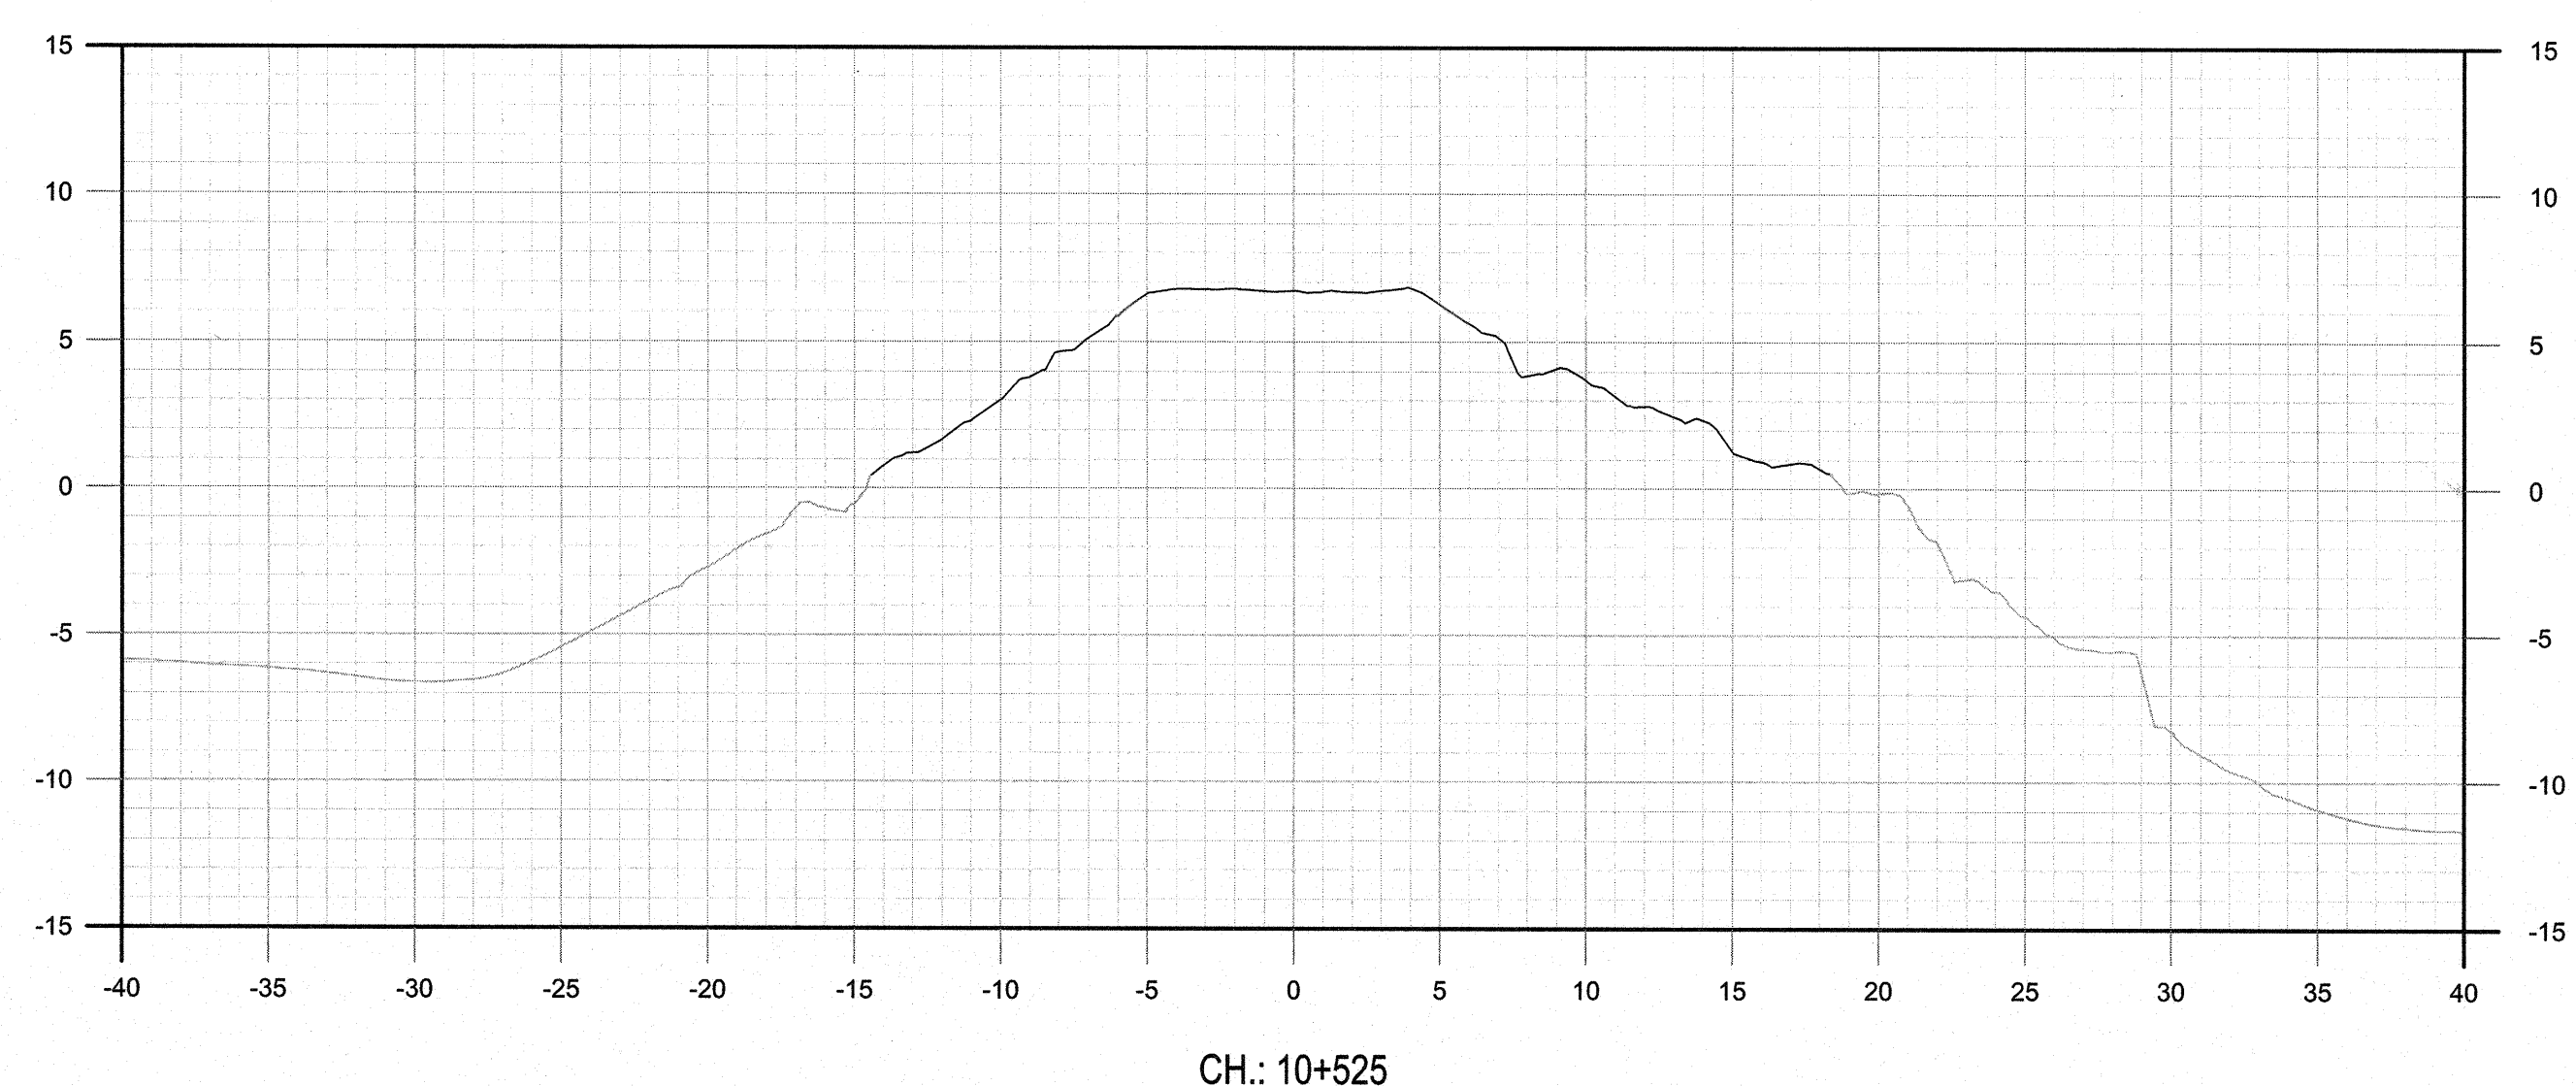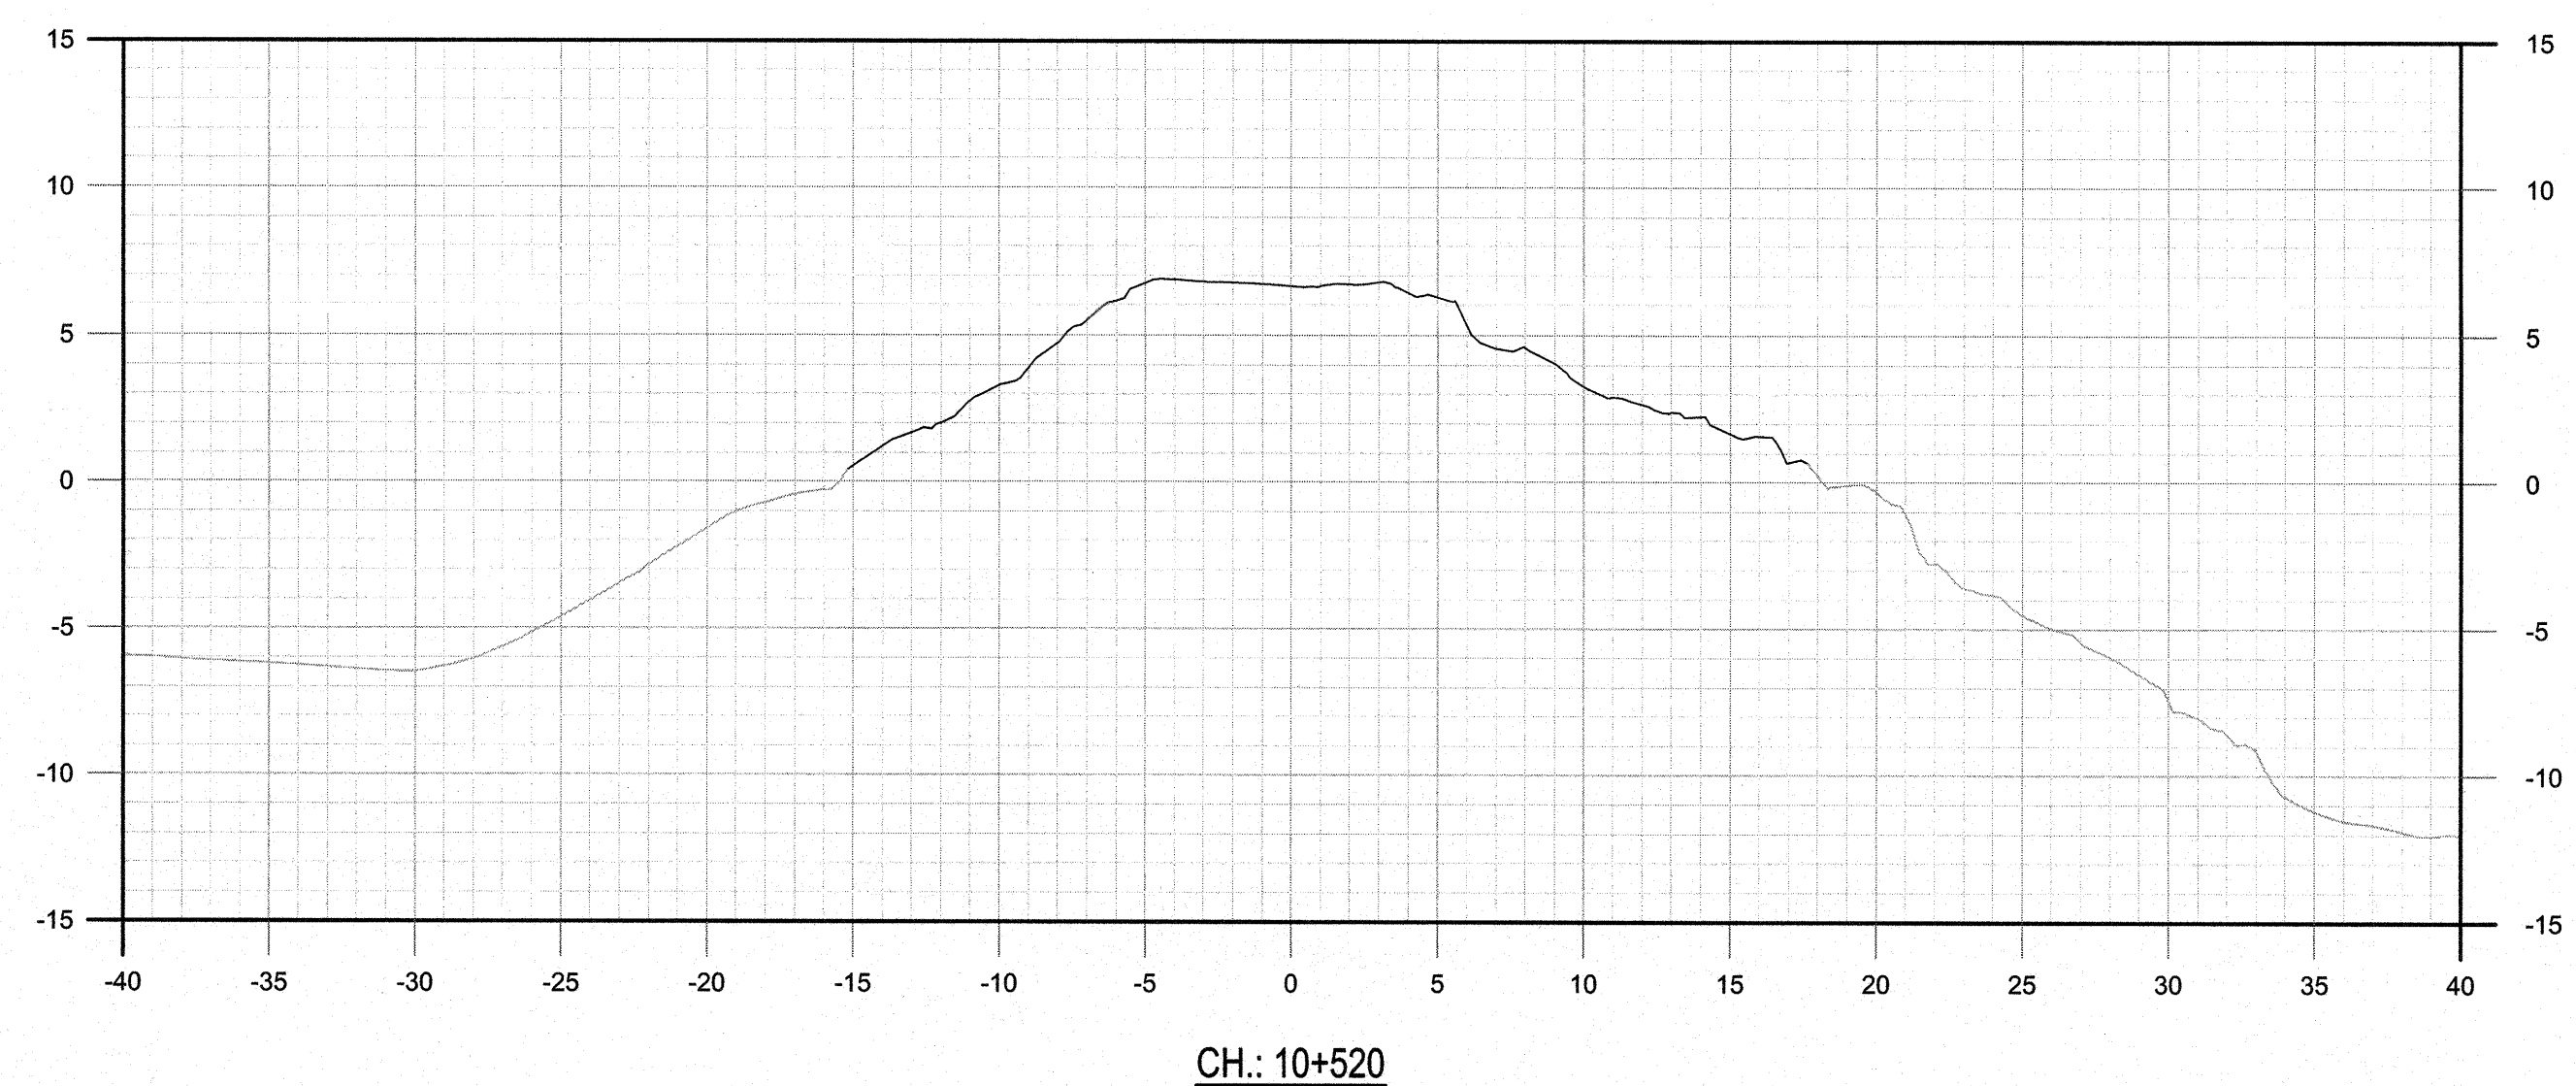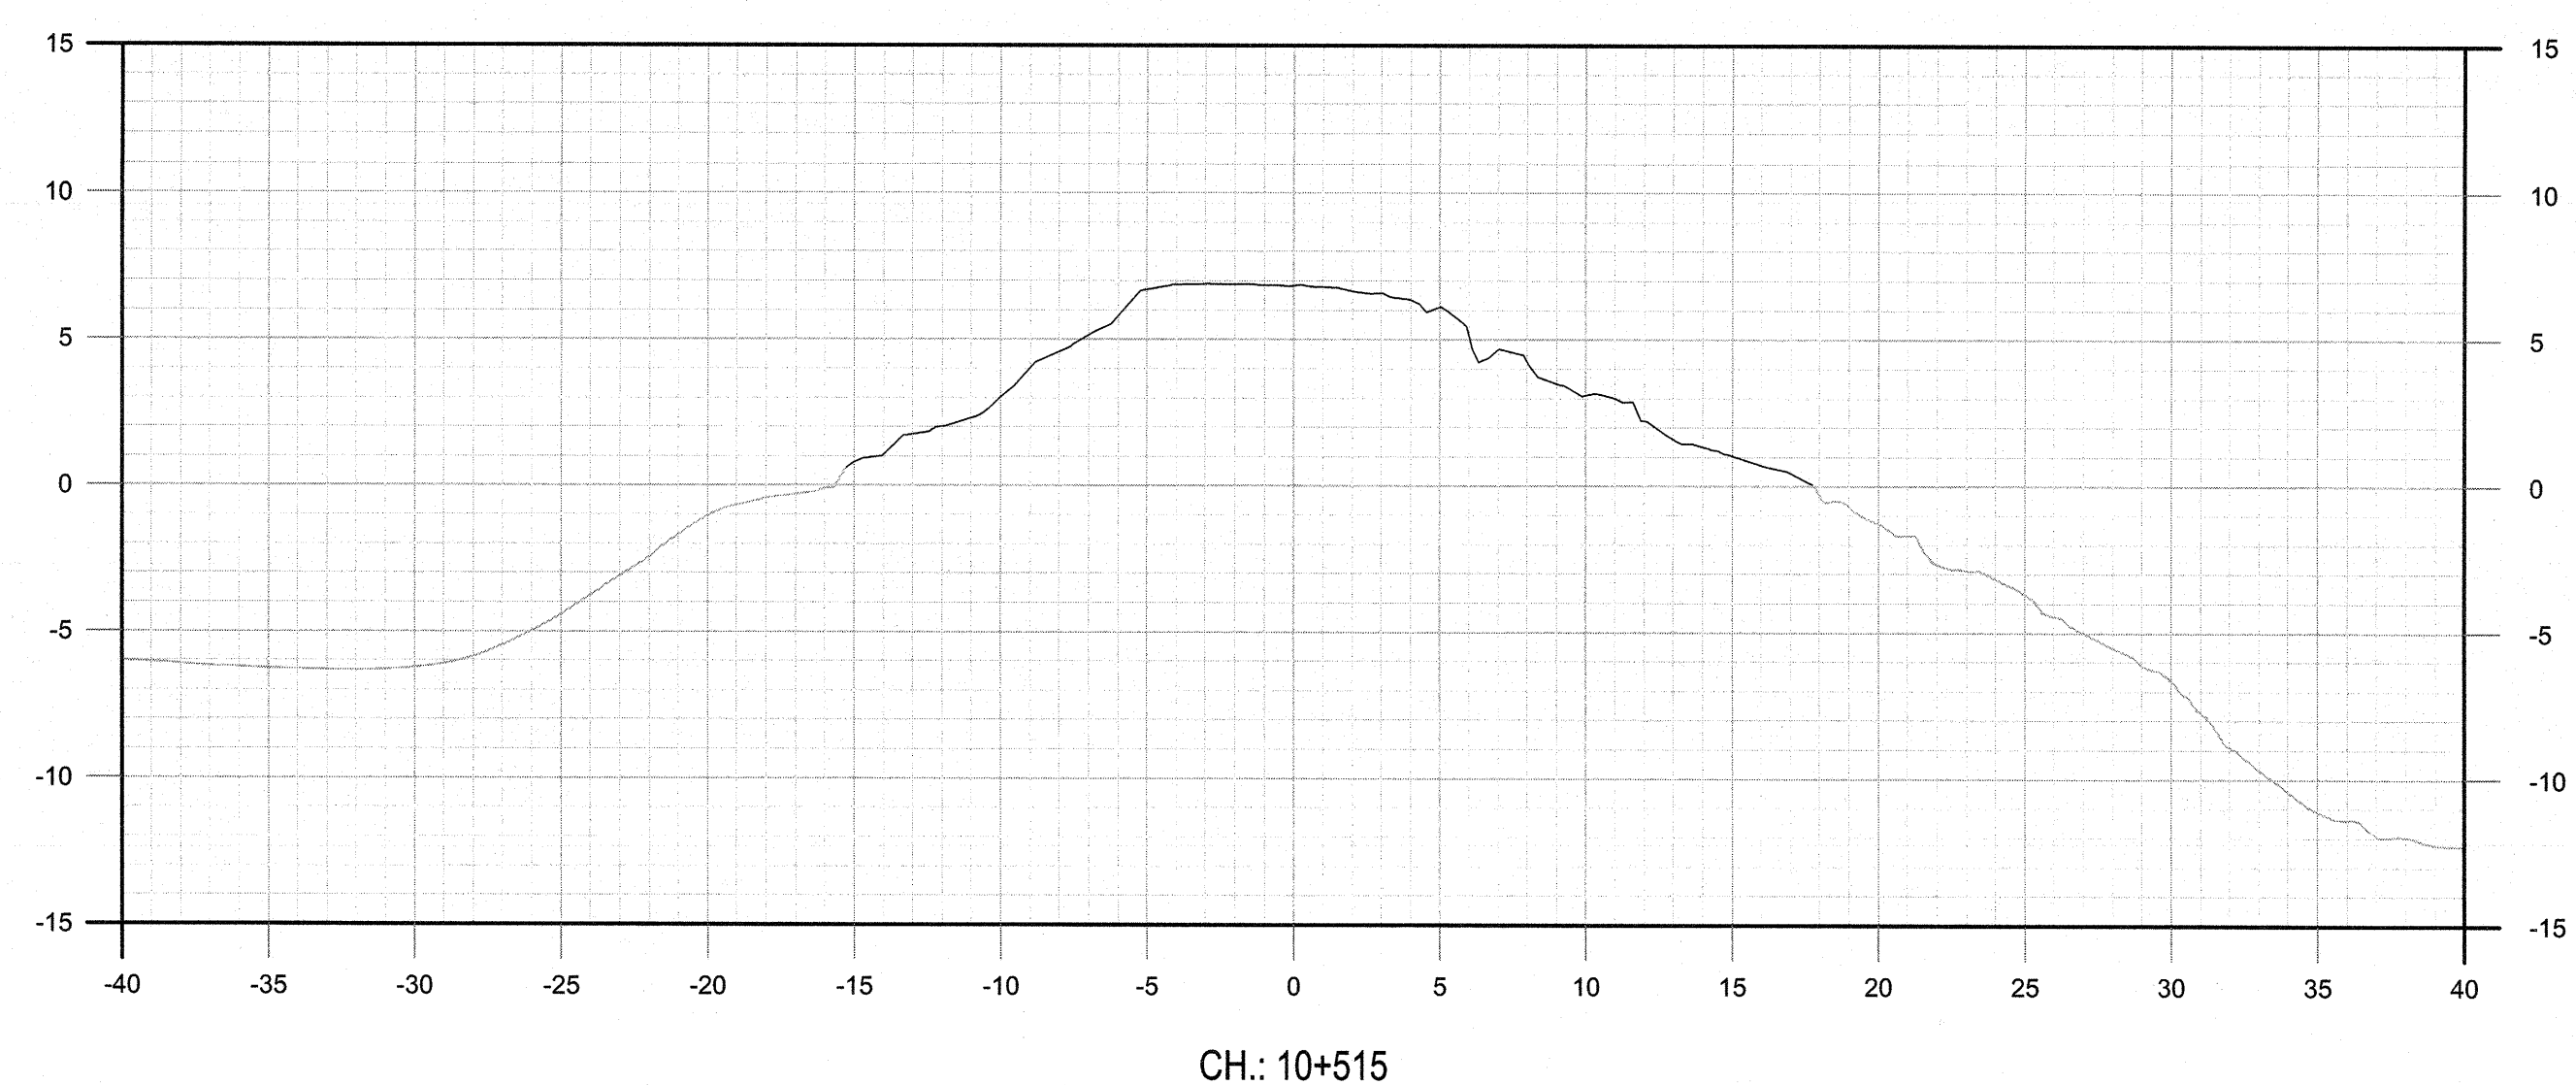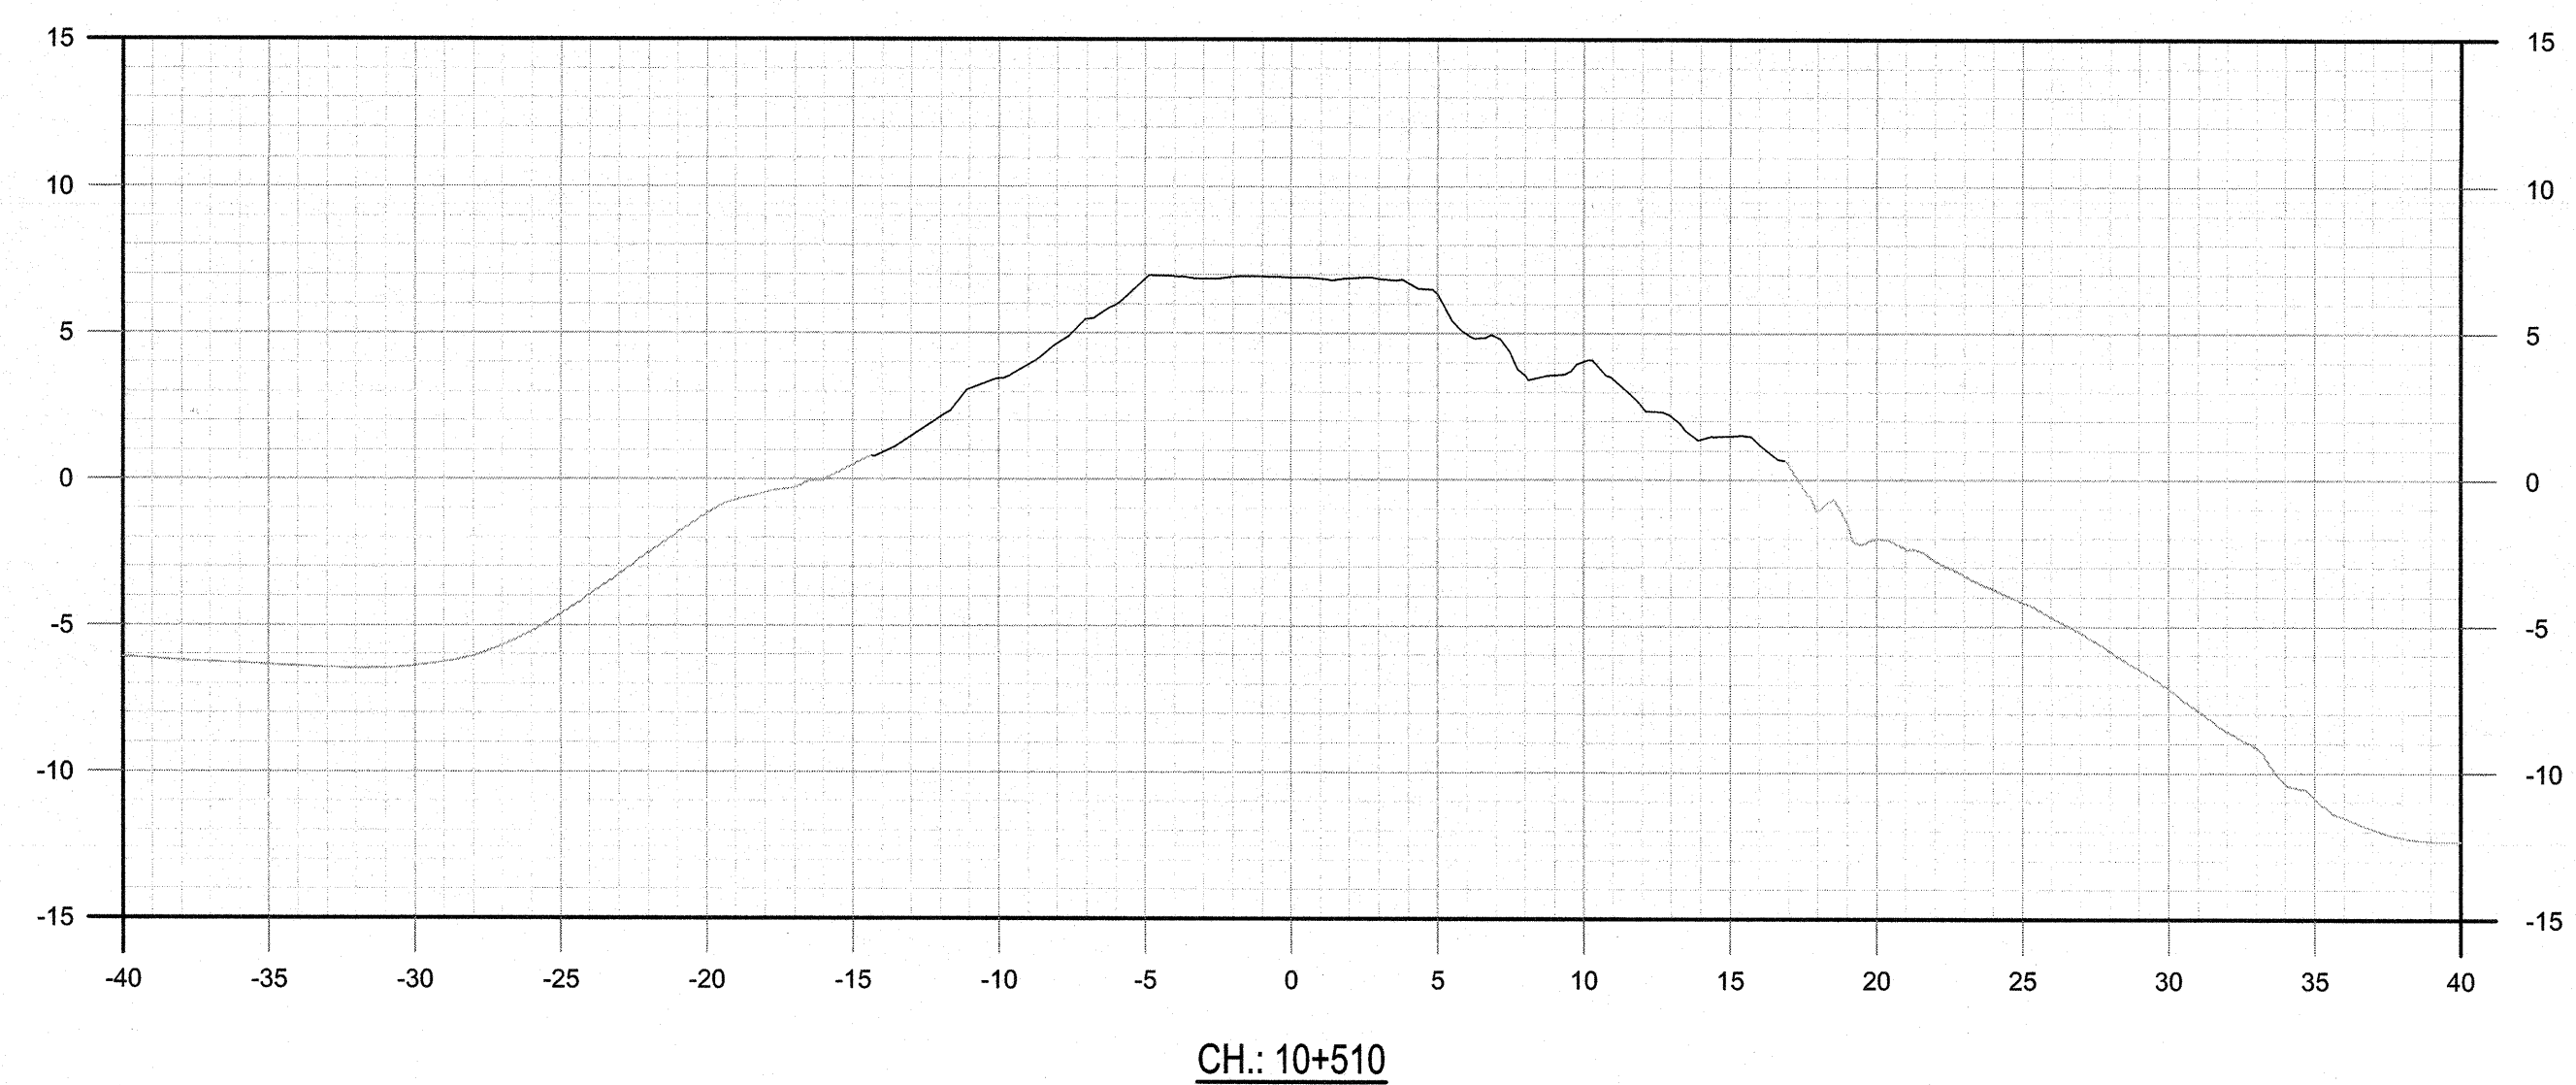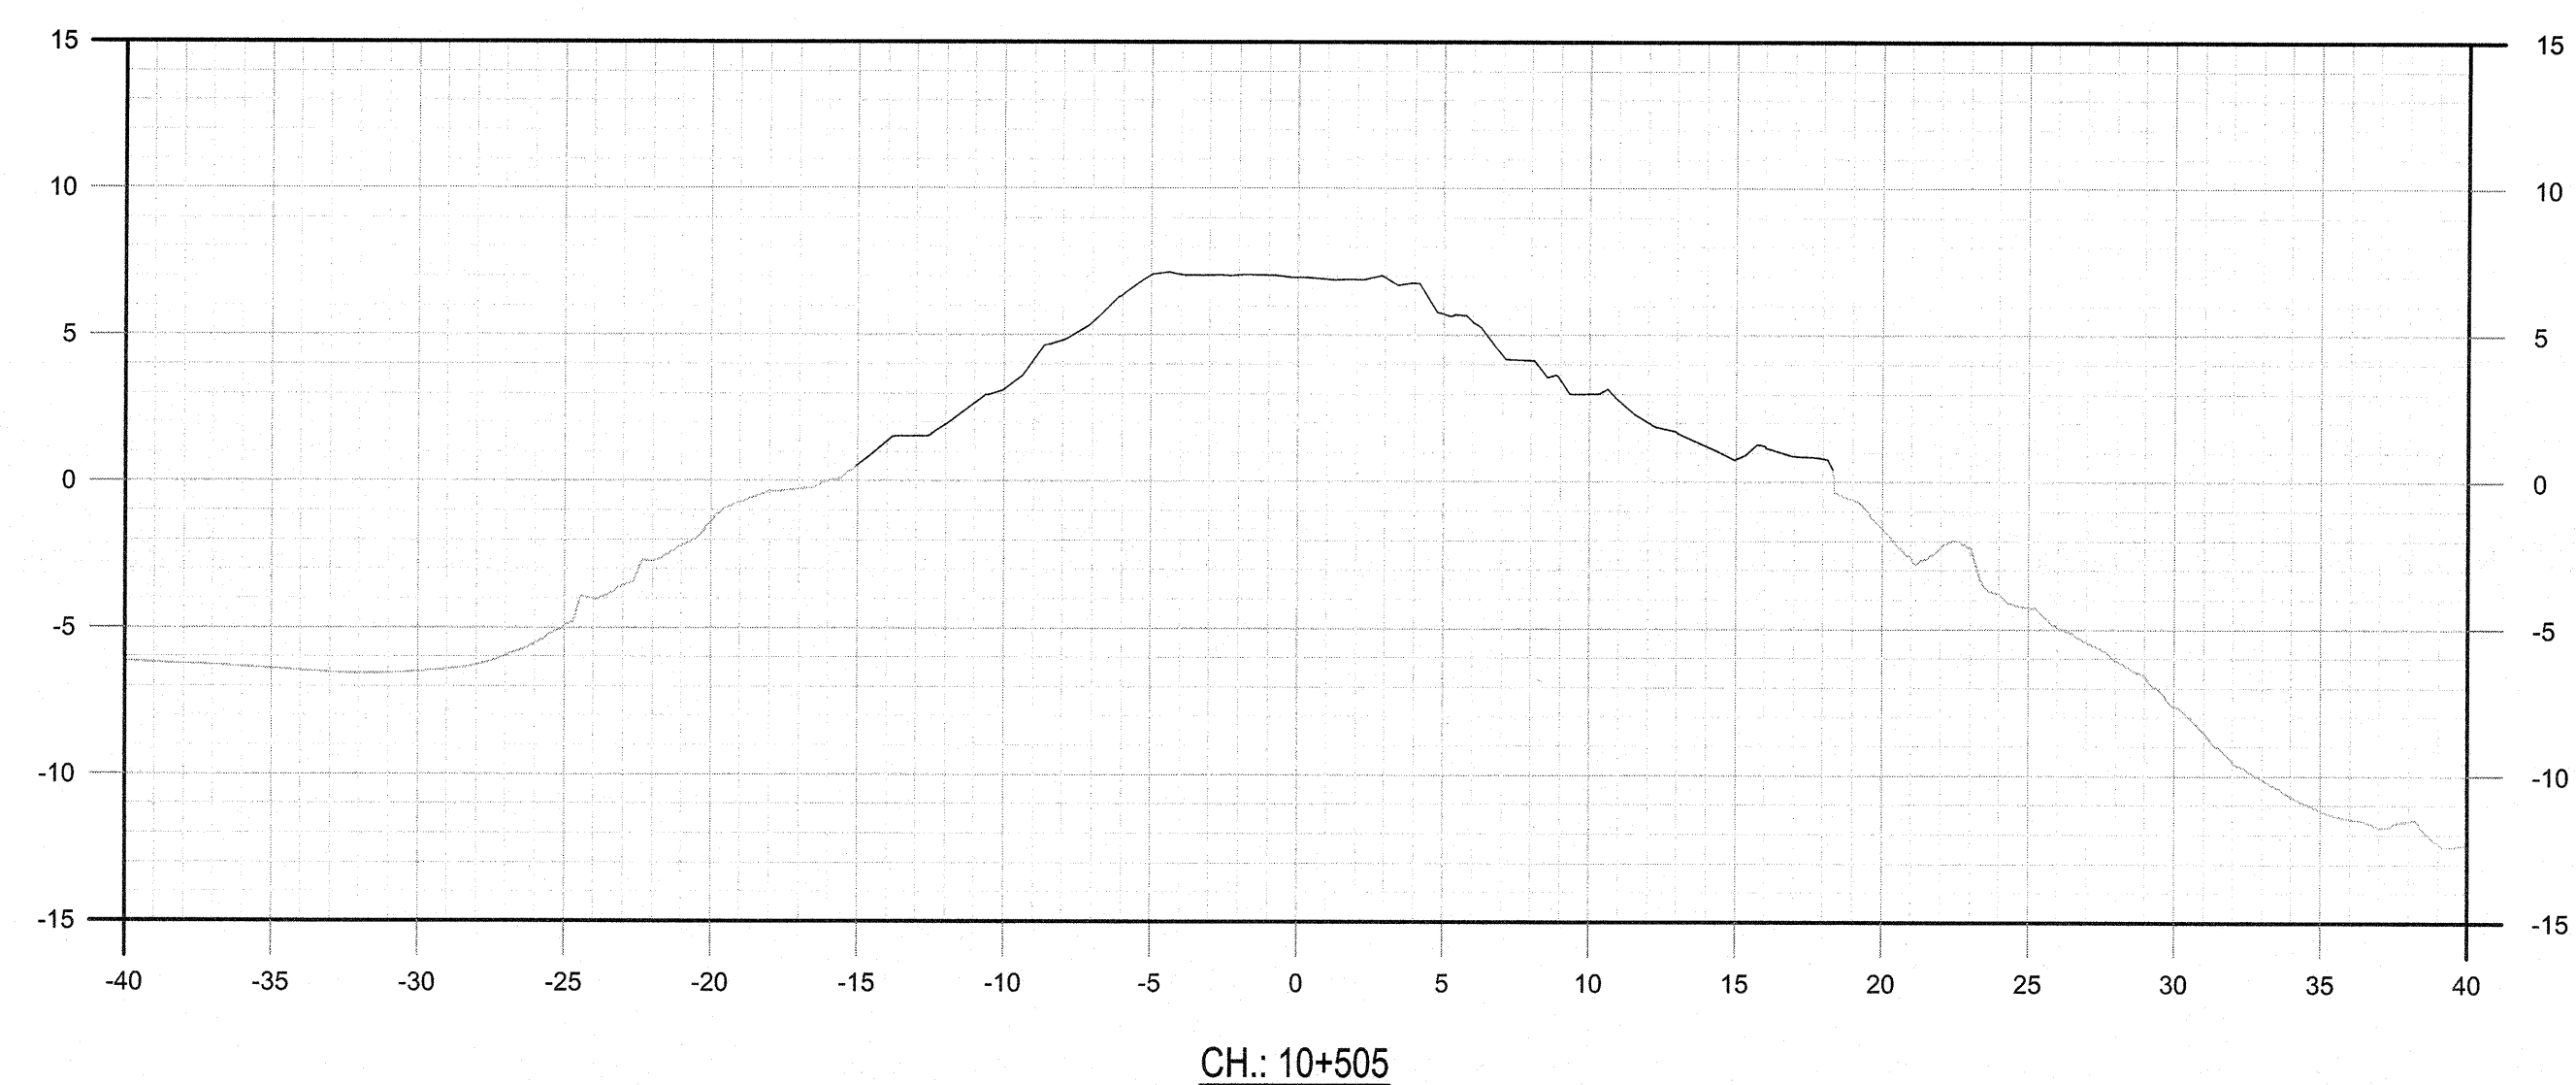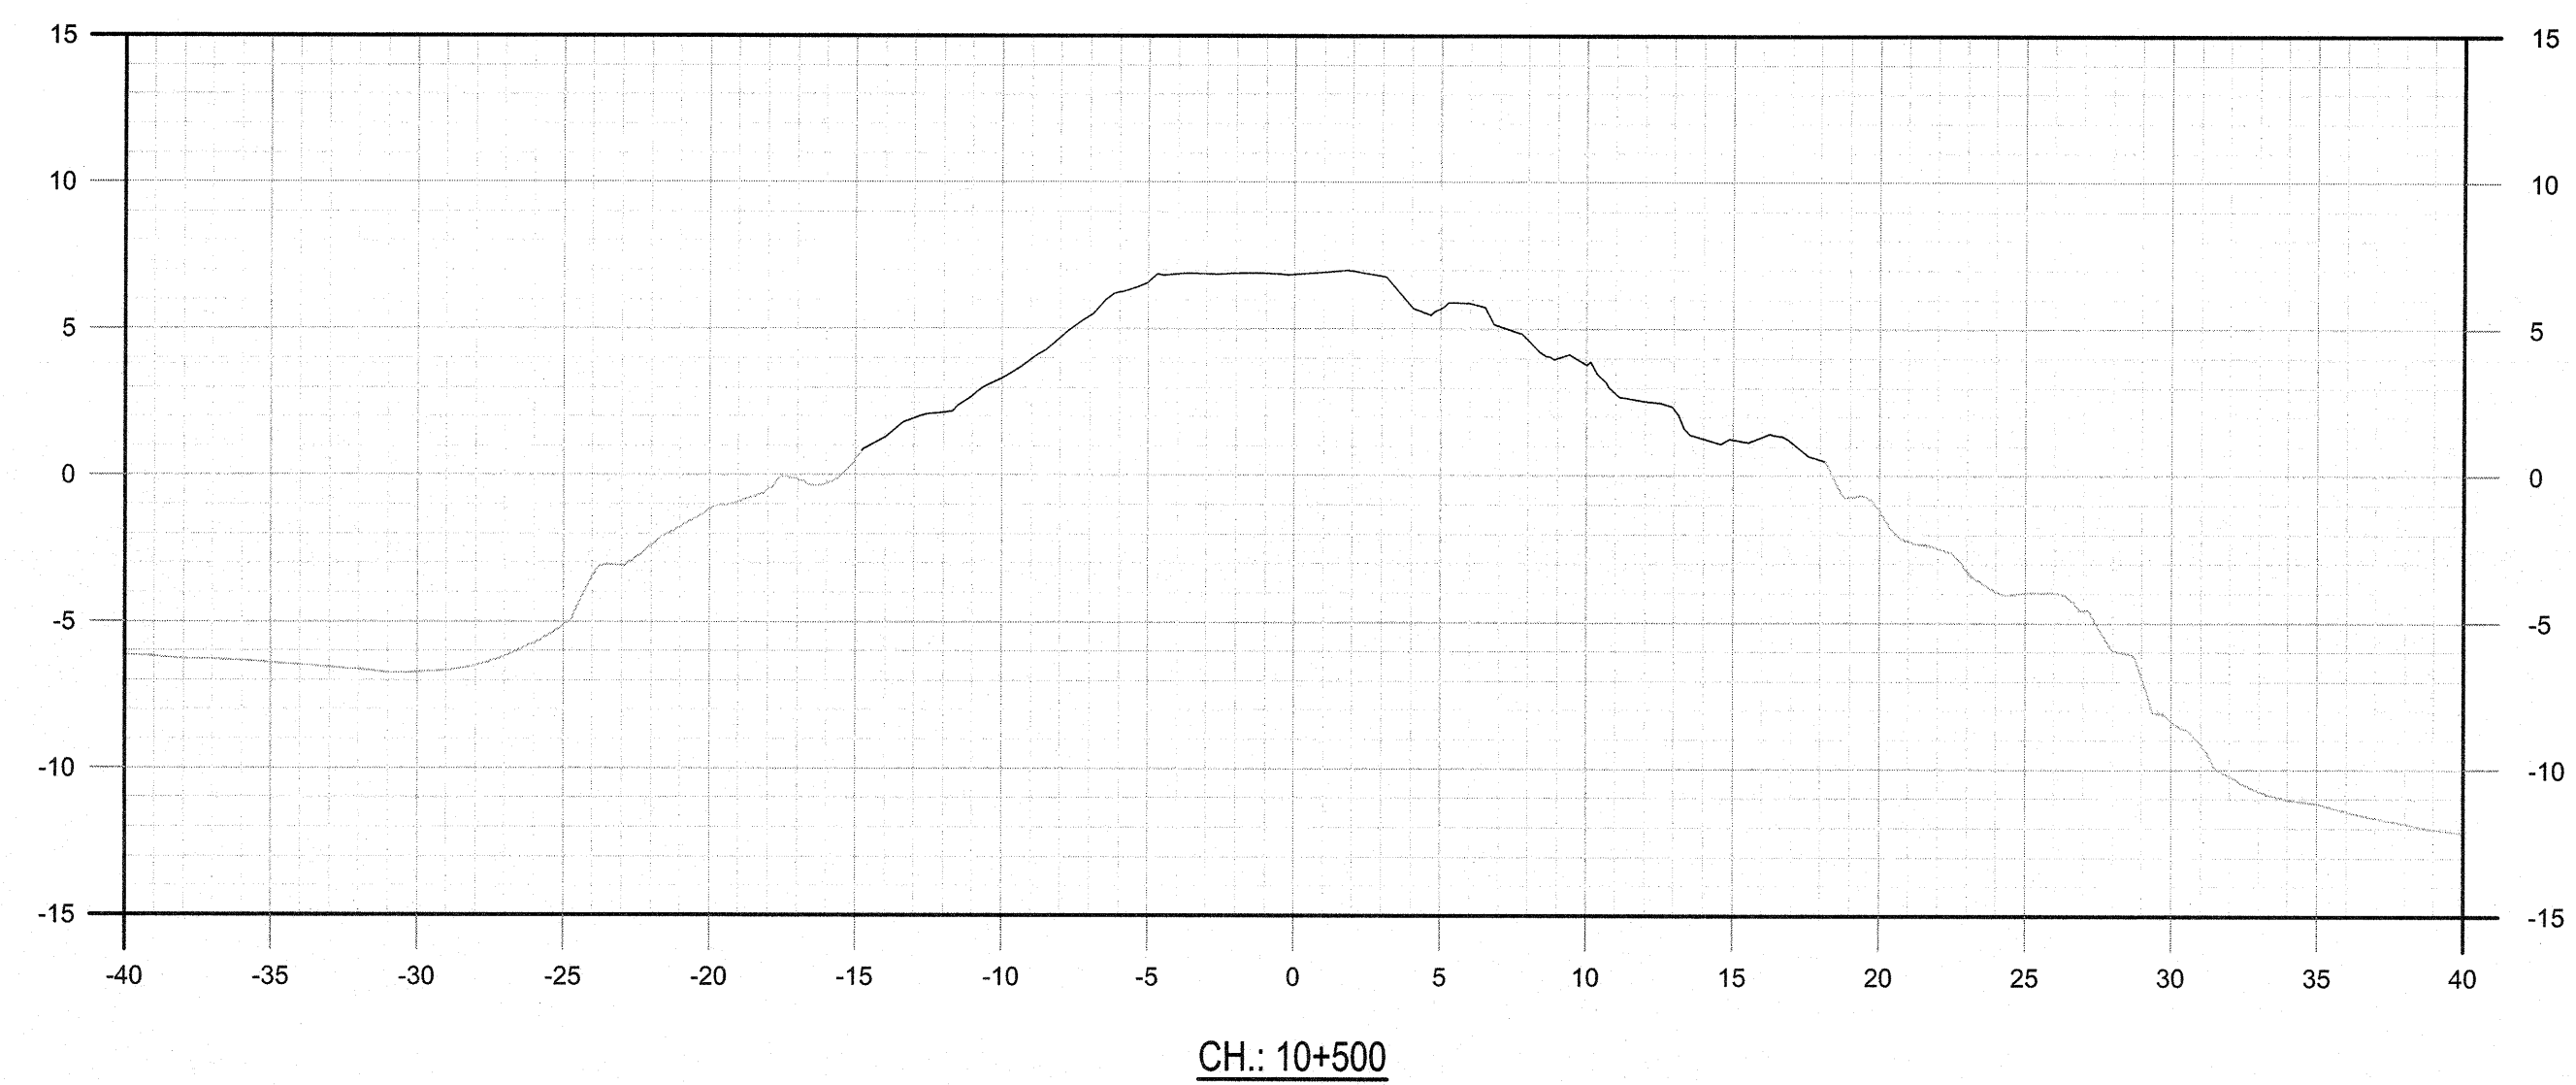


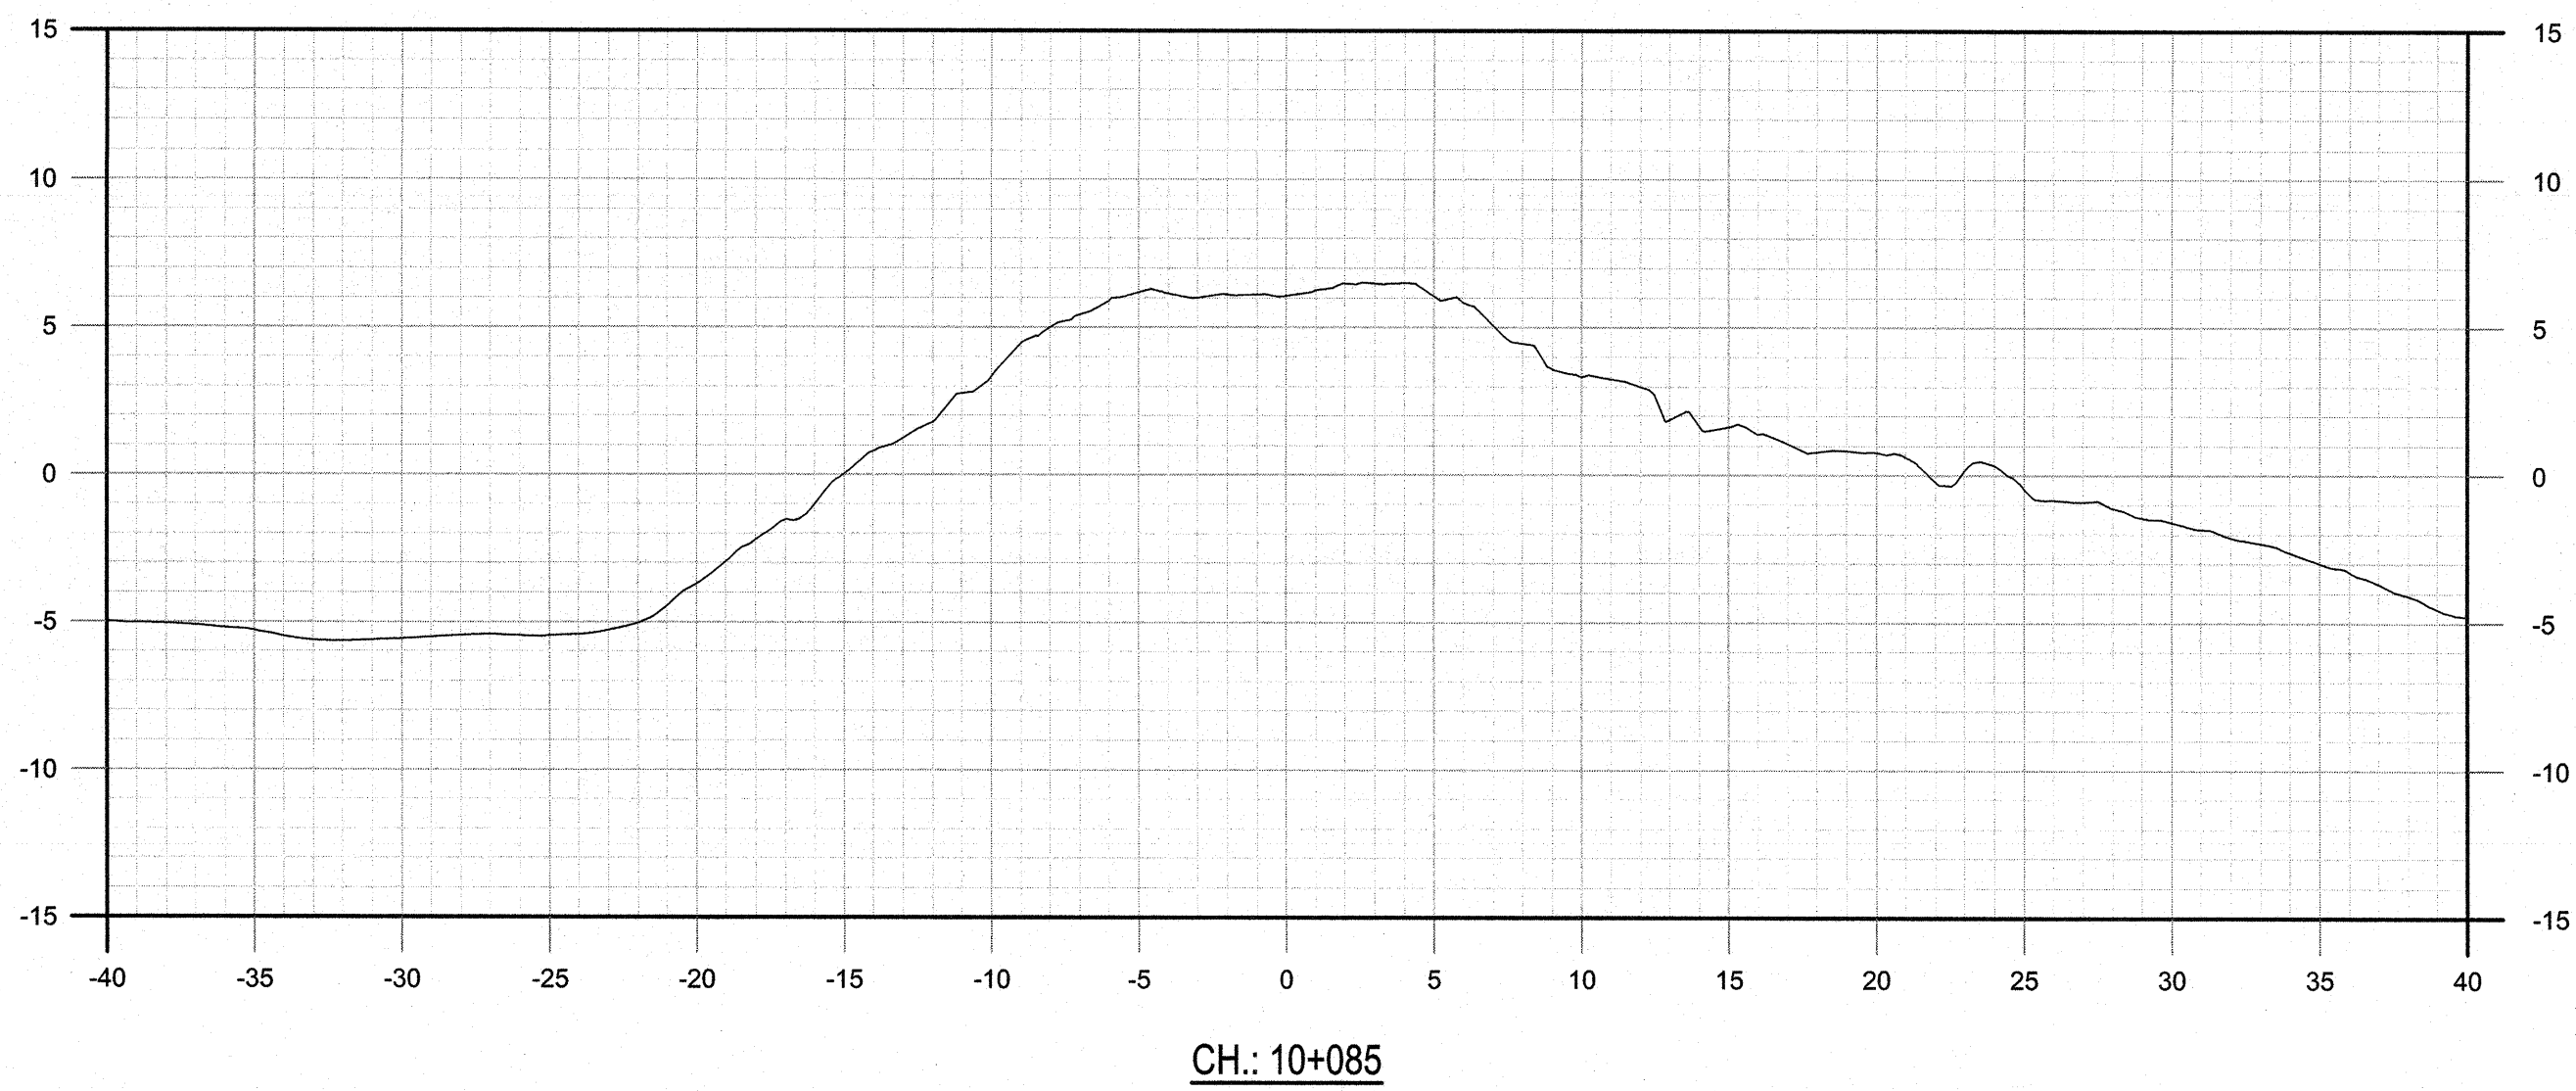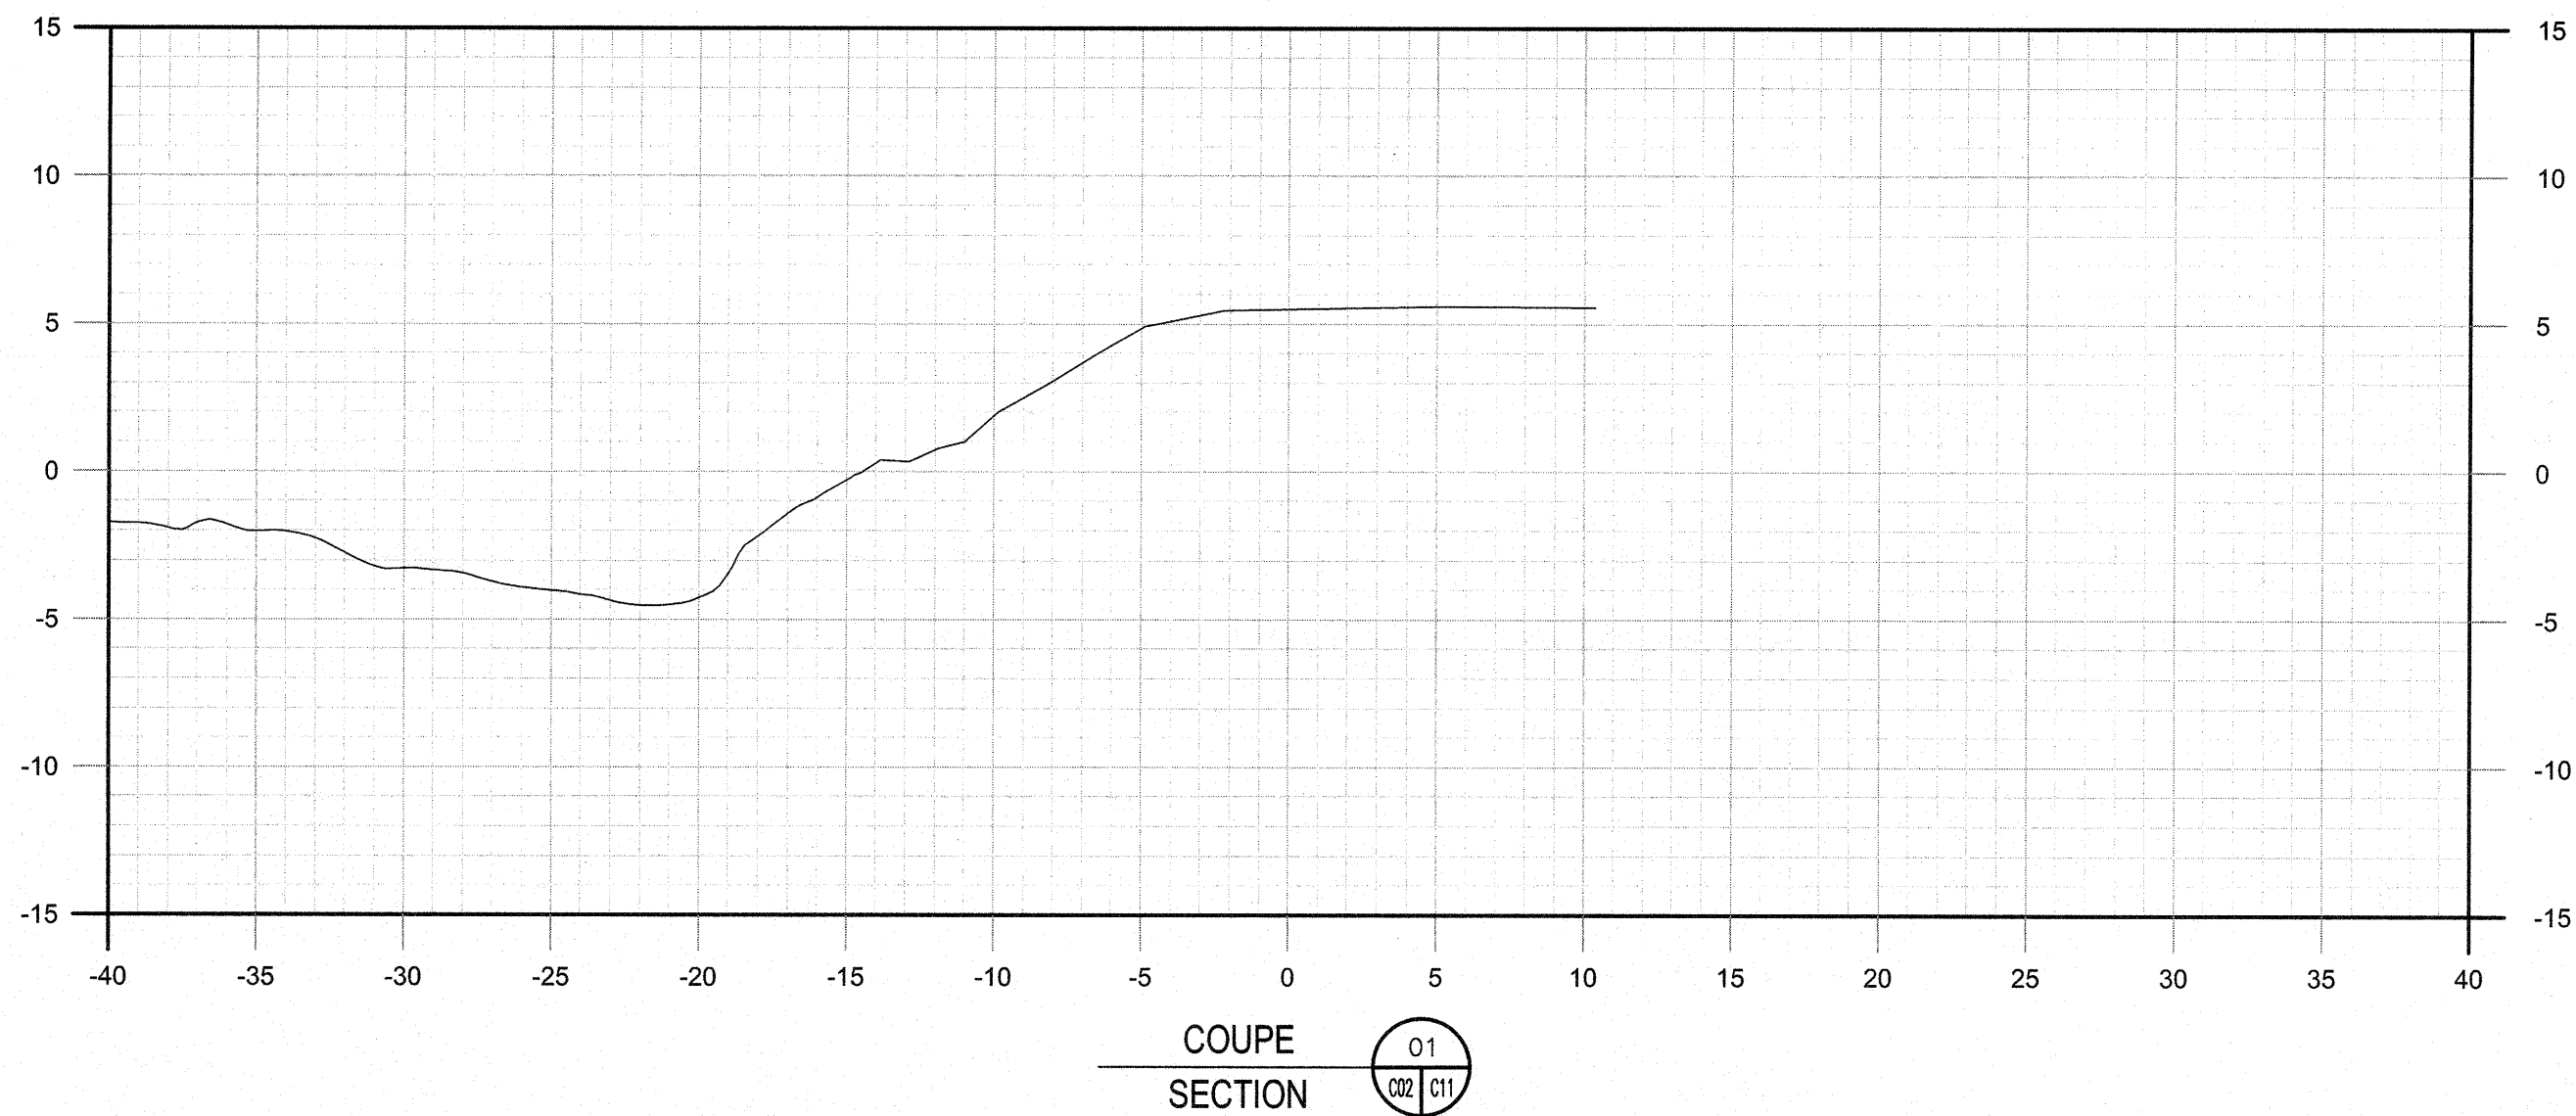


CH.: 10+085

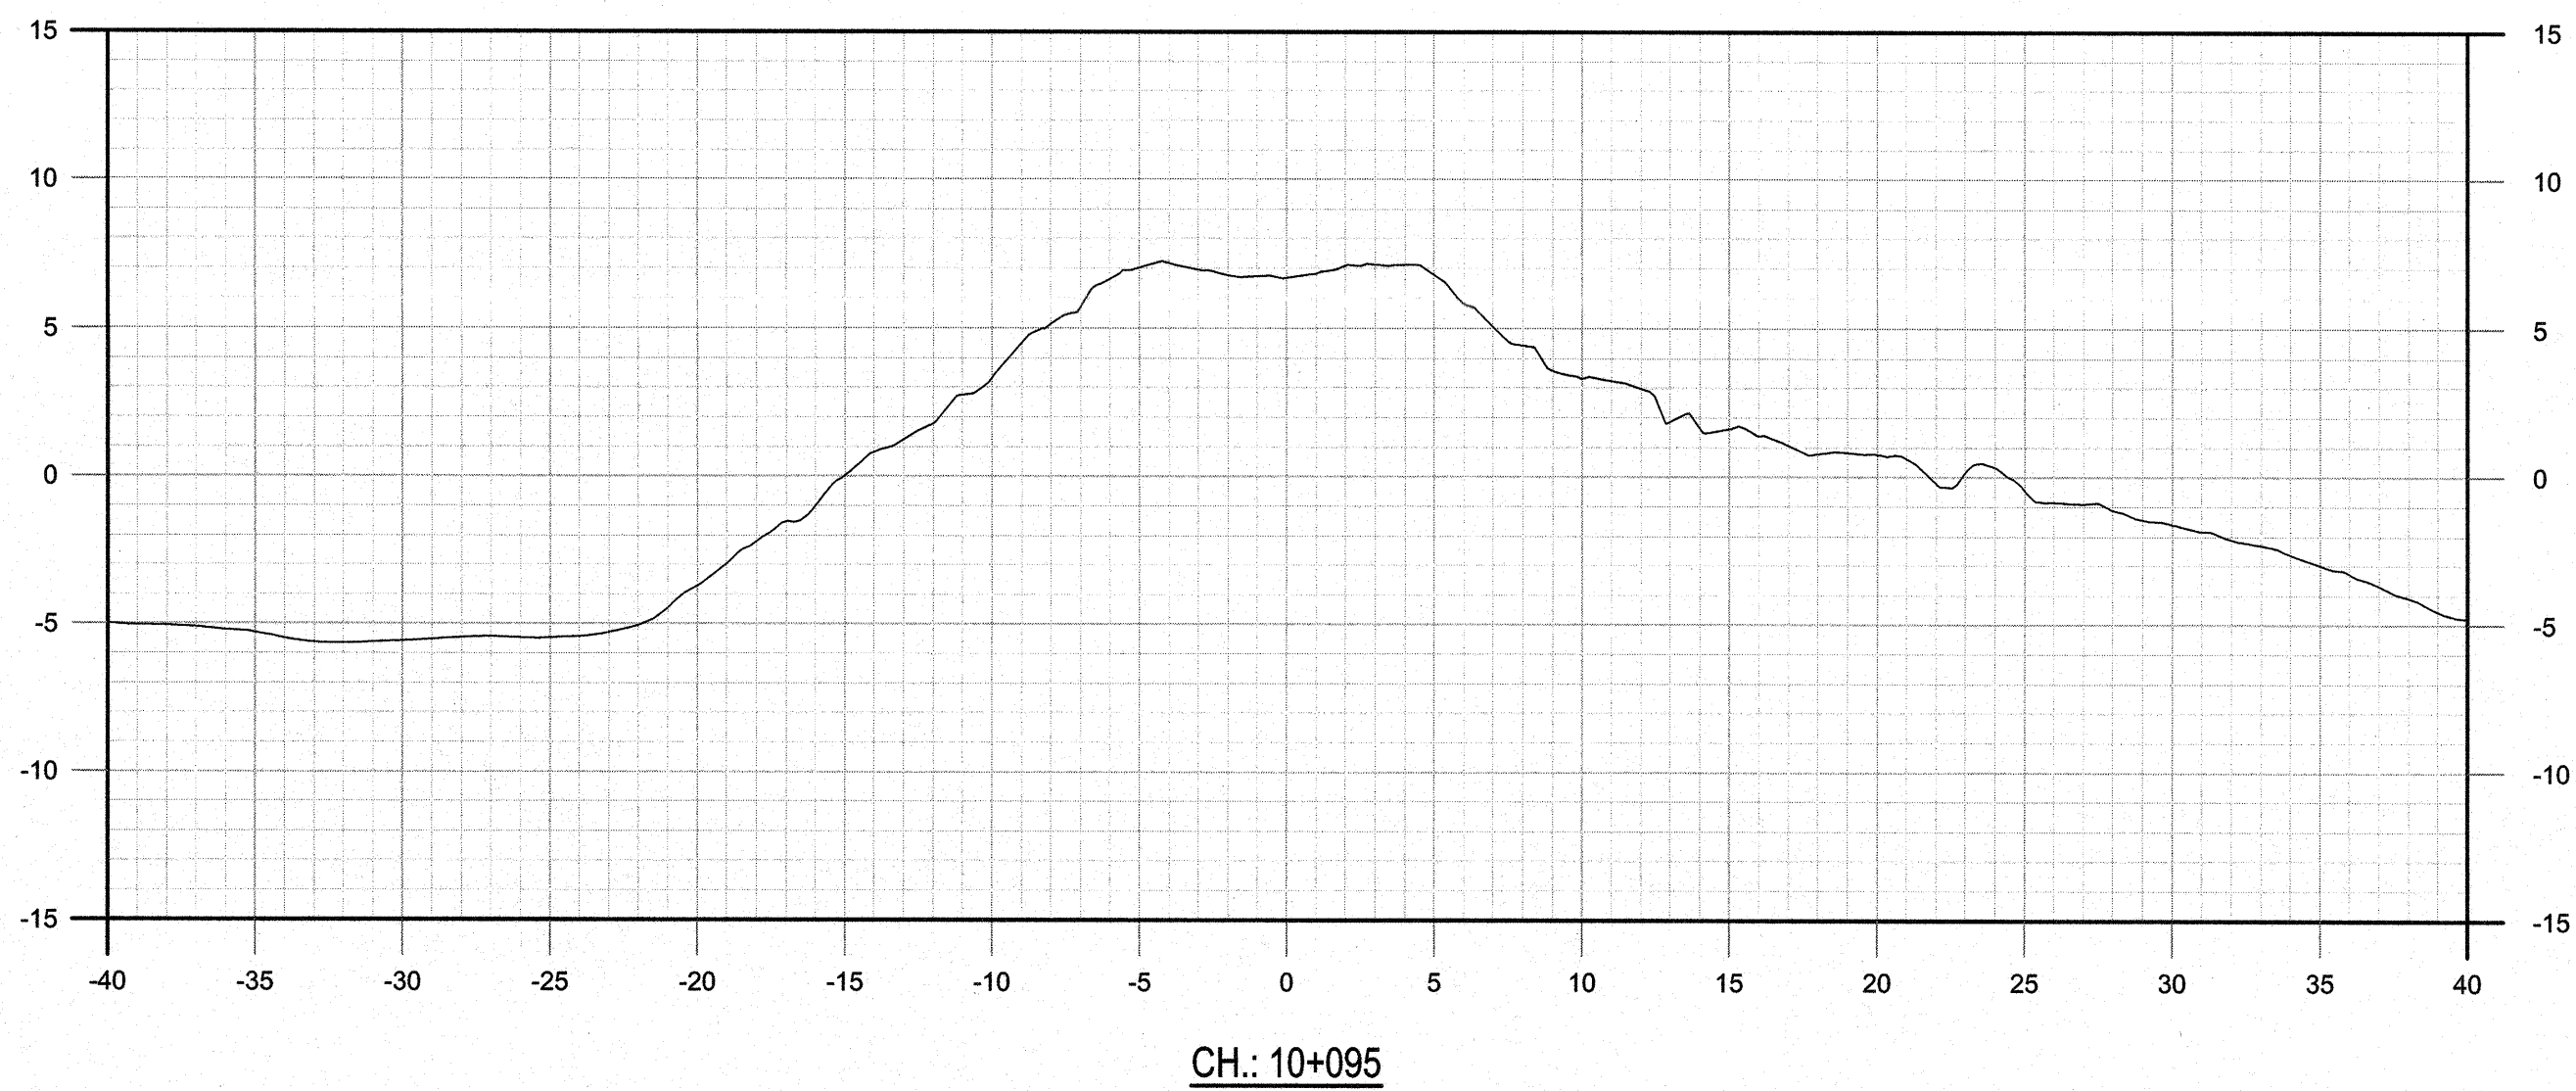

CH.: 10+095

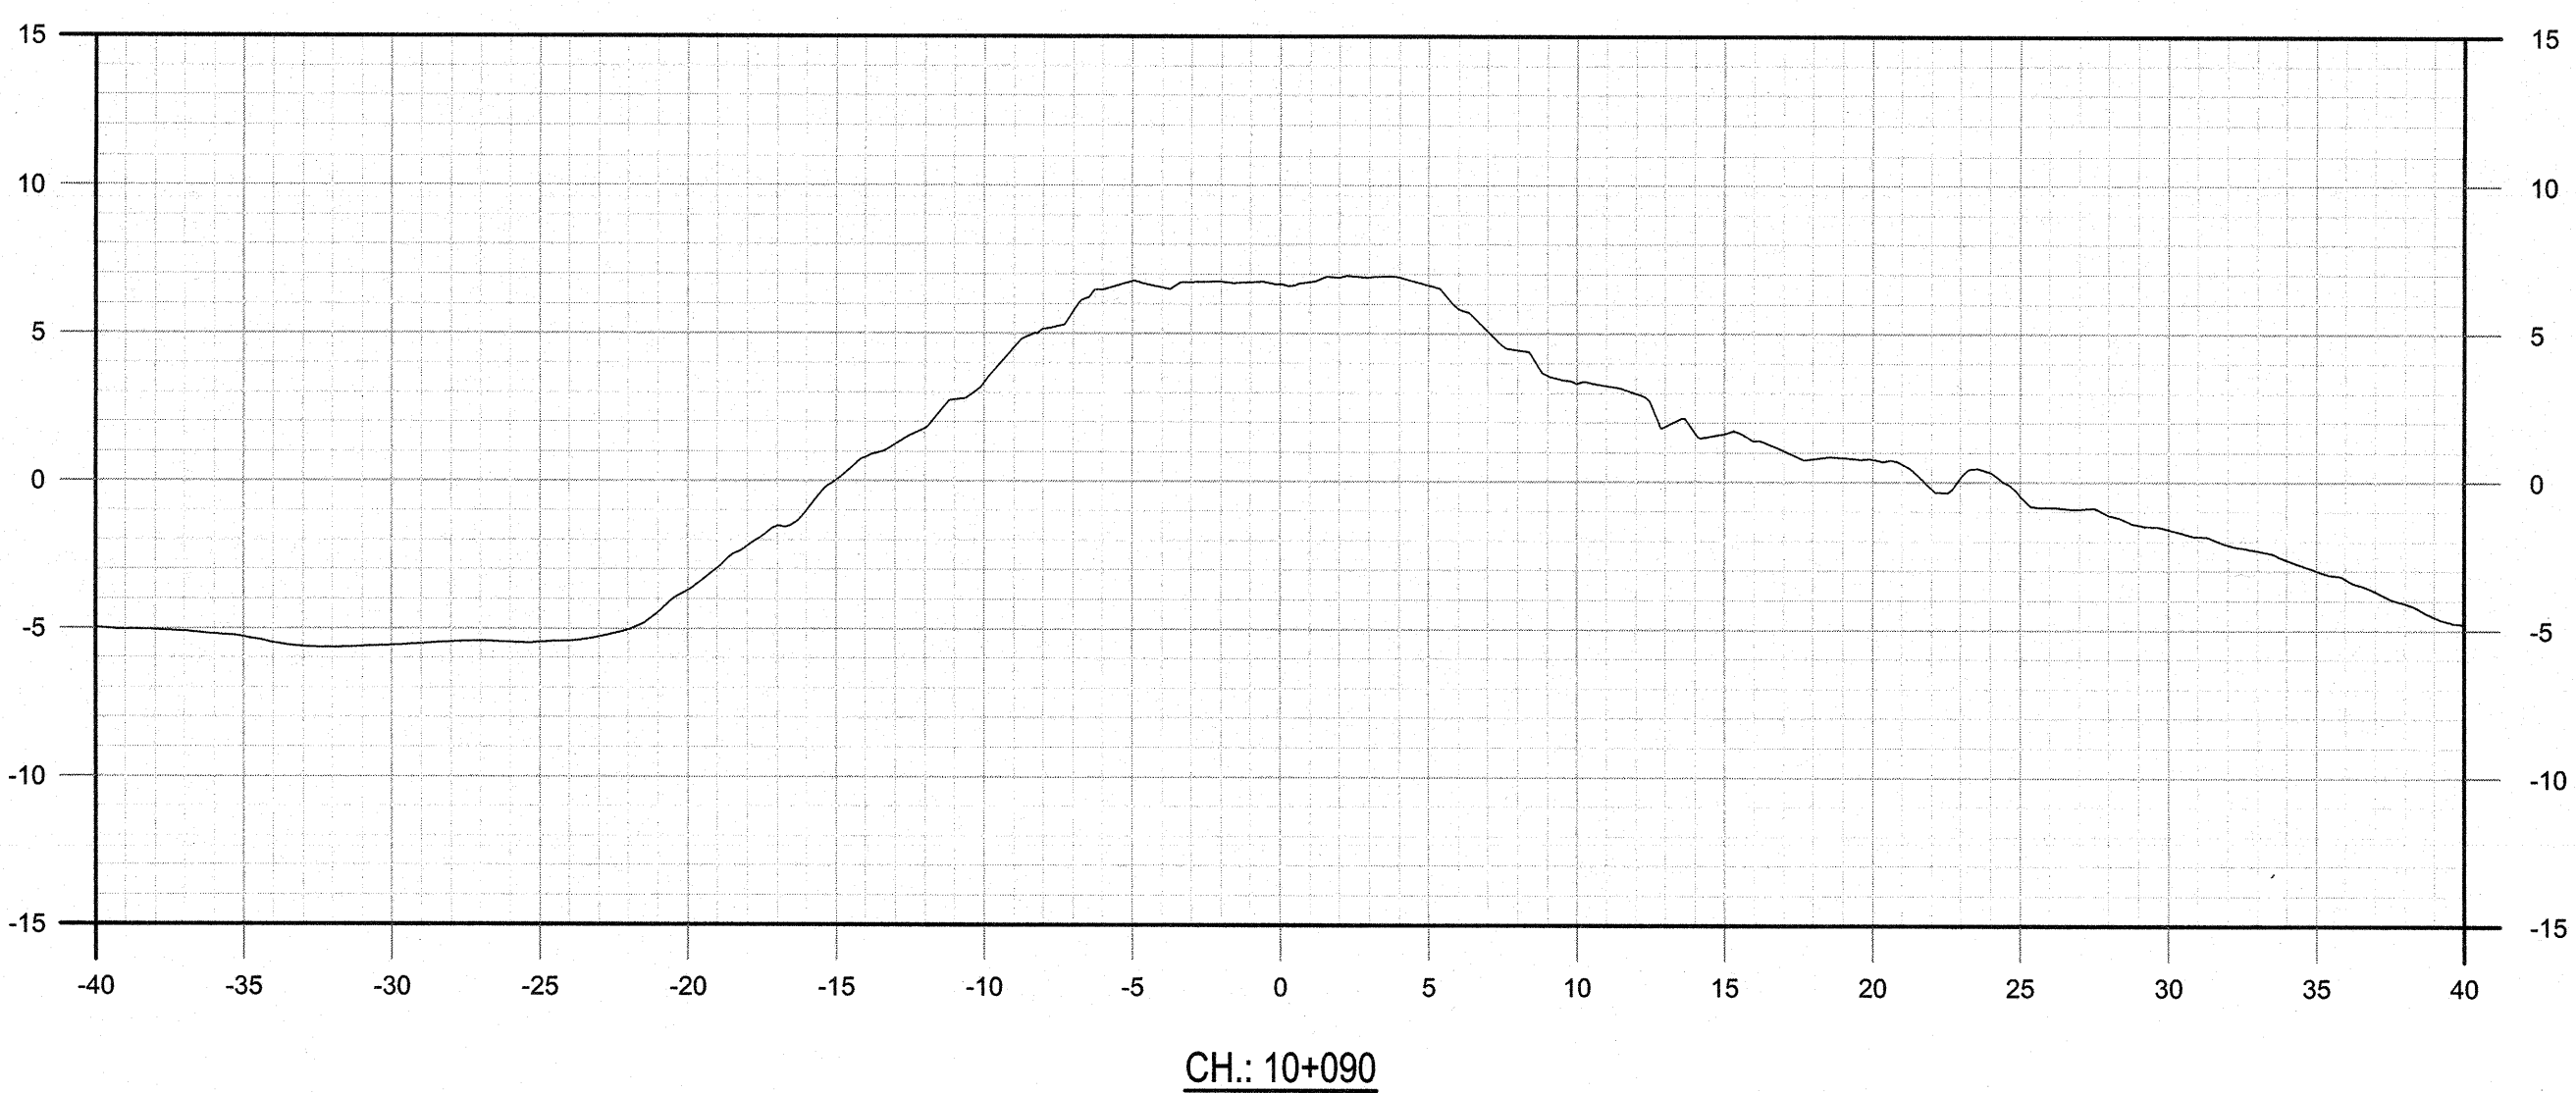



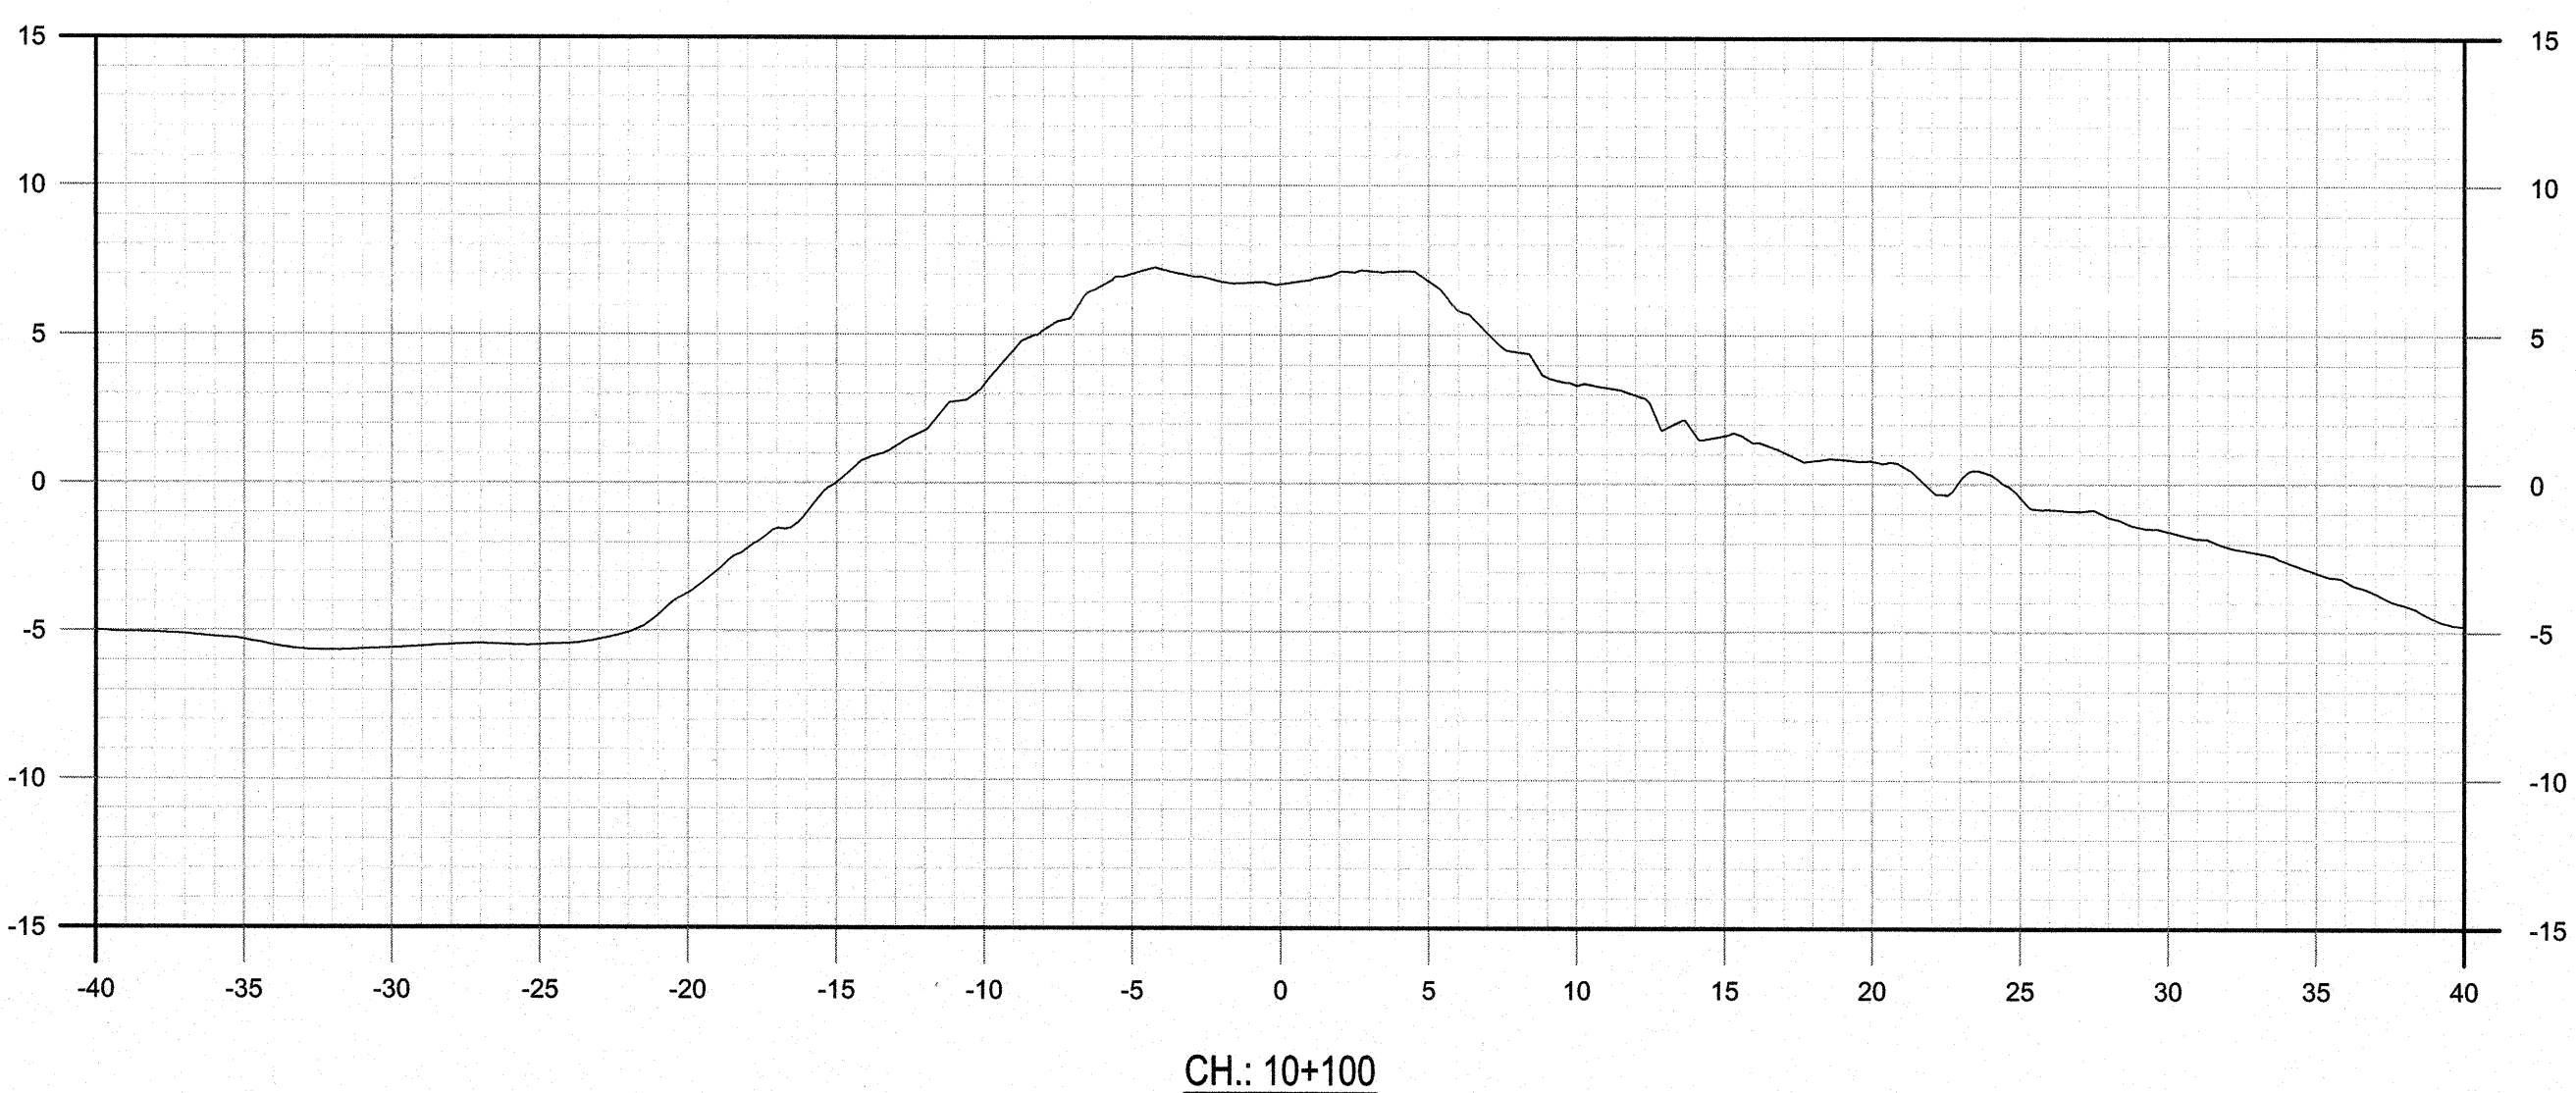

CH.: 10+090



CH.: 10+100



 Travaux publics et Services gouvernementaux Canada		Public Works and Government Services Canada
Direction générale des biens immobiliers		Real Property branch
Région du Québec		Quebec region
		
 Transports Canada		Transport Canada
<div>2019-02-12 10:28:28 S:\CAD\MapInfo\Gros-Cacouna (Projet)\QU-17026-C10.dwg - QU-17026 Révision de plan - Gros-Cacouna (Projet)\QU-17026-C10.dwg - QU-17026</div>		
		
00	POUR SOUMISSION / FOR TENDER	2019-02-12
révisions revisions		date
<div>A no. du détail detail no. B no. de la feuille-où détail exigé sheet no. - where detail required C no. de la feuille-où détaillé sheet no. - where detailed</div>		
Projet GROS-CACOUNA Project		
COMITÉ MONTMAGNY-L'ISLET-KAMOURASKA-RIVIERE-DU-LOUP COUNTY		
RÉFECTION DU BRISE-LAMES NORD REPAIR OF NORTHERN BREAKWATER		
Dessin <i>Drawing</i>		
BRISE-LAME NORD COUPES TRANSVERSALES TALUS INTÉRIEUR <i>NORTHERN BREAKWATER CROSS-SECTIONS INSIDE SLOPE</i>		
Conçu par FRÉDÉRIC BEAUPRÉ, ING.		<i>Designed by</i> Date
Dessiné par ALEXANDRE D. DUFOUR, TECH.		<i>Drawn by</i> Date
Approuvé par		<i>Approved by</i> Date
Soumission FRÉDÉRIC BEAUPRÉ, ING. Gestionnaire de projets TPSCG		<i>Tender</i> Date
No de projet R.090104-001	Project number PWSCG Project Manager	No de projet Project number
TPSCG Nom du fichier QU-17026-C10	PWSCG Client File name Client	No de classement File no Sheet no
No de plan ou dessin		C11/11