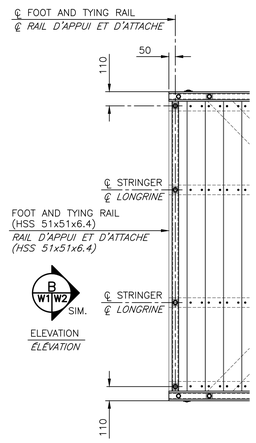

ALTERNATE END DETAIL (TYPE 'B')
DÉTAIL DE BOUT ALTERNÉ (TYPE 'B')

SCALE/ÉCHELLE: 1:20

0mm 500mm 1000mm 1500mm 2000mm 2500mm

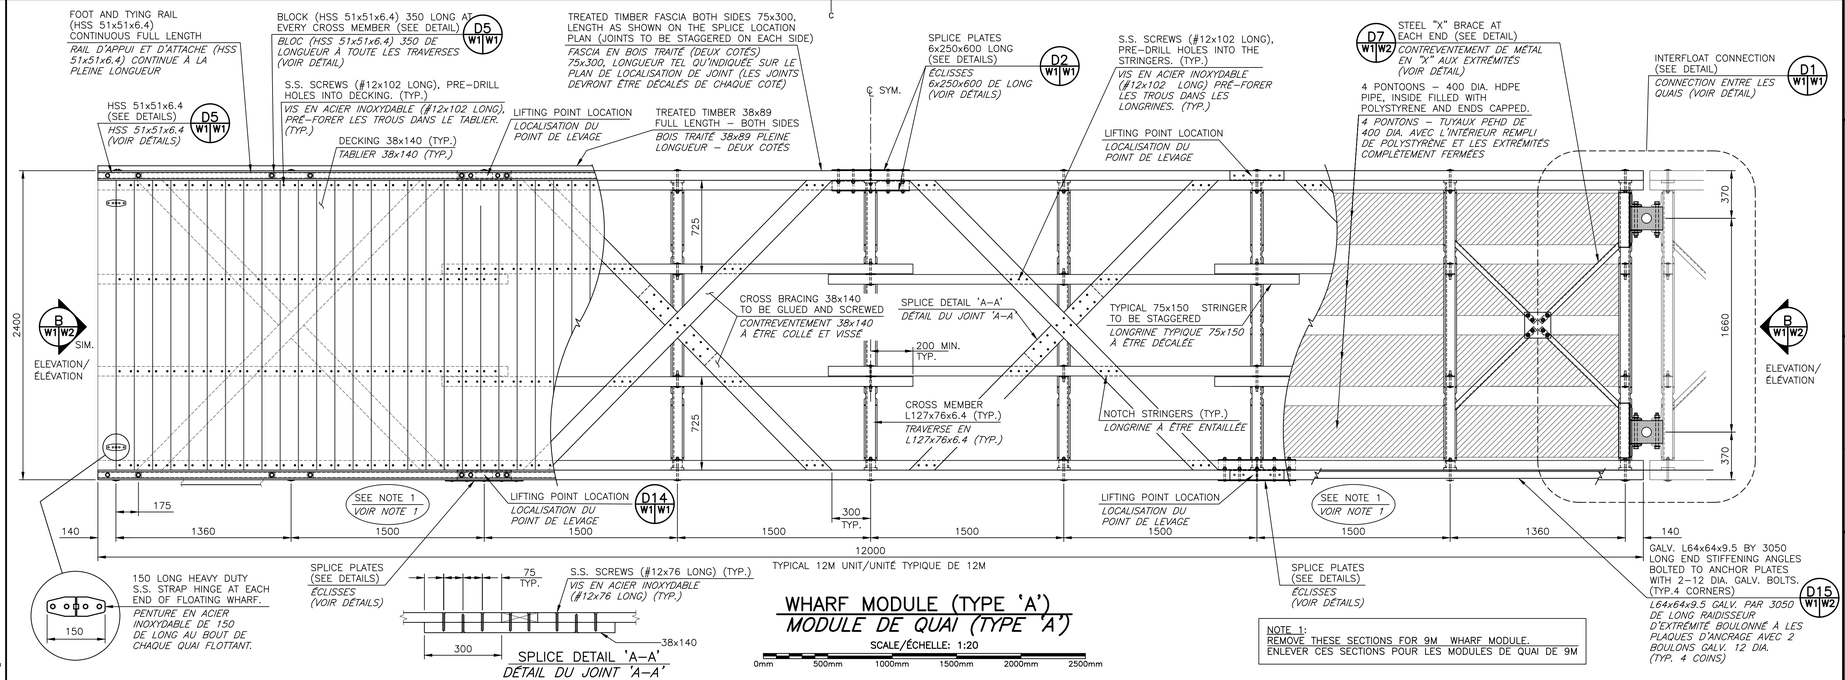

WHARF MODULE (TYPE 'A')
MODULE DE QUAI (TYPE 'A')

SCALE/ÉCHELLE: 1:20

0mm 500mm 1000mm 1500mm 2000mm 2500mm

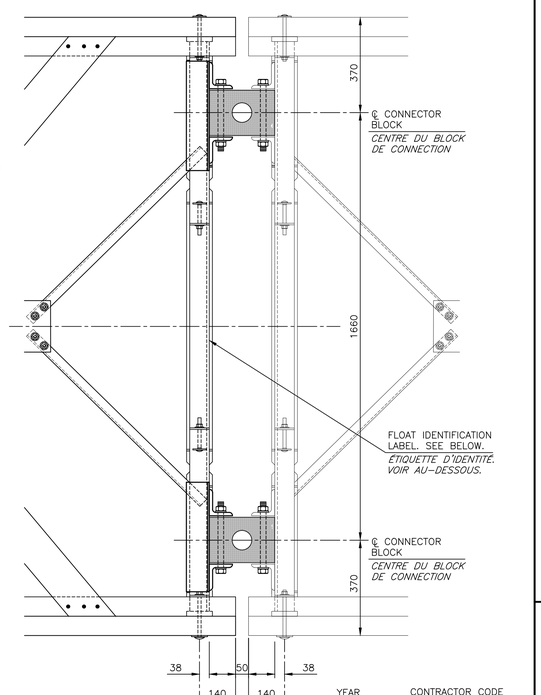

FLOAT IDENTIFICATION LABEL
ÉTIQUETTE D'IDENTITÉ

INTERFLOAT CONNECTION DETAIL (EACH END OF WHARF)
DÉTAIL DE CONNECTION ENTRE LES QUAIS (CHAQUE BOUT DU QUAI)
D1 W1 W1

SCALE/ÉCHELLE: 1:10

0mm 100 200 300 400 500 600 700 800 900 1000mm

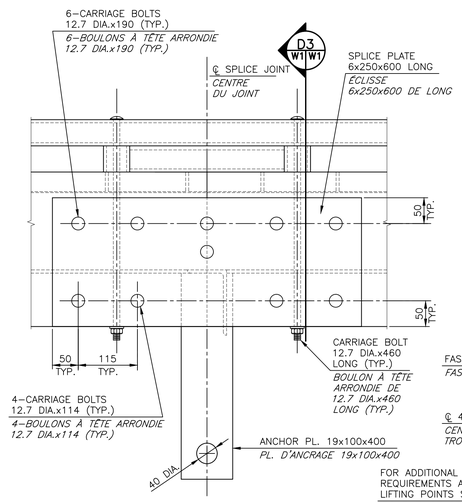

FASCIA BOARD/STRINGER JOINT DETAIL
JOINT DE FASCIA ET LONGRINE
D2 W1 W1

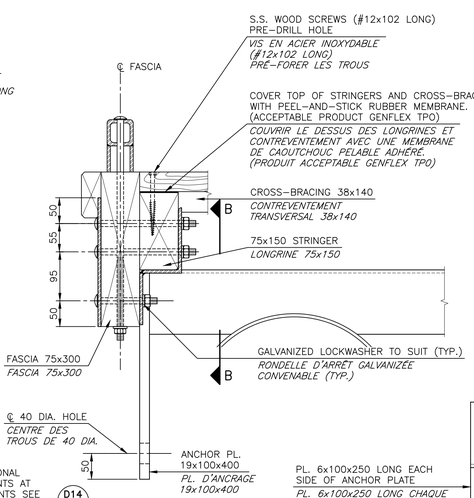

SECTION
COUPE
D3 W1 W1

SCALE/ÉCHELLE: 1:5

0mm 100mm 200mm 300mm 400mm 500mm

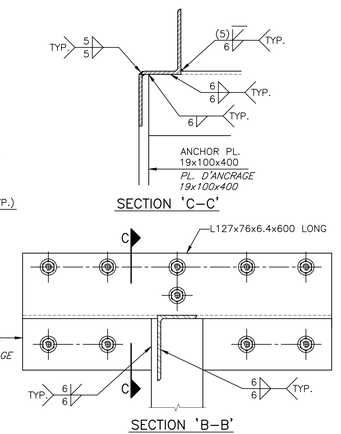

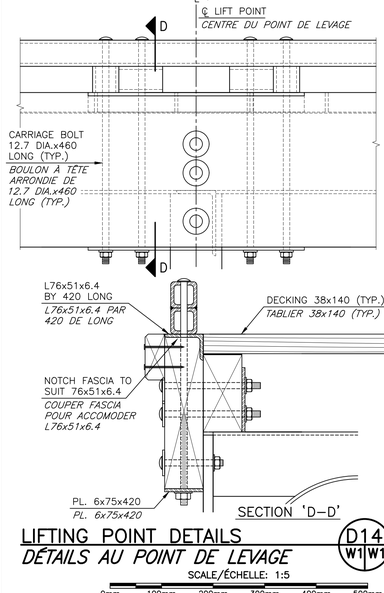

LIFTING POINT DETAILS
DÉTAILS AU POINT DE LEVAGE
D14 W1 W1

SCALE/ÉCHELLE: 1:5

0mm 100mm 200mm 300mm 400mm 500mm

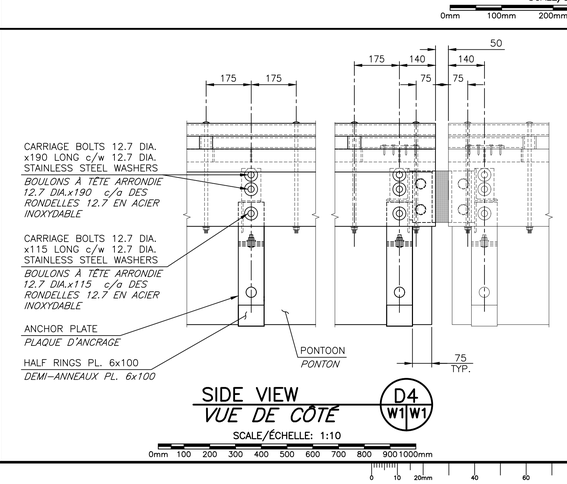

SIDE VIEW
VUE DE CÔTÉ
D4 W1 W1

SCALE/ÉCHELLE: 1:10

0mm 100 200 300 400 500 600 700 800 900 1000mm

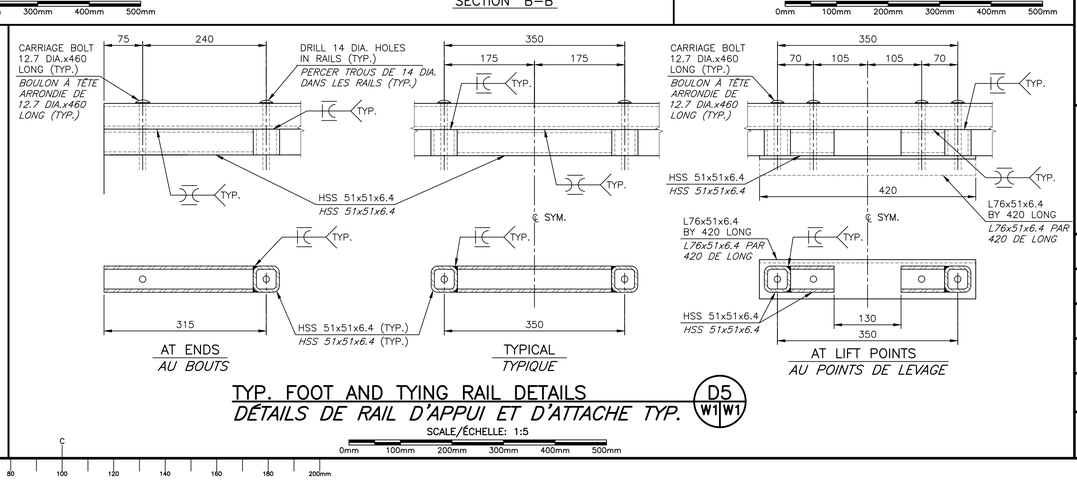

TYP. FOOT AND TYING RAIL DETAILS
DÉTAILS DE RAIL D'APPUI ET D'ATTACHE TYP.
D5 W1 W1

SCALE/ÉCHELLE: 1:5

0mm 100mm 200mm 300mm 400mm 500mm

Public Works and Government Services Canada
Travaux Publics et Services gouvernementaux Canada

VALRON
100 rue Cameron St., Suite 5000
Moncton, NB E1C 5Y6
http://www.valron.ca
Phone: 506.858.9821
Fax: 506.854.6820
Email: valron@valron.ca
Job No. 18392

ALL DETAILS AND NOTES FOR STRUCTURAL REQUIREMENTS AS SHOWN ON THIS DRAWING ARE PRODUCED SPECIFICALLY FOR THIS PROJECT AND ARE THE SOLE PROPERTY OF VALRON ENGINEERS INC. THEY MAY NOT BE REPRODUCED, COPIED OR OTHERWISE USED WITHOUT EXPRESSED WRITTEN PERMISSION FROM THE AFOREMENTIONED. COPYRIGHT 2019, VALRON ENGINEERS INC.

TOUTE INFORMATION INDIQUÉE SUR CE DESSIN PORTE SPÉCIFIQUEMENT À CE PROJET ET DEMEURE LA PROPRIÉTÉ DE VALRON ENGINEERS INC. IL EST STRICTEMENT INTERDIT DE REPRODUIRE ET/OU UTILISER CES DOCUMENTS SANS PERMISSION PAR ÉCRIT DU SUSMENTIONNÉ. DROIT D'AUTEUR 2019, VALRON ENGINEERS INC.

GENERAL NOTES:
NOTES GÉNÉRAL:

FLOATING WHARF MODULE HAS BEEN DESIGNED FOR USE IN CALM PROTECTED HARBOURS TO SERVE FISHING FLEETS ALONG THE EAST COAST OF NEW BRUNSWICK.
LE MODULE DE QUAI À ÉTÉ CONCUE POUR DESSERVIR LES FLOTTES DE PÊCHES DANS UN PORT CALME ET PROTÉGÉ SUR LA CÔTE EST DU NOUVEAU BRUNSWICK.

DESIGN IS BASED ON RESULTS OF PROTOTYPE TESTING AND DEVELOPMENT BY PWGSC.
LA CONCEPTION EST BASÉE SUR LES RESULTATS D'ESSAIE ET DE DEVELOPEMENT DE PROTOTYPE PAR TPSGC.

MODULES ARE NOT TO BE INSTALLED AT ANY SITE UNTIL THE ENGINEER HAS REVIEWED AND APPROVED THE SUITABILITY OF THE LOCATION AND USE.
LES MODULES NE SONT PAS PERMIS D'ÊTRES INSTALLÉS AVANT QUE LE SITE D'INSTALLATION ET LE TYPE D'UTILISATION DE LA PASSERELLE SOIT APPROUVÉ PAR L'INGÉNIEUR.

MODULES ARE TO BE INSPECTED BY HARBOUR AUTHORITY ON A SEASONAL BASIS AND ALL DEFECTS/ DAMAGE NOTED TO BE REPAIRED.
LES MODULES DOIVENT ÊTRE INSPECTÉS SUR UNE BASE SAISONNIÈRE PAR L'ADMINISTRATION PORTUAIRE, ET TOUS DÉFAUTS OU BRIS DOIVENT ÊTRE RÉPARÉS AVANT D'ÊTRE INSTALLÉS.

PONTOONS TO BE MONITORED BY HARBOUR AUTHORITY FOR ACCUMULATION OF MARINE GROWTH AND LOSS OF BUOYANCE THAT COULD REDUCE LOAD CAPACITY.
LES PONTONS DOIVENT ÊTRE INSPECTÉS À INTERVALLE RÉGULIER PAR L'ADMINISTRATION PORTUAIRE, POUR SURVEILLER L'ACCUMULATION MARINE ET LA PERTE DE FLOTTABILITÉ QUI POURRAIT RÉDUIRE LA CAPACITÉ PORTANTE.

REGISTERED PROFESSIONAL ENGINEER Province of New Brunswick
#12501 R. B. Hole
Permit 20170125
Province du Nouveau-Brunswick INGÉNIEUR ENREGISTRÉ

revisions		date
00	ISSUED FOR TENDER	MAR.25 2019

project / projet: ROBICHAUD WHARF
FLOATING WHARF MODULE TYP. FOR 9M AND 12M WHARF
QUAI DE ROBICHAUD MODULE DE QUAI FLOTTANT TYP. POUR LES QUAIS DE 9M ET 12M

drawing / dessin: PLAN, SECTIONS AND DETAILS
PLAN, COUPES ET DÉTAILS

designed / conçu	SRG	
date	MARCH 2019	
drawn / dessiné	RK	
date	MARCH 2019	
approved / approuvé	RBV	
date		
Tender / Soumission		
PWGSC Project Manager		Administrateur de projets TPSGC

project number / no. du projet: R.101452.001

drawing no. / no. du dessin: W1 OF/DE 2