



CES DOCUMENTS NE DOIVENT PAS ÊTRE UTILISÉS À
DES FINS DE CONSTRUCTION (OU DE FABRICATION),/
THESE DOCUMENTS MUST NOT BE USED FOR
CONSTRUCTION (OR FABRICATION).

expert-conseil
consultant

 ROBERT QUESNEL DESIGNER

expert-conseil
consultant


expert-conseil
consultant

 RIOPEL-ASSOCIÉS
ARCHITECTES

sceaux
stamps

| | | |
|--|--|--|
| | | |
| | | |
| | | |
| | | |
| | | |

| | | |
|----|--------------------------------|------------|
| 01 | ADDENDA ME-01 / ADDENDUM ME-01 | 2019-07-03 |
| 00 | POUR SOUMISSION / FOR TENDER | 2019-06-18 |

| | | |
|-----------|-----------|------|
| revisions | revisions | date |
| | | |

A no. du détail
detail no.
 B no. de la feuille-où détail
exigé
sheet no. - where detail
required
 C no. de la feuille-où détaillé
sheet no. - where detailed
 Projet
**PARCS CANADA
PARKS CANADA**
 1 61e Avenue,
Ile-aux-Noix (QC) J1J 1G0
 PROJET D'AMÉNAGEMENT
DE LA CASERNE - LOT 2
MEN'S BARRACK
PLANNING PROJECT - LOT 2

Dessin
**MÉCANIQUE
MECHANICAL**
 EXTINCTEUR PORTATIF
PORTABLE EXTINGUISHER

Conçu par
N. BELANGER, ing. 2018-04
Date

Dessiné par
C. BEAUCHAMP, tech 2018-04
Date


Approuvé par
N. BELANGER, ing. 2018-04
Date

Soumission Gestionnaire de projet PC
 Ana Arbones
 PC Project Manager


No de projet/Project number
5P301-16-0002/004 APC-17-2727
 PC Client Client

Nom du fichier
APC-2727_COUVERTURE-ACCÈS
 File name File no

No de plan ou dessin
M09/09
 File name No feuille Sheet no

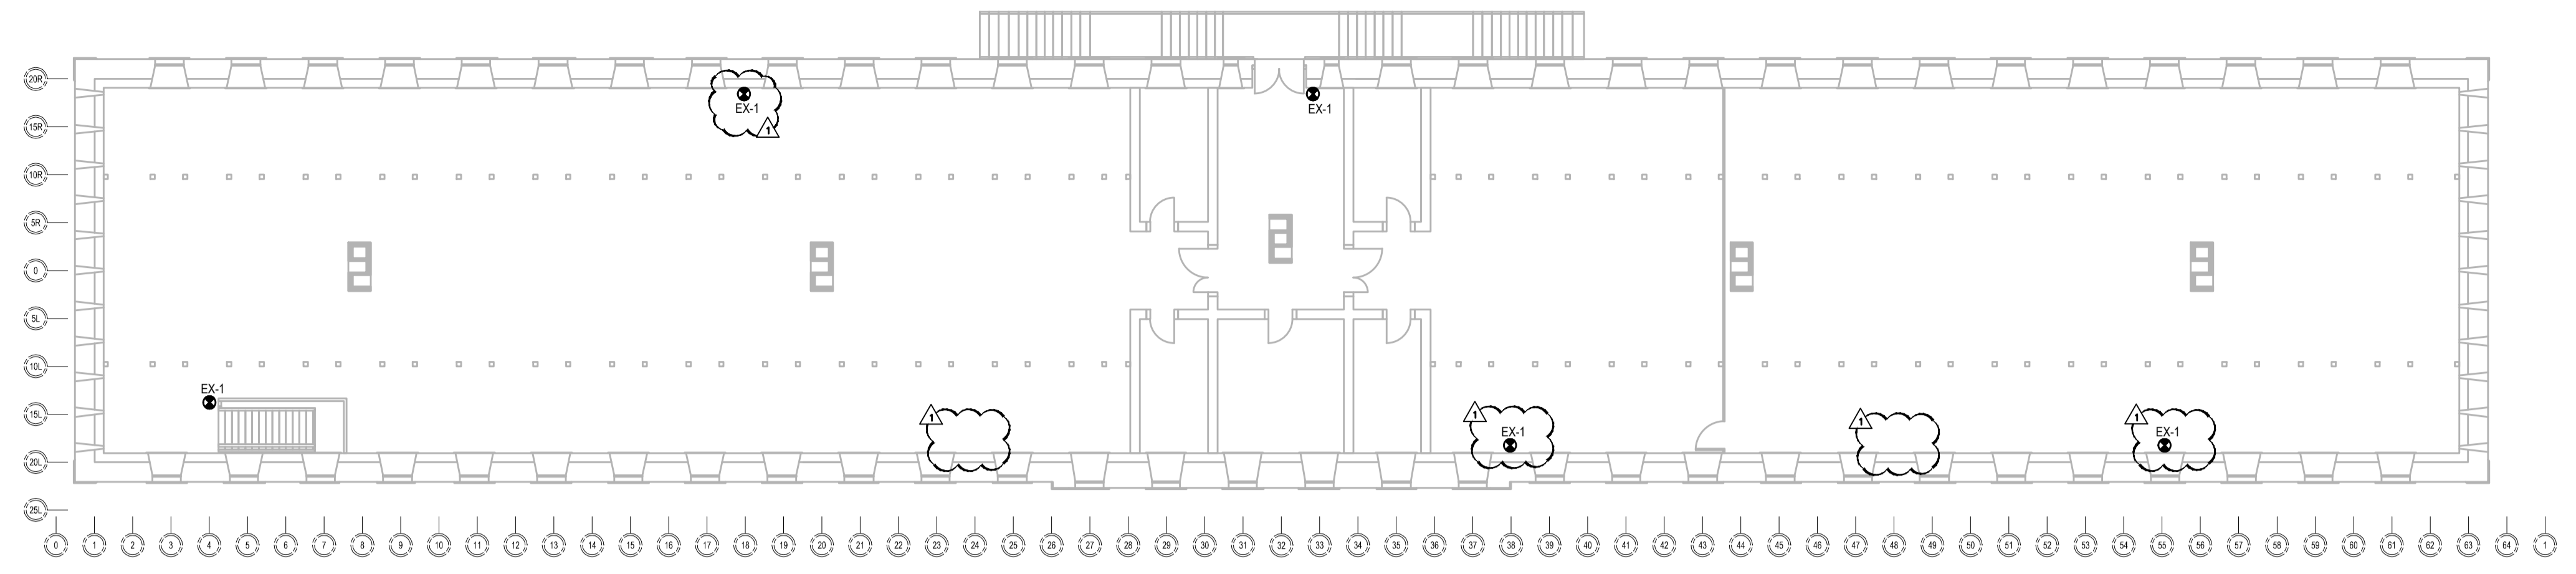

ÉTAGE — PROTECTION INCENDIE
FIRST FLOOR — FIRE PROTECTION
 ÉCHELLE: 1:150

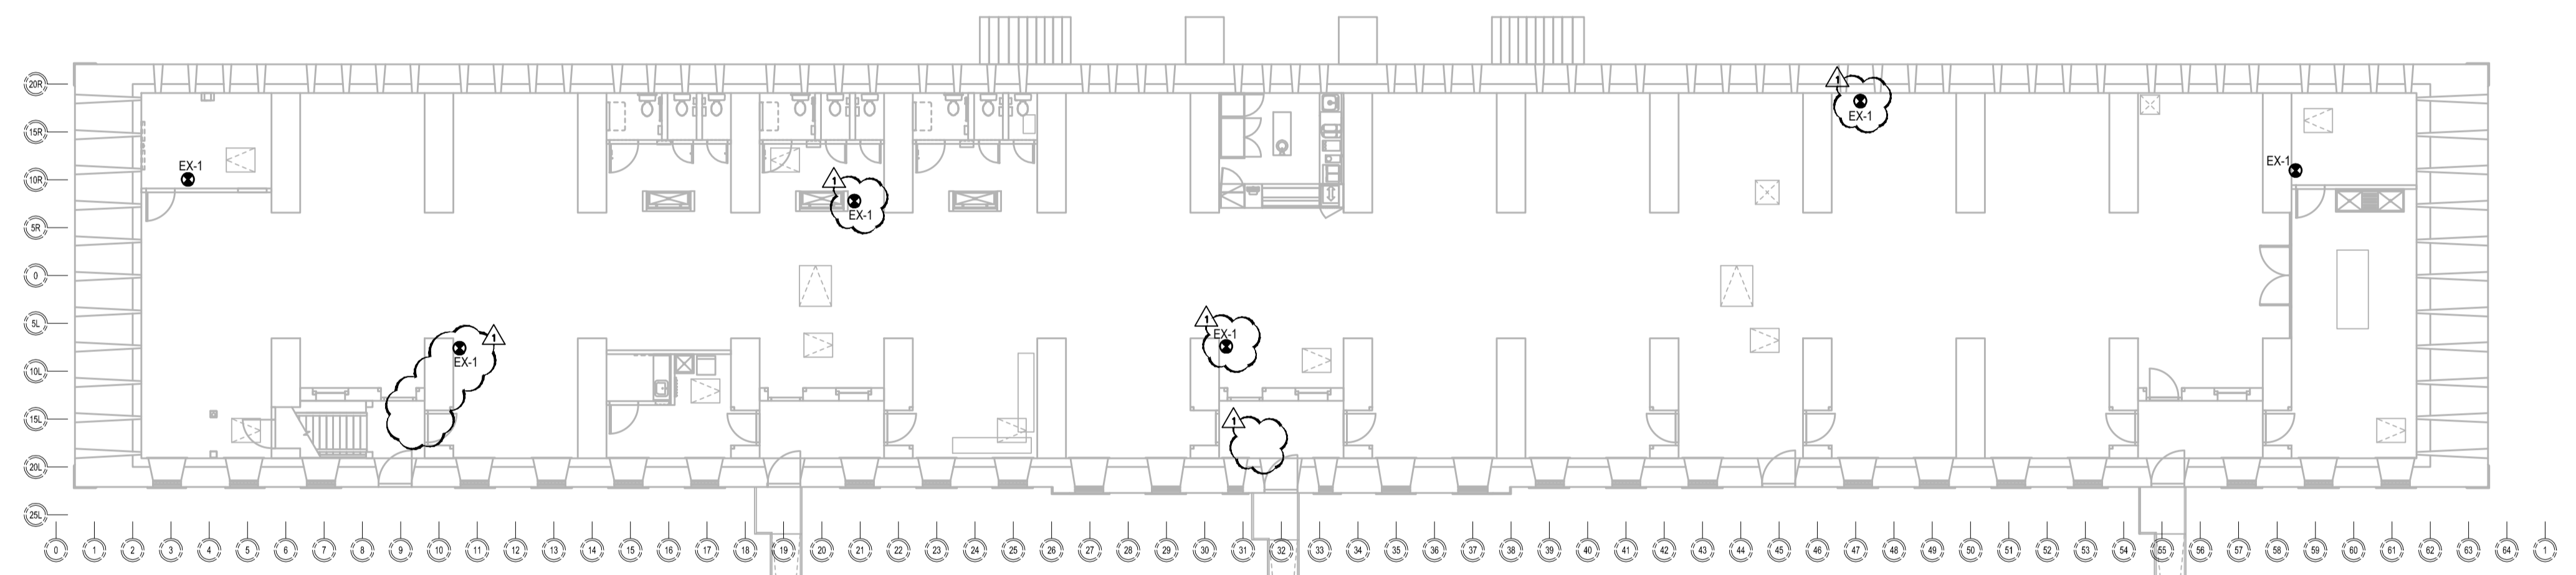

REZ-DE-CHAUSSÉE — PROTECTION INCENDIE
GROOD FLOOR — FIRE PROTECTION
 ÉCHELLE: 1:150

NOTE GÉNÉRALE:
 COORDONNER L'EMPLACEMENT DES EXTINCTEURS AU CHANTIER AVEC L'AMÉNAGEMENT.

| SYMBOLE | TYPE | MODÈLE | CAPACITÉ | NOTE |
|---------|-----------------|-------------|----------|--|
| EX-1 | POUDRE CHIMIQUE | 6 A - 80 BC | 10 LBS | CYLINDRE EN ALUMINIUM PEINT AVEC CROCHET MURAL |

NOTES:
 - LA HAUTEUR DE MONTAGE EST DE 60" (1470mm) DU SOL. CETTE HAUTEUR EST CALCULÉE DU SOL FINI AU POINT HAUT DE LA FACÈDE DU CABINET.
 - INSTALLER UNE AFFICHE D'IDENTIFICATION SELON LES STANDARDS DU COMMISSAIRE DES INCENDIES DU CANADA.

| SYMBOL | TYPE | MODEL | CAPACITY | NOTE |
|--------|-----------------|-------------|----------|---|
| EX-1 | CHEMICAL POWDER | 6 A - 80 BC | 10 LBS | PAINTED ALUMINUM CYLINDER COMPLETE WITH WALL HOOK |

NOTE:
 - THE MOUNTING HEIGHT IS 42" (1029mm) FROM FLOOR. THIS HEIGHT IS CALCULATED FROM THE FINISHED FLOOR TO THE UPPER PART OF THE EXTINGUISHER WHEN INSTALLED WITH A WALL SUPPORT.
 - INSTALL AN IDENTIFICATION POSTER IN ACCORDANCE WITH THE FIRE COMMISSIONER OF CANADA STANDARDS.