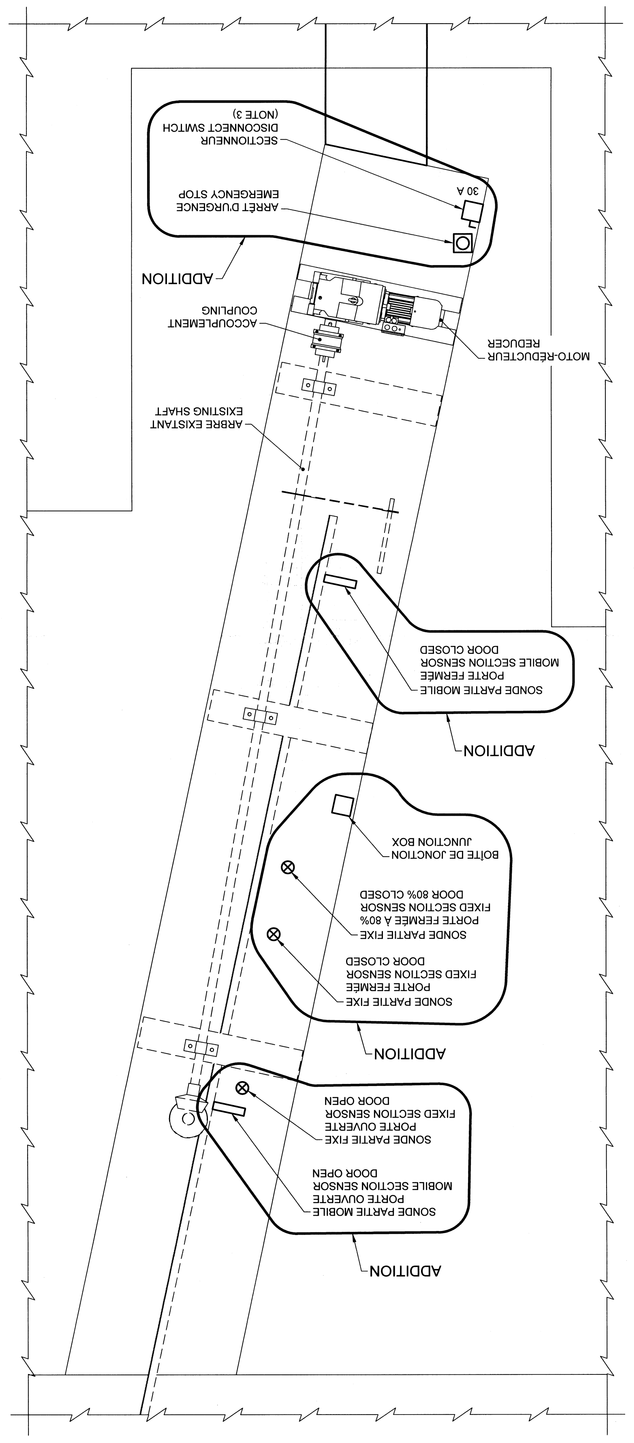

PUITS D'ACCÈS DU SYSTÈME D'OUVERTURE DE PORTE - DÉTAIL
DOOR OPENING SYSTEM ACCESS WELL - DETAIL
NOTE 1
3
121.13

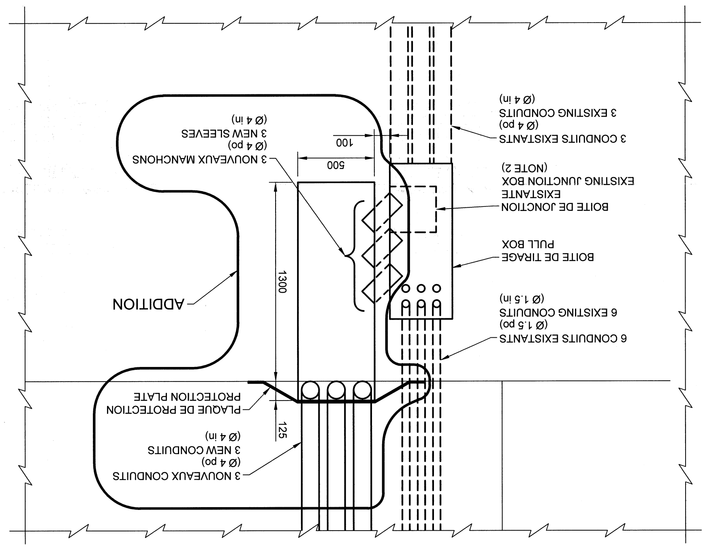

BOITE DE TIRAGE ET CONDUITS ENFOUIS - DÉTAIL
PULL BOX AND EMBEDDED CONDUIT - DETAIL
2
121.13

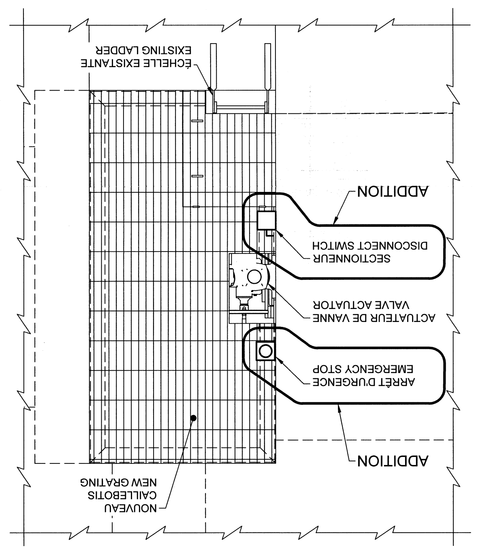

PUITS D'ACCÈS DE LA VANNE PAPILLON - DÉTAIL
BUTTERFLY VALVE ACCESS WELL - DETAIL
4
121.13

NOTES:

1 L'EMPLACEMENT EXACTE DES SONDES DE PROXIMITÉ (PARTIES FIXES ET MOBILES) DOIT ÊTRE DÉTERMINÉ SUR LE SITE. LE EXACT LOCATION OF THE PROXIMITY SENSORS (MOBILE AND FIXED COMPONENTS) SHALL BE DETERMINED ON SITE.

2 L'ENTREPRENEUR DOIT DÉMANTELER LA BOITE DE JONCTION EXISTANTE ET ÉPISSER LES CABLES QUI SONT CONSERVÉS. THE CONTRACTOR SHALL DISMANTLE THE EXISTING JUNCTION BOX AND SPLICE THE CABLES THAT ARE KEPT.

3 LES ÉQUIPEMENTS ÉLECTRIQUES, BOÎTES DE JONCTION, SECTIONNEURS ET BOUTONS D'ARRÊT D'URGENCE DOIVENT ÊTRE INSTALLÉS AUSSI HAUT QUE POSSIBLE DANS LA PARTIE SUPÉRIEURE DES PUITS D'ACCÈS. ELECTRICAL EQUIPMENT, JUNCTION BOXES, DISCONNECT SWITCHES AND EMERGENCY STOP BUTTONS SHALL BE INSTALLED AS HIGH AS POSSIBLE IN THE UPPER AREA OF ACCESS PITS.

LÉGENDE / LEGEND:

- SONDE DE PROXIMITÉ (PARTIE FIXE) / PROXIMITY SENSOR (FIXED COMPONENT)
- ARRÊT D'URGENCE / EMERGENCY STOP
- SECTIONNEUR / DISCONNECT SWITCH

NO	DATE	RÉVISIONS/REVISIONS	APP
00	12/07/2019	POUR APPEL D'OFFRES / FOR BIDS	S.P.

SNC•LAVALIN

64161 3-0500-47DD-0013_00

DESSINÉ PAR : DRAWN BY : DANIEL MENARD

CONÇU PAR : DESIGN BY : RAYMOND MOQUIN, ing.

VÉRIFIÉ PAR : CHECKED BY : DENIS GAGNON, ing.

APPROUVÉ PAR : APPROVED BY : STÉPHANE FERRON, ing.

NOM - PROJET / PROJECT TITLE
CANAL DE SAINT-OURS
SAINT-OURS CANAL
ÉCLUSE
LOCK

TITRE - DESSIN / DRAWING TITLE
AGENCEMENT ÉLECTRIQUE
DÉTAILS
ADDITION
ELECTRICAL LAYOUT
DETAILS
ADDITION

INGÉNIEUR
Raymond Moquin
44651
QUÉBEC
2019/03/11

DATE	PROJ No.	FEUILLE / SHEET
28/06/2019	COUR1525	E13

ÉCHELLE / SCALE: 1:20

No REF: REF. No: RUO-20-121.20

0 200 400 600 800 1000
1:20

PARCS CANADA PARKS CANADA