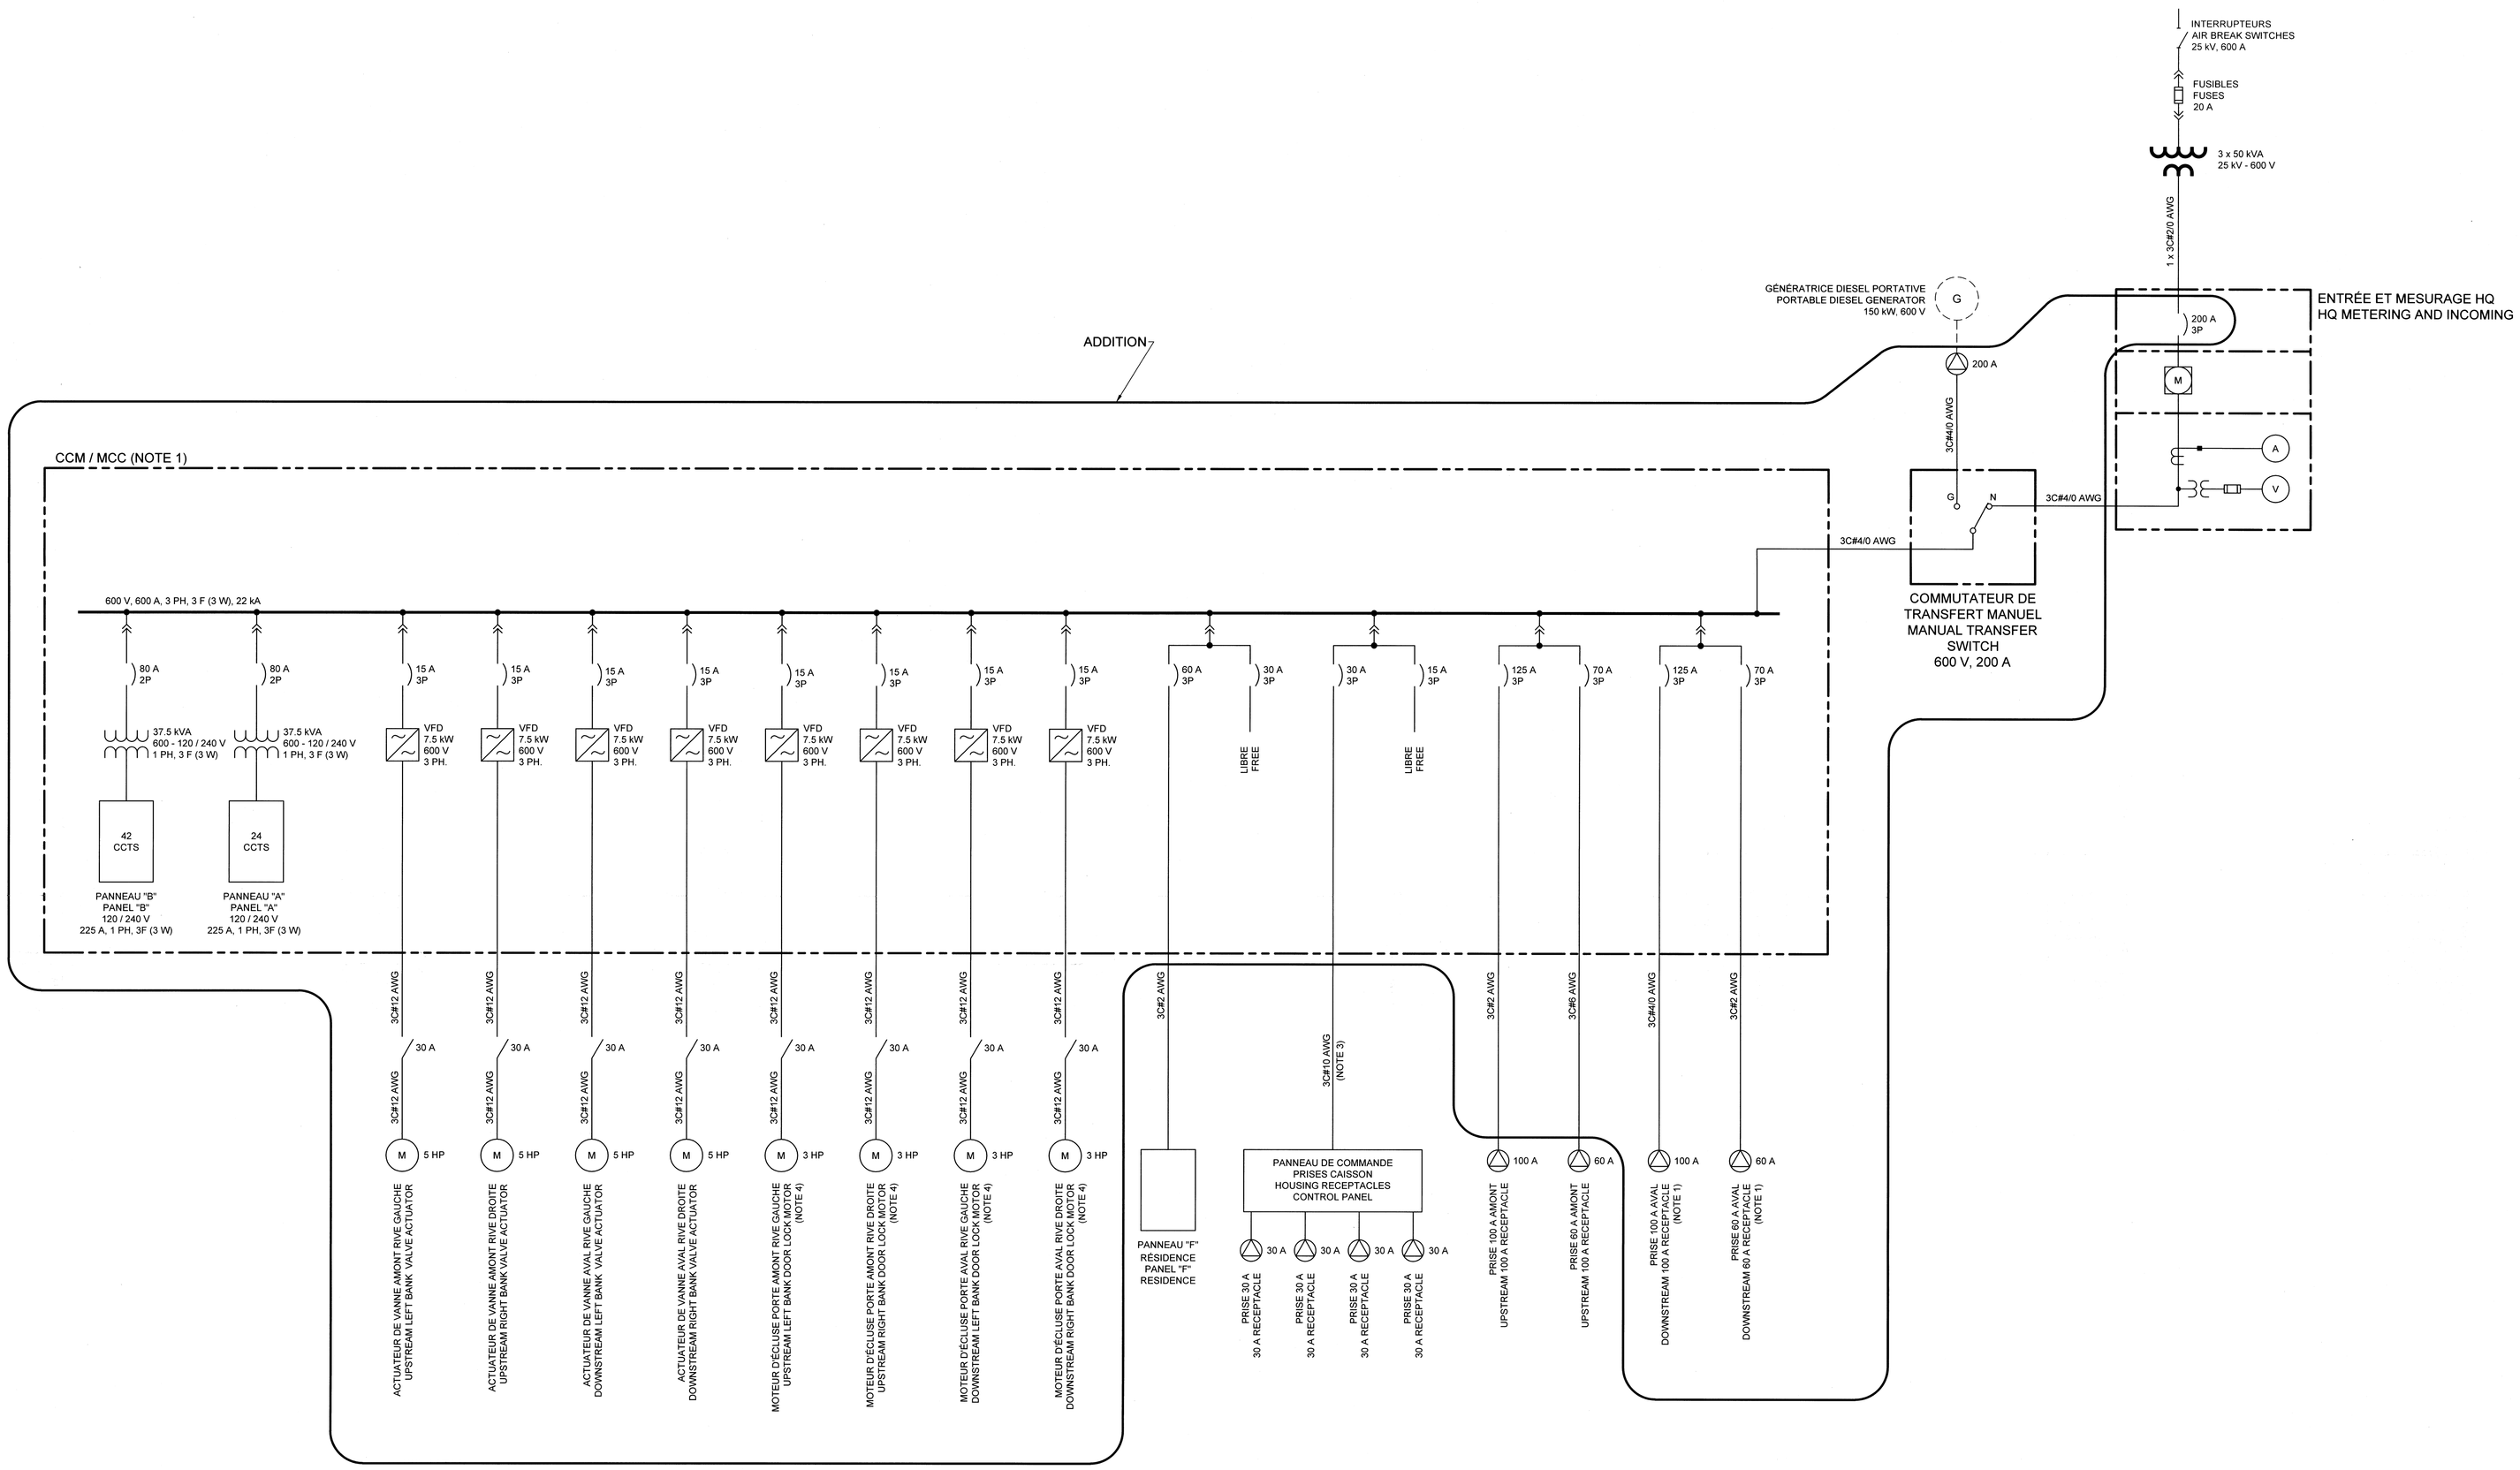

PARCS CANADA PARKS CANADA

NOTES:

1. PRISES DE COURANT 600 V EXISTANTES RÉINSTALLÉES.
   REINSTALLED EXISTING 600 V RECEPTACLES.
2. LA CAPACITÉ DES CÂBLES INSTALLÉS DANS LES CANIVEAUX DOIT ÊTRE DÉVALUÉE DE 50%.
   CABLES INSTALLED IN THE TRENCHES SHALL BE DERATED BY 50%.
3. LA CÂBLE 3C#10 AWG EST DÉJÀ INSTALLÉ DANS LE CANIVEAU JUSQU'À LA LOGETTE DES ÉCLUSIERS.
   THE 3C#10 AWG CABLE IS ALREADY INSTALLED IN THE TRENCH UP TO THE LOCKHOUSE.
4. LA CÂBLE DU MOTEUR ET LE SECTIONNEUR 600 V DOIVENT ÊTRE RESPECTIVEMENT MUNIS DE FICHES MÂLE ET FEMELLE DE TYPE "TWIST LOCK".
   THE MOTOR CABLE AND 600 V DISCONNECT SWITCH SHALL BE SUPPLIED RESPECTIVELY WITH "TWIST LOCK" TYPE MALE AND FEMALE CONNECTORS.

NO	DATE	RÉVISIONS/REVISIONS	APP
00	12/07/2019	POUR APPEL D'OFFRES / FOR BIDS	S.P.

SNC·LAVALIN

641613-0500-47DD-0002_00

DESSINÉ PAR : / DRAWN BY : DANIEL MÉNARD

CONÇU PAR : / DESIGN BY : RAYMOND MOQUIN, ing.

VERIFIÉ PAR : / CHECKED BY : DENIS GAGNON, ing.

APPROUVÉ PAR : / APPROVED BY : STÉPHANE PERRON, ing.

NOM - PROJET / PROJECT TITLE

CANAL DE SAINT-OURS
SAINT-OURS CANAL

ÉCLUSE
LOCK

TITRE - DESSIN / DRAWING TITLE

SCHÉMA UNIFILAIRE
ADDITION

SINGLE LINE DIAGRAM
ADDITION

DATE	PROJ No.	FEUILLE / SHEET
22/05/2019	COUR1525	E2

ÉCHELLE / SCALE: AUCUNE / NONE

No RÉF. / REF. No.: RUO-20-121.09

INGÉNIEUR
Raymond Moquin
44681
QUÉBEC
2019/07/11

2019.07.11 2:44pm

\\SLI-MTL-CAD\proj\641613\01-WORK SPACE\47ELEC\
641613-0500-47DD-0002_00.dwg