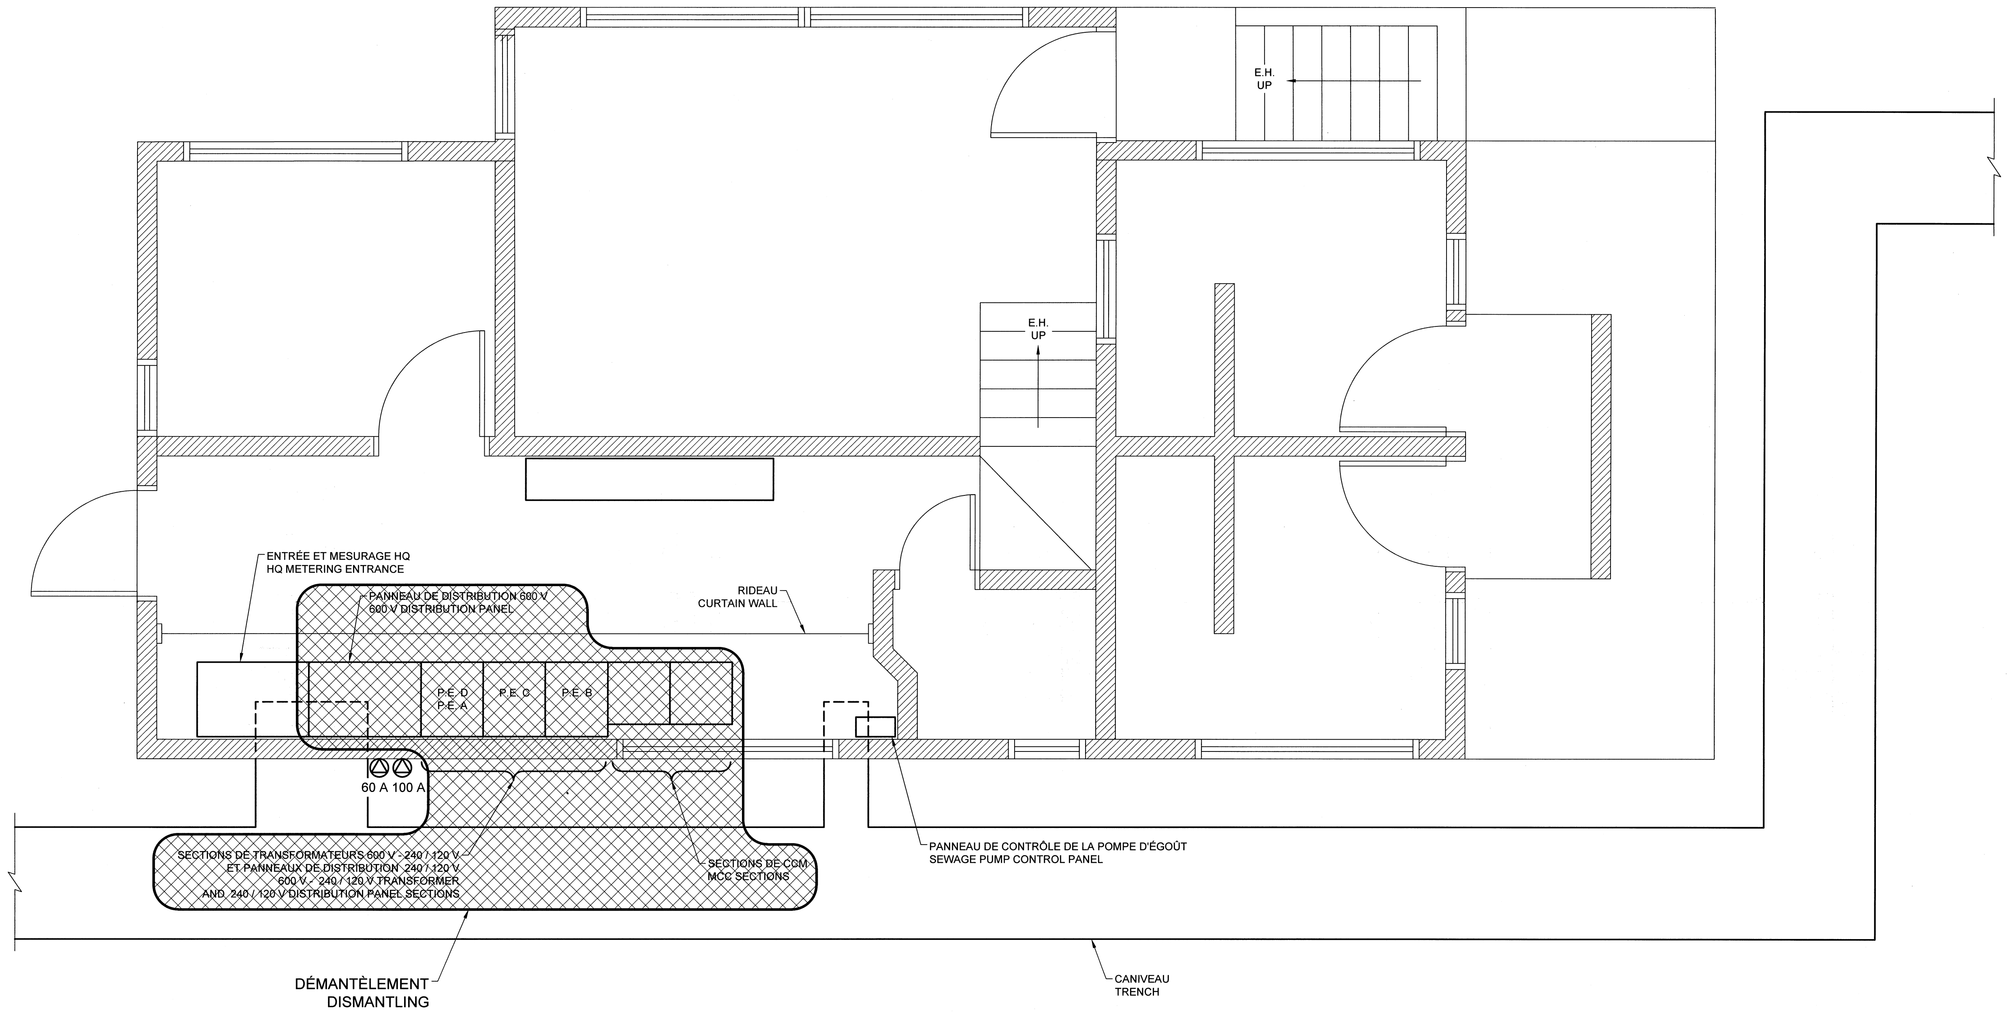

LOGETTE DES ÉCLUSIERS - DÉTAIL 1
LOCKHOUSE - DETAIL 121.12

0 250 500 750 1000 1500
1:25

PARCS CANADA PARKS CANADA

NO	DATE	RÉVISIONS/REVISIONS	APP
00	12/07/2019	POUR APPEL D'OFFRES / FOR BIDS	S.P.

SNC·LAVALIN

641613-0500-47DD-0007_00

DESSINÉ PAR : DRAWN BY :
DANIEL MÉNARD

CONÇU PAR : DESIGN BY :
RAYMOND MOQUIN, ing.

VERIFIÉ PAR : CHECKED BY :
DENIS GAGNON, ing.

APPROUVÉ PAR : APPROVED BY :
STÉPHANE PERRON, ing.

NOM - PROJET PROJECT TITLE
CANAL DE SAINT-OURS
SAINT-OURS CANAL

ÉCLUSE
LOCK

TITRE - DESSIN
AGENCEMENT ÉLECTRIQUE
LOGETTE DES ÉCLUSIERS
DÉMANTÈLEMENT

DRAWING TITLE
ELECTRICAL LAYOUT
LOCKHOUSE
DISMANTLING

DATE 22/05/2019
PROJ No. COUR1525
FEUILLE SHEET E7
ÉCHELLE SCALE 1:25
No RÉF. REF. No. RUO-20-121.14

INGÉNIEUR Raymond Moquin 44681 QUÉBEC
2019/07/11

2019.07.10 8:34pm

\\SLI-MTL-CAD\proj\641613\01-WORK SPACE\47ELEC\
641613-0500-47DD-0007_00.dwg