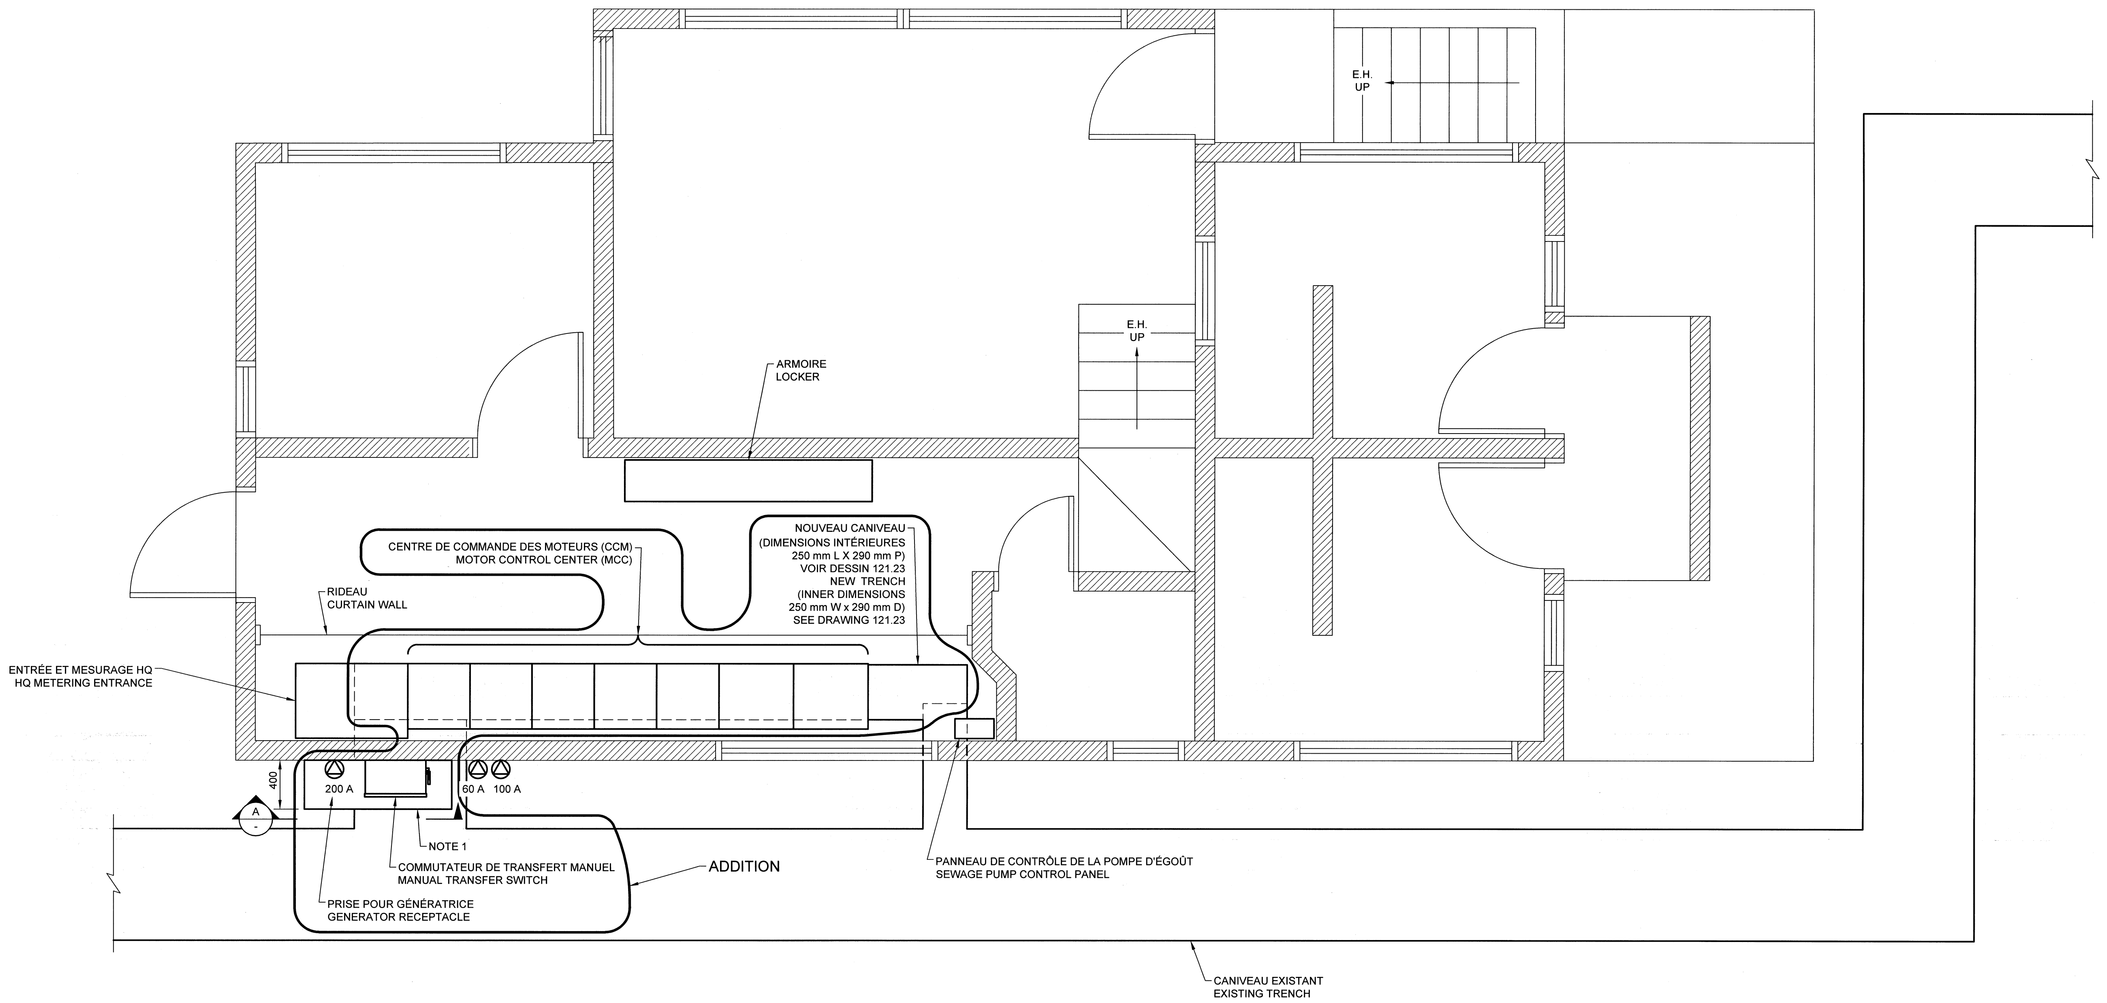

LOGETTE DES ÉCLUSIERS - DÉTAIL (1 / 121.13)
LOCKHOUSE - DETAIL
1:25

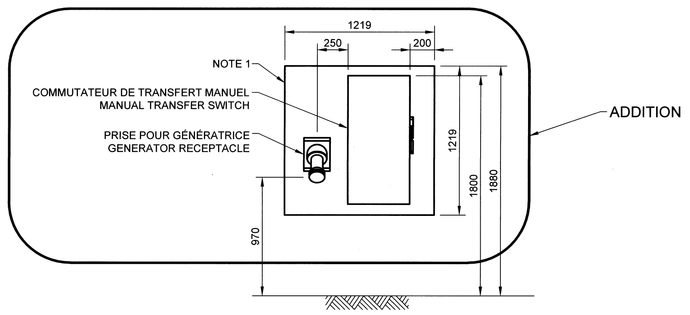

ÉLÉVATION (A / -)
ELEVATION
1:25

0 50 100 150 200 250 1:5

PARCS CANADA PARKS CANADA

NOTE:

1. LA PRISE DE COURANT 600 V, 200 A ET LE COMMUTATEUR DE TRANSFERT MANUEL SONT INSTALLÉS À L'EXTÉRIEUR DE LA LOGETTE DES ÉCLUSIERS DANS UNE ARMOIRE NEMA 4X.
THE 600 V, 200 A RECEPTACLE AND MANUAL TRANSFER SWITCH ARE INSTALLED OUTSIDE THE LOCKHOUSE IN A NEMA 4X CABINET.

NO	DATE	RÉVISIONS/REVISIONS	APP.
00	12/07/2019	POUR APPEL D'OFFRES / FOR BIDS	S.P.

SNC·LAVALIN

641613-0500-47DD-0008_00

DESSINÉ PAR : DRAWN BY :
DANIEL MÉNARD

CONÇU PAR : DESIGN BY :
RAYMOND MOQUIN, ing.

VERIFIÉ PAR : CHECKED BY :
DENIS GAGNON, ing.

APPROUVÉ PAR : APPROVED BY :
STÉPHANE PERRON, ing.

INGÉNIEUR
Raymond Moquin
44681
QUÉBEC
2019/07/11

NOM - PROJET / PROJECT TITLE
CANAL DE SAINT-OURS
SAINT-OURS CANAL

ÉCLUSE
LOCK

TITRE - DESSIN / DRAWING TITLE
AGENCEMENT ÉLECTRIQUE
LOGETTE DES ÉCLUSIERS
ADDITION

ELECTRICAL LAYOUT
LOCKHOUSE
ADDITION

DATE 22/05/2019 | PROJ No. COUR1525 | FEUILLE / SHEET E8

ÉCHELLE / SCALE: TEL QU'INDIQUÉ / AS SHOWN

No RÉF. / REF. No.
RUO-20-121.15

2019-07-11 3:29pm

\\SLI-MTL-CAD\proj\641613\01-WORK SPACE\7ELEC\
641613-0500-47DD-0008_00.dwg