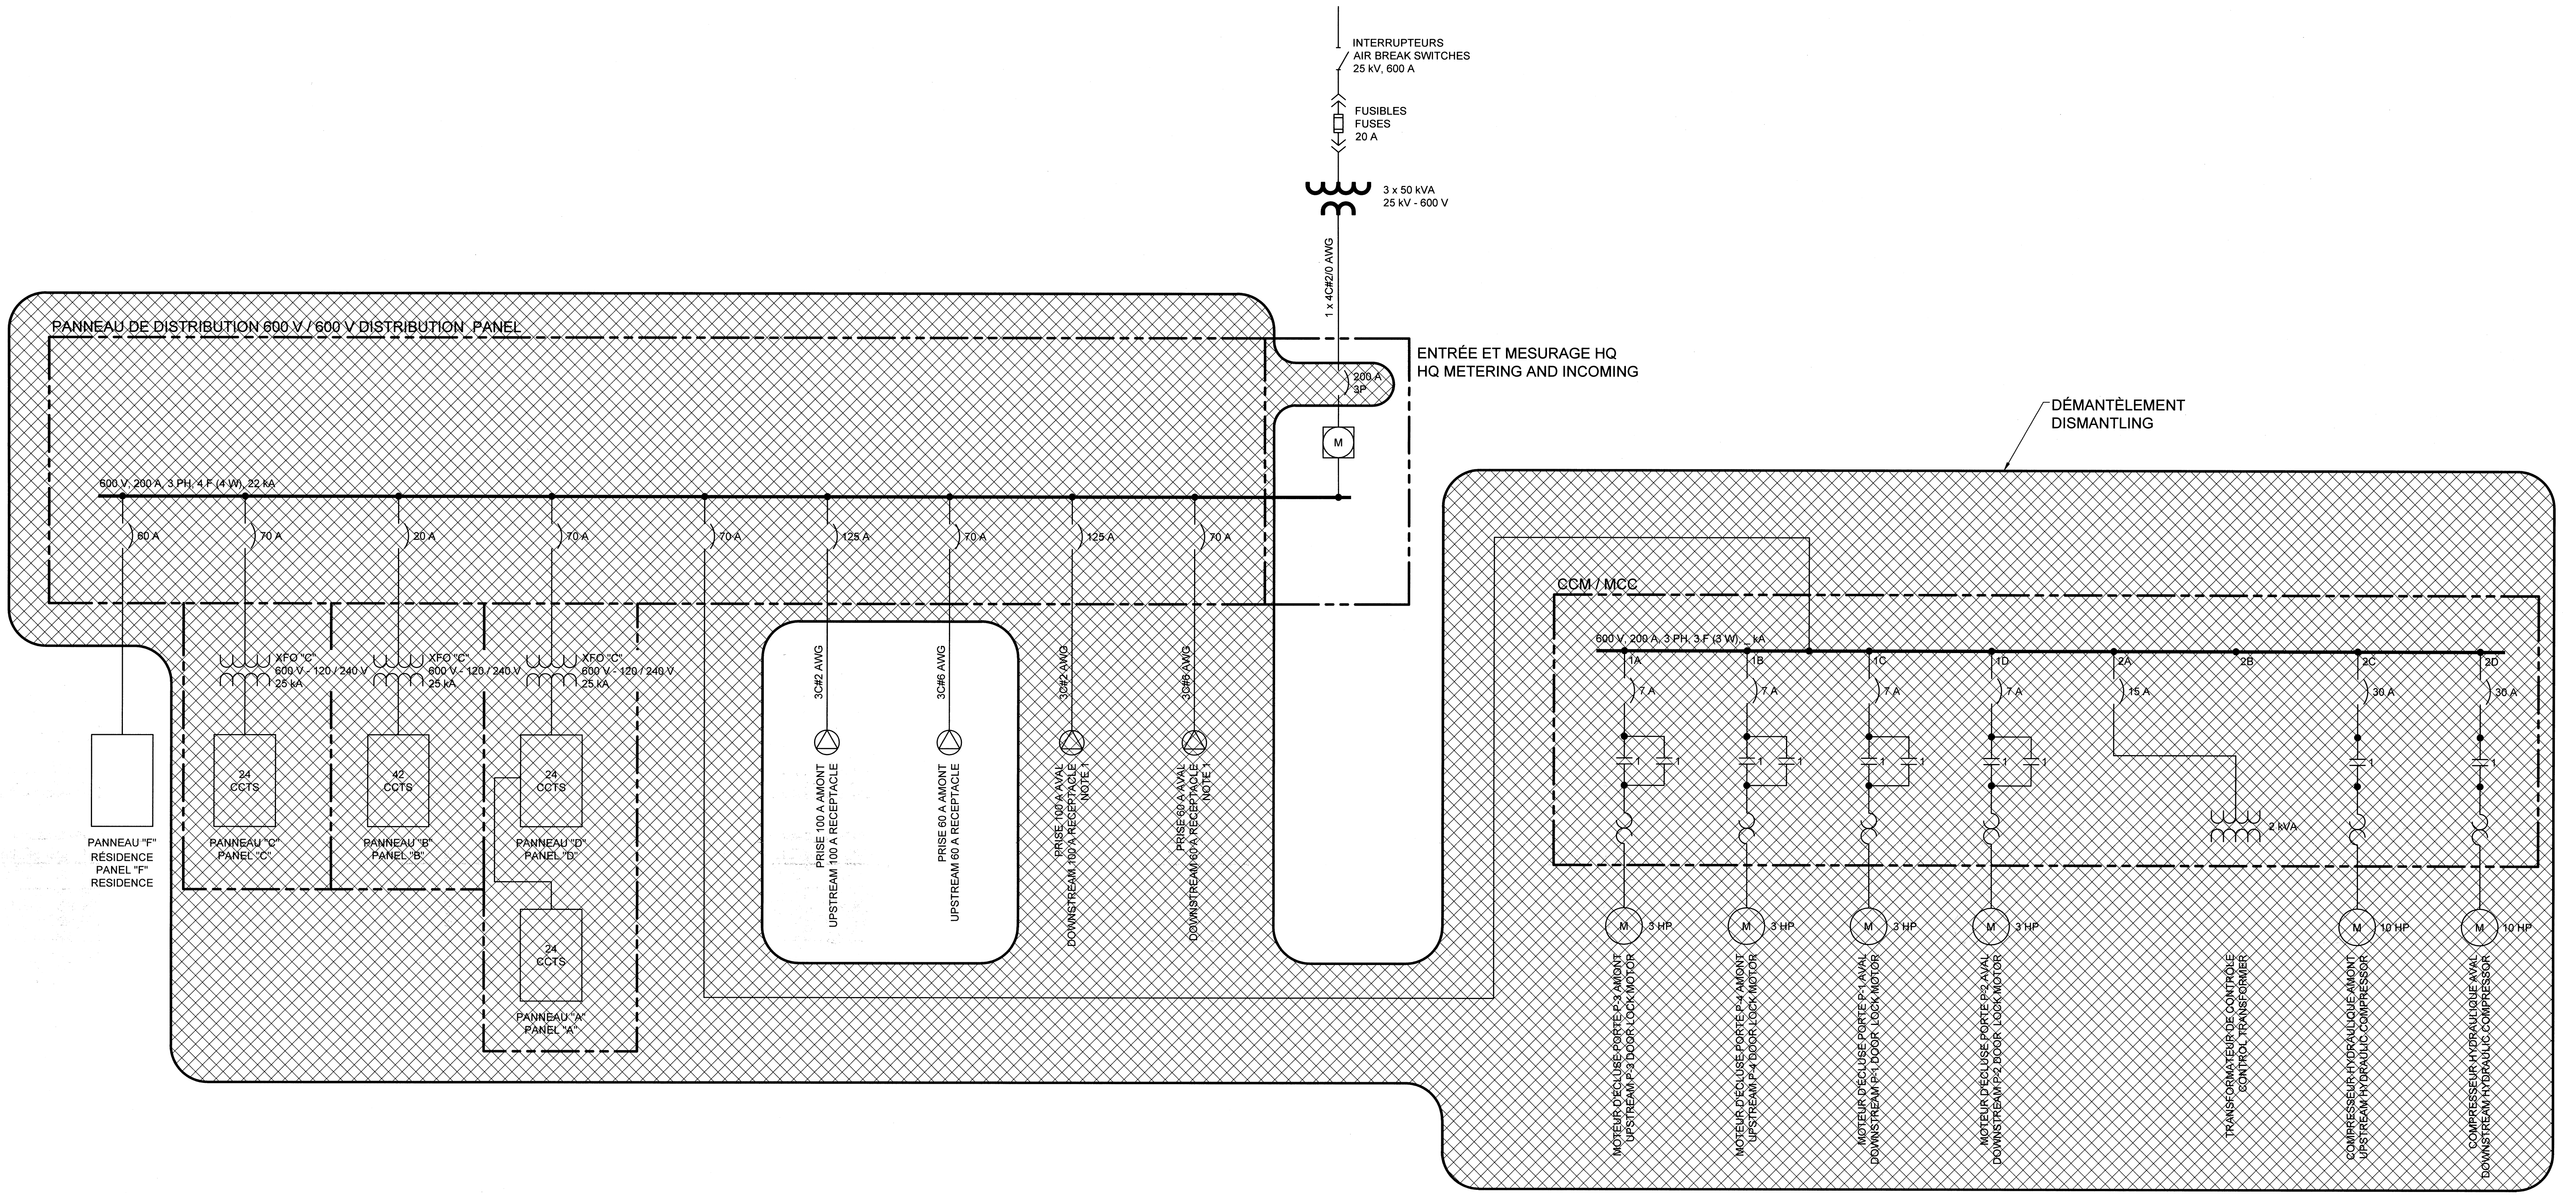

SCHÉMA UNIFILAIRE EXISTANT
EXISTING SCHEMATIC DIAGRAM

PARCS CANADA PARKS CANADA

NOTE:

1. LES PRISES DE COURANT 600 V DOIVENT ÊTRE CONSERVÉES POUR RÉINSTALLATION.
600 V RECEPTACLES SHALL BE KEPT FOR REINSTALLATION.

NO	DATE	RÉVISIONS/REVISIONS	APP.
00	12/07/2019	POUR APPEL D'OFFRES / FOR BIDS	S.P.

SNC·LAVALIN

641613-0500-47DD-0001_00

DESSINÉ PAR : DRAWN BY :
DANIEL MÉNARD

CONÇU PAR : DESIGN BY :
RAYMOND MOQUIN, ing.

VERIFIÉ PAR : CHECKED BY :
DENIS GAGNON, ing.

APPROUVÉ PAR : APPROVED BY :
STÉPHANE PERRON, ing.

NOM - PROJET / PROJECT TITLE
CANAL DE SAINT-OURS
SAINT-OURS CANAL

ÉCLUSE
LOCK

TITRE - DESSIN
SCHÉMA UNIFILAIRE
DÉMANTÈLEMENT

DRAWING TITLE
SINGLE LINE DIAGRAM
DISMANTLING

INGÉNIEUR
Raymond Moquin
44681
QUÉBEC
2019/07/11

DATE 22/05/2019 | PROJ No. COUR1525 | FEUILLE / SHEET E1

ÉCHELLE / SCALE : AUCUNE / NONE

No RÉF. / REF. No. RUO-20-121.08

2019.07.10/9:14am

\\SLI-MTL-CAD\proj\641613\01-WORK SPACE\47ELEC\
641613-0500-47DD-0001_00.dwg