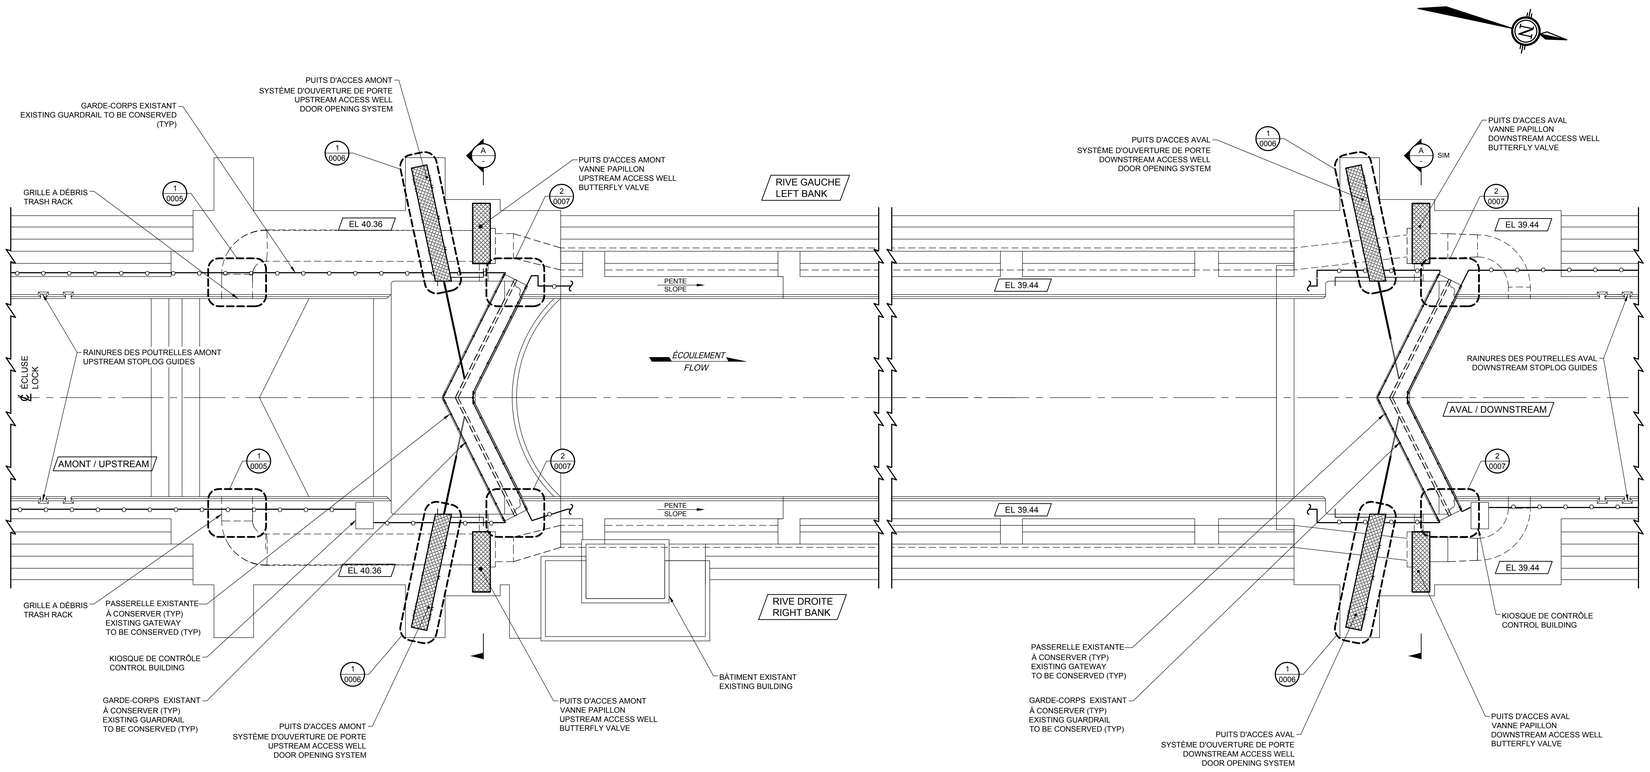

VUE EN PLAN DE L'ÉCLUSE
PLAN VIEW OF THE LOCK
1:150

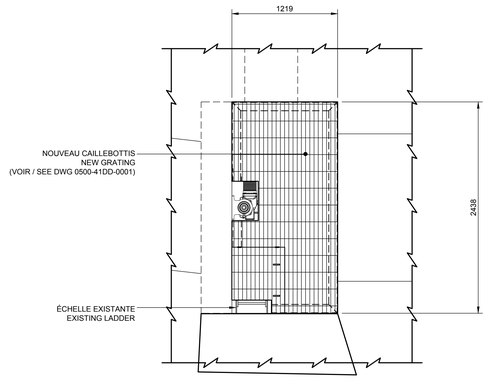

DÉTAIL C
DETAIL
1:25

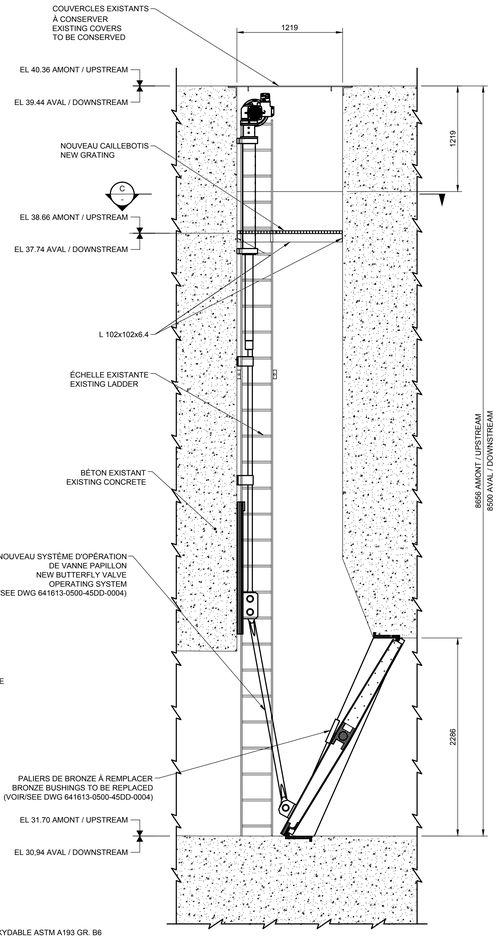

SECTION B
SECTION
1:25

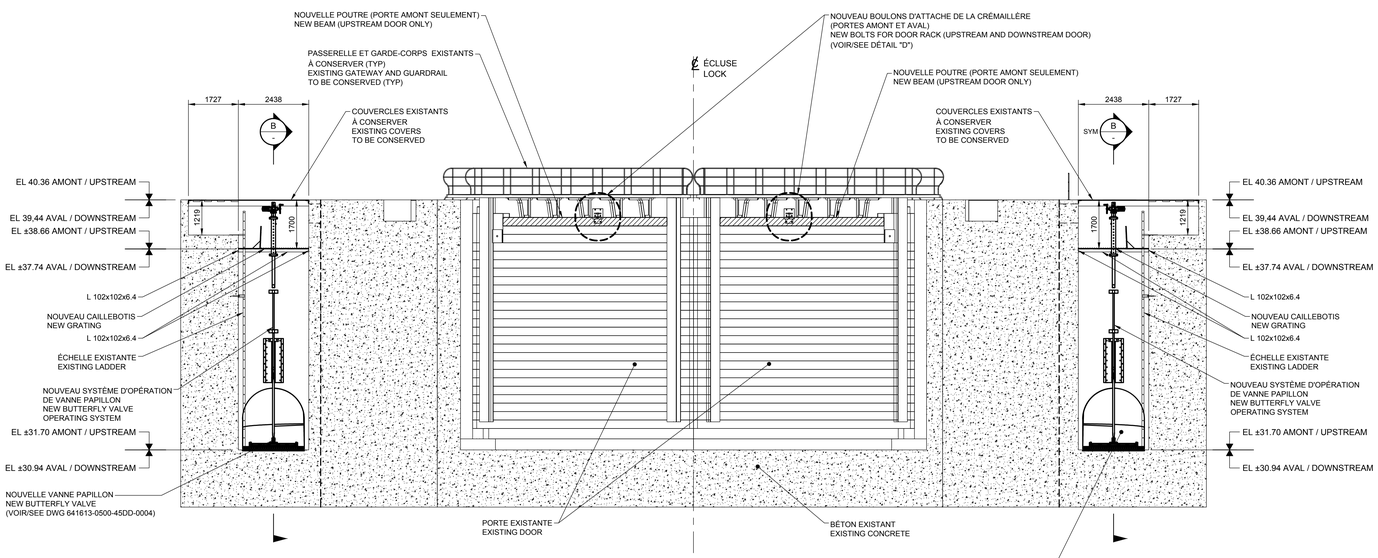

SECTION A
SECTION
1:75

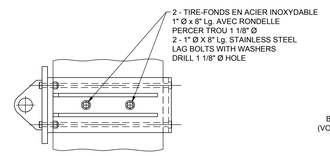

VUE EN PLAN
PLAN VIEW
1:10

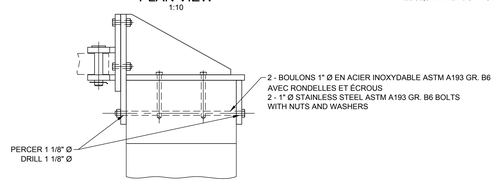

DÉTAIL BUTÉE DE LA CRÉMAILLÈRE D
RACK HOLDER DETAIL
1:10

0 100 200 300 400 500 1:10
0 250 500 750 1000 1500 1:25
0 750 1500 2250 3000 3750 1:75
0 1500 3000 4500 6000 7500 1:150

PARCS CANADA PARKS CANADA

NOTES:

2019-07-09

NO	DATE	RÉVISIONS/REVISIONS	APP
00	12/07/2019	POUR APPEL D'OFFRES / FOR BIDS	J.P.B

SNC•LAVALIN

641613-0500-45DD-0003_00

DESSINÉ PAR / DRAWN BY: I. ALARIE

CONÇU PAR / DESIGN BY: J-P. BRASSARD, ing.

VERIFIÉ PAR / CHECKED BY: E. CIOREI, ing.

APPROUVÉ PAR / APPROVED BY: STÉPHANE PERRON, ing.

NOM - PROJET / PROJECT TITLE
CANAL DE SAINT-OURS
SAINT-OURS CANAL

ÉCLUSE
LOCK

TITRE - DESSIN / DRAWING TITLE
RÉFECTION VANNE PAPILLON, SYSTÈME D'OUVERTURE DE PORTE ET CAILLEBOTIS
REHABILITATION BUTTERFLY VALVE, DOOR OPENING SYSTEM AND GRATING

DATE: 30/04/2019
PROJ No.: 641613
FEUILLE / SHEET: M3
ÉCHELLE / SCALE: IND.
No RÉF. / REF. No.: RUO-20-121.03

2019.07.09/1:37pm

R:\01-WORK SPACE\45MEC\
641613-0500-45DD-0003_00.dwg