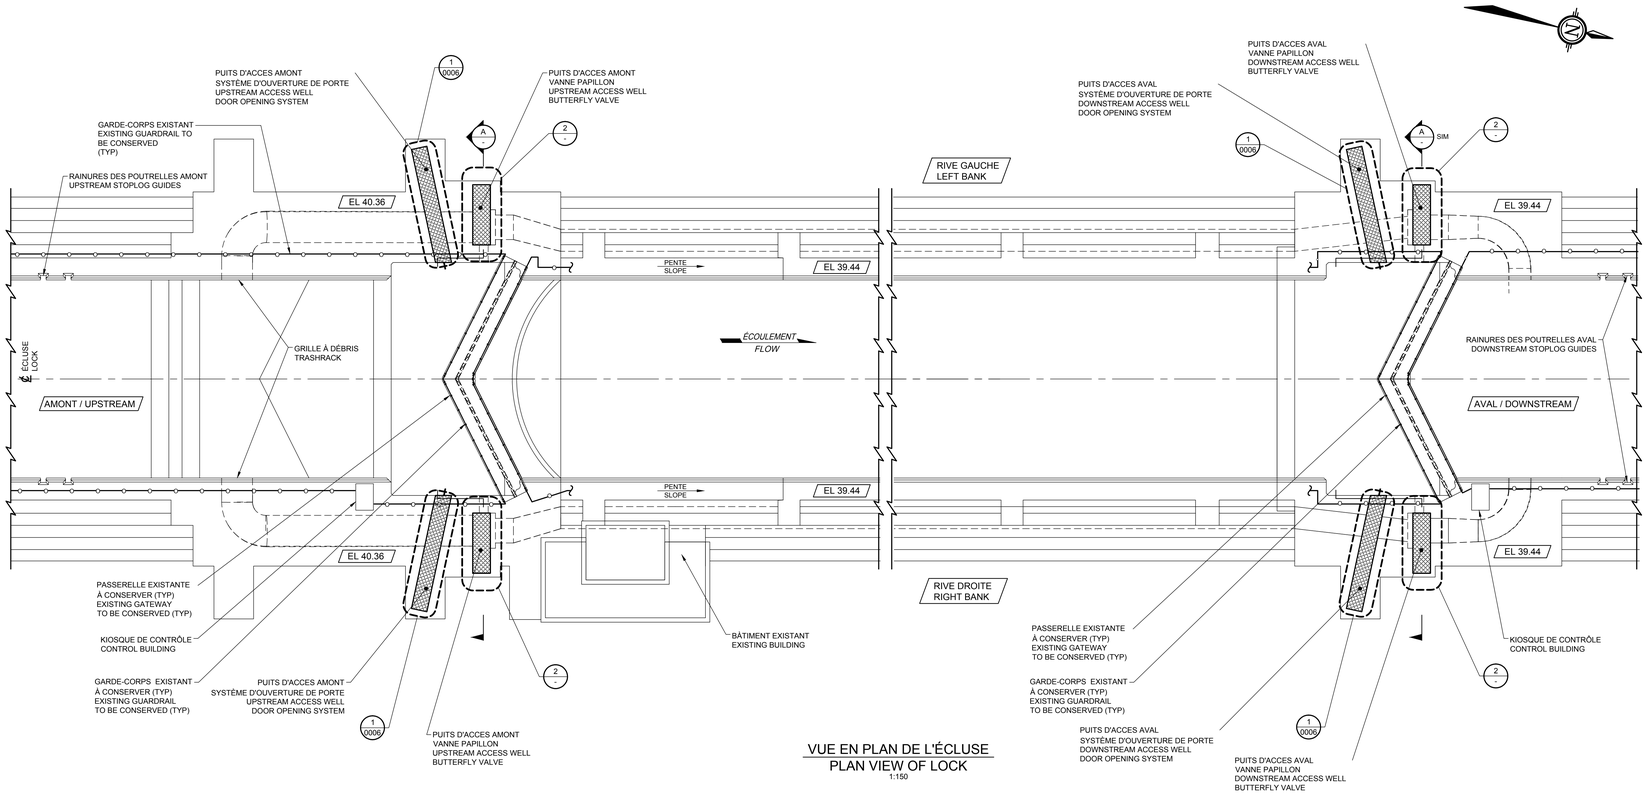

VUE EN PLAN DE L'ÉCLUSE
PLAN VIEW OF LOCK
1:150

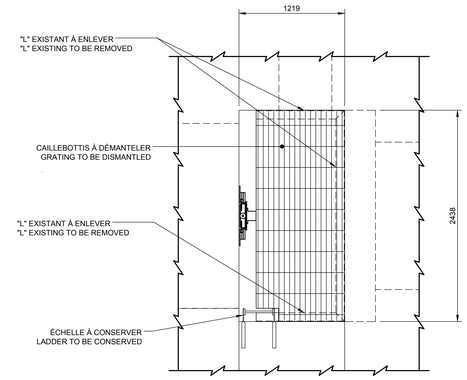

DÉTAIL 2
DETAIL
1:25

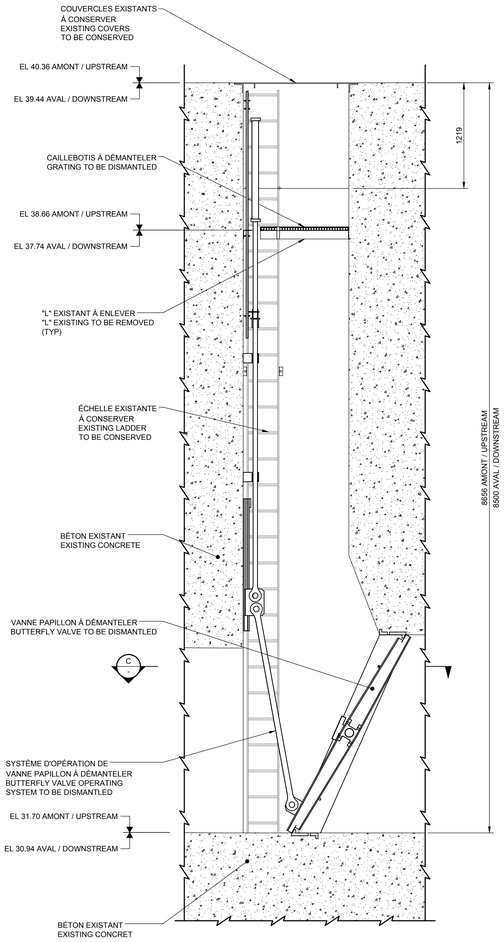

SECTION B
SECTION
1:25

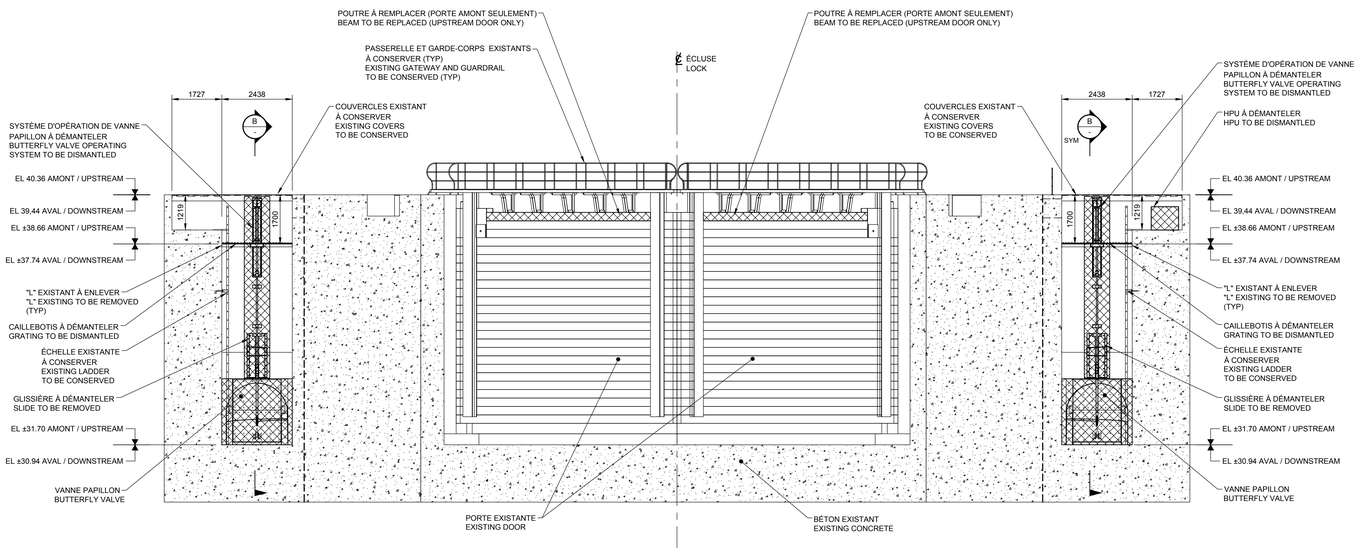

SECTION A
SECTION
1:75

PARCS CANADA PARKS CANADA

LÉGENDE:
LEGENDE:

ZONE DE DÉMOLITION
DEMOLITION AREA

2019-07-09

NO	DATE	RÉVISIONS/REVISIONS	APP.
00	12/07/2019	POUR APPEL D'OFFRES / FOR BIDS	J.P.B

SNC·LAVALIN

641613-0500-45DD-0002_00

DESSINÉ PAR : DRAWN BY :
I. ALARIE

CONÇU PAR : DESIGN BY :
J-P. BRASSARD, ing.

VERIFIÉ PAR : CHECKED BY :
E. CIOREI, ing.

APPROUVÉ PAR : APPROVED BY :
STÉPHANE PERRON, ing.

NOM - PROJET PROJECT TITLE
CANAL DE SAINT-OURS
SAINT-OURS CANAL

ÉCLUSE
LOCK

TITRE - DESSIN
DÉMOLITION VANNE
PAPILLON, SYSTÈME D'OUVERTURE
DE PORTE ET CAILLEBOTIS

DRAWING TITLE
DEMOLITION BUTTERFLY VALVE,
DOOR OPENING SYSTEM
AND GRATING

DATE 30/04/2019 | PROJ No. 641613 | FEUILLE SHEET M2

ÉCHELLE SCALE IND.

No RÉF. REF. No. RUO-20-121.02

0 250 500 750 1000 1500 1:25
0 750 1500 2250 3000 3750 1:75
0 1500 3000 4500 6000 7500 1:150

2019.07.09/10:10am

R:\01-WORK SPACE\45MEC\
641613-0500-45DD-0002_00.dwg