

# ADDENDA N° : S01

Émis le : 2019-07-19  
 Nombre de pages : 2  
 (incluant les annexes)

<b>Nom du projet :</b>	Mise à niveau du bâtiment d'accueil secteur St-Mathieu-du-Parc
<b>Nom du client :</b>	Parcs Canada
<b>N° d'appel d'offres :</b>	<b>Date de dépôt de réception des offres:</b>
N° de projet <b>FNNX-INNOV :</b>	F1900050

En tant que mandataire du « propriétaire » pour la préparation des plans et devis et demande de soumissions pour le projet précité, nous vous transmettons l'addenda suivant, lequel doit être considéré dans la préparation de votre soumission.

Cet addenda fait partie intégrante du document d'appel d'offres et a préséance sur les documents émis antérieurement.

**Description du contenu de l'addenda :**

**Feuille S02 / 05**

- Ajouter une note concernant un arbre à couper et à disposer;
- Ajouter une note concernant un trottoir à refaire.

Voir description détaillée annexée à ce formulaire

**Justification :**

**Plans et extraits de plans affectés par l'addenda :**

Discipline	N° de plan	N° de révision	Format
Structure	S02 / 05	01	A1
_____	_____	_____	_____
_____	_____	_____	_____

La date dépôt de réception des offres a changé : Oui  non


Nouvelle date:

Préparé par :



2019-07-19

Sceau de l'Ingénieur

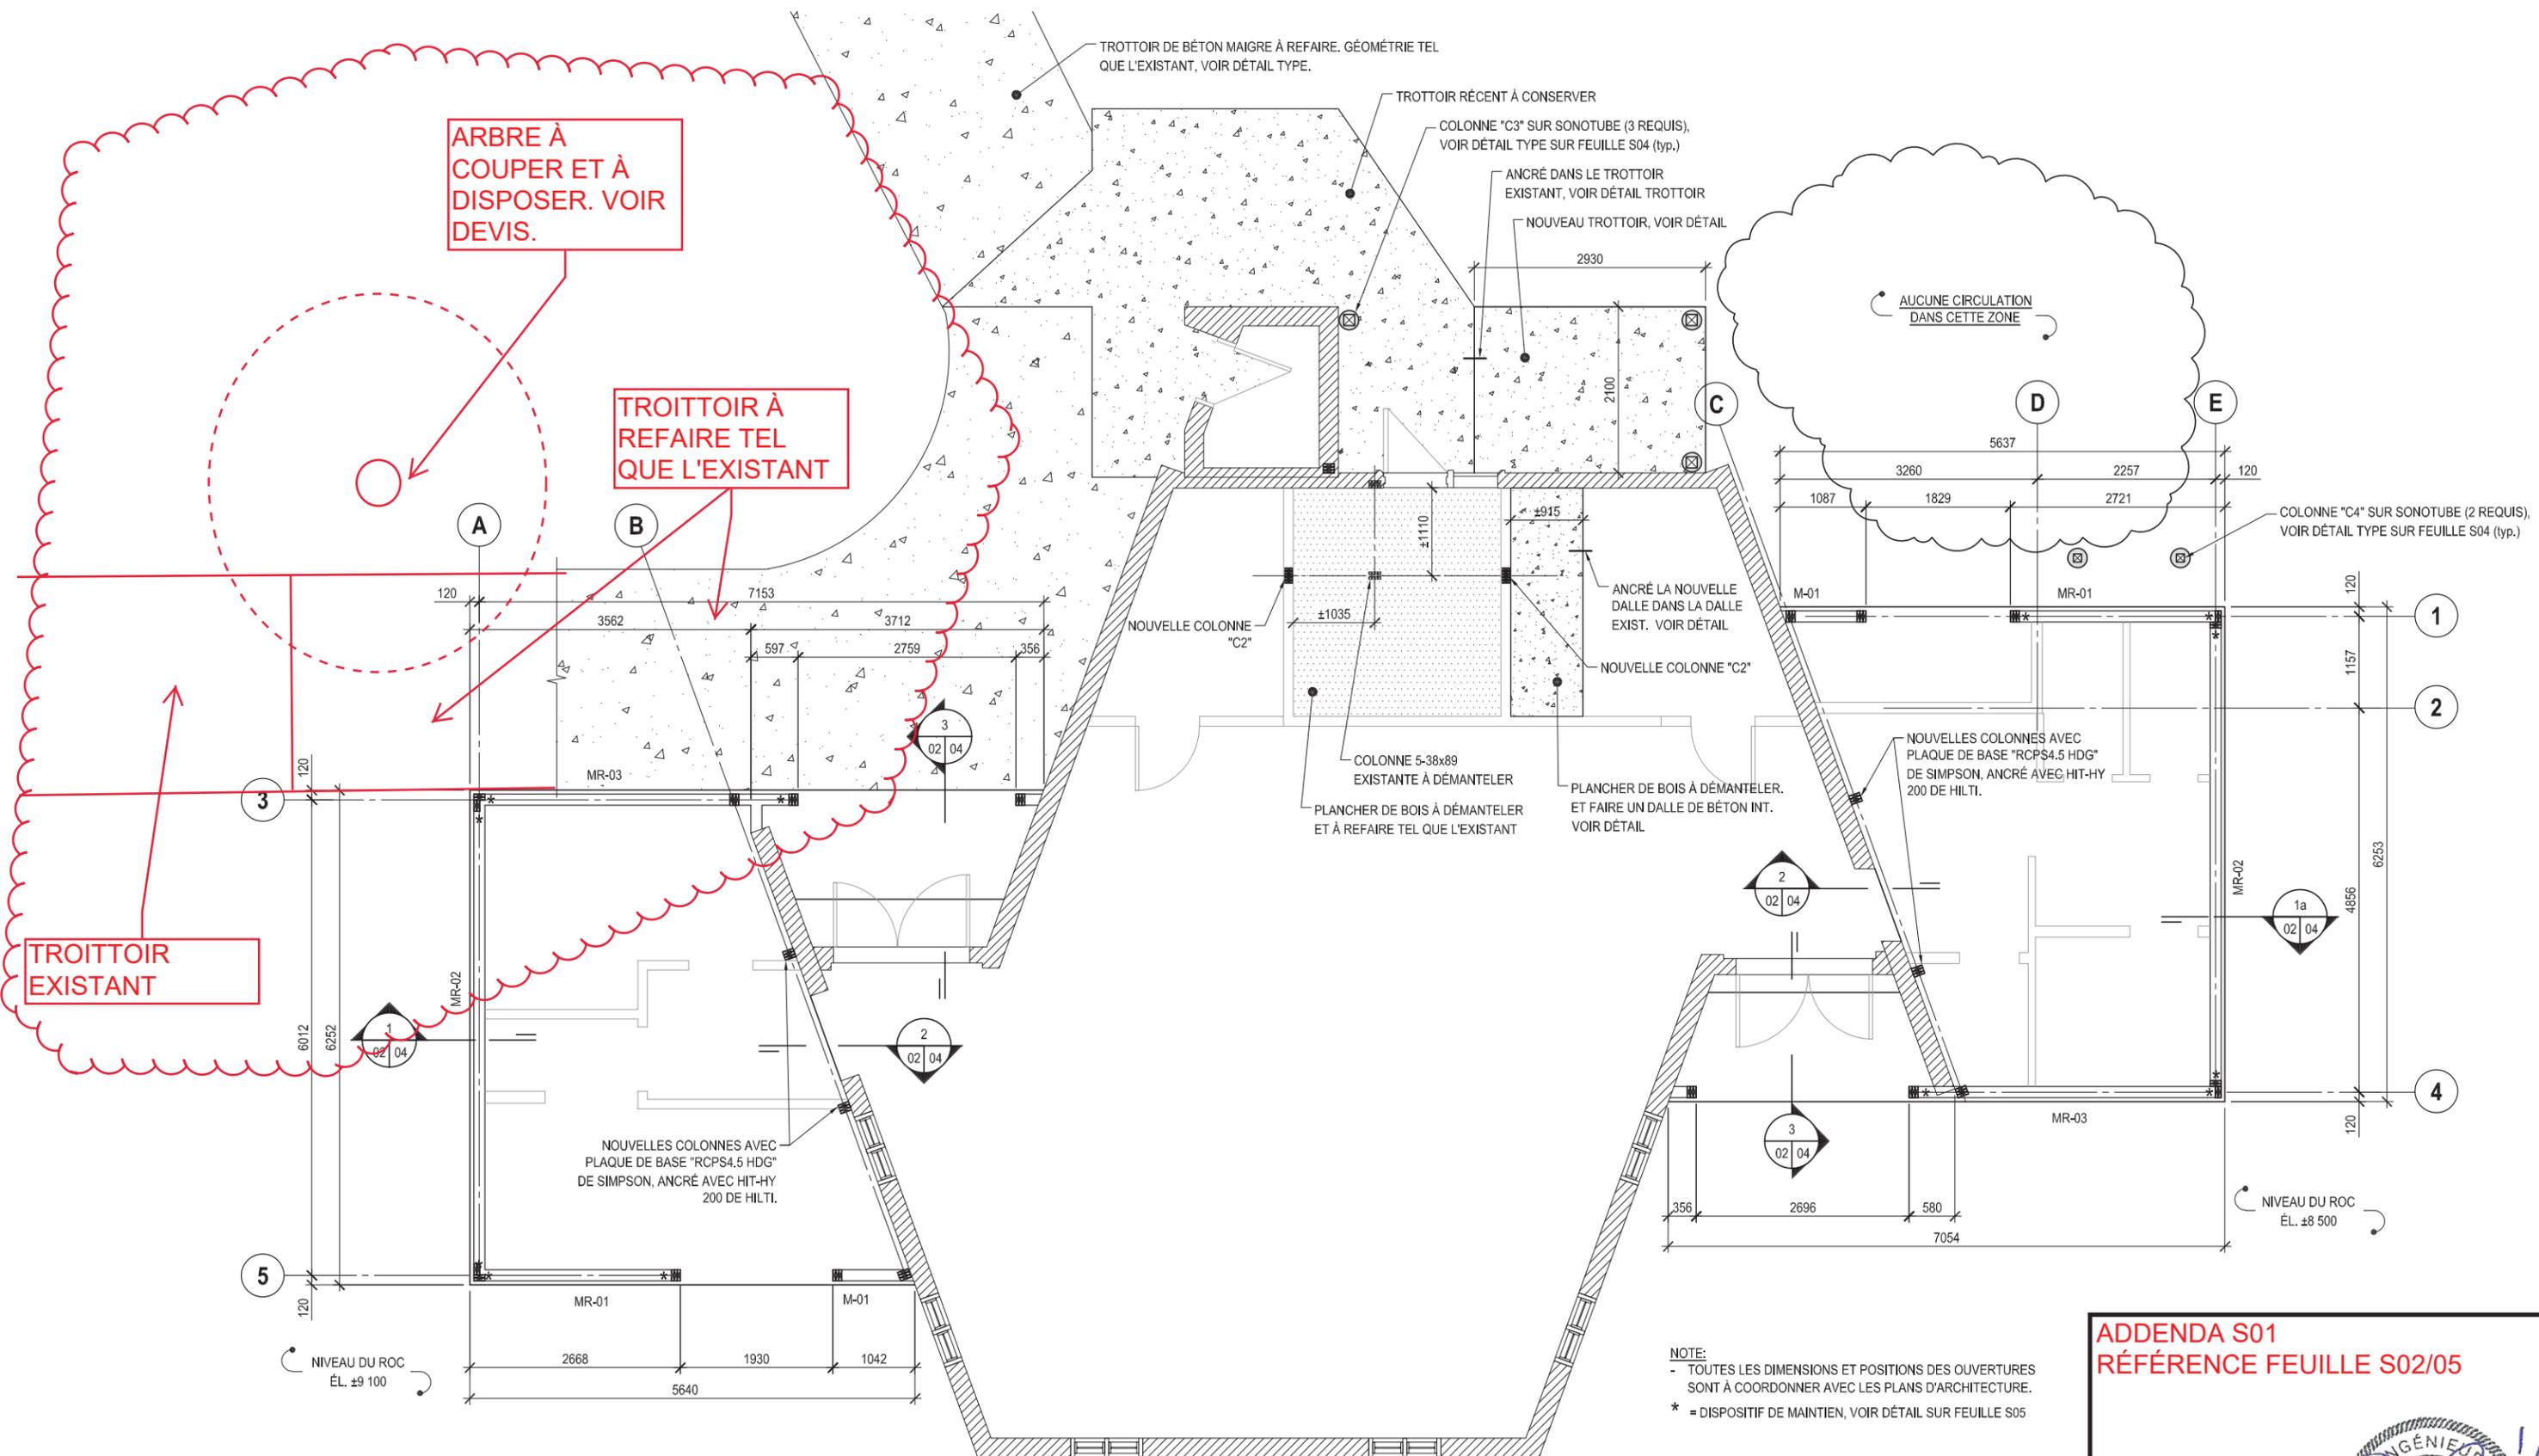

**VUE EN PLAN REZ-DE-CHAUSSÉE**

ÉCHELLE: 1:50  
 DESSUS DALLE ÉL.: 10 000 (S.I.C.)  
 DALLE SUR SOL: 100mm D'ÉPAISSEUR  
 ARMATURE: 10M@300mm c/c

**ADDENDA S01**  
**RÉFÉRENCE FEUILLE S02/05**



**CROQUIS S01**

2019-07-19