

FURNITURE LEGEND	
	NOT IN CONTRACT
	ELECTRICAL IN FEED
	DUPLEX OUTLET (EACH WORKSTATION = ONE 20 AMP CIRCUIT)
	DATA / NETWORK DROP
	SYSTEMS FURNITURE PANEL
	HEIGHT ADJUSTABLE TABLE
	WORK BENCH (NIC)

PPE LOCKERS BY OTHERS / NIC


FOUR KITCHENETTE CHAIRS REQUIRED

30" TABLE REQUIRED
THREE CHAIRS BY OTHERS / NIC

TYPICAL V-G05C WORKSTATION: L SHAPED HEIGHT ADJUSTABLE TABLE, MOBILE PED, PERSONAL STORAGE TOWER
TASK SEATING NOT REQUIRED / NIC

TYPICAL V-G05D WORKSTATION: 84"w HEIGHT ADJUSTABLE TABLE, PERSONAL STORAGE TOWER REQUIRED.
WORKBENCH BENCH & TASK SEATING BY OTHERS / NIC


MODIFIED TYPICAL V-G05D WORKSTATION D6: 72"w & 36" HEIGHT ADJUSTABLE TABLE, PERSONAL STORAGE TOWER REQUIRED.
WORKBENCH BENCH BY OTHERS

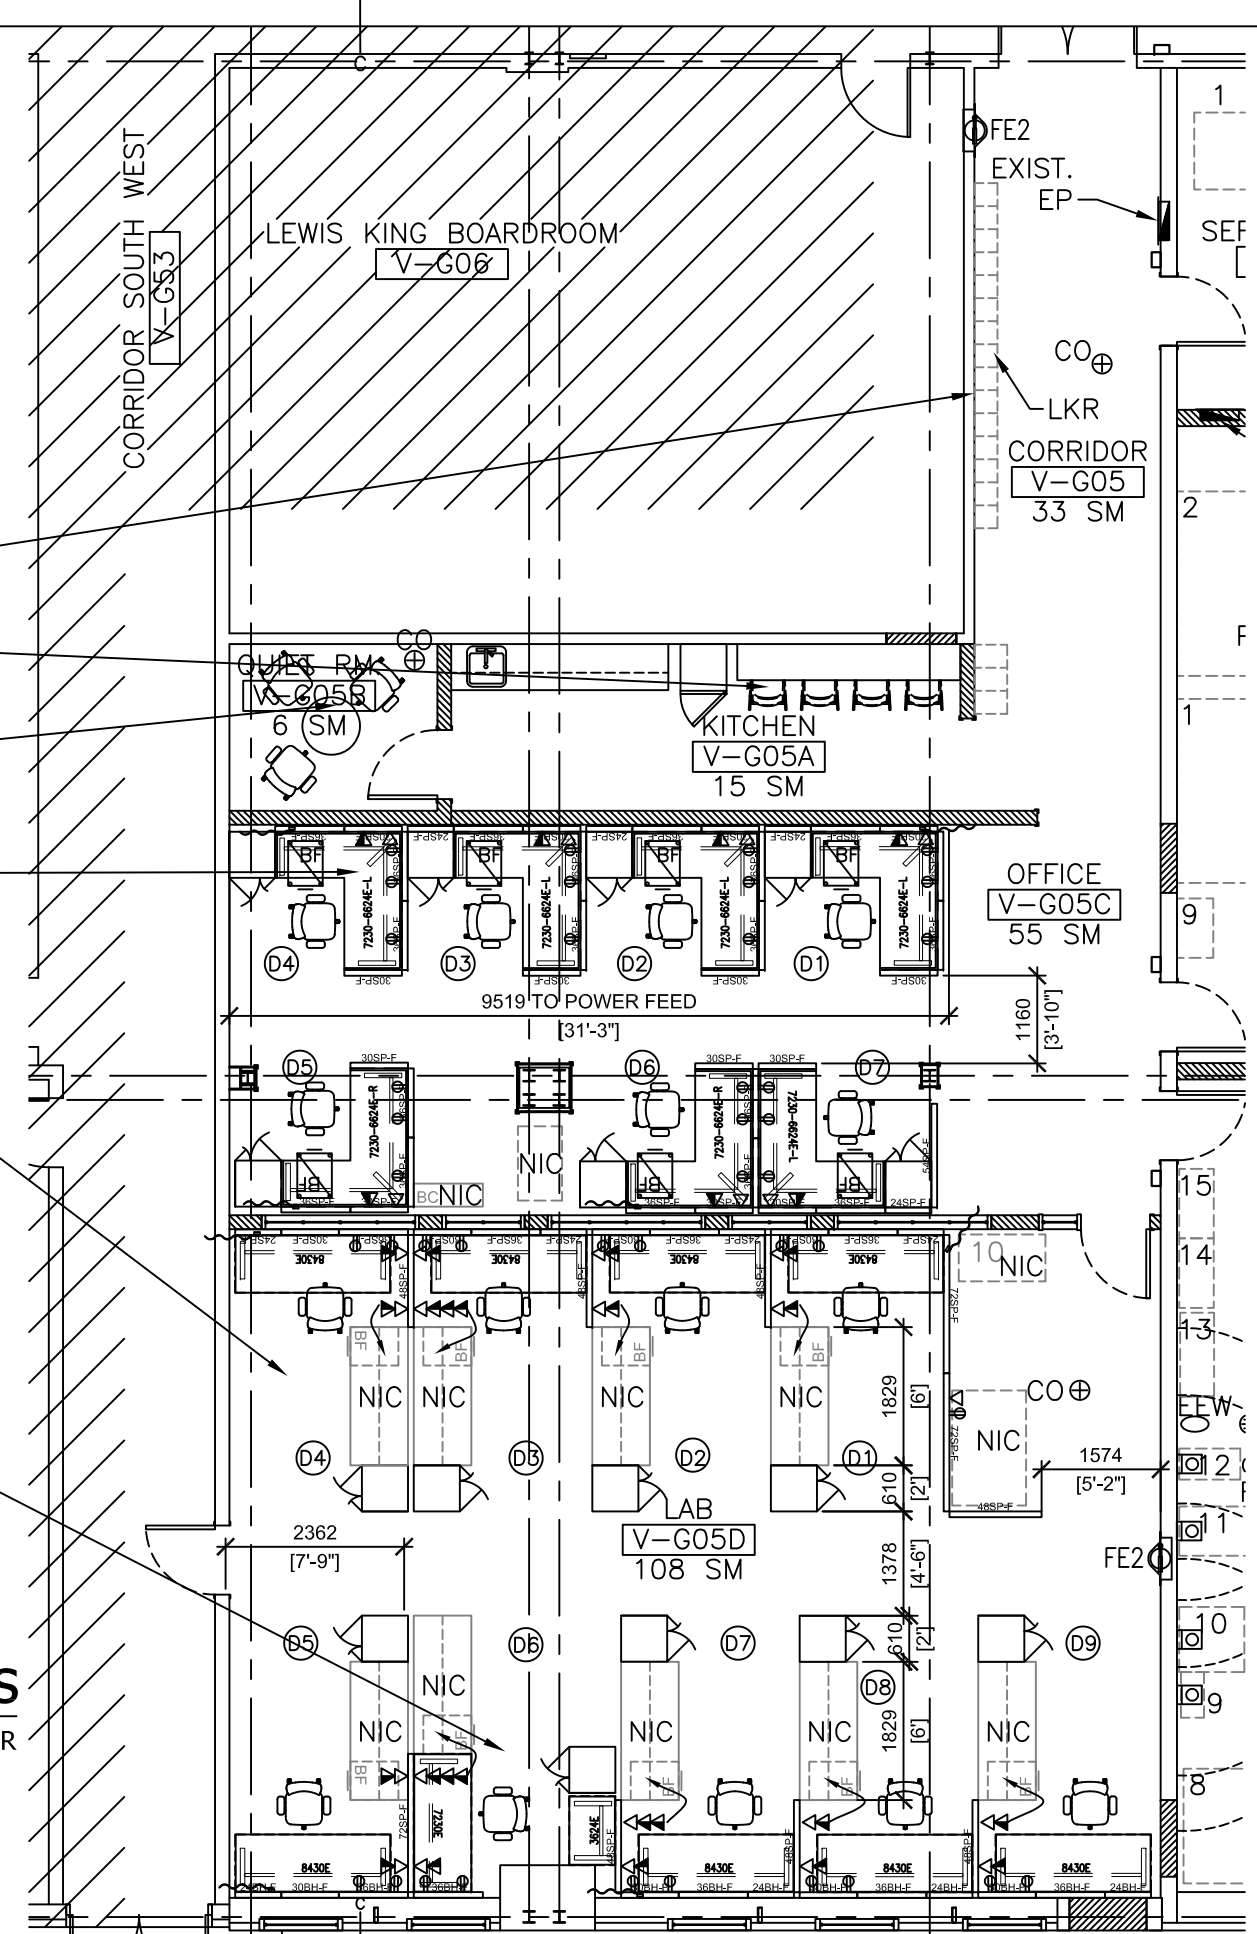


1

FURNITURE PLAN - Workstations

July 12, 2019 KELLY MOORE PSPC / AER

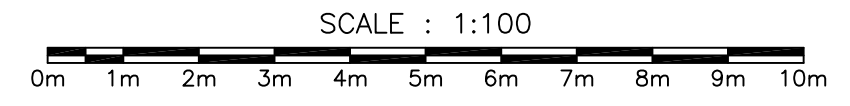


revisions		date
project		project
1	DESIGN DEVELOPMENT	FEB 12 2019
2	FURNITURE PLAN UPDATED	JUNE 11.19 2019
3	FURNITURE PLAN UPDATED	JULY 12.19 2019
drawing		dessin
1 CHALLENGER DRIVE DARTMOUTH, HALIFAX COUNTY, NS		
designed		conçu
date		
drawn		dessiné
date		
approved		approuvé
date		
Tender		Soumission
Nicole Coolen		
PWGSC Project Manager		Administrateur de projets TPSGC
project number		no. du projet
		R.096003.001
drawing no.		no. du dessin
		FURNITURE PLAN 1.1

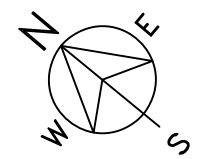

FURNITURE LEGEND	
	PAS DE CONTRAT (NIC)
	IN-FEED ÉLECTRIQUE
	DUPLEX OUTLET (CHAQUE POSTE DE TRAVAIL = un CIRCUIT DE 20 AMPÈRES)
	DONNÉES / CHUTE DE RÉSEAU
	MOBILIER TRIBUNAL
	TABLEAU À HAUTEUR RÉGLABLE
	BANC DE TRAVAIL (NIC)


- EPI CASIERS PAR D'AUTRES / NIC
- QUATRE CUISINETTE CHAIRES REQUIS
- 30" TABLEAU REQUIS
- TROIS PRÉSIDENTS PAR D'AUTRES / NIC
- POSTE DE TRAVAIL V-G05C TYPIQUE : L SHAPED TABLE AJUSTABLE EN HAUTEUR, MOBILE DALC, TOUR DE RANGEMENT PERSONNELLES LES SIÈGES DE TÂCHE NON REQUIS / NIC
- POSTE DE TRAVAIL V-G05D TYPIQUE : 84"w TABLE AJUSTABLE EN HAUTEUR, TOUR DE RANGEMENT PERSONNEL REQUIS. BANC DE L'ENSEMBLE D'UTILITAIRES ET SIÈGES DE TÂCHE PAR D'AUTRES / NIC
- MODIFICATION DU POSTE DE TRAVAIL V-G05D TYPIQUE D6 : 72"w & 36" TABLE À HAUTEUR RÉGLABLE, TOUR DE RANGEMENT PERSONNEL REQUIS. BANC DE L'ENSEMBLE D'UTILITAIRES PAR D'AUTRES PERSONNES

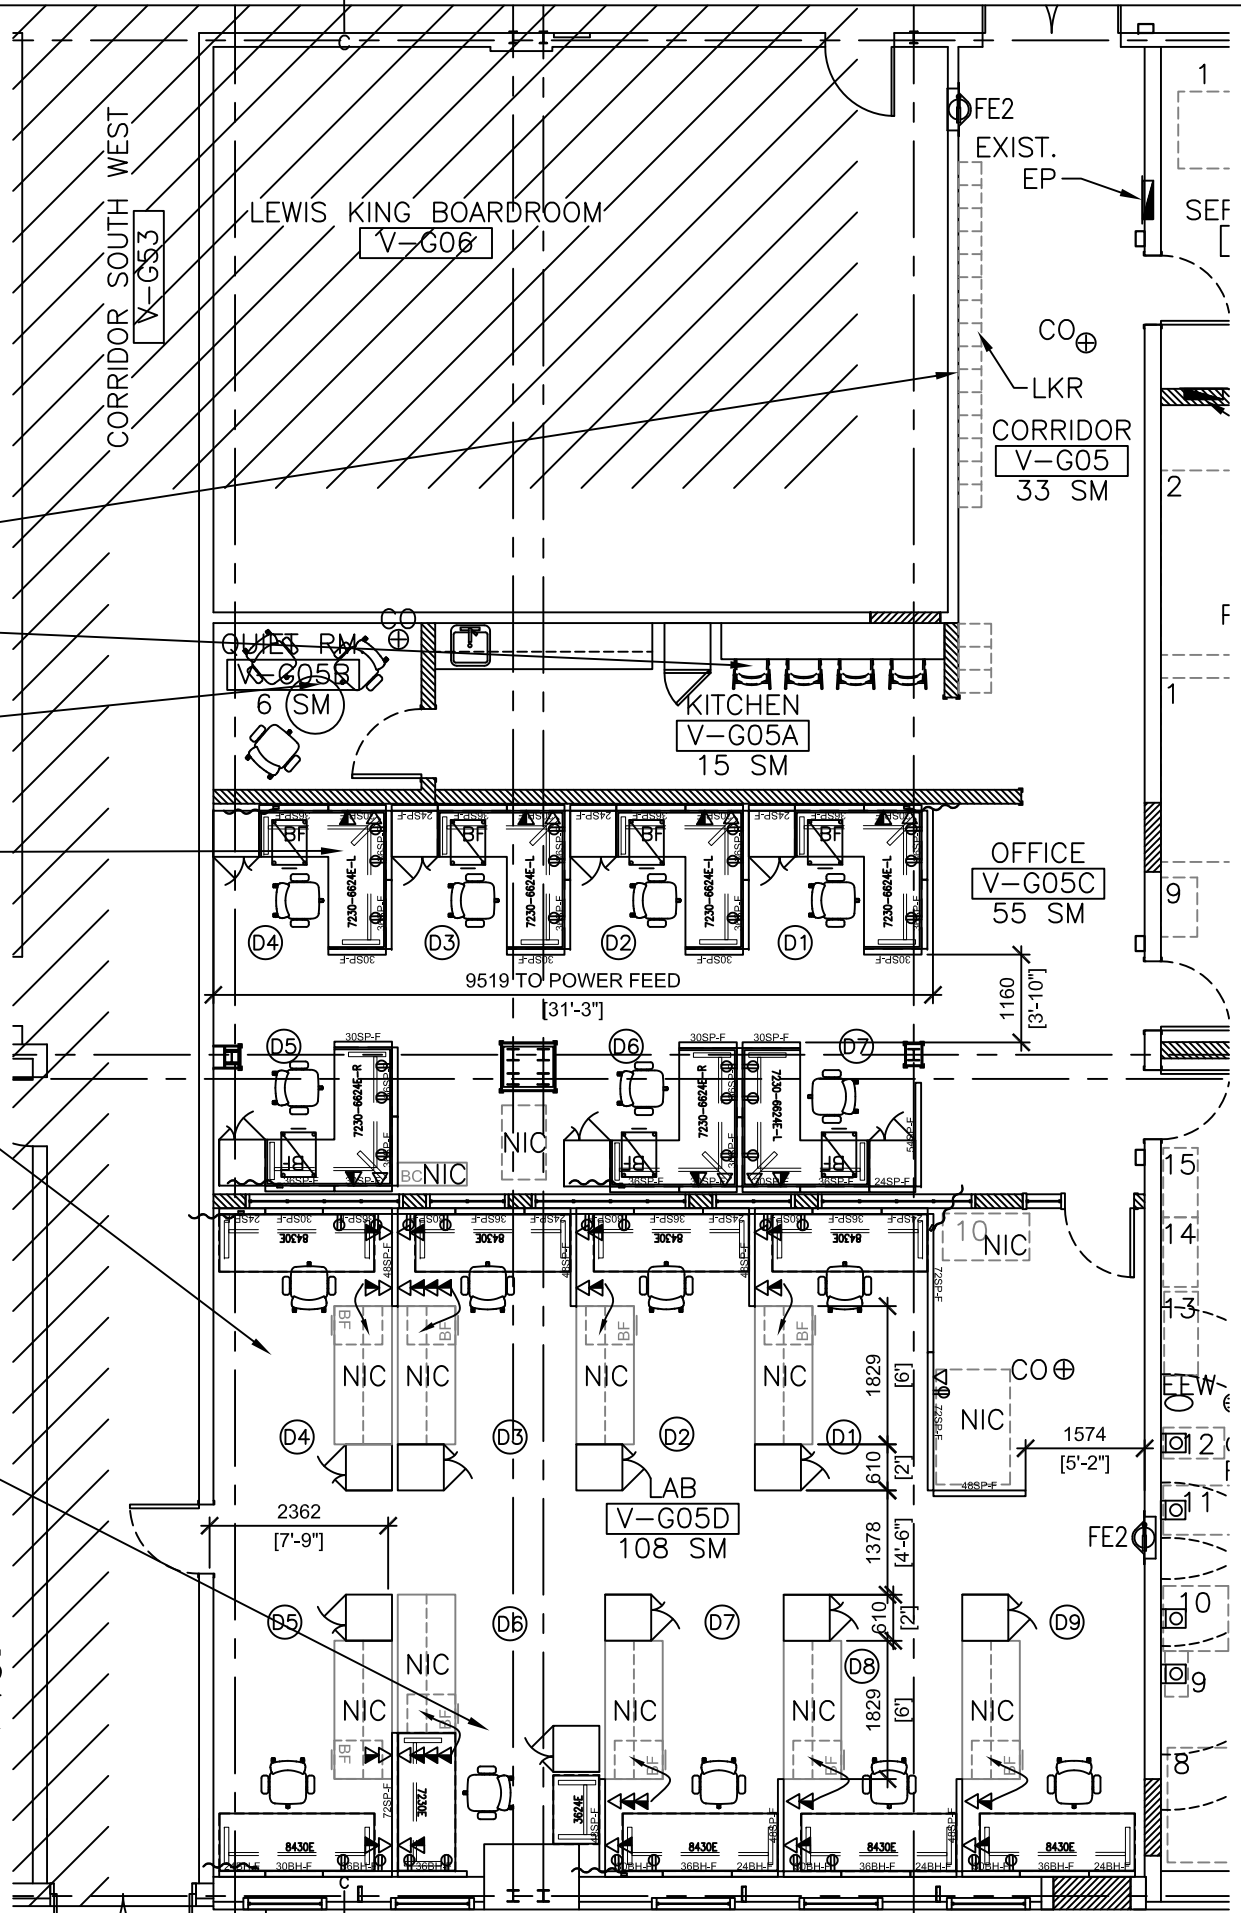

1

FURNITURE PLAN - Workstations

July 12, 2019 KELLY MOORE PSPC / AER

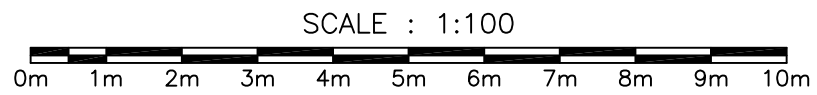

revisions		date
project		projet
1	L'ÉLABORATION DE LA CONCEPTION	FEV 12 2019
2	PLAN DE MEUBLES MIS A JOUR	JUN 11.19 2019
3	PLAN DE MEUBLES MIS A JOUR	JUIL 12.19 2019

drawing dessin

1 CHALLENGER DRIVE
DARTMOUTH,
HALIFAX COUNTY, NS

designed	conçu
date	
drawn	dessiné
date	
approved	approuvé
date	

Tender Soumission
Nicole Coolen
PWGSC Project Manager Administrateur de projets TPSGC
project number no. du projet
R.096003.001

drawing no. no. du dessin
FURNITURE PLAN 1.1