

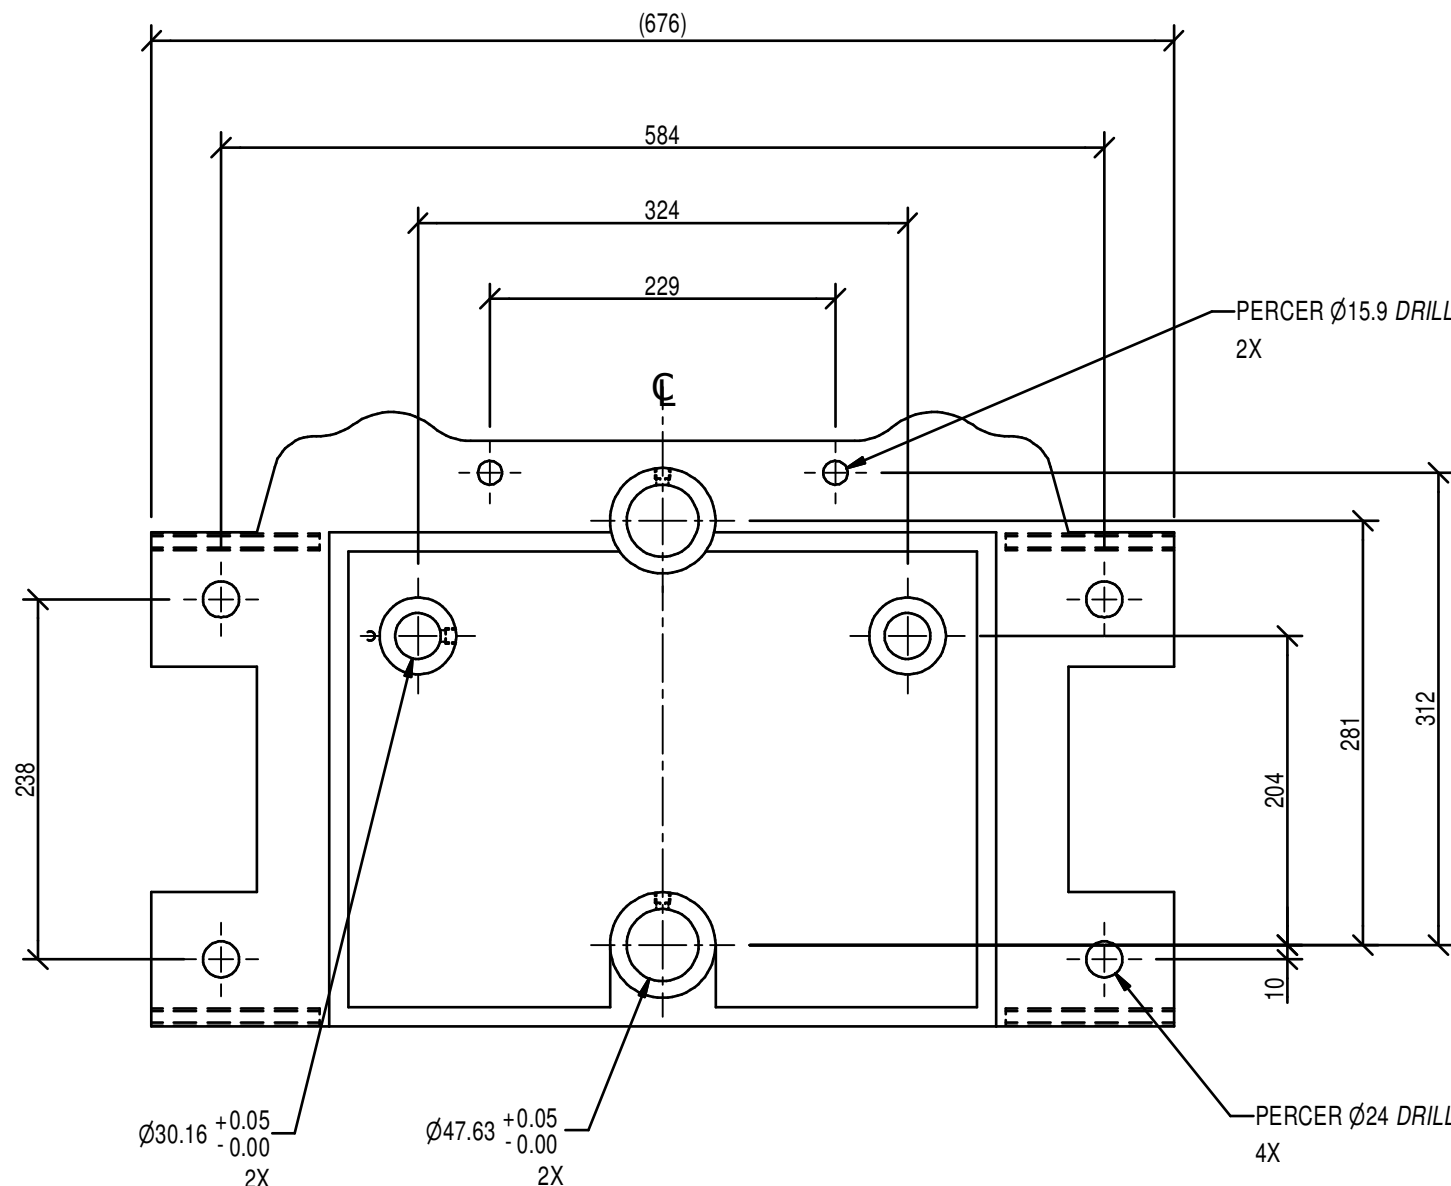
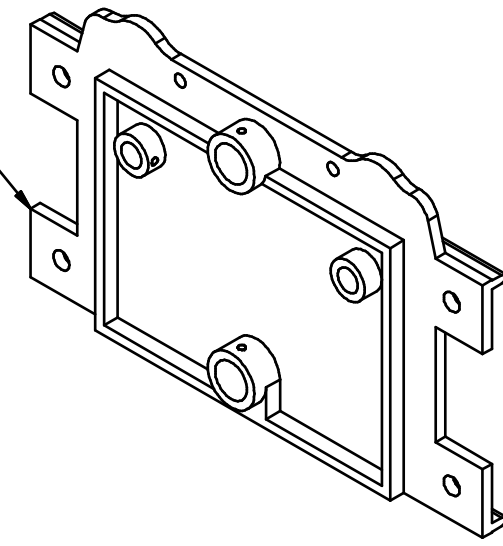


VUE A-A VIEW
ÉCH. - SCALE 1:10

FONTE GRISSE ASTM A48 CLASSE 40 CAST IRON
MOULE #55B MOLD
PEINTURE NOIR SELON DEVIS
PAINT BLACK AS SPECIFICATION

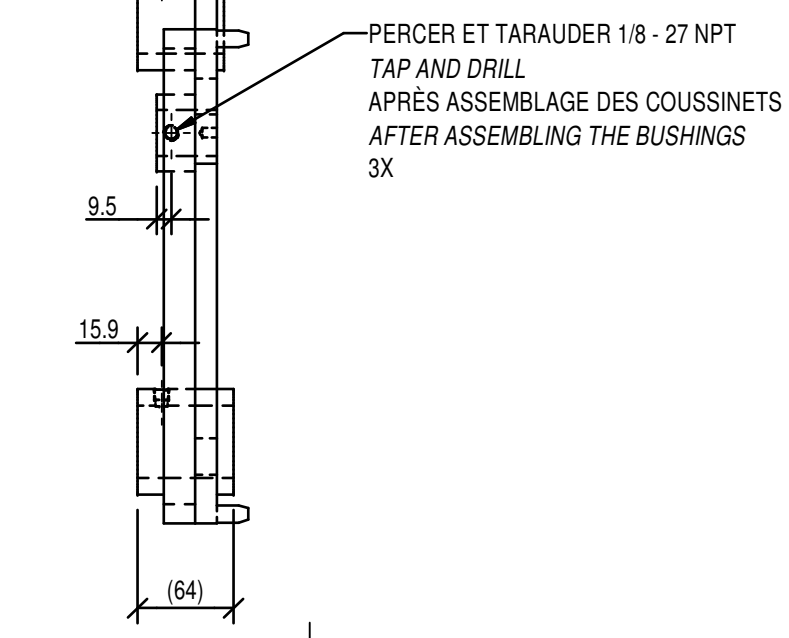

ÉLÉVATION - ELEVATION


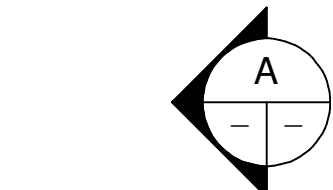


PROFIL - PROFILE


PLAQUE DE MONTAGE AVANT
FRONT MOUNTING PLATE
ÉCH. - SCALE 1: 5

1A
05 | 07

FONTE GRISSE ASTM A48 CLASSE 40 CAST IRON
MOULE #55B MOLD
PEINTURE NOIR SELON DEVIS
PAINT BLACK AS SPECIFICATION

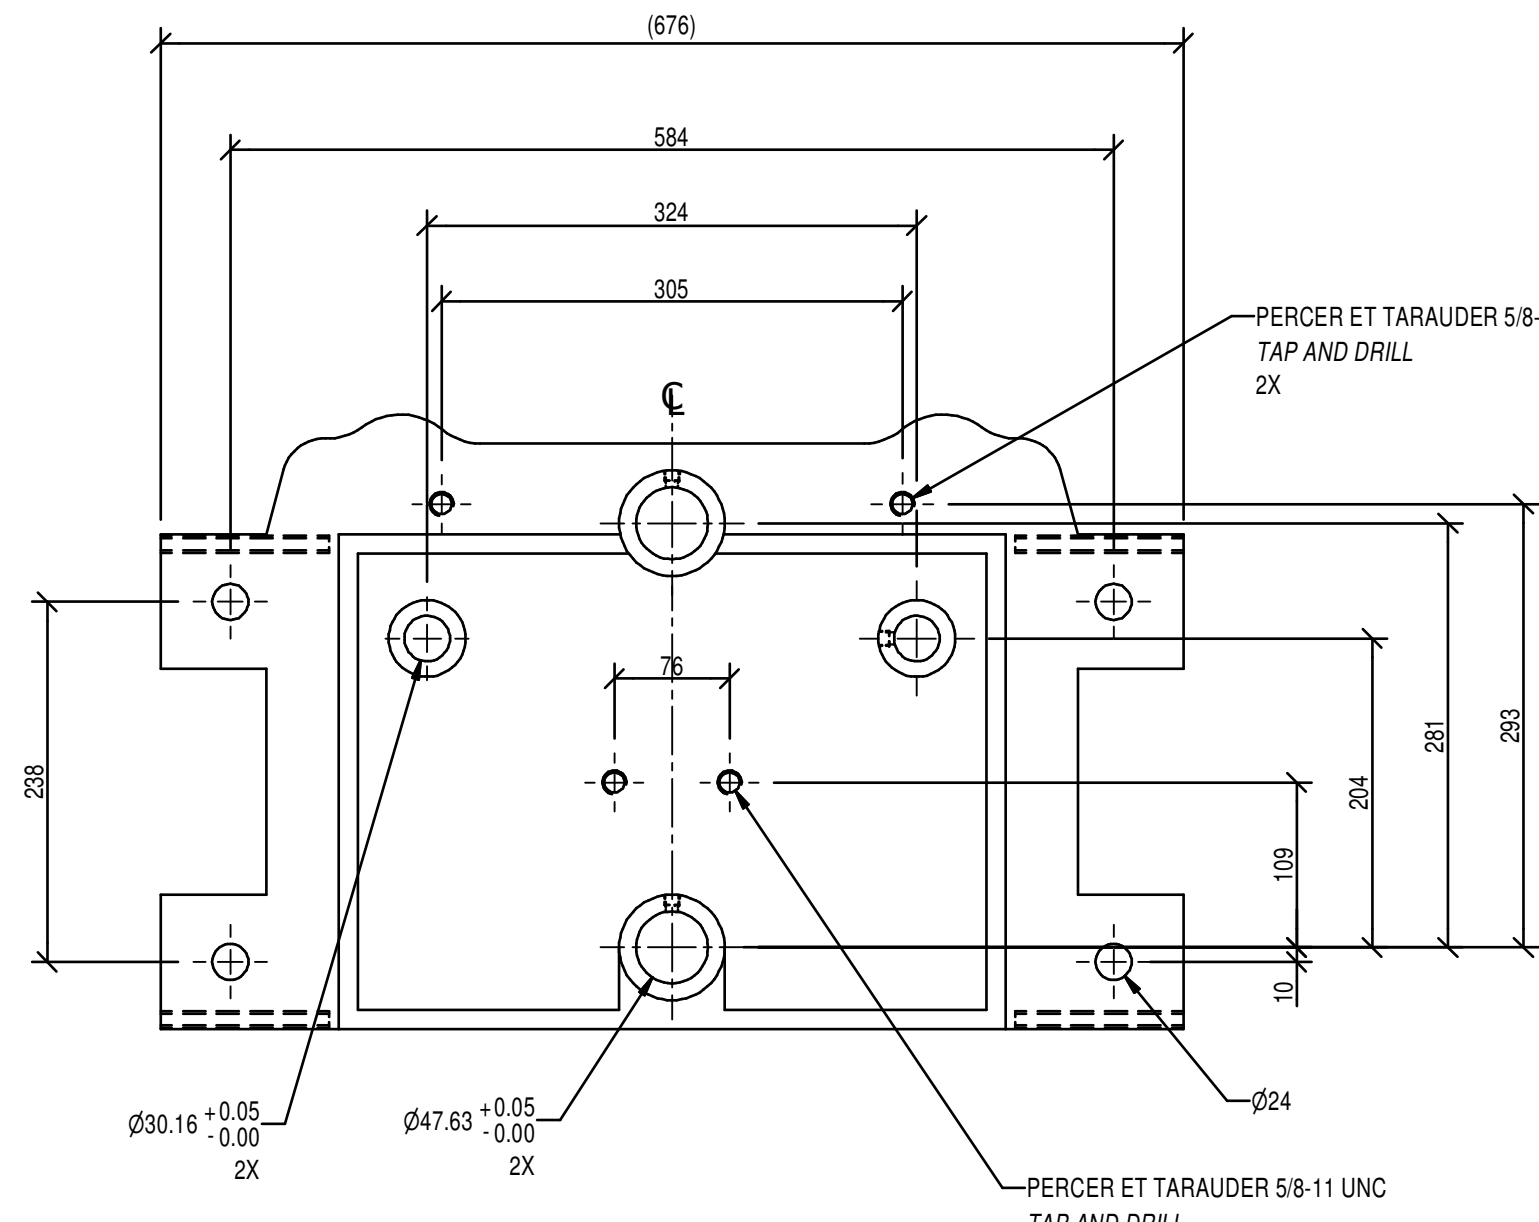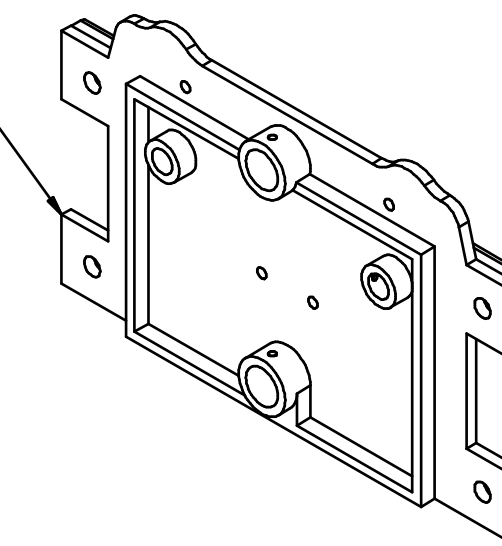


ÉLÉVATION - ELEVATION

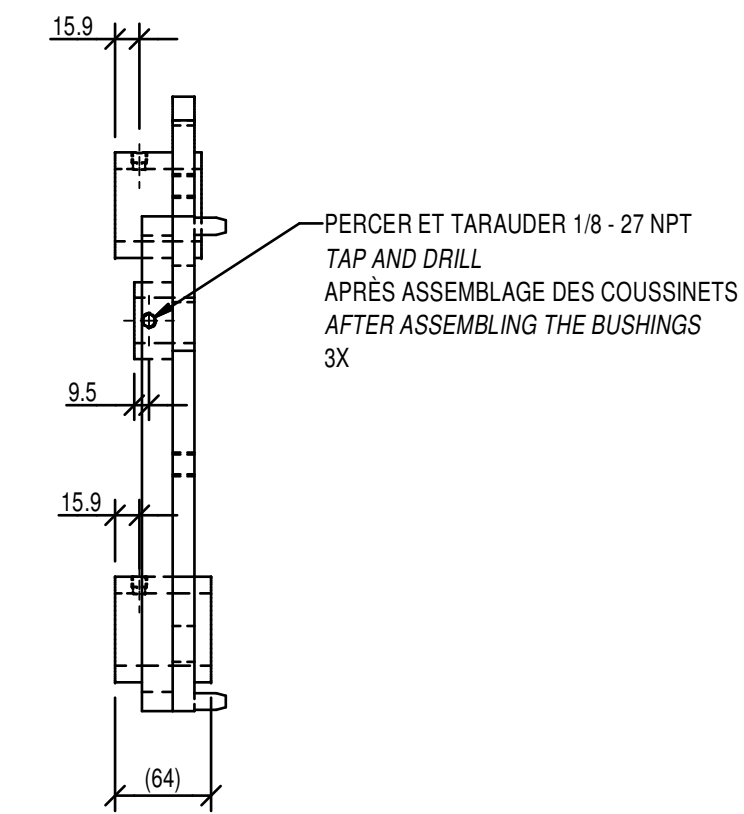


PROFIL - PROFILE

PLAQUE DE MONTAGE ARRIÈRE
REAR MOUNTING PLATE
ÉCH. - SCALE 1: 5

1B
05 | 07

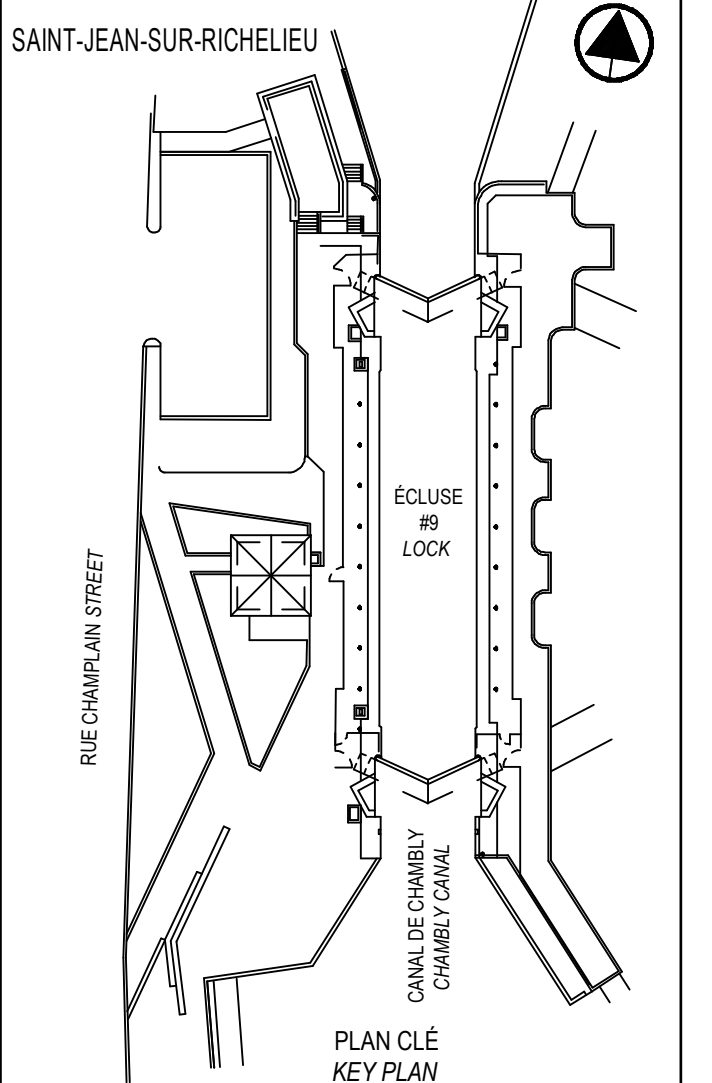

SCEAUX SEALS

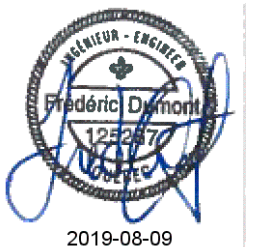

2019-08-09

01	ÉMIS POUR SOUMISSION ISSUED FOR SUBMISSION	2019-08-07
00	ÉMIS POUR SOUMISSION ISSUED FOR SUBMISSION	2019-07-23
révisions revisions		date

A B C	A no du détail detail no	
	B no de la feuille-où détail exigé sheet no - where detail required	
	C no de la feuille-où détaillé sheet no - where detailed	

Projet Project

PARCS CANADA
PARKS CANADA
RÉFECTION DE L'ÉCLUSE N°9
DU CANAL-DE-CHAMBLY
REPAIR OF LOCK #9
CHAMBLY CANAL

Dessin Drawing

MÉCANIQUE
MECHANICAL
DÉTAILS
MÉCANISME OUVERTURE DES VANNES
DETAIL
GATE OPENING MECHANISM

Conçu par Designed by
Frédéric Dumont, ing. 2019-05-21
Date

Dessiné par Drawn by
Jacques Ouellet, techn. 2019-05-21
Date

Approuvé par Approved by
Jean-René Tremblay, ing. 2019-05-21
Date


Soumission Tender
Nadia Rusztyn, ing. jr 2019
Administrateur de projets APC PCA Project Manager

No de projet Project number No de contrat Contract number
CCHM-1446


APC PCA Nom du fichier File name No de classement

RUC-20-212-MC.07.DWG File no


No de plan ou dessin File name No feuille Drawing no
RUC-20-212-MC.07 07/22

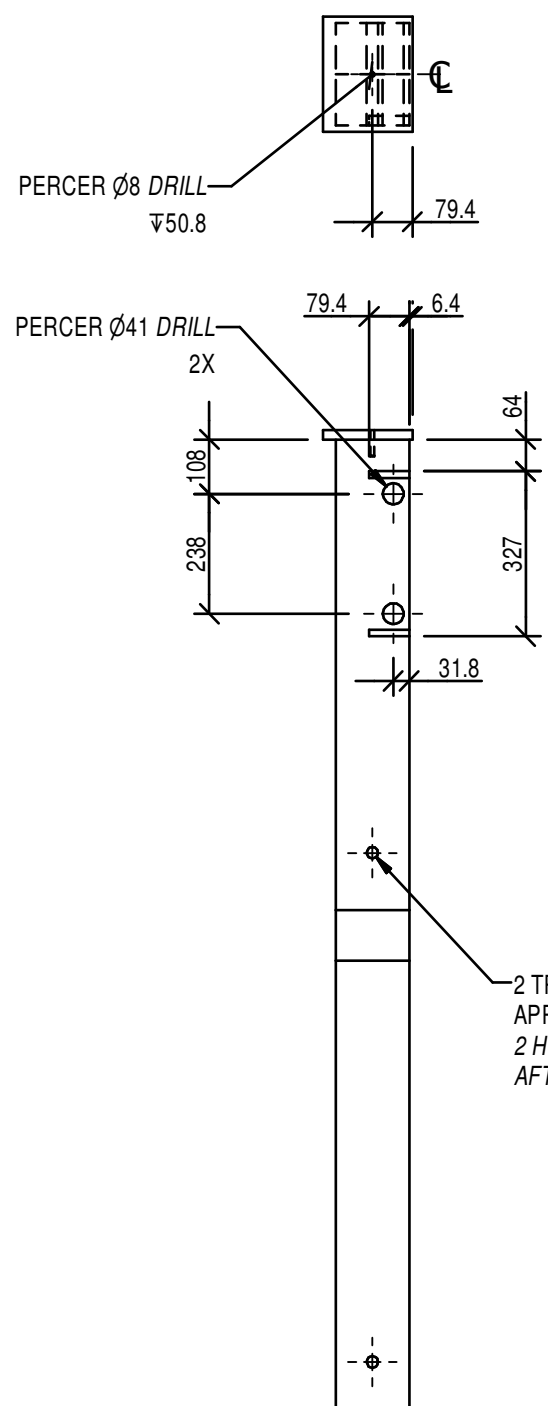

ÉLÉVATION - ELEVATION

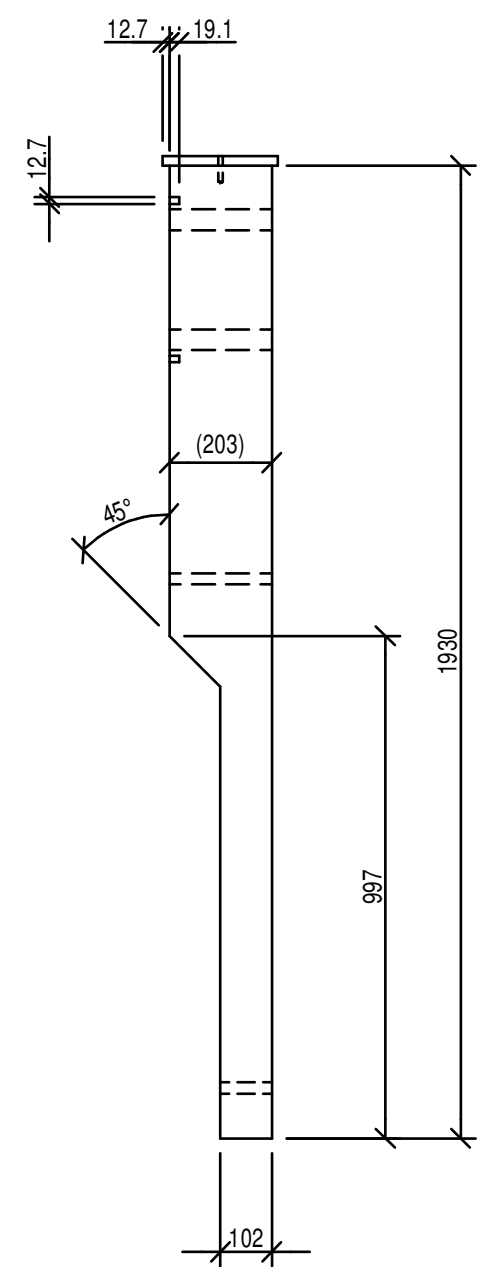


PROFIL - PROFILE

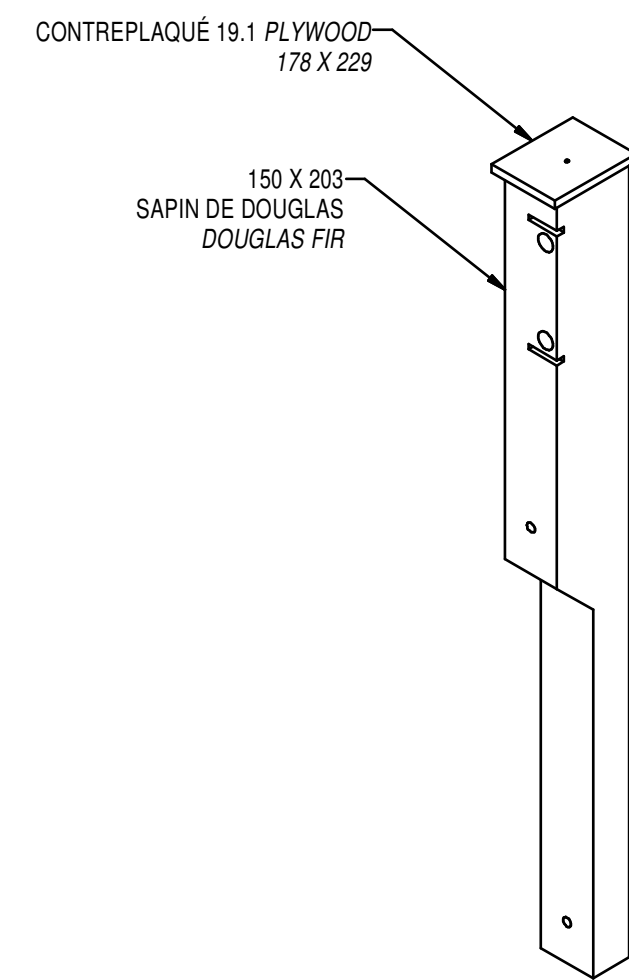


MONTANT EXTÉRIEUR
EXTERIOR POST
ÉCH. - SCALE 1: 15

1J
05 | 07

CÔTÉ GAUCHE : TEL QUEL
CÔTÉ DROIT : OPPOSÉ
LEFT SIDE : AS SHOWN
RIGHT SIDE : OPPOSITE

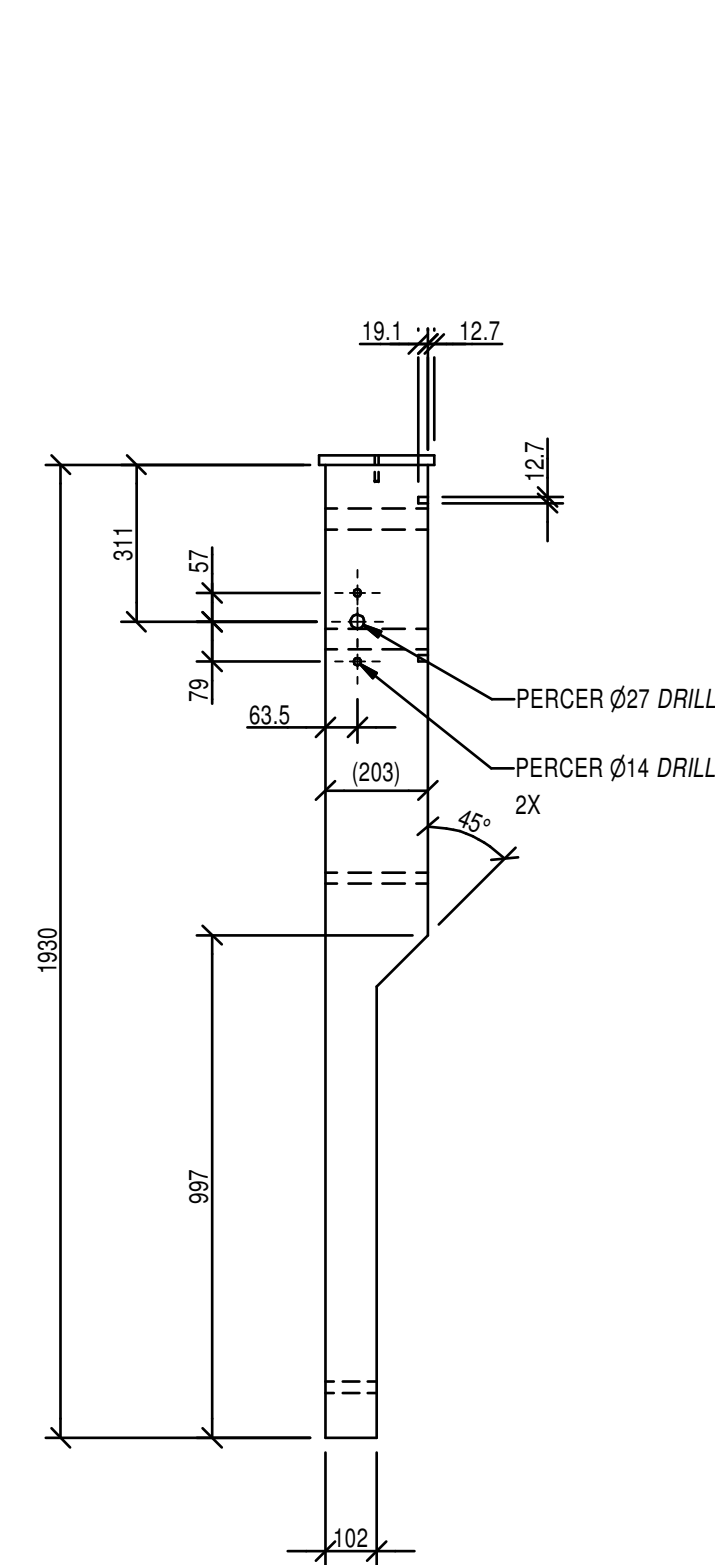

PROFIL - PROFILE

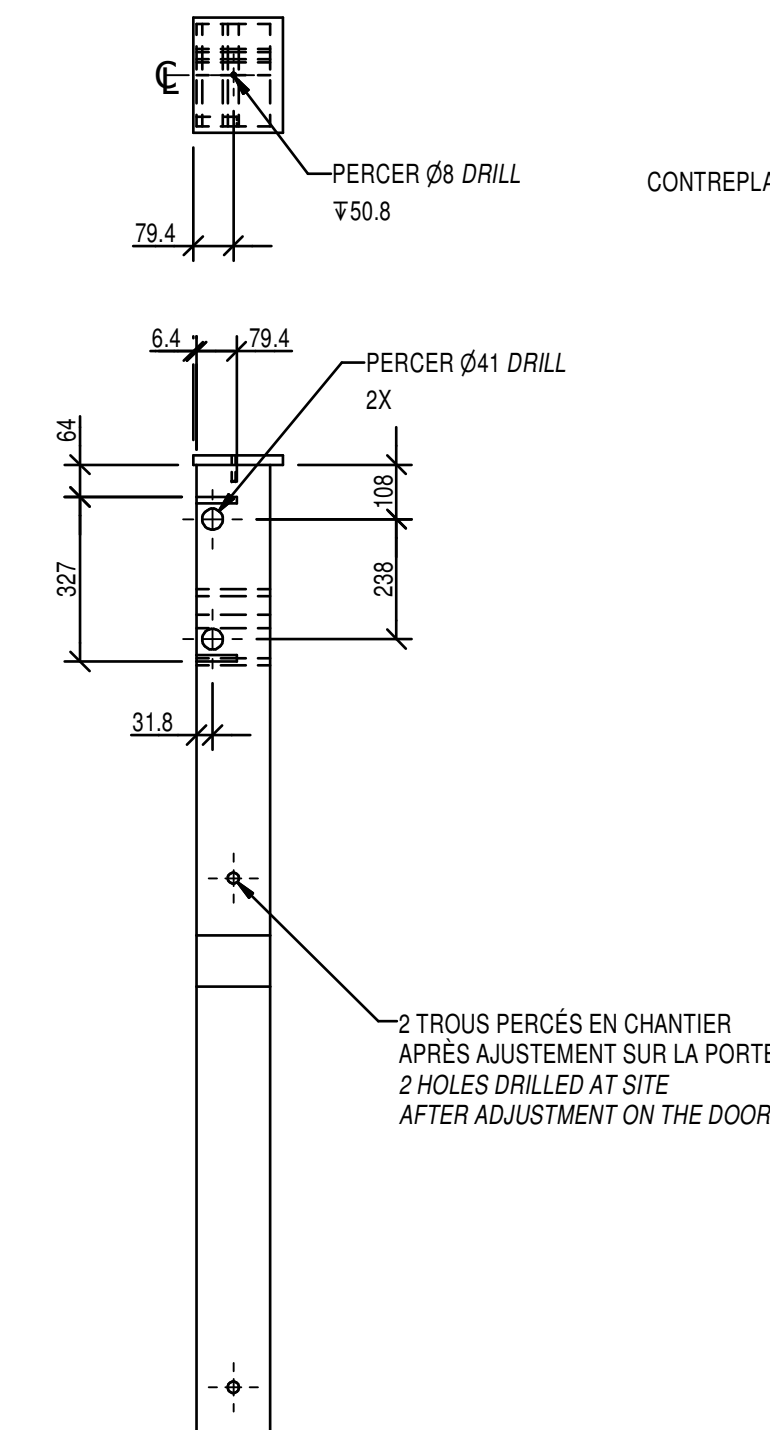

ÉLÉVATION - ELEVATION

MONTANT INTÉRIEUR
INTERIOR POST
ÉCH. - SCALE 1: 15

1K
05 | 07

CÔTÉ GAUCHE : TEL QUEL
CÔTÉ DROIT : OPPOSÉ
LEFT SIDE : AS SHOWN
RIGHT SIDE : OPPOSITE

TOLÉRANCES GÉNÉRALES SI NON INDIQUÉES GENERAL TOLERANCES IF NOT INDICATED	
ASSEMBLAGE ~ ASSEMBLY	USINAGE ~ MACHINING
0 A ~ TO 25 ± 1	0.0 ± 1.0
25 A ~ TO 600 ± 1.5	0.00 ± 0.5
600 + ± 3	0.000 ... ± 0.1
ANGLE ± 1°	√ ... 3.2

CE DOCUMENT NE DOIT PAS
ÊTRE UTILISÉ À DES FINS DE
CONSTRUCTION

THIS DOCUMENT MUST NOT BE
USED FOR CONSTRUCTION