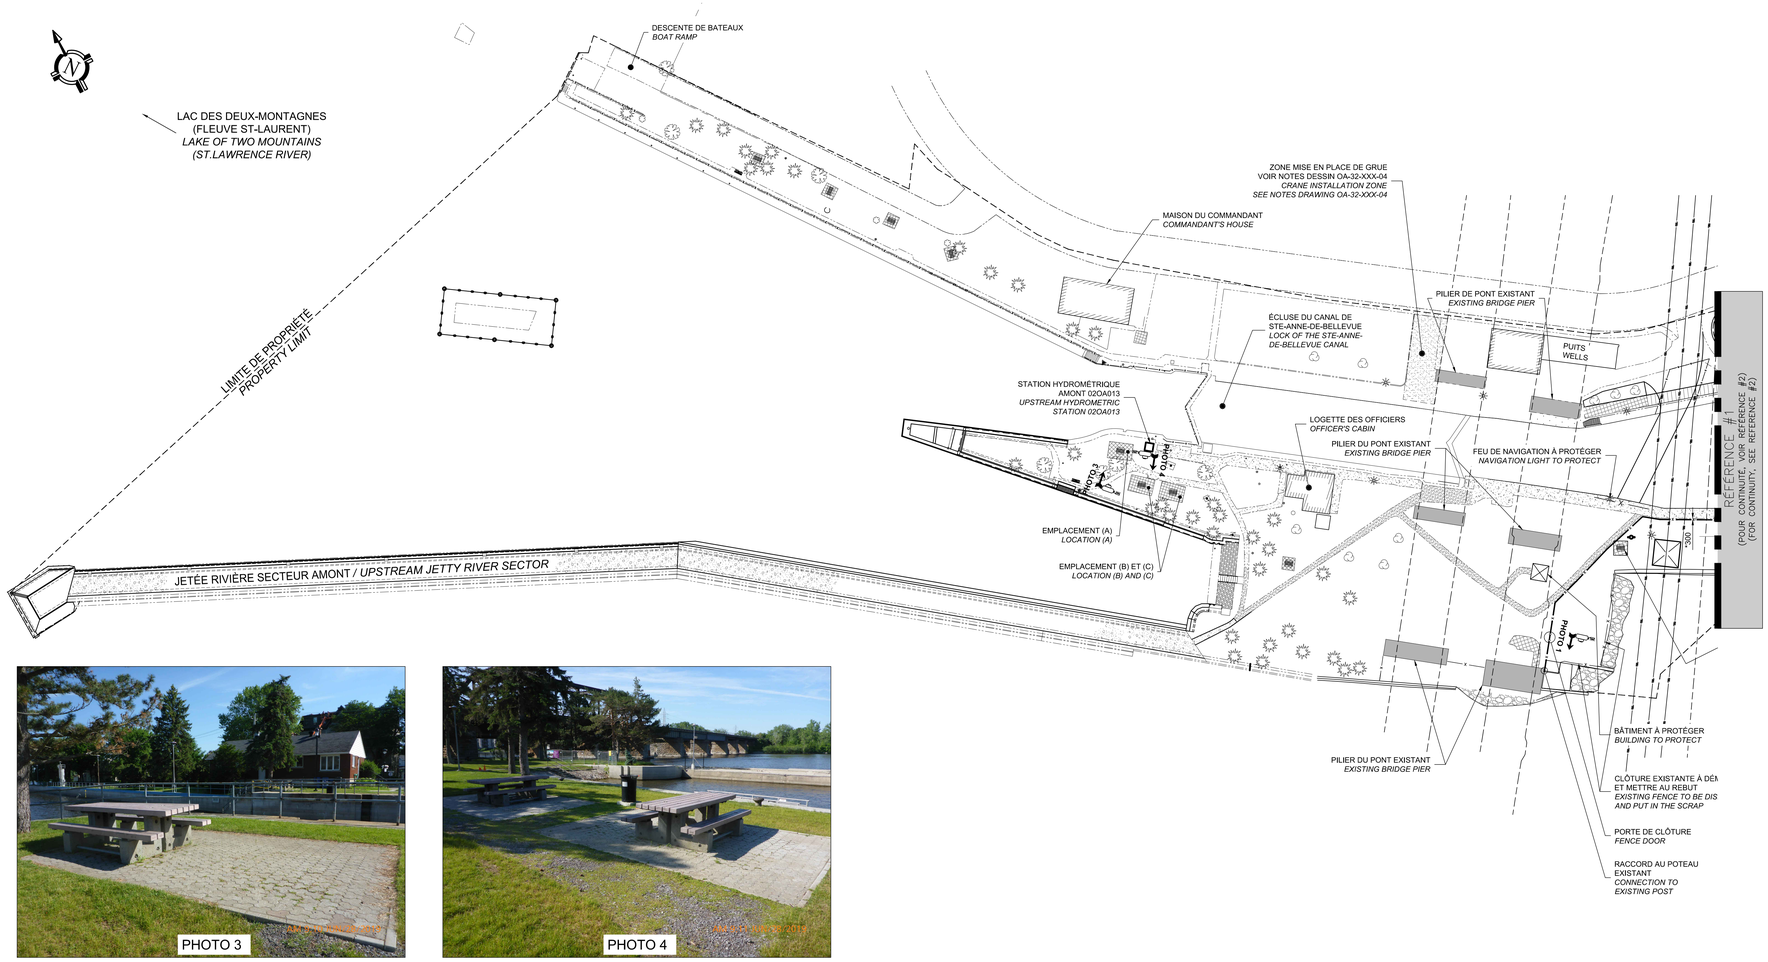

NOTES :

- LES DIMENSIONS SONT EN MILLIMÈTRES SAUF INDICATION CONTRAIRE.
- POUR NOTES GÉNÉRALES VOIR DESSIN S04

NOTES :

- *DIMENSIONS ARE IN MILLIMETRES UNLESS OTHERWISE NOTED.*
- *FOR GENERAL NOTES SEE DRAWING S04*

LÉGENDE / *LEGEND*

- ARBUSTE / *SHRUB*
- ARBRE / *TREE*
- LAMPADAIRE / *LAMP POST*
- BÂTIMENT / *BUILDING*
- PROTECTION DE TALUS EN PIERRE / *SLOPE BERM PROTECTION*
- CÂBLE AÉRIEN / *OVERHEAD CABLE*
- LIGNE ÉLECTRIQUE SOUSTERRAINE / *UNDERGROUNG POWERED LINE*
- CLÔTURE EXISTANTE / *EXISTING FENCE*
- NOUVELLE CLÔTURE / *NEW FENCE*
- SENTIER PAVÉ / *PAVED TRAIL*
- BORDURE / *CURB*
- LIMITE DE PROPRIÉTÉ / *PROPERTY LIMIT*
- PALPLANCHE PROPOSÉE / *SHEET PILING SUGGESTED*
- PANCARTE / *SIGN*
- PAVÉ UNI / *PAVING STONE*
- PAVÉ DE BOIS / *BOARDWALK*
- TROTTOIR/ DALLE DE BÉTON / *SIDEWALK AND CONCRETE SLAB*
- SENTIER EN POUSSIÈRE DE PIERRE / *STONE DUST SIDEWALK*
- BORNE D'AMARRAGE HISTORIQUE / *HISTORICAL MOORING BOLLARD*
- BORNE D'AMARRAGE / *MOORING BOLLARD*
- POUBELLE / *GARBAGE CAN*
- MÂT / *MAST*
- FEU DE SIGNALISATION / *TRAFIC LIGHT*
- REPÈRE GÉODÉSIQUE / *GEODETIC BENCHMARK*

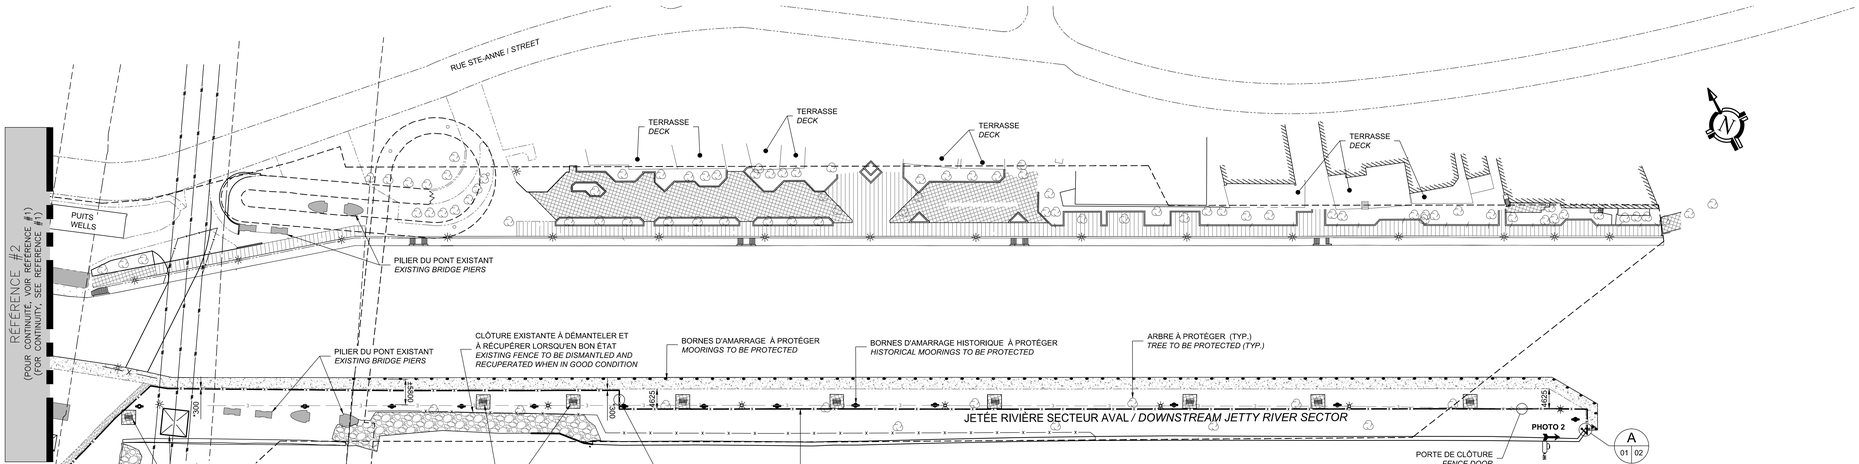

* CENTRE LIGNE DE LA CLÔTURE À 300mm DU BORD DU TROTTOIR EN BÉTON
CENTER LINE OF THE FENCE AT 300mm FROM THE EDGE OF THE CONCRETE SIDEWALK

VUE EN PLAN / *PLAN VIEW*
0 25000mm
1:500

Canada

Travaux publics et Services gouvernementaux Canada / *Public works and Government Services Canada*
Équipe services clients Patrimoine / *Client Services Team Heritage*
Région du Québec / *Quebec Region*

Consultant: / *Consultant:* TETRA TECH

Sceaux: / *Seals:* 2019-08-13

2019-08-13

NE PAS UTILISER POUR CONSTRUCTION

no	AUTORISÉ POUR SOUMISSION / *AUTHORIZED FOR TENDER*	2019/08/12
révisions / *revisions*	description	date

A no. du detail / *detail no.*
B no de la feuille où détail exigé / *sheet no. where detail required*
C no. de la feuille où détaillé / *sheet no. where detailed*

Projet / *Project*

AGENCE PARCS CANADA (APC)
PARKS CANADA AGENCY (PCA)

LHNC DU CANAL DE SAINTE-ANNE-DE-BELLEVUE
MISE EN PLACE D'UN CLÔTURE POUR SÉCURISATION DE LA JETÉE SECTEUR AVAL
NHSC OF SAINTE-ANNE-DE-BELLEVUE CANAL INSTALLATION OF A FENCE FOR SECURING THE SECTOR OF THE DOWNSTREAM JETTY

Dessin / *Drawing*

PLAN D'ANSEMBLE
GENERAL LAYOUT

Conçu par / *Designed By*	CAROLINE VILLIARD ing., M.Sc.A	
Date (aaaa/mm/jj)	2019/08/12	
Dessiné par / *Drawn By*	ANGELO ROSATO	
Date (aaaa/mm/jj)	2019/08/12	
Approuvé par / *Approved By*	MARC-OLIVIER BESSETTE ing.	
Date (aaaa/mm/jj)	2019/08/12	
Soumission / *Tender*	GABRIEL GRONDIN PHILIPPE MURPHY LAVERDIÈRE	
Administrateur de projets / *Project Manager*		
No du projet / *Project no.* TPSGC	R.077243.510	
No du projet / *Project no.* PWGSC / *Client*	900-03	
Nom du fichier / *File name*	OA-32-117.02.DWG	No de classement / *File no.*
No de plan du dessin / *Drawing or plan no*	OA-32-117.02	No de la feuille / *Sheet no.* S02/S04

\\TFS3SKPS2\PKL_REGL\29501\TS\DESSINS\STRUCTURE\DESSINS DE TRAVAIL\OA-32-117.02.DWG
2019/08/13

TPSGC-PWGSC A0 (1189x841)

0 10 20mm 40 60 80 100 120 140 160 180 200mm