




NOTE GÉNÉRALE :
 RÉFÉRER AUX PLANS D'ARCHITECTURE DE PAYSAGE POUR TOUT LES ÉLÉMENTS QUI SONT MONTRÉS EN TEXTURE GRISÉE /
 REFER TO LANDSCAPE ARCHITECTURE DRAWINGS FOR ALL GRAYED OUT ELEMENTS

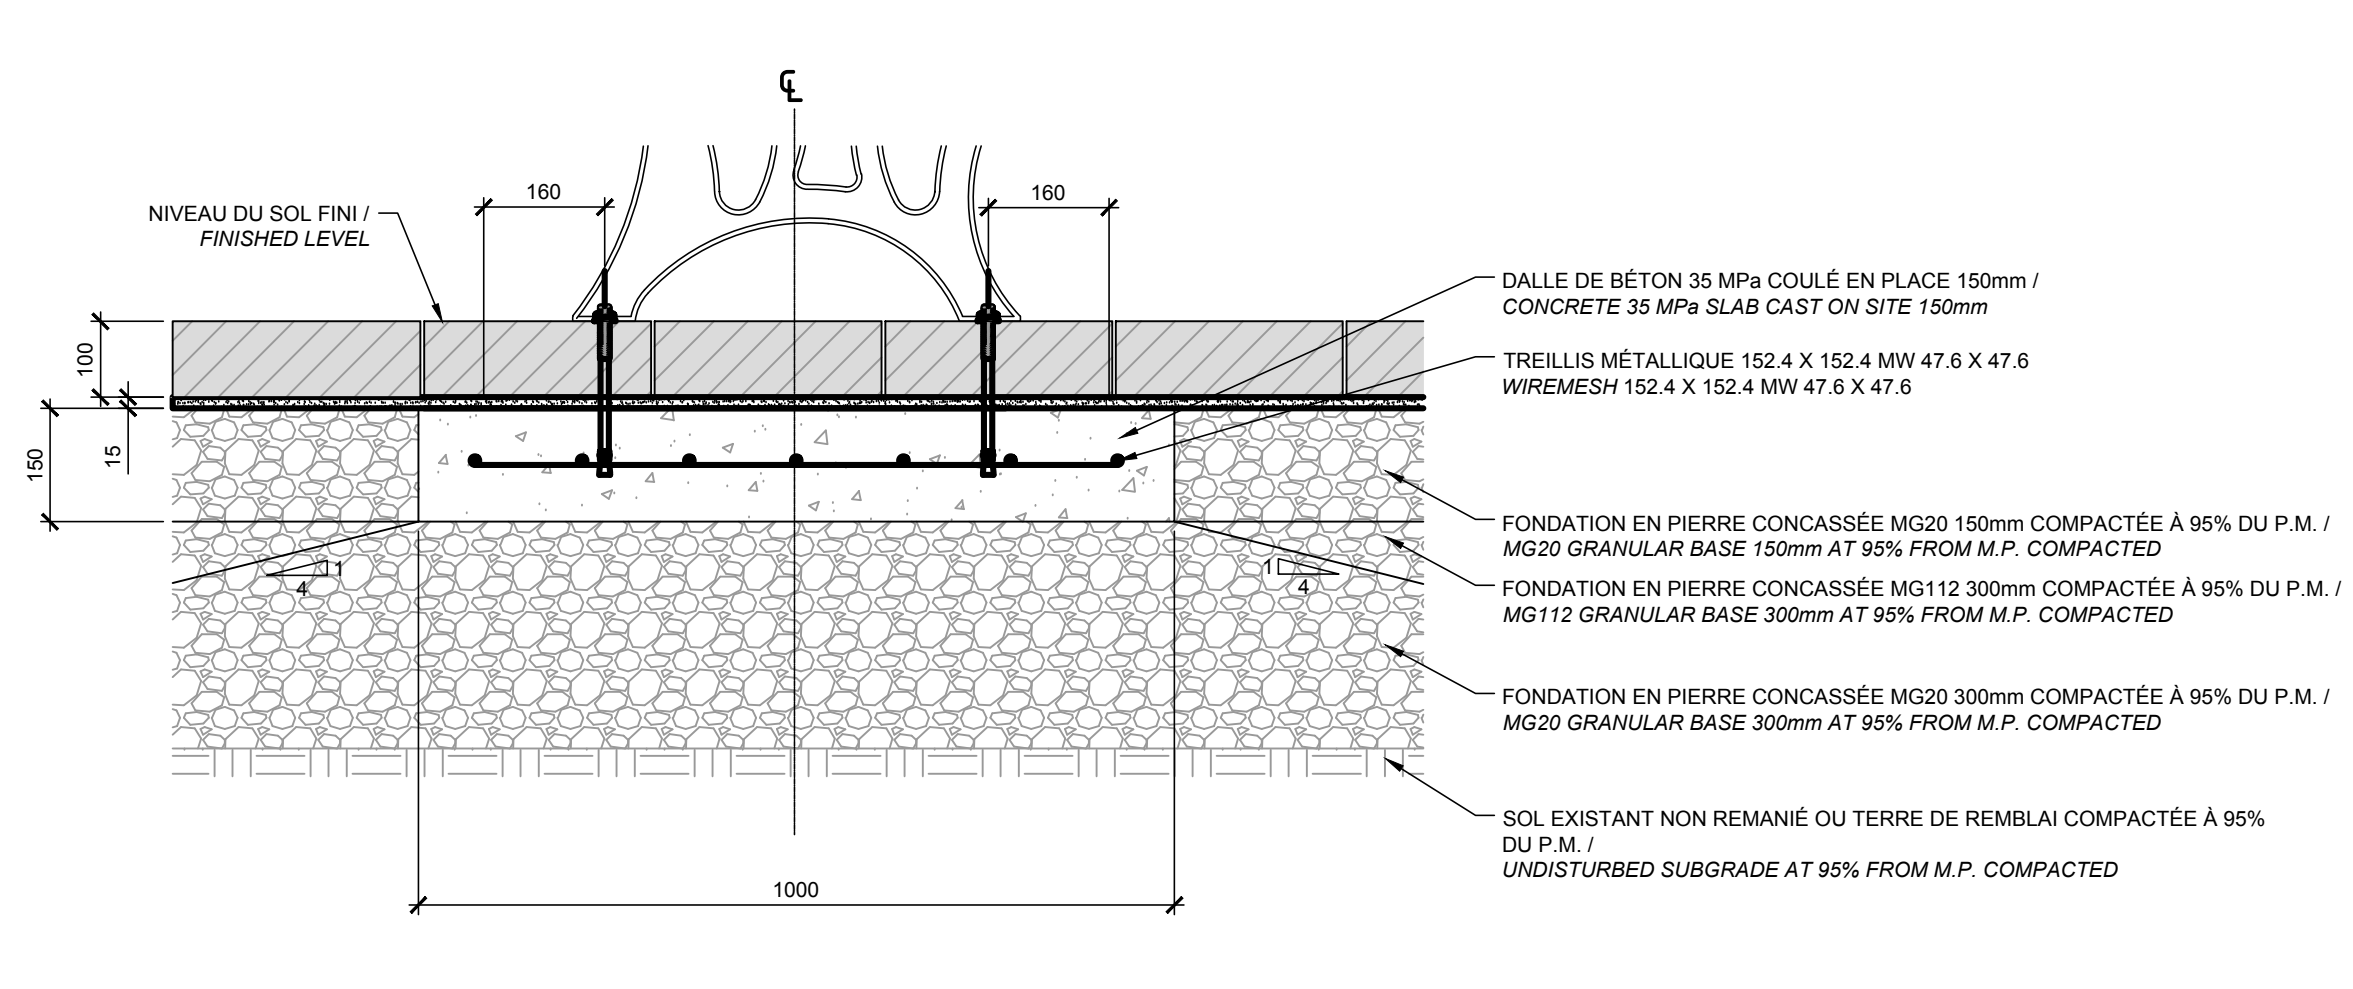


08 DÉTAIL - ANCRAGE DU BANC SIMPLE SUR DALLE DE BÉTON SURBAISSÉE
 DÉTAIL - BENCH ANCHORED TO CONCRETE SLAB
 TYPE
 ÉCHELLE 1:10

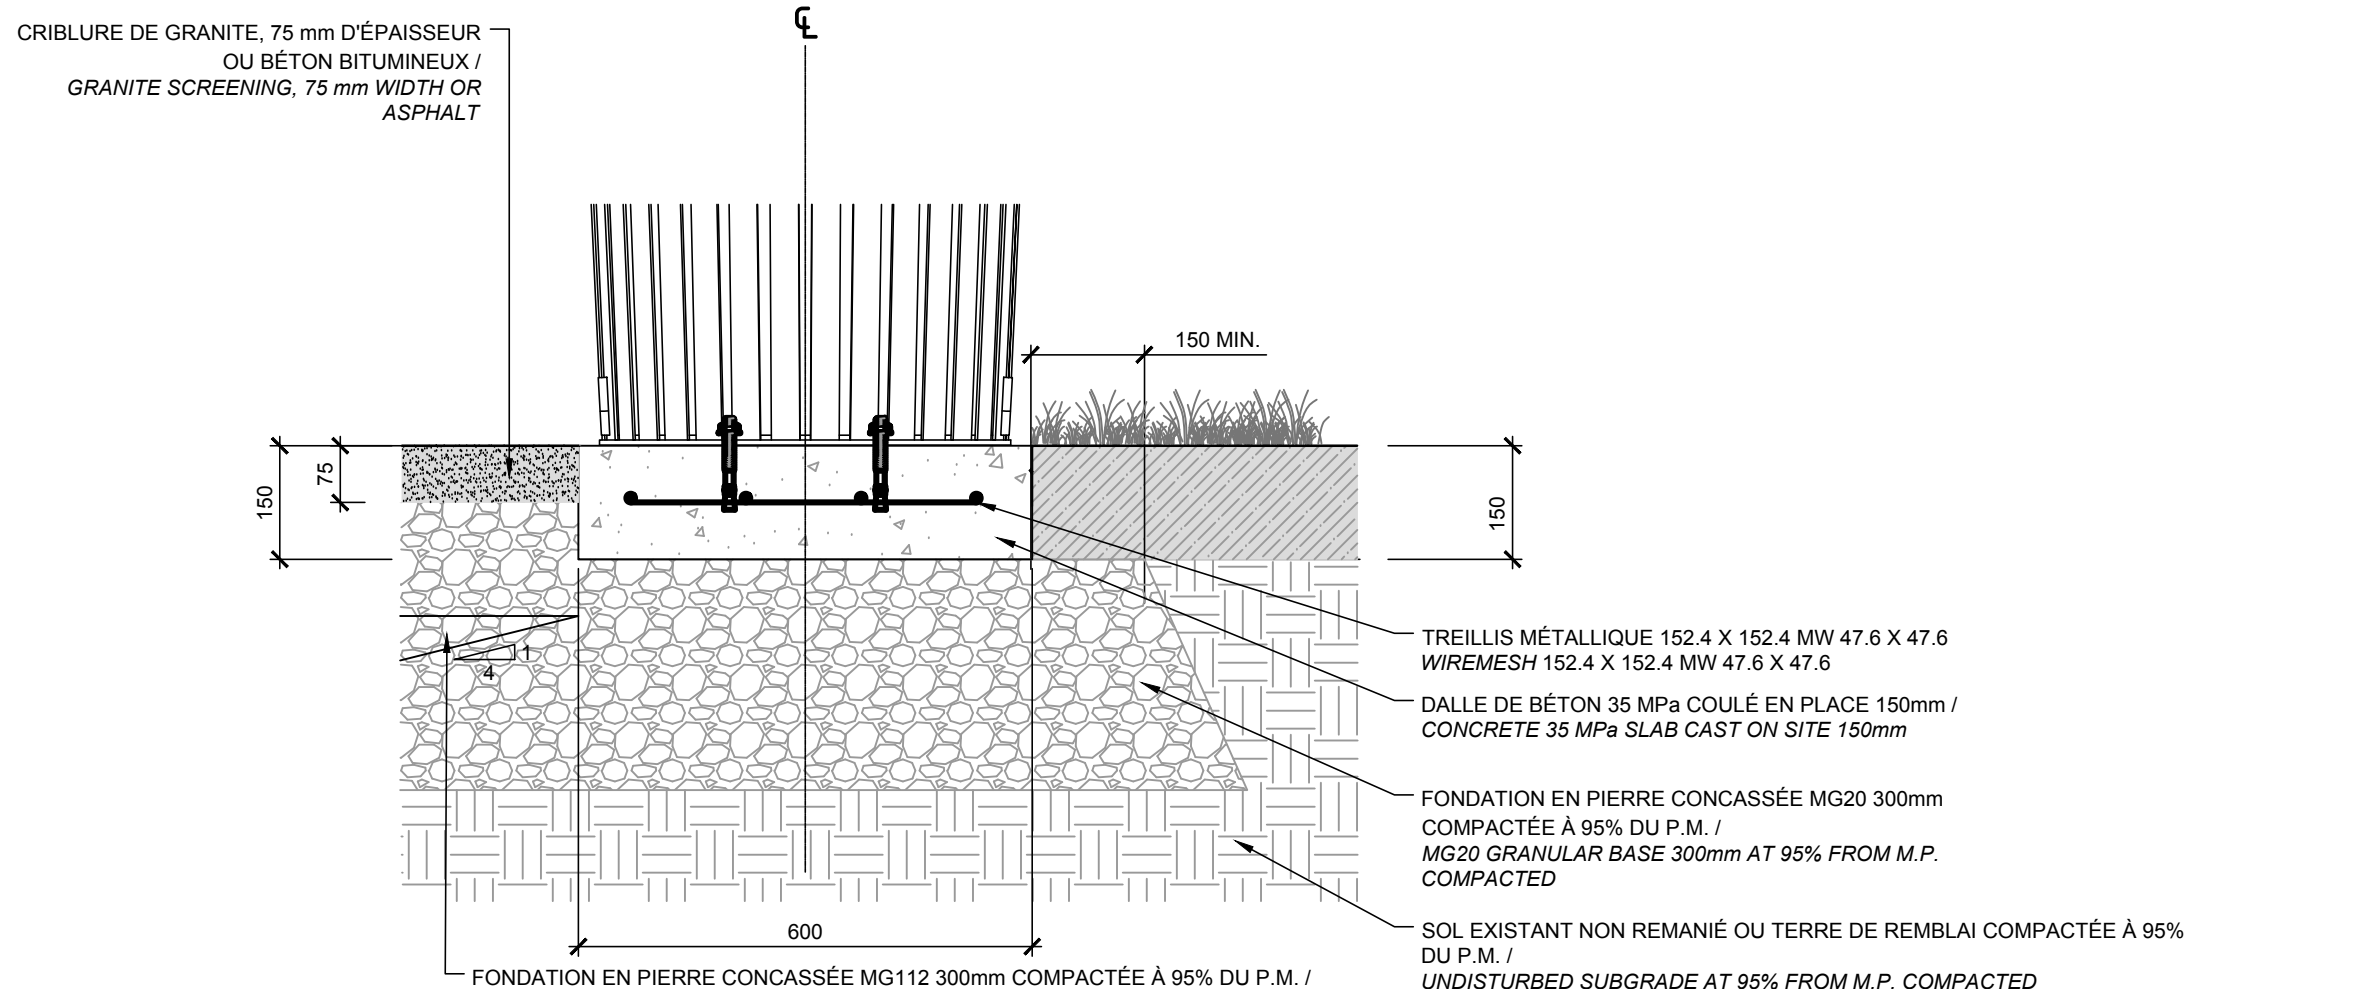


09 DÉTAIL - CORBEILLES À REBUTS ET RECYCLAGE
 DÉTAIL - LITTER AND RECYCLING BIN ON CONCRETE SLAB
 TYPE
 ÉCHELLE 1:10

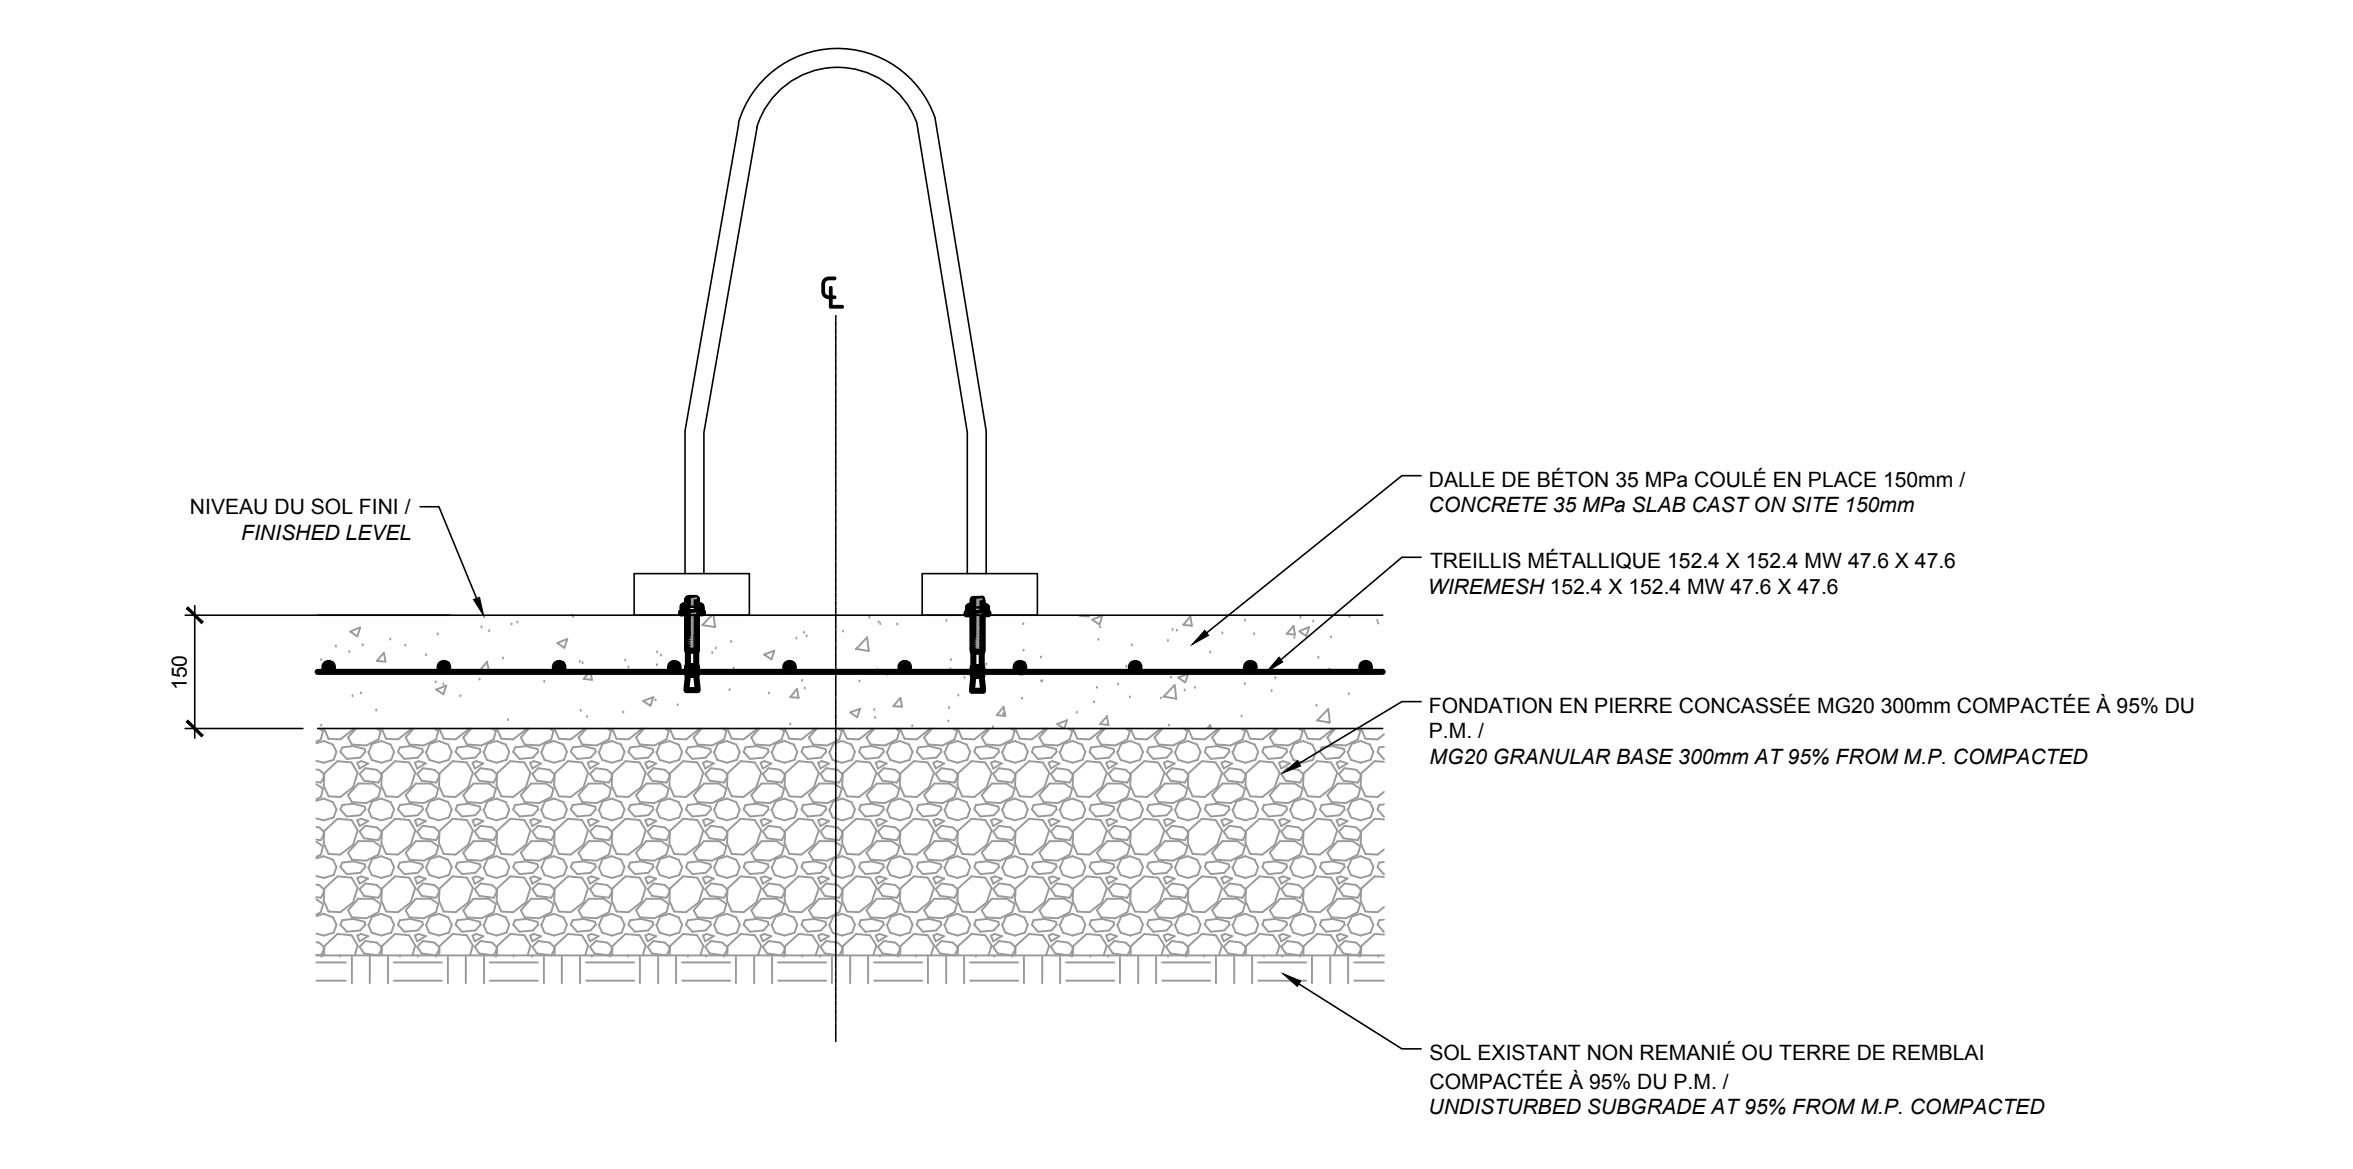


10 DÉTAIL - ANCRAGE DU SUPPORT À VÉLOS SUR DALLE DE BÉTON APPARENTE
 DÉTAIL - ANCHORING OF BICYCLE RACK ON CONCRETE SLAB
 TYPE
 ÉCHELLE 1:10

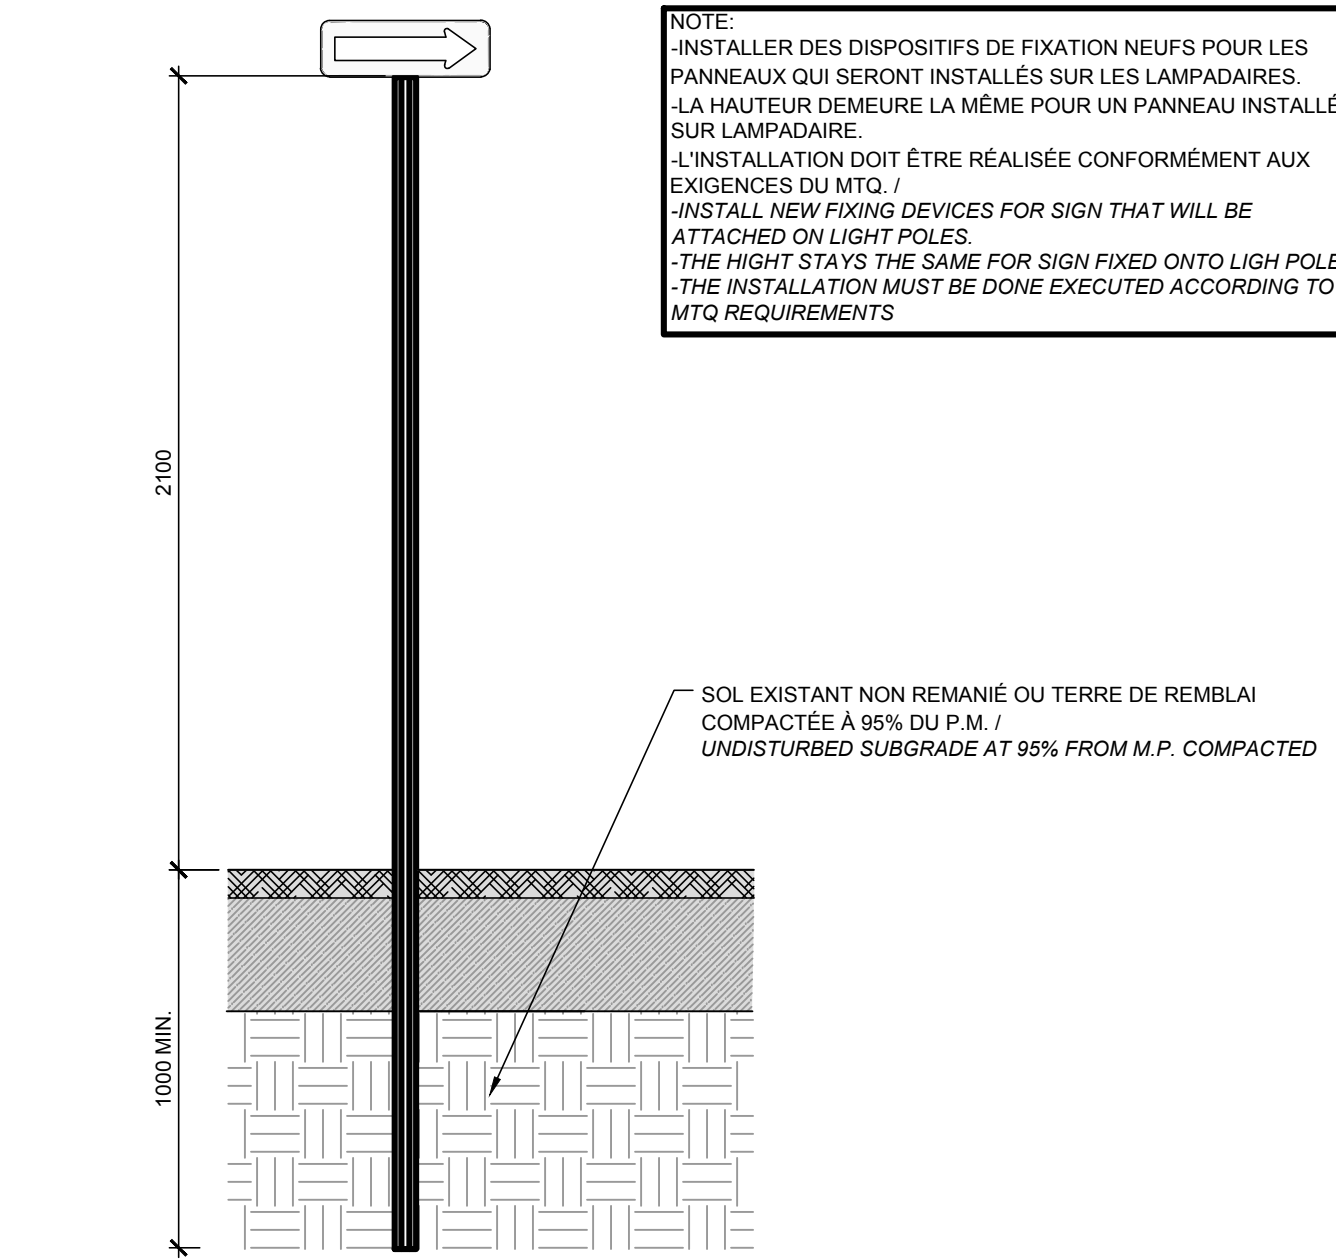

11 IMPLANTATION - PANNEAU DE SIGNALISATION
 IMPLANTATION - ROAD SIGN
 TYPE
 ÉCHELLE 1:20

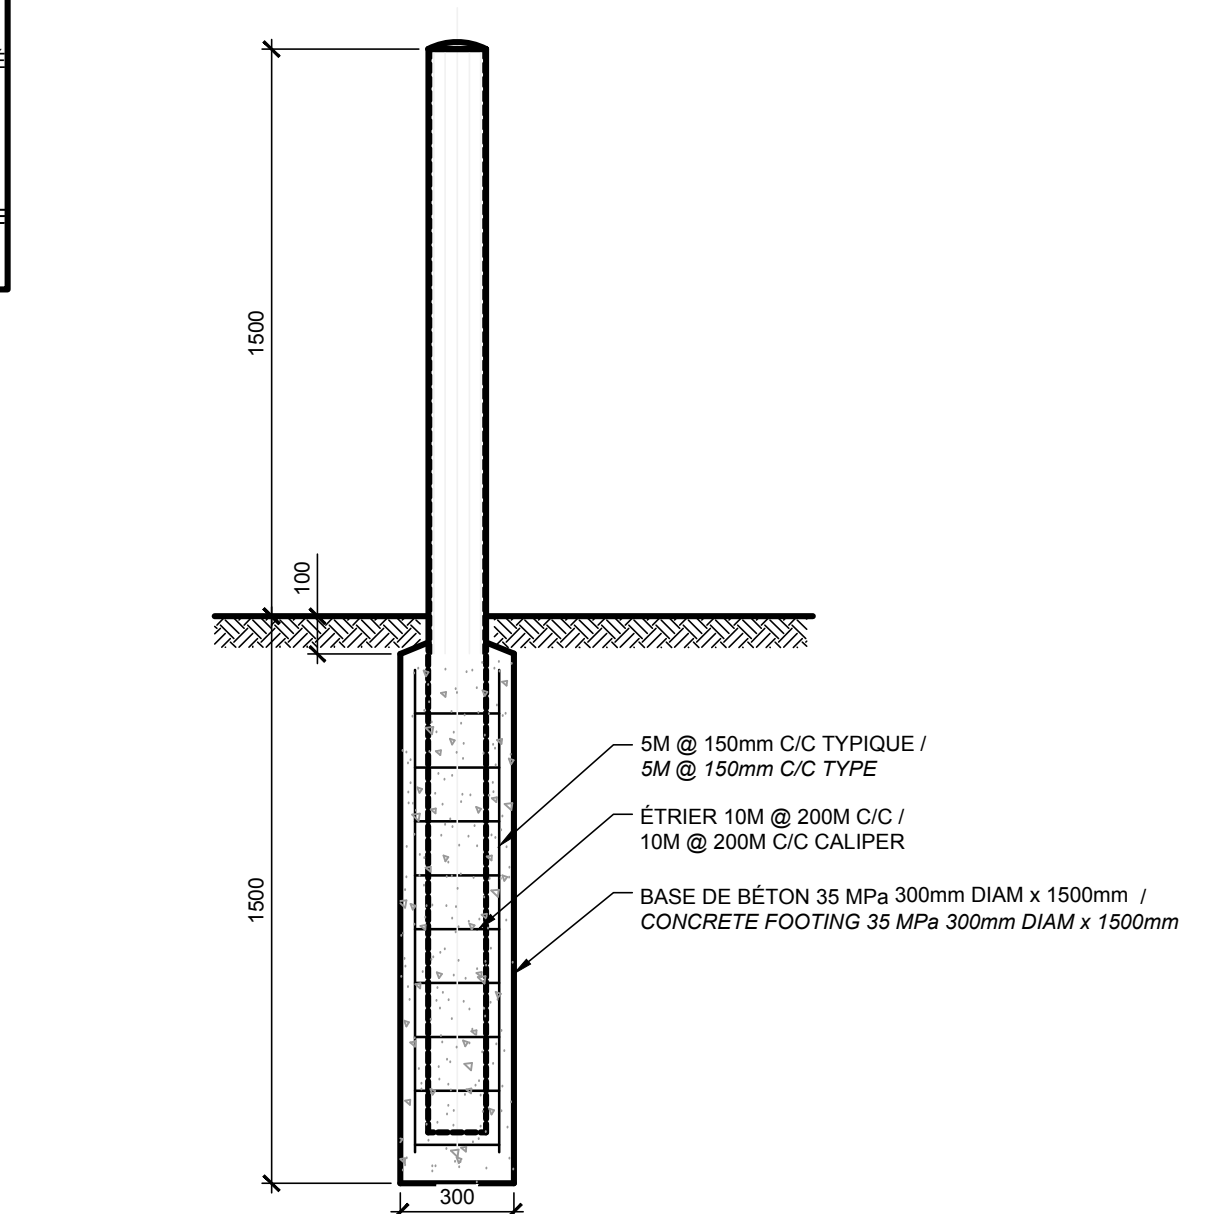

12 DÉTAIL - ANCRAGE POUR BOLLARD
 DÉTAIL - ANCHORING OF BOLLARD
 TYPE
 ÉCHELLE 1:20

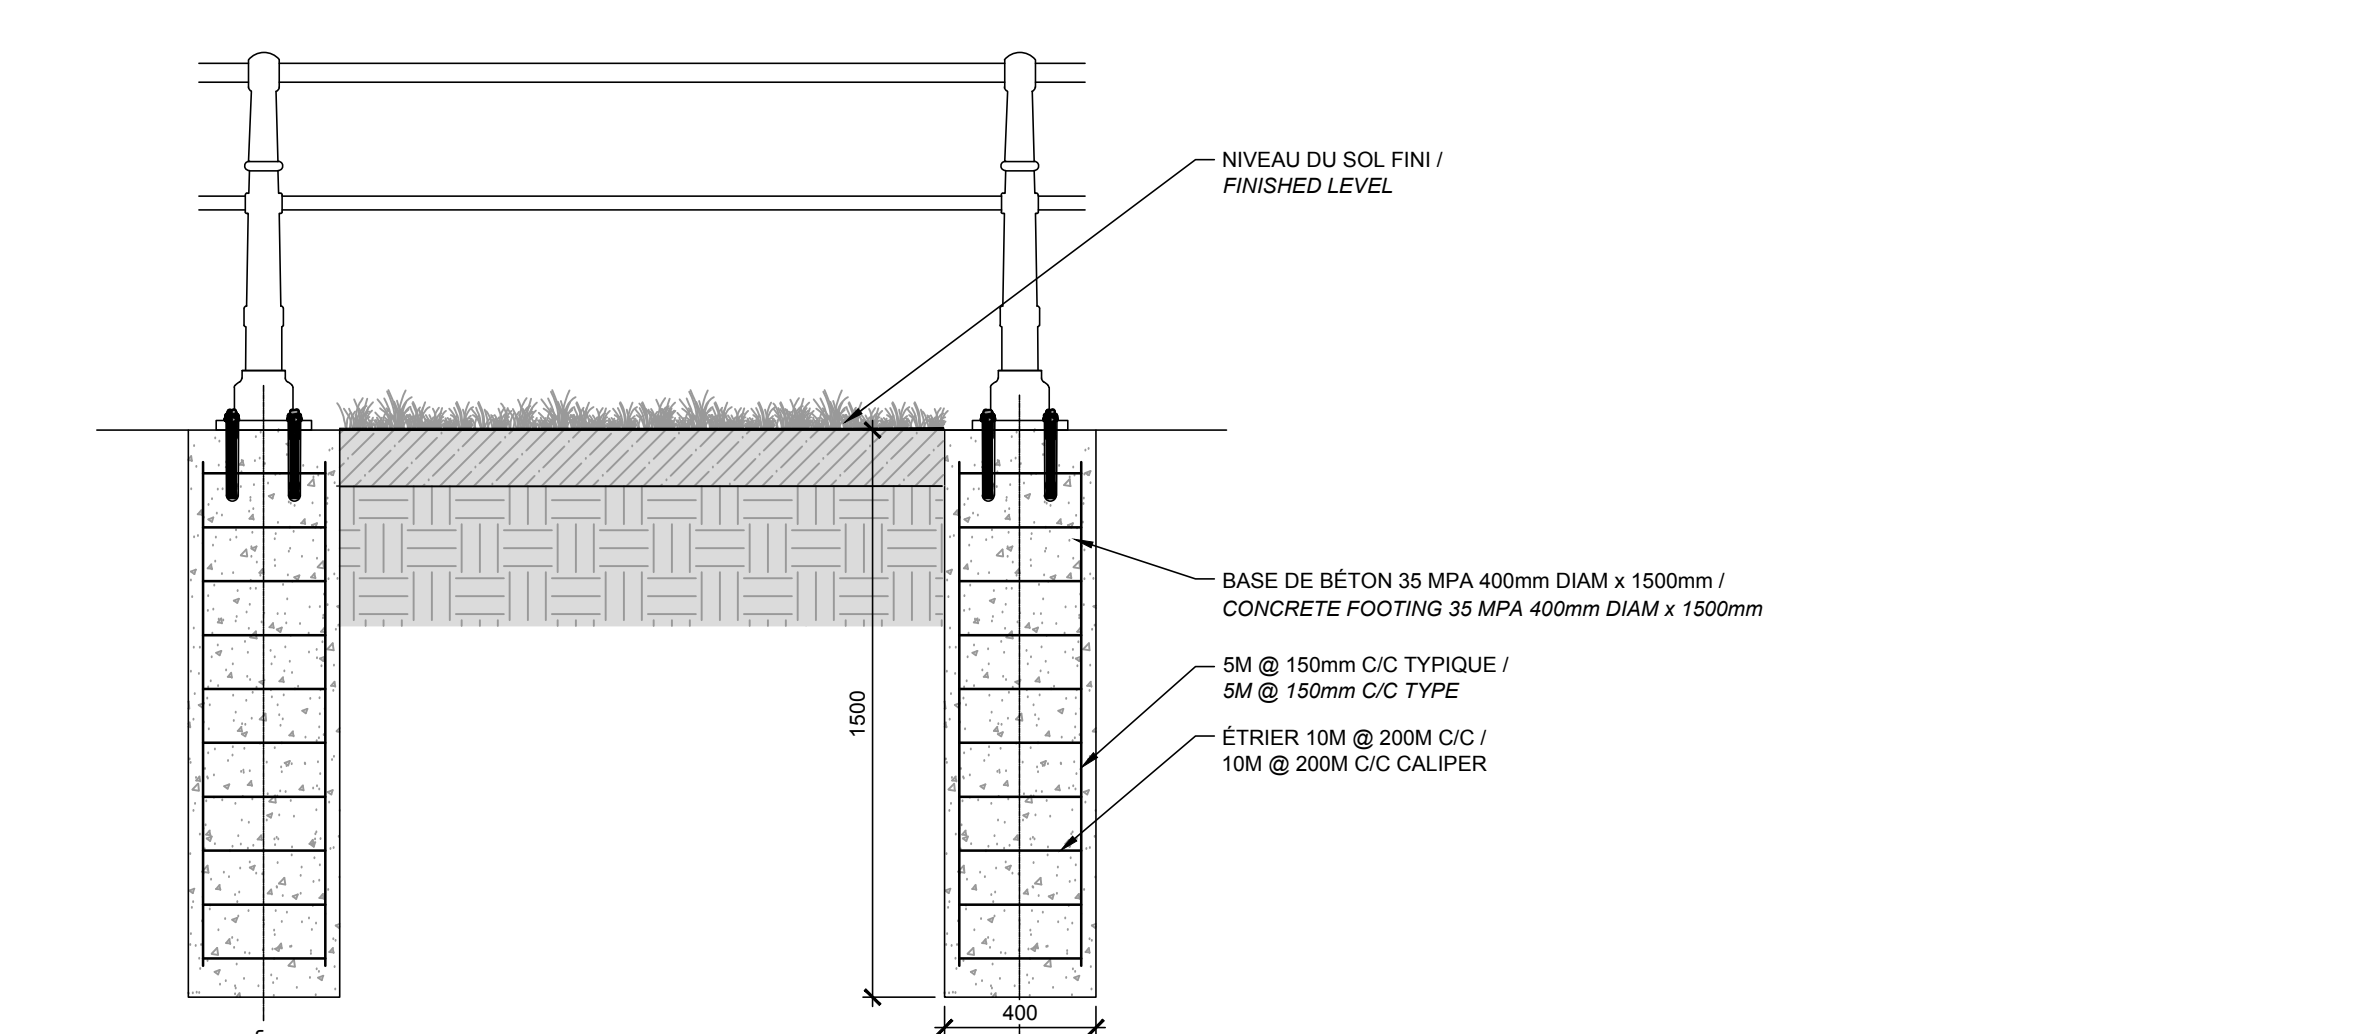

13 DÉTAIL - GARDE-CORPS (2 LISSES)
 DÉTAIL - GUARDRAIL (2 STRINGERS)
 TYPE
 ÉCHELLE 1:20

01	EMIS POUR SOUMISSION ISSUED FOR TENDER	2018/11/09
révisions / revisions	description	date

A	no. du détail / detail no.
B	no. de la feuille où détail exigé / sheet no. where detail required
C	no. de la feuille où détaillé / sheet no. where detailed

Projet **PARCS CANADA / PARKS CANADA**
 LIEU HISTORIQUE NATIONAL DU CANAL-DE-LACHINE, MONTRÉAL, QUÉBEC
 LACHINE CANAL NATIONAL HISTORIC SITE, MONTRÉAL, QUÉBEC
 APPROCHES SIR GEORGE-ÉTIENNE-CARTIER

APPROCHES SIR GEORGE-ÉTIENNE-CARTIER FOOTBRIDGE

Dessin **CIVIL**

DÉTAILS DE CONSTRUCTION / CONSTRUCTION DETAILS

Conçu par **SEVY TREMBLAY, ing.**

Dessiné par **GABRIEL LAURIN, tech.**

Approuvé par **ADRIAN BARA, ing.**

Soumission **ERIC SAILLANT**

No du projet **424-F-1** / No du projet **653793**

Nom du fichier **CL-18-222.C 02.dwg**

No de plan ou dessin **CL-18-222.C 03** / No de la feuille **12 / 16**

Z:\653793\4R ROAD DESIGN\05-FEUILLETES\VOLET 1\CL-18-222.C 02.DWG

2018/11/08

