

Unité de gestion de Québec
 Québec Area Field Unit
 2, rue d'Auteuil, C.P.10, Station B
 Québec, Qc G1K 7A1

NOTES:
 1- Référence obsolète supprimée
 2- Limites du boisé à entretenir
 A- Clôture à maille (type frost)
 B- Clôture de protection à maille (type frost)
 C- Clôture en bois

A	ORIGINAL	S.T.	2012-03
Rév.	Description	Parité	Date

Toute modification doit être rapportée à /
 All modification must be reported to:

Services techniques
 Parcs Canada
 Technical Services
 Parks Canada

Dossier / File:
LHNC FORTS-DE-LÉVIS
 ENTRETIEN DES PELOUSES ET TERRAINS PAYSAGERS

Dessin / Drawing:
ZONE DE TONTE ET D'ENTRETIEN

Conçu par / Designed by: _____ Date _____


Dessiné par / Drawn by:
 S.T. 2012-03

Vérifié par / Verified by: _____ Date _____





Approuvé par / Approved by: _____ Date _____

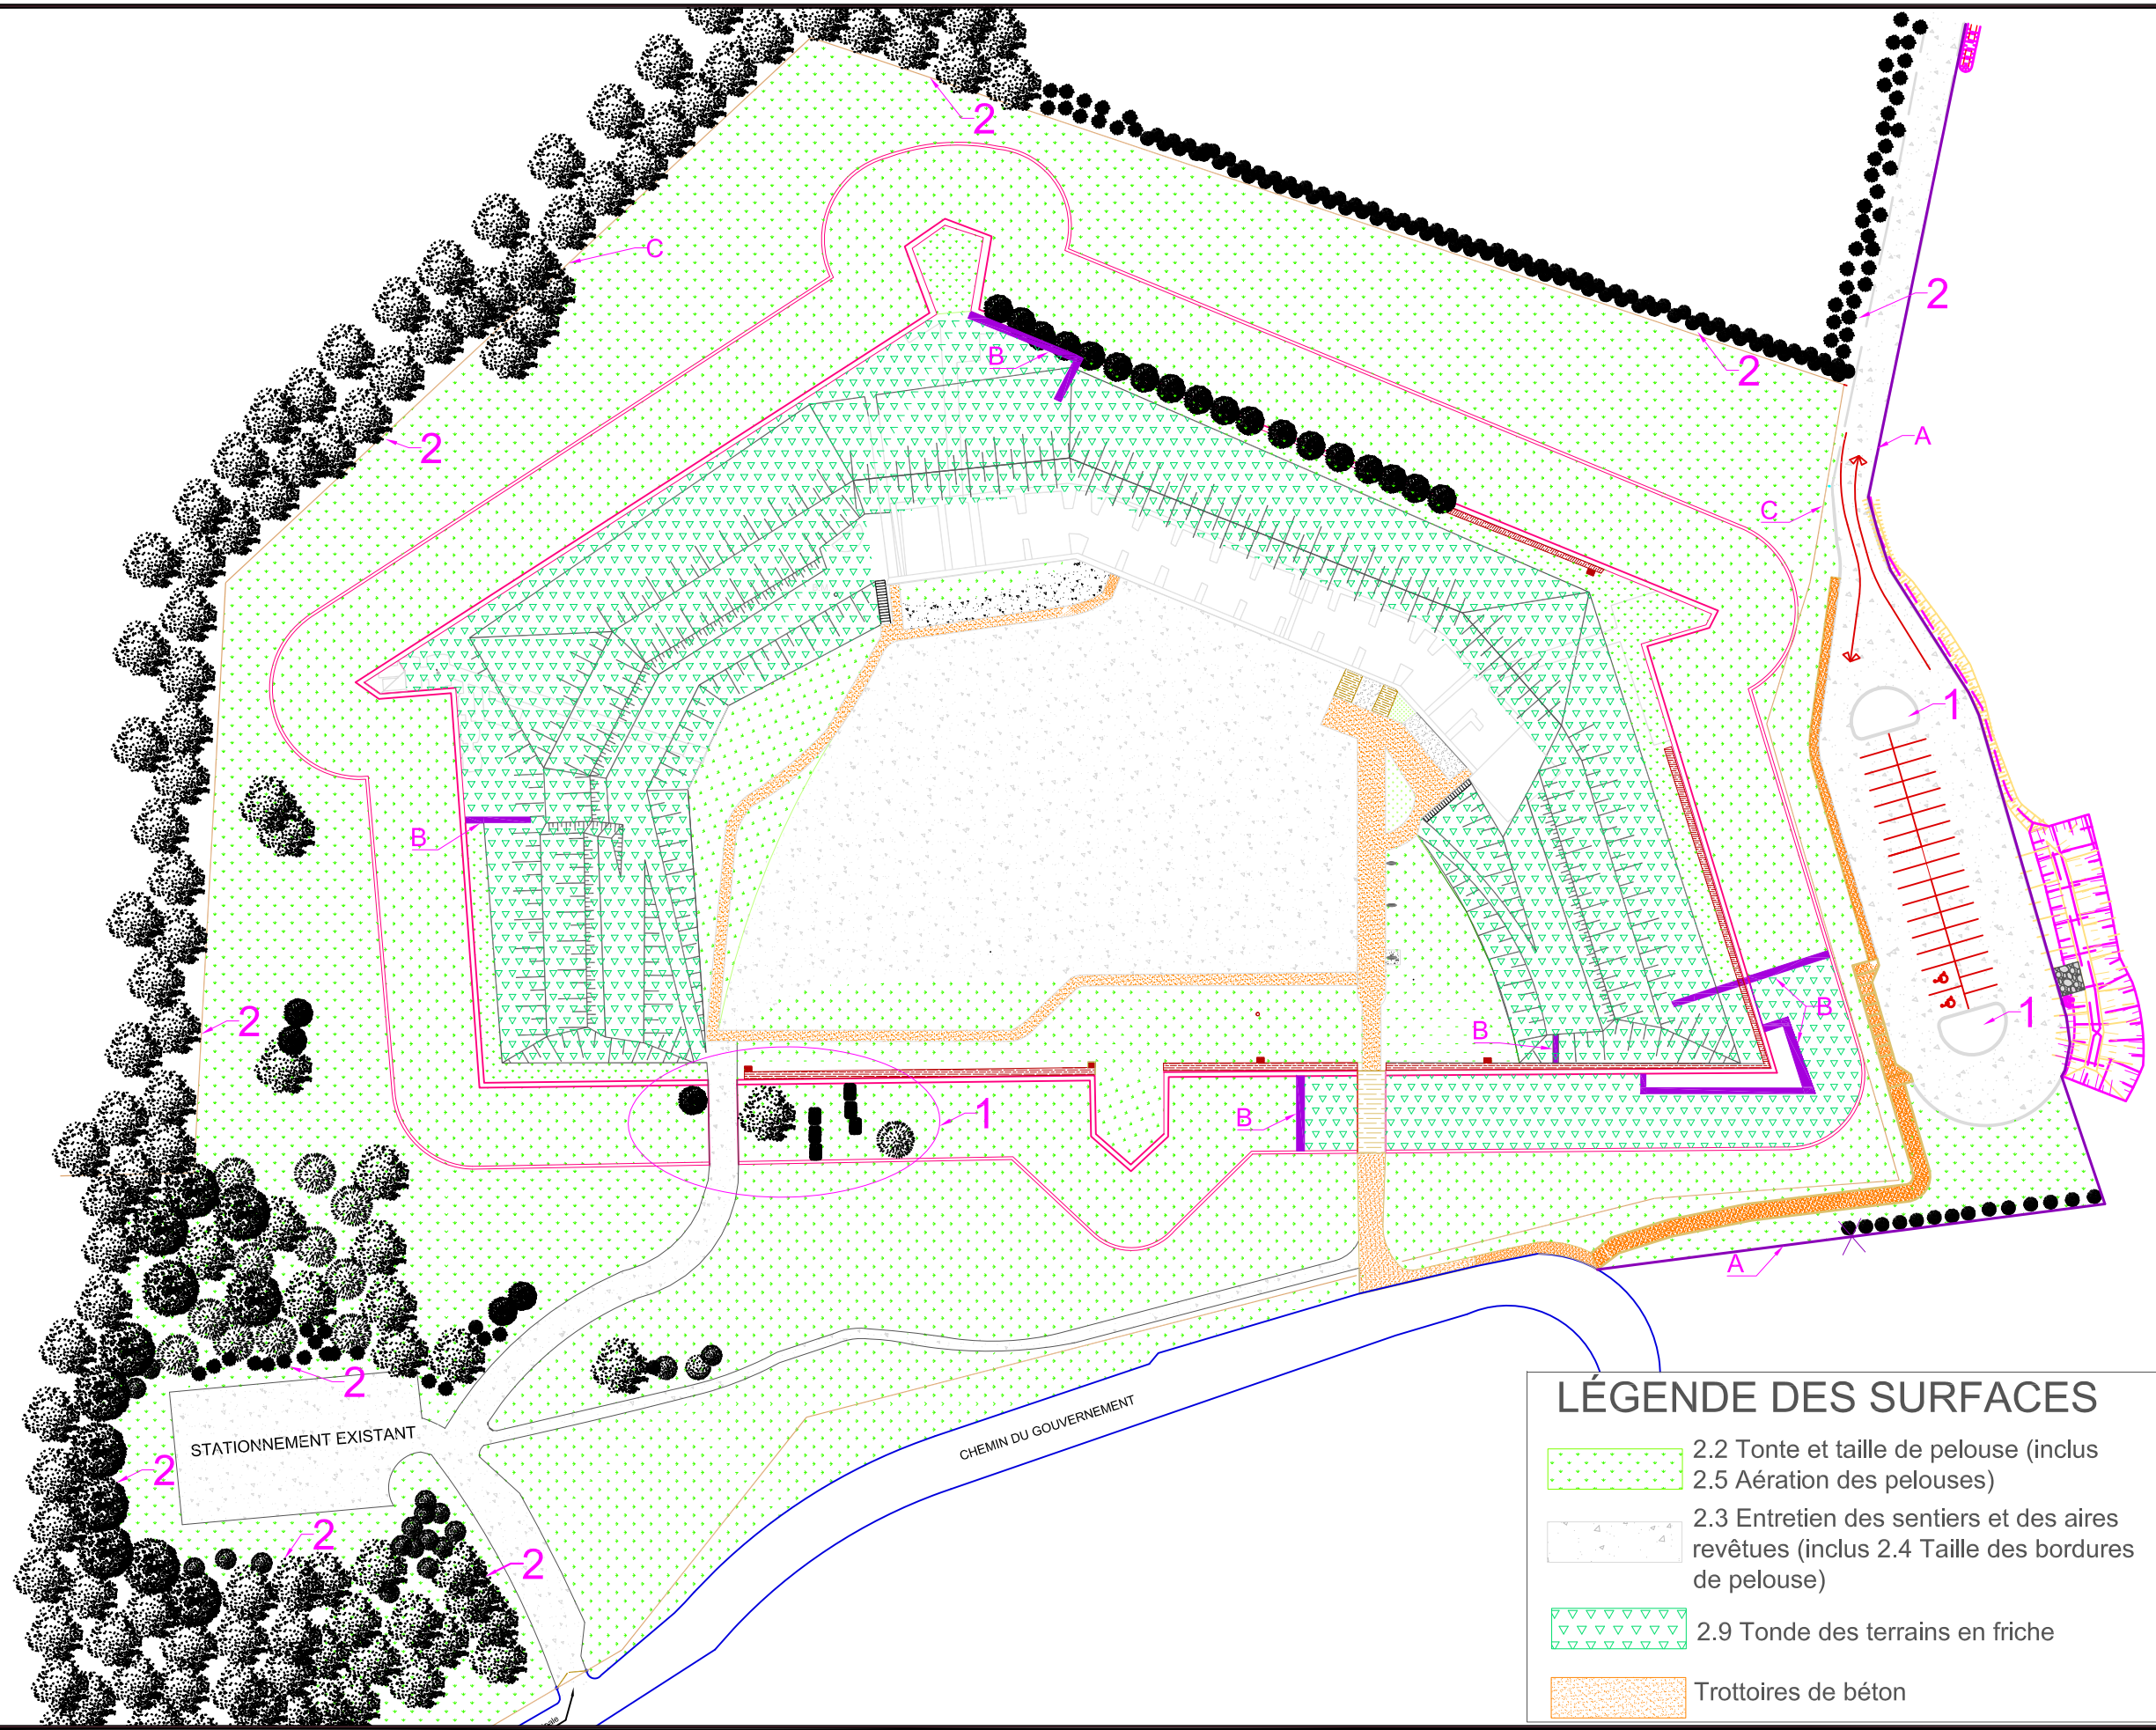
No. dossier / File no.: 12-0708 Echelle / Scale: AUCUNE

No. dessin / Drawing no.: FDL - PC10003 Feuille / Sheet: 1 / 4



LÉGENDE DES SURFACES

-  2.2 Tonte et taille de pelouse (inclus 2.5 Aération des pelouses)
-  2.3 Entretien des sentiers et des aires revêtues (inclus 2.4 Taille des bordures de pelouse)
-  2.9 Tonde des terrains en friche
-  Trottoirs de béton

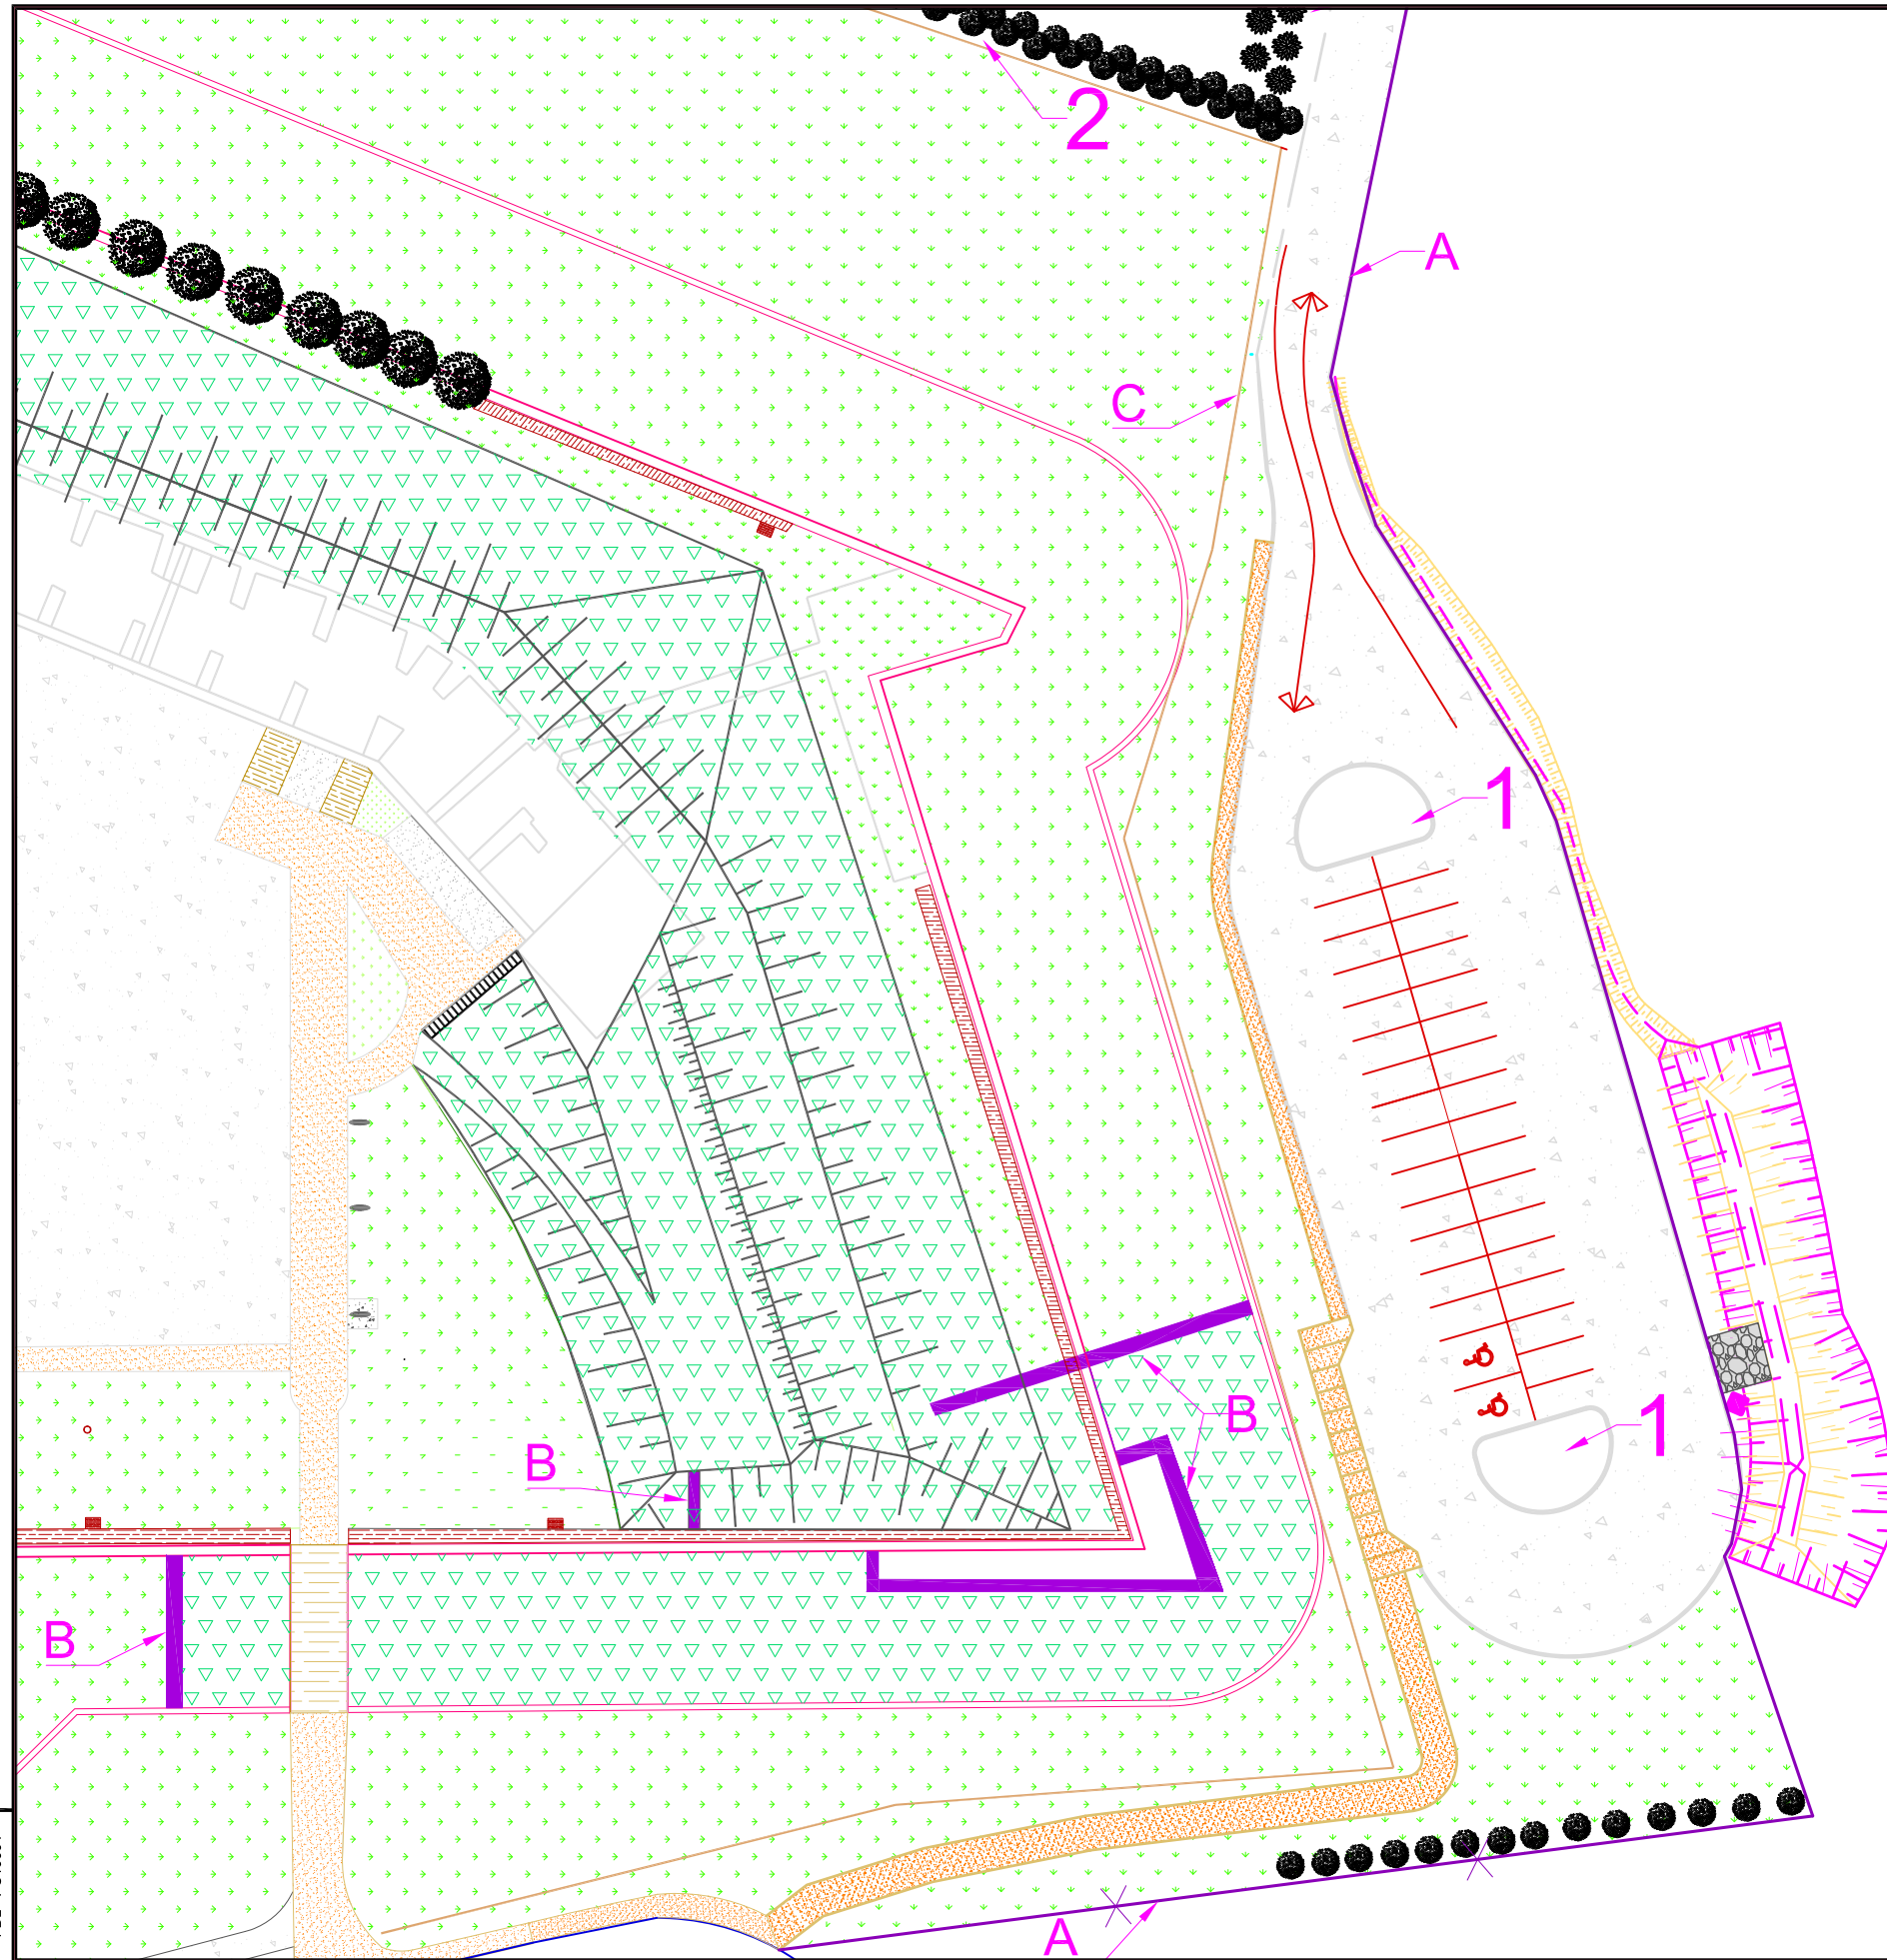

FDL - PC10004

Unité de gestion de Québec
 Québec Area Field Unit
 2, rue d'Auteuil, C.P.10, Station B
 Québec, Qc G1K 7A1

NOTES:

- 1- Référence obsolète supprimée
- 2- Limites du boisé à entretenir
- A- Clôture à maille (type frost)
- B- Clôture de protection à maille (type frost)
- C- Clôture en bois

A	ORIGINAL	S.T.	2012-03
---	----------	------	---------

Révis. Description Parité Date
 Toute modification doit être rapportée à /
 All modification must be reported to:

Services techniques / Technical Services
 Parcs Canada / Parks Canada

Dossier / File:

LHCN FORTS-DE-LÉVIS

ENTRETIEN DES PELOUSES ET TERRAINS PAYSAGERS

Dessin / Drawing:

ZONE DE TONTE ET D'ENTRETIEN

Conçu par / Designed by: _____ Date _____

Dessiné par / Drawn by: _____ Date _____

S.T. 2012-03

Vérifié par / Verified by: _____ Date _____


Approuvé par / Approved by: _____ Date _____

No. dossier / File no.:	Echelle / Scale:
12-0708	Aucune

No. dessin / Drawing no.:	Feuille / Sheet:
FDL - PC10004	2 / 2

Unité de gestion de Québec
 Québec Area Field Unit
 2, rue d'Auteuil, C.P.10, Station B
 Québec, Qc G1K 7A1

- NOTES:**
- 1- Référence obsolète supprimée
 - 2- Limites du boisé à entretenir
- A- Clôture à maille (type frost)
 B- Clôture de protection à maille (type frost)
 C- Clôture en bois

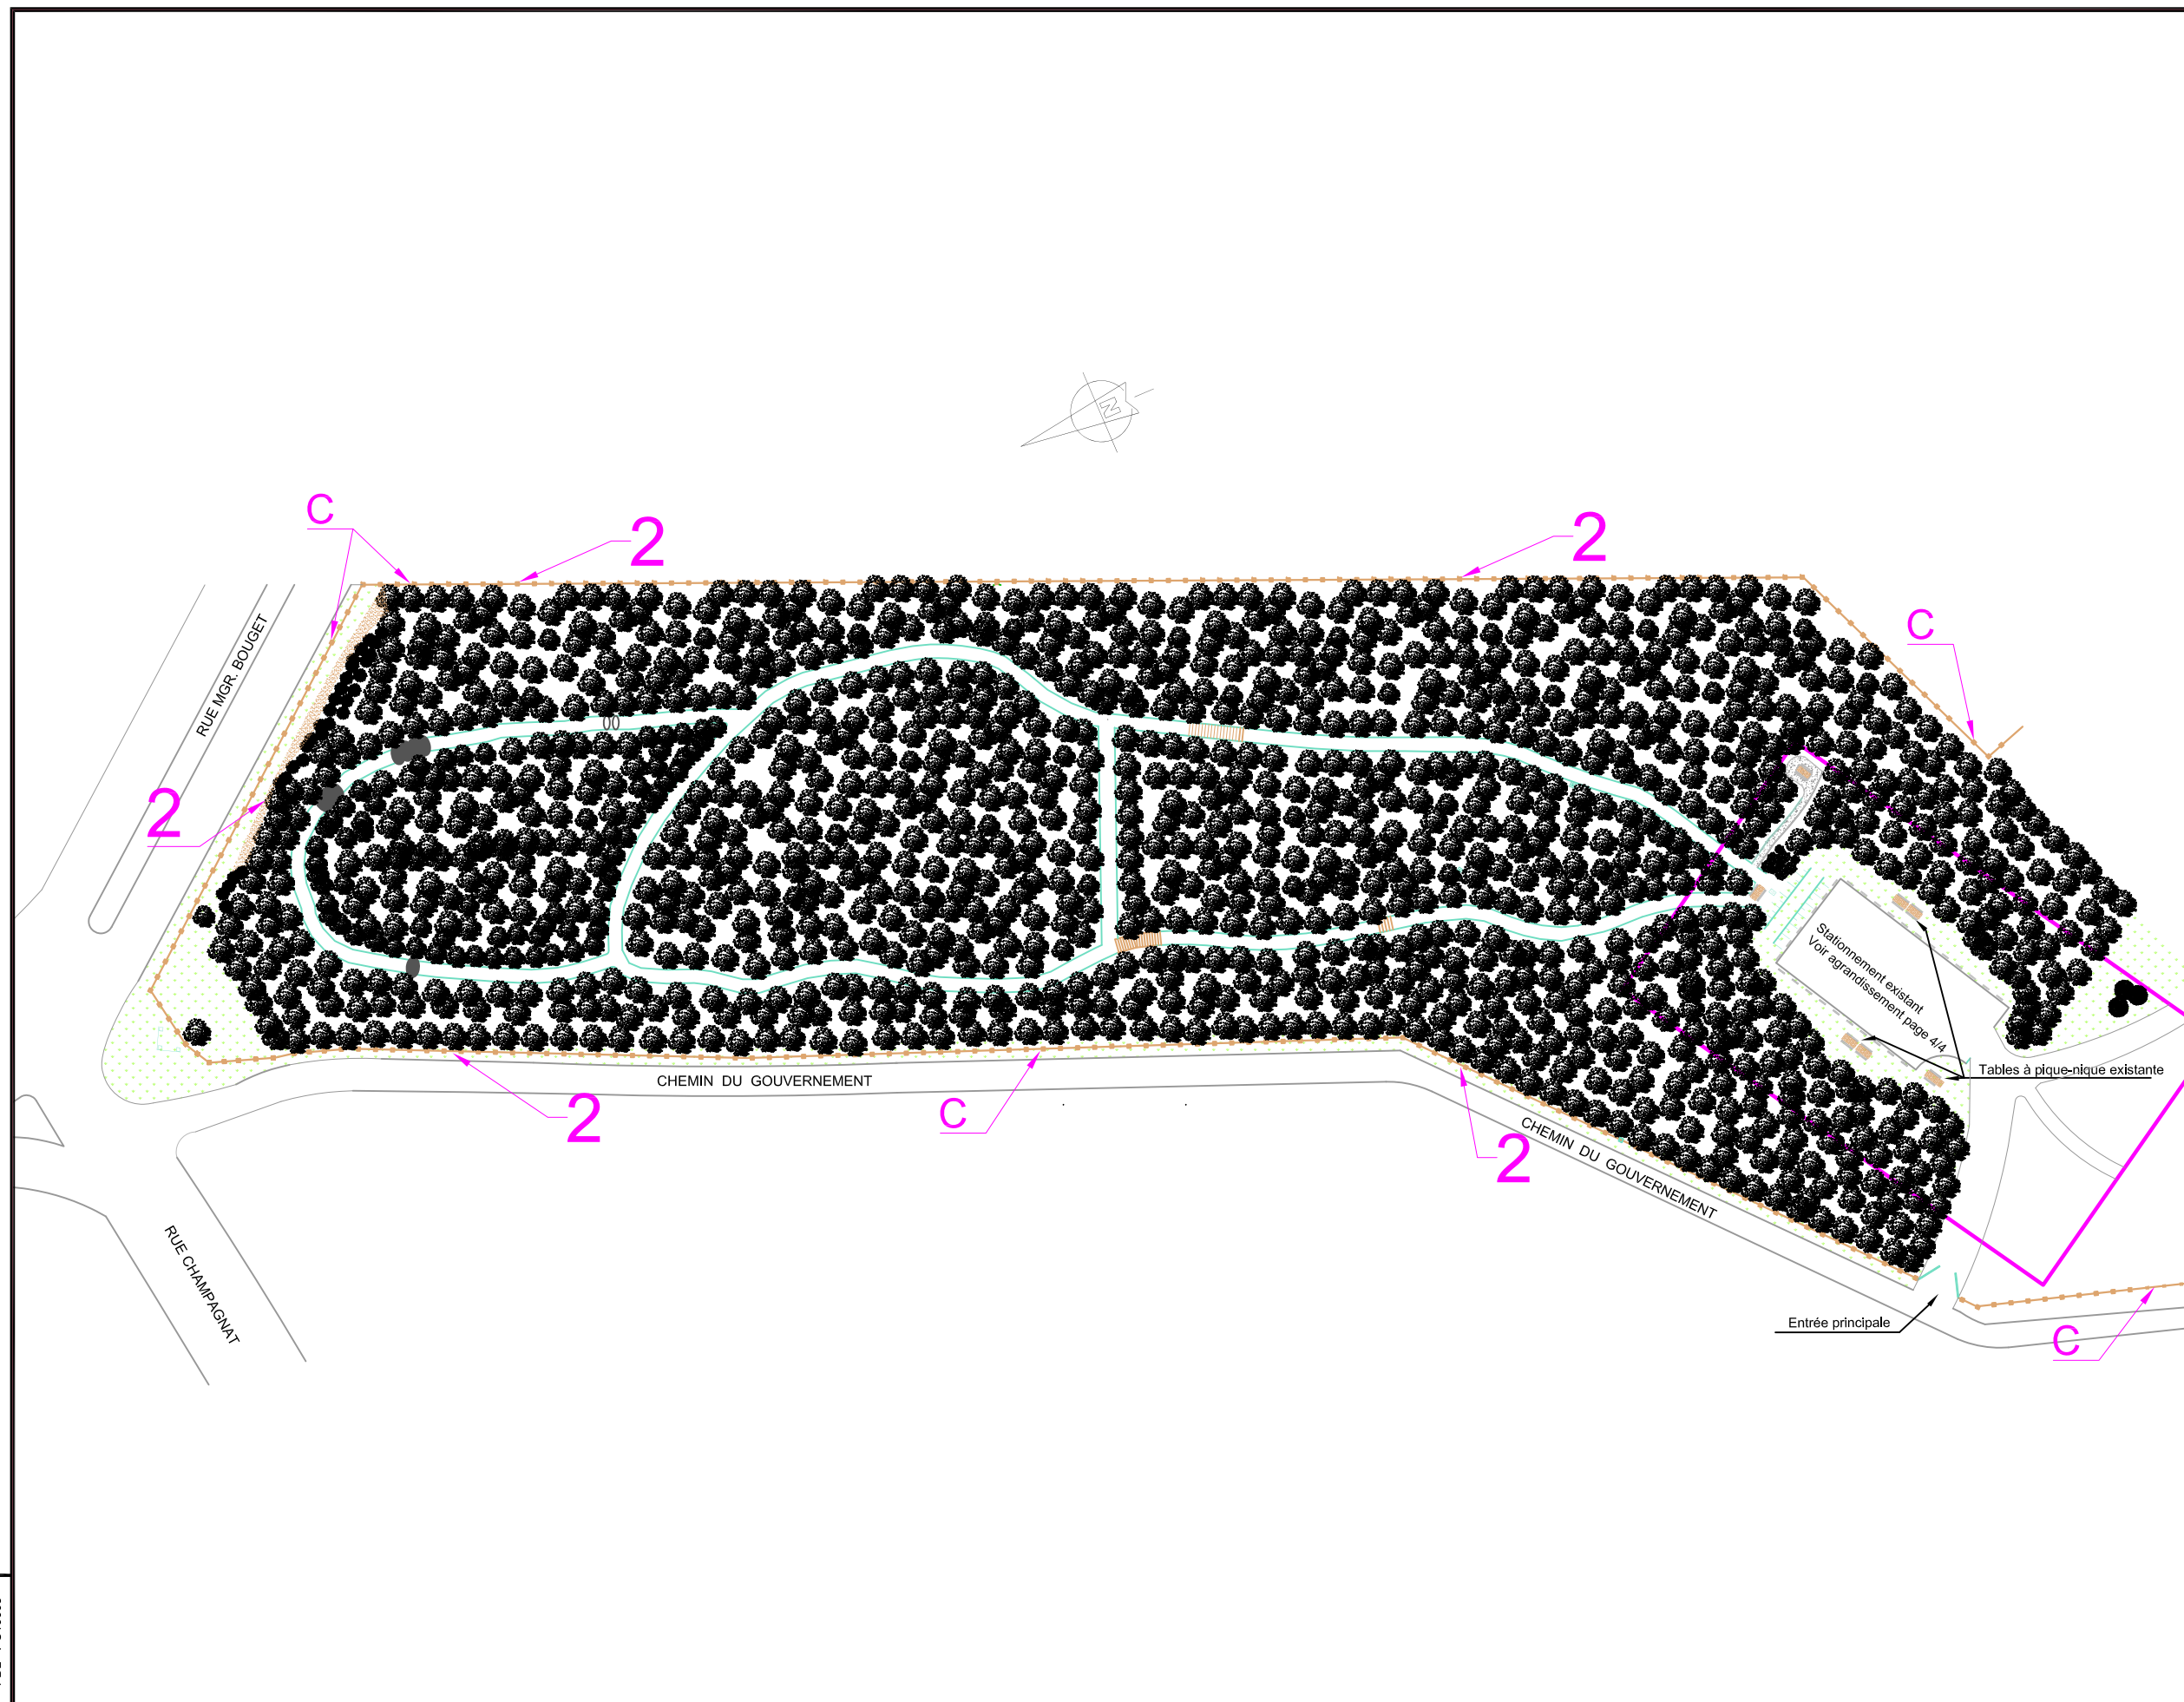

A	ORIGINAL	S.T.	2012-03
Rév.	Description	Parité	Date

Toute modification doit être rapportée à /
 All modification must be reported to:

Services techniques / Technical Services
 Parcs Canada / Parks Canada

Dossier / File:
LHNC FORTS-DE-LÉVIS
 ENTRETIEN DES PELOUSES ET TERRAINS PAYSAGERS

Dessin / Drawing:
LOCALISATION DU BOISÉ
ZONES DE TONTE ET D'ENTRETIEN

Conçu par / Designed by: _____ Date _____

Dessiné par / Drawn by: _____ Date _____

S.T. 2012-03

Vérifié par / Verified by: _____ Date _____

Approuvé par / Approved by: _____ Date _____

No. dossier / File no.: 12-0708 Echelle / Scale: AUCUNE

No. dessin / Drawing no.: FDL - PC10005 Feuille / Sheet: 3 / 4

Unité de gestion de Québec
 Québec Area Field Unit
 2, rue d'Auteuil, C.P.10, Station B
 Québec, Qc G1K 7A1


NOTES:
 1- Référence obsolète supprimée

2- Limites du boisé à entretenir

A- Clôture à maille (type frost)

B- Clôture de protection à maille (type frost)

C- Clôture en bois

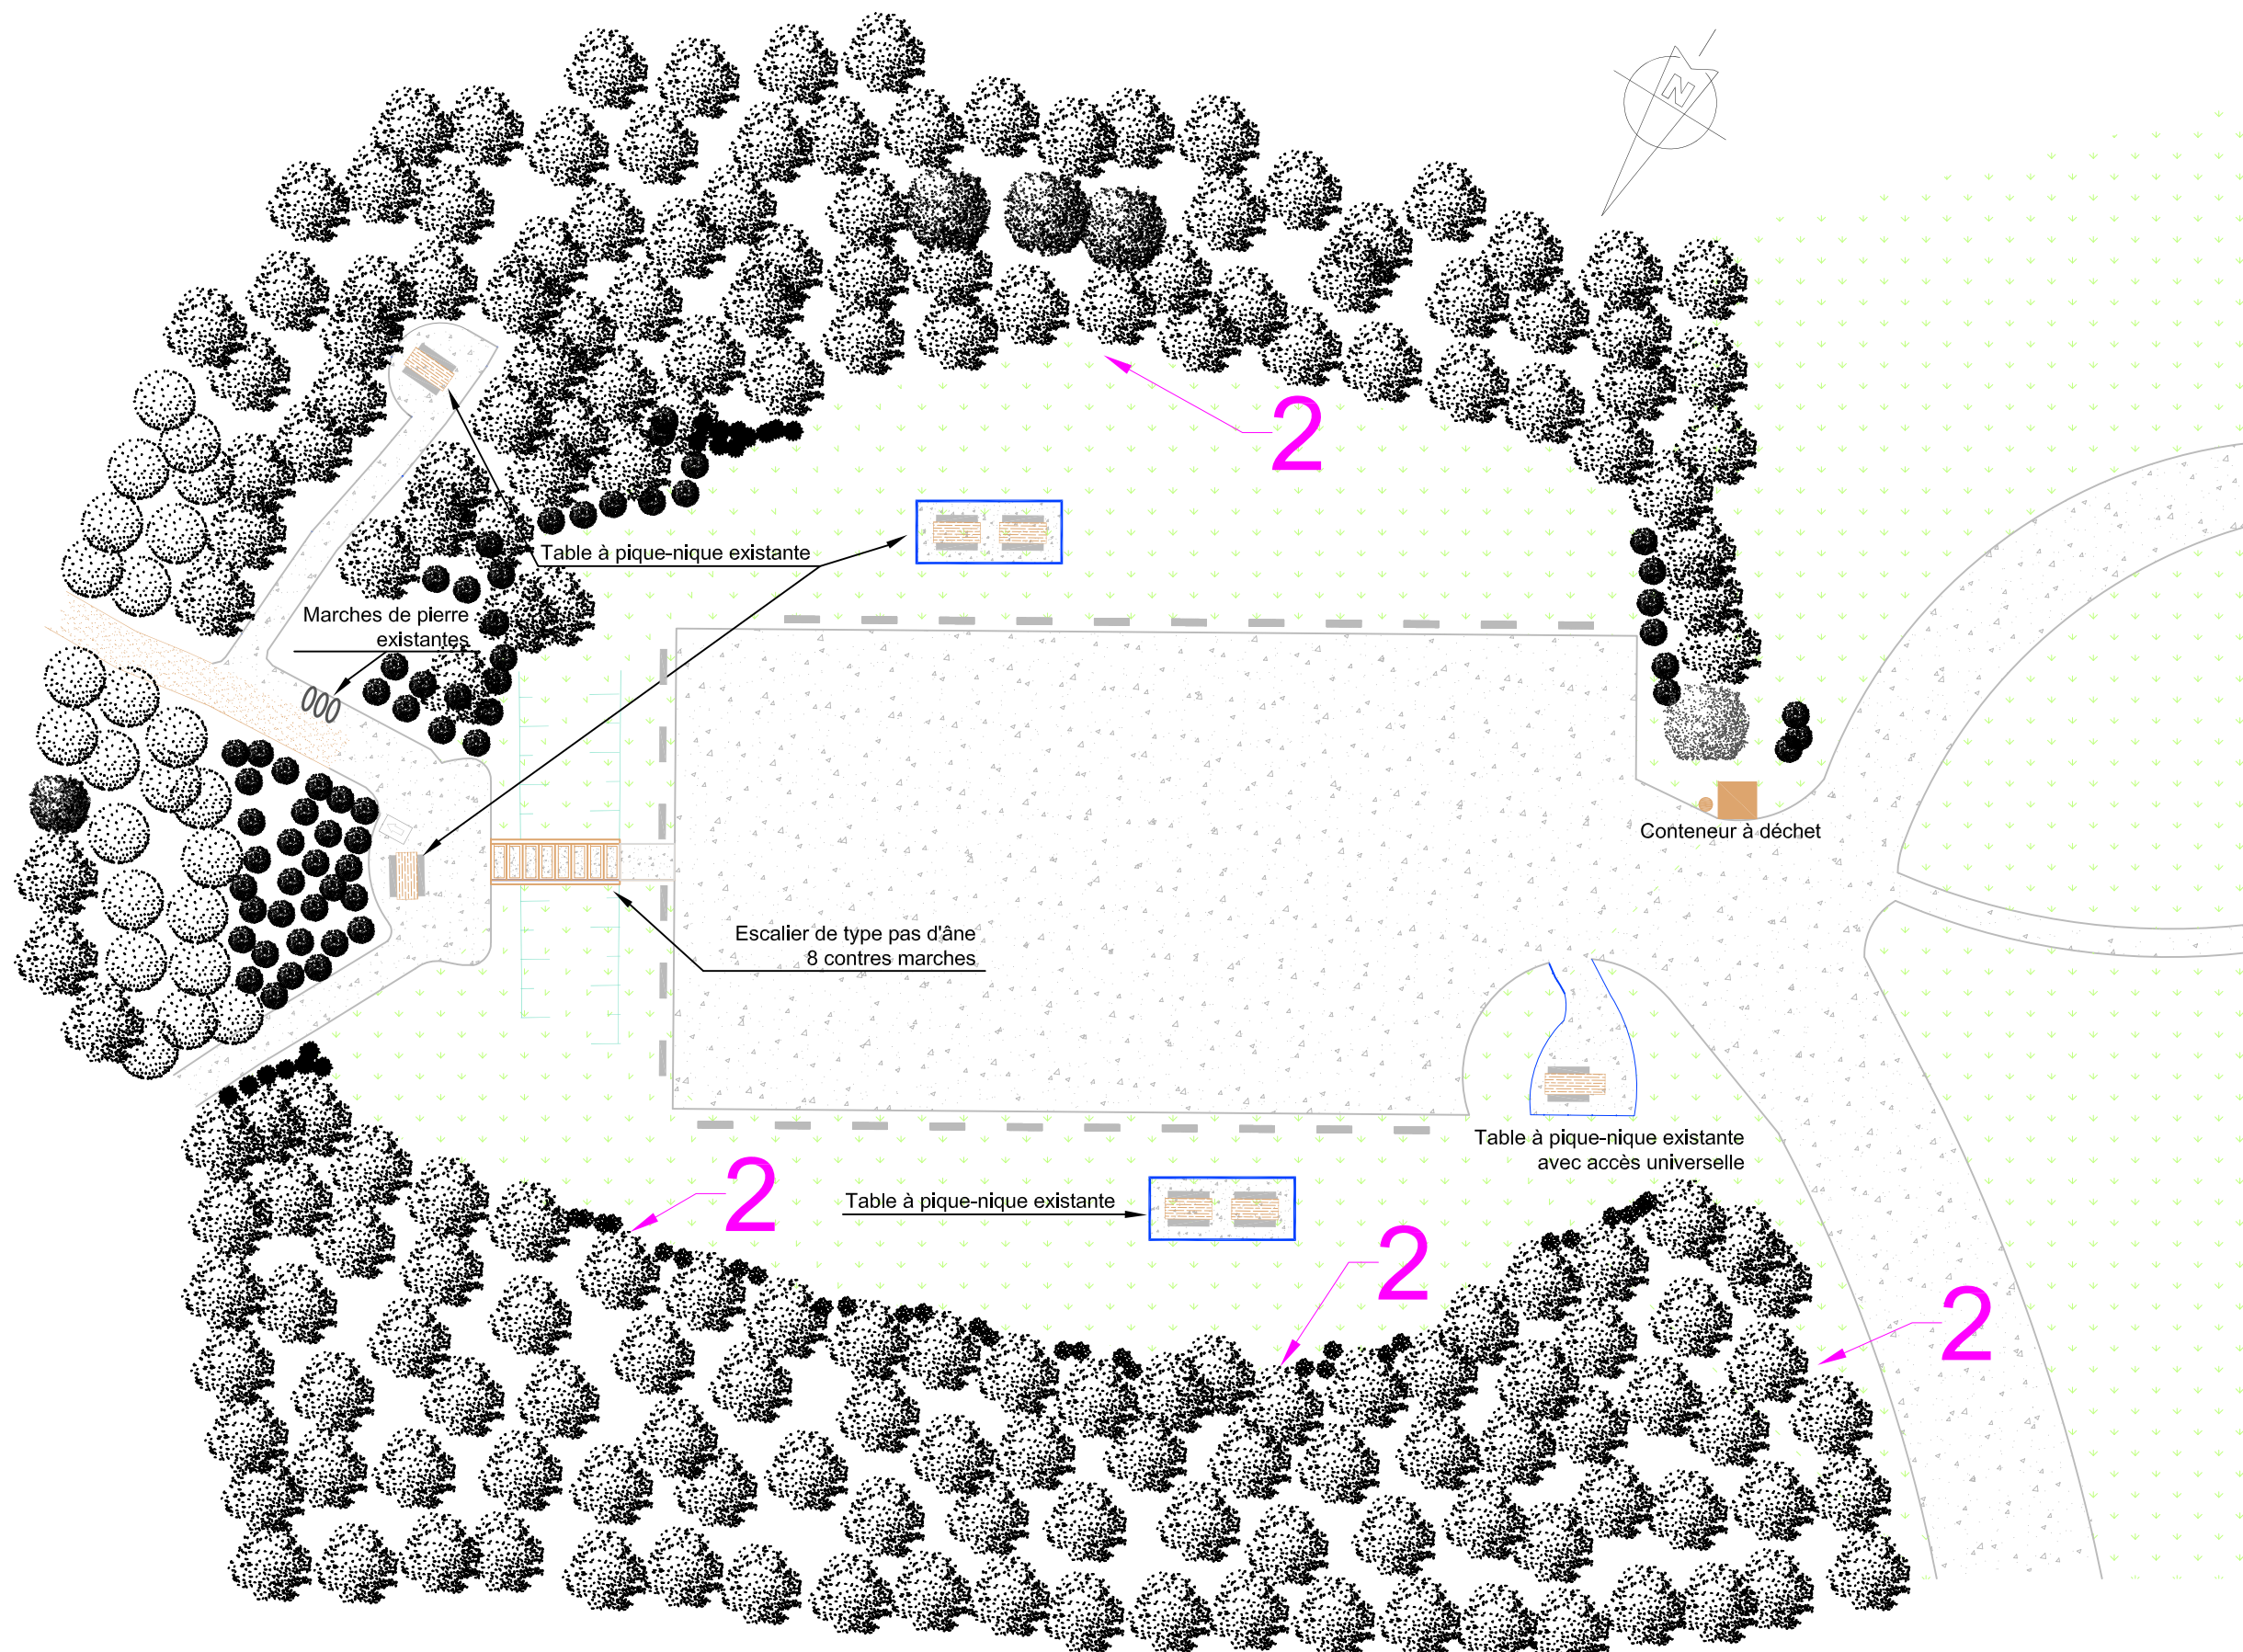

A	ORIGINAL	S.T.	2012-03
Rév.	Description	Parité	Date

Toute modification doit être rapportée à /
 All modification must be reported to:

Services techniques / Technical Services
 Parcs Canada / Parks Canada

Dossier / File:
LHNC FORTS-DE-LÉVIS
 ENTRETIEN DES PELOUSES ET TERRAINS PAYSAGERS

Dessin / Drawing:
STATIONNEMENT ENTRÉE PRIMNCIPALE
ZONES DE TONTE ET D'ENTRETIEN

Conçu par / Designed by: _____ Date _____

Dessiné par / Drawn by:
 S.T. 2012-03

Vérifié par / Verified by: _____ Date _____

Approuvé par / Approved by: _____ Date _____

No. dossier / File no.:	12-0708	Echelle / Scale:	AUCUNE
-------------------------	---------	------------------	--------

No. dessin / Drawing no.:	FDL - PC10006	Feuille / Sheet:	4 / 4
---------------------------	---------------	------------------	-------

AGRANDISSEMENT STATIONNEMENT