



AMÉNAGEMENT

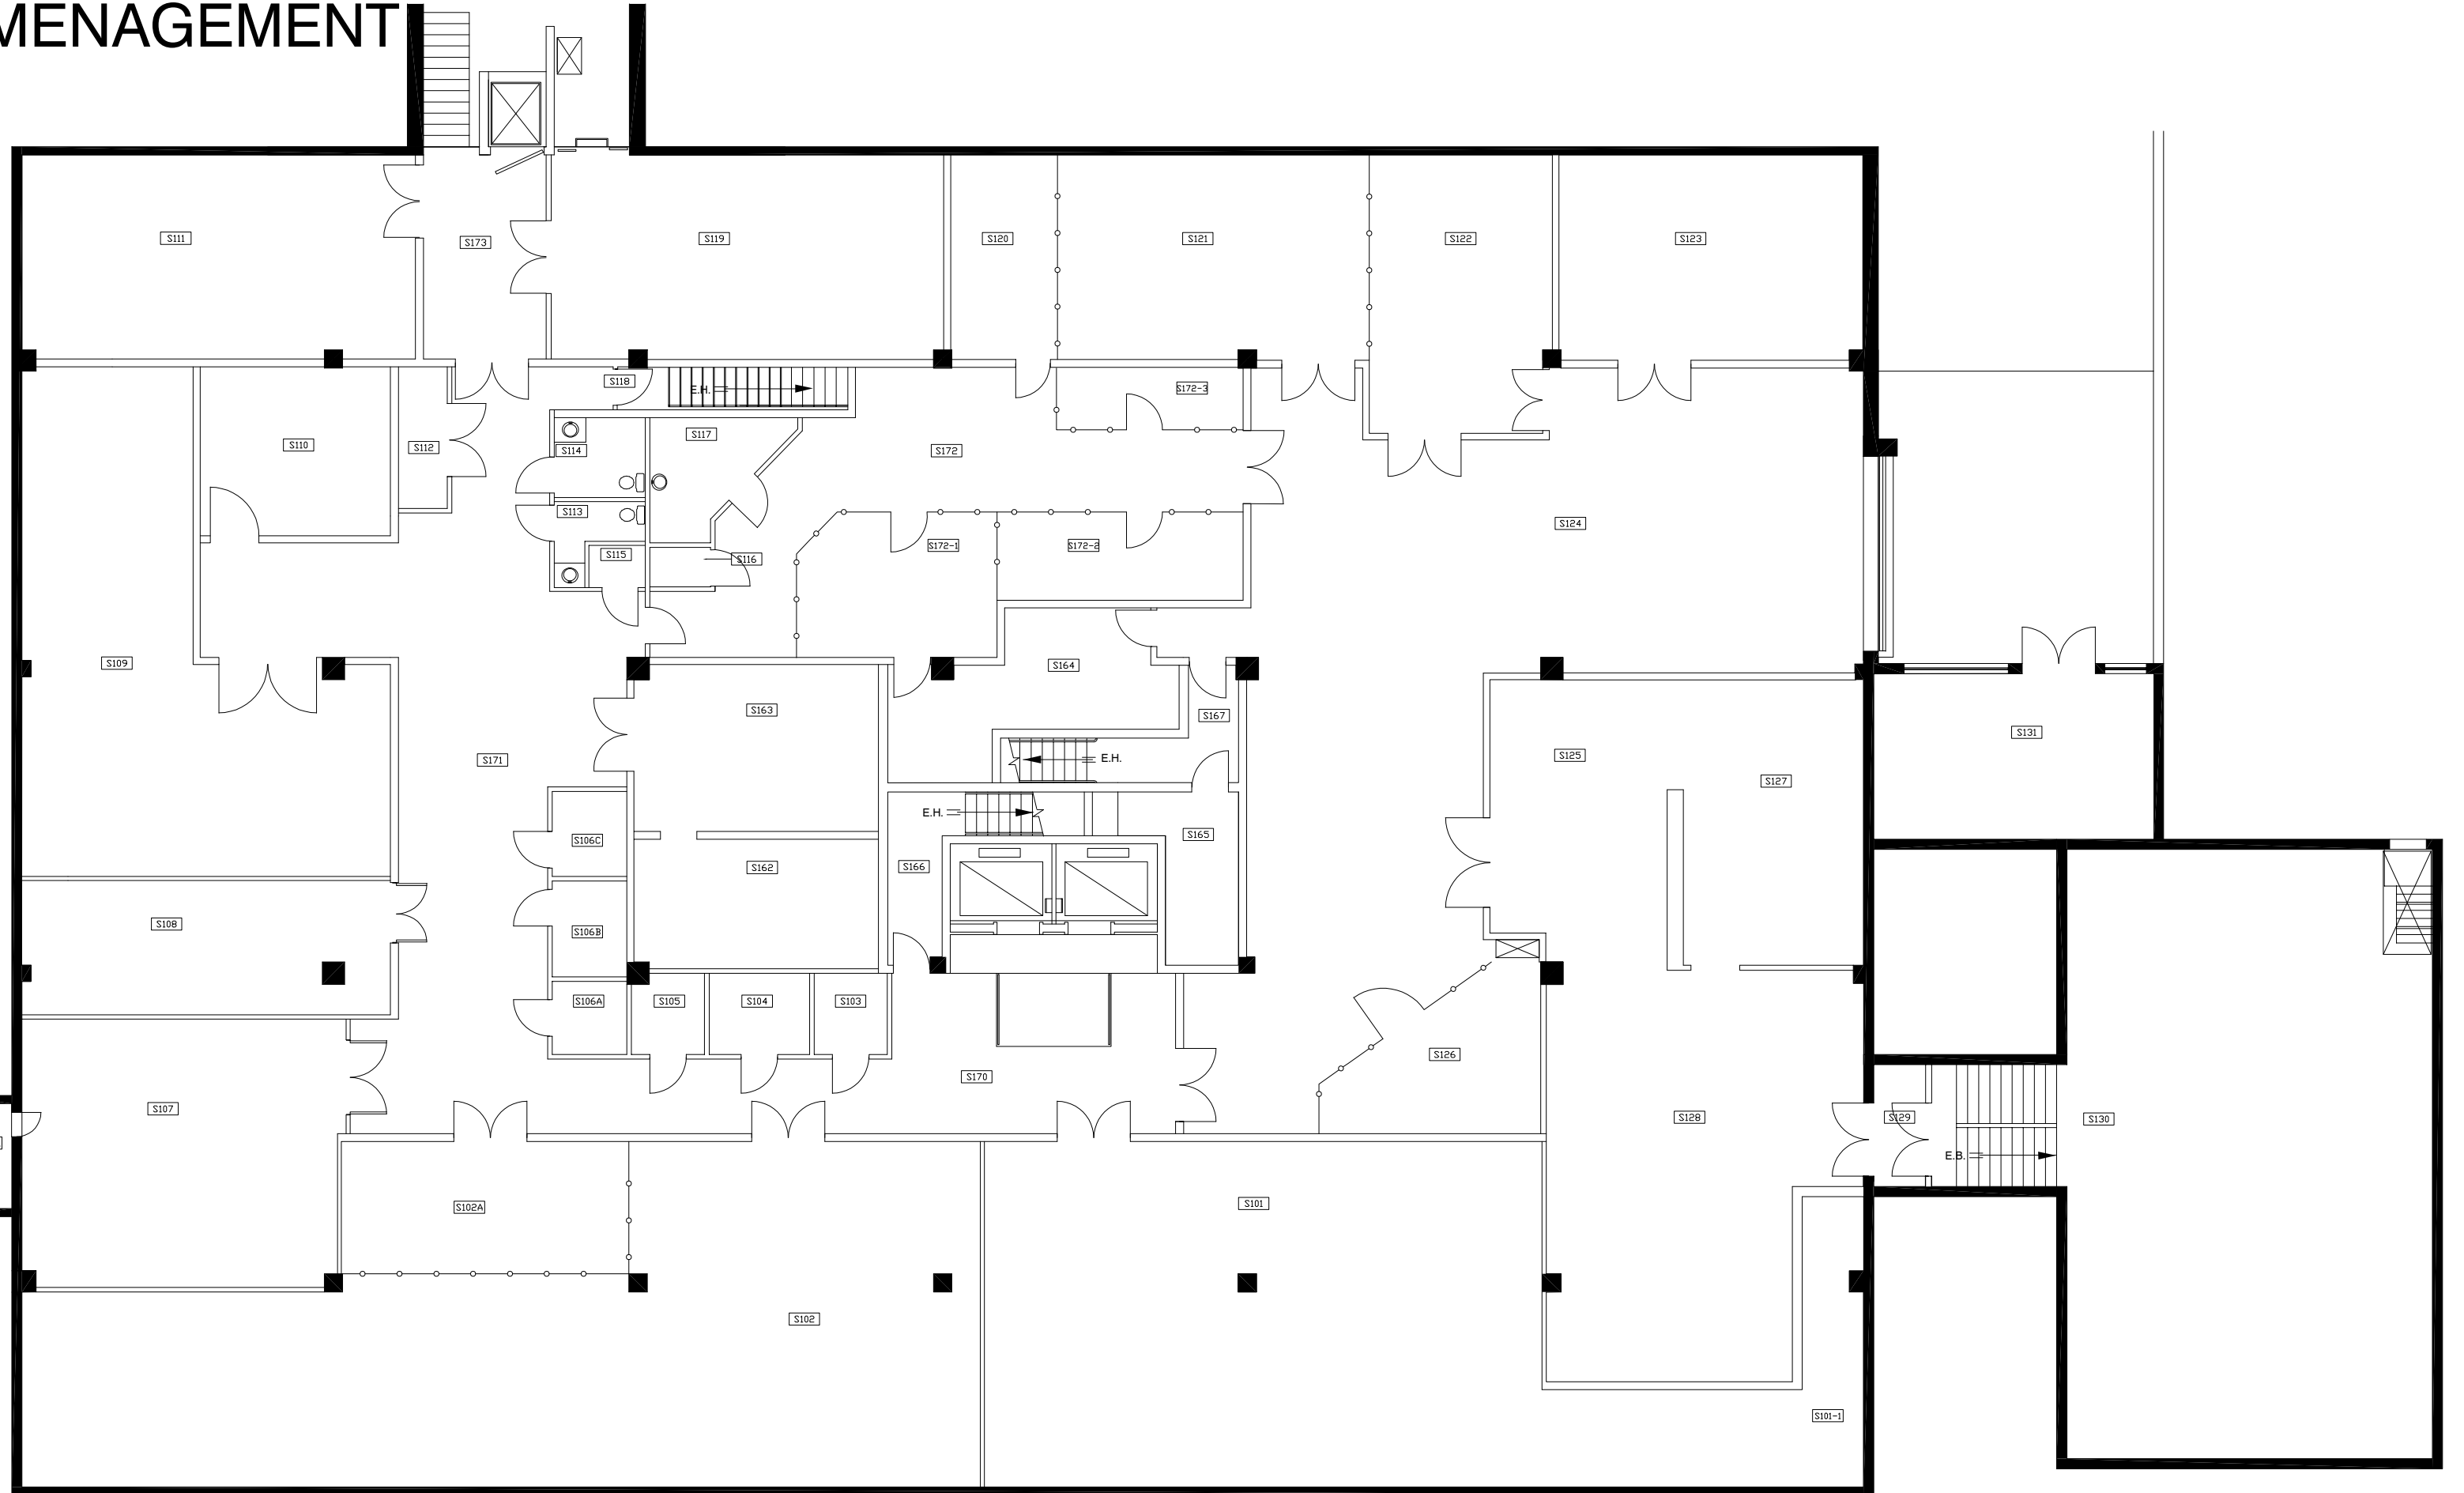

Vinyle / Vinyl 6 m²/ square meter
Ciment / Cement 384 m²/ square meter
Fixture Néon / Neon fixture 42 Unite / unit

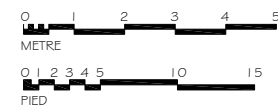


S1-SOUS-SOL

EMIS: 28 OCTOBRE 2011


SUPERFICIES

Informatique : 1339.08m²

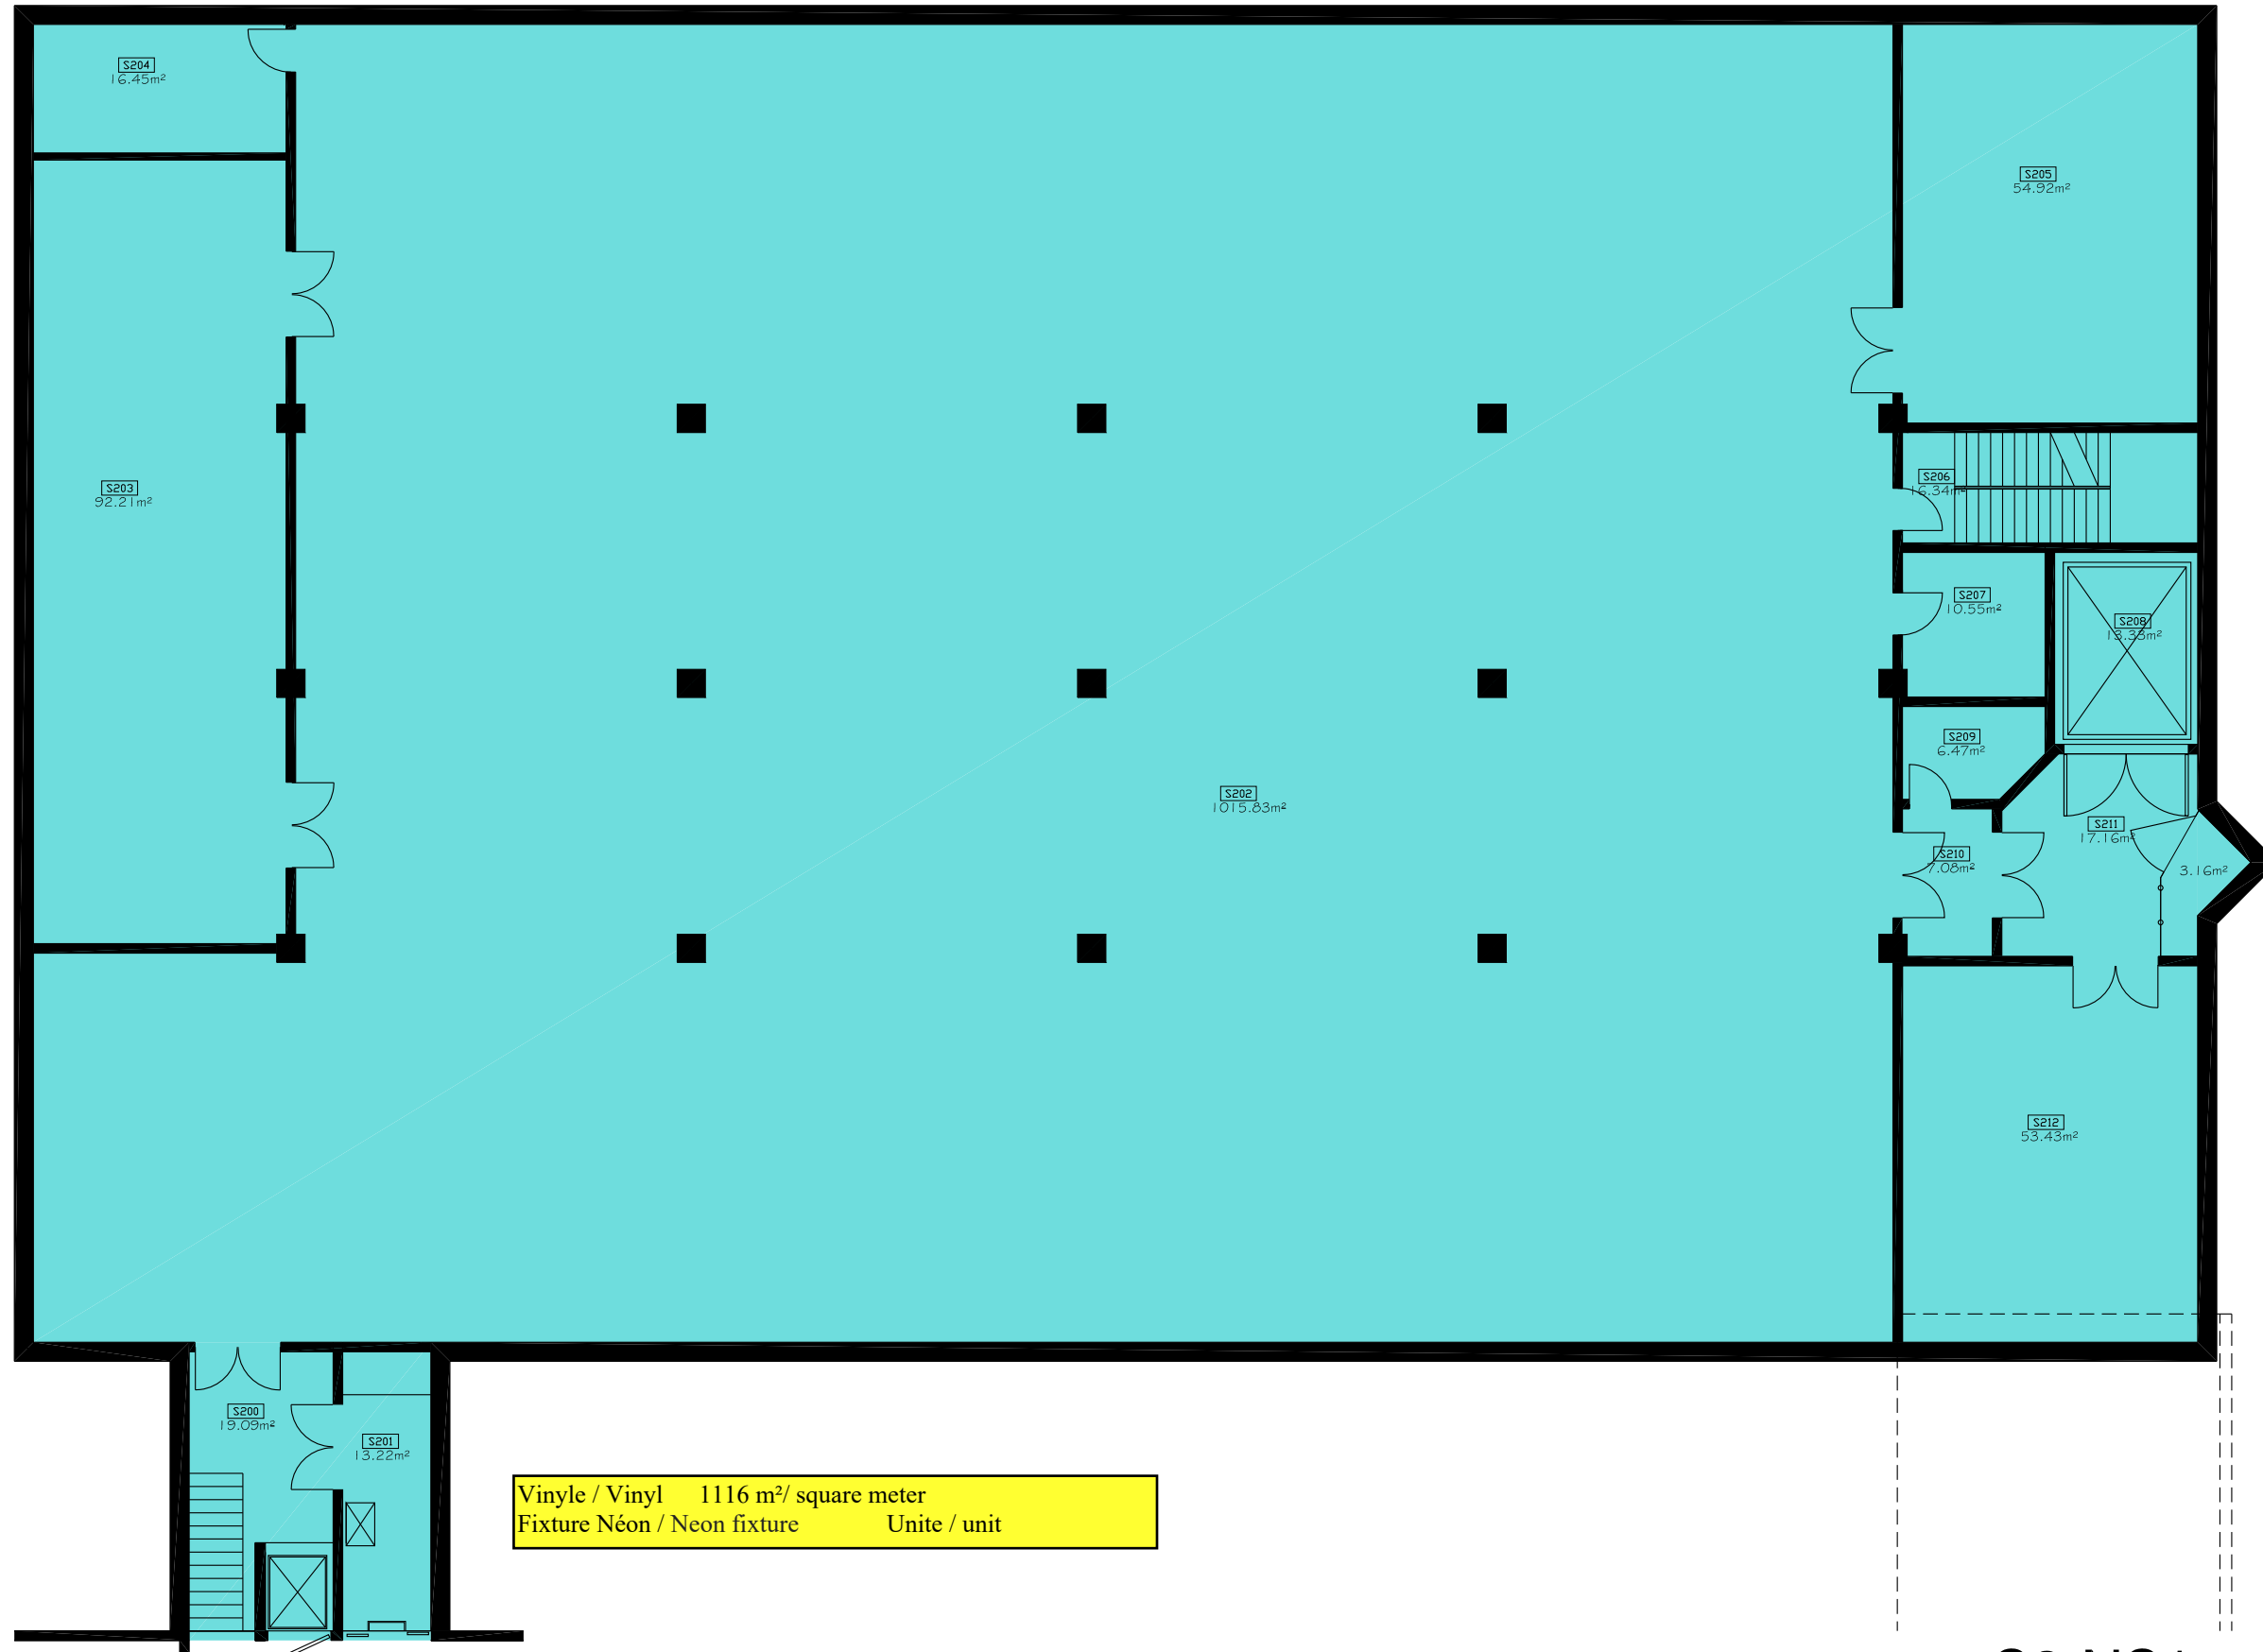


S2-NS1

EMIS: 17 JUILLET 2012

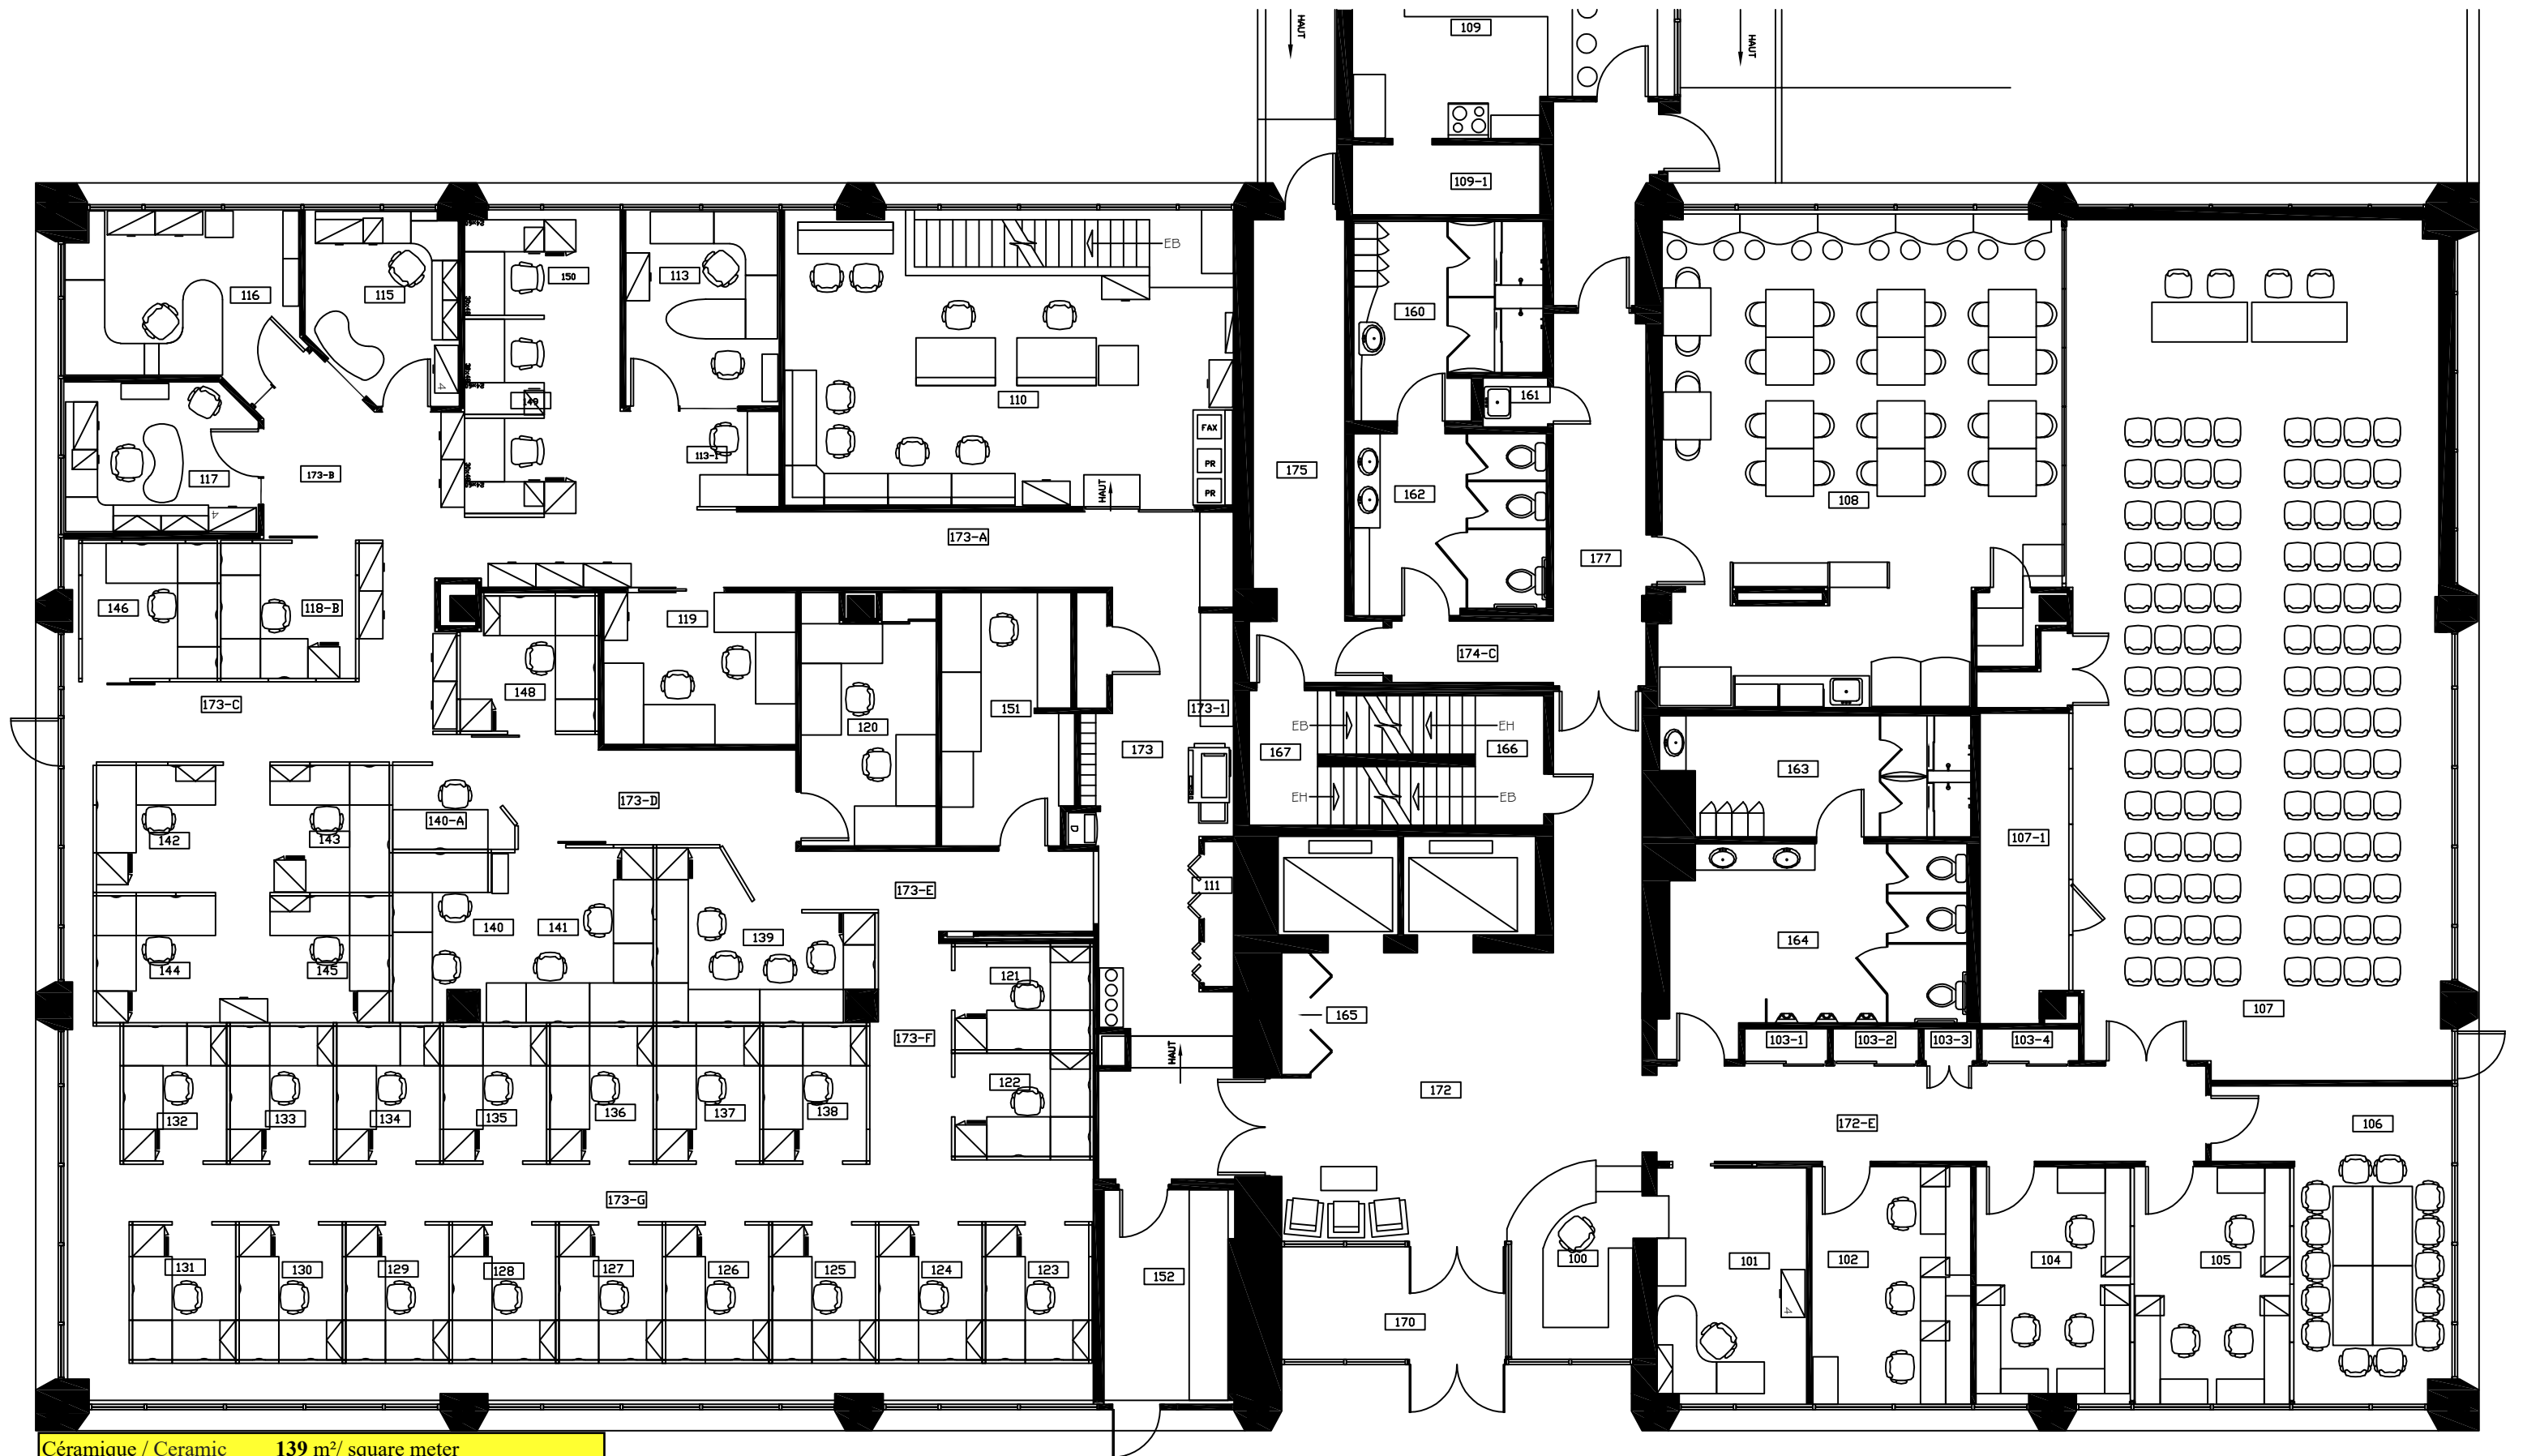


Céramique / Ceramic	139 m ² / square meter
Vinyle / Vinyl	23 m ² / square meter
Tapis / Carpet	56 + 508 m ² / square meter
Store / Blind	68 Unite / unit
Fixture Néon / Neon fixture	95+70 Unite / unit
Ventilation / Ventilation	44 Unite / unit

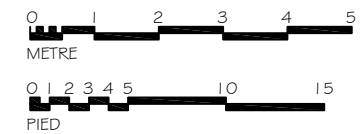


R.d.C.

EMIS: 30 DECEMBRE 2019

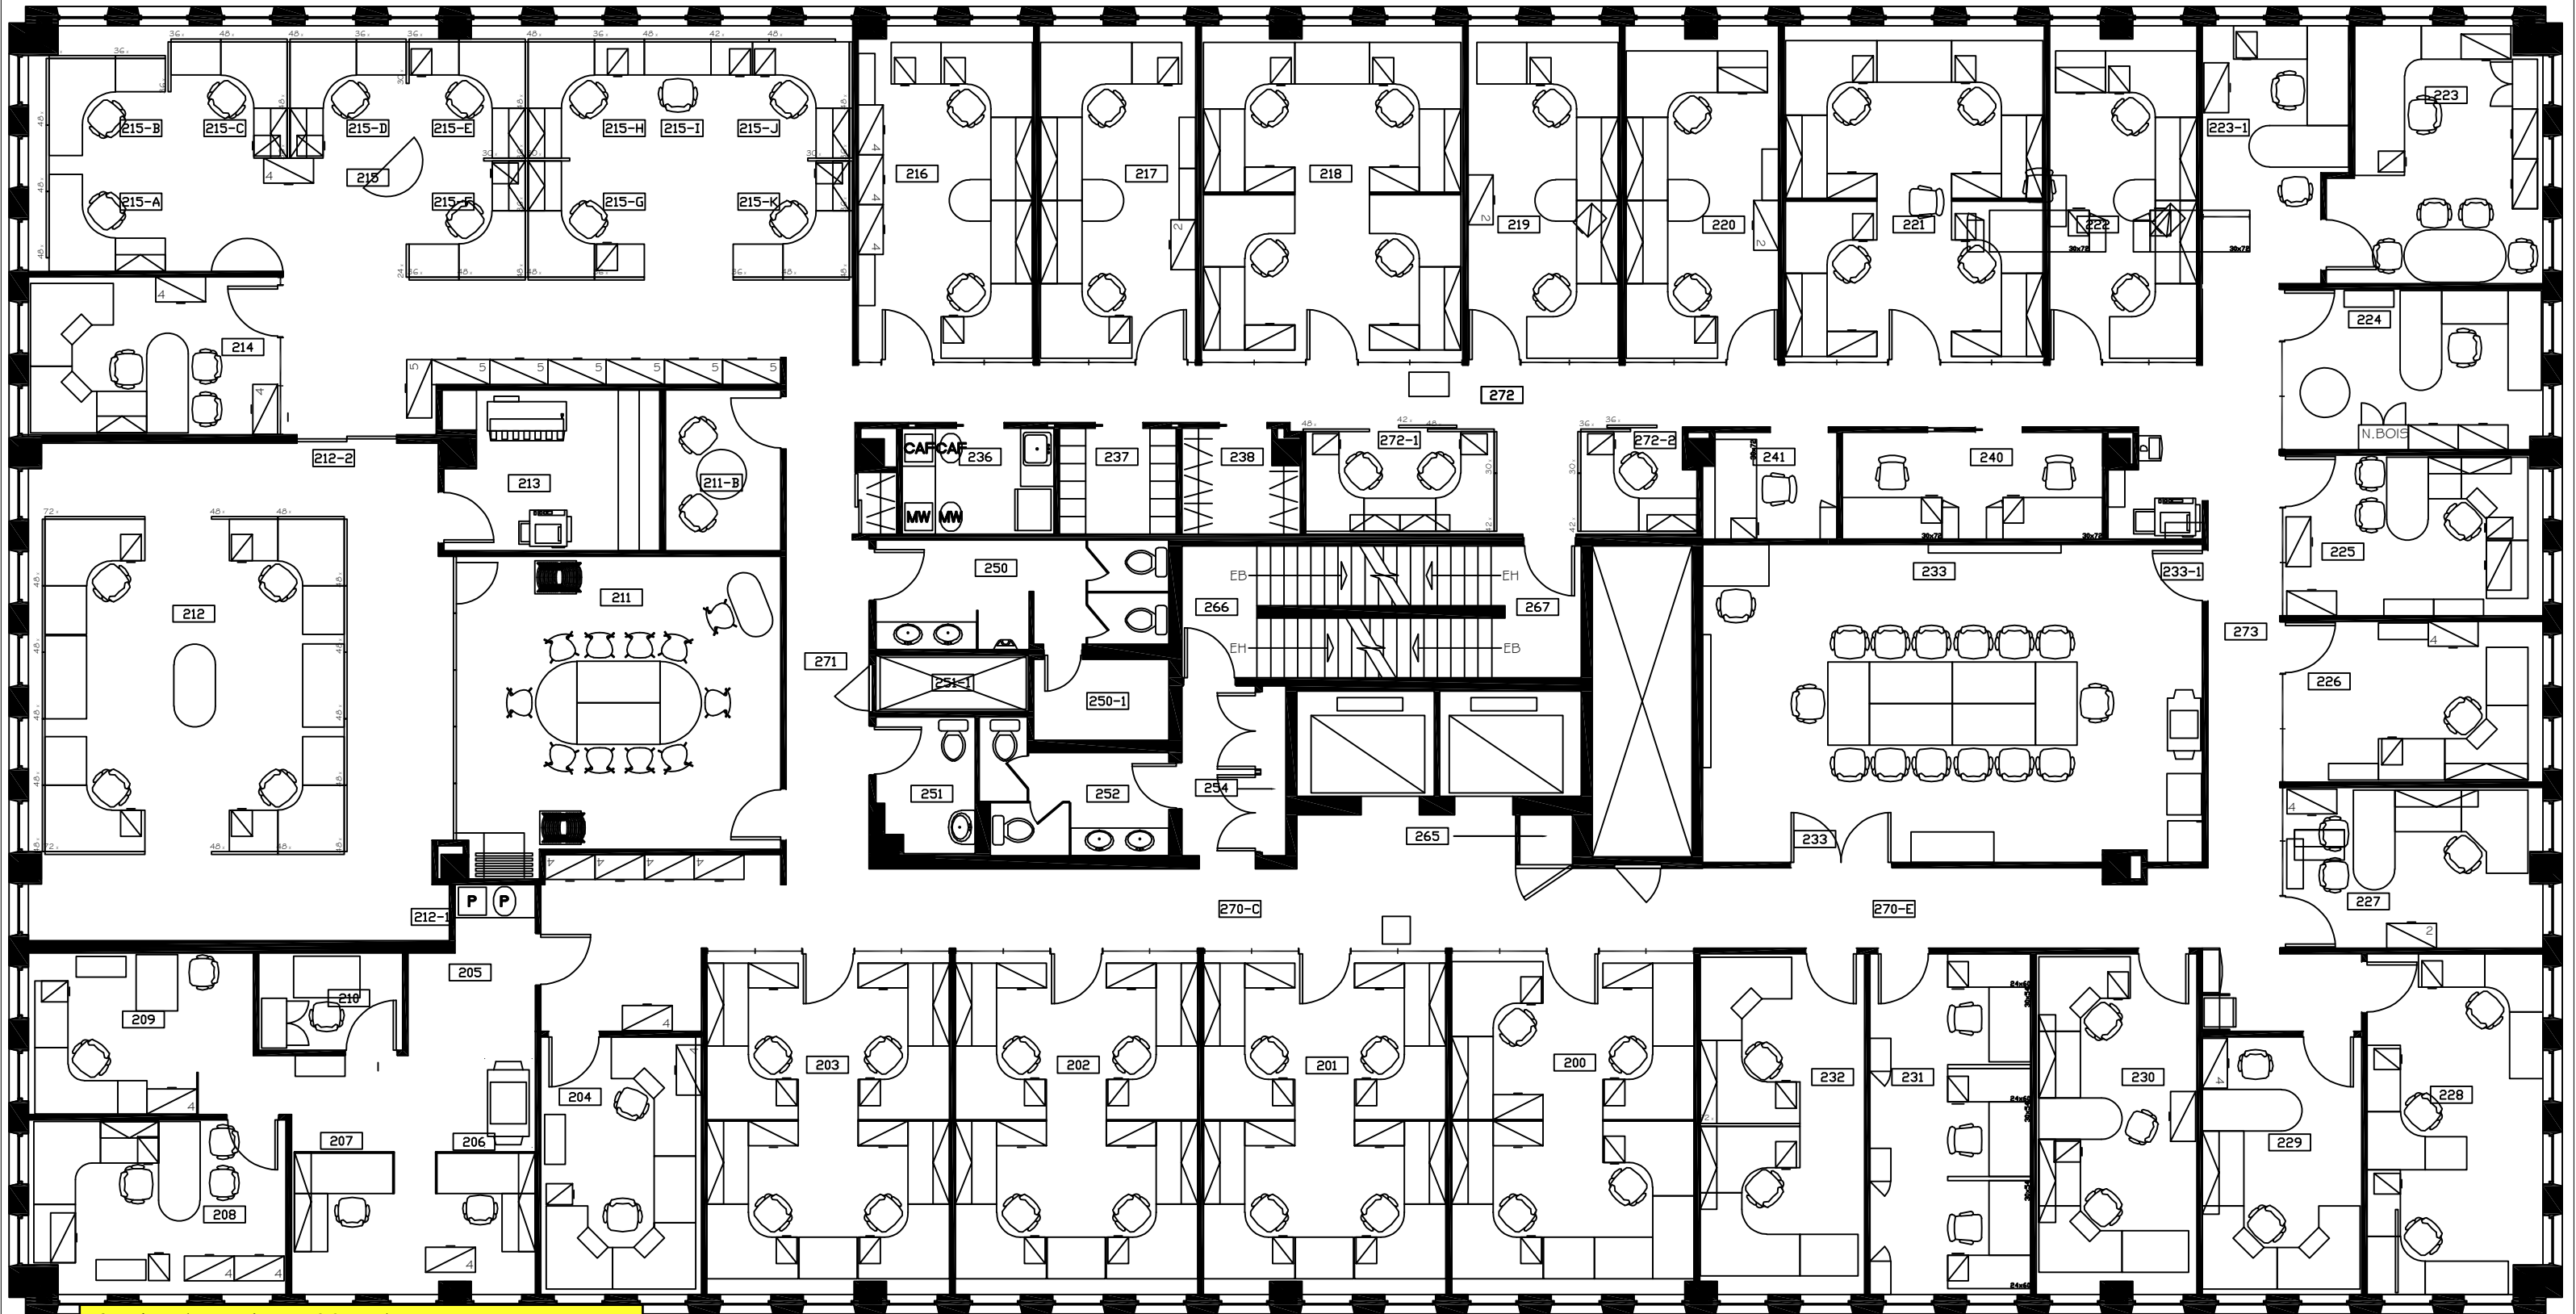


Céramique / Ceramic	26.5 m ² / square meter
Linolium/ linoleum	154.1 m ² / square meter
Vinyle / Vinyl	6 m ² / square meter
Tapis / Carpet	783.9 m ² / square meter
Store / Blind	90 Unite / unit
Grille de ventilation / Ventilation grid	90 Unite / unit
Fixture Néon / Neon fixture	98+61 Unite / unit

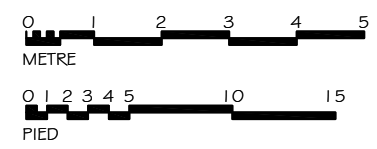


2ième ÉTAGE

EMIS: 19 NOVEMBRE 2019

AMÉNAGEMENT

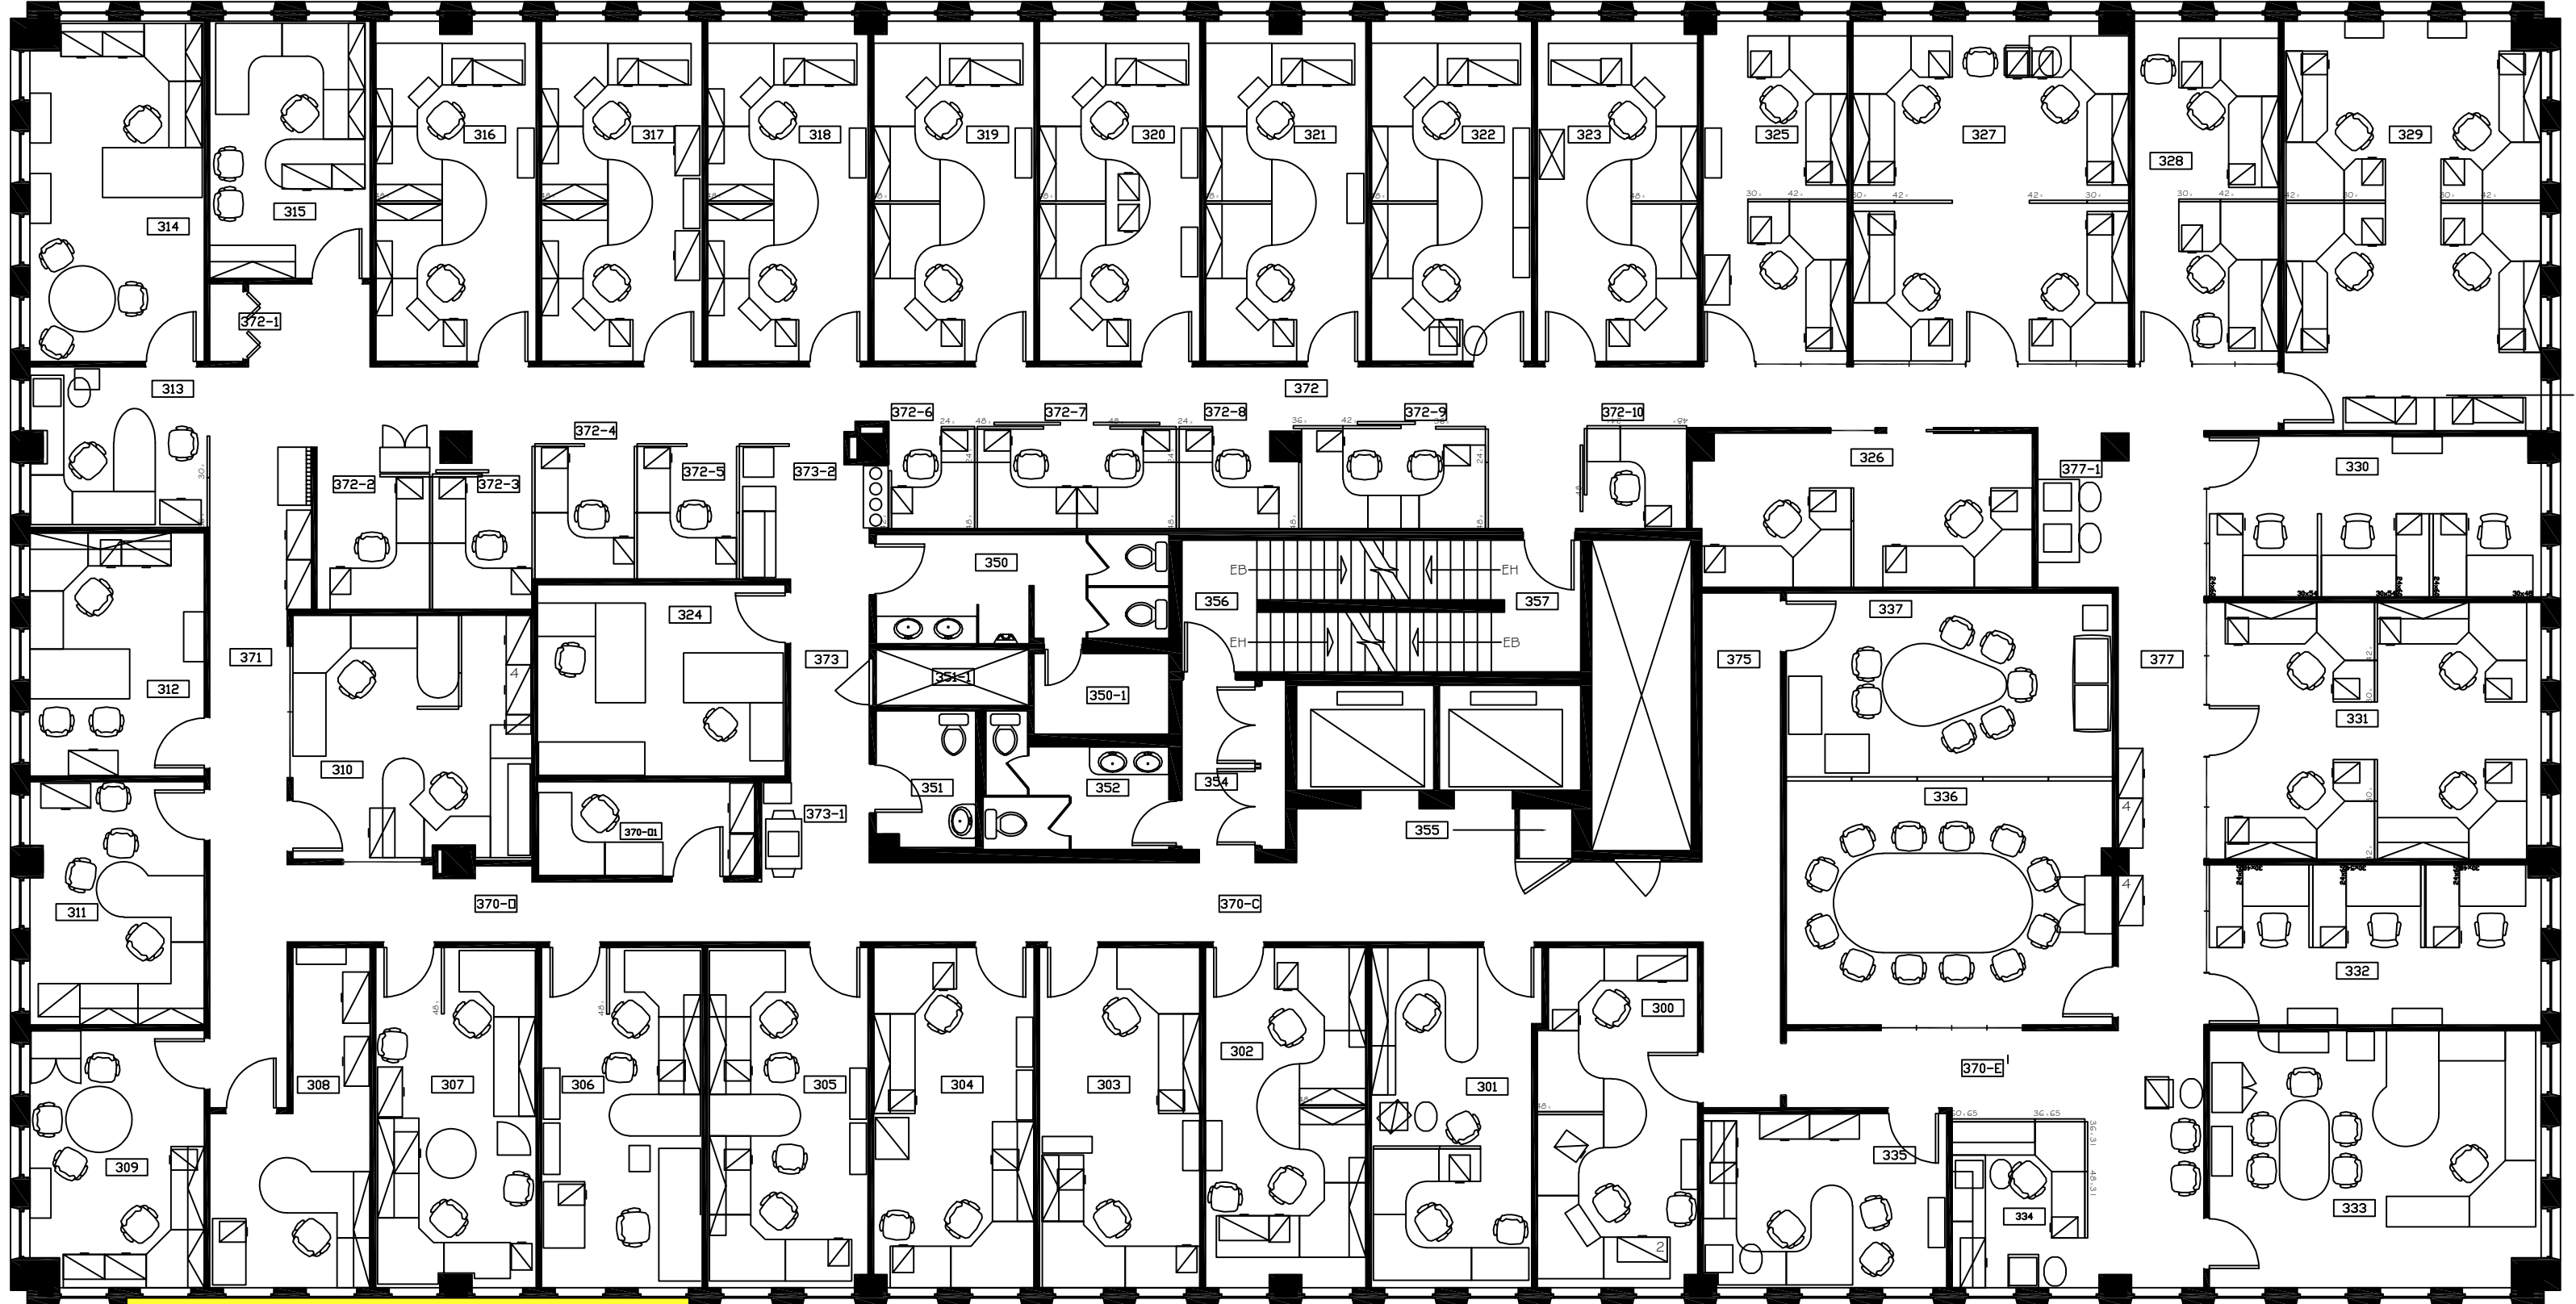


Céramique / Ceramic	26,5 m ² / square meter
Linolium / linoleum	35,1 m ² / square meter
Vinyle / Vinyl	6 m ² / square meter
Tapis / Carpet	903 m ² / square meter
Store / Blind	90 Unite / unit
Grille de ventilation / Ventilation grid	90 Unite / unit
Fixture Néon / Neon fixture	378 Unite / unit

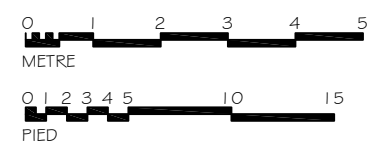

3ième ÉTAGE


EMIS: 28 OCTOBRE 2011

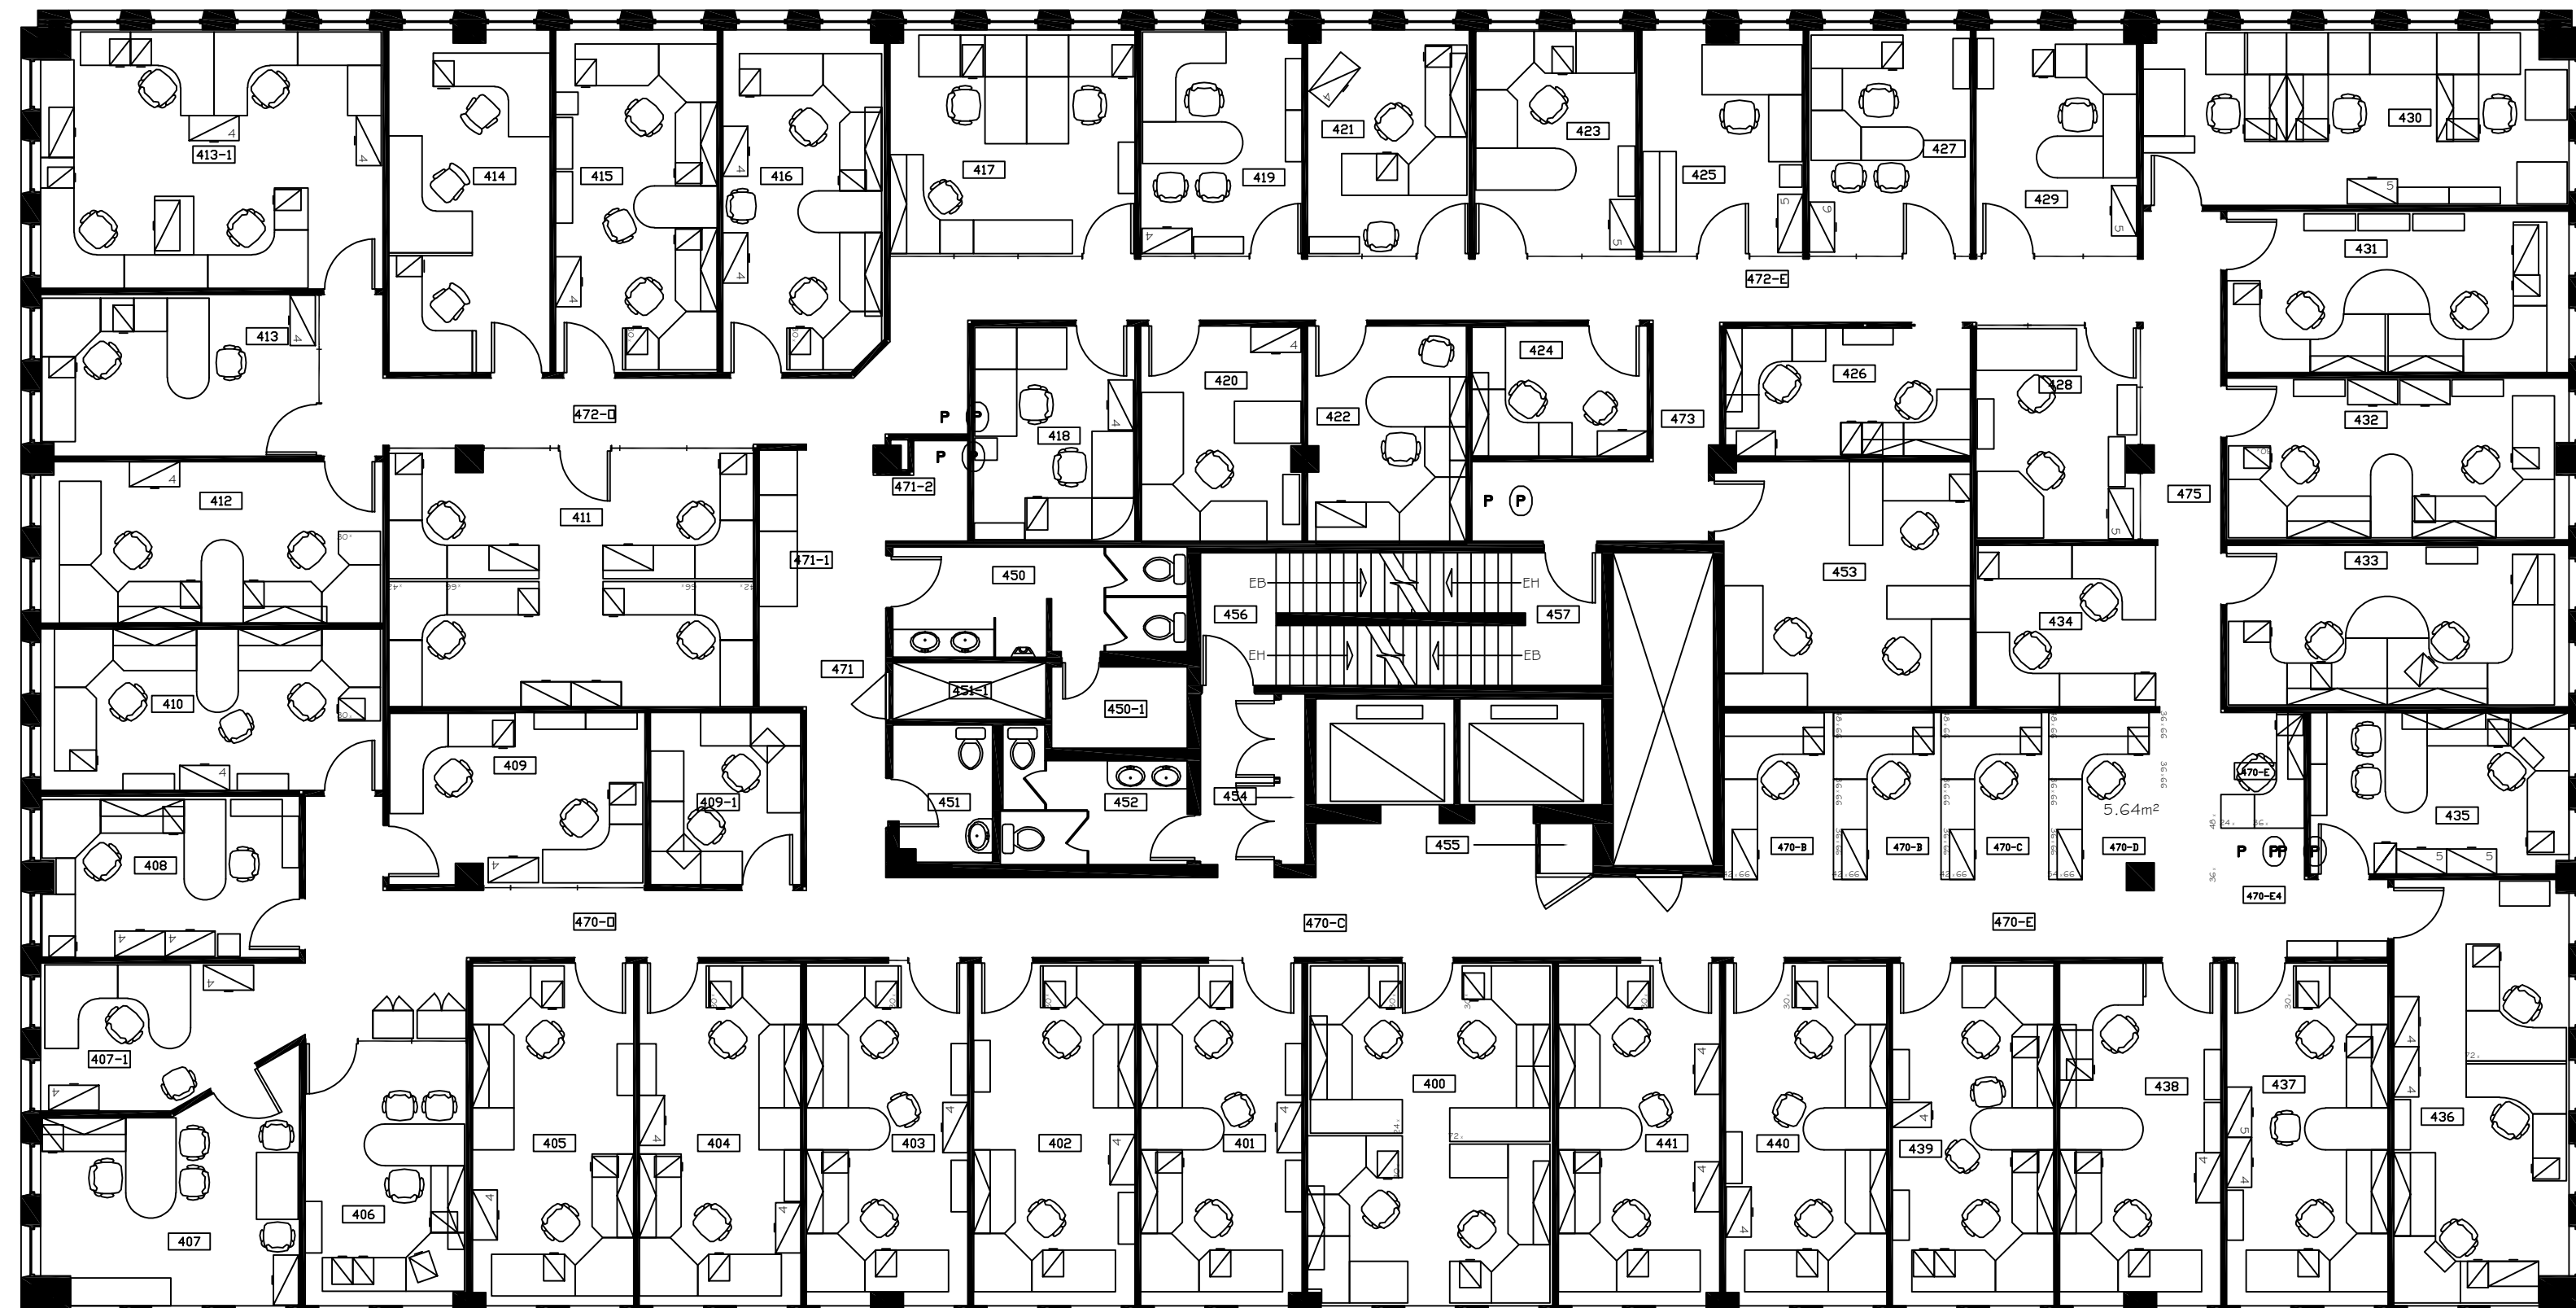


Céramique / Ceramic	26.5 m ² / square meter
Linolium/ linoleum	270.1 m ² / square meter
Vinyle / Vinyl	6 m ² / square meter
Tapis / Carpet	659.2 m ² / square meter
Store / Blind	90 Unite / unit
Grille de ventilation / Ventilation grid	90 Unite / unit
Fixture Néon / Neon fixture	360 Unite / unit

4ième ÉTAGE

AMÉNAGEMENT

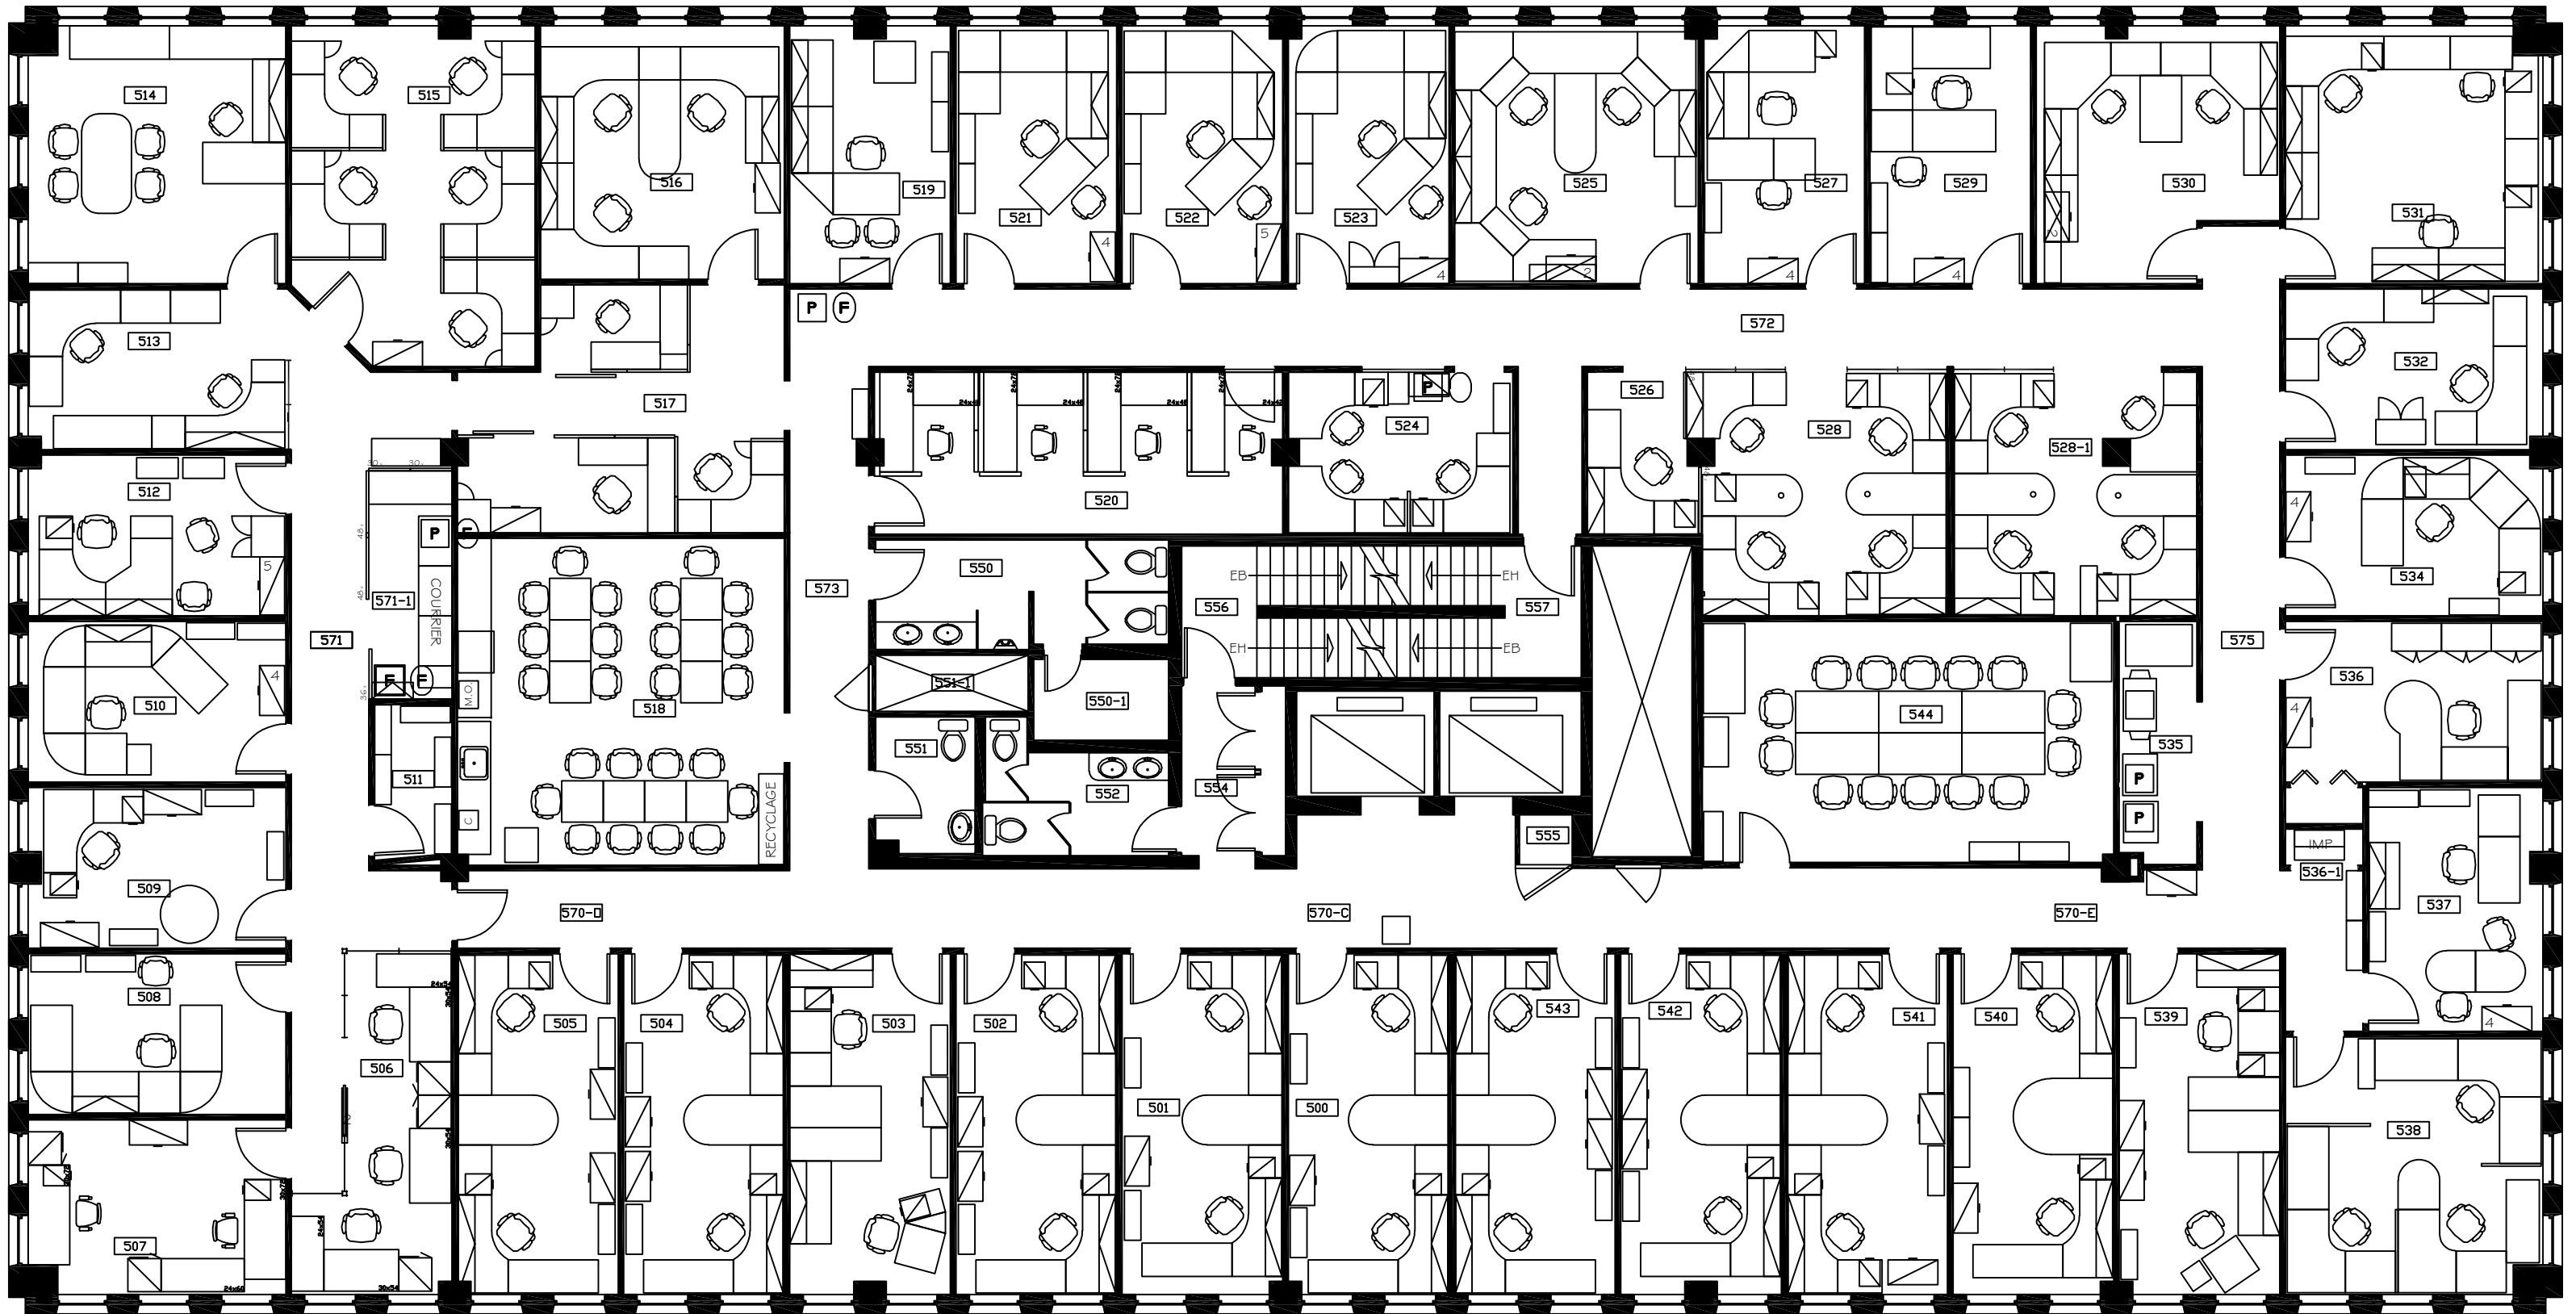


Céramique / Ceramic	26.5 m ² / square meter
Vinyle / Vinyl	38.7 m ² / square meter
Tapis / Carpet	930 m ² / square meter
Store / Blind	90 unité / unit
Grille de ventilation / Ventilation grid	90 unité / unit
Fixture Néon / Neon fixture	375 unité / unit

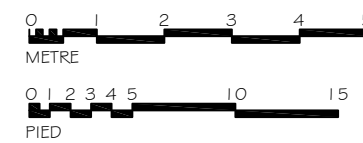


5ième ÉTAGE

EMIS: 12 DECEMBRE 2019

AMÉNAGEMENT

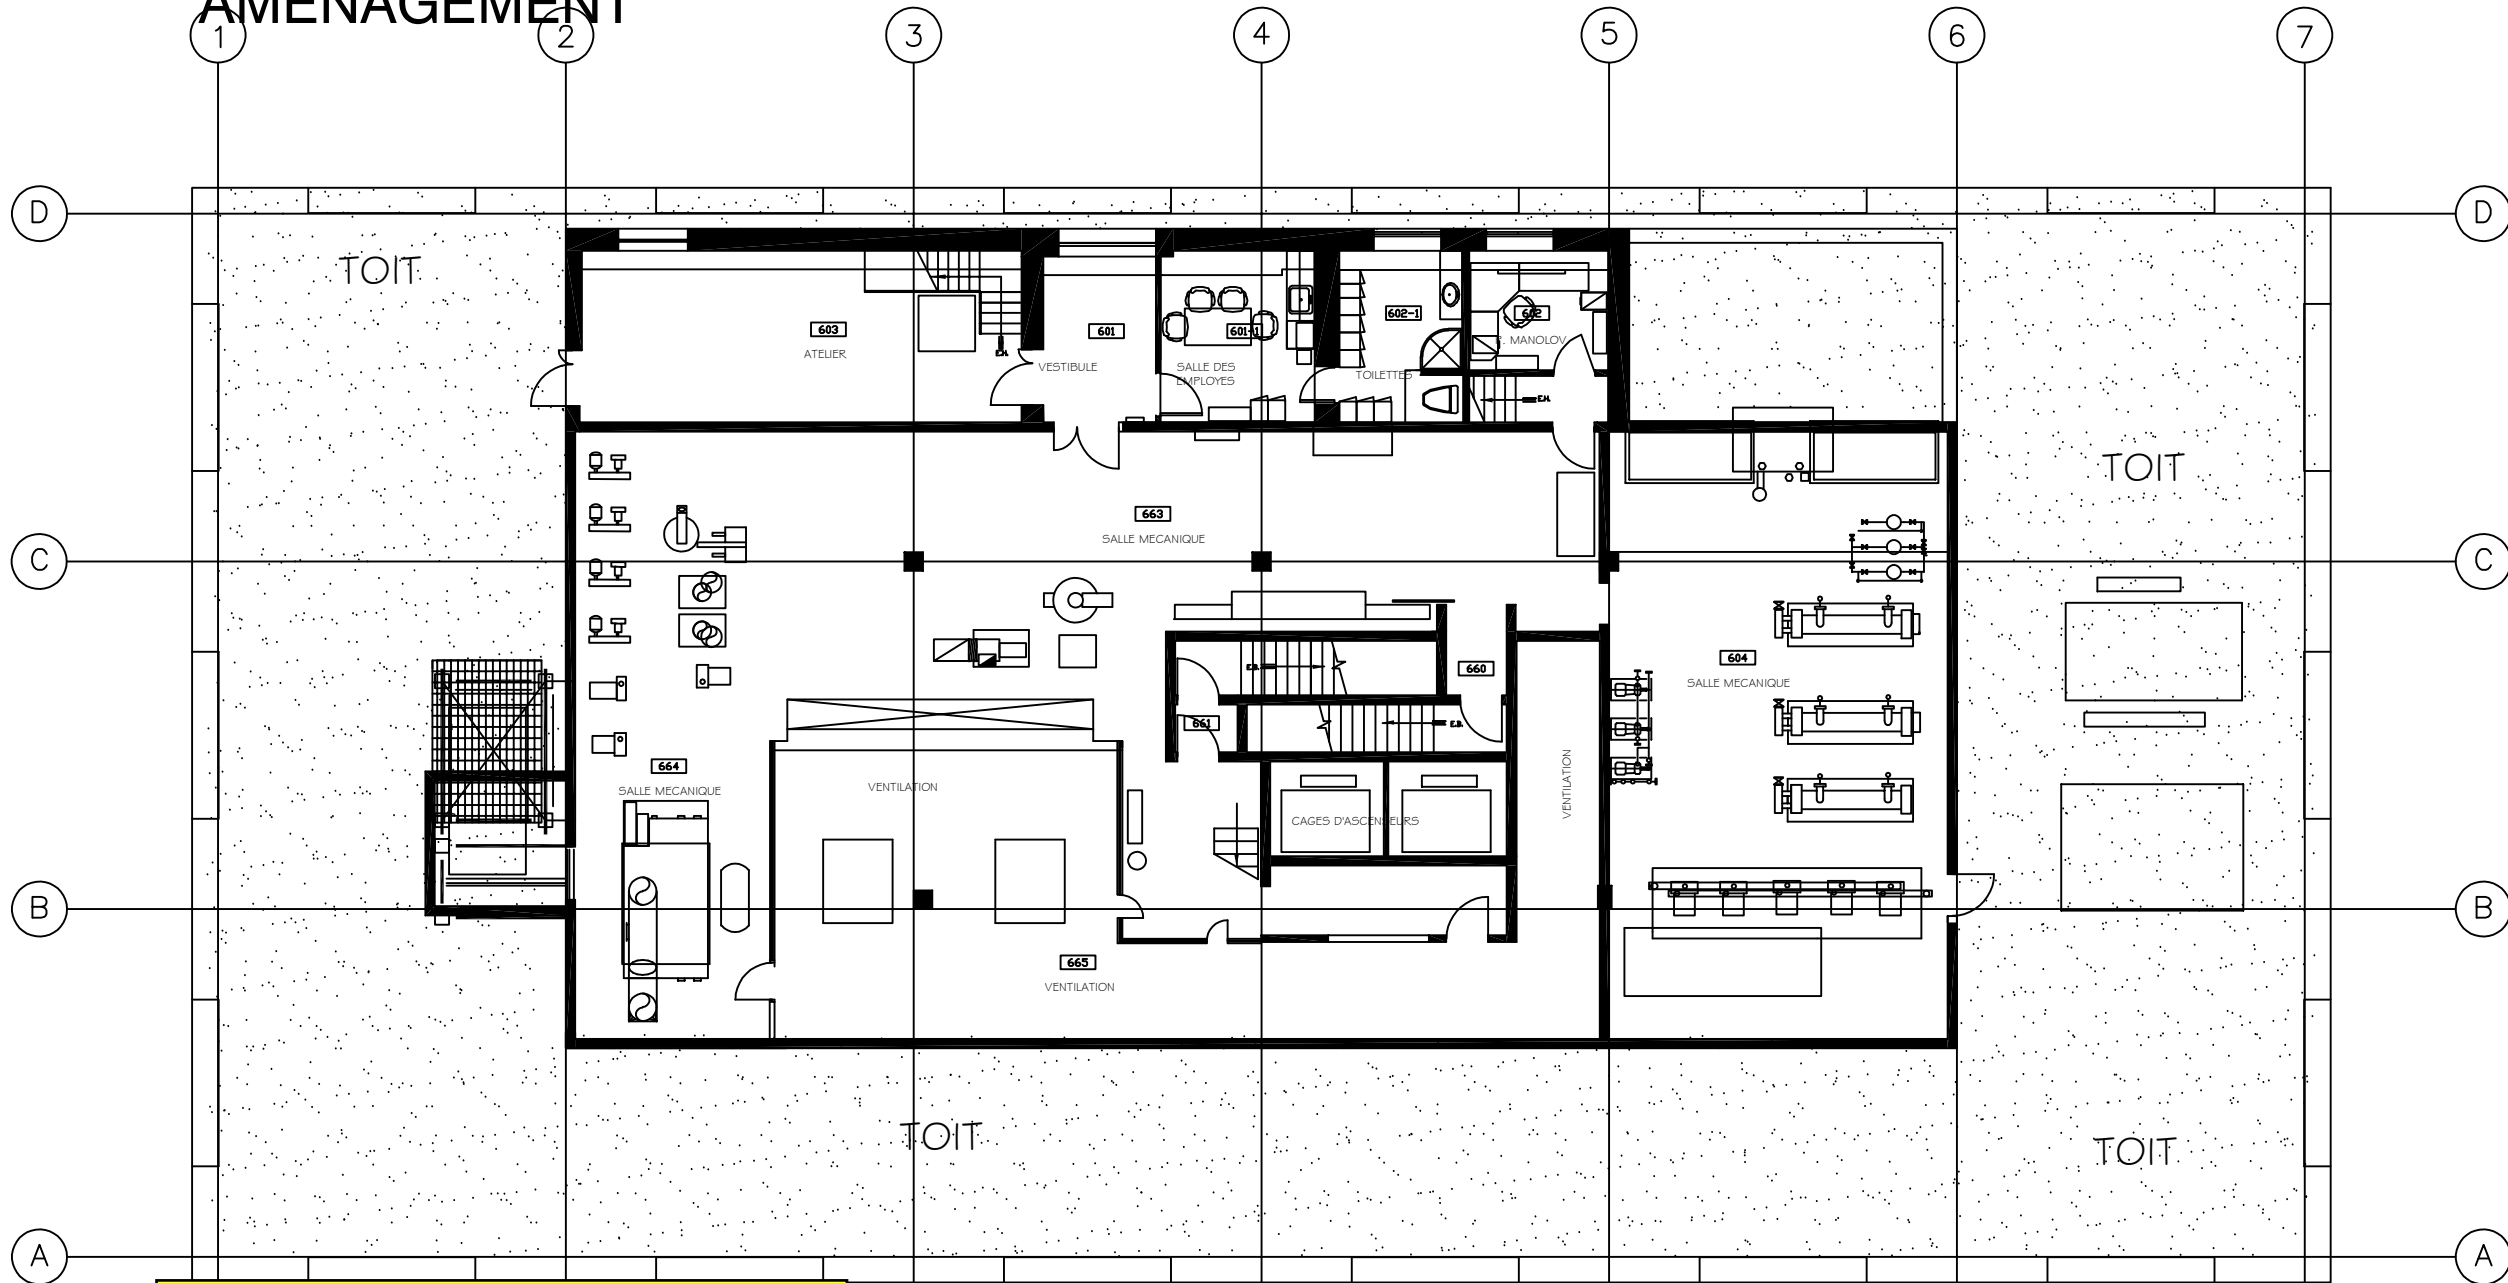


Céramique / Ceramic	25.3 m ² / square meter
Linolium/ linoleum	12 m ² / square meter
Vinyle / Vinyl	3 m ² / square meter
Ciment / Cement	47 m ² / square meter
Fixture Néon / Neon fixture	3 Unite / unit

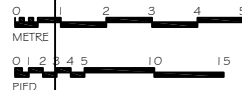

6ième ÉTAGE

EMIS: 28 OCTOBRE 2011

AMÉNAGEMENT

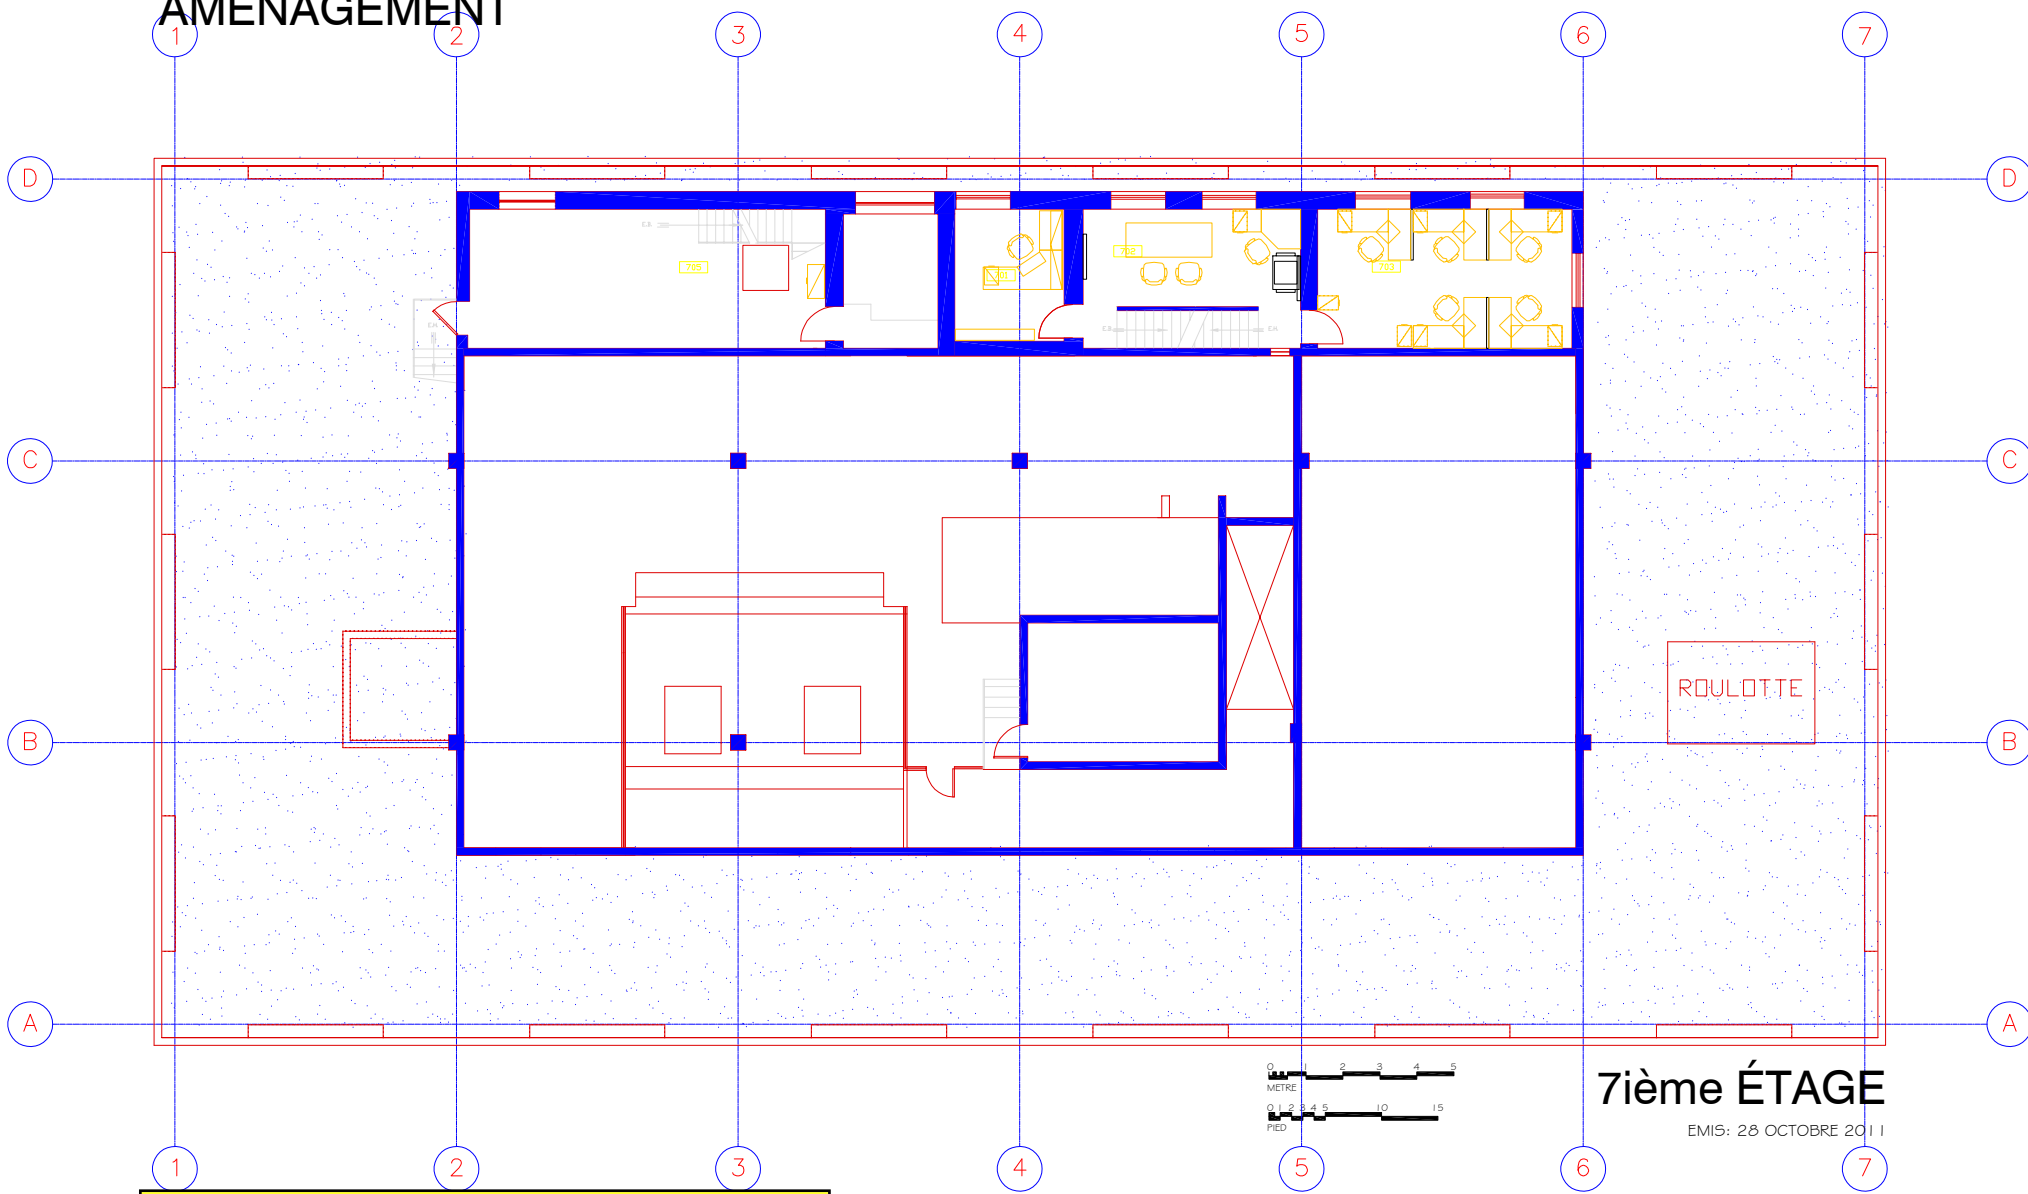

7ième ÉTAGE

EMIS: 28 OCTOBRE 2011

Tapis / Carpet	37,7 m ² / square meter
Linolium/ linoleum	19 m ² / square meter
Fixture Néon / Neon fixture	10 Unite / unit
Store / Blind	6 Unite / unit
Grille de ventilation / Ventilation grid	2 Unite / unit
Diffuseur / distributor	3 Unite / unit