
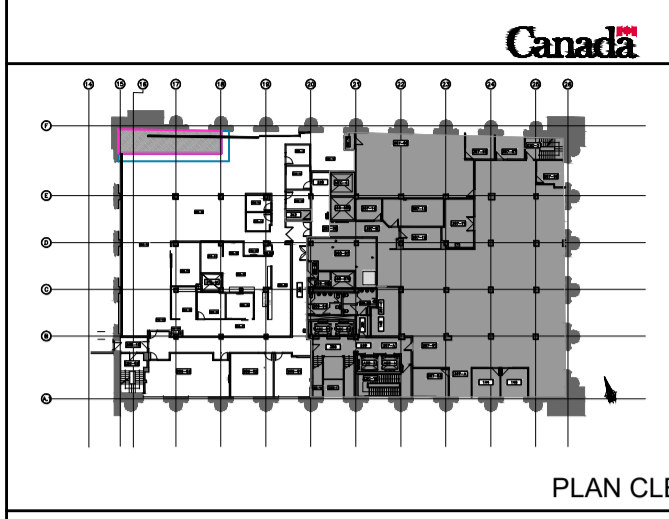


Note pour l'installation: Tout les postes sauf le postes 39 à 45 et le mobilier collaboratif seront installés en phase 1 sauf indication contraire.
 Les postes 39 à 45 seront installés en phase 2. Les postes 39 à 45 seront entreposés temporairement dans le local 305-18.
 Le mobilier collaboratif prévu dans le local 305-18 devra aussi être livré et installé en phase 2 une fois que les postes 39 à 45 seront installés.

R.101521 -MPO-105 Rue McGill, Montréal, Québec
 CATÉGORIES MOBILIER AMA ET QUANTITÉS - FURNITURE CATEGORIES & QUANTITIES

CATÉGORIE	CODES GoGUID (AMA)	QTÉ
11	6SLCWAXXXFUXXXXXXX	2
12	6STCWXXLLUXXXXXXXX	7
13	6CSTVAROPL20XXXJNXX	3
14	6SUOFSXXLLUXXXXXLNN	3
15	NON AMA NON SA 6MNTSMROPL30XXXWNNY 24x30 x 29h	5
16	6KRCSSAxxLL16XXXXMOYX	10
17	6KBSBHxxLY15XXXXRONX	2
18	6MTRFTRCL30L60WYXX SANS ÉLECTRIFICATION FLIP TOP TABLE ON CASTERS-60X30 NO POWER	1
19	6MNTMDREOL48L78WYXX SANS ÉLECTRIFICATION CONFERENCE TABLE NO POWER	1
		305-04


* NOTES: TOUS LE MOBILIER COLLABORATIF PRÉVU DANS LE LOCAL 305-18 DOIT ÊTRE LIVRÉ EN PHASE 2.

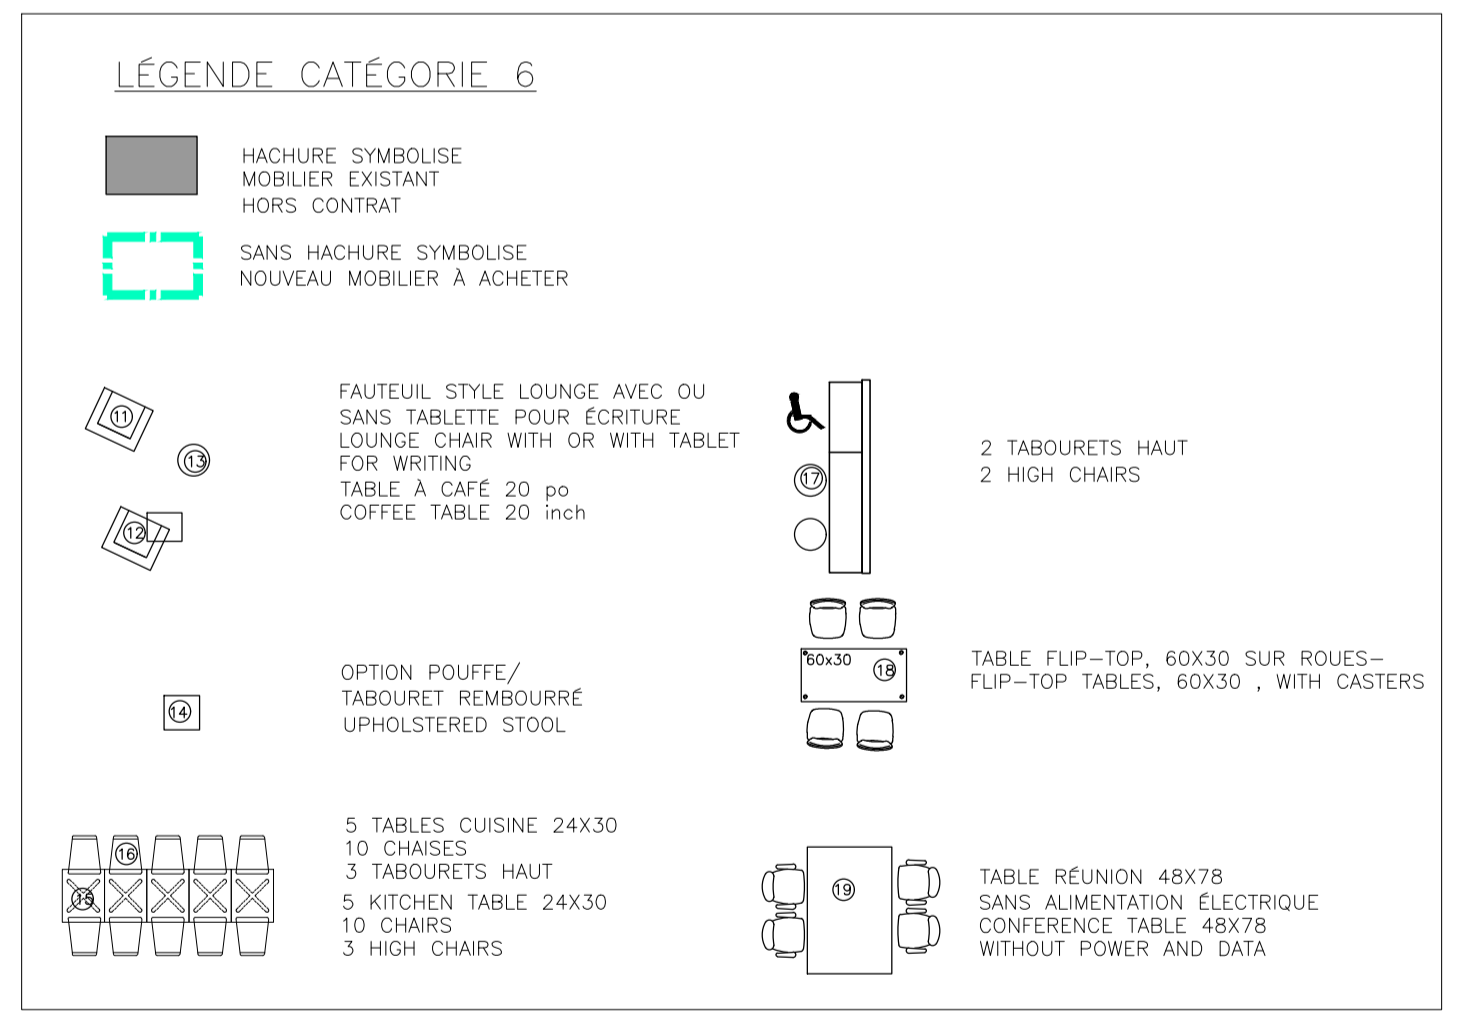

Nos DE LOCAUX

305-03	ENTRÉE / AIRE OUVERTE m²
305-01	ZONE VESTIAIRE m²
305-014	GARDE-ROBE m²
305-02	AIRE D'ÉQUIPEMENT COMMUN m²
305-03	ENTRÉPÔT m²
305-04	SALLE RENCONTRE 4 PERS m²
305-09	ZONE VESTIAIRE m²
305-09B	RANGEMENT FERMÉ m²
305-06	CUISINETTE m²
305-07	ENCLAVE m²
305-08	ENCLAVE m²
305-09A	SALON m²
305-10	SALLE DE PROJET m²
305-11	AIRE OUVERTE m²
305-12	AIRE OUVERTE m²
305-13	SALLE DE CONCENTRATION m²
305-14	SALLE DE CONCENTRATION m²
305-15	SALLE DE CONCENTRATION m²
305-16	SALLE TÉLÉCOMMUNICATION m²
305-17	SALLE DE CONCENTRATION ET LOCAL TÉLÉPHONE (ACCESSIBLE) m²
305-18	ZONE D'ÉQUIPE m²

01	PLAN ACHAT MOBILIER	20-01-2020
révisions revisions		date

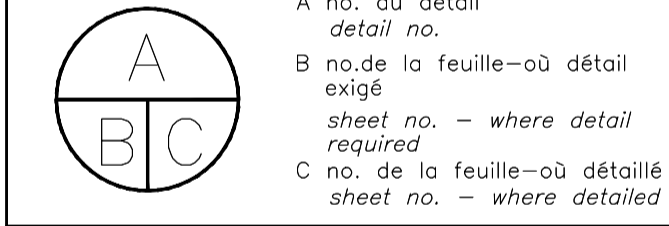

Projet
Pêches et Océans Canada
 105 McGill Montréal, QC
RELOCALISATION NIVEAU 3

Dessin
AMÉNAGEMENT INTÉRIEUR
PLAN DU MOBILIER

Conçu par Anna Wozniak	Designed by 10 juillet 2019 Date
Dessiné par 2019	Drawn by Date
Approuvé par 2019	Approved by Date
Soumission Linda Rheault	Gestionnaire de projet TPSGC PWGSC Project Manager
No de projet R_101521	No de projet R_101521
Nom du fichier R_101521-B-Préliminaires avancés	
No de plan ou dessin R_101521_102_PN-101-MOB	File no 101/106