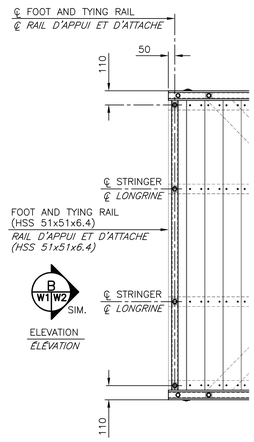

ALTERNATE END DETAIL (TYPE 'B')
DÉTAIL DE BOUT ALTERNÉ (TYPE 'B')

SCALE/ÉCHELLE: 1:20

0mm 500mm 1000mm 1500mm 2000mm 2500mm

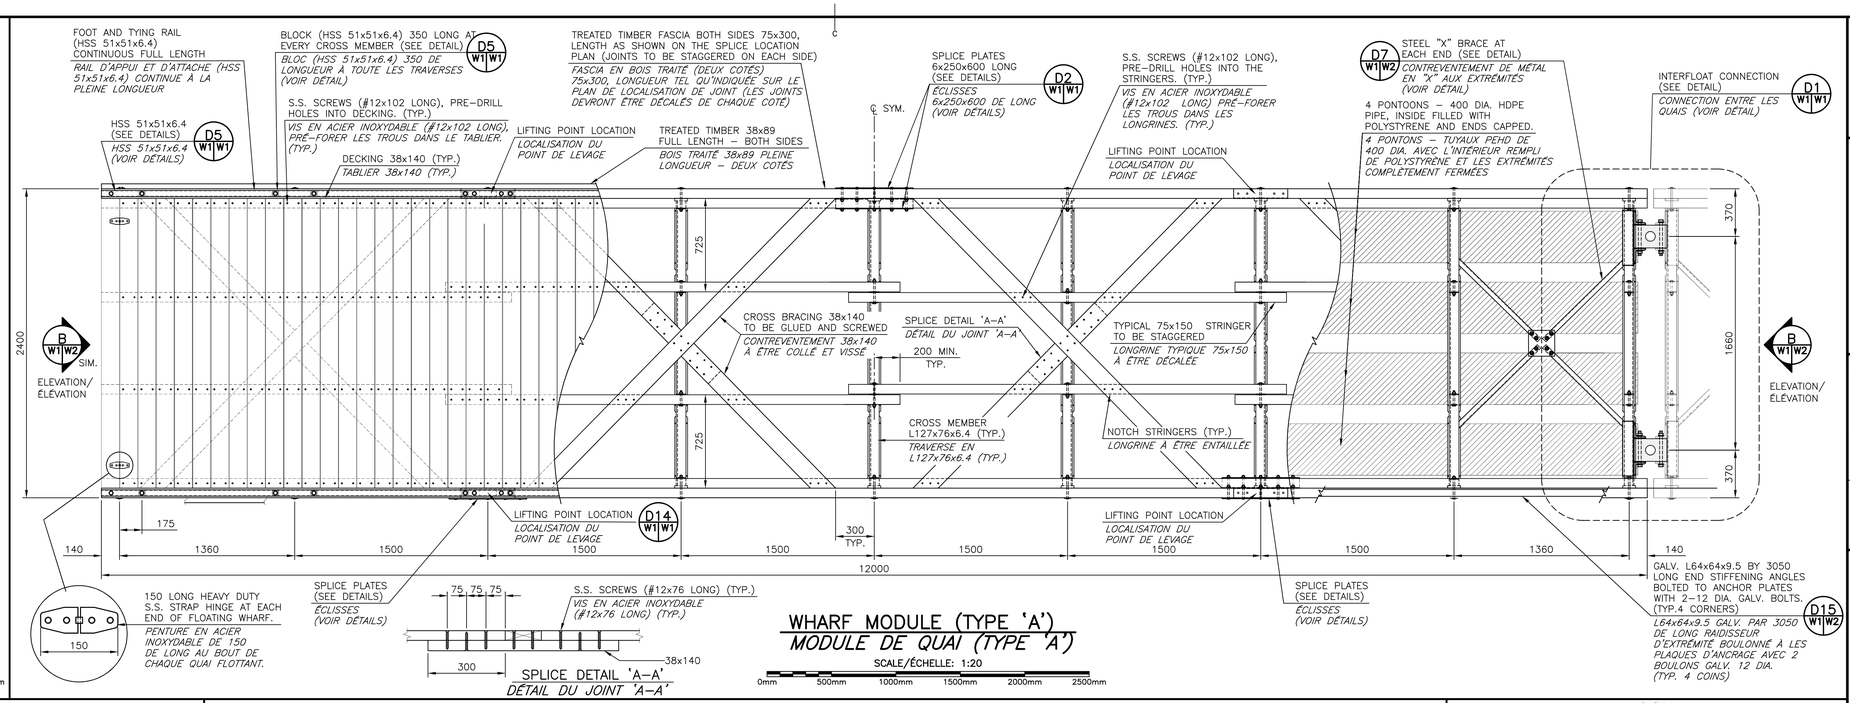

WHARF MODULE (TYPE 'A')
MODULE DE QUAI (TYPE 'A')

SCALE/ÉCHELLE: 1:20

0mm 500mm 1000mm 1500mm 2000mm 2500mm

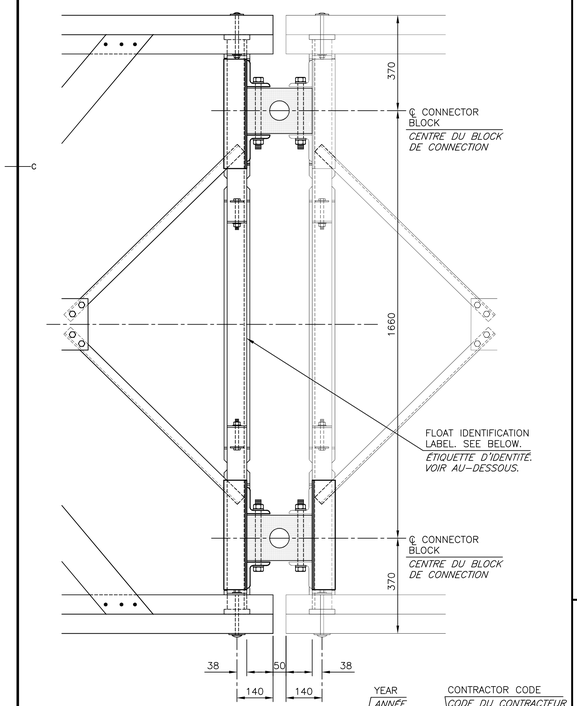

FLOAT IDENTIFICATION LABEL
ÉTIQUETTE D'IDENTITÉ

INTERFLOAT CONNECTION DETAIL (EACH END OF WHARF) D1 W1 W1
DÉTAIL DE CONNECTION ENTRE LES QUAIS (CHAQUE BOUT DU QUAI)

SCALE/ÉCHELLE: 1:10

0mm 100 200 300 400 500 600 700 800 900 1000mm

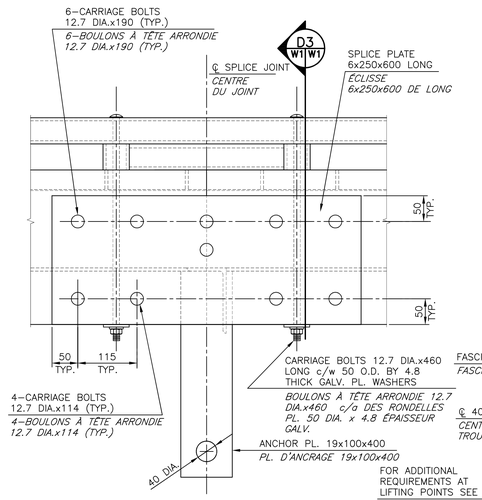

FASCIA BOARD/STRINGER JOINT DETAIL D2 W1 W1
JOINT DE FASCIA ET LONGRINE

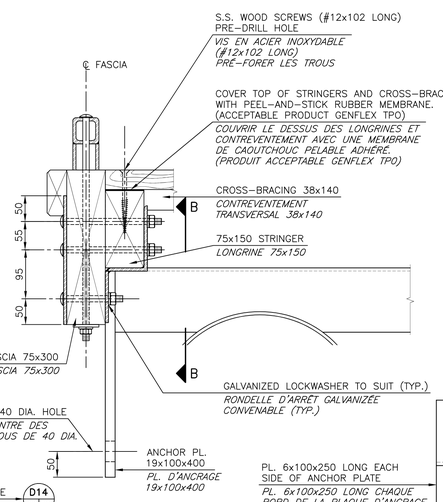

SECTION D3 W1 W1
COUPE

SCALE/ÉCHELLE: 1:5

0mm 100mm 200mm 300mm 400mm 500mm

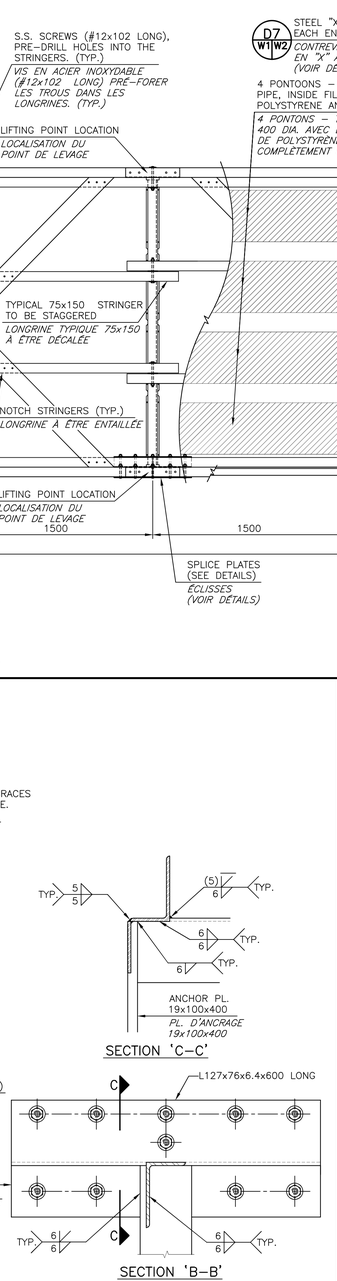

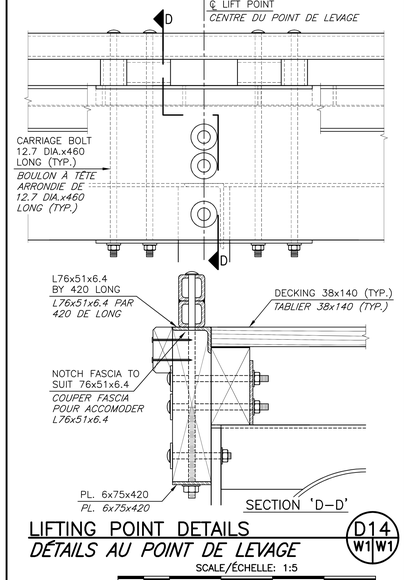

LIFTING POINT DETAILS D14 W1 W1
DÉTAILS AU POINT DE LEVAGE

SCALE/ÉCHELLE: 1:5

0mm 100mm 200mm 300mm 400mm 500mm

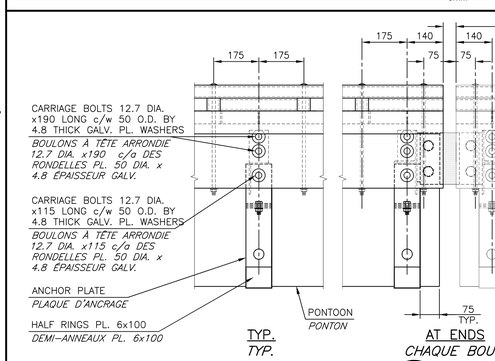

SIDE VIEW D4 W1 W1
VUE DE CÔTÉ

SCALE/ÉCHELLE: 1:10

0mm 100 200 300 400 500 600 700 800 900 1000mm

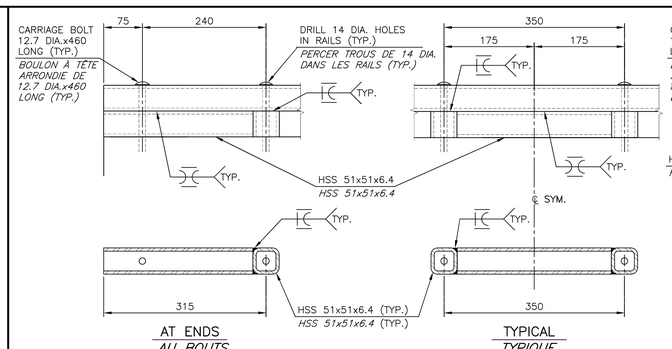

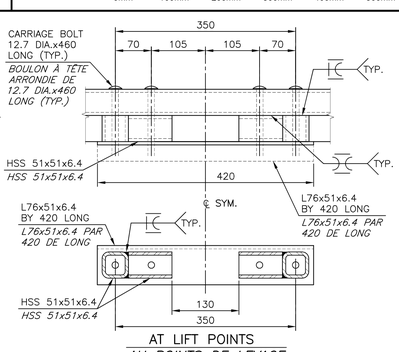

TYP. FOOT AND TYING RAIL DETAILS D5 W1 W1
DÉTAILS DE RAIL D'APPUI ET D'ATTACHE TYP.

SCALE/ÉCHELLE: 1:5

0mm 100mm 200mm 300mm 400mm 500mm

Public Works and Government Services Canada
Travaux Publics et Services gouvernementaux Canada

VALRON a GEMTEC company
100 rue Cameron St., Suite 5000
Moncton, NB E1C 5Y6
http://www.valron.ca
Phone: 506.856.9601
Fax: 506.854.6820
Email: valron@valron.ca

Project No. 18392–1

ALL DETAILS AND NOTES FOR STRUCTURAL REQUIREMENTS AS SHOWN ON THIS DRAWING ARE PRODUCED SPECIFICALLY FOR THIS PROJECT AND ARE THE SOLE PROPERTY OF GEMTEC CONSULTING ENGINEERS AND SCIENTISTS LIMITED. THEY MAY NOT BE REPRODUCED, COPIED OR OTHERWISE USED WITHOUT EXPRESSED WRITTEN PERMISSION FROM THE AFOREMENTIONED.
TOUTE INFORMATION INDIQUÉE SUR CE DESSIN PORTE SPÉCIFIQUEMENT À CE PROJET ET DEMEURE LA PROPRIÉTÉ DE GEMTEC CONSULTING ENGINEERS AND SCIENTISTS LTD. IL EST STRICTEMENT INTERDIT DE REPRODUIRE ET/OU UTILISER CES DOCUMENTS SANS PERMISSION PAR ÉCRIT DU SUSMENTIONNÉ.

GENERAL NOTES:
NOTES GÉNÉRAL:

FLOATING WHARF MODULE HAS BEEN DESIGNED FOR USE IN CALM PROTECTED HARBOURS TO SERVE FISHING FLEETS ALONG THE EAST COAST OF NEW BRUNSWICK.
LE MODULE DE QUAI A ÉTÉ CONCUE POUR DESSERVIR LES FLOTTES DE PÊCHES DANS UN PORT CALME ET PROTÉGÉ SUR LA CÔTE EST DU NOUVEAU BRUNSWICK.

DESIGN IS BASED ON RESULTS OF PROTOTYPE TESTING AND DEVELOPMENT BY PWGSC.
LA CONCEPTION EST BASÉE SUR LES RESULTATS D'ESSAIE ET DE DEVELOPEMENT DE PROTOTYPE PAR TPSGC.

MODULES ARE NOT TO BE INSTALLED AT ANY SITE UNTIL THE DEPARTMENTAL REPRESENTATIVE HAS REVIEWED AND APPROVED THE SUITABILITY OF THE LOCATION AND USE.
LES MODULES NE SONT PAS PERMIS D'ÊTRES INSTALLÉS AVANT QUE LE SITE D'INSTALLATION ET LE TYPE D'UTILISATION DE LA PASSERELLE SOIT APPROUVÉ PAR LE REPRÉSENTANT DU MINISTÈRE.

MODULES ARE TO BE INSPECTED BY HARBOUR AUTHORITY ON A SEASONAL BASIS AND ALL DEFECTS / DAMAGE NOTED TO BE REPAIRED.
LES MODULES DOIVENT ÊTRE INSPECTÉS SUR UNE BASE SAISONNIÈRE PAR L'ADMINISTRATION PORTUAIRE, ET TOUS DÉFAUTS OU BRIS DOIVENT ÊTRE RÉPARÉS AVANT D'ÊTRE INSTALLÉS.

PONTOONS TO BE MONITORED BY HARBOUR AUTHORITY FOR ACCUMULATION OF MARINE GROWTH AND LOSS OF BUOYANCE THAT COULD REDUCE LOAD CAPACITY.
LES PONTONS DOIVENT ÊTRE INSPECTÉS À INTERVALLE RÉGULIER PAR L'ADMINISTRATION PORTUAIRE, POUR SURVEILLER L'ACCUMULATION MARINE ET LA PERTE DE FLOTTABILITÉ QUI POURRAIT RÉDUIRE LA CAPACITÉ PORTANTE.

REGISTERED PROFESSIONAL ENGINEER Province of New Brunswick #2901 R. B. Valk SIGNATURE 2020/03/31 DATE PROFESSIONNEL INGÉNIEUR ENREGISTRÉ Province du Nouveau-Brunswick

revisions		date
00	ISSUED FOR TENDER	MAR.31 2020

project / projet
GULF NB
12M MODULE FLOATING WHARF
GOLFE NB
MODULE DE 12M QUAI FLOTTANT

drawing / dessin
PLAN, SECTIONS AND DETAILS
PLAN, COUPES ET DÉTAILS

designed	RBV	conçu
date	MARCH 2020	
drawn	MR	dessiné
date	MARCH 2020	
approved	RBV	approuvé
date	MARCH 2020	
Tender	Eric Joan PWGSC Project Manager	Soumission Administrateur de projets TPSGC

project number / no. du projet: **R.001680.001**

drawing no. / no. du dessin: **W1 OF/DE 2**