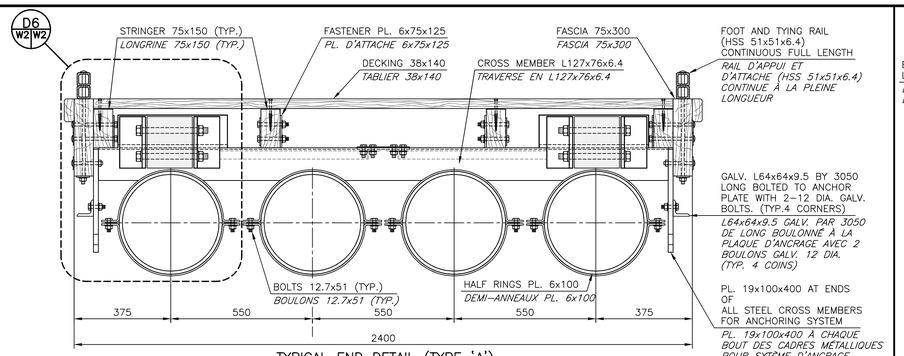

TYPICAL END DETAIL (TYPE 'A')
BOUT TYPIQUE (TYPE 'A')

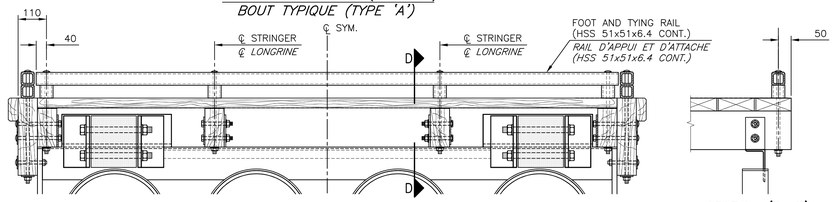

ALTERNATE END DETAIL (TYPE 'B')
BOUT ALTERNÉ (TYPE 'B')

SECTION 'D–D'

ELEVATION
ÉLÉVATION
B W1 W2

SCALE/ÉCHELLE: 1:10
0mm 100 200 300 400 500 600 700 800 900 1000mm

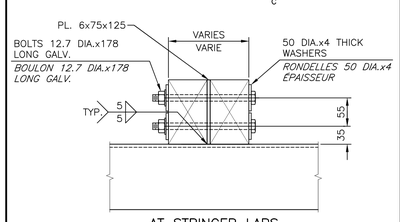

AT STRINGER LAPS
AU RECOUVREMENT DES LONGRINES

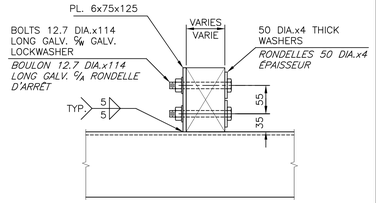

TYPICAL
TYPIQUE

FASTENER PLATE (TYP.)
PLAQUE D'ATTACHE (TYP.)
B1 W2 W2

SCALE/ÉCHELLE: 1:5
0mm 100mm 200mm 300mm 400mm 500mm

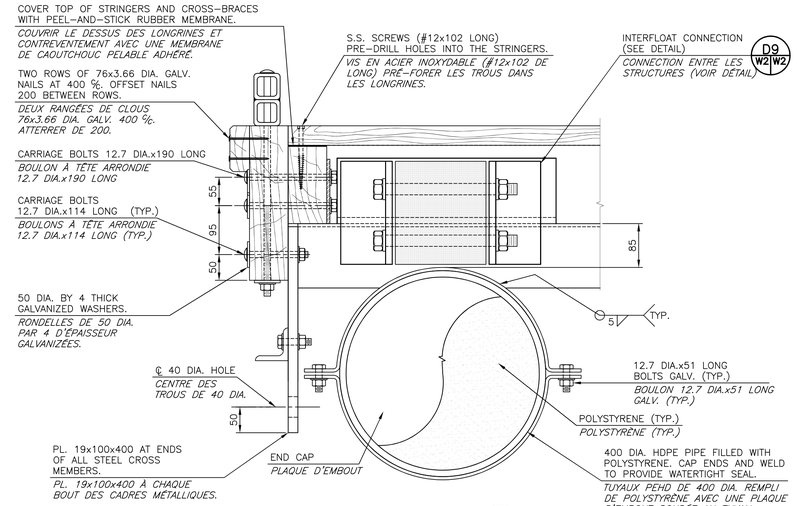

DETAIL
DÉTAIL
D6 W2 W2

SCALE/ÉCHELLE: 1:5
0mm 100mm 200mm 300mm 400mm 500mm

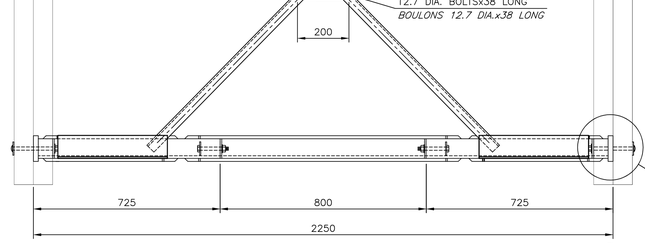

X–BRACE DETAIL (TOP VIEW)
DÉTAIL DE CONTREVENTEMENT EN X (VUE DU DESSUS)
D7 W1 W2

SCALE/ÉCHELLE: 1:10
0mm 100 200 300 400 500 600 700 800 900 1000mm

D8 W2 W2
SIDE VIEW
VUE DE COTÉ

SIDE VIEW
VUE DE COTÉ
D8 W2 W2

SCALE/ÉCHELLE: 1:10
0mm 100 200 300 400 500 600 700 800 900 1000mm

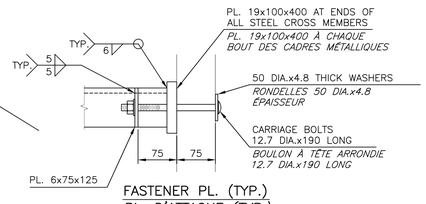

FASTENER PL. (TYP.)
PL. D'ATTACHE (TYP.)

END STIFFENING ANGLES
RAIDISSEUR D'EXTRÉMITÉ
D15 W1 W2

SCALE/ÉCHELLE: 1:10
0mm 100 200 300 400 500 600 700 800 900 1000mm

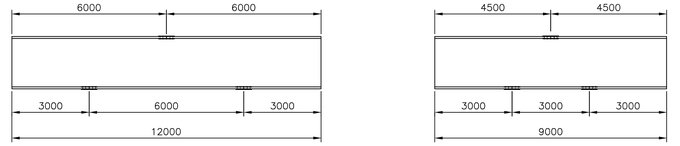

12M WHARF
QUAI DE 12M

9M WHARF
QUAI DE 9M

SPLICE LOCATION PLAN – FASCIA TIMBER (TYP.)
PLAN DE LOCALISATION DE JOINT – BOIS DE FASCIA (TYP.)
D12 W1 W1

SCALE/ÉCHELLE: 1:100
0m 1m 2m 3m 4m 5m 6m 7m 8m 9m 10m

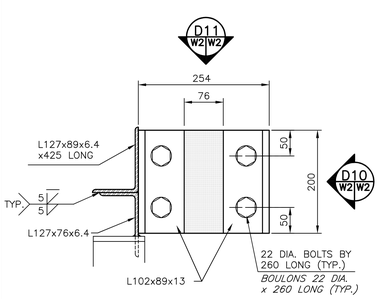

INTERFLOAT CONNECTION
CONNECTION ENTRE LES QUAIS
D9 W2 W2

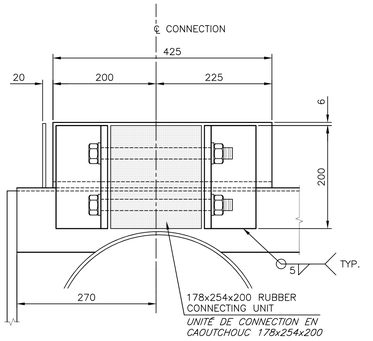

SIDE VIEW
VUE DU COTÉ
D10 W2 W2

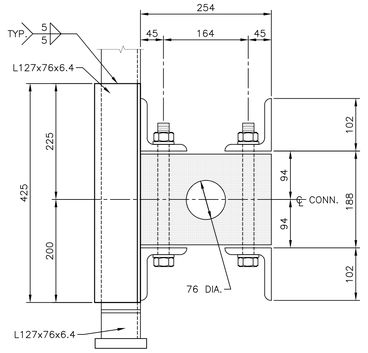

PLAN VIEW
VUE DU DESSUS
D11 W2 W2

SCALE/ÉCHELLE: 1:5
0mm 100mm 200mm 300mm 400mm 500mm

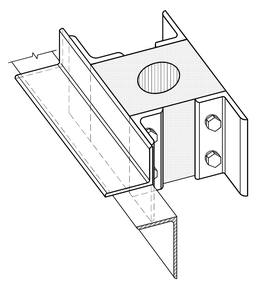

ISOMETRIC VIEW
VUE ISOMÉTRIQUE
N.T.S.

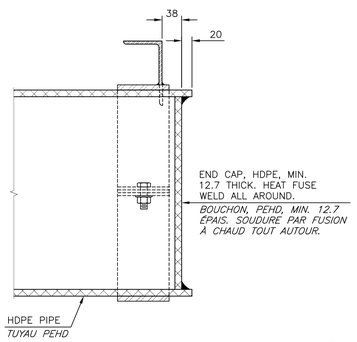

HEAT FUSE WELDED END CAP
BOUCHON SOUDÉ PAR FUSION À CHAUD
D15 W2 W2

SCALE/ÉCHELLE: 1:5
0mm 100mm 200mm 300mm 400mm 500mm

CONSTRUCTION NOTES:
NOTES DE CONSTRUCTION:

HDPE PIPE – HIGH DENSITY POLYETHYLENE PIPE, (SINGLE LENGTH), FILLED WITH POLYSTYRENE AND SEALED WITH HEAT FUSED END CAPS. MINIMUM WALL THICKNESS IS 12.7 mm.
TUYAUX PEHD SONT DE POLYÉTHYLÈNE HAUTE DENSITÉ (D'UN SEUL MORCEAU) AVEC L'INTÉRIEUR REMPLI DE POLYSTYRÈNE ET LES PLAQUES D'EMBOUTS SOUDÉES PAR CHALEUR DE FUSION. ÉPAISSEUR DES PAROIS DE 12.7 mm MINIMUM.

NO FIELD WELDING. ALL WELDING TO BE DONE PRIOR TO COMPONENTS BEING HOT DIPPED GALVANIZED.
PAS DE SOUDURE SUR LE CHANTIER. TOUTE SOUDURE DOIT ÊTRE FAIT AU COMPOSANTES AVANT D'ÊTRE GALVANIZÉE PAR IMMERSION À CHAUD.

ALL METAL FABRICATION AND FASTENERS TO BE GALVANIZED.
TOUTE FABRICATIONS D'ACIER (INCL. BOULONS) DOIT ÊTRE GALVANIZÉE.

GALVANIZED LOCKWASHERS TO BE ADDED AT ALL BOLTS BETWEEN NUTS AND PLATE WASHERS.
RONDELLES D'ARRÊT GALVANIZÉES À ÊTRES AJOUTÉES À TOUTES LES BOULONS ENTRE LES ÉCROUS ET LES RONDELLES EN PLAQUES.

PROVIDE MIN. 3mm SEAL WELD ALL AROUND ALL EDGES OF ALL PIECES OF FABRICATED ASSEMBLIES. GALVANIZE AFTER FABRICATION.
FOURNIR SOUDURES ÉTANCHES DE 3mm AUTOUR DE TOUT LES BORDS DE CHAQUE PIECES D'ASSEMBLAGE FABRIQUÉE. GALVANIZER APRÈS LA FABRICATION.

Public Works and Government Services Canada
Travaux Publics et Services gouvernementaux Canada

VALRON a GEMTEC company
100 rue Cameron St., Suite 5000
Moncton, NB E1C 5Y6
http://www.valron.ca
Phone: 506.858.9601
Fax: 506.854.6820
Email: valron@valron.ca
Project No. 18392–1

ALL DETAILS AND NOTES FOR STRUCTURAL REQUIREMENTS AS SHOWN ON THIS DRAWING ARE PRODUCED SPECIFICALLY FOR THIS PROJECT AND ARE THE SOLE PROPERTY OF GEMTEC CONSULTING ENGINEERS AND SCIENTISTS LIMITED. THEY MAY NOT BE REPRODUCED, COPIED OR OTHERWISE USED WITHOUT EXPRESSED WRITTEN PERMISSION FROM THE AFOREMENTIONED.
TOUTE INFORMATION INDIQUÉE SUR CE DESSIN PORTE SPÉCIFIQUEMENT À CE PROJET ET DEMEURE LA PROPRIÉTÉ DE GEMTEC CONSULTING ENGINEERS AND SCIENTISTS LTD. IL EST STRICTEMENT INTERDIT DE REPRODUIRE ET/OU UTILSER CES DOCUMENTS SANS PERMISSION PAR ÉCRIT DU SUSMENTIONNÉ.

REGISTERED PROFESSIONAL ENGINEER Province of New Brunswick #2901 R. B. Valy
SIGNATURE 2020/03/31 DATE
Province du Nouveau-Brunswick INGÉNIEUR ENREGISTRÉ

revisions		date
00	ISSUED FOR TENDER	MAR.31 2020

project / projet: GULF NB 12M MODULE FLOATING WHARF / GOLFE NB MODULE DE 12M QUAI FLOTTANT

drawing / dessin: SECTIONS AND DETAILS / COUPES ET DÉTAILS

designed / conçu	RBV
date	MARCH 2020
drawn / dessiné	MR
date	MARCH 2020
approved / approuvé	RBV
date	MARCH 2020
Tender	Soumission
PWGSC Project Manager	Administrateur de projets TPSGC
project number / no. du projet	R.001680.001
drawing no. / no. du dessin	W2 OF/DE 2