

NOTES GÉNÉRALES

L'ENTREPRENEUR DEVRA VÉRIFIER TOUTES LES DIMENSIONS SUR PLACE ET AVISER LE DESIGNER DE TOUTE ERREUR OU OMISSION AVANT DE PROCÉDER. L'ENTREPRENEUR NE DEVRAIT EN AUCUN CAS MESURER À L'ÉCHELLE LES ÉLÉMENTS DESSINÉS SUR LE PLAN. LES NOTES ET LES COTES DEVRAIENT PRIORISER LES DESSINS. LES TRAVAUX DOIVENT ÊTRE CONFORMES À L'USAGE DU BÂTIMENT MALGRÉ LE FAIT QUE CE NE SOIT PAS NOTÉ OU DESSINÉ. LES PLANS DEMEURENT LA PROPRIÉTÉ EXCLUSIVE DE *Garon design* ET DU CLIENT ET CE, POUR LEUR SEUL BÉNÉFICE.

SOUSSION	04 -03-2020
APPROBATION	02-03-2020



gINETTE@garondesign.com
450.732.1214

PROJET:

Agence des services frontaliers
475, Chemin de la Grande-Ligne
Rigaud, Qc
JOP 1 PO

DESSIN:

ÉLÉVATION ÉBÉNISTERIE

DESSINÉ PAR:


ML

ÉCHELLE:

INDIQUÉE

DATE:

02-03-2020

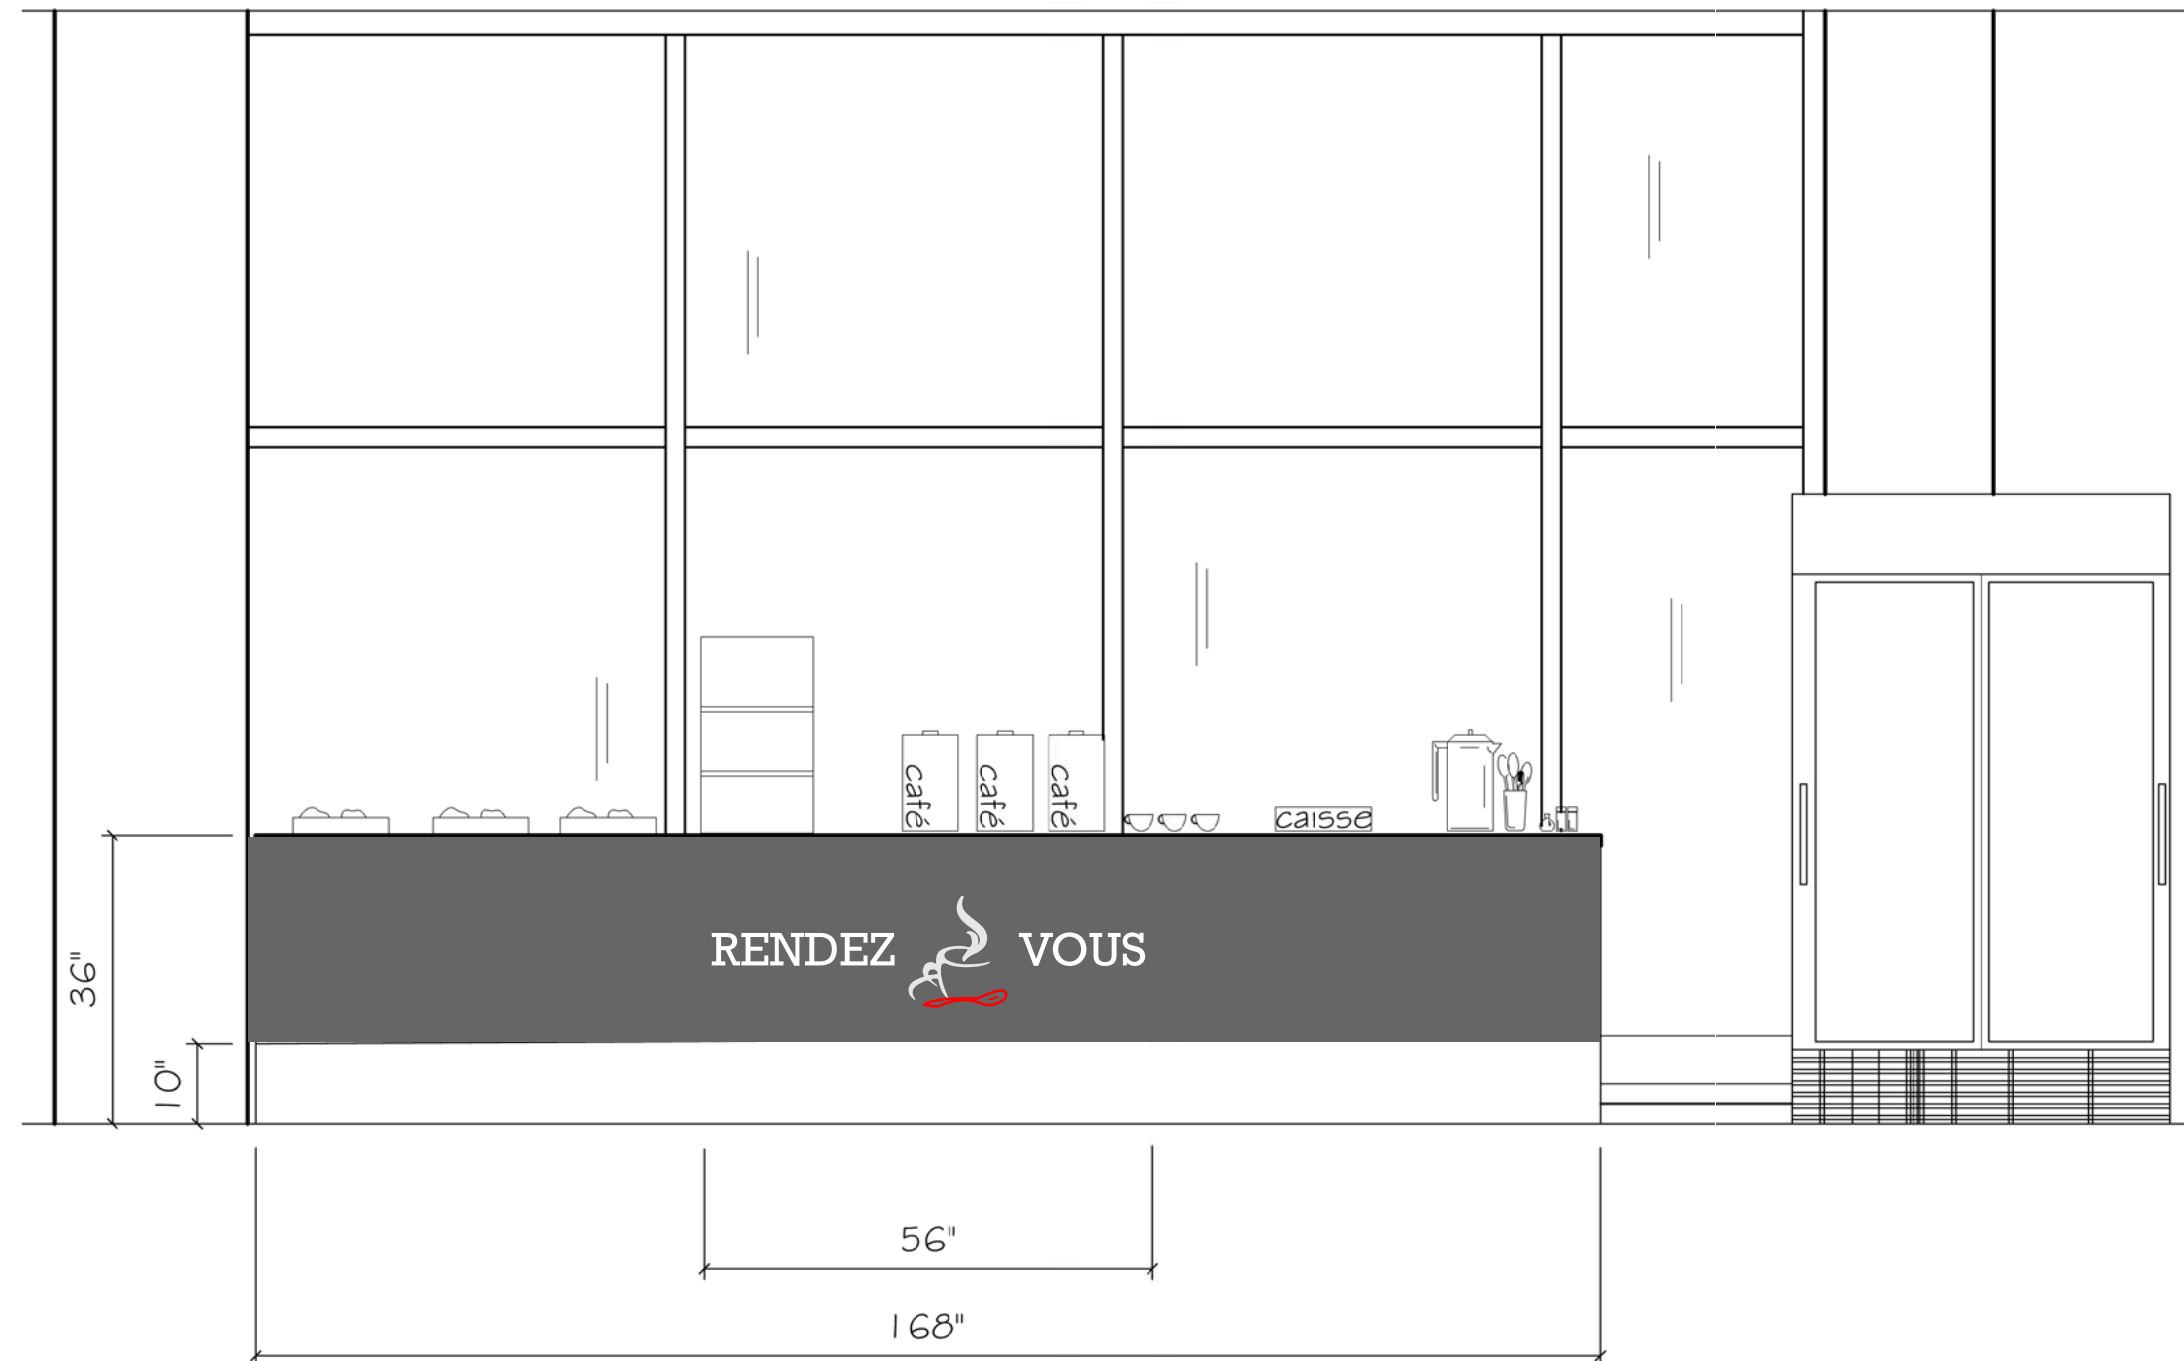

E1 VUE FAÇADE - option 2
ÉCHELLE: 1/2" = 1'-0"

1-701