

Contract No.	Drawing Code	Serial	Rev.
HS00243	210	41DD	1203 0

NOTES

- VOIR LE DESSIN 002 POUR LES NOTES GÉNÉRALES, LA LÉGENDE ET LES ABRÉVIATIONS.
- L'ÉLÉVATION DU DESSUS DES RAILS FOURNIS AINSI QUE LEUR ALIGNEMENT DOIVENT CORRESPONDRE À CEUX DES RAILS EXISTANTS DU BARRAGE PRINCIPAL AFIN D'ASSURER UNE VOIE FERRÉE CONTINUE POUR LE LÈVE-POUTRELLES. LES TOLÉRANCES D'INSTALLATION DES RAILS SONT INDICUÉES À LA SECTION 34 11 13 DU DEVIS TECHNIQUE.
- LA CONCEPTION STRUCTURALE DU TABLIER EST BASÉE SUR LES CHARGES DU LÈVE-POUTRELLES MONTREES AU DESSIN 307.03 ET UNE CHARGE VIVE UNIFORME DE 4.8 kPa.
- L'ENTREPRENEUR FOURNIRA DES GARDE-CORPS EN CONFORMITÉ AVEC LA NORME INDUSTRIELLE DE LA OCCUPATIONAL SAFETY AND HEALTH ADMINISTRATION (OSHA).
- L'ENTREPRENEUR FOURNIRA DES BOULONS-CROCHET ET LES CONNECTERS À L'AILE DU W130 AUX ENDROITS DESIGNÉS.
- CHAQUE GROUPE DE 15-4"x4" SPF SERA CONNECTÉ À CHACUN DES W130 DES DEUX CÔTÉS - 8 CONNECTIONS TOTAL PAR GROUPE DE 15-4"x4" SPF.

No.	Description	By	Date
1	ADDENDA 1	C.GP	2020/07/31
0	POUR APPEL D'OFFRES	C.GP	2020/05/13

Revision / Révision
 Do not scale drawings. Verify all dimensions and conditions on site and immediately notify the Departmental Representative of all discrepancies.
 Ne pas mesurer à l'échelle sur les dessins. Vérifier toutes les dimensions et les conditions au chantier et aviser immédiatement le représentant ministériel de toute discordance.

A	A Detail number Numéro du détail
B	B Location dwg. number Numéro sur dessin


Professional stamps / Sceaux professionnels

Project title / Titre du projet


VOIE NAV. DU TRENT-SEVERN
 BARRAGE À L'ÉCLUSE 28
 - BURLEIGH FALLS -
 RECONSTRUCTION

OUVRAGES TEMPORAIRES
 PHASE - 1
 EXTENSION DU TABLIER CÔTÉ SUD
 PLAN, COUPES ET DÉTAILS


Drawn by / Dessiné par H. BOIVIN	Designed by / Conçu par F. GOMES MESTRINER EIT
Verified by / Vérifié par C. GAZARIAN PAGÉ P.Eng.	Approved by / Approuvé par S. VITTECOQ P.Eng.
Drawing Date / Date du dessin 2020/05/13	Drawing Number / Numéro du Dessin 203
Project Number / Numéro du projet R.076951.705	Sheet Feuille 1 de 2

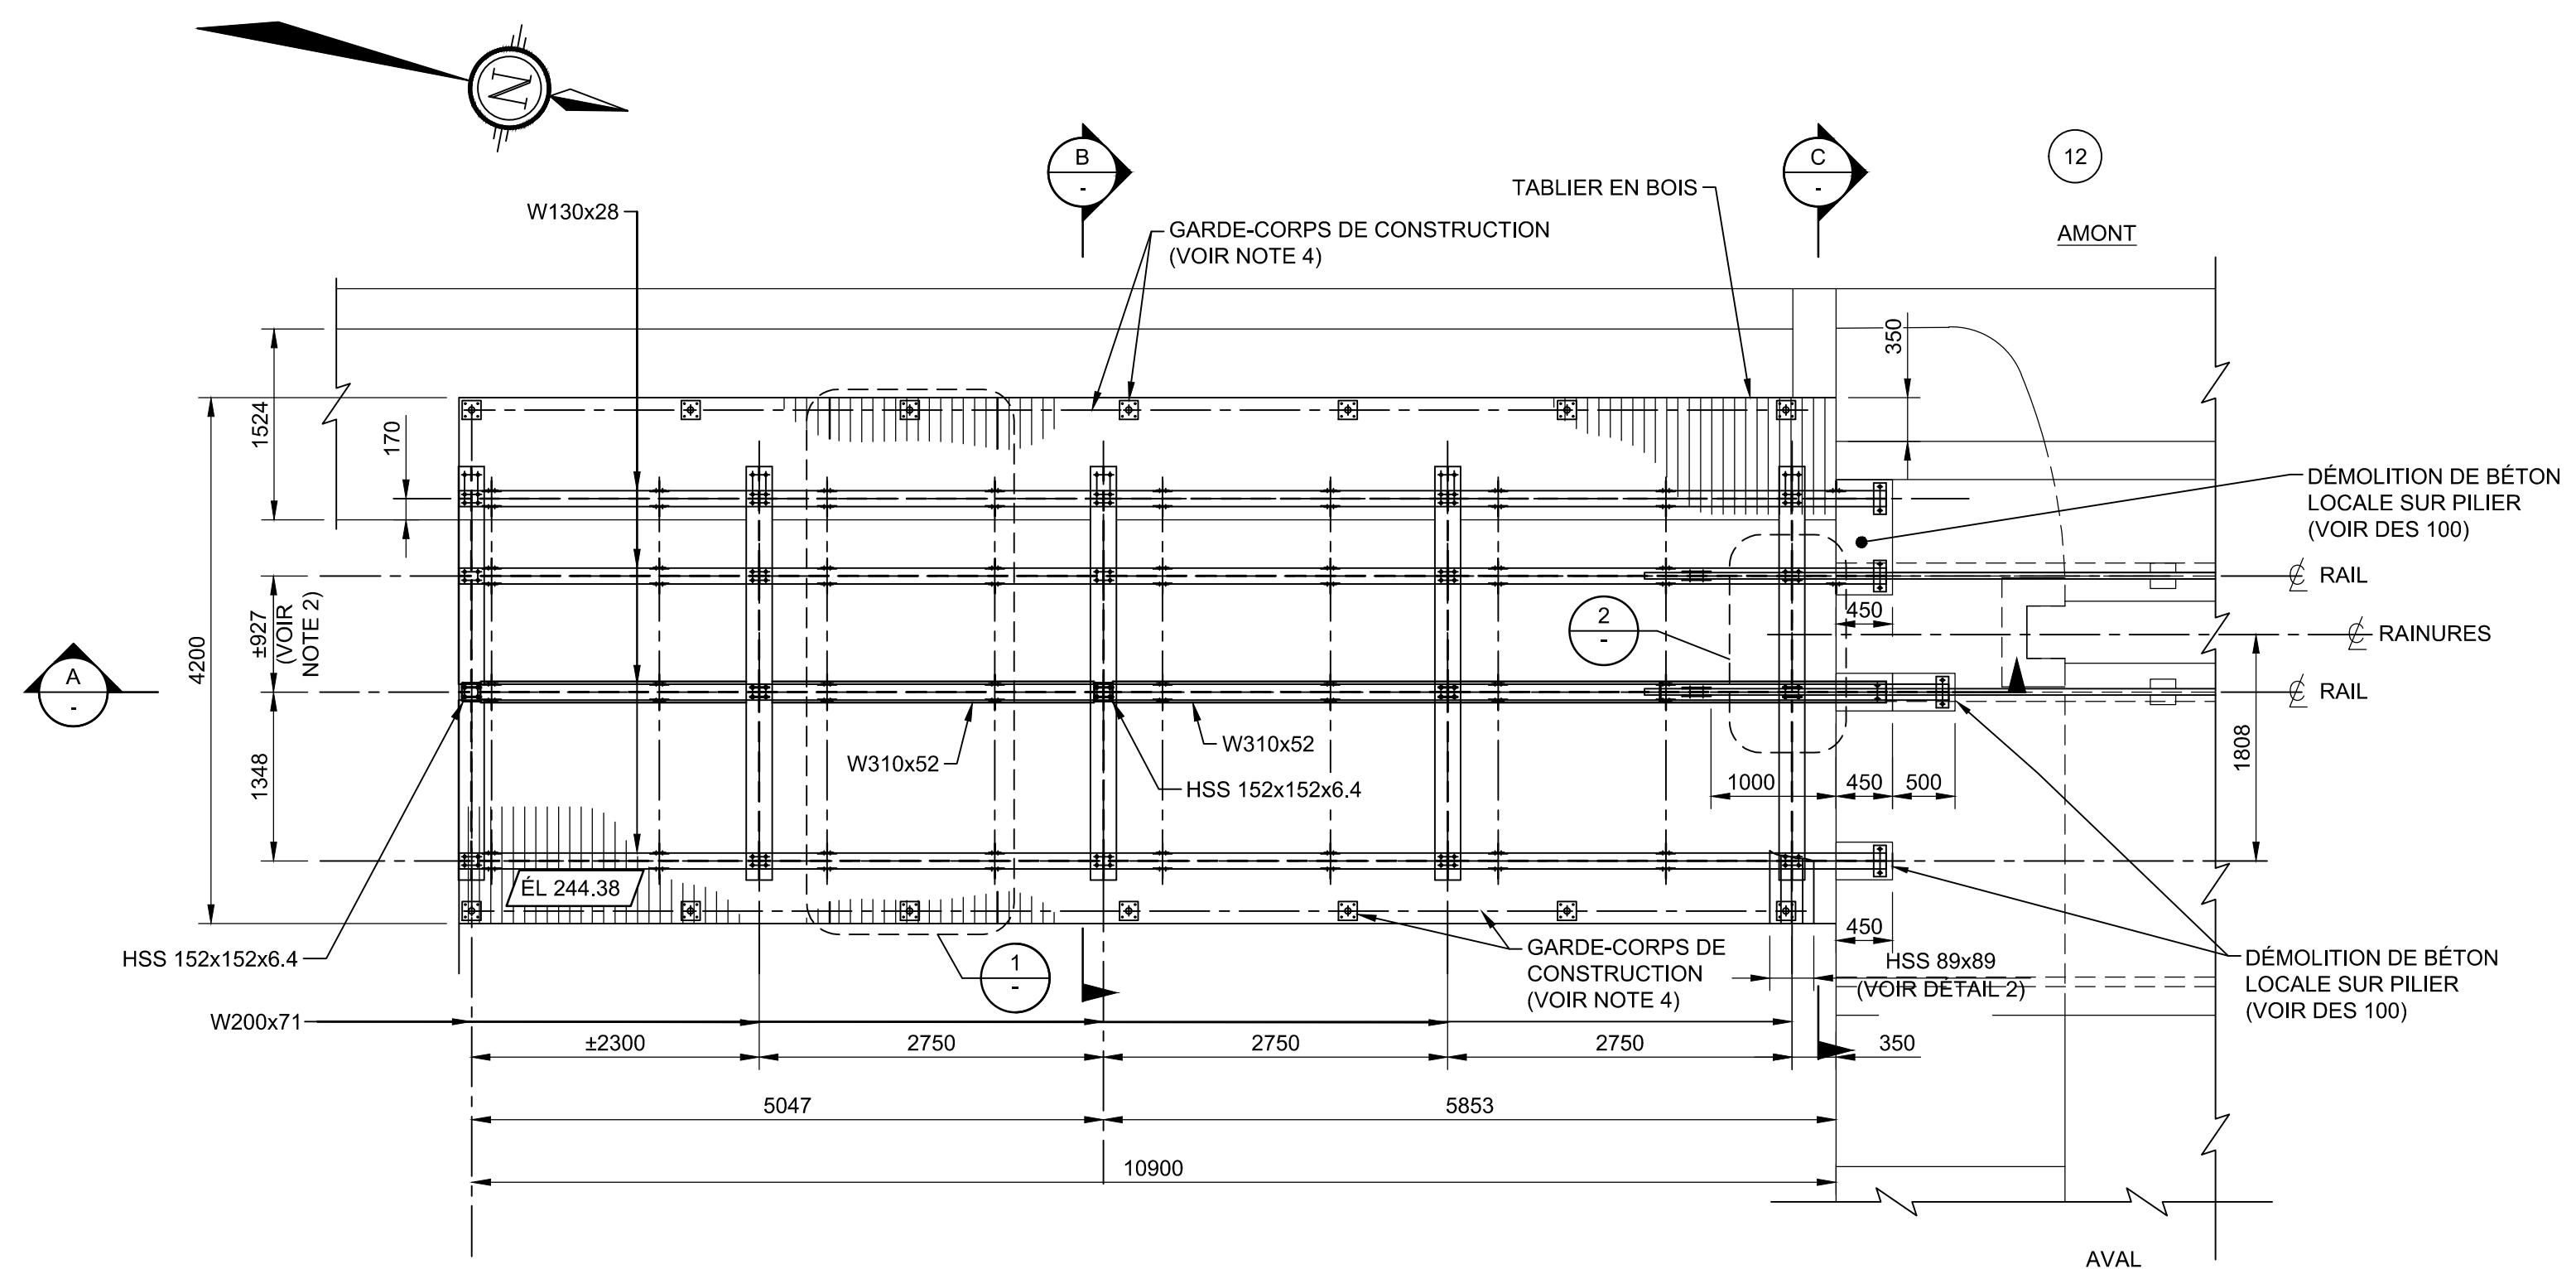


PLAN NIVEAU 244.38
1:50

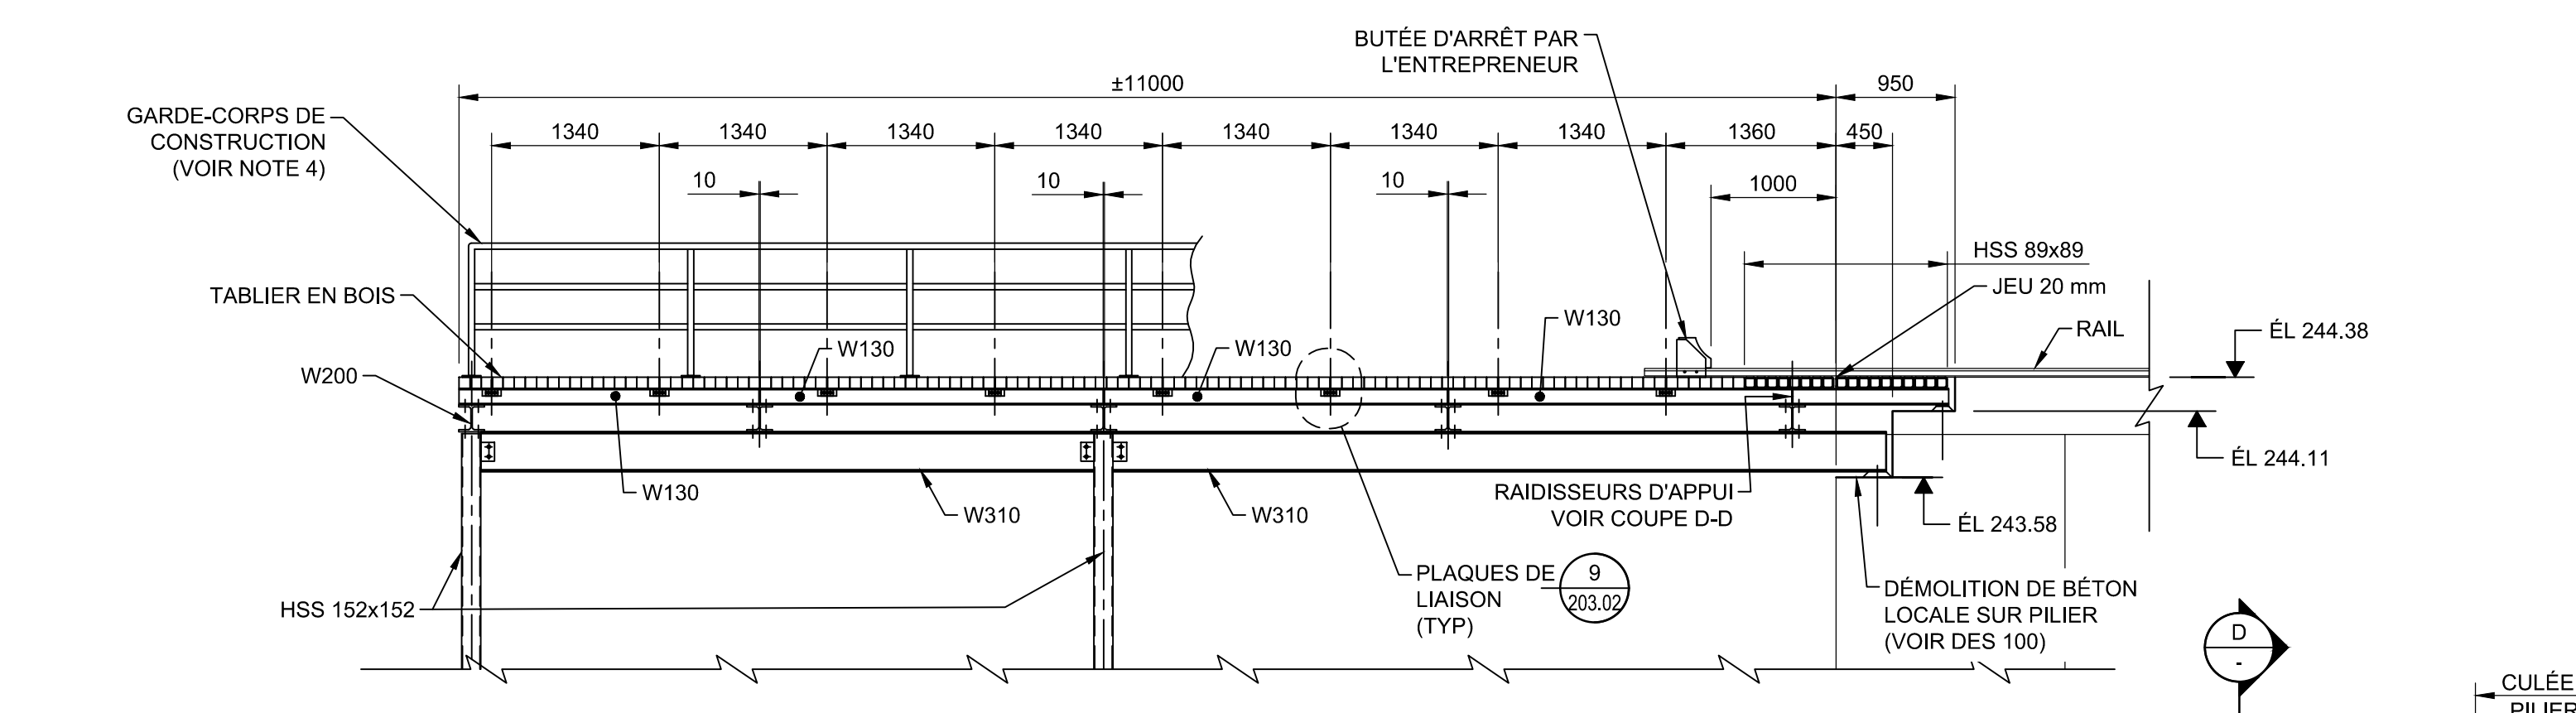


COUPE A
1:50

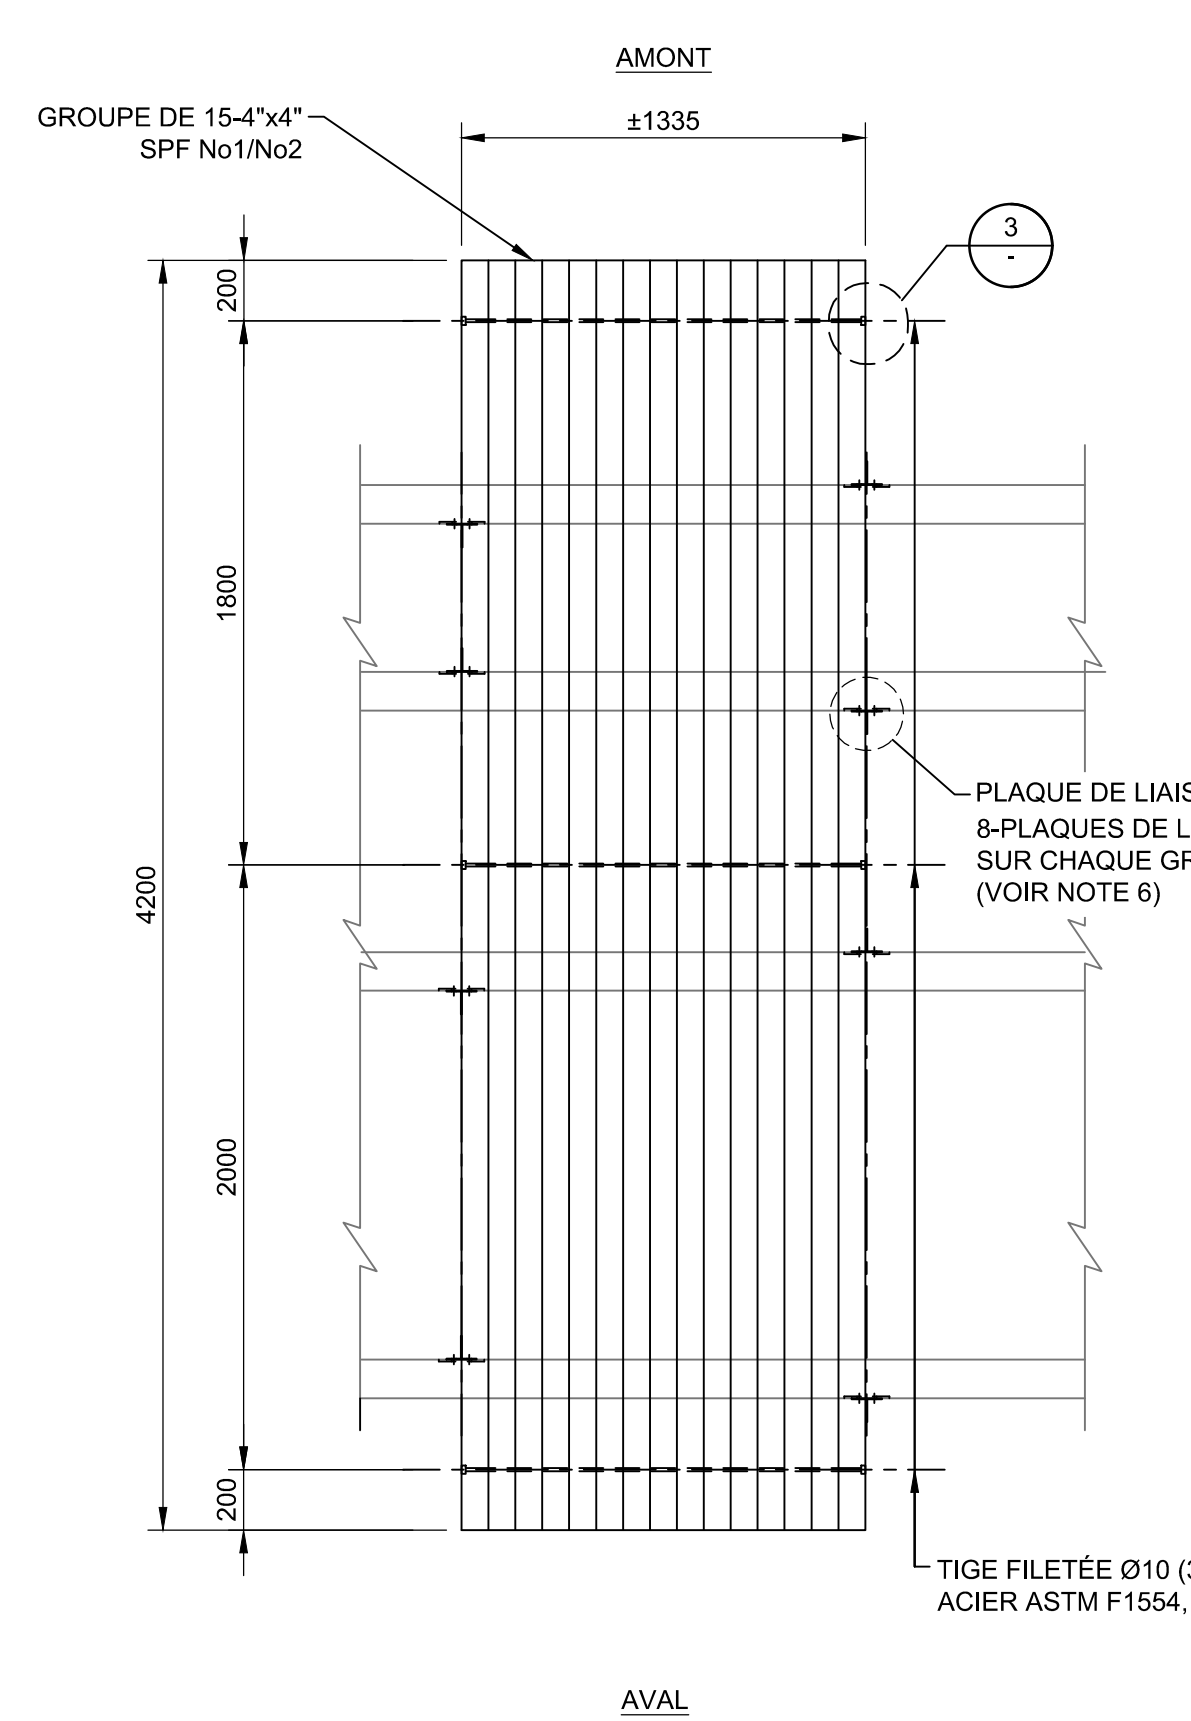


DÉTAIL 1
1:25

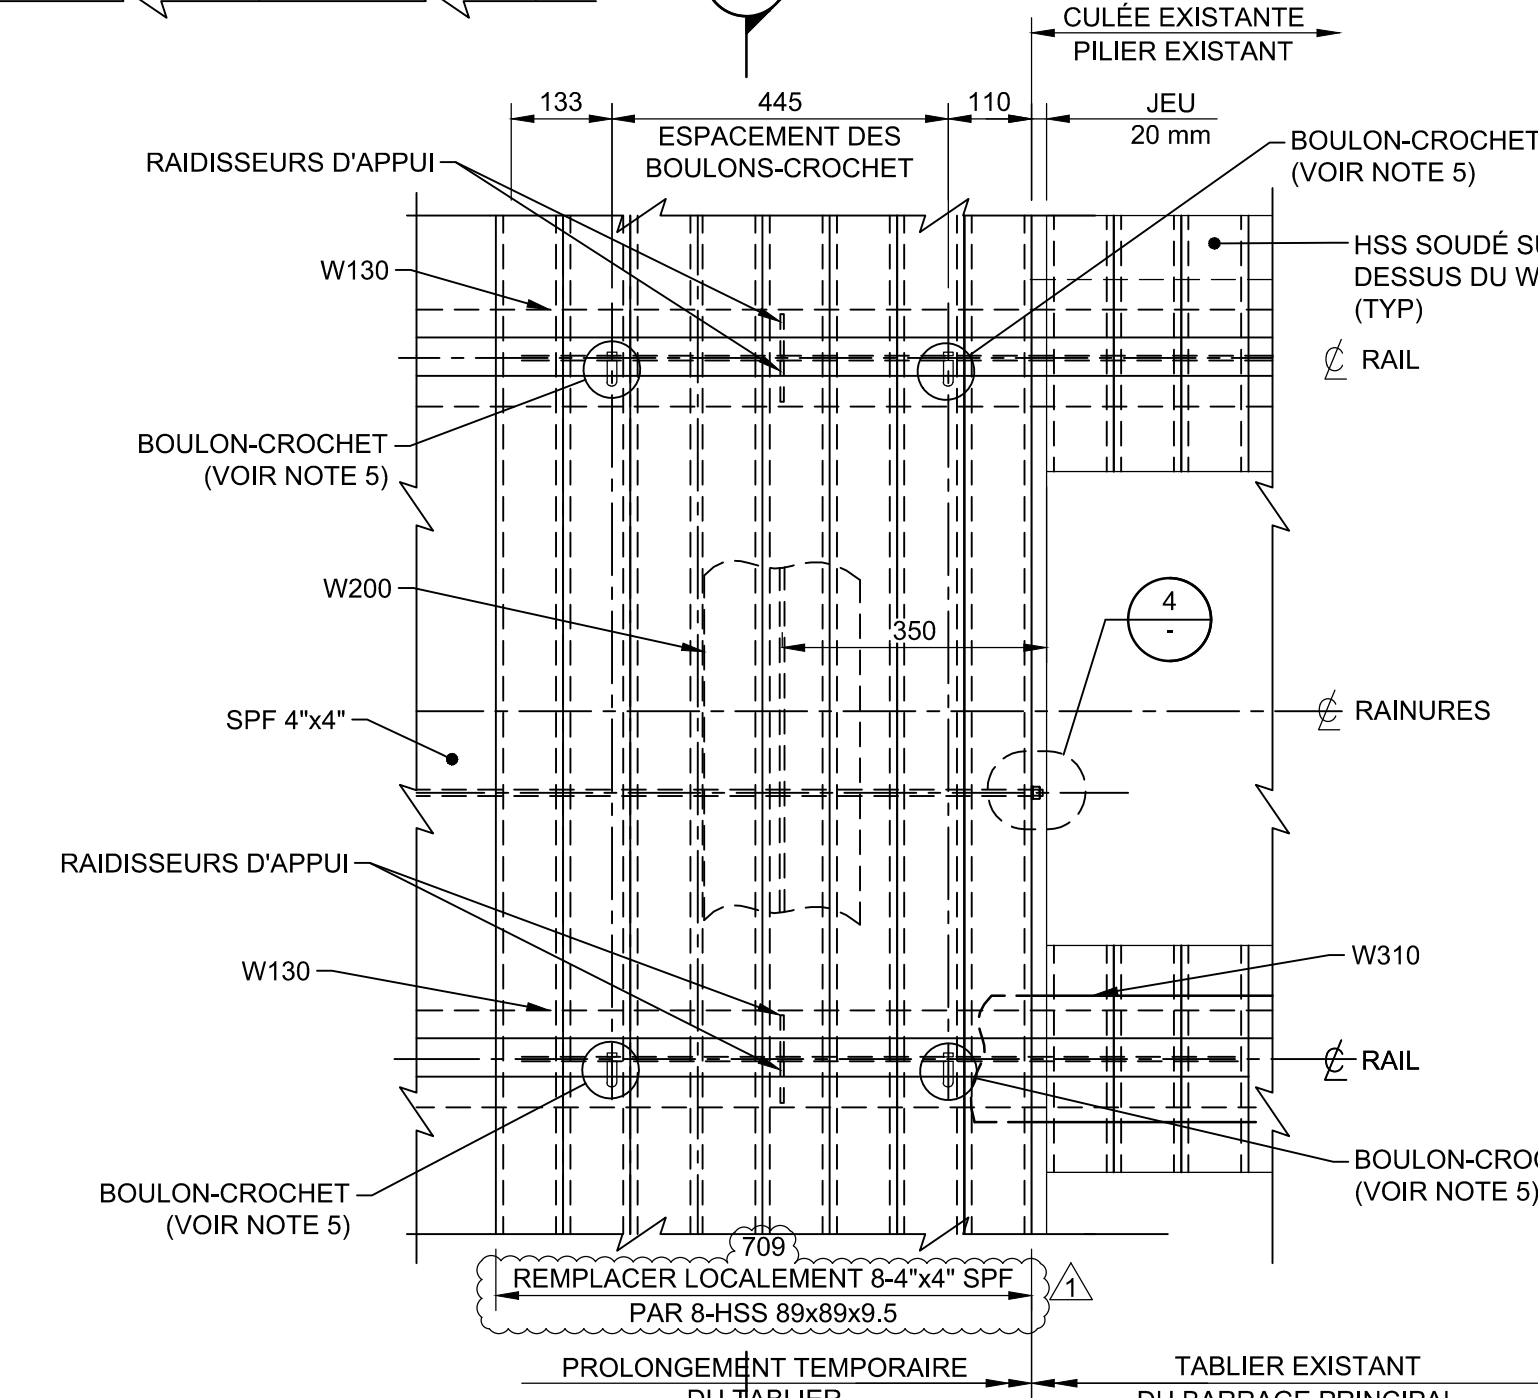


DÉTAIL 2
1:10

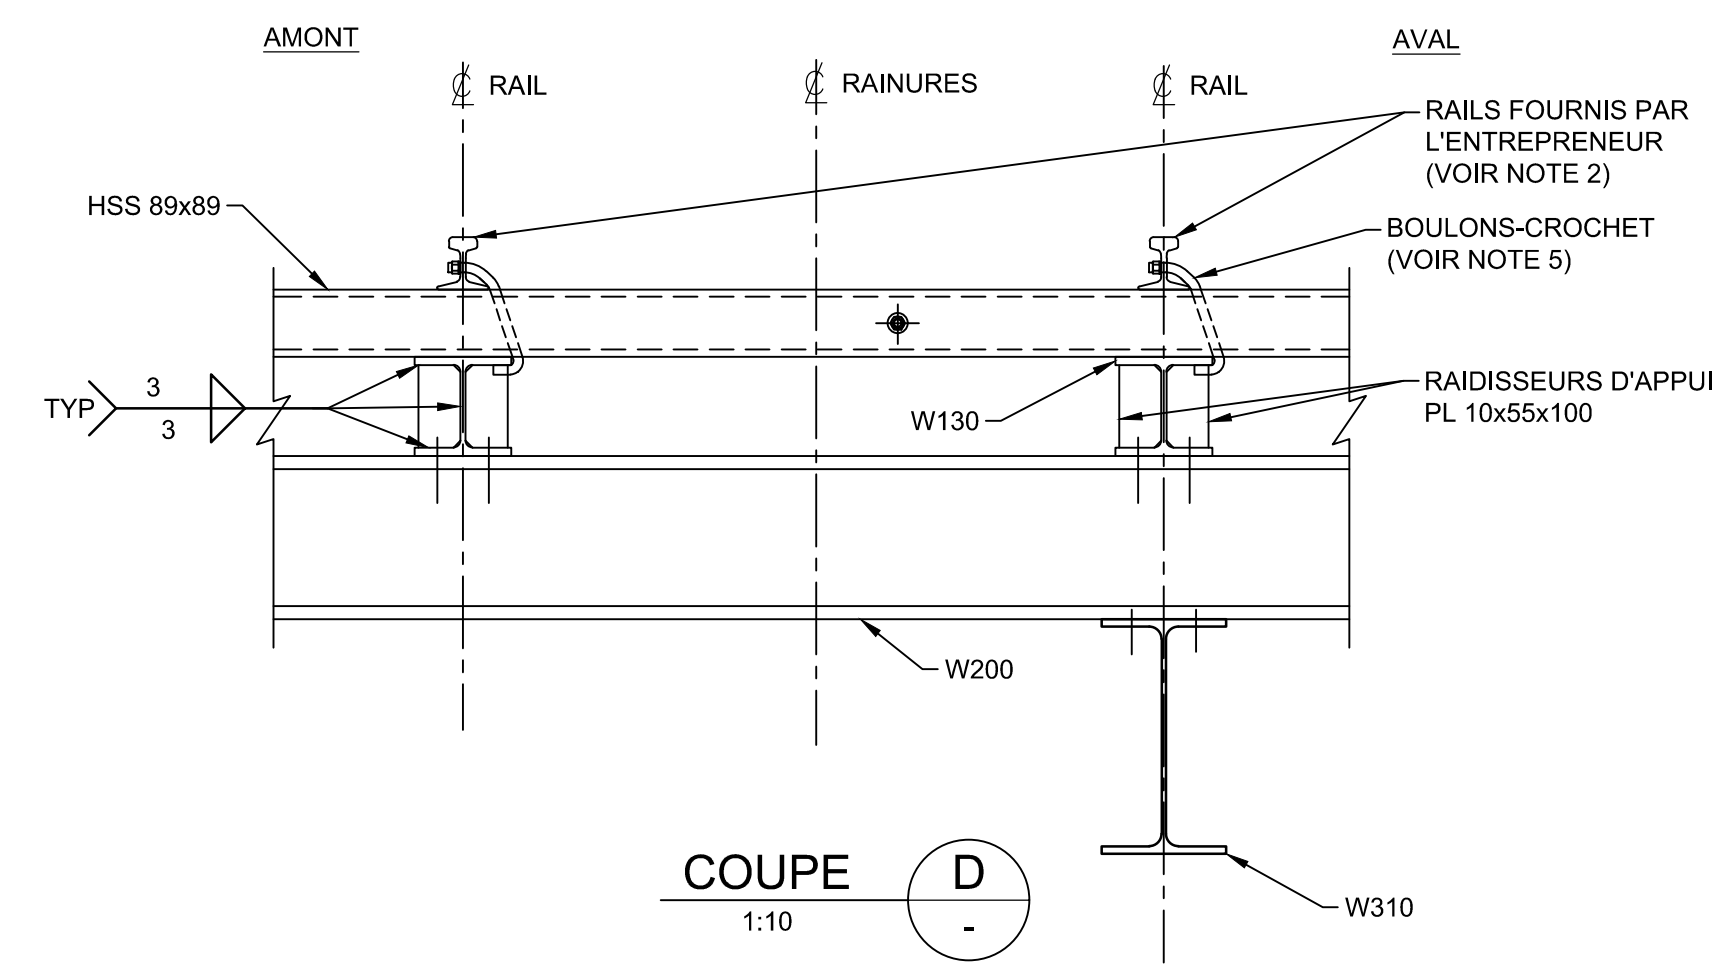


COUPE D
1:10

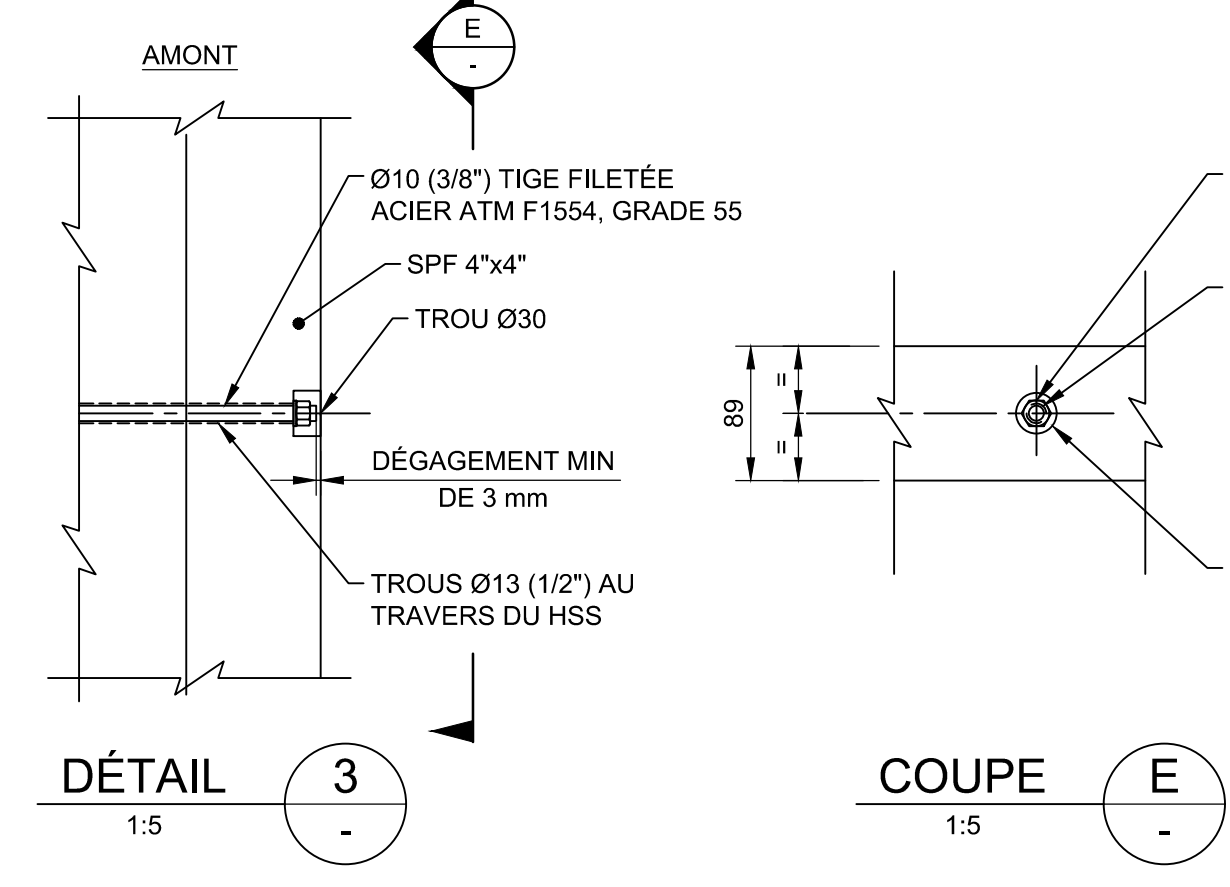


DÉTAIL 3
1:5

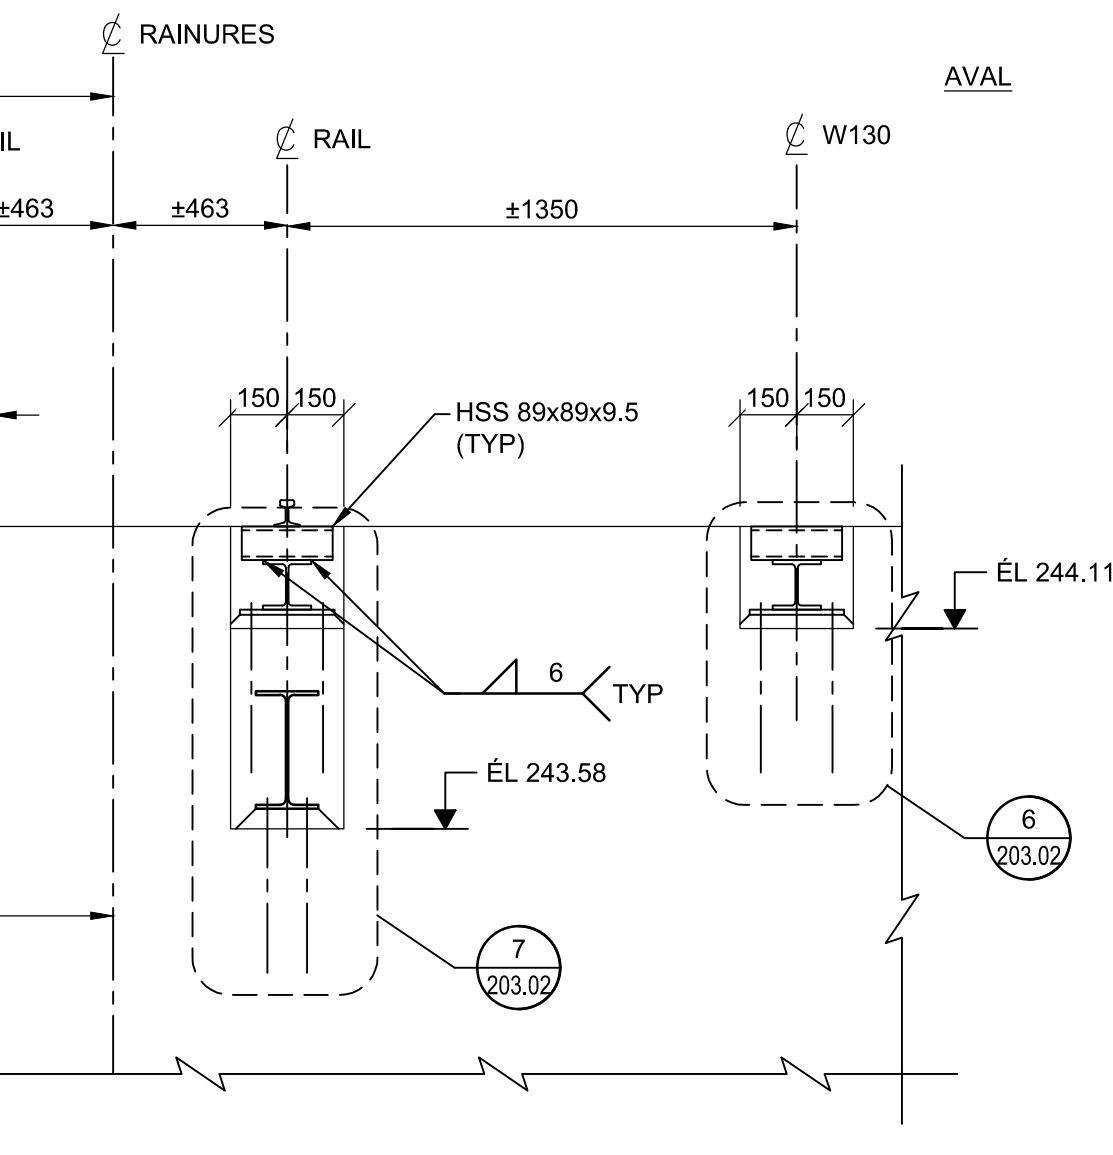

COUPE B
1:20

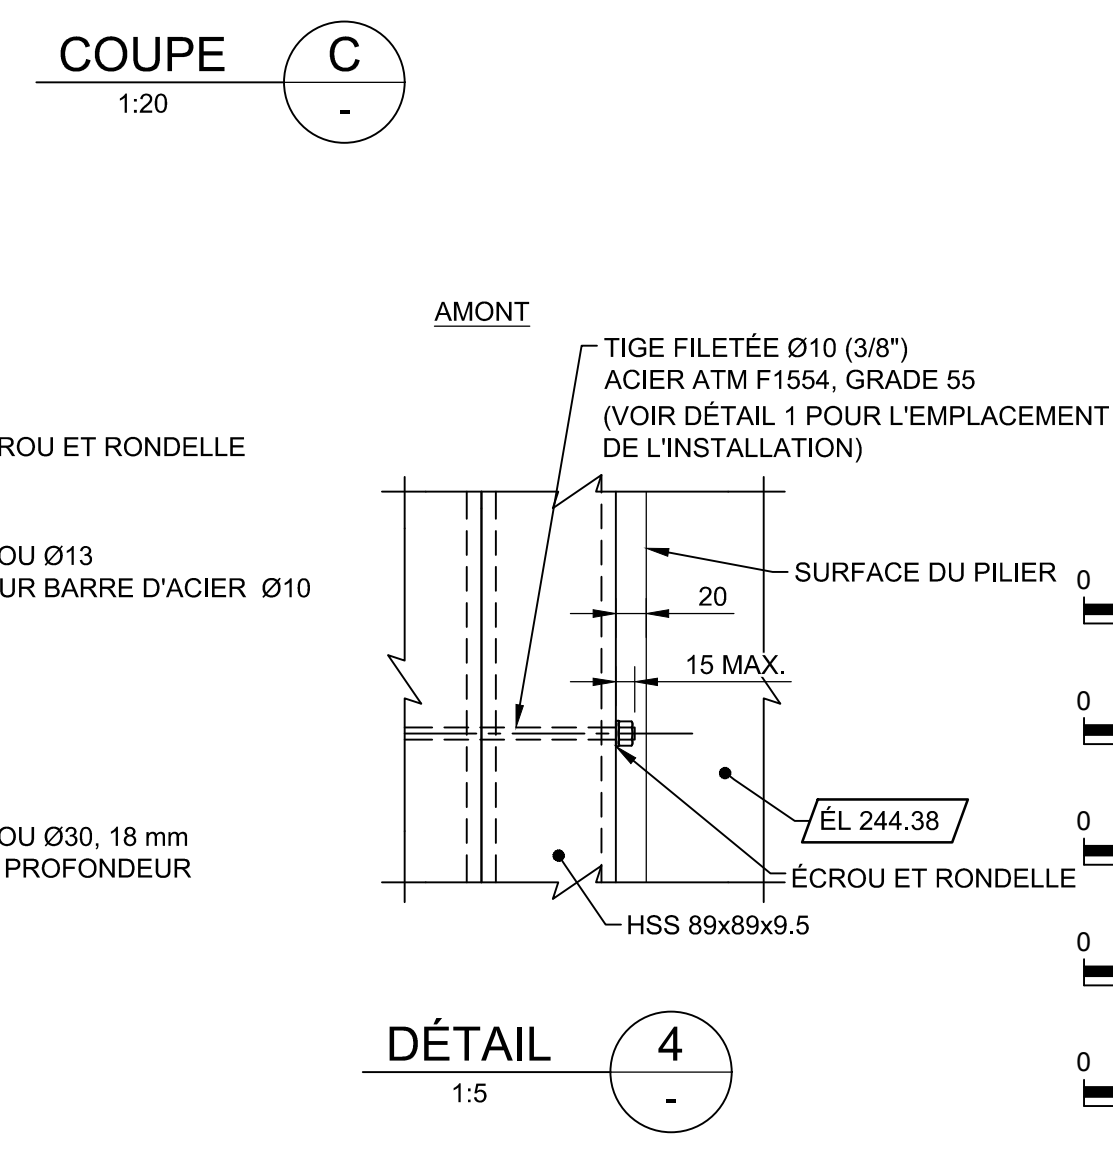

DÉTAIL 4
1:5

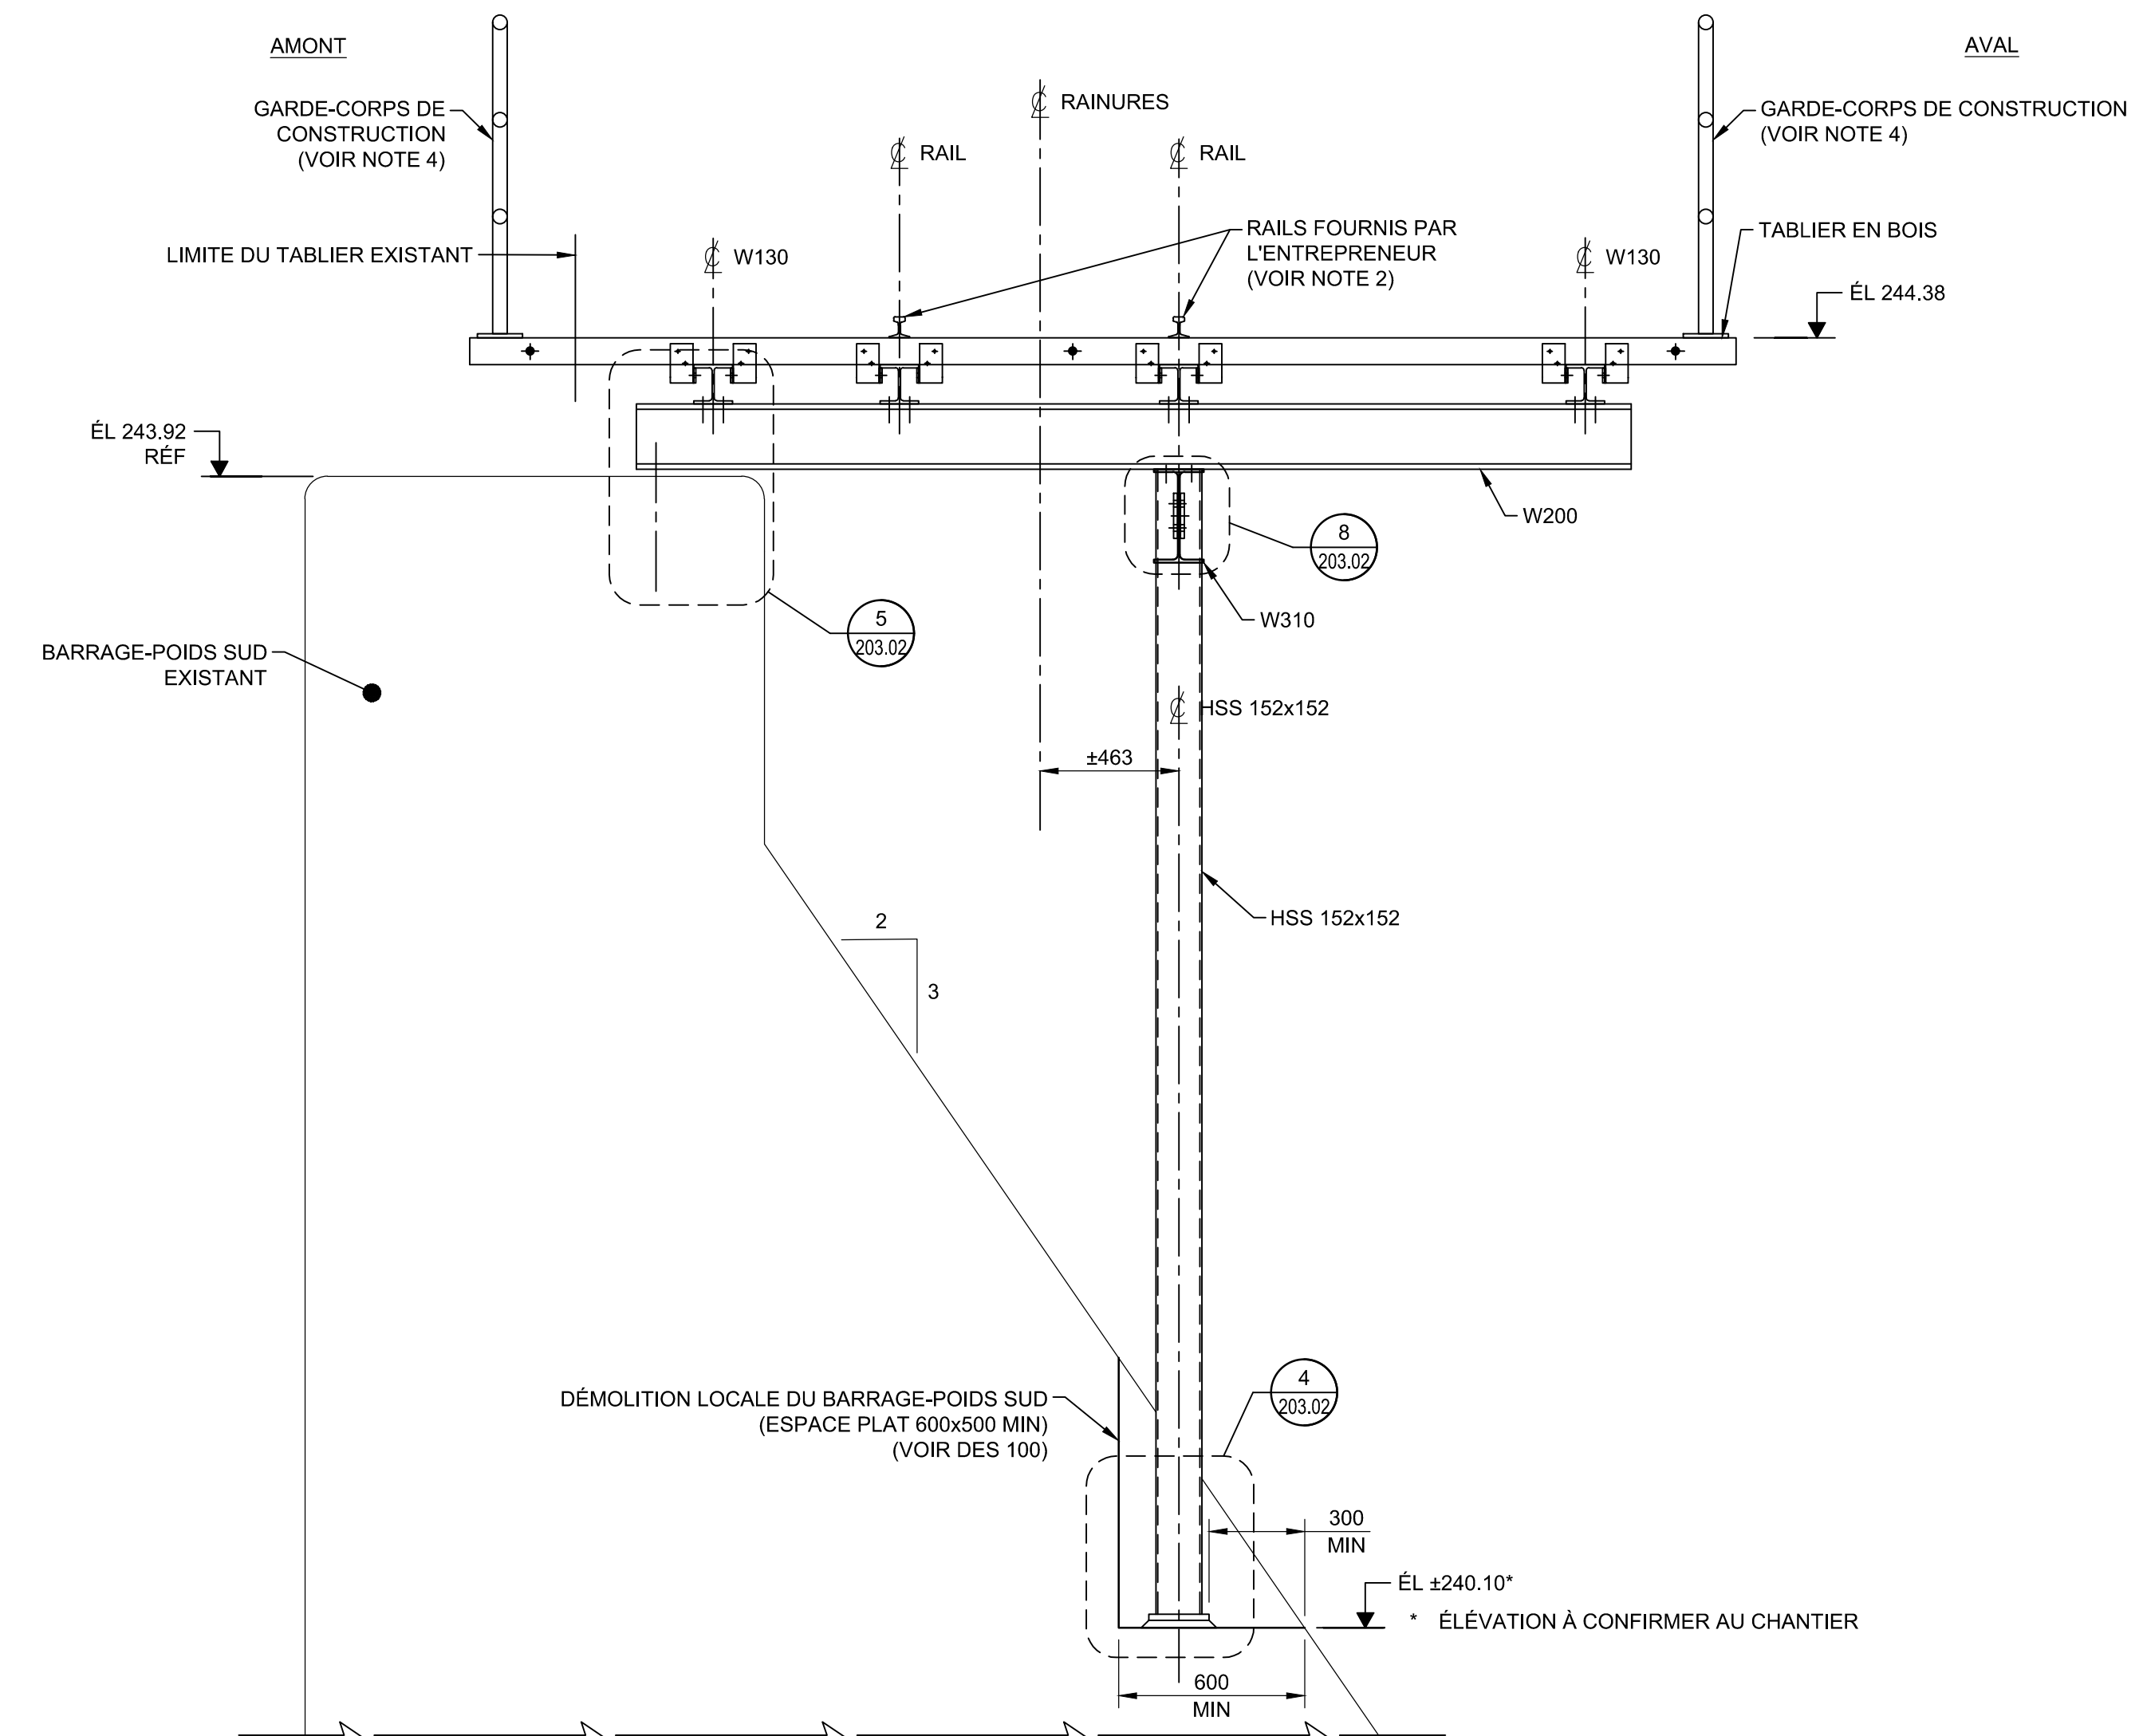

COUPE C
1:20