


Magasin Hyman: Croquis explicatifs- Remplacement de la toiture: juin 2020

ANNEXE 3

Croquis explicatifs

construction typique du toit_____	p.1
solin au seuil des fenêtres_____	p.2
solin au toit de l'annexe_____	p.2
solin à gradins (vue du côté)_____	p.3
plan de recouvrement des bardeaux_____	p.3
coupe type faite ventilé_____	p.3
plan de toiture_____	p.4
coupe transversale (extrait de rapport 2018_Magasin Hyman)_____	p.5



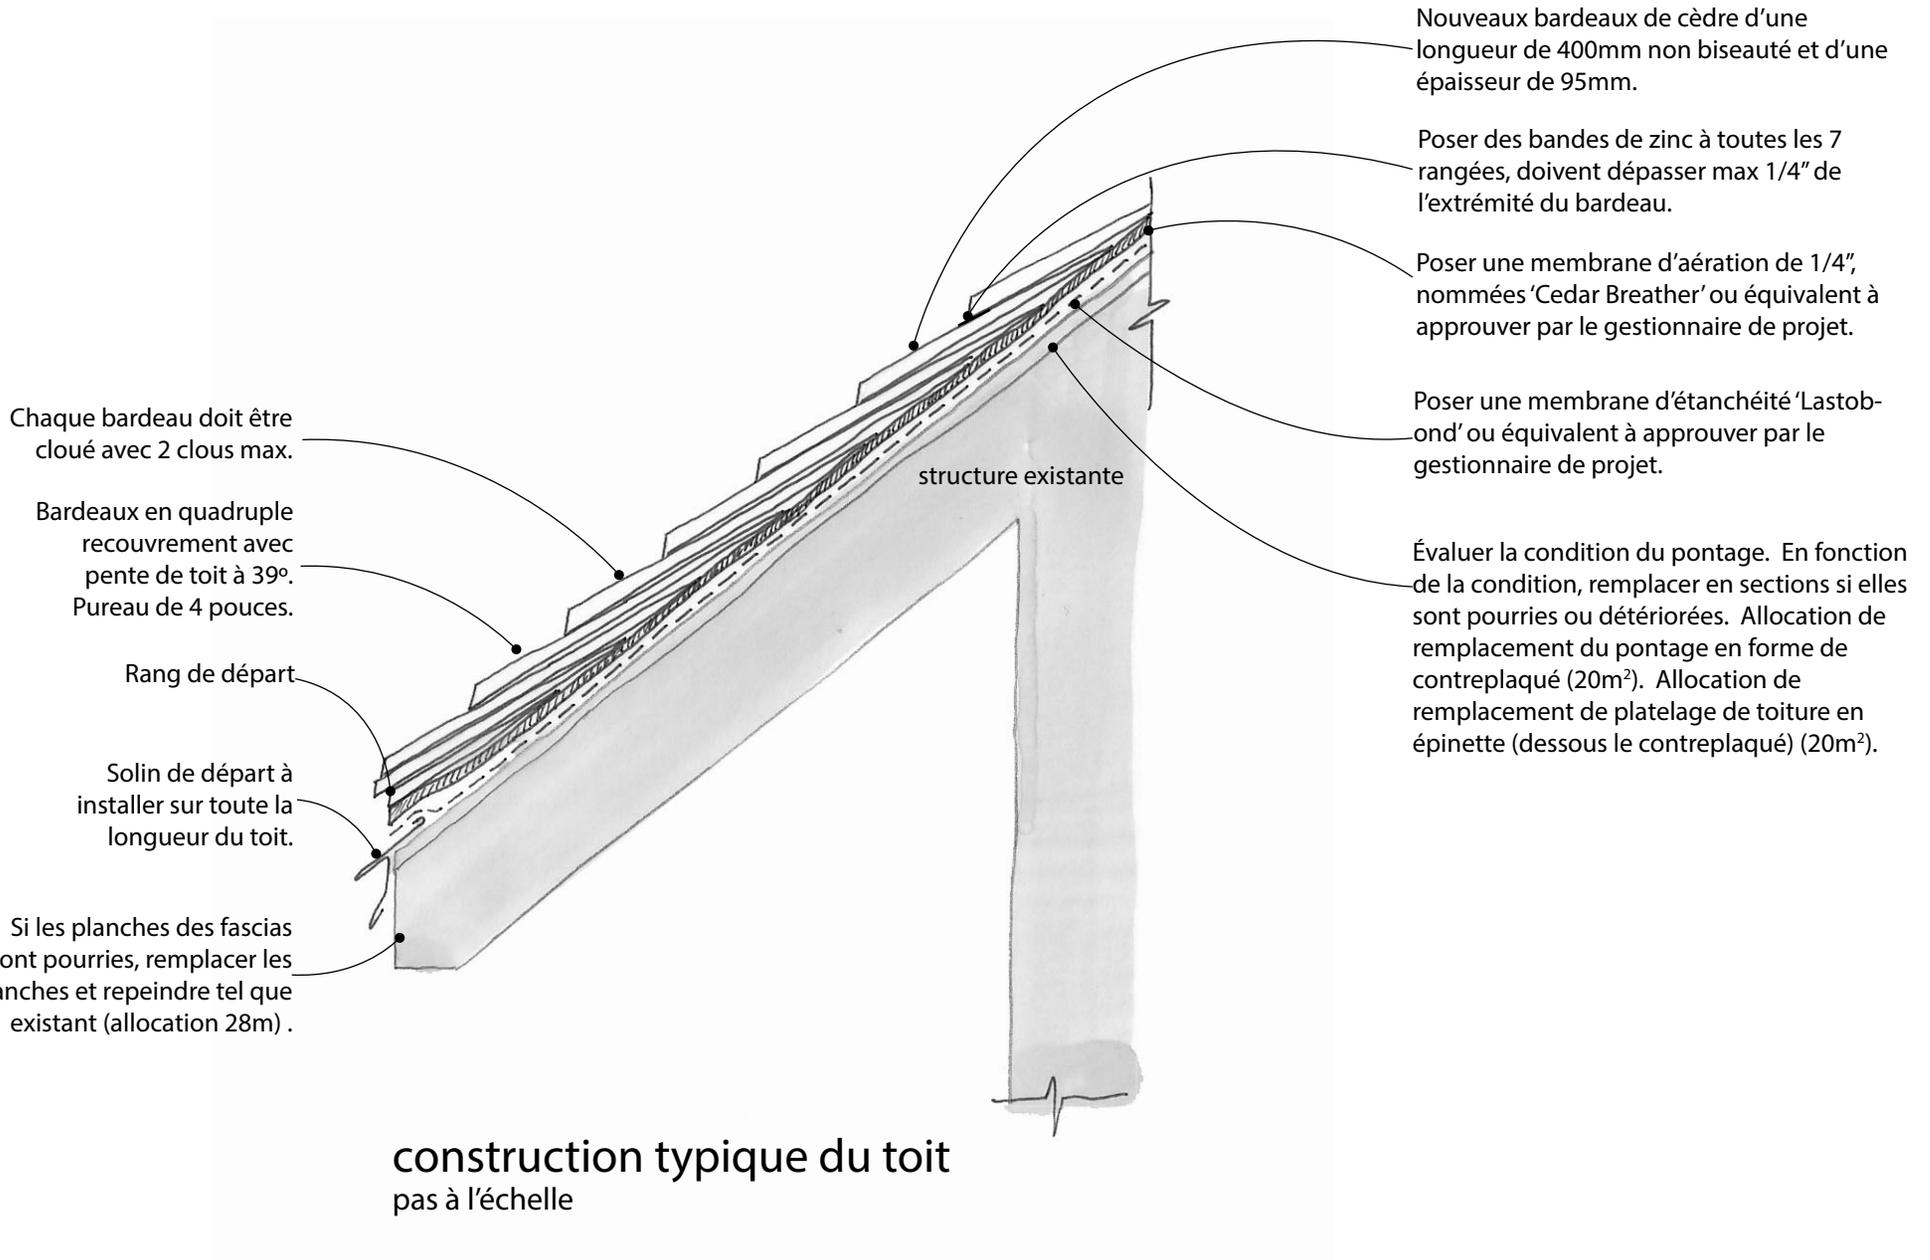

Parks
Canada

Parcs
Canada

Magasin Hyman: Croquis explicatifs-
Remplacement de la toiture
Appel d'offres- juin 2020
p.1 sur 5

Cinq (5) fenêtres sur l'élévation nord.

Poser membrane d'étanchéité. Si possible, étendre la membrane jusqu'à la face inférieure de l'appui de fenêtre (3 pouce minimum).


Nouvelle moulure à remettre en place, correspondants à l'existante.

Enlever et remettre le parement en bois (pour l'installation du solin et de la membrane d'étanchéité).

Prolonger le solin sur le toit de l'annexe.

Nouveaux bardeaux de cèdre.

Poser la membrane d'aération 1/4".

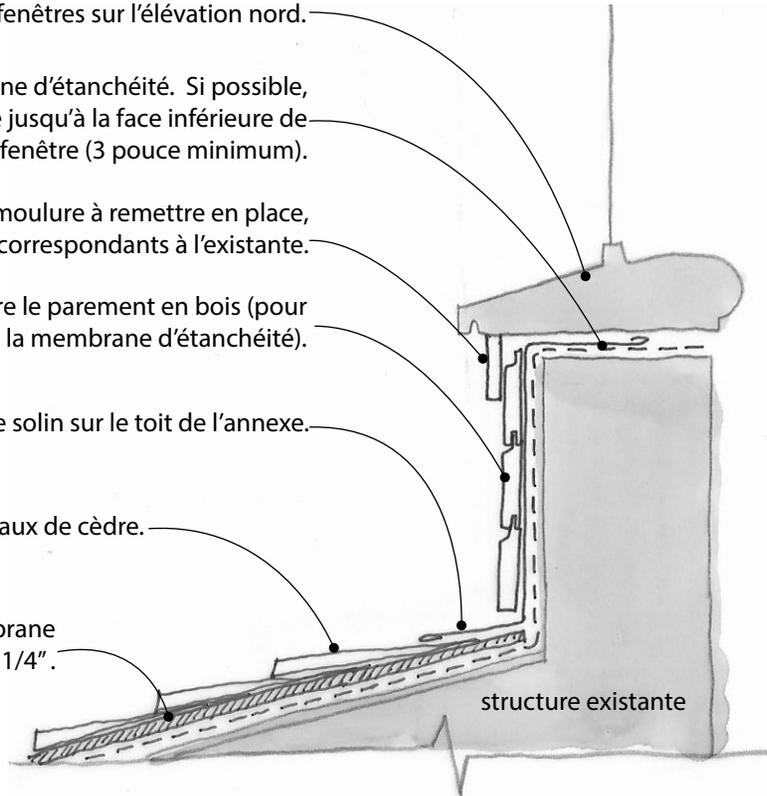


solin au seuil des fenêtres
pas à l'échelle

Enlever et remettre le parement en bois (pour l'installation du solin et de la membrane d'étanchéité).

Prolonger le solin sur le toit de l'annexe d'un minimum 4 pouce.

Nouveaux bardeaux de cèdre.

Poser la membrane d'aération 1/4".

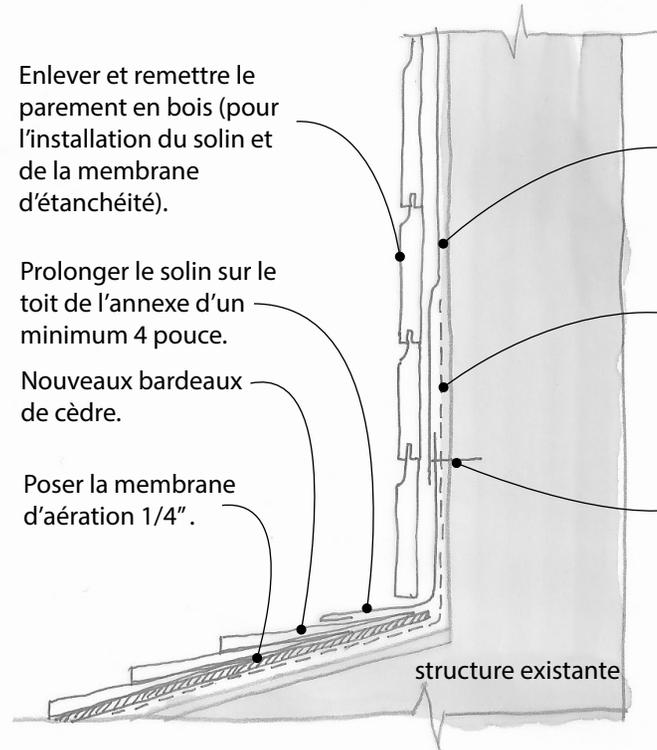

Papier goudronné doit être appliqué par dessus le solin.

Poser la membrane d'étanchéité de minimum 10 pouce en hauteur.


Fixer le nouveau solin dans la structure existante d'un minimum 1.5 pouce.

solin au toit de l'annexe
pas à l'échelle




Parks
Canada


Parcs
Canada

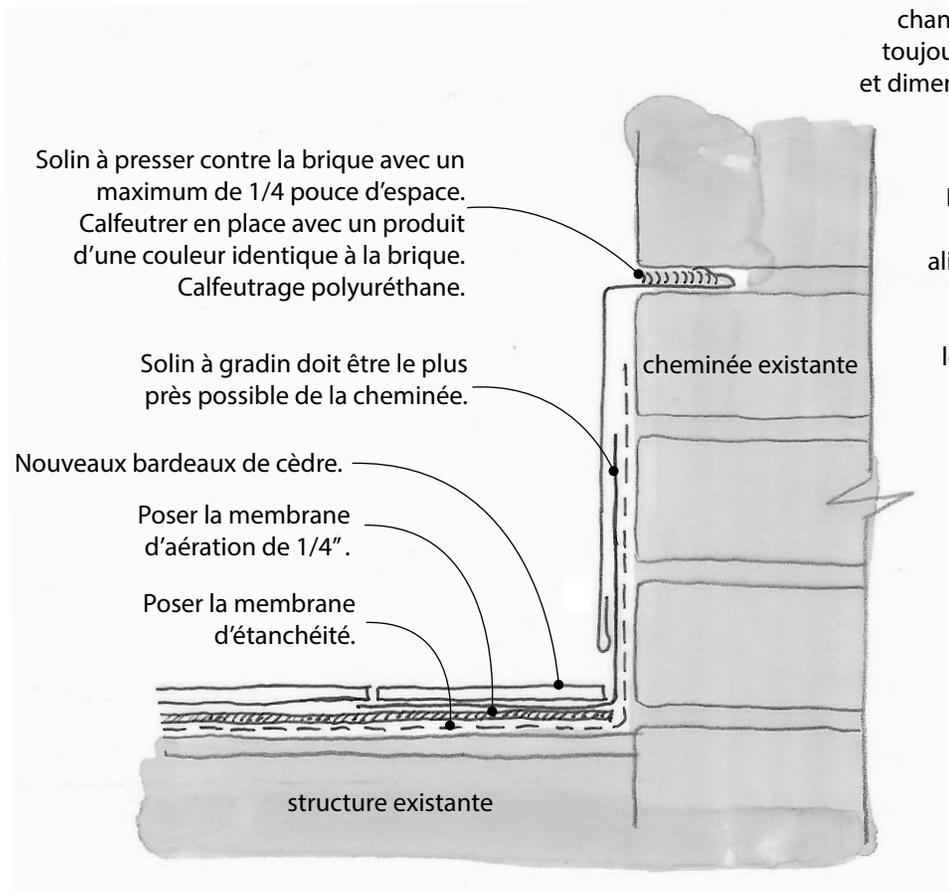

solin à gradins (vue du côté)
pas à l'échelle

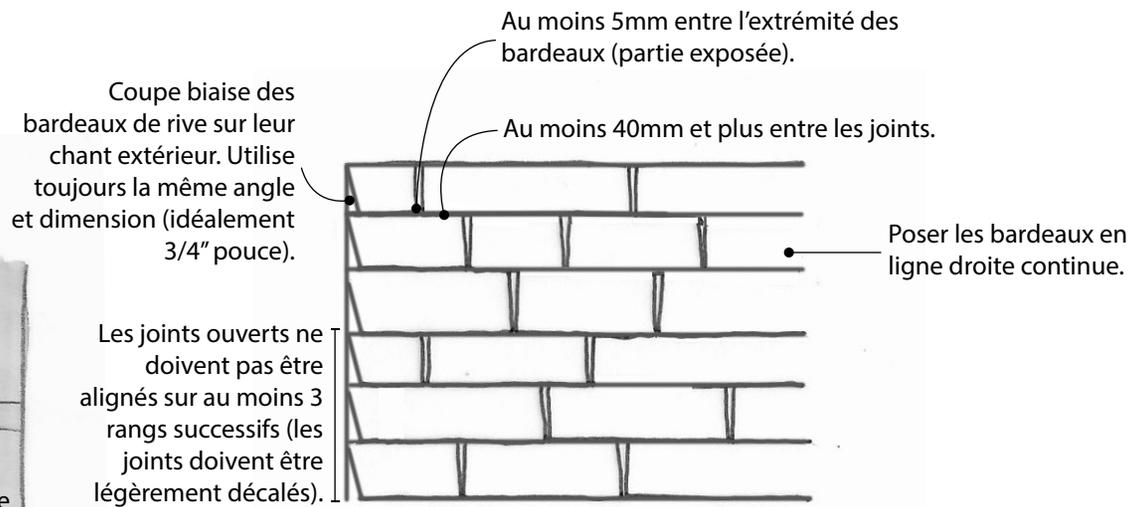


plan de recouvrement des bardeaux
pas à l'échelle

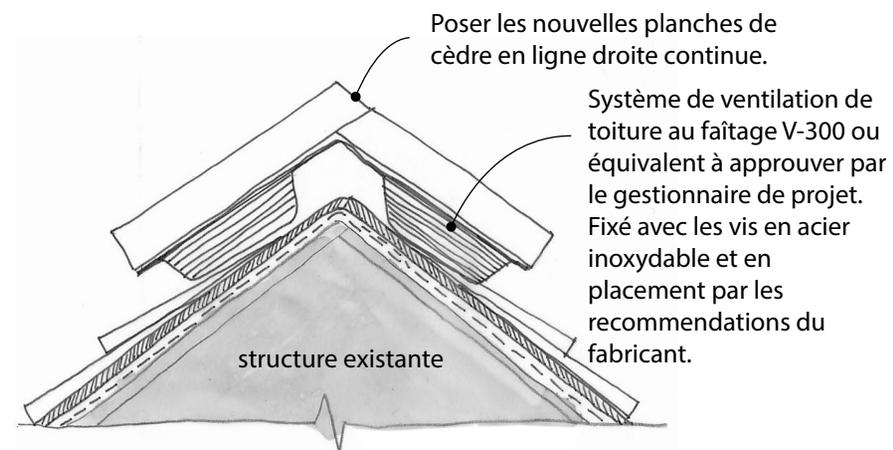

coupe type faite ventilé
pas à l'échelle



Emplacement approximatif de la cheminée de ventilation. Remplacer avec un produit similaire à approuver par le gestionnaire de projet.

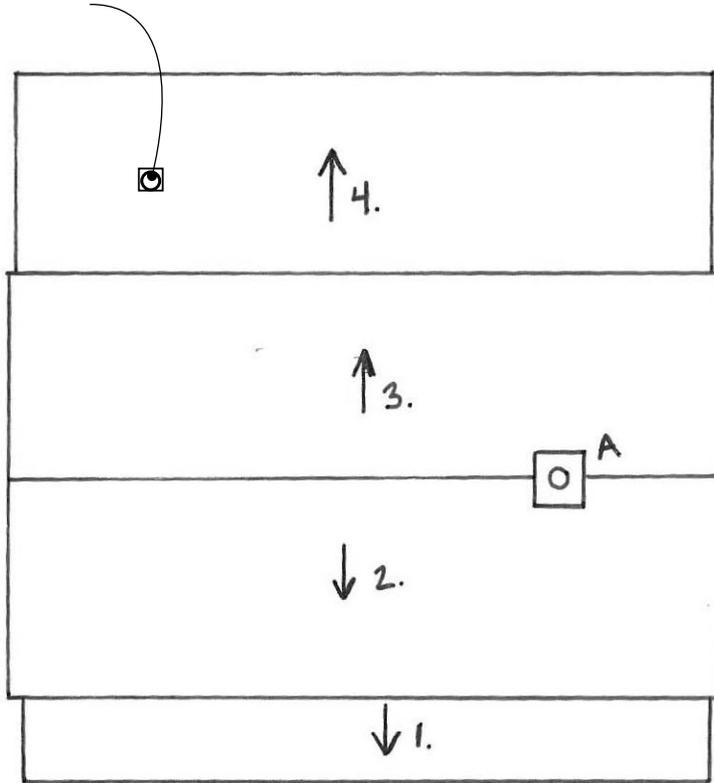

	Description	Qté	Haut. Dim. (m)	Matériaux	Remarques
A	Cheminée	1	1.2 .4 x .4	Briques	

	Revêtement	Superficie		Pente	Remarques
		pi ²	m ²		
1	Bardeaux de cèdre	328.3 pi ²	30.5 m ²	14	
2	Bardeaux de cèdre	918.8 pi ²	85.4 m ²	39	
3	Bardeaux de cèdre	918.8 pi ²	85.4 m ²	39	
4	Bardeaux de cèdre	825.0 pi ²	76.6 m ²	23	

plan de toiture
pas à l'échelle



Parks
Canada

Parcs
Canada



1 COUPE TRANSVERSALE
A211 ÉCH.: 1 : 75

LE CONSORTIUM



400, av Atlantic, bur. 905, Montréal, Qc. H2V 1A5
T 514.274.7171 F 5 4.274.0877 courrie@jbcarchitectes.ca



RÉVISIONS			
No	aa/mm/jj	Description	Par
2	18/01/12	ÉMIS POUR RAPPORT 100%	O. F.
1	17/09/29	ÉMIS POUR COMMENTAIRES	O. F.

Projet :	FORILLON - MAGASIN HYMAN (HY-MG)
Titre du dessin :	COUPE TRANSVERSALE

No de projet P. C. :	1413 - 8	Numéro de projet JBCA:	2017-150
Approuvé par :	Olivier Forest	Nom du fichier .RVT	2017-150_MAGASIN HYMAN.rvt
Dessiné par :	Vincent Tourangeau	Date :	12/01/2018
		Feuille :	A232



Parks
Canada

Parcs
Canada

Magasin Hyman: Croquis explicatifs-
Remplacement de la toiture
Appel d'offres- juin 2020
p.5 sur 5