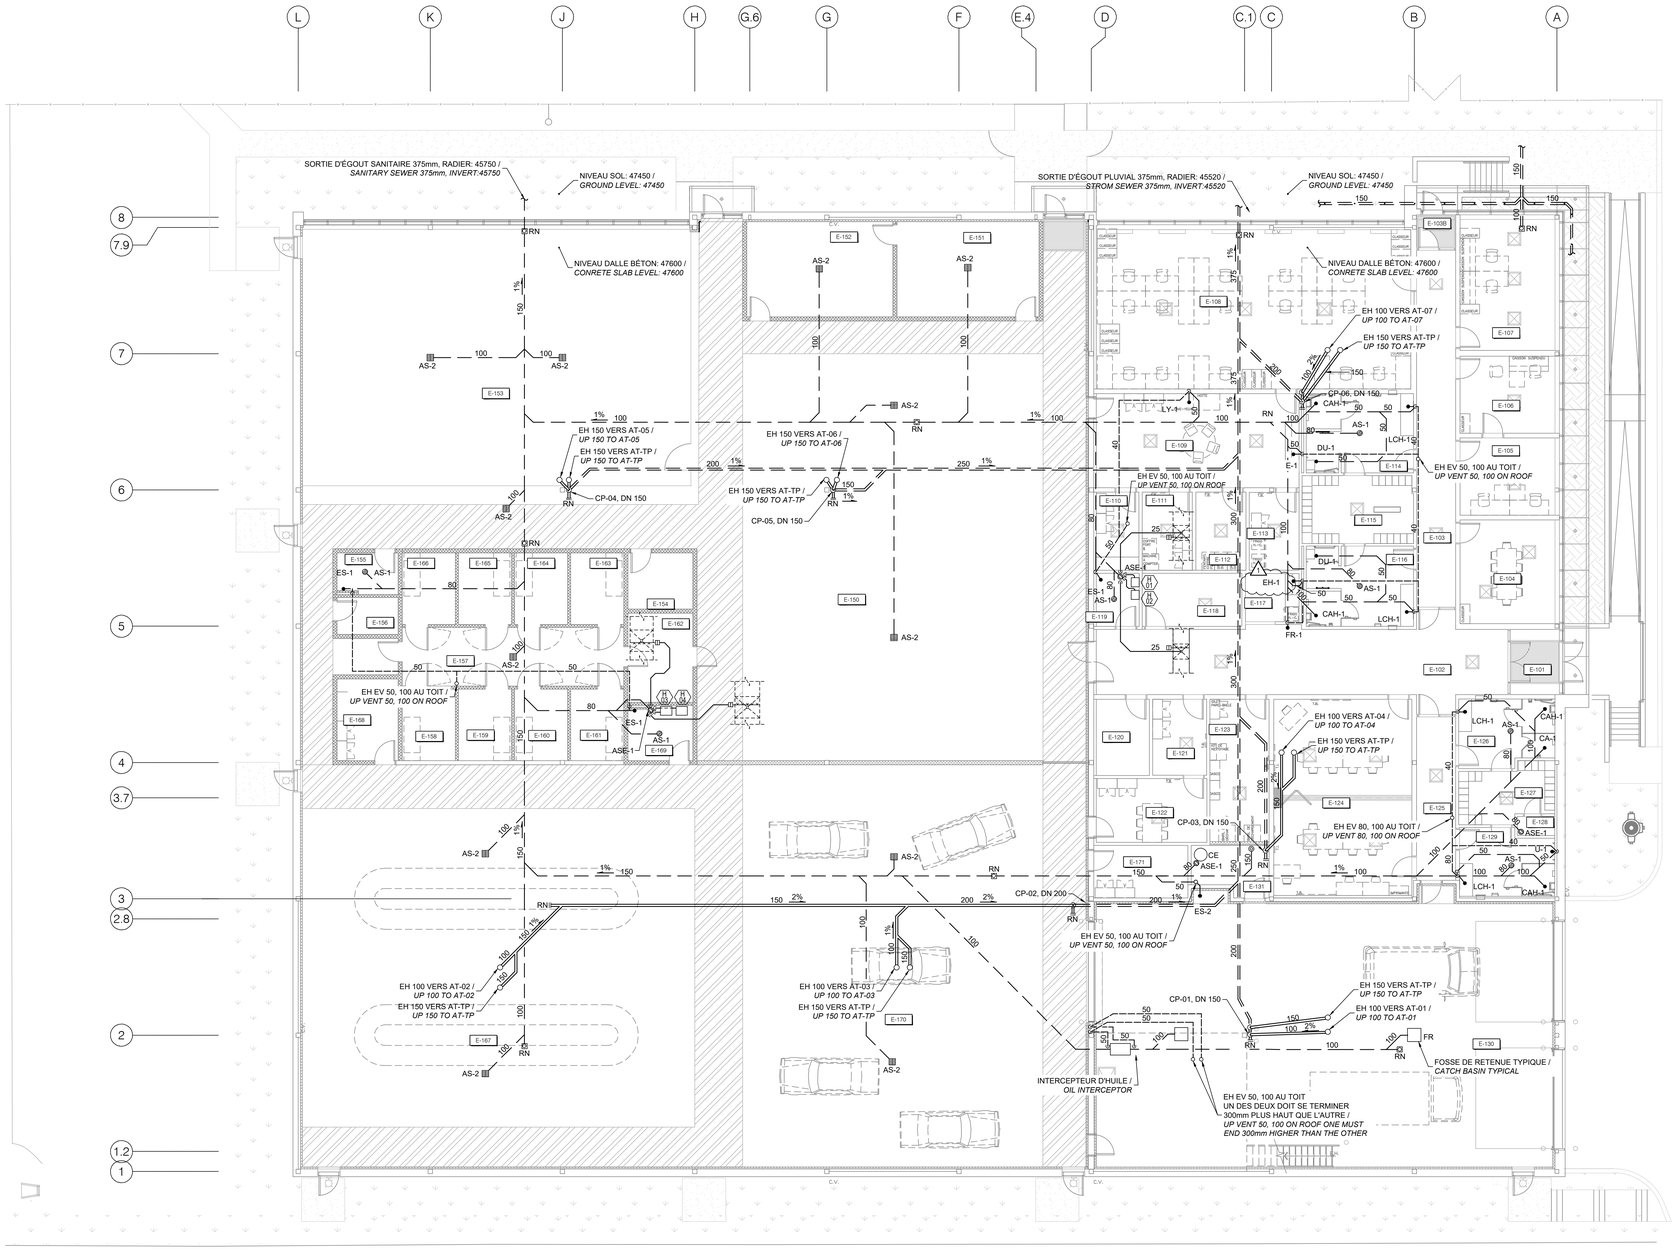

PLAN DU REZ-DE-CHAUSSÉE

GROUND FLOOR PLAN

0 5m

1:100

AutoCAD 2016/07/14

Travaux publics et Services gouvernementaux Canada
Direction générale des biens immobiliers
Région du Québec

Public Works and Government Services Canada
Real Property branch
Quebec region

Canada

CE DOCUMENT NE DOIT PAS ÊTRE UTILISÉ À DES FINS DE CONSTRUCTION

ARCHITECTE *ARCHITECT*

_BBBL

BIRTZ BASTIEN BEAUDOIN LAFOREST

GROUPE POLYVALENCE 2021
7250, RUE ALEXANDRA, BUREAU 201
MONTRÉAL, QUÉBEC, CANADA H2R 2Y9
T 514 273.4272

10500, RUE LAFONTE, BUREAU 600A
BROSSARD, QUÉBEC, CANADA J4Z 0G2
T 450 419.3585

INGÉNIEURS *ENGINEERS*

Stantec Experts-conseils
Stantec
171, boul. Bolland Nouveau, bureau 400
Longueuil (Québec) J4G 1L8
Téléphone : 450-442-7811
Télécopieur : 450-442-7496

PLAN CLÉ SITE
SITE KEY PLAN

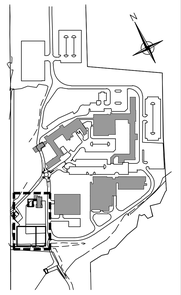

1	ADDENDA 2	20-08-17
0	POUR APPEL D'OFFRES / FOR TENDERS	20-06-30
révisions *revisions*		date

A no. du détail *detail no.*
B no.de la feuille-où détail exigé *sheet no. – where detail required*
C no. de la feuille-où détaillé *sheet no. – where detailed*

Projet *Project*

CBSA ASFC

475, Chemin grande-Ligne
Rigaud (Québec) J0P 1P0

COLLÈGE DE L'ASFC
Agrandissement du chenil et construction d'un nouveau hangar de formation
CBSA COLLEGE
Kennel extension and construction of a new training hangar

Dessin *Drawing*

MÉCANIQUE
MECHANICAL

PLOMBERIE - DRAINAGE
HANGAR - REZ-DE-CHAUSSÉE

PLUMBING - DRAINAGE
HANGAR - GROUND FLOOR

Conçu par *Designed by*	
Vincent Lacroix	2019-09-30 Date
Dessiné par *Drawn by*	
Roxanne Trépanier	2019-09-30 Date
Approuvé par *Approved by*	
Michel Hallis Springuel, ing	2019-09-30 Date
Soumission *Tender*	Gestionnaire de projet TPSGC *PWGSC Project Manager*
	Julie Ann Smith
No de projet *Project number* TPSGC	No de projet *Project number* PWGSC *Client*
R_100341_001	157102560 *Client*
Nom du fichier *File name*	No de classement *File no*
R_100341_001_M08_PB_PLN.dwg	
No de plan ou dessin *File name*	No feuille *Sheet no*
R_100341_001_M08_PB_PLN	M08 / 15