





2020-09-04

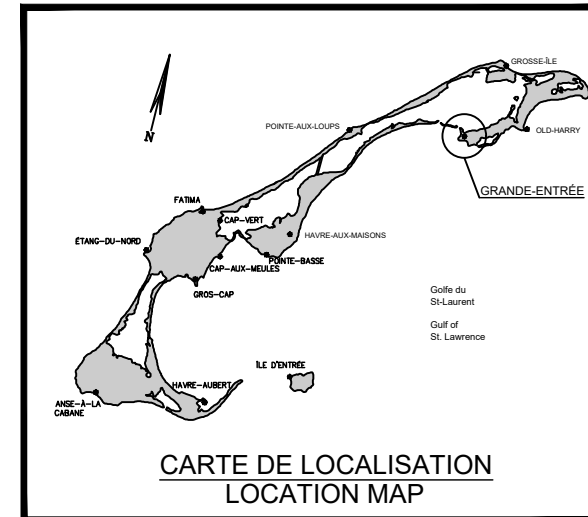


CARTE DE LOCALISATION / LOCATION MAP

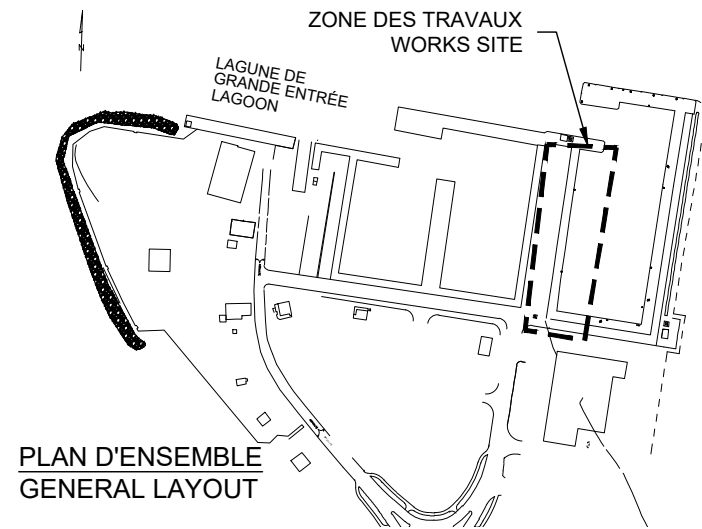


PLAN D'ENSEMBLE / GENERAL LAYOUT



NOTES :
 SUPERFICIE / AREA : 1 950 m²
 ÉPAISSEUR / THICKNESS : 200 mm
 TRAIT DE SCIE / SAW CUTS : @ 4 500mm MAX

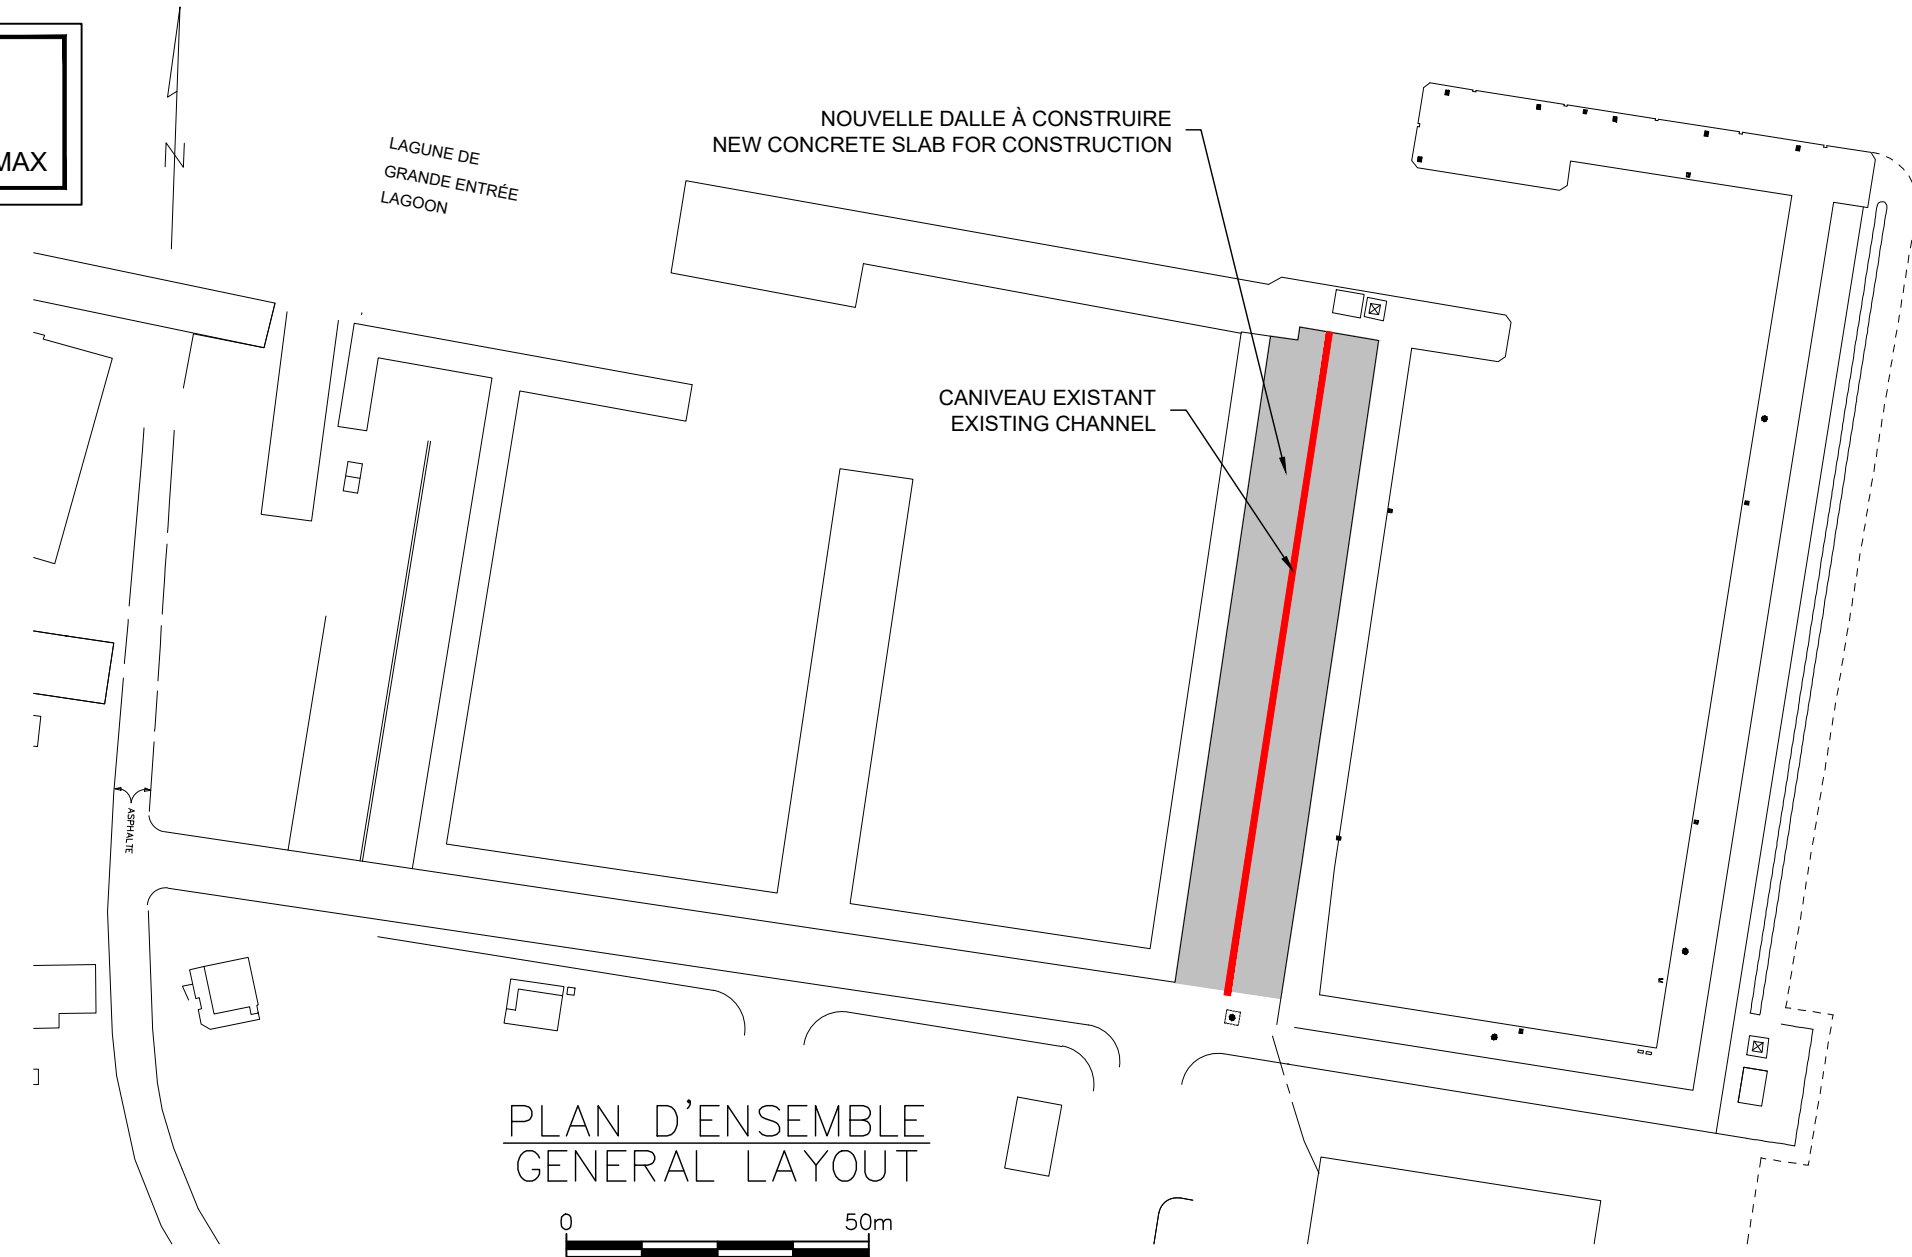

PLAN D'ENSEMBLE / GENERAL LAYOUT

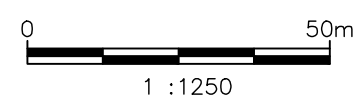

Rév.	Description	Par/By	Date
A	MISE EN PLAN	L.M.	2020.09

Toute modification doit être rapportée à / All modification must be reported to:



Dossier / File:

GRANDE-ENTRÉE
 ILES-DE-LA-MADELEINE/ MAGDALEN ISLANDS

Dessin / Drawing:

DALLE DE BÉTON FIBRÉ
FIBER CONCRETE SLAB

Conçu par / Designed by: Y. GINGRAS ING. 2020.09.03

Dessiné par / Drawn by: L. MALLET 2020.09.03

Vérifié par / Verified by:

Approuvé par / Approved by: Yves Gingras, Ing. 2020-09-04

No. dossier / File no.: G3589-3 Echelle / Scale: 1:2000

No. dessin / Drawing no.: PPB20-3589-M01-01 Feuille / Sheet: 01