




National  
Défense  
nationale

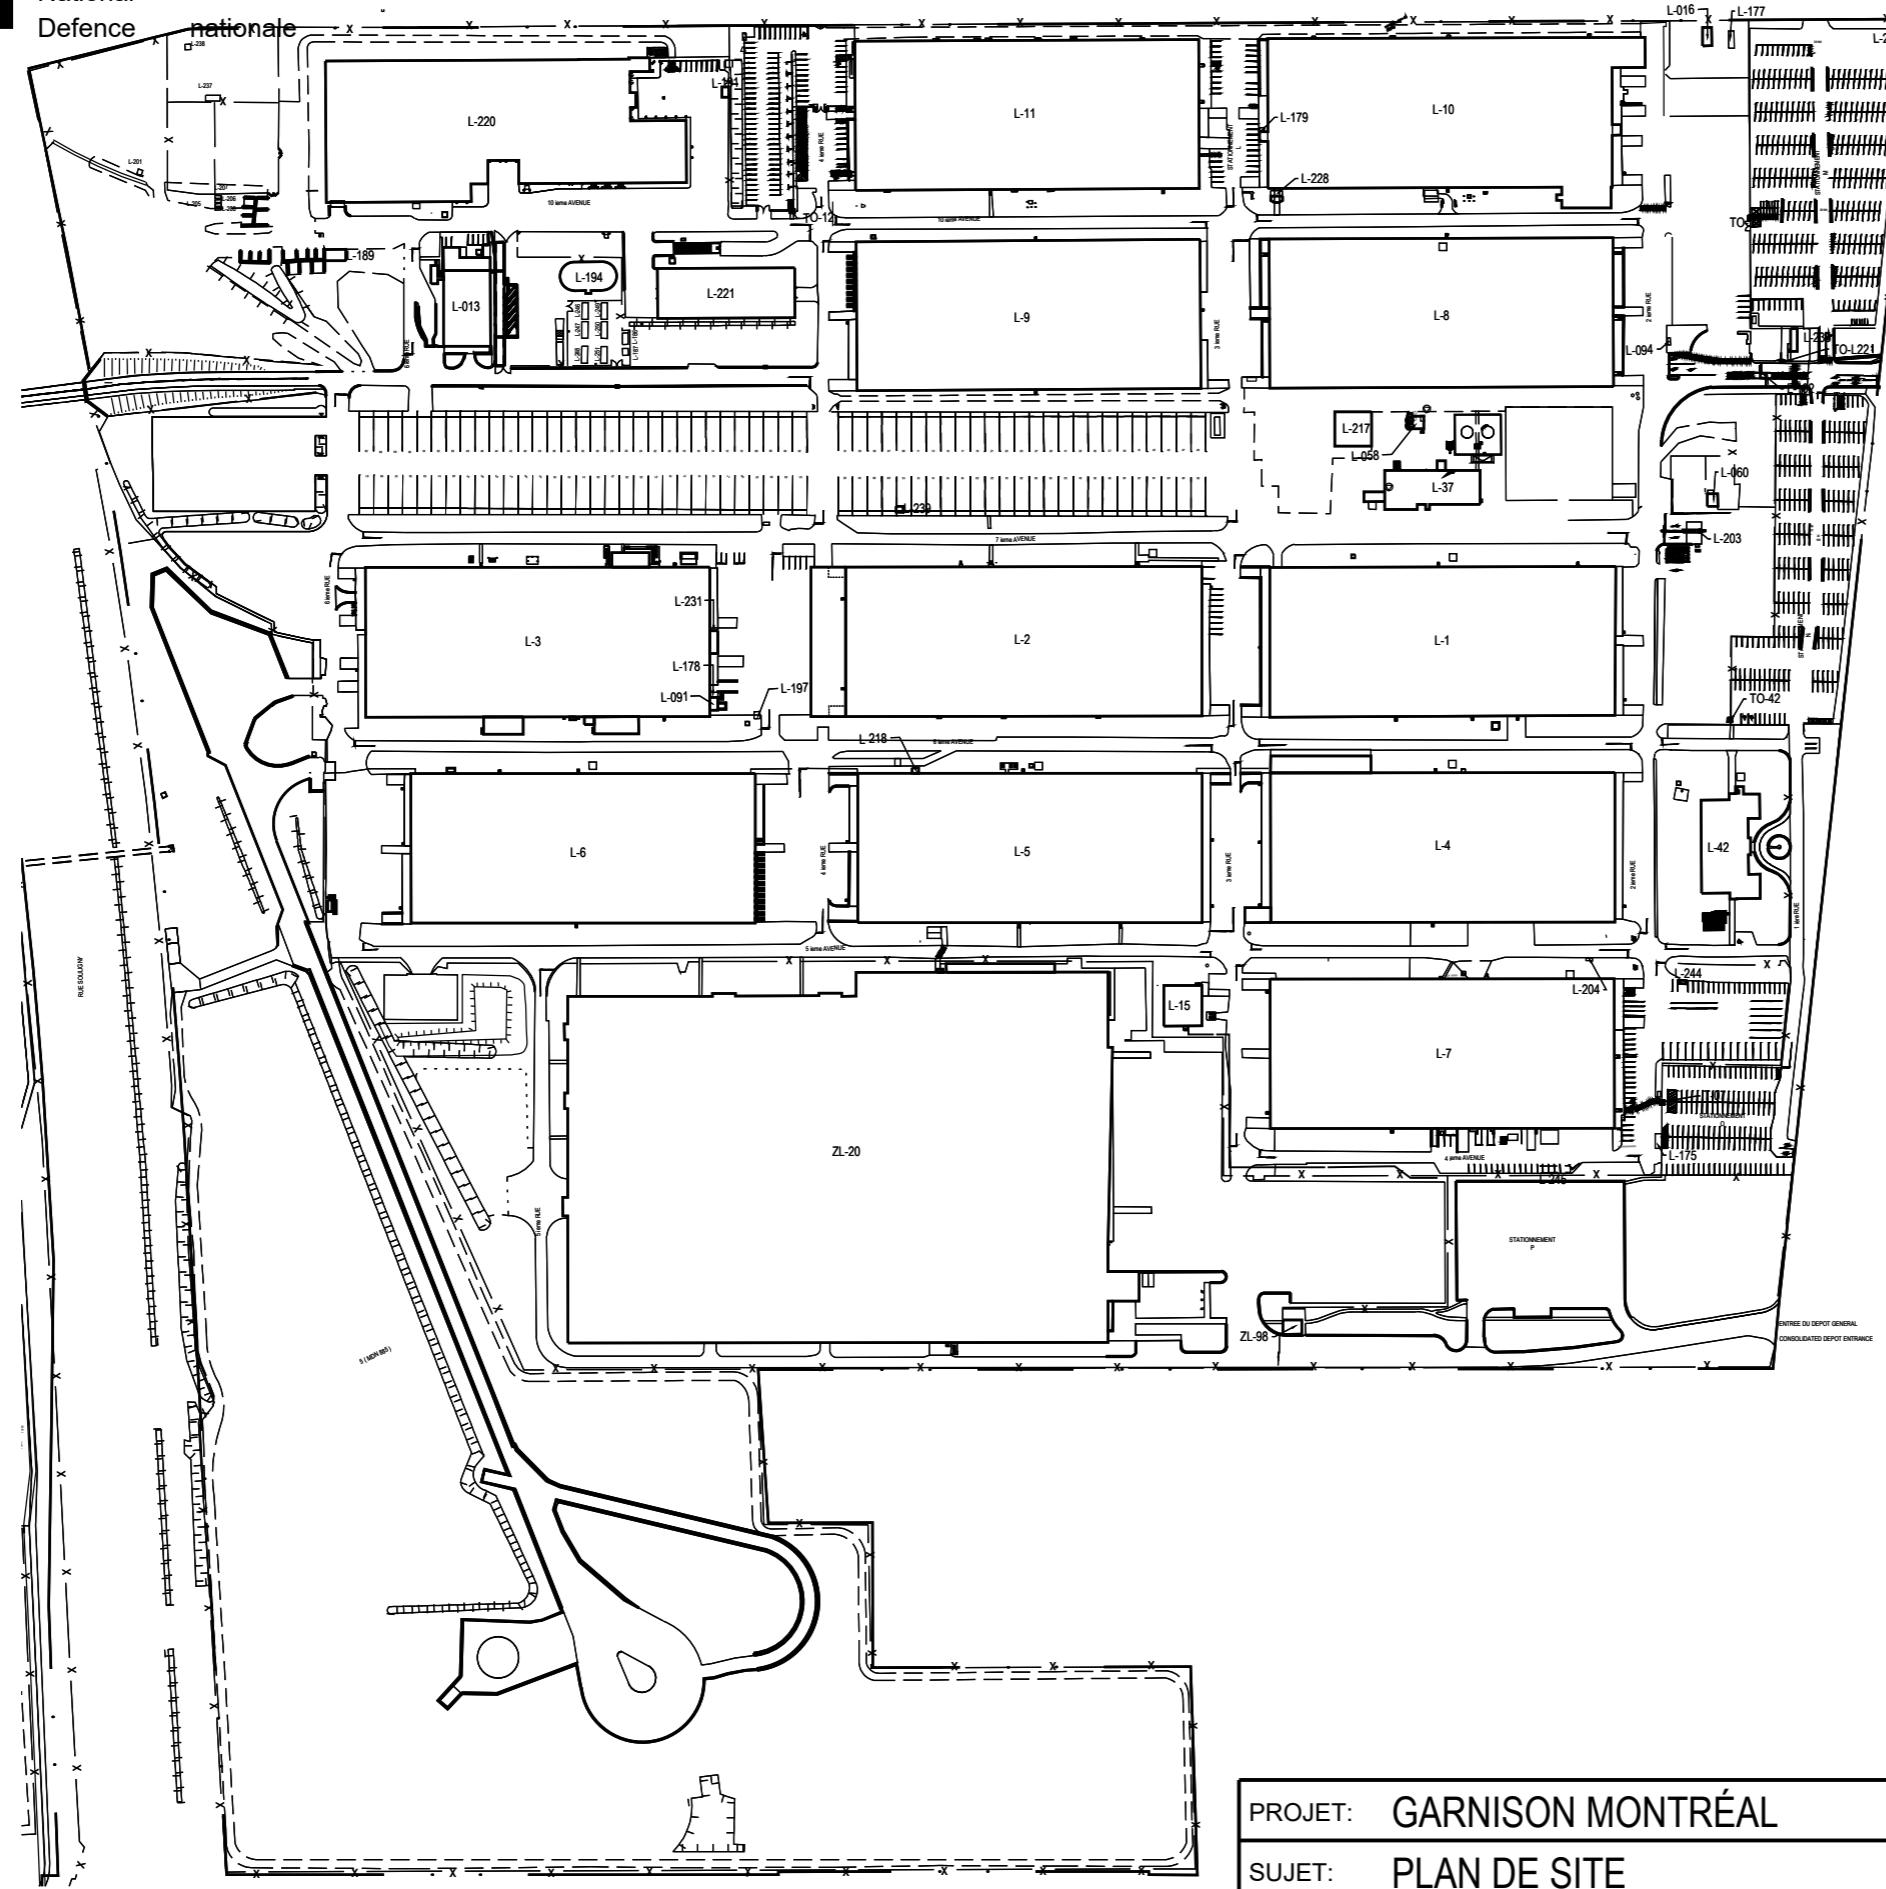

DATE: 2020/10/30

PROJET: GARNISON MONTRÉAL

ÉCHELLE: AUCUNE

SUJET: PLAN DE SITE

NUMÉRO DU DESSIN: L-L135-842A-101 (SUD)