

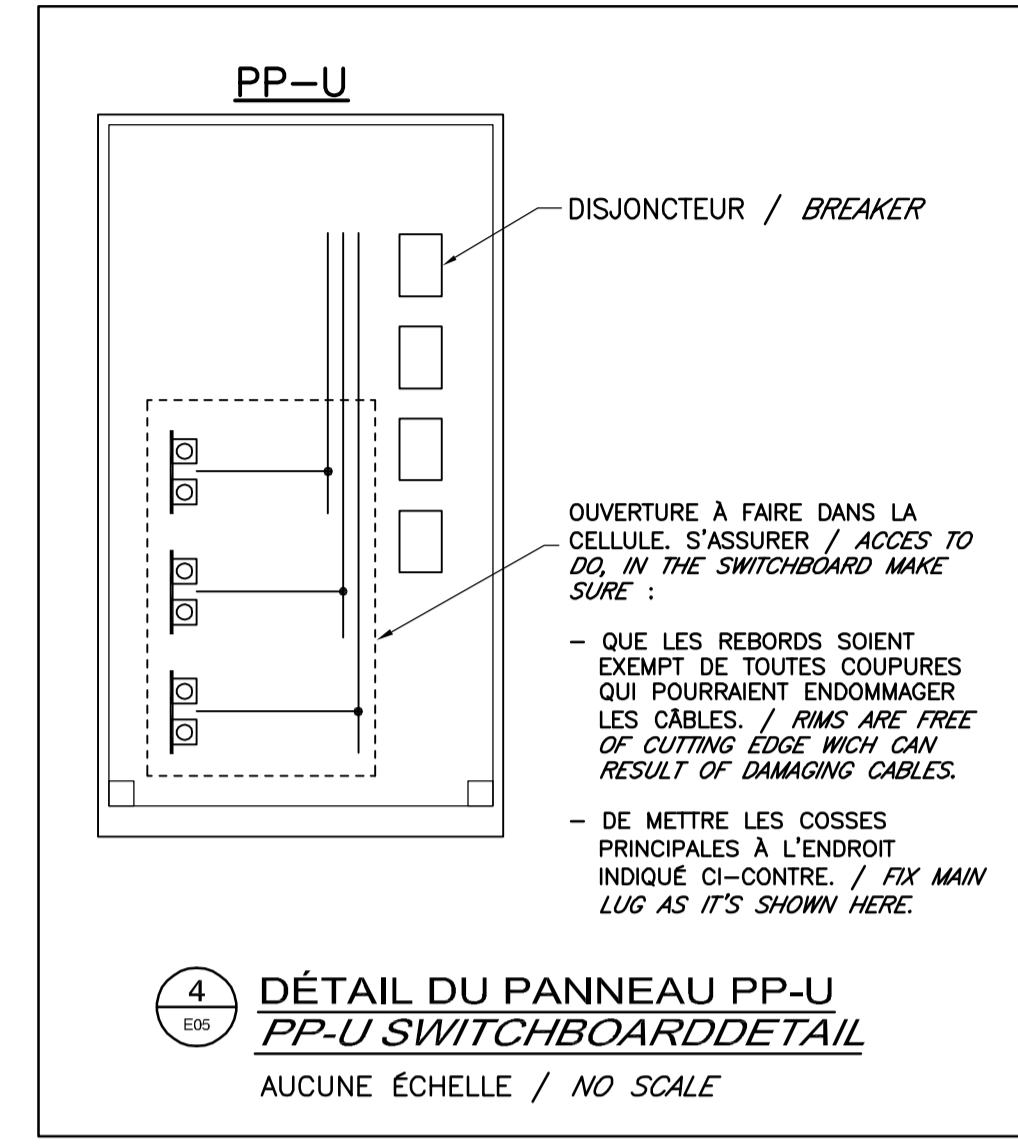


NOTES GÉNÉRALES / GENERAL NOTES

L'ENTREPRENEUR DOIT FAIRE ROTOPHASE POUR CONFIRMER LE SENS DES PHASES / THE CONTRACTOR MUST DO ROTOPHASE TO CONFIRM THE DIRECTION OF THE PHASES.

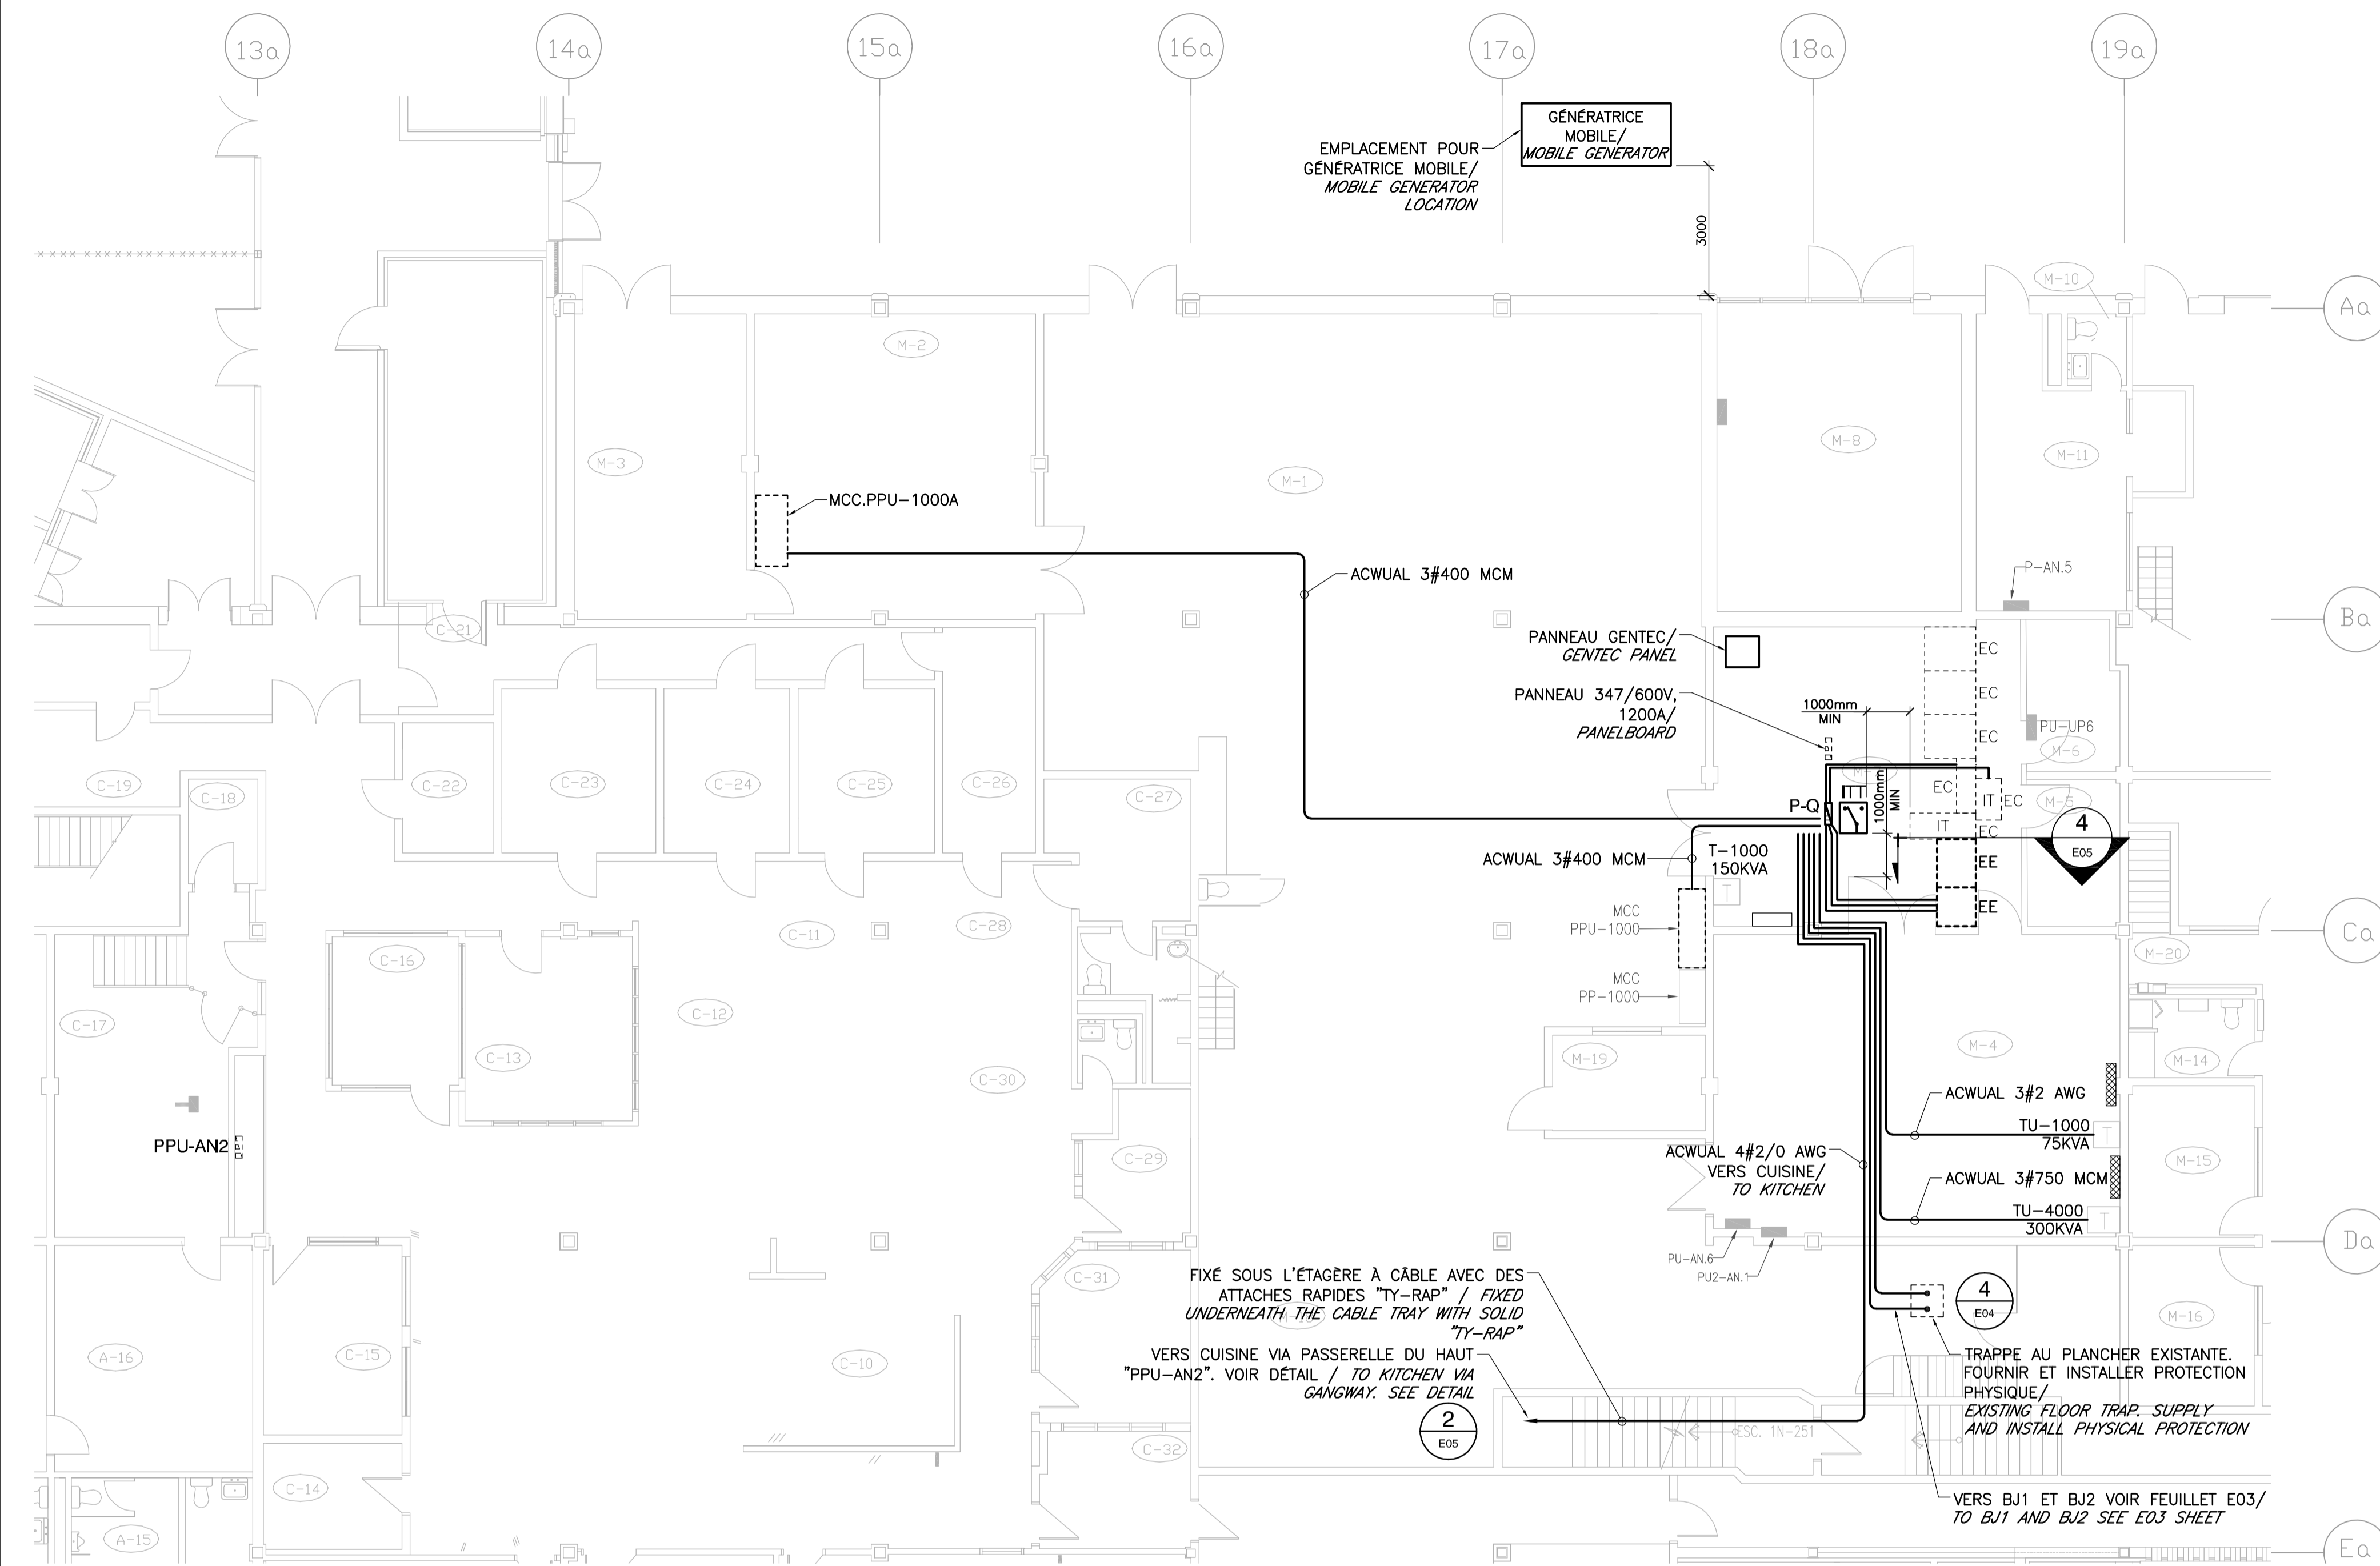


1 AMÉNAGEMENTS TEMPORAIRE / TEMPORARY DEVELOPMENTS
1: 100

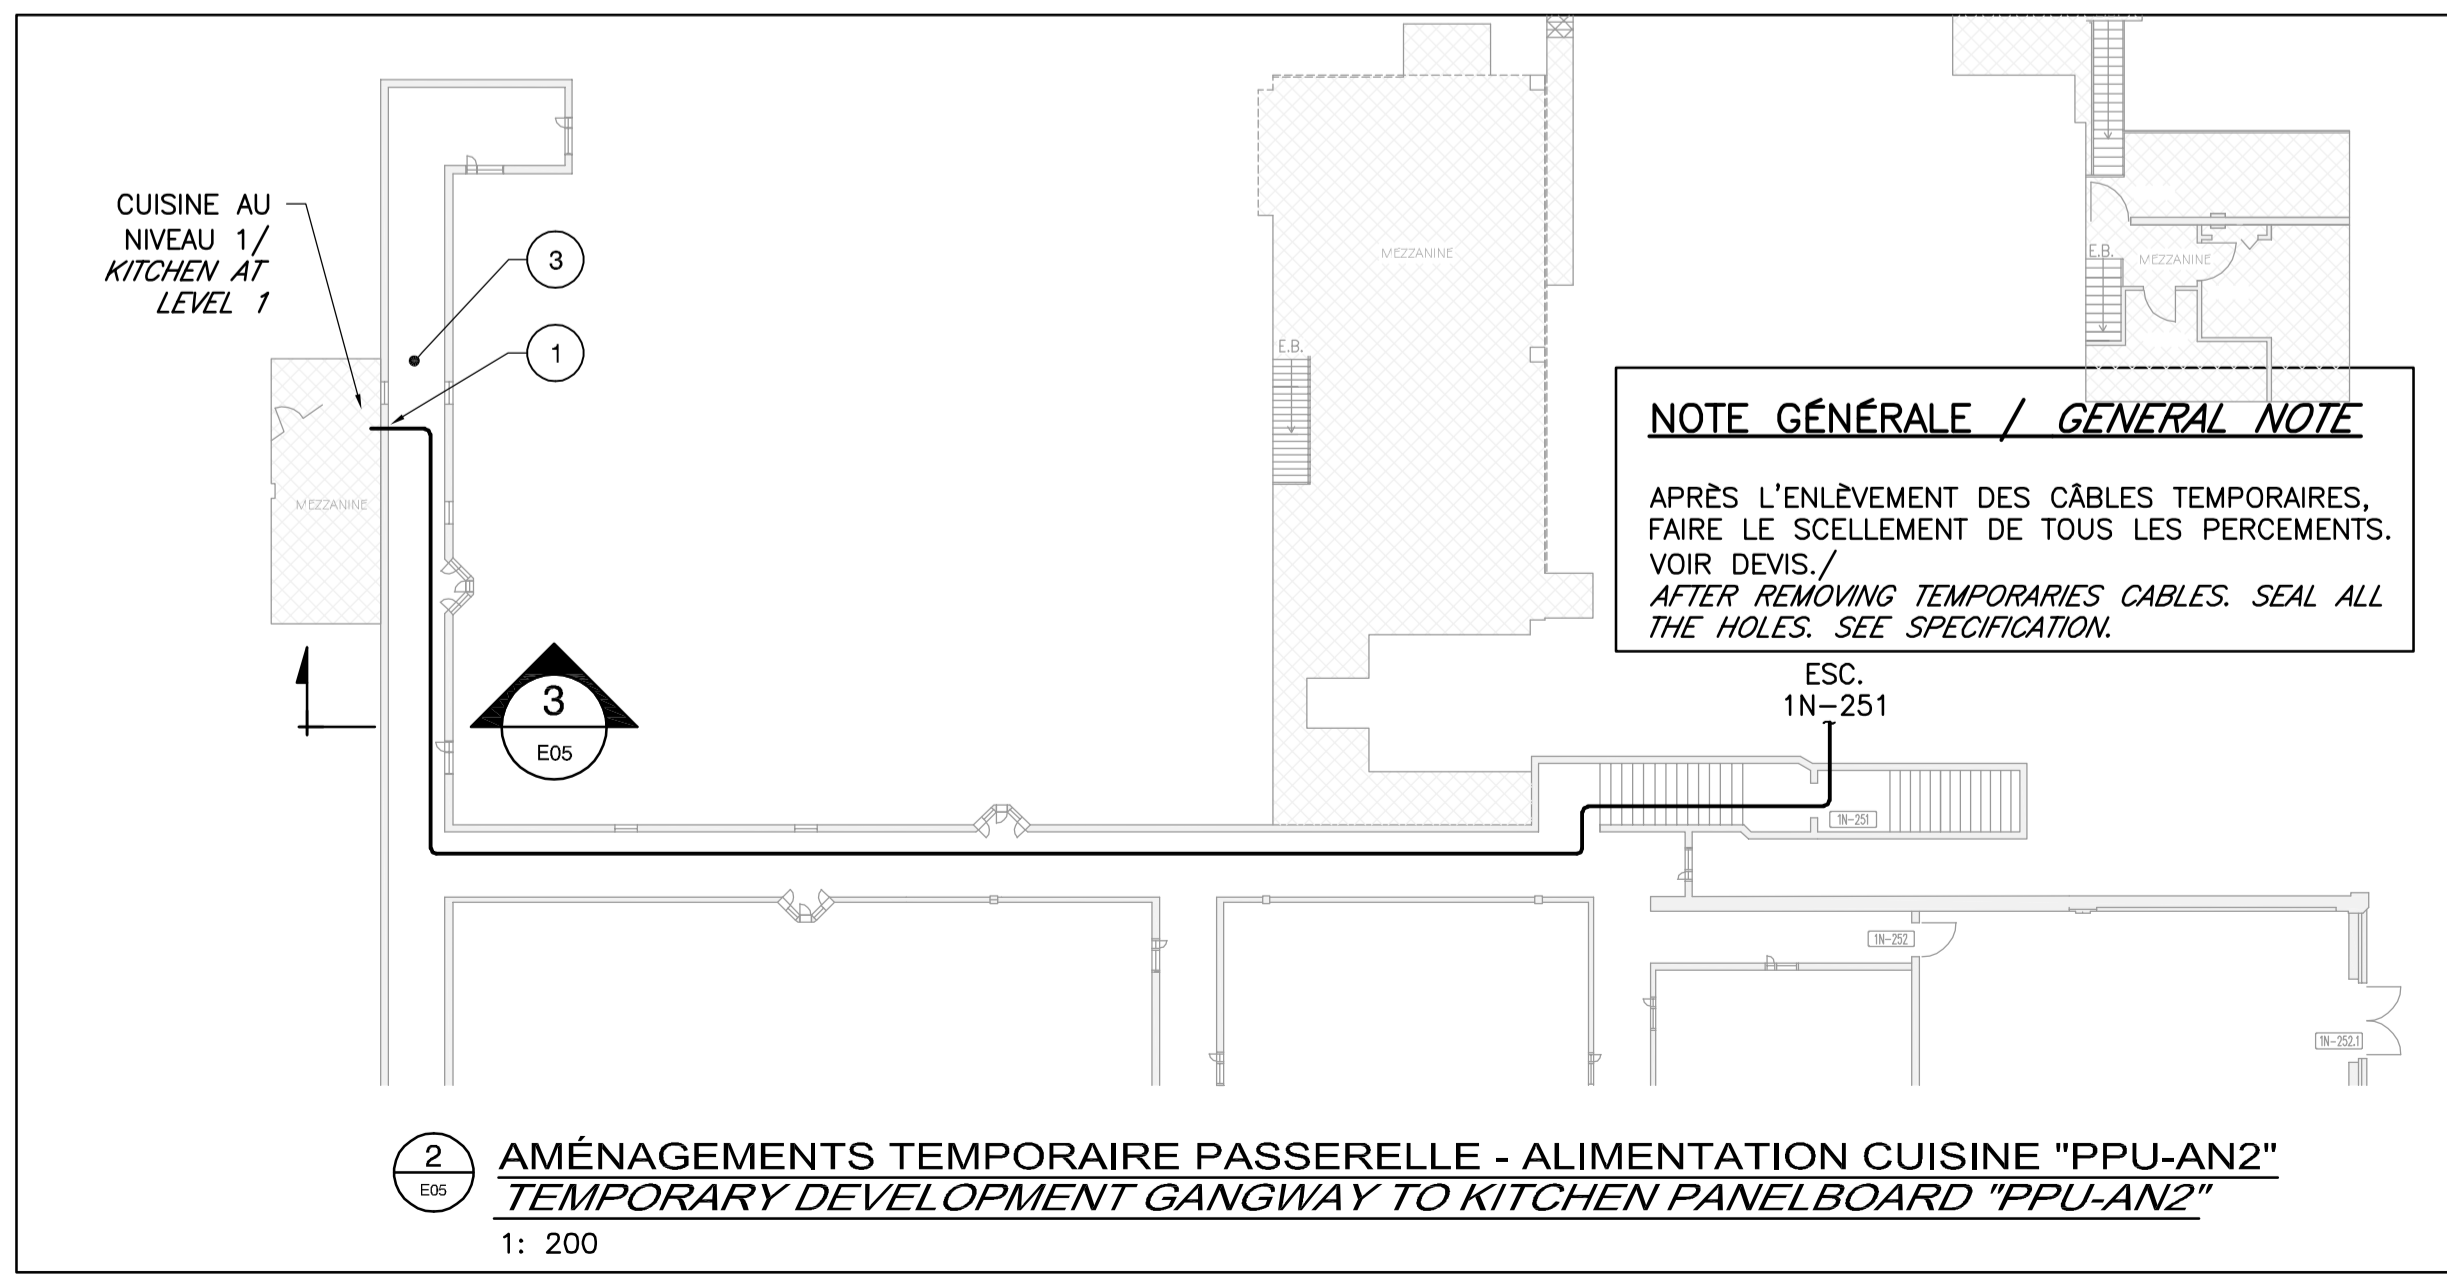

2 AMÉNAGEMENTS TEMPORAIRE PASSERELLE - ALIMENTATION CUISINE "PPU-AN2" / TEMPORARY DEVELOPMENT GANGWAY TO KITCHEN PANELBOARD "PPU-AN2"
1: 200

- NOTES DESCRIPTIVES / DESCRIPTIVE NOTE**
- TRAPPE 2HRS AU FEU À METTRE APRÈS TRAVAUX. FOURNIE ET INSTALLÉE PAR ENTREPRENEUR. / 2 HRS FIRE RATED TRAP TO FIX AFTER WORKS.
 - OUVERTURE À FAIRE DANS LE PLANCHER. VOIR DEVIS POUR SCÉLÈMMENT. / HOLE TO DO ON THE FLOOR. SEE SEALING SPECIFICATIONS.
 - OUVERTURE À FAIRE POUR PASSAGE DU CÂBLE TECK. VOIR DEVIS POUR SCÉLÈMMENT. / HOLE TO DO FOR TECK CABLE WAY. SEE SEALING SPECIFICATIONS.
 - CÂBLE TECK ACWUAL 3#2/0 AWG, SUSPENDU AU PLAFOND DE LA PASSERELLE. / TECK CABLE ACWUAL 3#2/0 AWG. HANG ON THE CEILING OF THE GANGWAY.

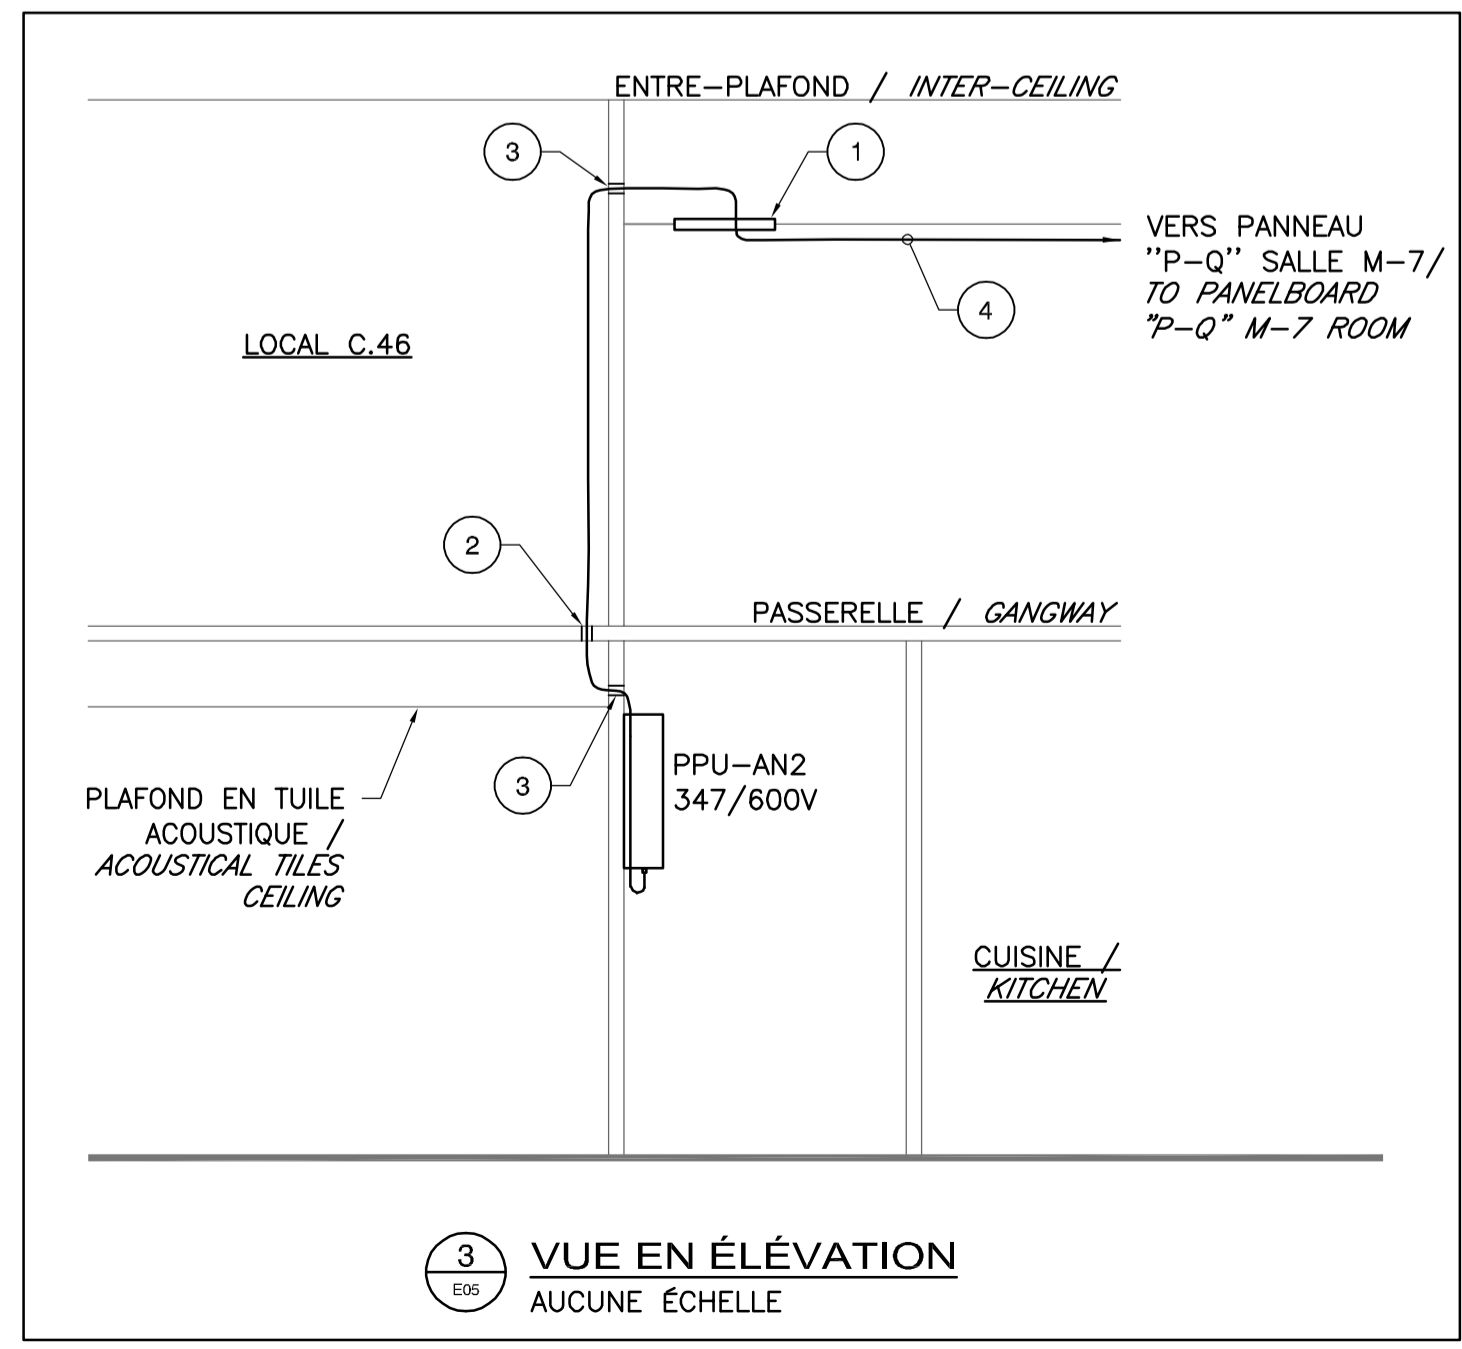

3 VUE EN ÉLEVATION / AUCUNE ÉCHELLE

1	ÉMIS POUR SOUMISSION RÉVISÉE	20-10-14
0	ÉMIS POUR SOUMISSION RÉVISÉE	19-04-08
Révisions / Revisions	Objet / Object	Date / Date

A	A no du détail / detail no	A
B	B sur no de dessin / location drawing no	C
C	C no de dessin / drawing no	

Titre du projet / Project title
SERVICE CORRECTIONNEL CANADA
2025, Boul. Jean-De-Brébeuf
Drummondville, QC, J2B 7Z6
ENTRETIEN DU RÉSEAU D'URGENCE
ÉTABLISSEMENT DRUMMONDVILLE
EMERGENCY POWER SYSTEM
MAINTENANCE
DRUMMONDVILLE INSTITUTION

Titre du dessin / Drawing title
ÉLECTRICITÉ
ÉLECTRICITY
AMÉNAGEMENT TEMPORAIRE
TEMPORARY LAYOUT

Conçu par: / Designed by:
S. D'AMOURS, tech. / 2020-10-14

Dessiné par: / Drawn by:
J. RUIZ / 2020-10-14

Approuvé par: / Approved by:
J. PELLERIN, ing. / 2020-10-14

No de projet / Project number
345-3608

No du dessin / Drawing no / Date / Date
345-3608-E05-DS-PLN / 2019-04-05

Echelle / Scale / No de feuille / Sheet no
INDIQUÉE / INDICATED / E05