

RETURN BIDS TO:
RETOURNER LES SOUMISSIONS À:
Bid Receiving - PWGSC / Réception des soumissions -
TPSGC
11 Laurier St. / 11, rue Laurier
Place du Portage, Phase III
Core 0A1 / Noyau 0A1
Gatineau, Québec K1A 0S5
Bid Fax: (819) 997-9776

SOLICITATION AMENDMENT
MODIFICATION DE L'INVITATION

The referenced document is hereby revised; unless otherwise indicated, all other terms and conditions of the Solicitation remain the same.

Ce document est par la présente révisé; sauf indication contraire, les modalités de l'invitation demeurent les mêmes.

Comments - Commentaires

Vendor/Firm Name and Address
Raison sociale et adresse du
fournisseur/de l'entrepreneur

Issuing Office - Bureau de distribution
Electrical & Electronics Products Division
11 Laurier St./11, rue Laurier
6B1, Place du Portage, Phase III
Gatineau, Québec K1A 0S5

Title - Sujet 60 INCH PAPER CUTTER	
Solicitation No. - N° de l'invitation W1786-110156/A	Amendment No. - N° modif. 002
Client Reference No. - N° de référence du client W1786-110156	Date 2012-07-31
GETS Reference No. - N° de référence de SEAG PW-\$\$HN-458-60780	
File No. - N° de dossier hn458.W1786-110156	CCC No./N° CCC - FMS No./N° VME
Solicitation Closes - L'invitation prend fin at - à 02:00 PM on - le 2012-08-13	
Time Zone Fuseau horaire Eastern Daylight Saving Time EDT	
F.O.B. - F.A.B. Plant-Usine: <input type="checkbox"/> Destination: <input checked="" type="checkbox"/> Other-Autre: <input type="checkbox"/>	
Address Enquiries to: - Adresser toutes questions à: Lee, Carlos	Buyer Id - Id de l'acheteur hn458
Telephone No. - N° de téléphone (819) 956-3490 ()	FAX No. - N° de FAX (819) 953-4944
Destination - of Goods, Services, and Construction: Destination - des biens, services et construction:	

Instructions: See Herein

Instructions: Voir aux présentes

Delivery Required - Livraison exigée	Delivery Offered - Livraison proposée
Vendor/Firm Name and Address Raison sociale et adresse du fournisseur/de l'entrepreneur	
Telephone No. - N° de téléphone Facsimile No. - N° de télécopieur	
Name and title of person authorized to sign on behalf of Vendor/Firm (type or print) Nom et titre de la personne autorisée à signer au nom du fournisseur/ de l'entrepreneur (taper ou écrire en caractères d'imprimerie)	
Signature	Date

Solicitation No. - N° de l'invitation

W1786-110156/A

Amd. No. - N° de la modif.

002

Buyer ID - Id de l'acheteur

hn458

Client Ref. No. - N° de réf. du client

W1786-110156


File No. - N° du dossier

hn458W1786-110156

CCC No./N° CCC - FMS No/ N° VME


Amendment 002 is raised to include a drawing schematic and basement floor plans

All terms and conditions remain unchanged.

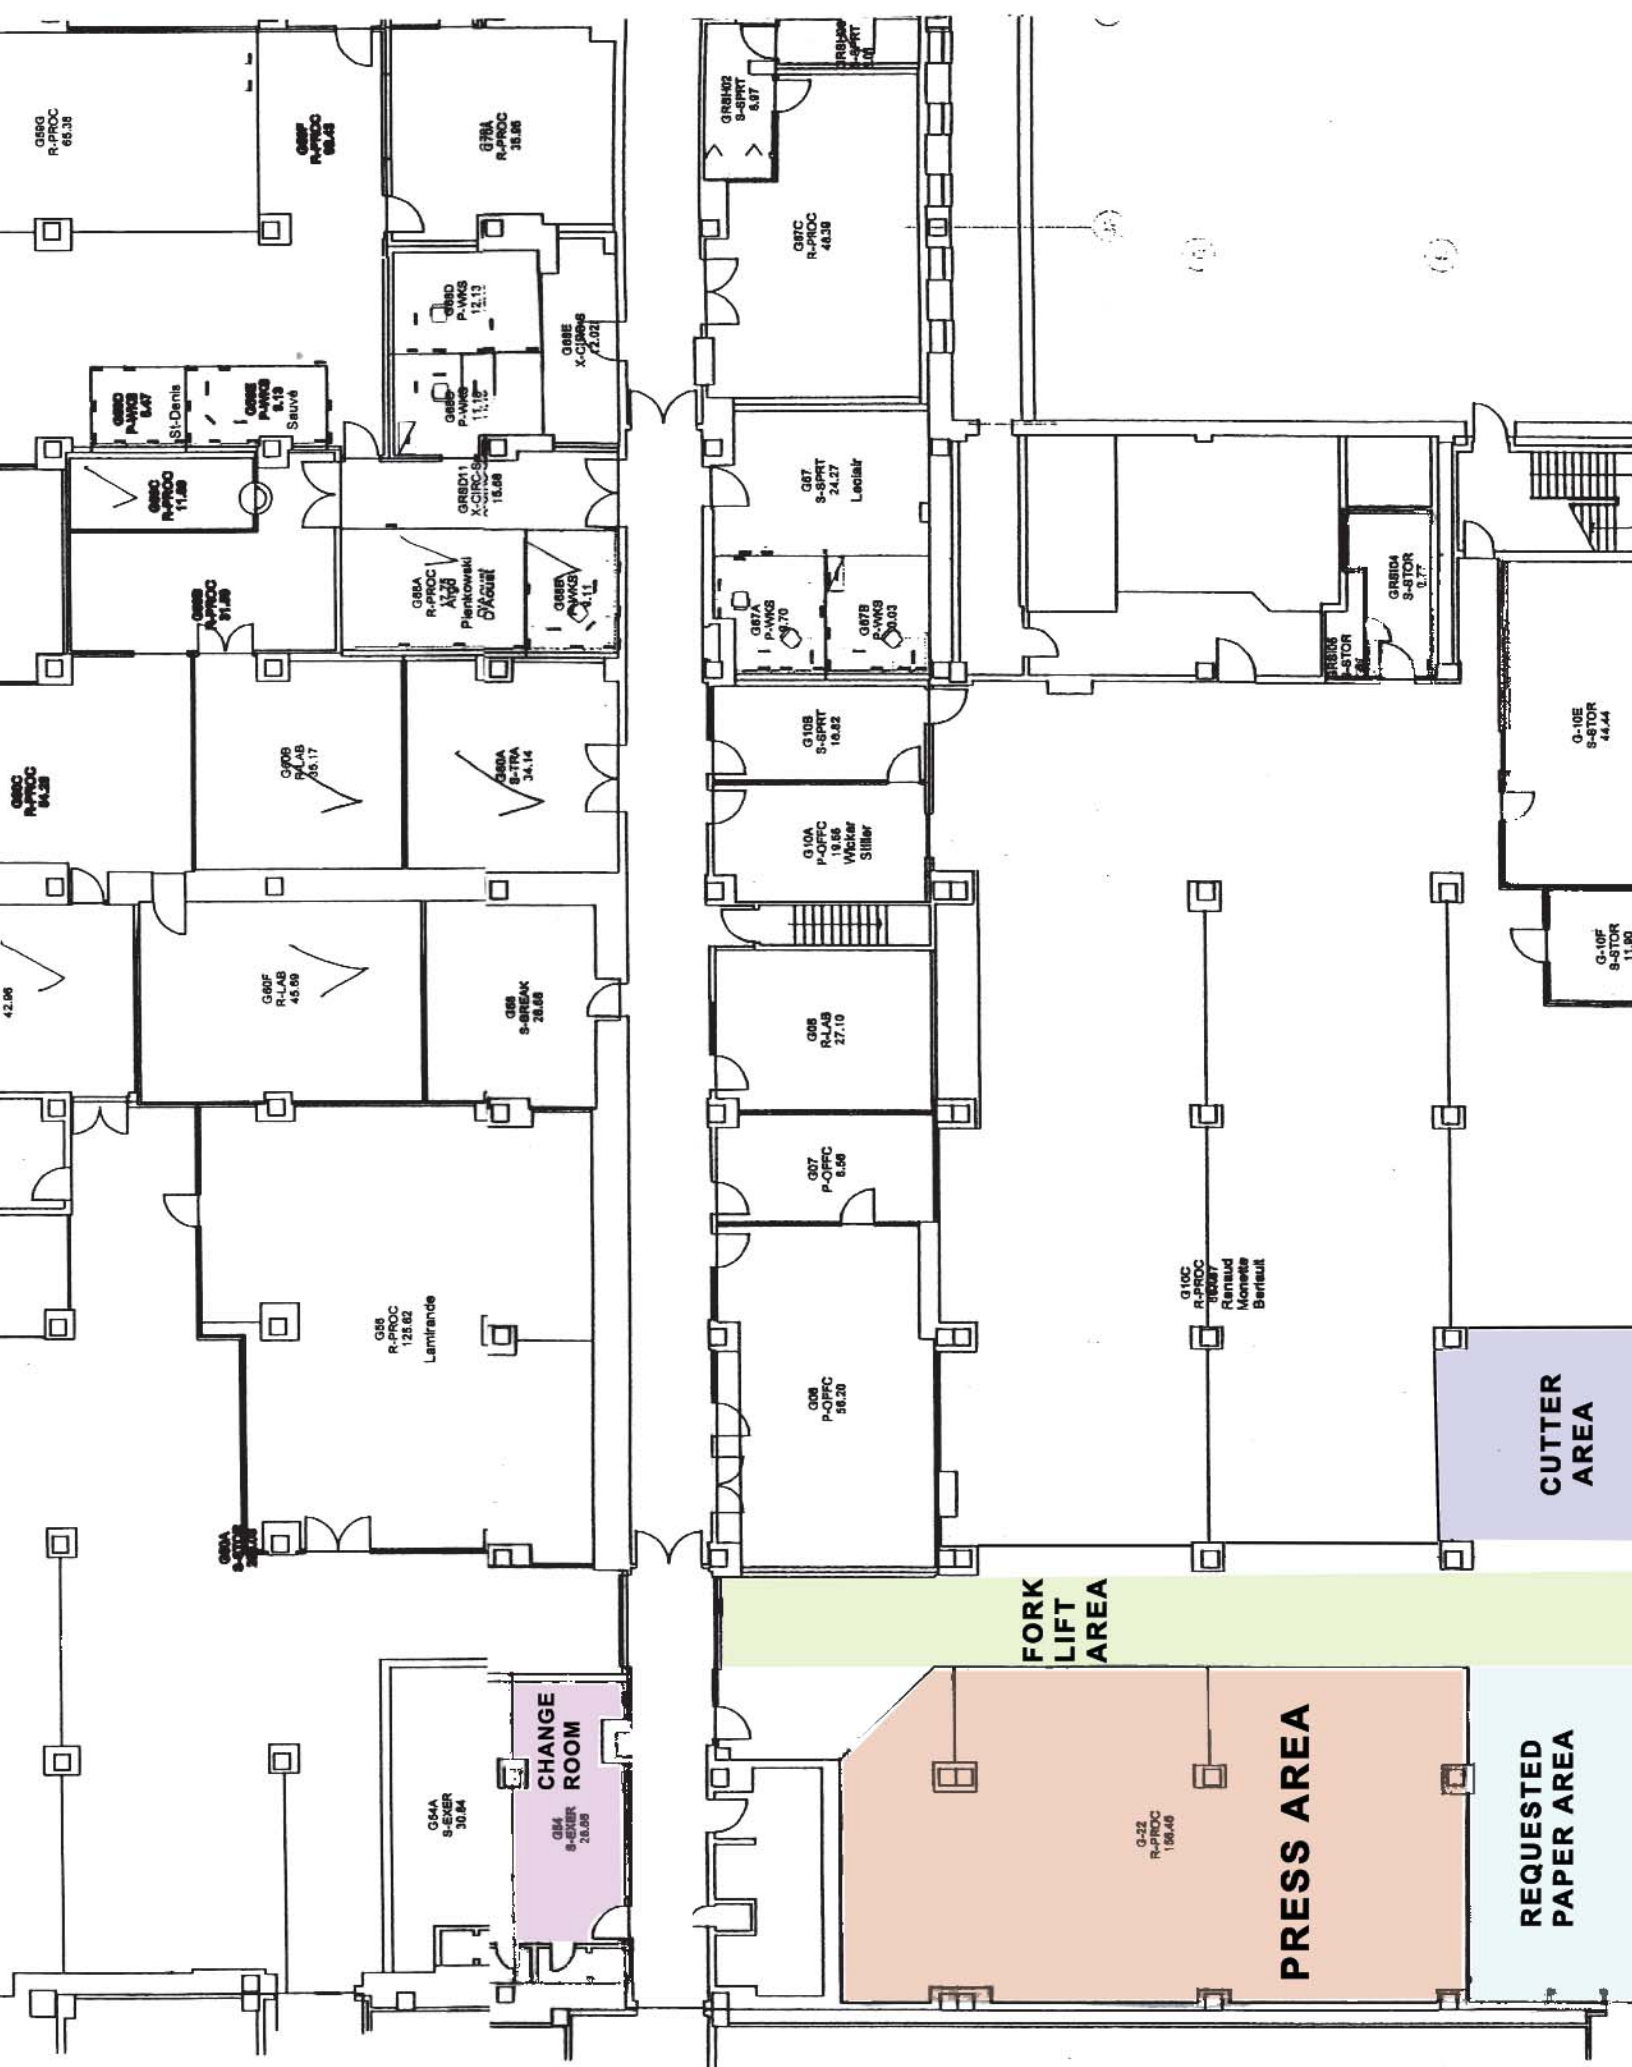

140" - 1 48" - 100" - 1 48" - 700" +
 LOADING DOCK DOOR
 LOADING DOCK DOOR
 DOOR DOOR

ALL DOORS HEIGHT 9'

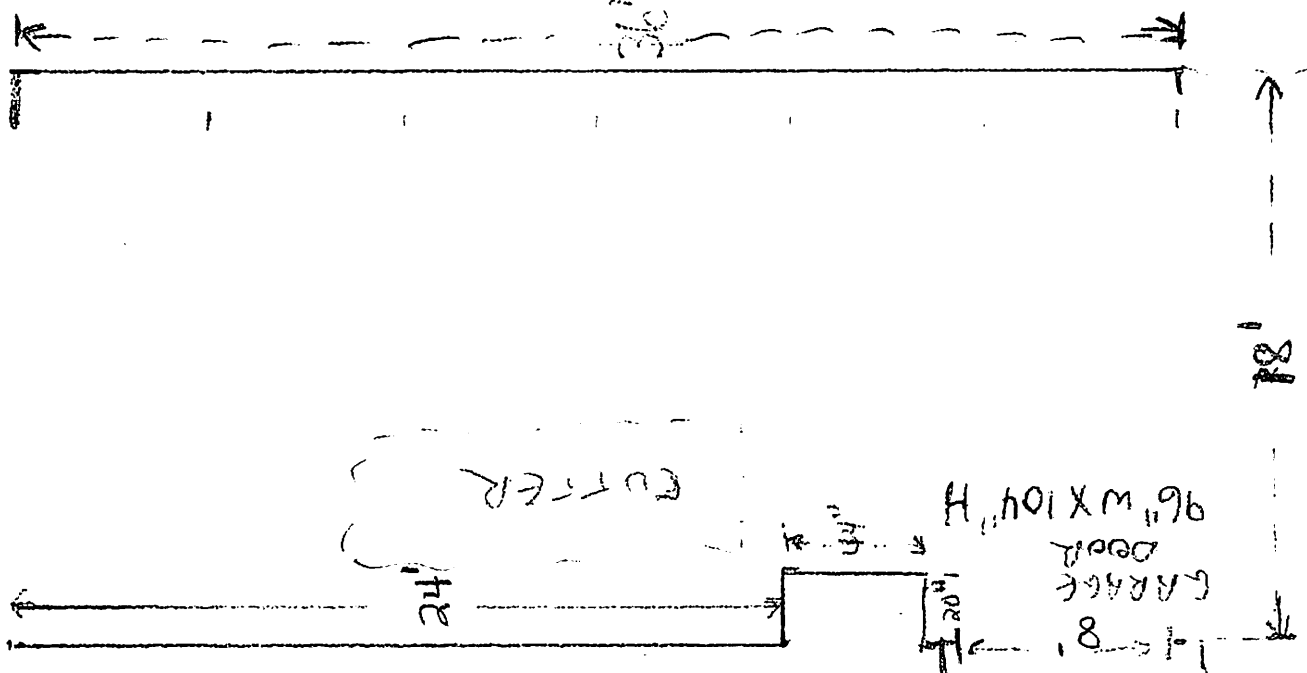

APPROX SCALE 1" = 6'

FREIGHT ELEVATOR

ENTRY