
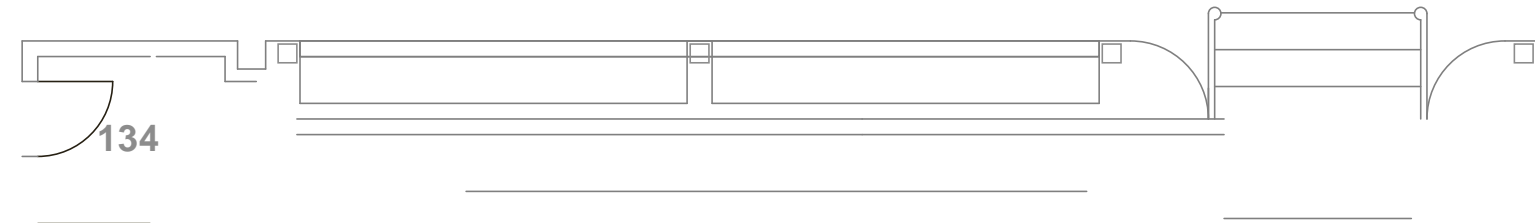
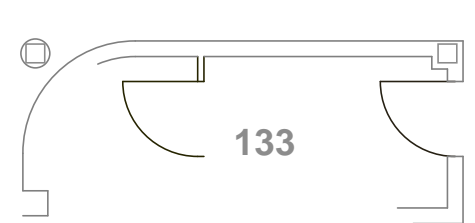
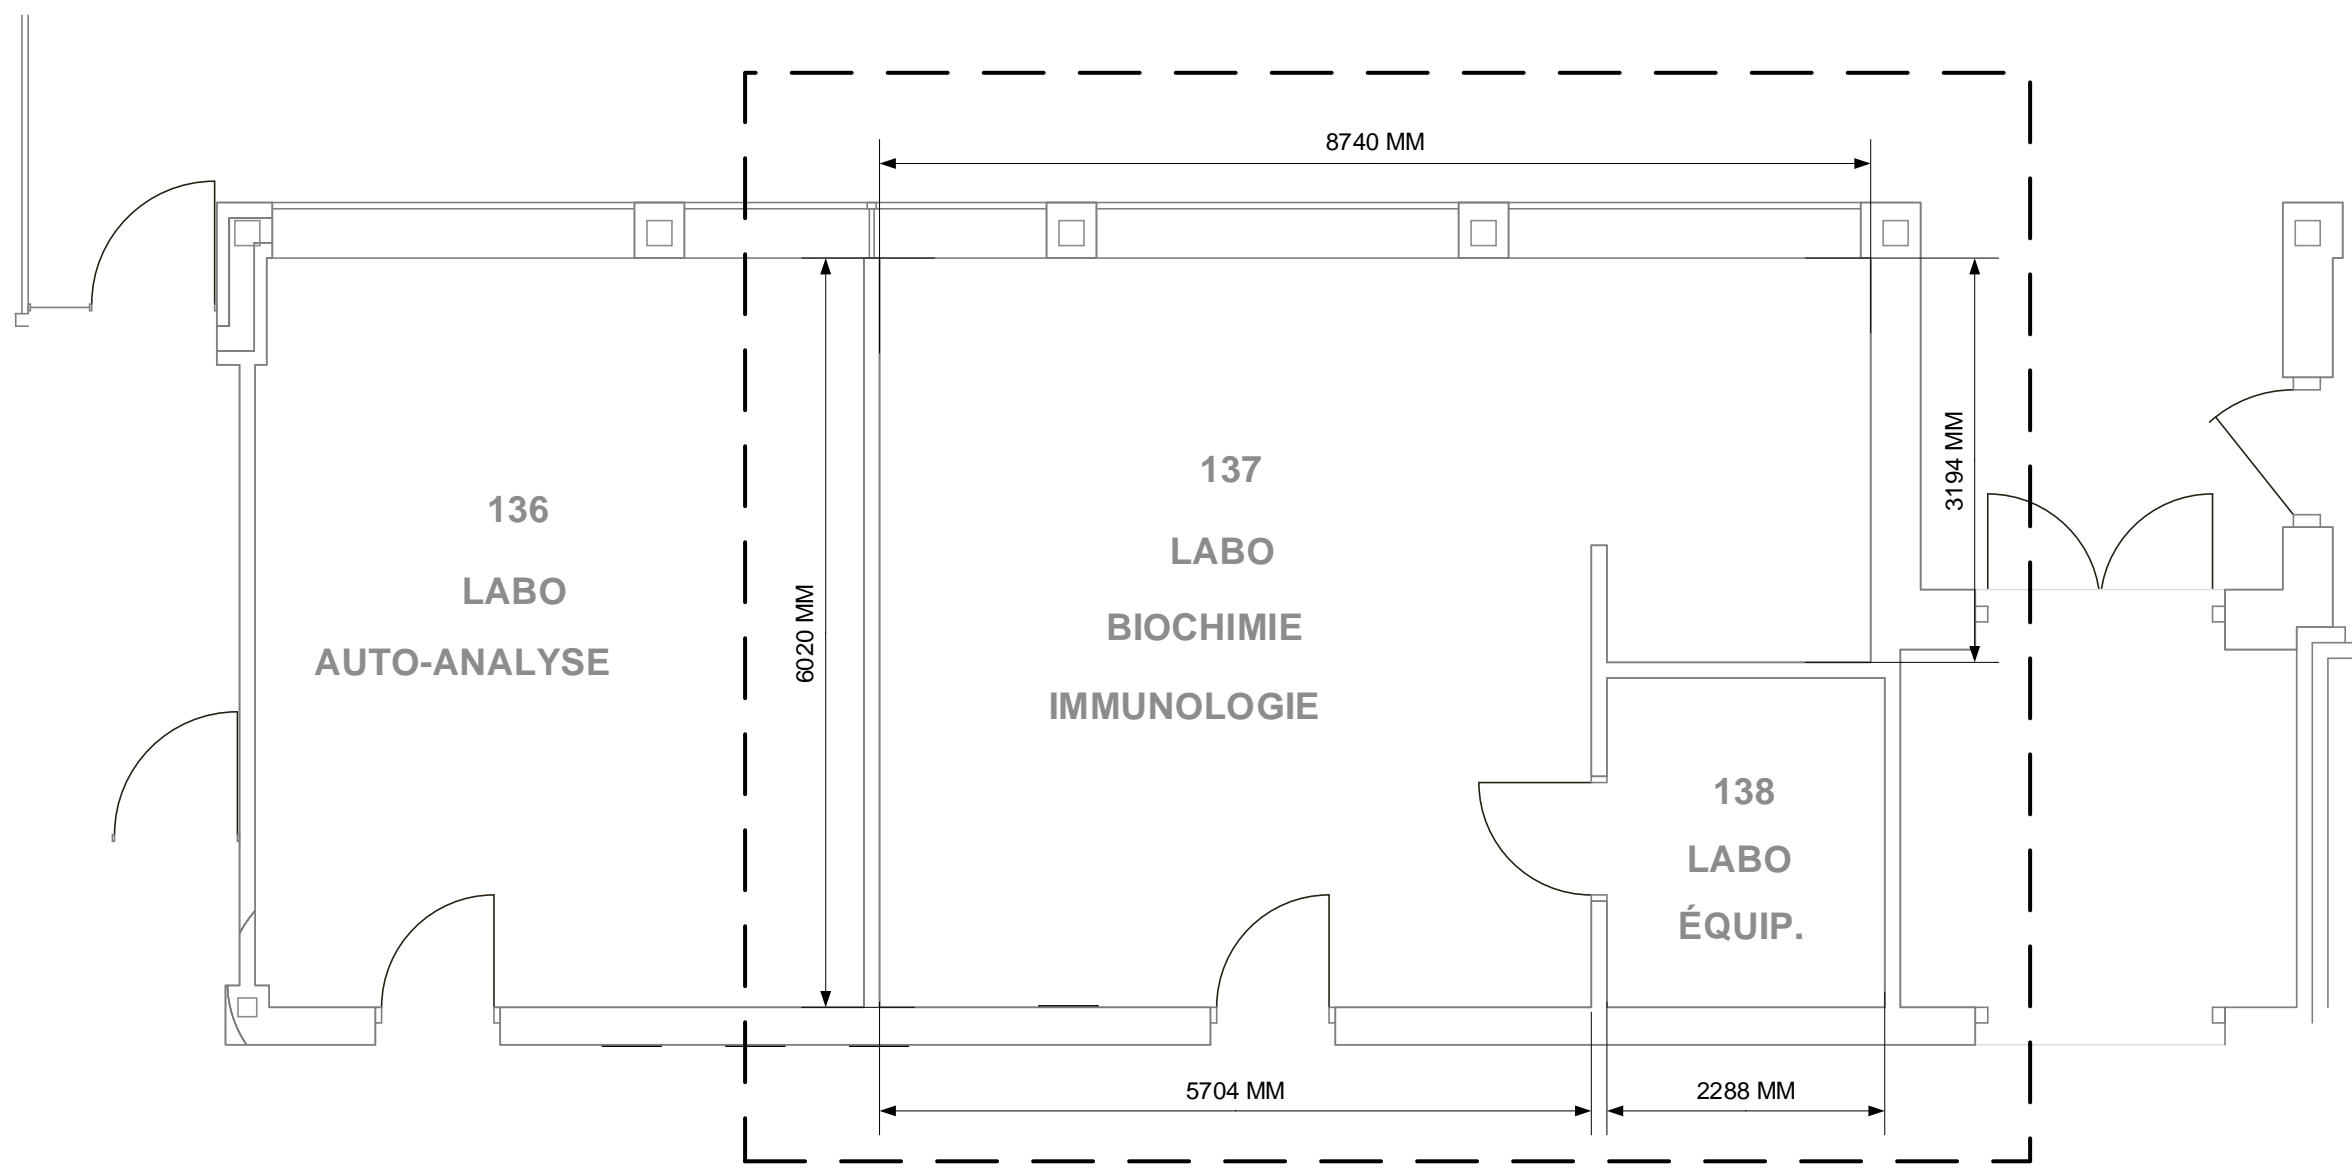




Centre de Recherche et de Développement De Sherbrooke
Gestion des installations

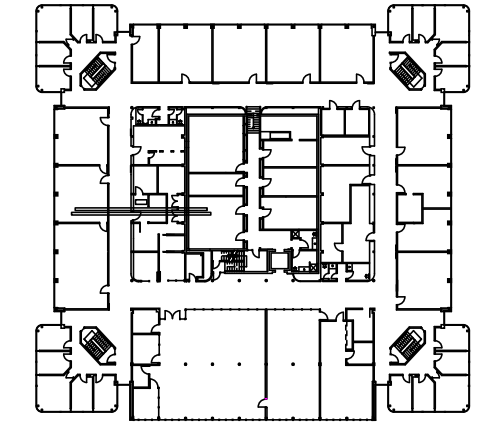

NOTES
 LES MESURES RAPPORTÉES AU PLAN SONT FOURNIS À TITRE INDICATIF SEULEMENT. IL EST DE LA RESPONSABILITÉ DE L'ENTREPRENEUR DE CONFIRMER LES CONDITIONS DE CHANTIER./ MEASURES RELATED TO THE PLAN ARE PROVIDED FOR GUIDANCE ONLY. IT IS THE CONTRACTOR'S RESPONSIBILITY TO CONFIRM THE SITE CONDITIONS.

TITRE	LABORATOIRE 137 ZONE DES TRAVAUX LABORATORY 137 WORK AREA
DESCRIPTION	
RÉALISÉ PAR	TREMBLAYF <i>Gestionnaire des Installations</i>
NO DESSIN	D010
DATE	2016/10/25
ÉCHELLE	1: 75
PAGE	1 / 4

Centre de Recherche et de Développement De Sherbrooke
Gestion des installations

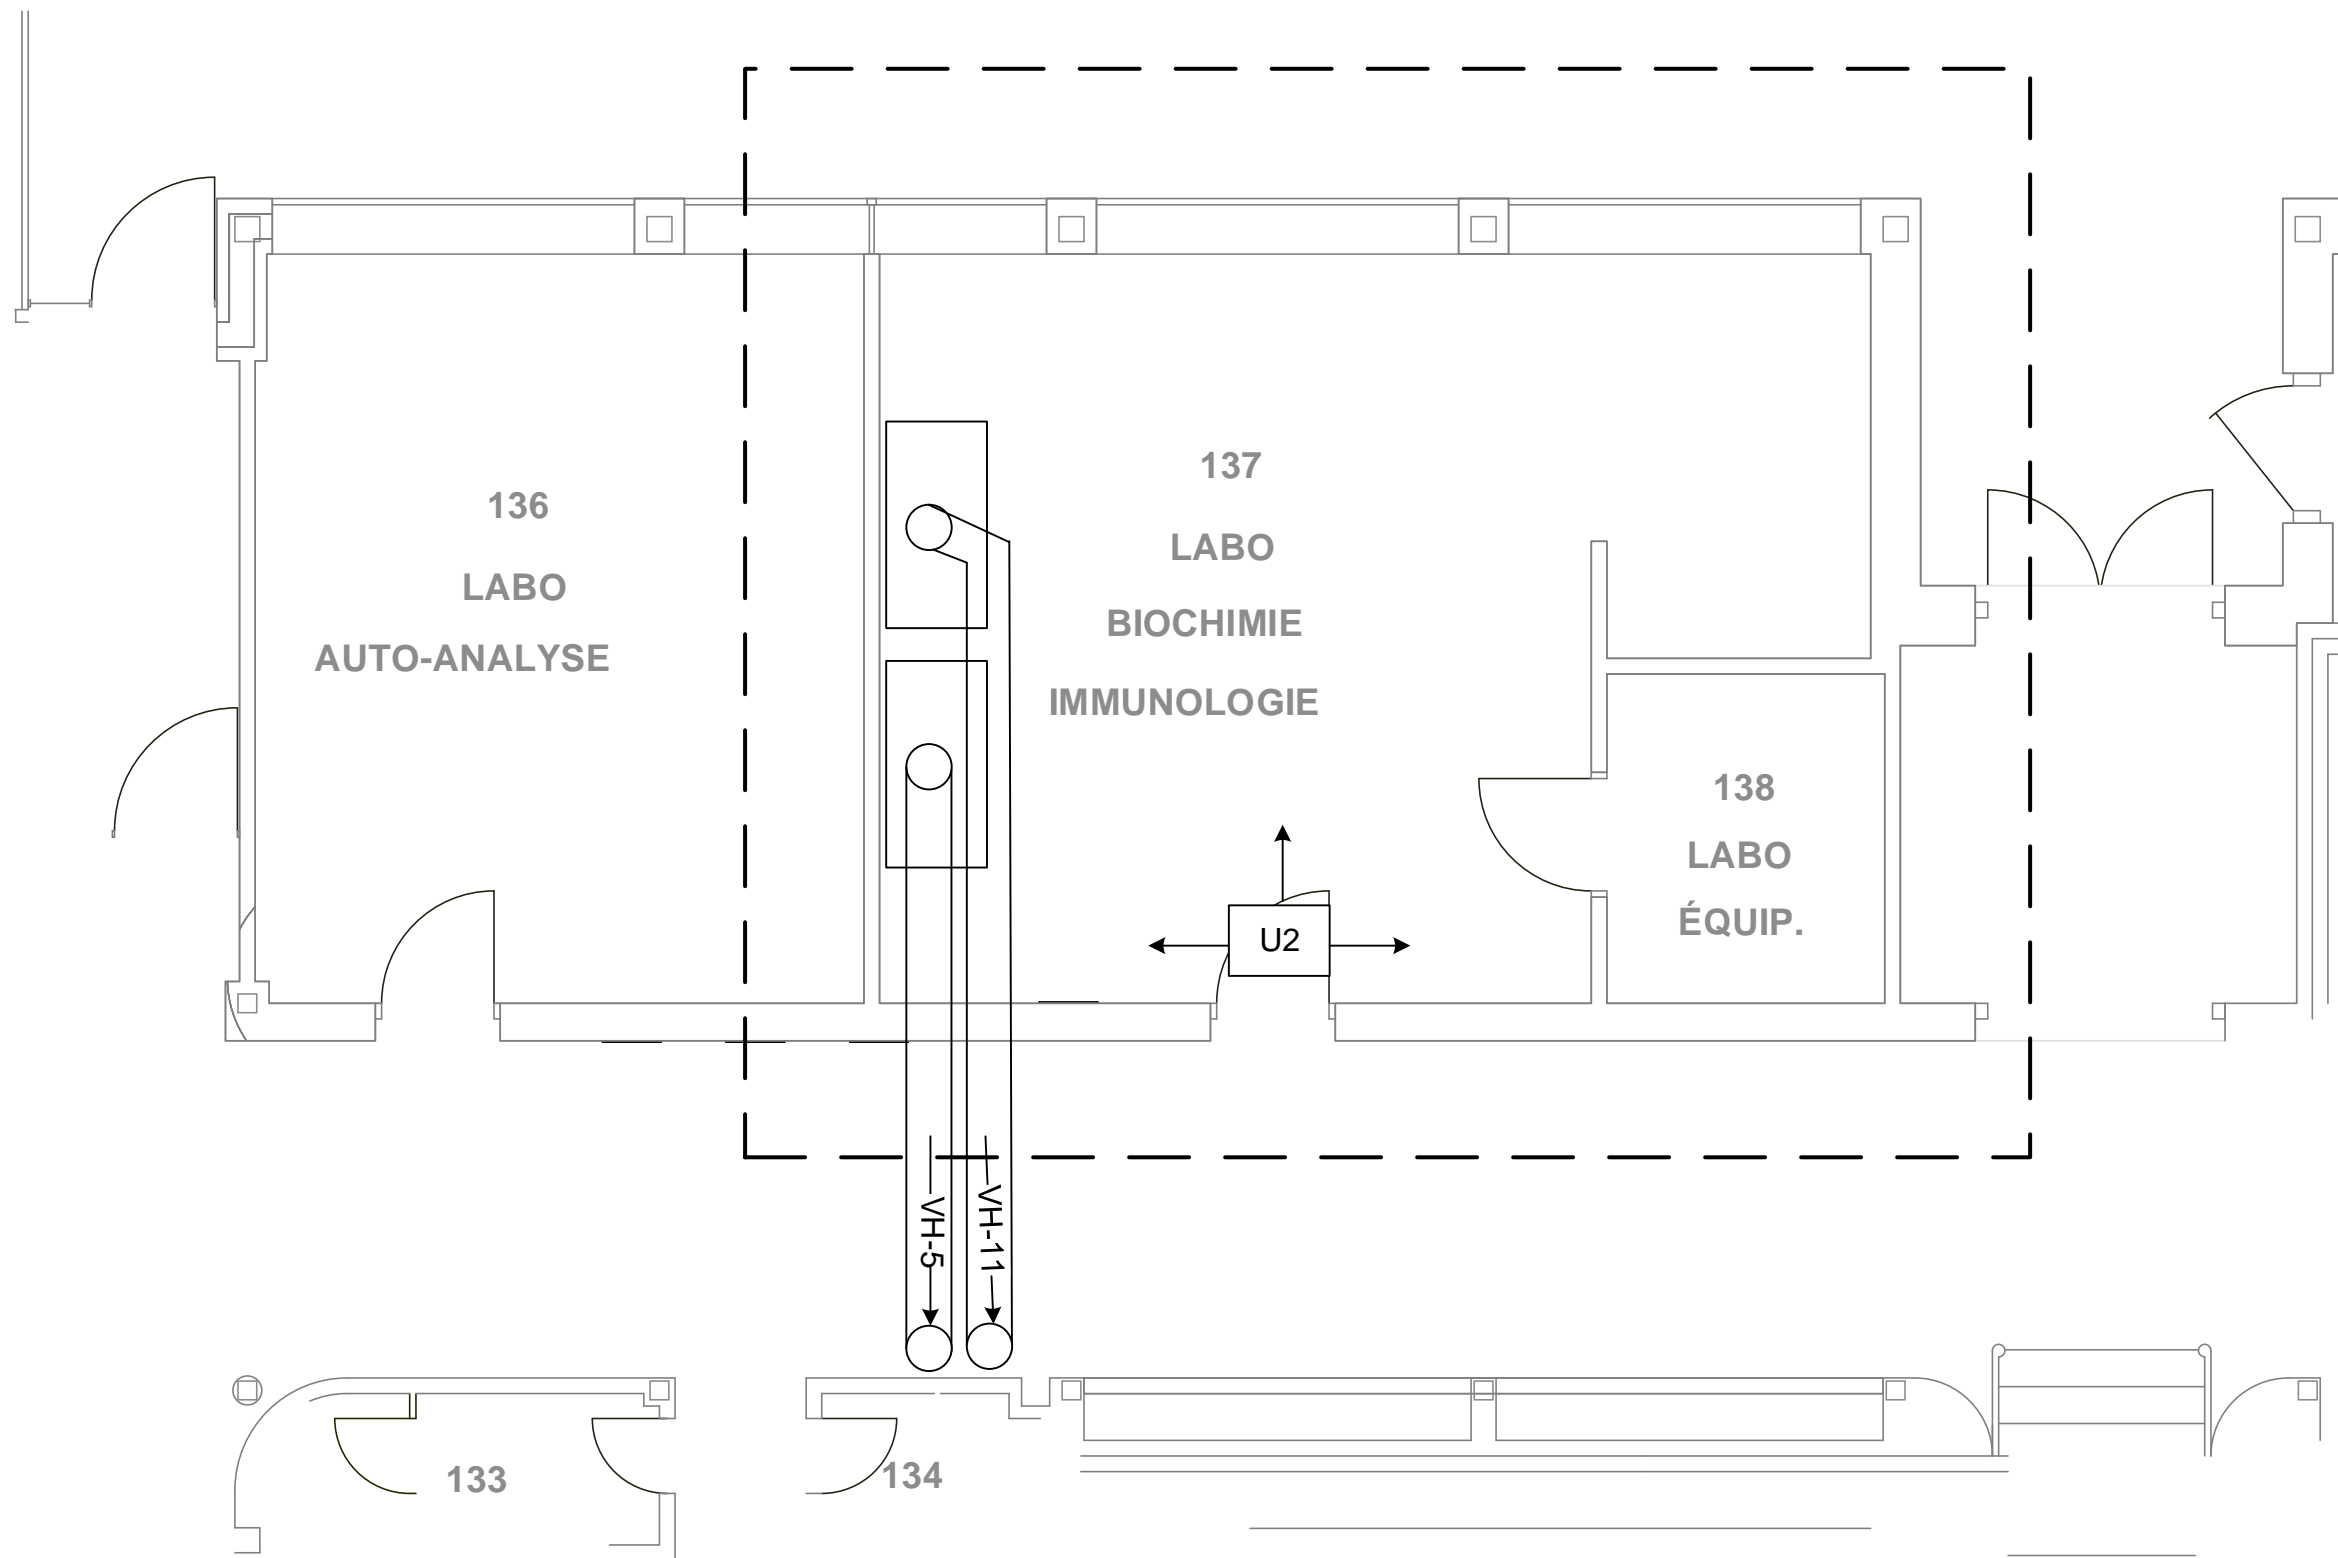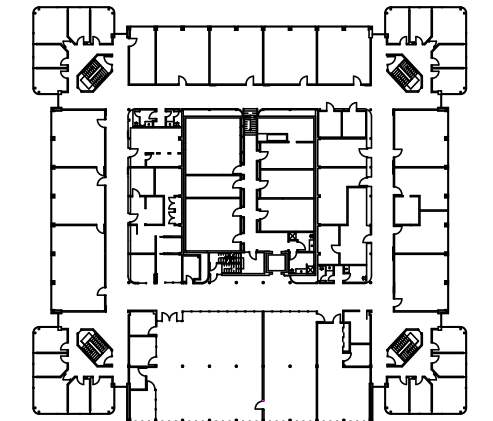

TITRE
LABORATOIRE 137 VENTILATION
LABORATORY 137 VENTILATION

DESCRIPTION

RÉALISÉ PAR
TREMBLAYF
Gestionnaire des Installations

NO DESSIN
 D010


DATE
 2016/10/25

ÉCHELLE
 1: 75

PAGE
 2 / 4


NOTES
 L'UNITÉ DE VENTILATION QUI ASSURE LE CHAUFFAGE ET LA CLIMATISATION (100% RECIRCULÉ) N'EST PAS ILLUSTRÉ. / THE VENTILATION UNIT WHICH PROVIDES THE HEATING AND AIR CONDITIONING (100% RECIRCULATED) IS NOT SHOWN TO THE PLAN.

Centre de Recherche et de Développement De Sherbrooke
Gestion des installations

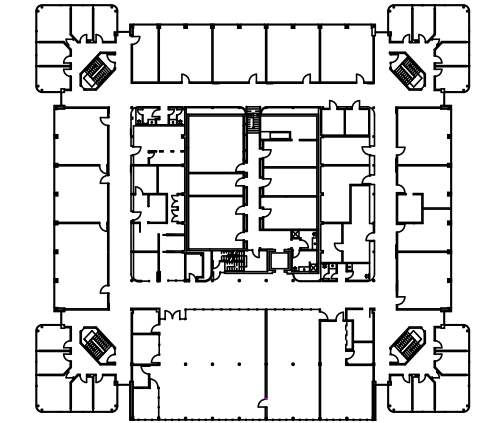


TITRE	LABORATOIRE B-10 ZONE DES TRAVAUX LABORATORY B-10 WORK AREA
DESCRIPTION	
RÉALISÉ PAR	TREMBLAYF <i>Gestionnaire des Installations</i>
NO DESSIN	D010
DATE	2016/10/25
ÉCHELLE	1: 75
PAGE	3 / 4

PROJETÉ / PROJECTED

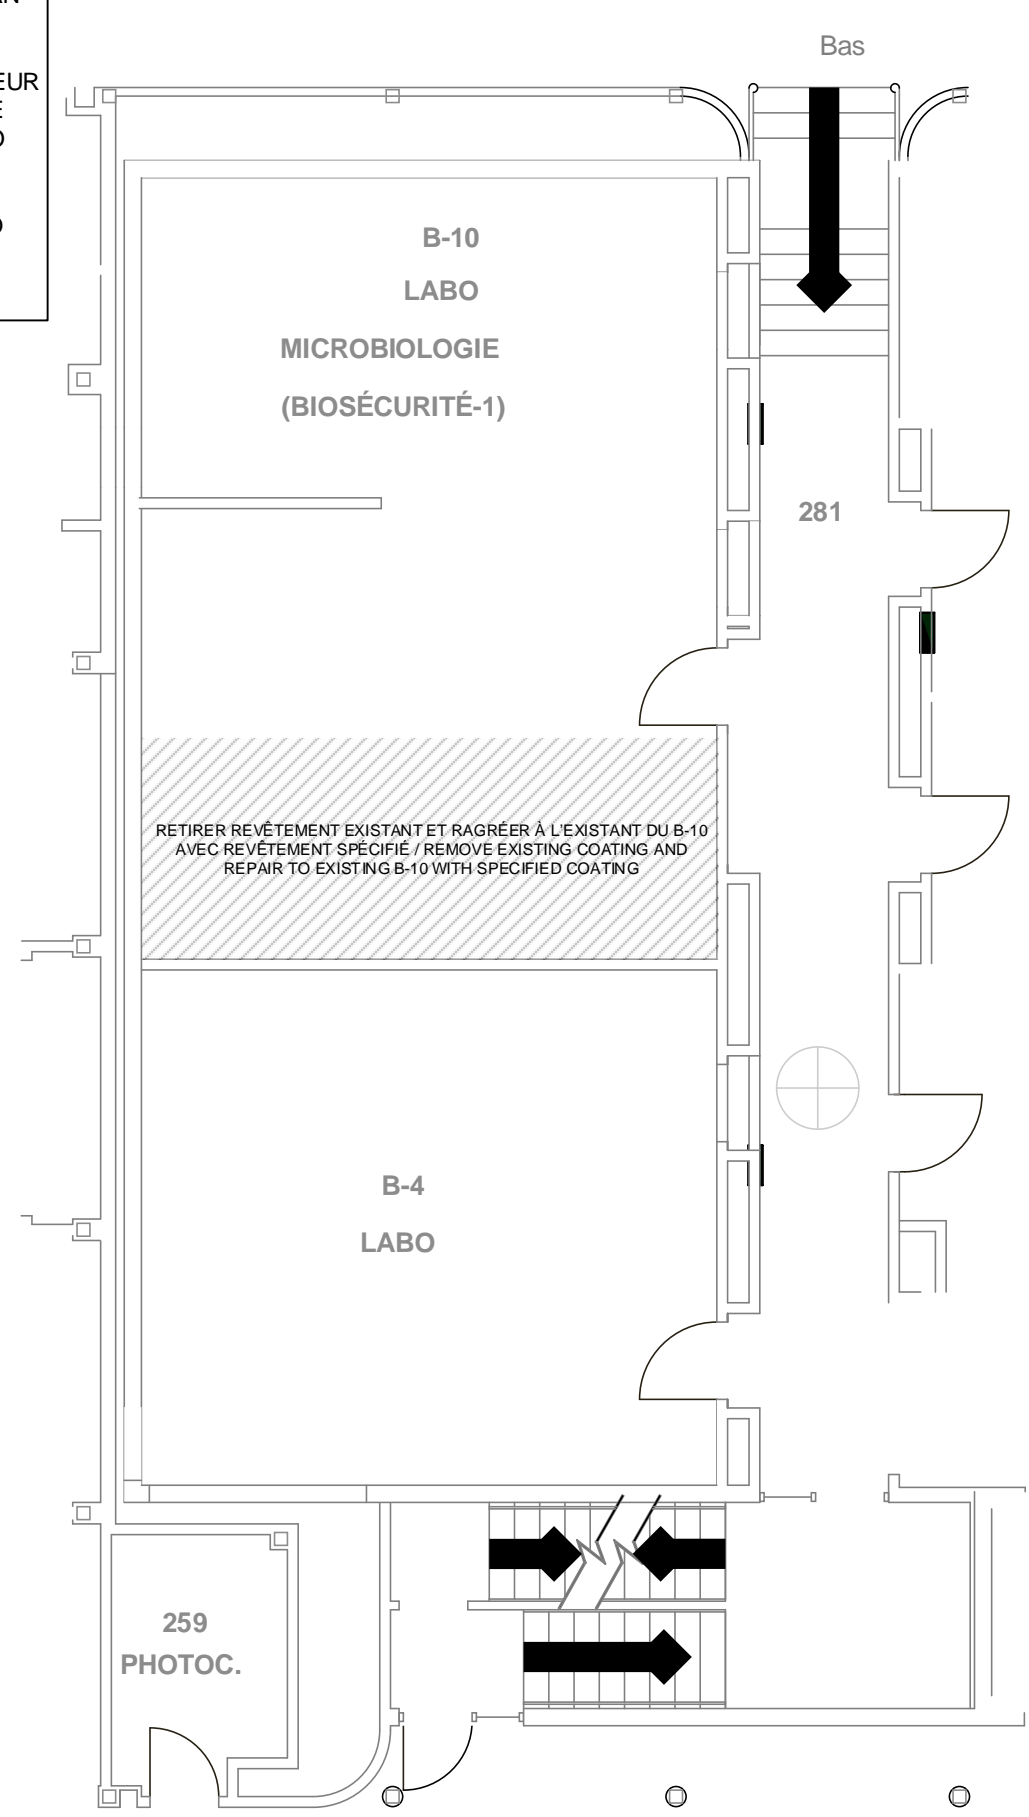


NOTES
 LES MESURES RAPPORTÉES AU PLAN SONT FOURNIS À TITRE INDICATIF SEULEMENT. IL EST DE LA RESPONSABILITÉ DE L'ENTREPRENEUR DE CONFIRMER LES CONDITIONS DE CHANTIER. / MEASURES RELATED TO THE PLAN ARE PROVIDED FOR GUIDANCE ONLY. IT IS THE CONTRACTOR'S RESPONSIBILITY TO CONFIRM THE SITE CONDITIONS.

EXISTANT / EXISTING

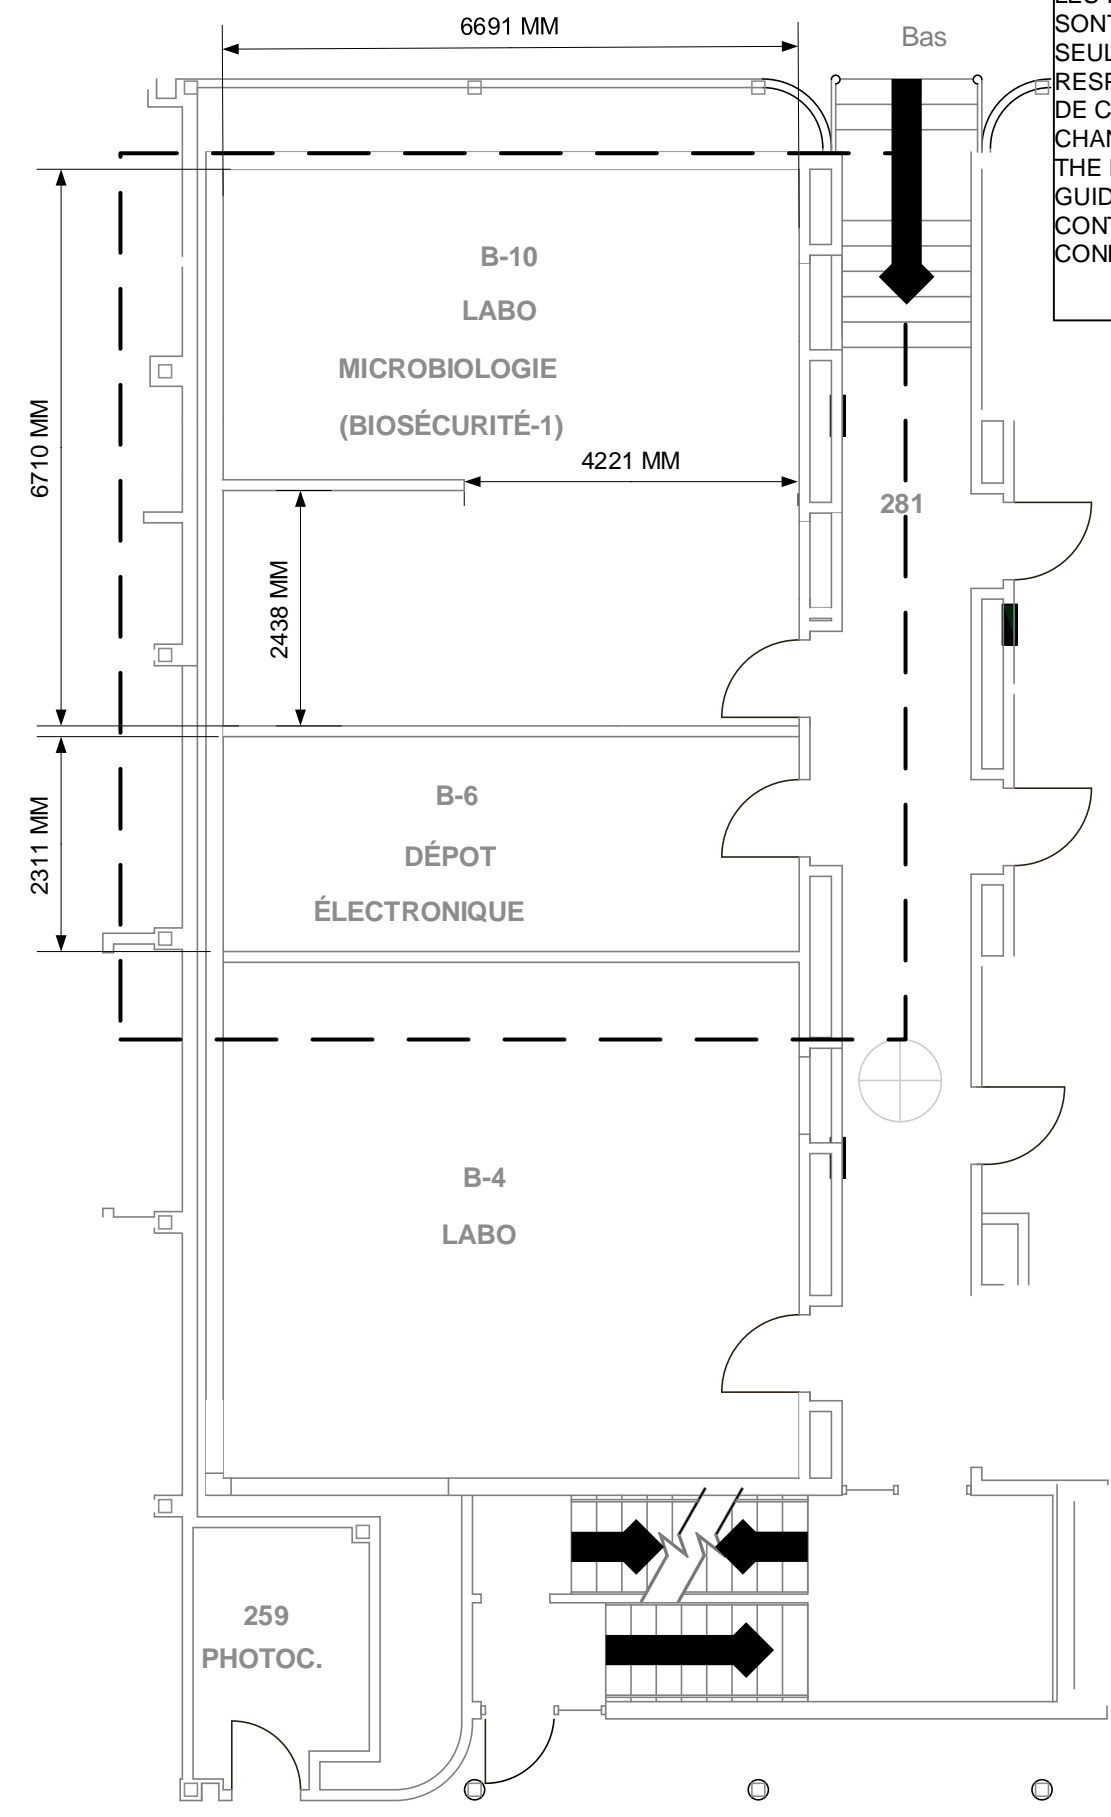


Centre de Recherche et de Développement De Sherbrooke

Gestion des installations

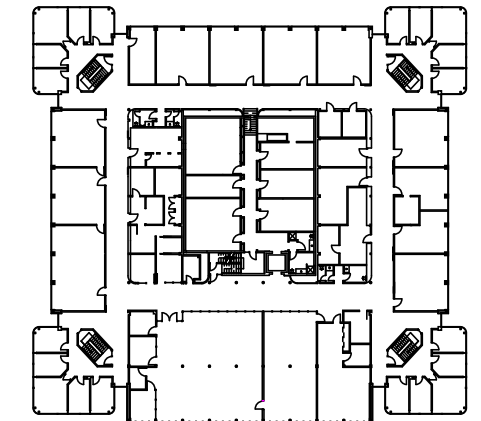

NOTES
 L'UNITÉ DE VENTILATION QUI ASSURE LE CHAUFFAGE ET LA CLIMATISATION (100% RECIRCULÉ) N'EST PAS ILLUSTRÉ. / THE VENTILATION UNIT WHICH PROVIDES THE HEATING AND AIR CONDITIONING (100% RECIRCULATED) IS NOT SHOWN TO THE PLAN.

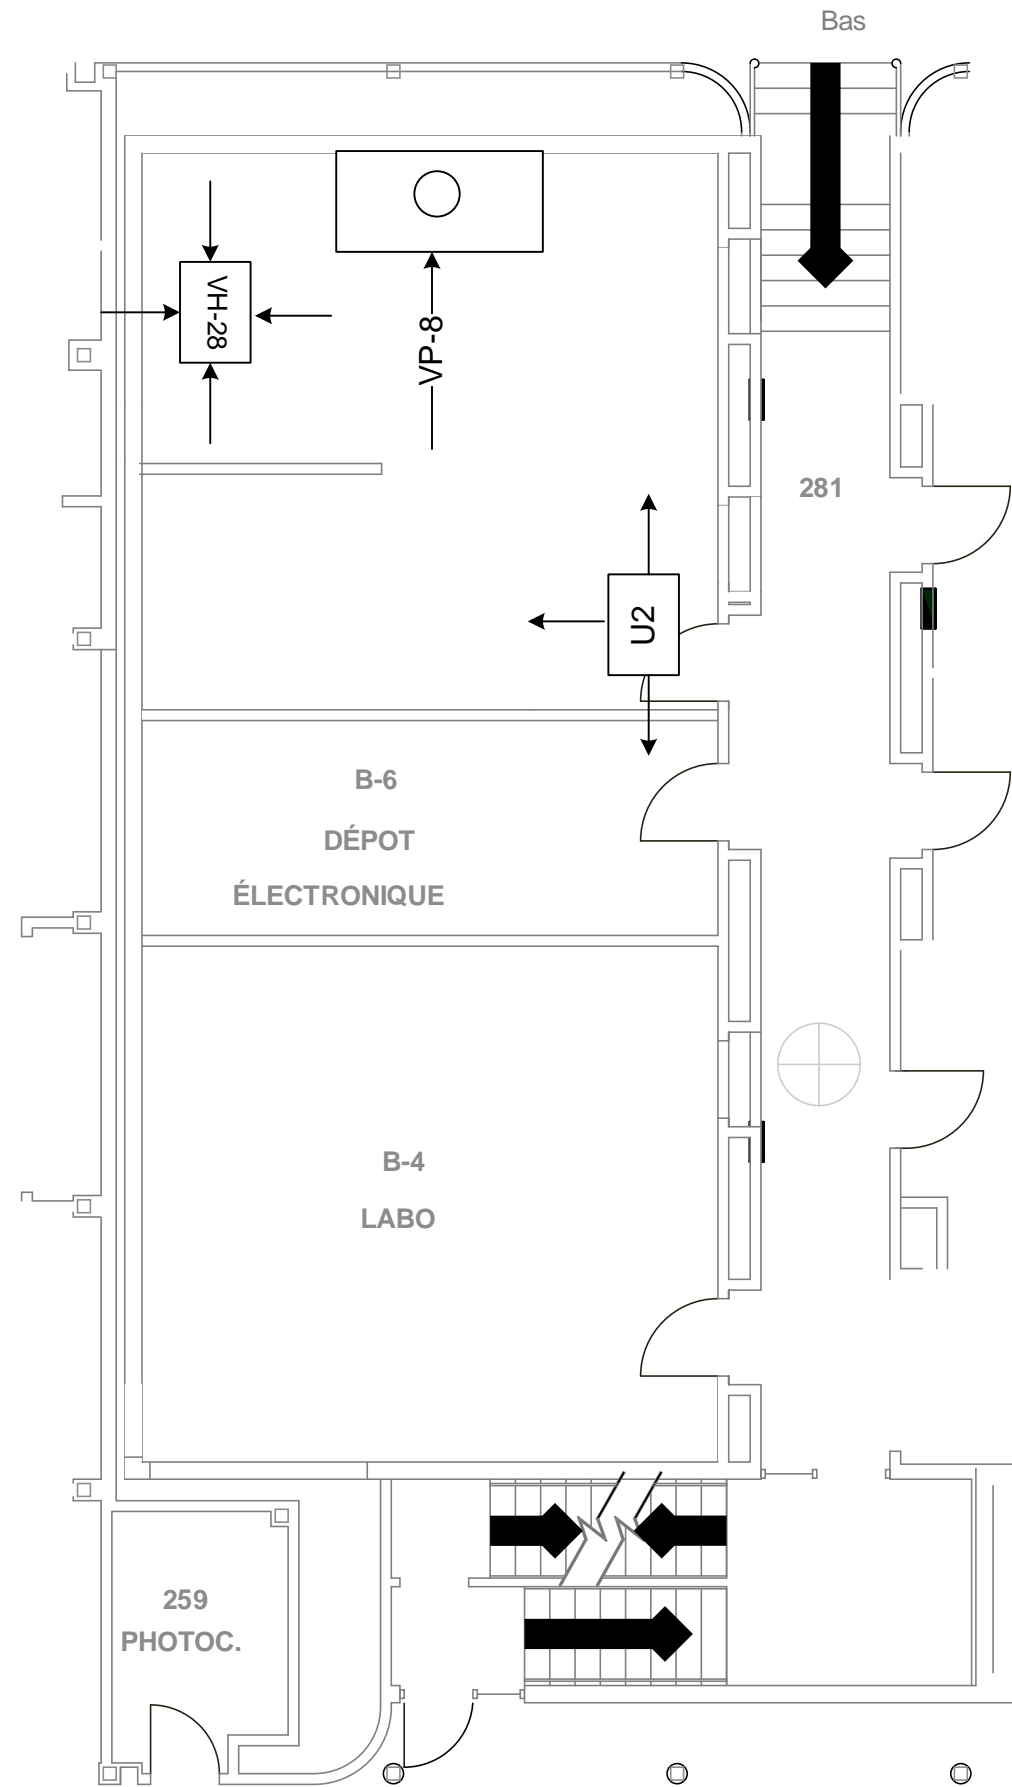

TITRE	LABORATOIRE B-10 VENTILATION LABORATORY B-10 VENTILATION
DESCRIPTION	
RÉALISÉ PAR	TREMBLAYF <i>Gestionnaire des Installations</i>
NO DESSIN	D010
DATE	2016/10/25
ÉCHELLE	1: 75
PAGE	4 / 4