




ÉLEVATION SUD
ÉCLUSE #1 SUD
ÉCHELLE 1:125

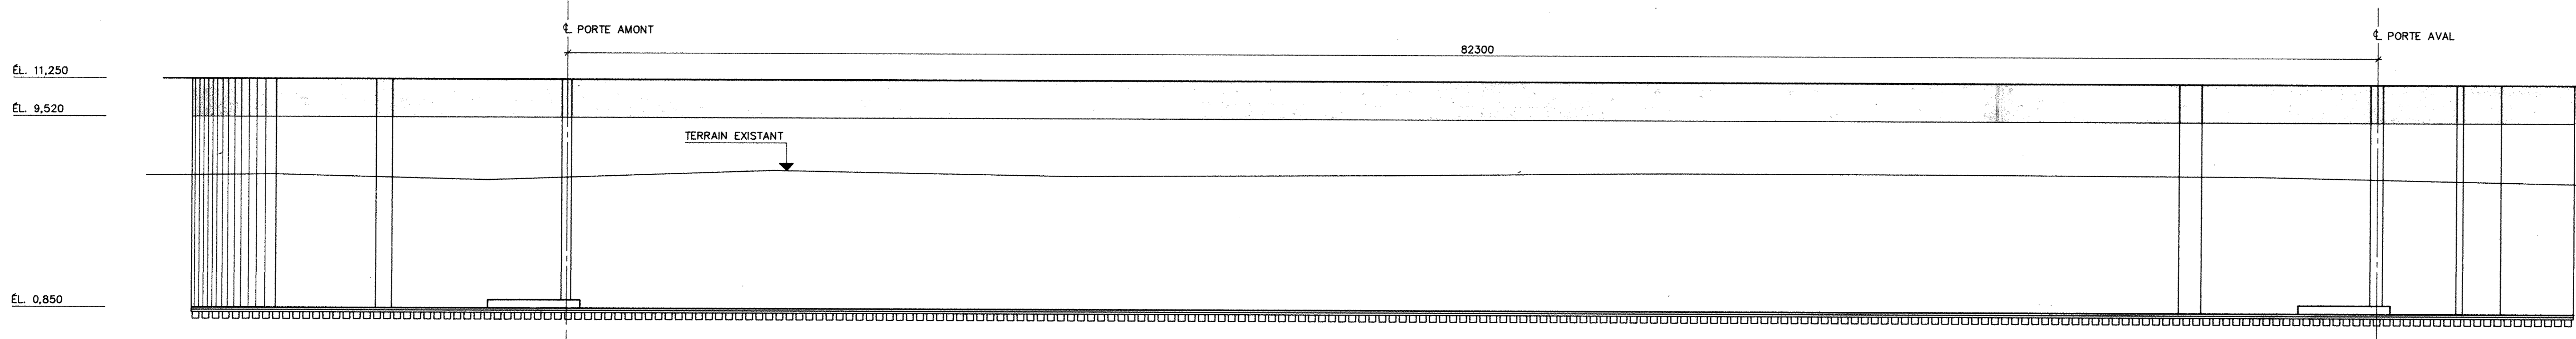


ÉLEVATION NORD
ÉCLUSE #1 SUD
ÉCHELLE 1:125

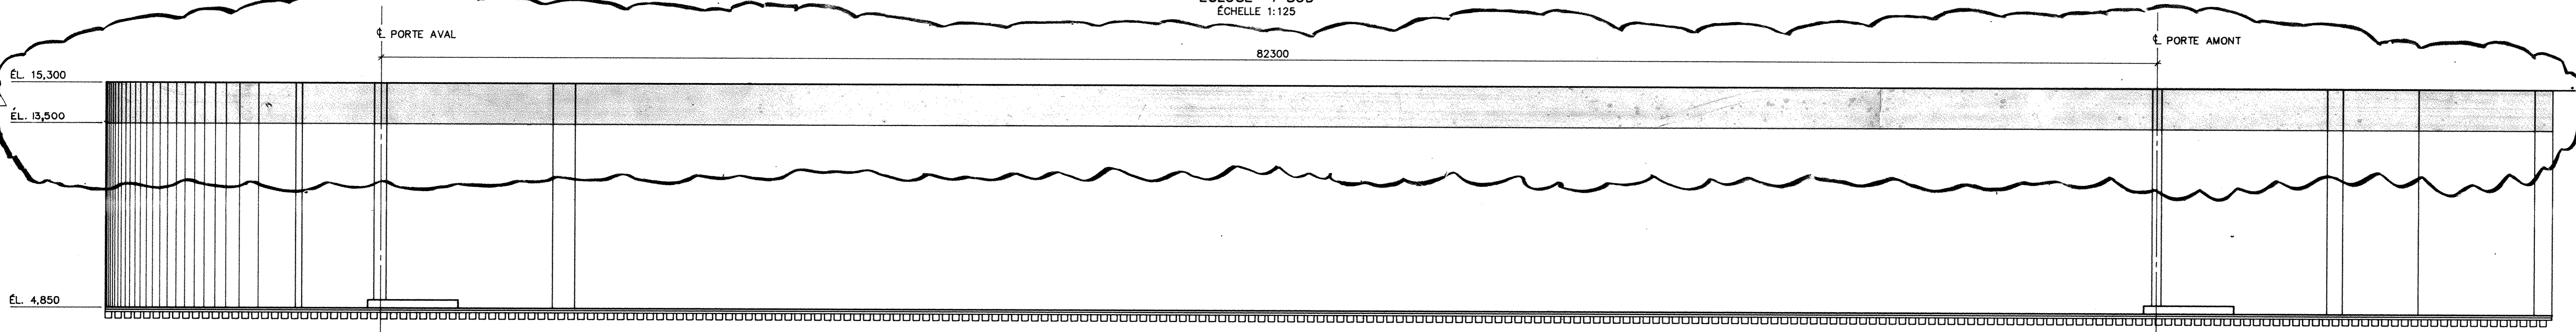


ÉLEVATION SUD
ÉCLUSE #2 SUD
ÉCHELLE 1:125

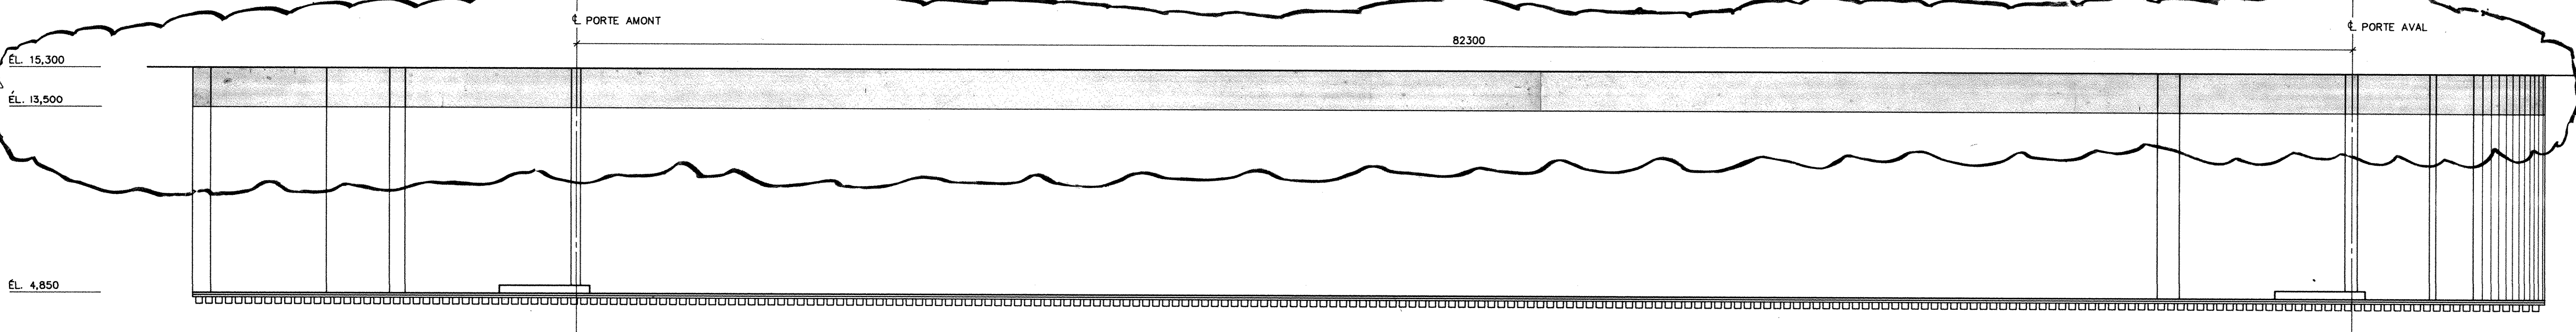

ÉLEVATION NORD
ÉCLUSE #2 SUD
ÉCHELLE 1:125

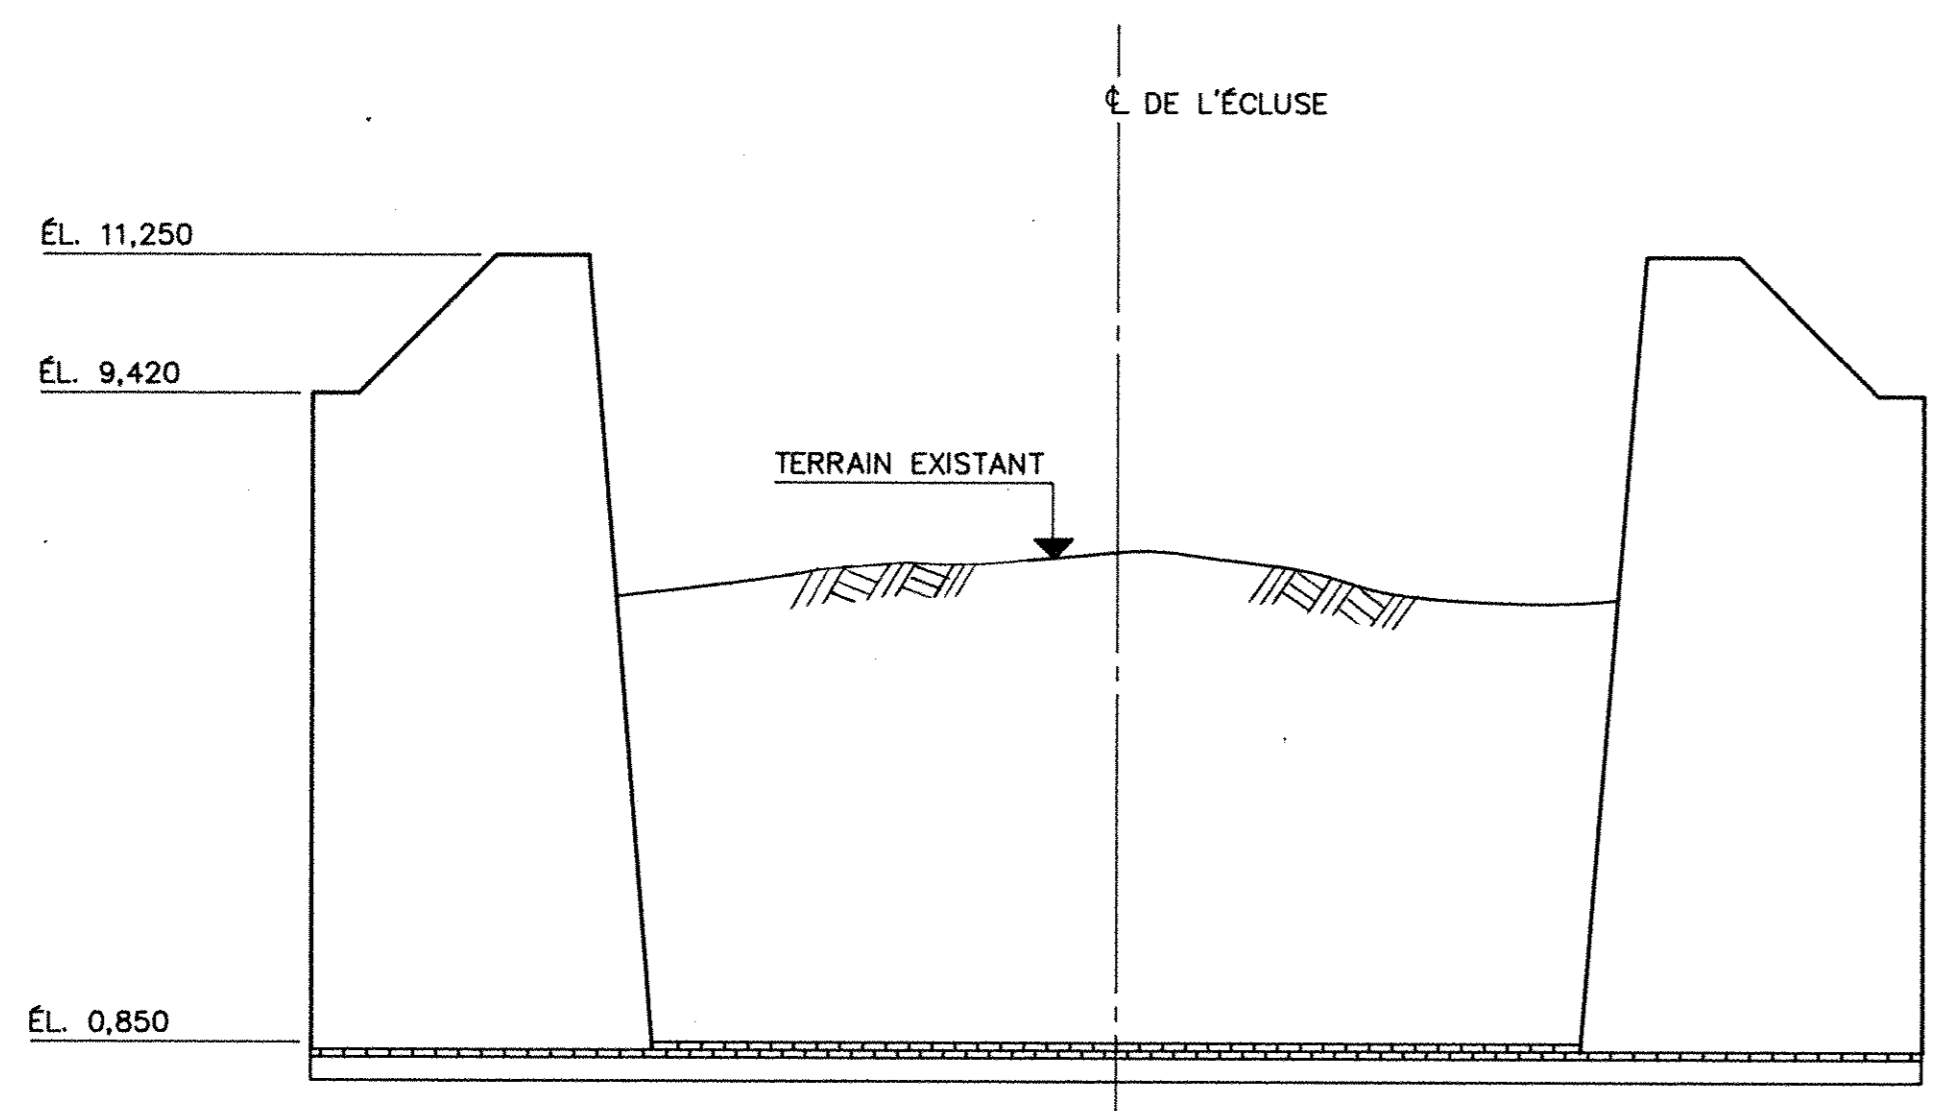



COUPE TRANSVERSALE
ÉCLUSE #1 SUD
ÉCHELLE 1:100

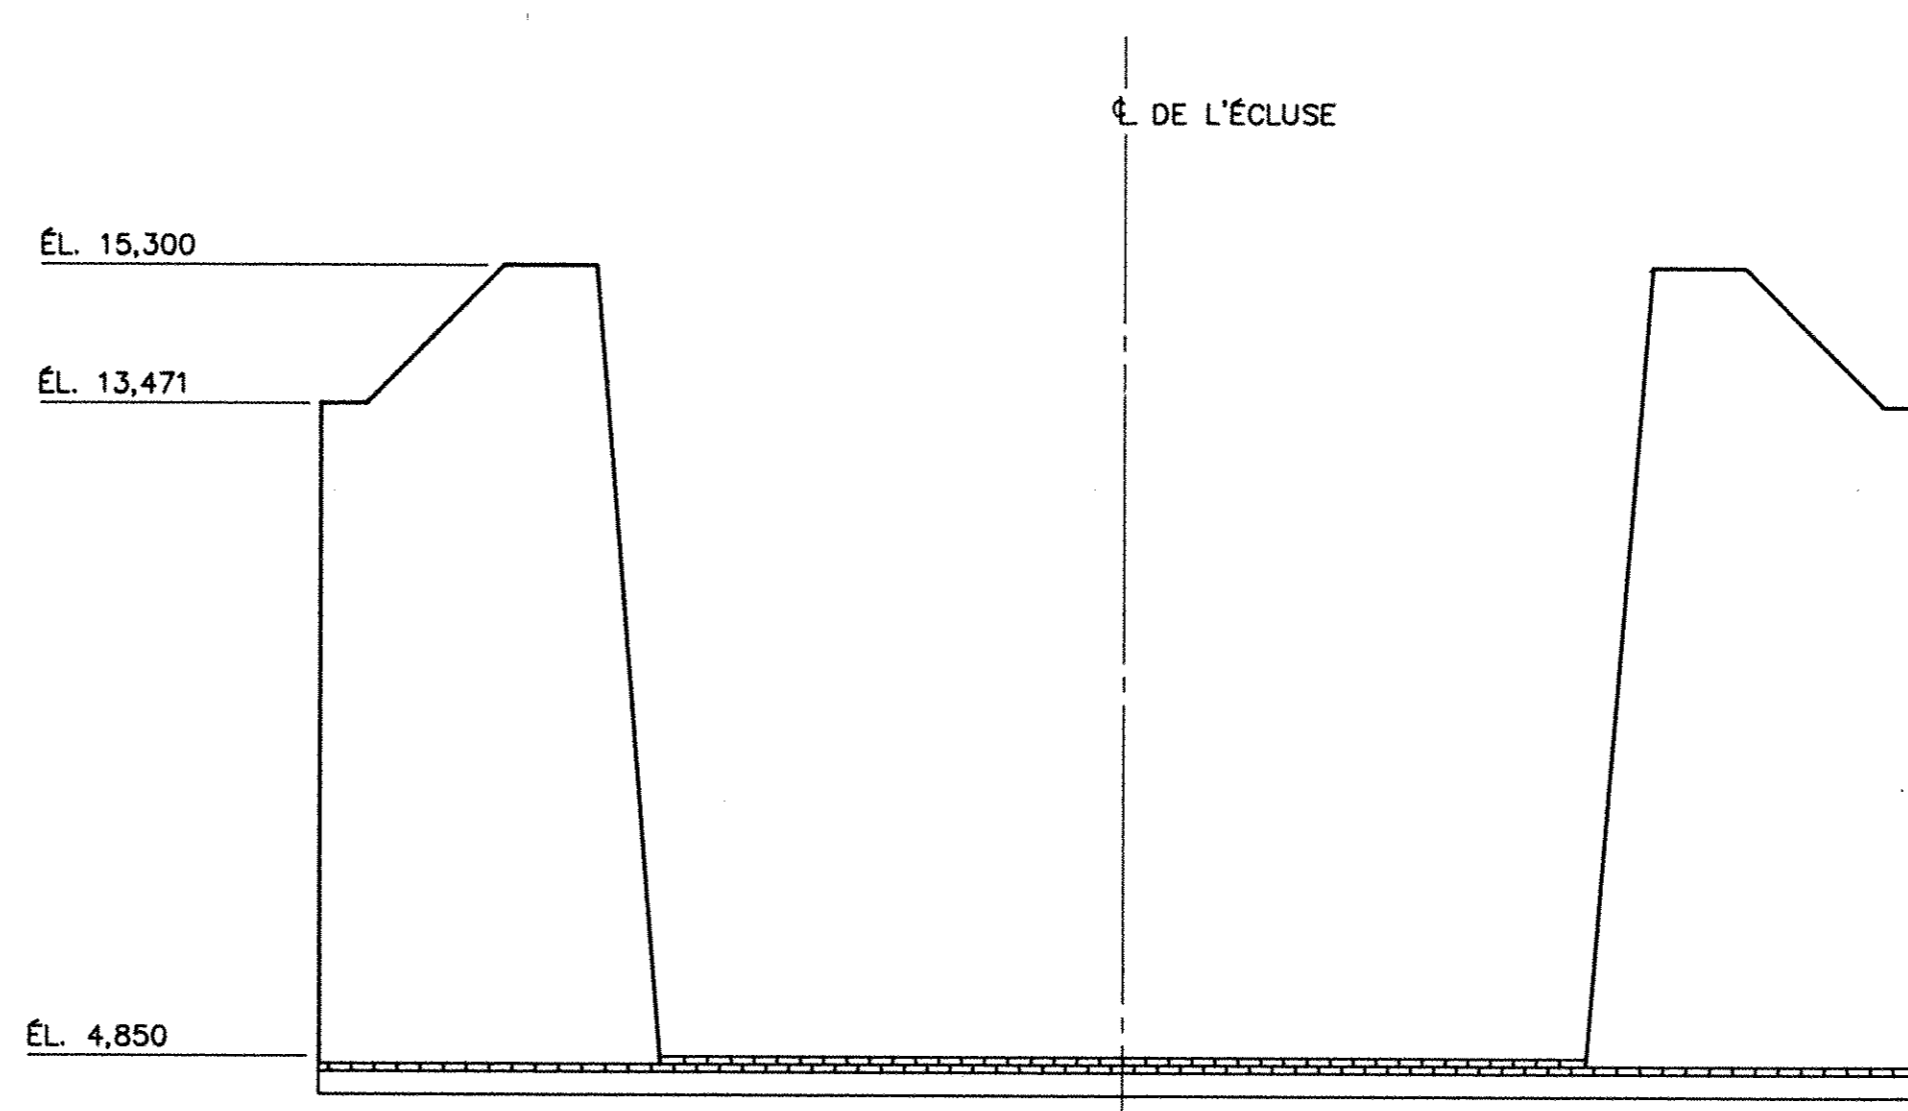


COUPE TRANSVERSALE
ÉCLUSE #2 SUD
ÉCHELLE 1:100

no.	date	révision/revision	par/by
01	12-09-90	RÉVISION TEL QU'INDIQUÉ	
00	30-07-90	ÉMIS POUR CONSTRUCTION	
		ÉMIS POUR SOUMISSION	

EXPERTS - CONSEILS/CONSULTANTS

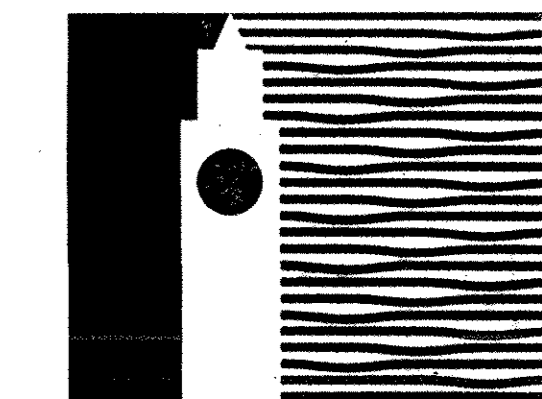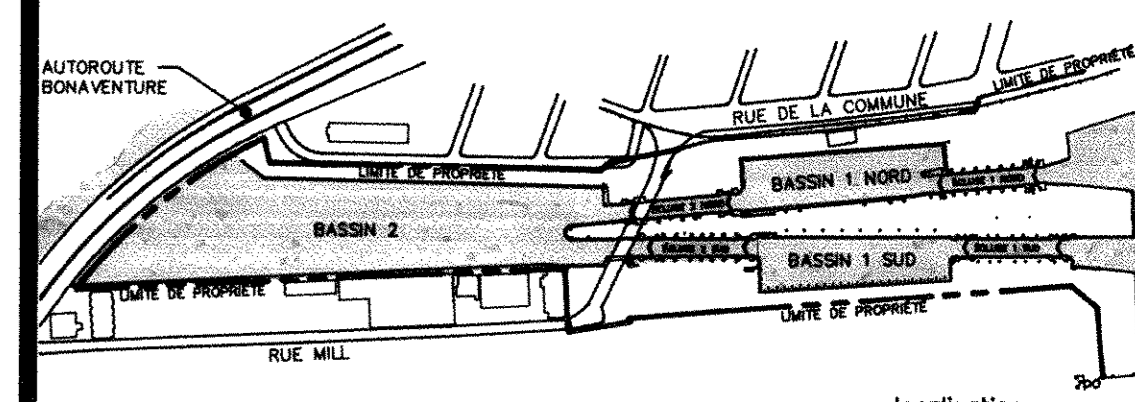

Le Vieux-Port
de Montréal

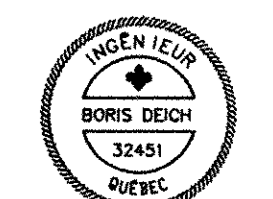

RESTAURATION
CANAL LACHINE CANAL
RESTORATION

TRAVAUX DE GÉNIE CIVIL/CIVIL WORKS

SOCIÉTÉ DU VIEUX PORT DE MONTRÉAL INC.
OLD PORT OF MONTREAL CORPORATION INC.

dupont
duval et associés inc.
experts-conseils

ÉLEVATIONS ET COUPES DES MURS
DES ÉCLUSES #1 ET #2 SUD

conçu par/designed by	dessiné par/drawn by	vérifié par/checked by
J.-P. RICARD	R. CARBONNEAU	BORIS DEICH