
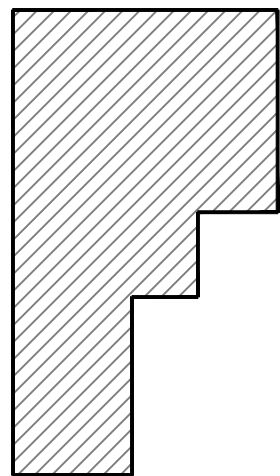
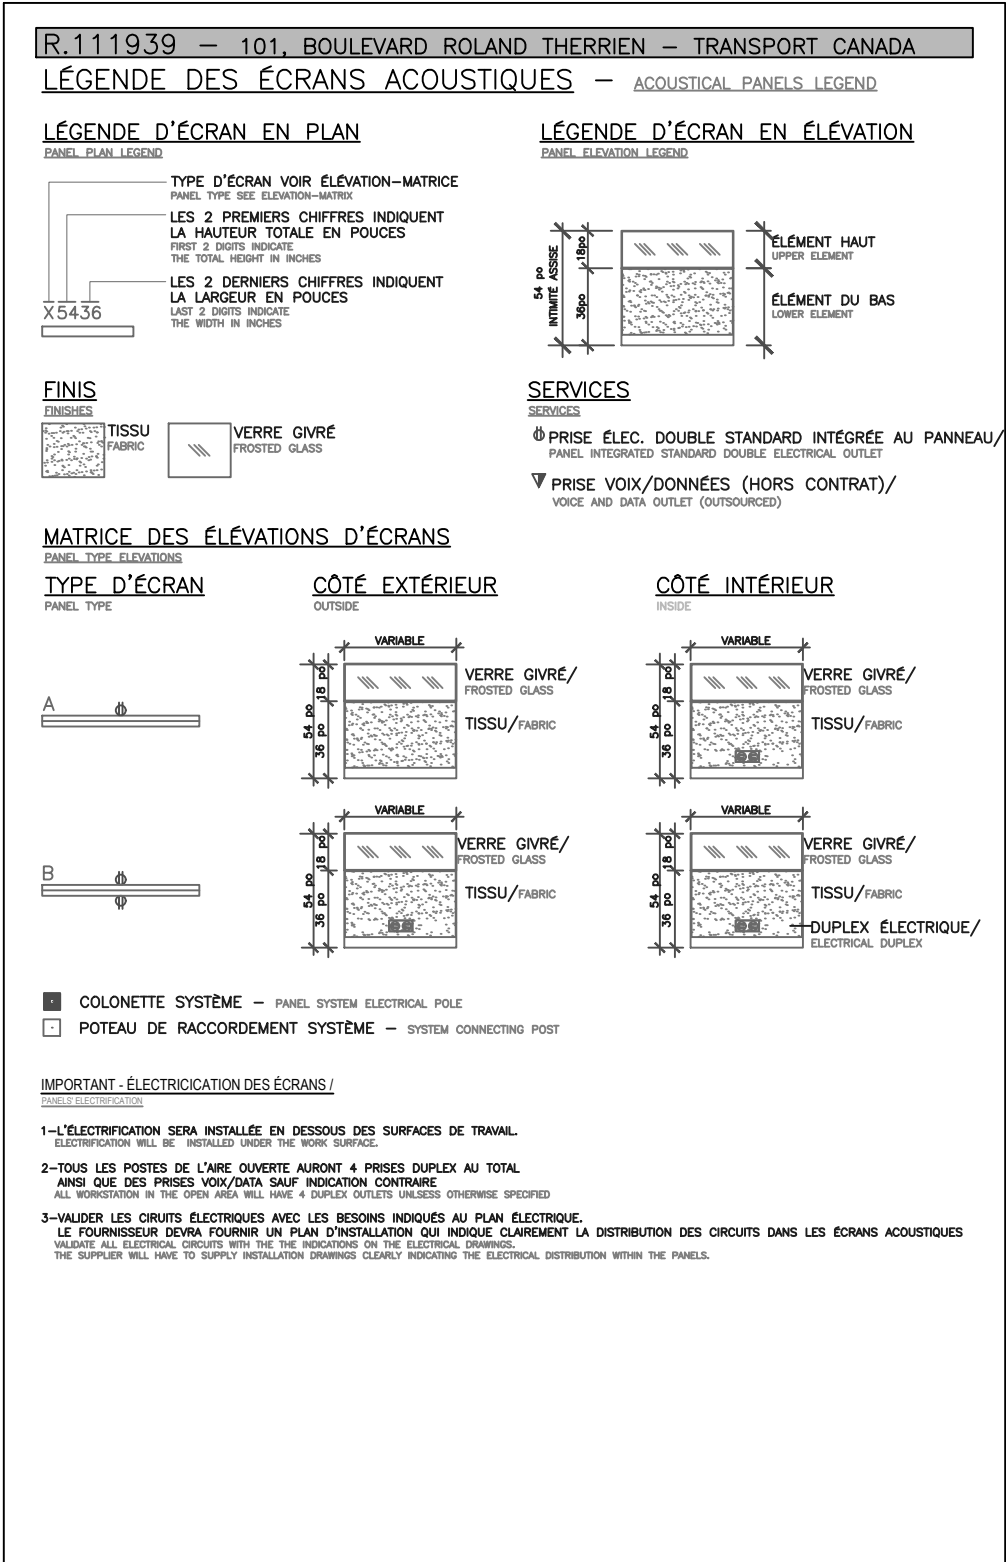


PLAN
ÉCHELLE: 1:100

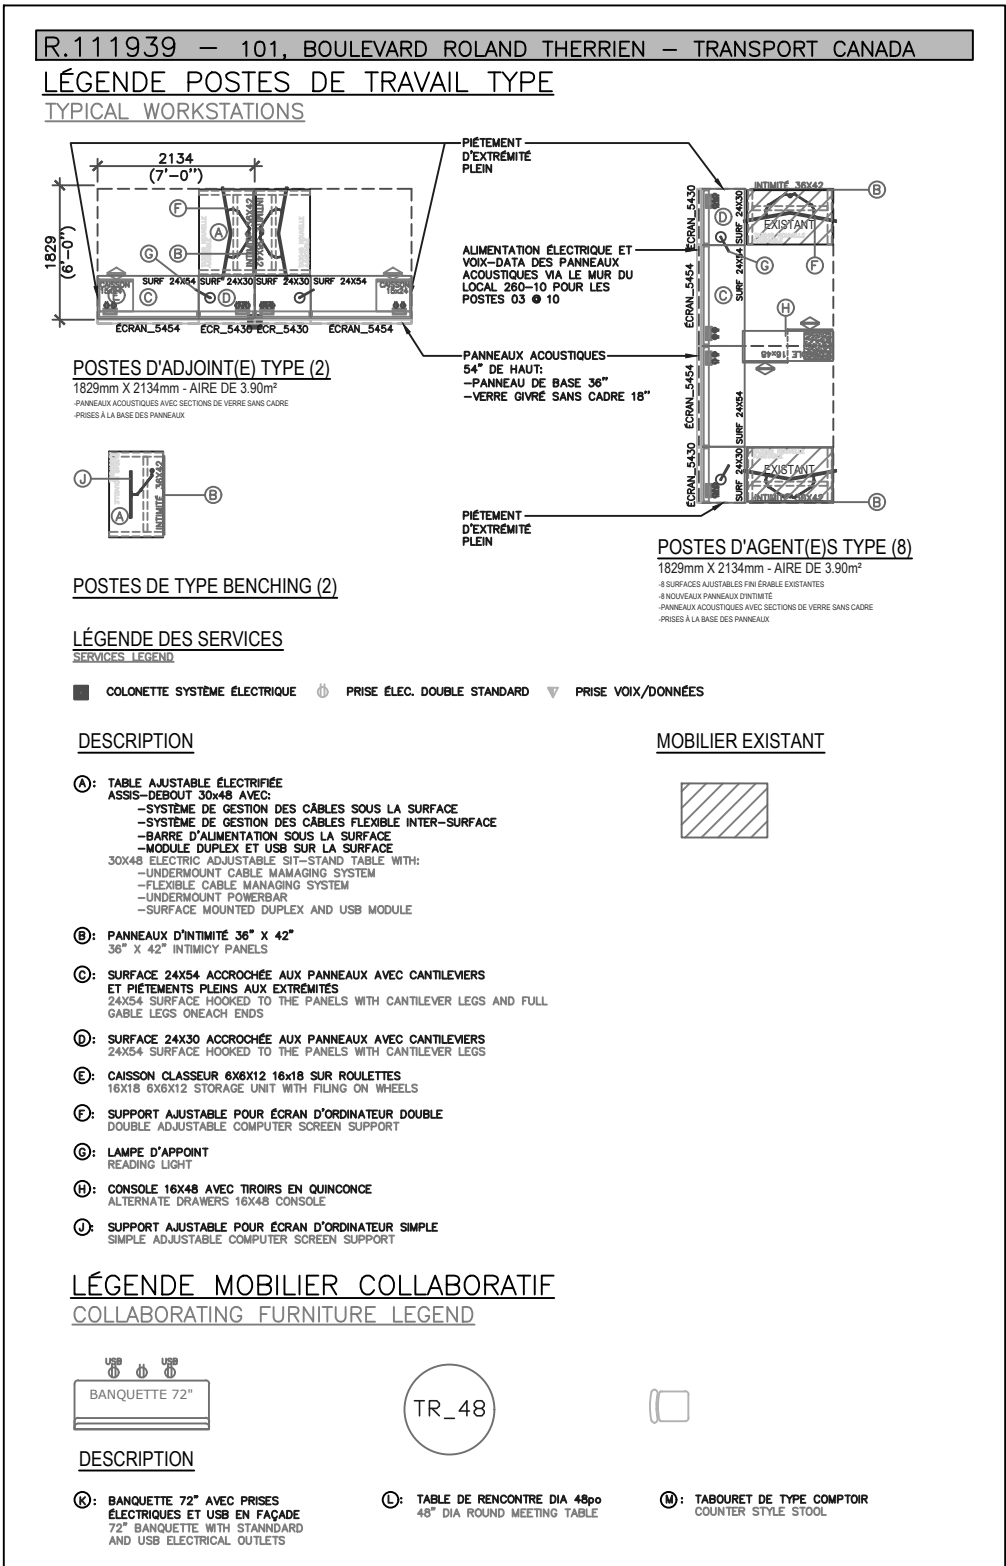

BOULEVARD ROLAND-THÉRIEN

03	ÉMISSION PRÉL. AVANCÉS POUR BAILLEUR	2020-10-19
02	ÉMISSION PRÉLIMINAIRES AVANCÉS	2020-09-28
01	ÉMISSION BLOCAGE	2020-08-21
révisions revisions		date

A no. du détail
detail no.
B no. de la feuille-où détail
sheet no. - where detail
required
C no. de la feuille-où détaillé
sheet no. - where detailed

Projet
TRANSPORT CANADA
CANADA TRANSPORTATION
101, BOULEVARD ROLAND-THÉRIEN
LONGUEUIL, J4H 4B9

PLAN D'AMÉNAGEMENT

Dessin
DESIGN
PLAN DES PANNEAUX
ACOUSTIQUES ET DU
MOBILIER À ACHETER

ÉCHELLE: 1:100

Conçu par J-P LEMONDE, DESIGNER APDIQ	Designed by 2020-07-28 Date
Dessiné par J-P LEMONDE, DESIGNER APDIQ	Drawn by 2020-07-28 Date
Approuvé par	Approved by
Soumission	Date
Tender	Gestionnaire de projet TPSGC YOAN HADIDA PWGSC Project Manager
No de projet	Project number
TPSGC	R.111939
Nom du fichier	PWGSC Client File name
No de plan ou dessin	File no No feuille Sheet no
R.111939-01 MOB.DWG	i01 de 10