



RETURN BIDS TO:

RETOURNER LES SOUMISSIONS À:

Travaux publics et Services gouvernementaux
Canada

Voir dans le document/

See herein

NA

Québec

NA

**SOLICITATION AMENDMENT
MODIFICATION DE L'INVITATION**

The referenced document is hereby revised; unless otherwise indicated, all other terms and conditions of the Solicitation remain the same.

Ce document est par la présente révisé; sauf indication contraire, les modalités de l'invitation demeurent les mêmes.

Comments - Commentaires

Vendor/Firm Name and Address

Raison sociale et adresse du
fournisseur/de l'entrepreneur

Issuing Office - Bureau de distribution

Travaux publics et Services gouvernementaux Canada
Place Bonaventure, portail Sud-Oue
800, rue de La Gauchetière Ouest
7^e étage, suite 7300
Montréal
Québec
H5A 1L6

Title - Sujet Entretien ménager - Résidence du Go	
Solicitation No. - N° de l'invitation EE517-212012/A	Amendment No. - N° modif. 001
Client Reference No. - N° de référence du client EE517-212012	Date 2021-02-04
GETS Reference No. - N° de référence de SEAG PW-\$MTC-080-16043	
File No. - N° de dossier MTC-0-43241 (080)	CCC No./N° CCC - FMS No./N° VME
Solicitation Closes - L'invitation prend fin at - à 02:00 PM Eastern Standard Time EST on - le 2021-03-08 Heure Normale du l'Est HNE	
F.O.B. - F.A.B. Plant-Usine: <input type="checkbox"/> Destination: <input type="checkbox"/> Other-Autre: <input type="checkbox"/>	
Address Enquiries to: - Adresser toutes questions à: Antoine, Englead	Buyer Id - Id de l'acheteur mtc080
Telephone No. - N° de téléphone (438) 340-5863 ()	FAX No. - N° de FAX () -
Destination - of Goods, Services, and Construction: Destination - des biens, services et construction:	

Instructions: See Herein

Instructions: Voir aux présentes

Delivery Required - Livraison exigée	Delivery Offered - Livraison proposée
Vendor/Firm Name and Address Raison sociale et adresse du fournisseur/de l'entrepreneur	
Telephone No. - N° de téléphone Facsimile No. - N° de télécopieur	
Name and title of person authorized to sign on behalf of Vendor/Firm (type or print) Nom et titre de la personne autorisée à signer au nom du fournisseur/ de l'entrepreneur (taper ou écrire en caractères d'imprimerie)	
Signature	Date

Solicitation No. - N° de l'invitation
EE517-212012/A
Client Ref. No. - N° de réf. du client
EE517-212012

Amd. No. - N° de la modif.
001
File No. - N° du dossier
MTC-0-43241

Buyer ID - Id de l'acheteur
MTC080
CCC No./N° CCC - FMS No./N° VME


Modification 001

Annex "C" Buildings plans

Replace buildings plans with this new version (plan legend included)

(see attached below)

****All other terms, clauses and conditions remain unchanged****

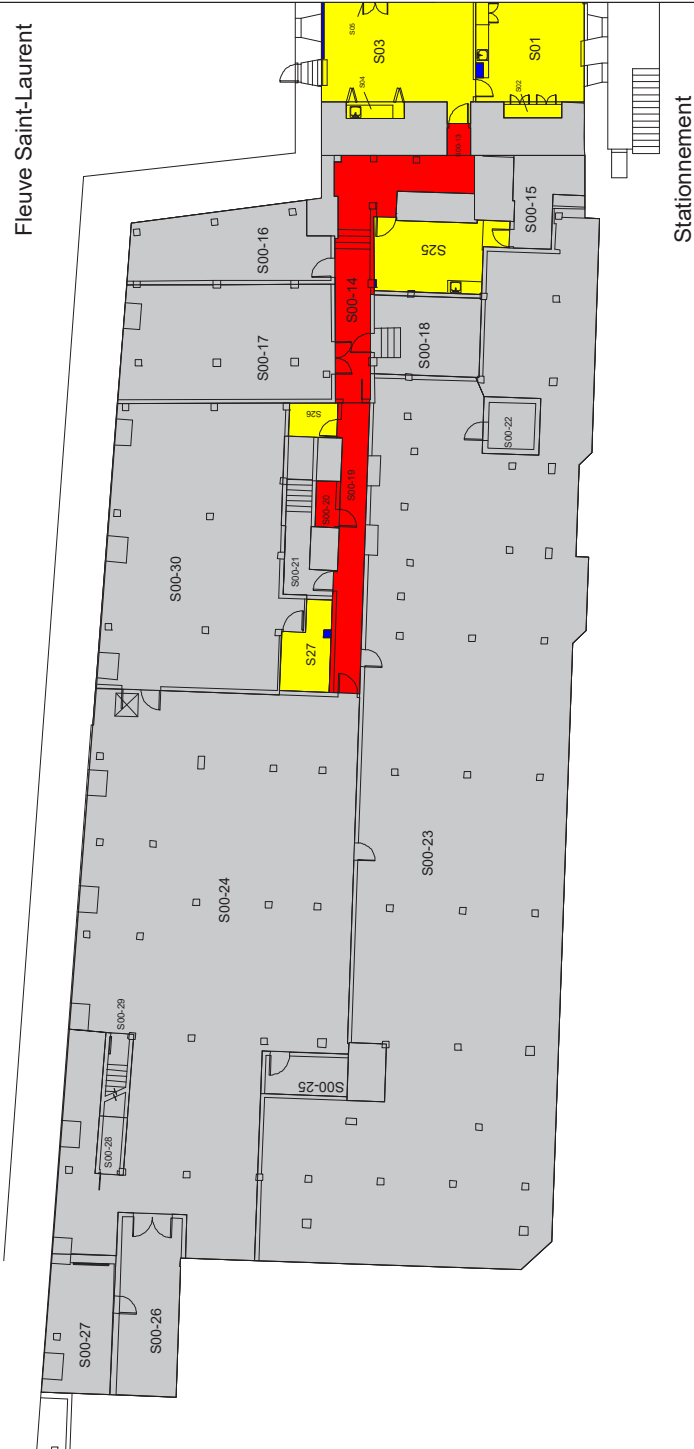

Travaux publics et
Services gouvernementaux
Canada

Public Works and
Government Services
Canada

Direction générale des biens immobiliers
Région Québec

La Citadelle - Québec P301624
1 de la Citadelle
Québec, Qc

Titre du dessin: Niveau S1

Mesuré par: I. Désormeaux 2003.05.14
Dessiné par: I. Désormeaux 2003.05.14
Vérifié par: R. Amyot 2003.07.21
Révisé par:
Approuvé par: A. Lapointe 2003.05.14
Numéro de projet: 402380
Répertoire:

Fichier: R00MES1.DET
Date du fichier: 1e 4 février, 2010
Dossier: ...RÉSIDENTE DU GOUVERNEUR GÉNÉRAL DU CANADA


Légende:



m2	DESCRIPTION D'ESPACE
202.8	AUXILIAIRE A
5.5	COLONNES/CONVECTEURS
1,267.6	SERVICES D'IMMEUBLE
281.5	UTILISABLE



Fleuve Saint-Laurent

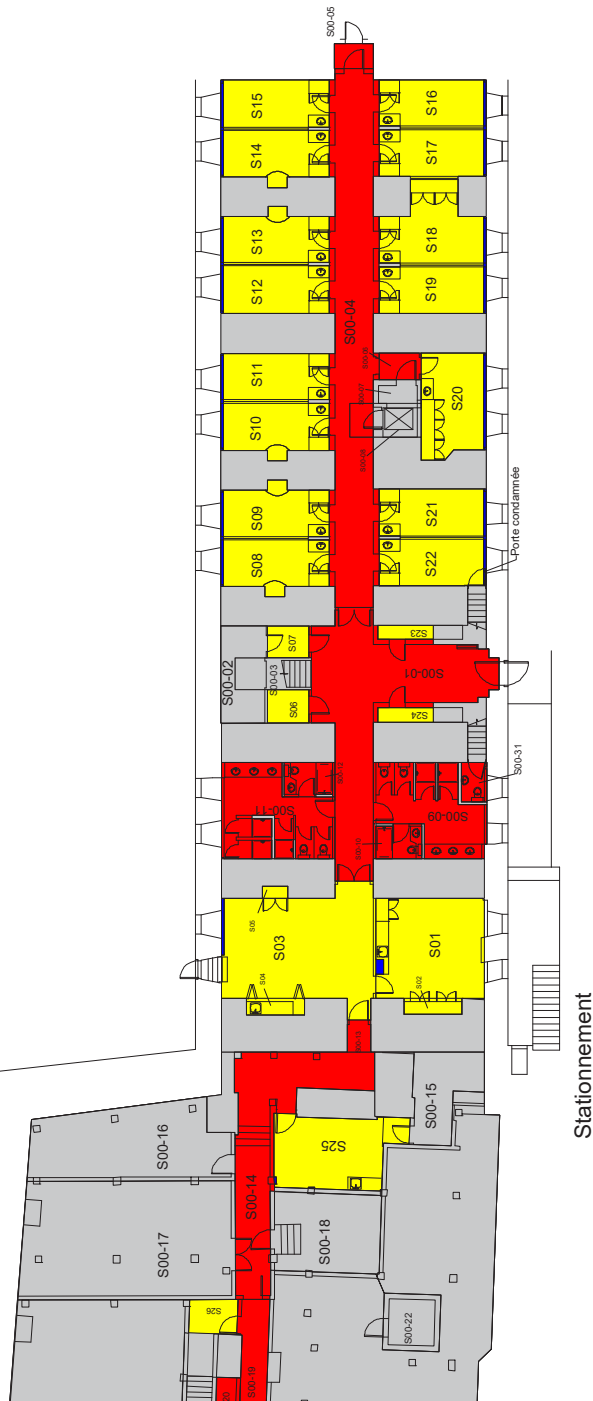

Travaux publics et
Services gouvernementaux
Canada

Public Works and
Government Services
Canada

Direction générale des biens immobiliers
Région Québec

La Citadelle - Québec P301624
1 de la Citadelle
Québec, Qc

Titre du dessin: Niveau S1

Mesuré par: I. Désormeaux 2003.05.14
Dessiné par: I. Désormeaux 2003.05.14
Vérifié par: R. Amyot 2003.07.21
Révisé par:
Approuvé par: A. Lapointe 2003.05.14
Numéro de projet: 402380
Répertoire:


Fichier: R00MES1.DET
Date du fichier: 1e 4 février, 2010
Dossier: ...IRÉSIDENCE DU GOUVERNEUR GÉNÉRAL DU CANADA

Légende:



m2	DESCRIPTION D'ESPACE
202.8	AUXILIAIRE A
5.5	COLONNES/CONVECTEURS
1,267.6	SERVICES D'IMMEUBLE
281.5	UTILISABLE



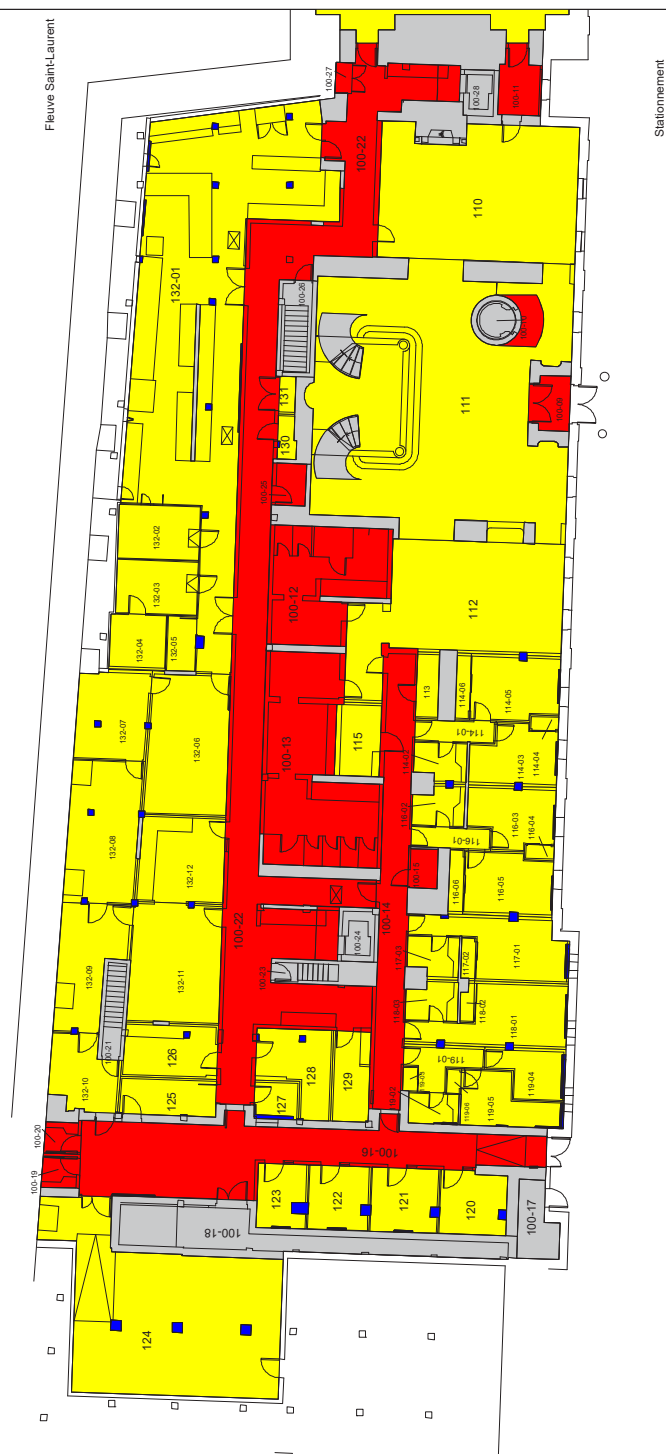

Travaux publics et
Services gouvernementaux
Canada

Public Works and
Government Services
Canada

Direction générale des biens immobiliers
Région Québec

La Citadelle - Québec P301624
1 de la Citadelle
Québec, Qc

Titre du dessin: Niveau 01

Mesuré par: I. Désormeaux 2003.05.14
Dessiné par: I. Désormeaux 2003.05.14
Vérifié par: R. Amyot 2003.07.21
Révisé par:
Approuvé par: A. Lapointe 2003.05.14
Numéro de projet: 402380
Répertoire:

Fichier: R00ME01.DET
Date du fichier: le 4 février, 2010
Dossier: ...RÉSIDENTE DU GOUVERNEUR GÉNÉRAL DU CANADA

Légende:




m2

382.0
8.4
372.0
1,209.2

DESCRIPTION D'ESPACE

AUXILIAIRE A
COLONNES/CONVECTEURS
SERVICES D'IMMEUBLE
UTILISABLE



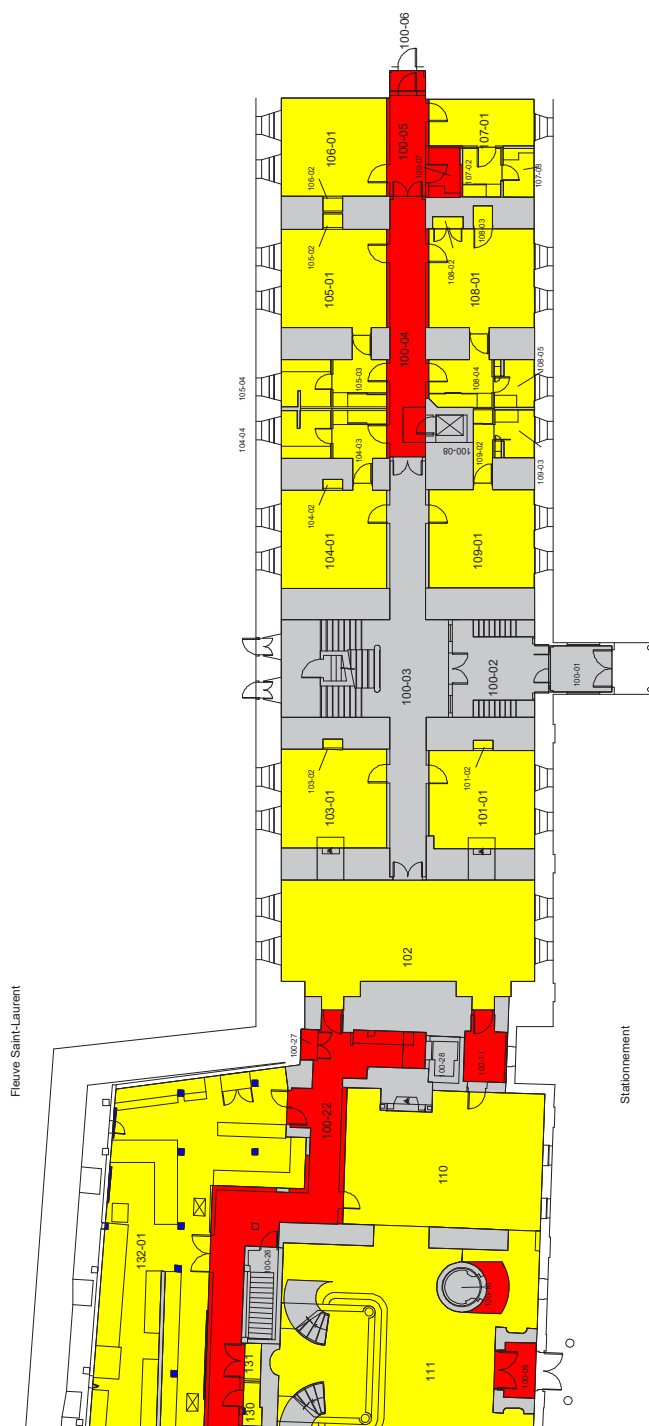

Travaux publics et
Services gouvernementaux
Canada

Public Works and
Government Services
Canada

Direction générale des biens immobiliers
Région Québec

La Citadelle - Québec P301624
1 de la Citadelle
Québec, Qc

Titre du dessin: Niveau 01

Mesuré par: I. Désormeaux 2003.05.14
Dessiné par: I. Désormeaux 2003.05.14
Vérifié par: R. Amyot 2003.07.21
Révisé par:
Approuvé par: A. Lapointe 2003.05.14
Numéro de projet: 402380
Répertoire:

Fichier: R00ME01.DET
Date du fichier: 1e 4 février, 2010
Dossier: ...RÉSIDENTE DU GOUVERNEUR GÉNÉRAL DU CANADA

Légende:




m2	DESCRIPTION D'ESPACE
382.0	AUXILIAIRE A
8.4	COLONNES/CONVECTEURS
372.0	SERVICES D'IMMEUBLE
1,209.2	UTILISABLE



Fleuve S

Station

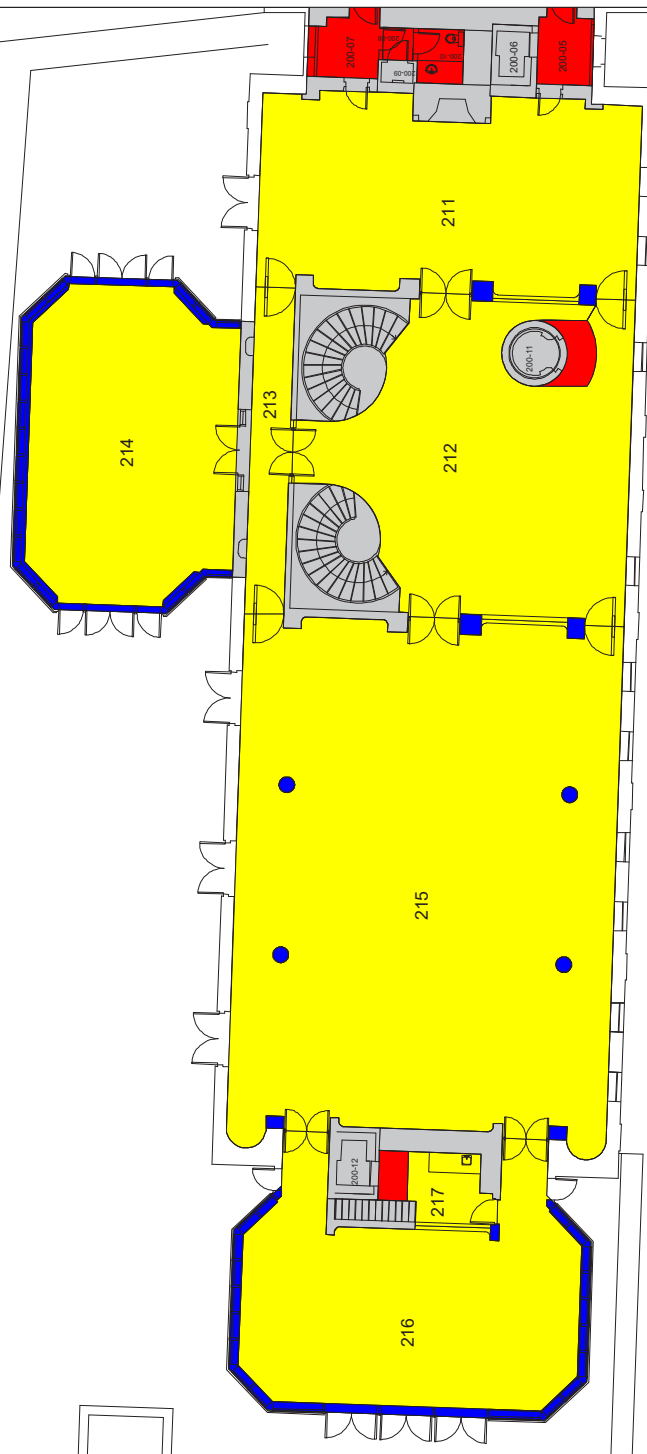

Travaux publics et
Services gouvernementaux
Canada

Public Works and
Government Services
Canada

Direction générale des biens immobiliers
Région Québec

La Citadelle - Québec P301624
1 de la Citadelle
Québec, Qc

Titre du dessin:

Niveau 02

Mesuré par: I. Désormeaux 2003.05.14
Dessiné par: I. Désormeaux 2003.05.14
Vérifié par: R. Amyot 2003.07.21
Révisé par:
Approuvé par: A. Lapointe 2003.05.14
Numéro de projet: 402380
Répertoire:

Fichier: R00ME02.DET
Date du fichier: 1e 4 février, 2010
Dossier: ...RÉSIDENTE DU GOUVERNEUR GÉNÉRAL DU CANADA

Légende:

m2

DESCRIPTION D'ESPACE




111.0
23.4
203.9
1,074.4

AUXILIAIRE A
COLONNES/CONVECTEURS
SERVICES D'IMMEUBLE
UTILISABLE



Fleuve Saint-Laurent

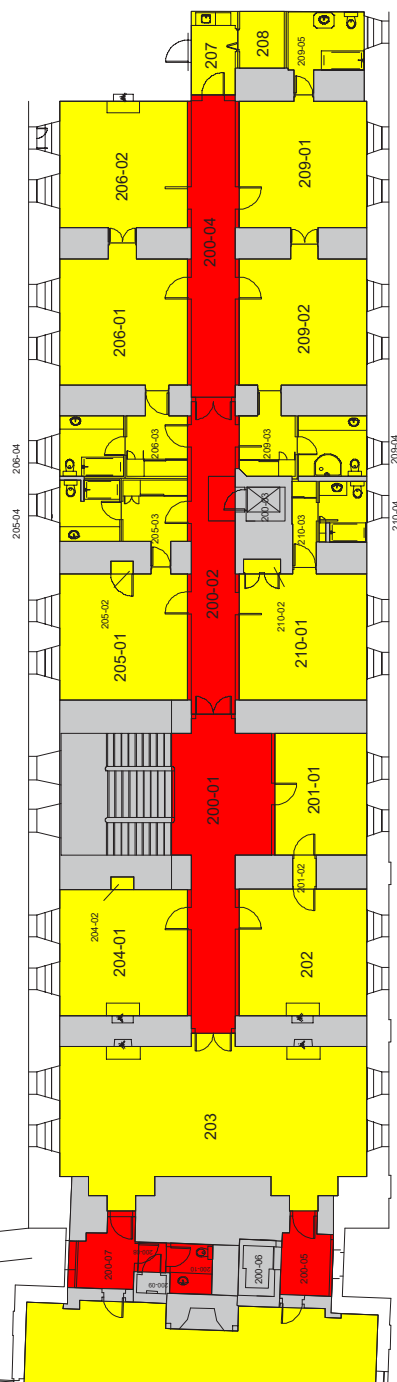

Stationnement



Travaux publics et
Services gouvernementaux
Canada

Public Works and
Government Services
Canada

Direction générale des biens immobiliers
Région Québec

La Citadelle - Québec P301624
1 de la Citadelle
Québec, Qc

Titre du dessin: Niveau 02

Mesuré par: I. Désormeaux 2003.05.14
Dessiné par: I. Désormeaux 2003.05.14
Vérifié par: R. Amyot 2003.07.21
Révisé par:
Approuvé par: A. Lapointe 2003.05.14
Numéro de projet: 402380
Répertoire:

Fichier: R00ME02.DET
Date du fichier: 1e 4 février, 2010
Dossier: ...IRÉSIDENCE DU GOUVERNEUR GÉNÉRAL DU CANADA

Légende:

m2

DESCRIPTION D'ESPACE



111.0
23.4
203.9
1,074.4

AUXILIAIRE A
COLONNES/CONVECTEURS
SERVICES D'IMMEUBLE
UTILISABLE

