


Parcs
Canada

Parks
Canada

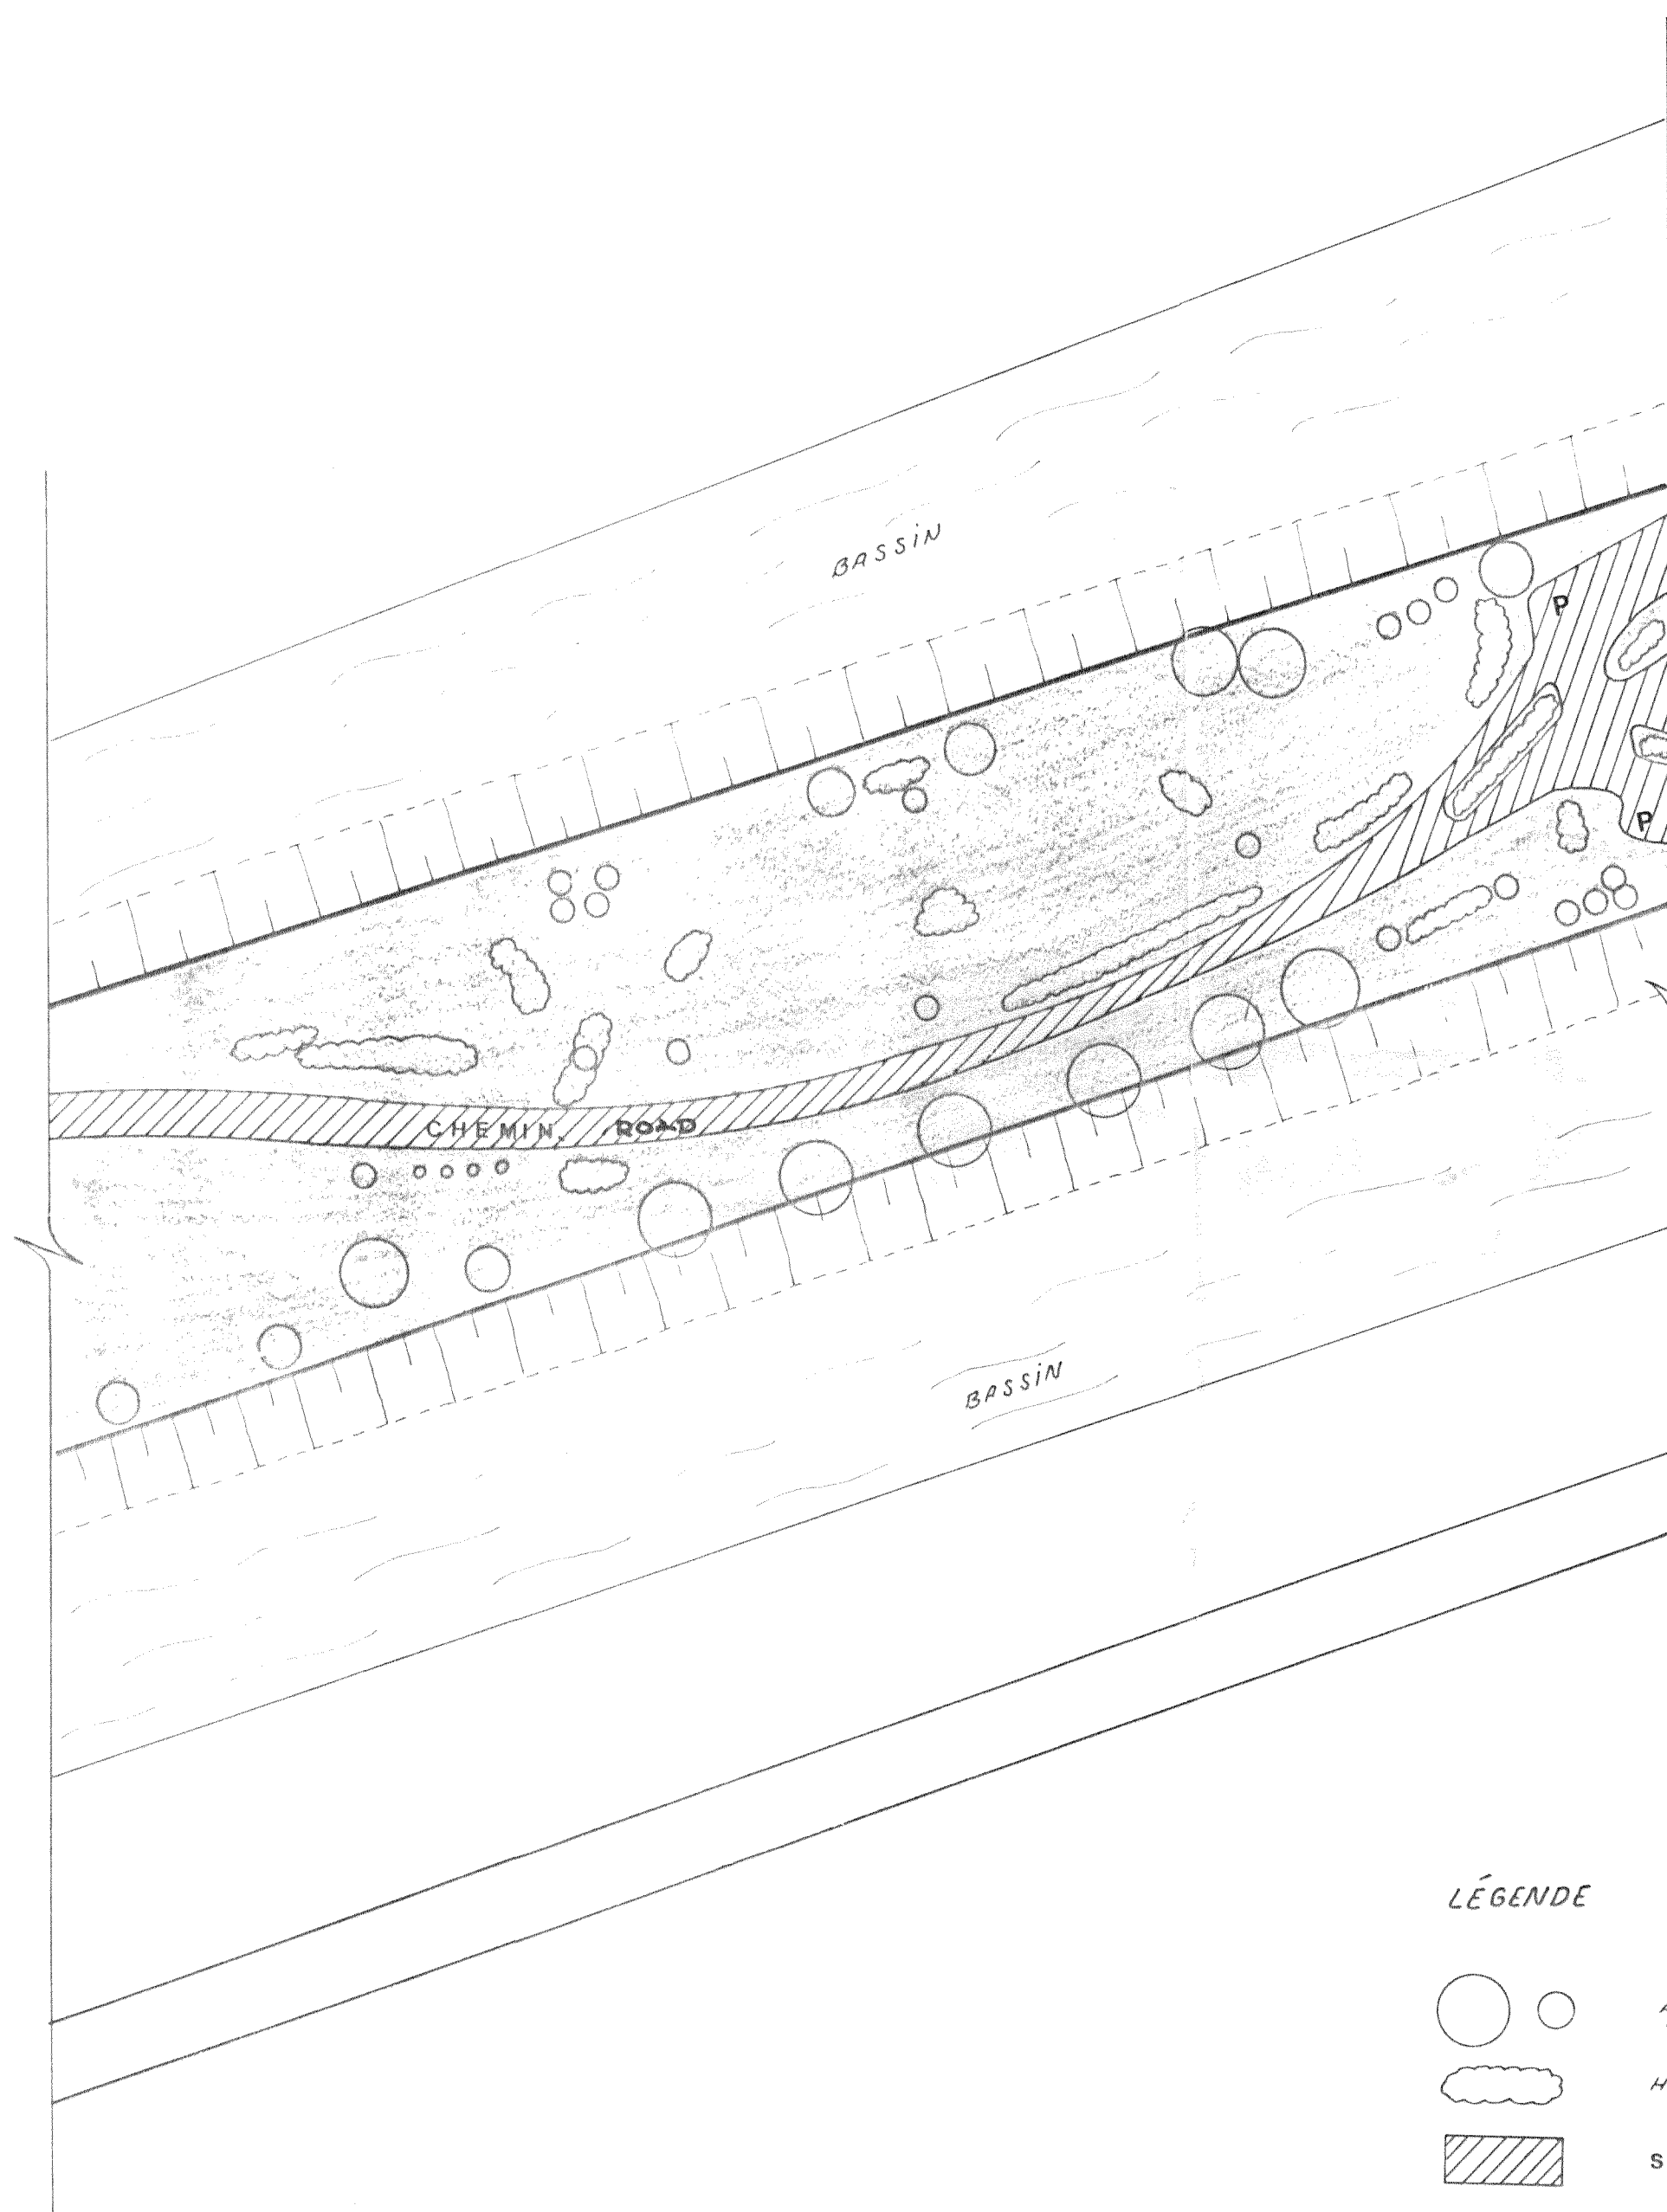

LÉGENDE LEGEND

- ARBRES ET ARBUSTES
TREES & SHRUBS
- HAIE - HEDGE
- surfaces pavées PAVED AREA
- " en gravier GRAVEL

Modifications

A: n° du détail	A: detail n°
B: localisation	B: localisation
C: sur feuille n°	C: on sheet n°
Dessiné par S. CANTIN	Drawn by
Conçu par J.L. CHRÉTIEN	Design by
Vérifié par J.L. CHRÉTIEN R.D. 88.03.11	Checked by
Approuvé par P. P. [Signature]	Approved by
Chargé du projet J. GAGNON	Job captain
Chef de Section F. RAINVILLE	Section head
Gérant de secteur	Area manager
Nom du projet	Project title

ENTRETIEN
DES AIRES GAZONNÉES
LANDSCAPE
MAINTENANCE

Titre du dessin Drawing title

P.H.N.
FORT LENNOX
TERRE FERME
(2 DE 3)
OF

Date 18-02-2008	révisé le	N° de la feuille 7B
Échelle 1:1000	Scale	
N° de référence 114/00/EN. 1-2	Reference n°	Sheet

Ru-FL. 18-109.2