

GULF OF ST. LAWRENCE
GOLFE DU SAINT-LAURENT

VERTICAL ELEVATION REDUCTION/
RÉDUCTION DES ÉLÉVATIONS VERTICALES

ZONE	LOCATION/ ENDROIT	DATUM LINE (m)/ LIGNE DE REF.(m)	CHART DATUM/ ZERO DES CARTES	CORRECTION PROFONDEURS
A	INSIDE/INTÉRIEUR	E 387455m	Pigeon Hill Wharf	0.00m
B	MIDDLE/MILIEU	E 387655m	Pigeon Hill Wharf	+0.11m
C	OUTSIDE/EXTÉRIEUR		Pigeon Hill Wharf	+0.22m

EXPLANATION: THE CANADIAN HYDROGRAPHIC SERVICE HAS ESTABLISHED THREE CHART DUMPS TO REPRESENT THE SLOPED VERTICAL PILE IN THE PIGEON HILL GULLY AREA. SOUNDINGS IN ZONE "B" AND "C", REFERENCED TO THE ZONE "A" DATUM, ARE TO BE DEEPENED BY THE CORRECTIONS GIVEN ABOVE.

EXPLICATION: LE SERVICE HYDROGRAPHIQUE CANADIEN A ÉTABLI TROIS DUMPS DE CARTOGRAPHIE REPRÉSENTANT LA PENTE DE LA LIGNE DE RÉFÉRENCE VERTICALE DANS LE COLET DE PIGEON HILL. LES PROFONDEURS DANS LA ZONE B & C DOIVENT ÊTRE APPROFONDIS PAR LA CORRECTIONS CI-DESSUS LORSQU'ILS SONT RÉFÉRÉES À LA ZONE A.


AREA "A" DATUM (INSIDE)
REFERRED TO CHS BM 2009B9026,

PIGEON HILL WHARF, ELEV. 2.9100m

AREA "B" DATUM (MIDDLE)
REFERRED TO CHS BM 2009B9026,
PIGEON HILL WHARF, ELEV. 3.1000m

AREA "C" DATUM (OUTSIDE)
REFERRED TO CHS BM 2009B9026,
PIGEON HILL WHARF, ELEV. 3.100m

RAVINE FOX DEN GULLY

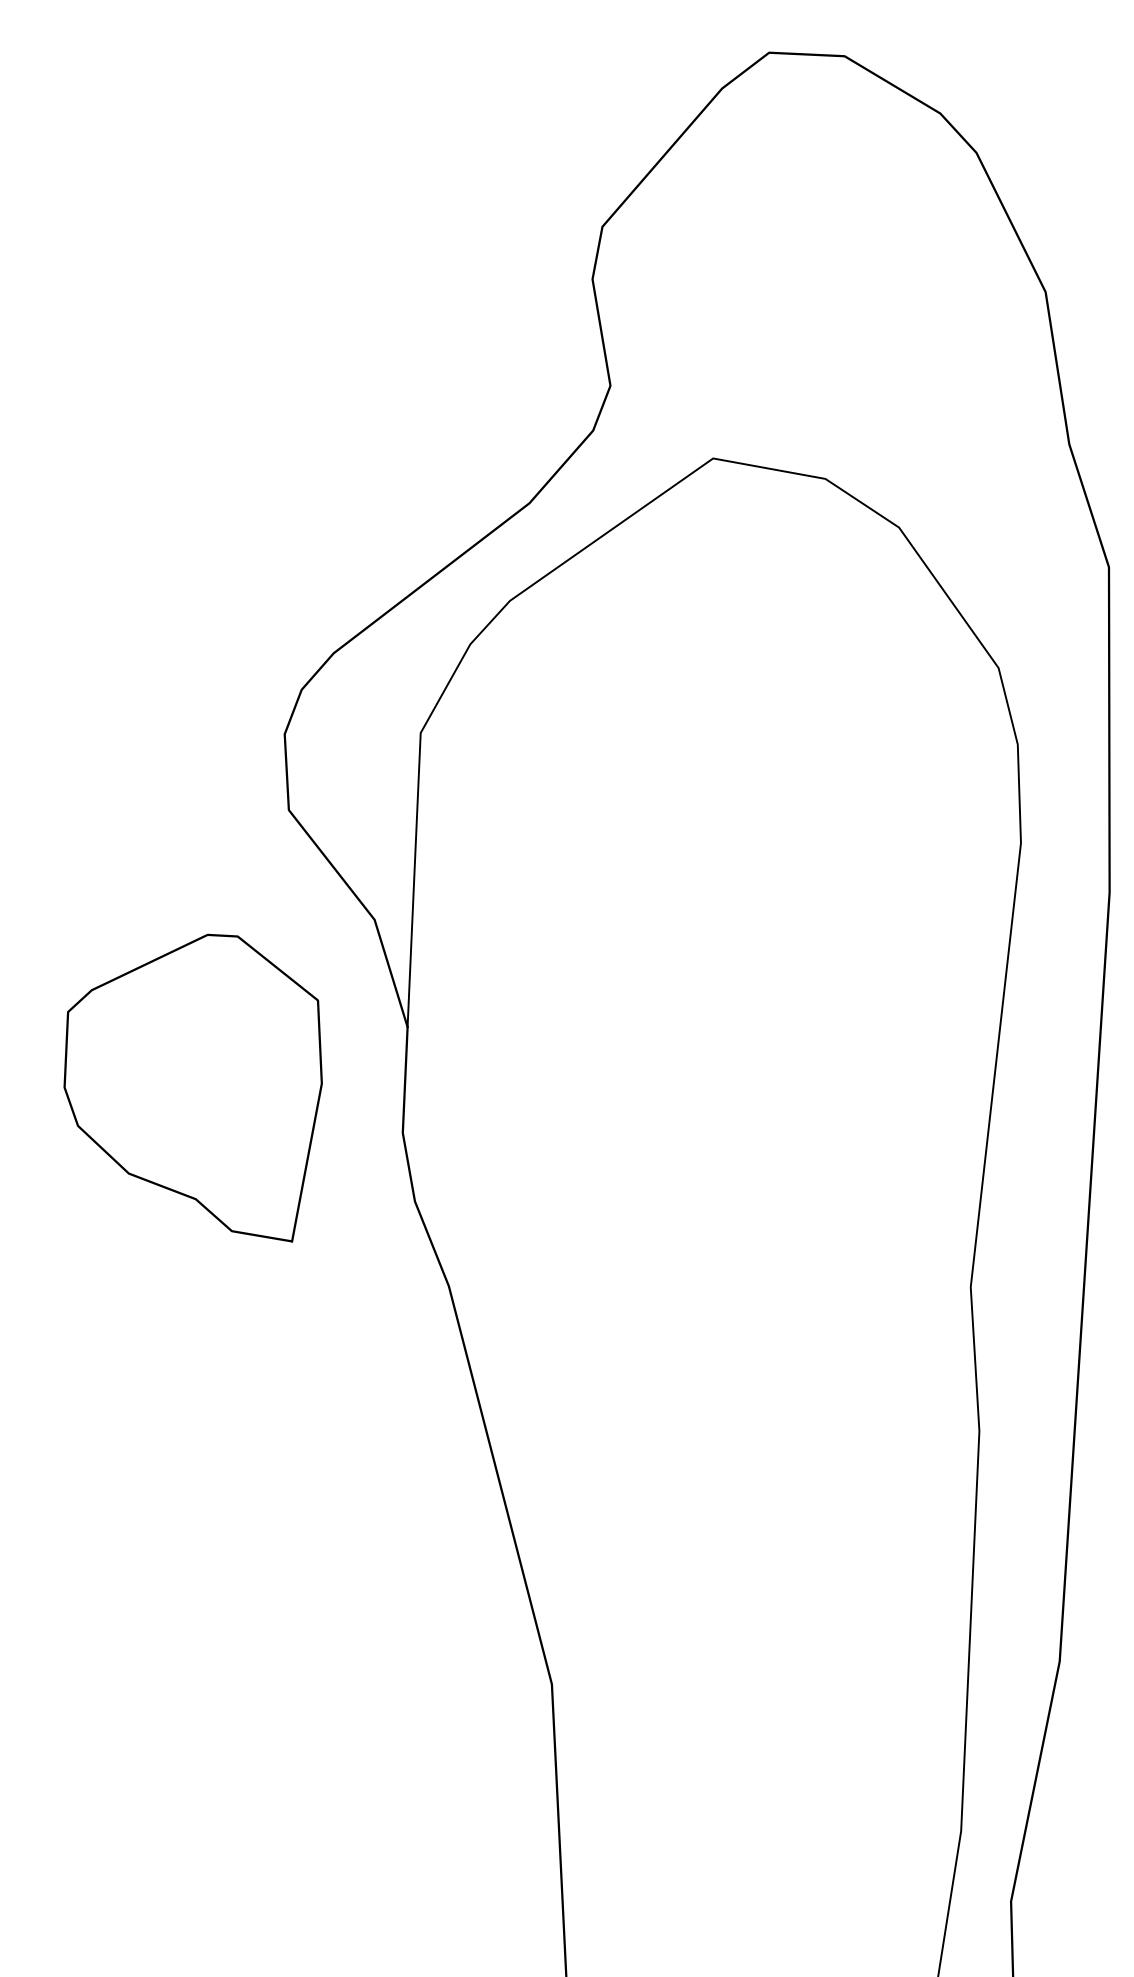

ENLARGE AREA OF WORK
ZONE DES TRAVAUX ÉLARGIE



SCALE/ÉCHELLE : 1:1000

0m 10m 20m 30m 40m 50m 60m 70m 80m 90m 100m

NOTE
THE SOUNDINGS AND EXACT DREDGING AREAS SHOWN ON THE TENDER DRAWINGS ARE FOR BIDDING PURPOSES ONLY. PRIOR TO DREDGING OPERATIONS COMMENCING, PWSC WILL CONDUCT PRE-DREDGE SOUNDINGS. THE EXACT AREA AND BOTTOM DEPTHS WILL BE FINALIZED UPON REVIEW. PWSC WILL ENSURE THAT AREA TO BE DREDGED WILL HAVE A MINIMUM DREDGING DEPTH 0.3m.
LES NIVEAUX BATHYMIQUES ET LES ZONES DE DRAGAGE EXACT DÉMONTRÉ SUR LES DESSINS SONT POUR APPEL D'OFFRES SEULEMENT. AVANT DE PROCÉDER AU DRAGAGE, TPSCC EFFECTUERA DES SONDEAGES PRÉ-DRAGAGE. LA ZONE EXACTE ET LES PROFONDEURS INFÉRIEURES SERONT FINALISÉES À L'EXAMEN. TPSCC ASSURERA QUE LA ZONE À DRAGER AURA UNE PROFONDEUR DE DRAGAGE MINIMALE DE 0.3 m.

DREDGE COORDINATES		
MARK	EASTING	NORTHING
J	E 387 808.221	N 5 304 770.250
K	E 387 987.147	N 5 304 789.881
L	E 387 814.748	N 5 304 659.238
M	E 388 006.736	N 5 304 661.365

DREDGE AREA TO -2.5m
BELOW CHART DATUM
ZONE DE DRAGAGE À ÉTRE -2.5m
DESSOUS ZERO DES CARTES

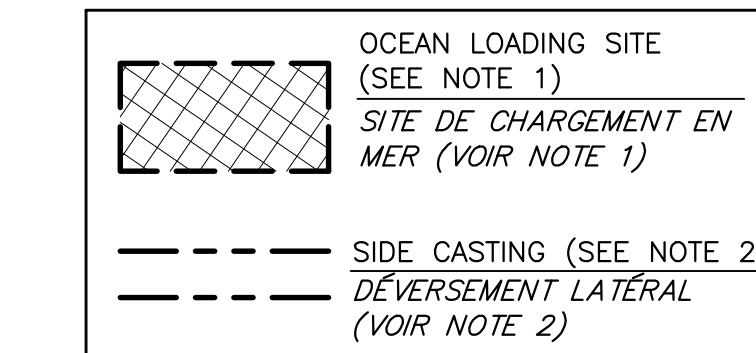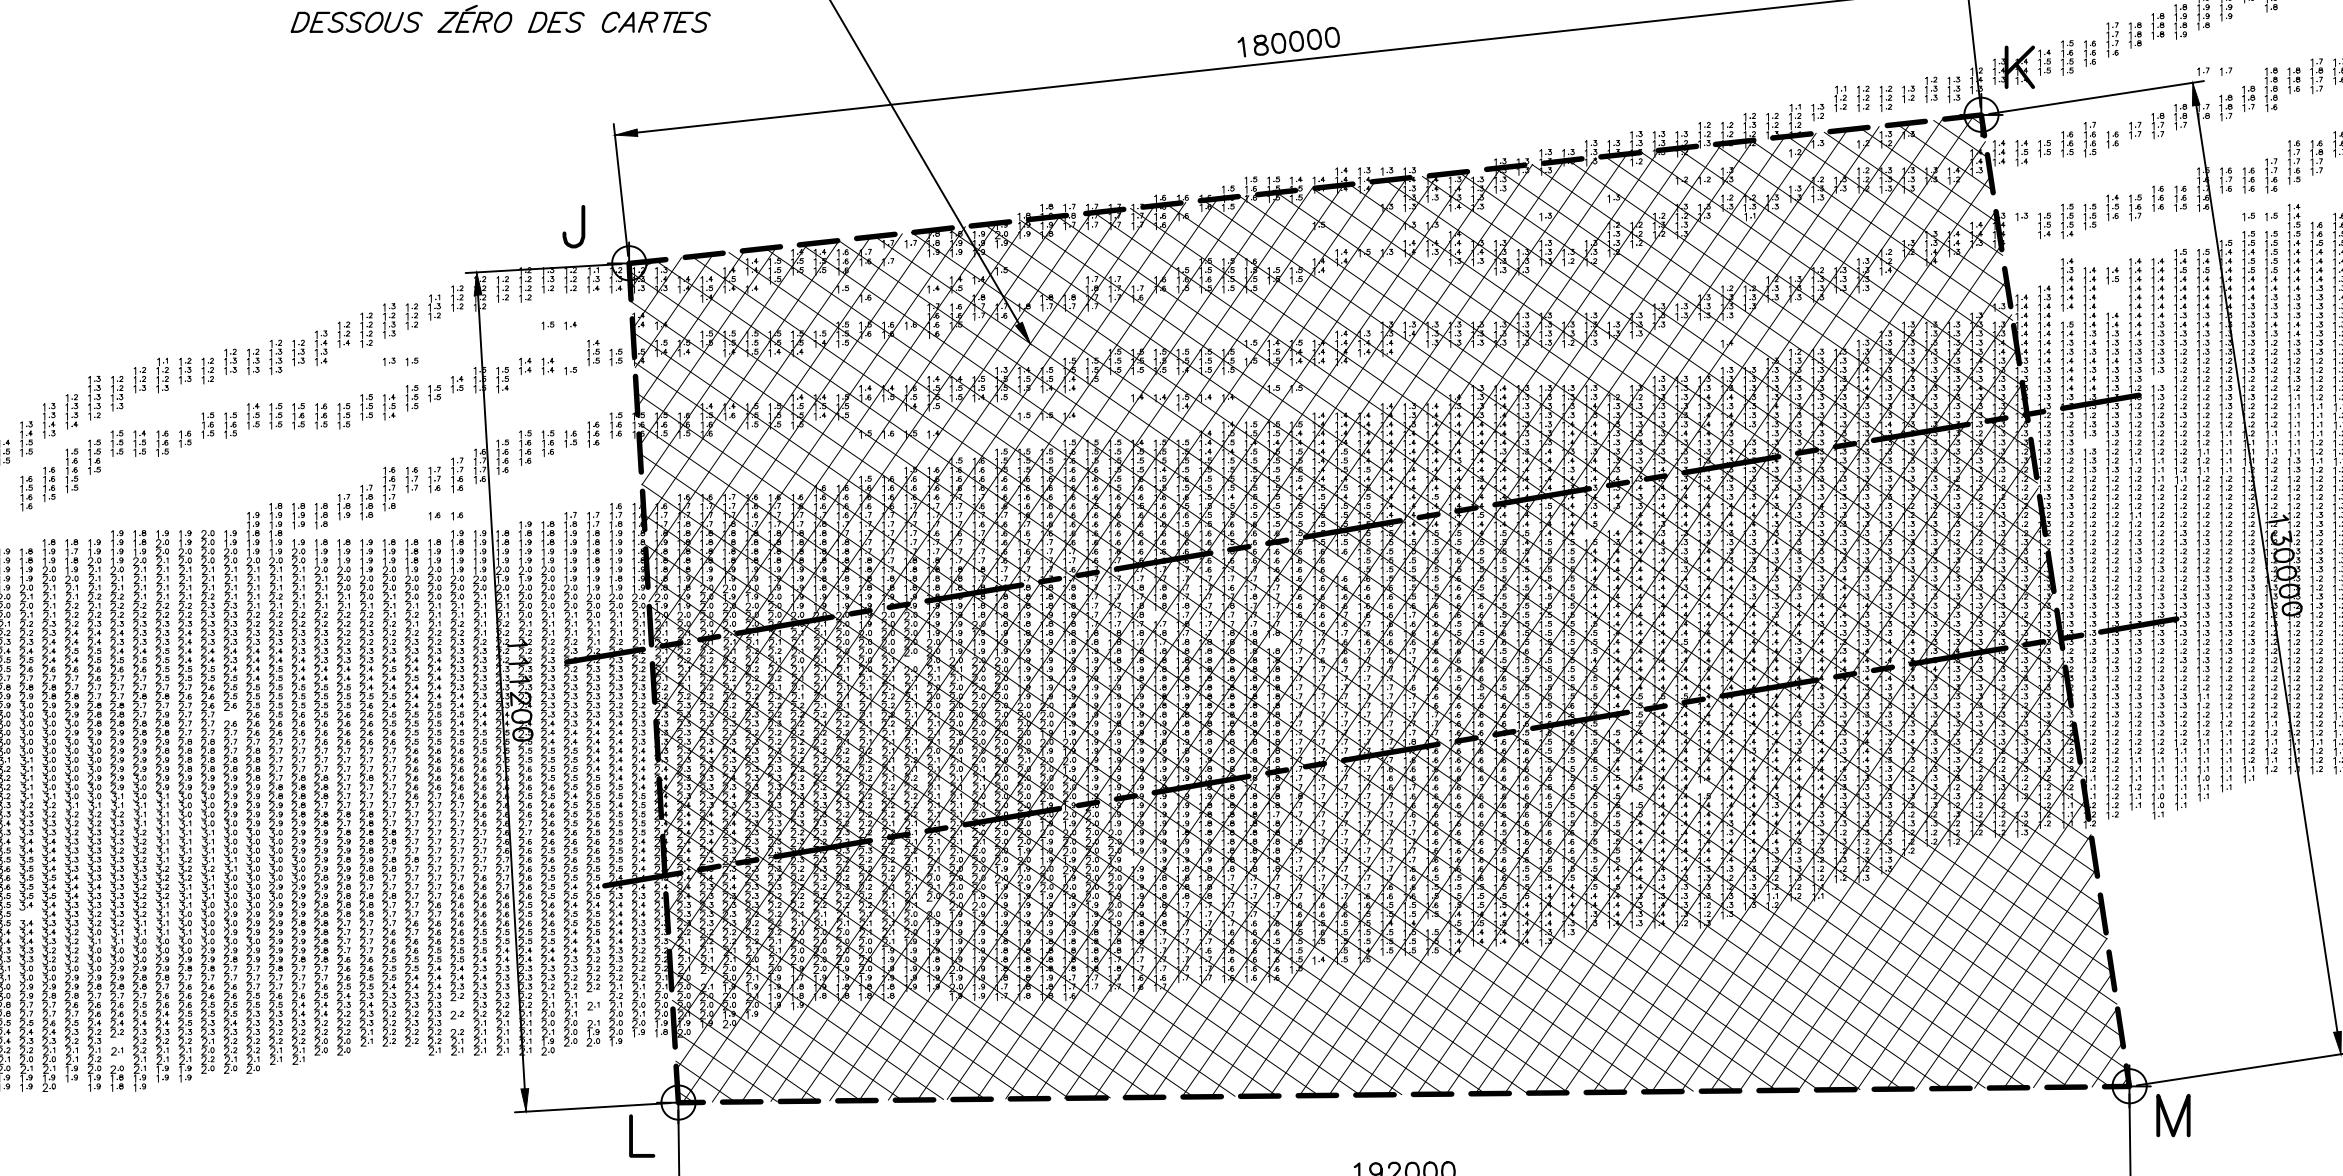

NOTE 1
CONTRACTOR TO DREDGE 14,000 CUBIC METERS AND TRANSPORT THE MATERIAL TO OCEAN DISPOSAL SITE (SUMMER DREDGING)
ENTREPRENEUR À DRAGER 14,000 MÈTRES CUBES ET TRANSPORTER LE MATERIEL AU SITE DE DÉVERSEMENT DE L'OcéAN (DRAGAGE D'ÉTÉ)

NOTE 2
CONTRACTOR MUST ENSURE A 30.0m WIDE CHANNEL TO ELEVATION -1.8m BELOW CHART DATUM. CHANNEL TO BE NAVIGABLE BY APRIL 23rd 2021. (SEE DRAWING M3 FOR INFORMATION)
ENTREPRENEUR DOIT ASSURER UN CHENAL DE 30.0m DE LARGEUR AVEC UNE ÉLEVATION DE -1.8m DESSOUS LE ZÉRO DES CARTES. LE CHENAL DOIT ÊTRE NAVIGABLE PAR LE 23 AVRIL 2021. (VOIR DESSIN M3 POUR INFORMATION)

1 FOR TENDER/POUR SOUMISSION FEB.10
revisions date
project projet
FOX DEN GULLY DREDGING 2021
DRAEGAGE RAVINE FOX DEN 2021
PIGEON HILL, NB
COMITÉ DE GLOUCESTER COUNTY

drawing dessin

ENLARGED AREA OF WORK
ZONE DES TRAVAUX ÉLARGIE

designed S. DOIRON
date JANUARY/JANVIER 2021
drawn P. LEBLANC
date 2021.02.01
approved approuvé
date
Tender Soumission
PWSC Project Manager Administrateur de projets TPSCC
project number no. du projet
R.114690.001
drawing no. no. du dessin
M2 of/de M3
E=DRM/GDO-E: 553243 Version 1