

**LÉGENDE ÉLECTRIQUE
ÉCLAIRAGE**

B,2c B,2c APPAREIL D'ÉCLAIRAGE DE TYPE "A" RACCORDÉ SUR LE CIRCUIT #2 AU PANNEAU "B" ET CONTRÔLÉ PAR L'INTERRUPTEUR "c".
 Ⓢ INTERRUPTEUR BASSE TENSION À 24V.

SERVICES

PRISES DE COURANT

Ⓛ DOUBLE 15A, 125V C/A DISJONCTEUR DIFFÉRENTIEL DE CLASSE "A".

SERVICES

DISTRIBUTION ET FORCE MOTRICE

Ⓜ BOÎTE DE JONCTION OU DE RACCORDEMENT INSTALLÉE AU PLAFOND OU AU MUR.
 Ⓜ SÉCHOIR À MAIN.

SERVICES

CONTRÔLES D'ACCÈS

Ⓞ BOUTON-POUSSOIR

SERVICES AUXILIAIRES

APPEL DE GARDE

Ⓛ LAMPE INDICATRICE D'APPEL.
 Ⓢ POSTE D'URGENCE: (S = DE CHAMBRE SIMPLE)
 (D = DE CHAMBRE DOUBLE)
 (T = DE TOILETTE)

ABRÉVIATIONS

EC EXISTANT À CONSERVER.
 EE EXISTANT À ENLEVER.
 ED EXISTANT À DÉBRANCHER.
 EAR EXISTANT À RELOCALISER.


TABLEAU DES LUMINAIRES

FOURNIR LES DESSINS D'ATELIER POUR TOUTS LES APPRELS ET LAMPES DÉCRITS DANS LE TABLEAU

TYPE	MANUFACTURIER	NUMÉRO CAT.	MONTAGE	SOURCE	PUISSANCE	LAMPES (PHILIPS)	TENSION	NOTES
A	LIGHTOLIER	7RR3/C6L10835W210U/C7RDLWCP	ENCASTRÉ	D.E.L.	1x21W	INCLUDE	347V	
B	LIGHTOLIER	4RN3/C4L05835M210U/CARSLWH	ENCASTRÉ	D.E.L.	1x14W	INCLUDE	347V	
C	-	-	ENCASTRÉ	D.E.L.	-	-	-	2
X	-	EXISTANT	ENCASTRÉ	FLUO.COMPT	2x13W	-	347V	1

NOTES:
 1- LUMINAIRE EXISTANT À ENLEVER.
 2- APPAREIL FOURNI PAR L'AGENCE, INSTALLÉ ET RACCORDÉ PAR L'ENTREPRENEUR ÉLECTRICIEN.

PLAN CLÉ:

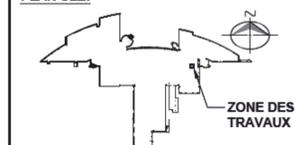

CE PLAN NE PEUT ÊTRE UTILISÉ POUR
 SOUSMISSION QUE S'IL EST SCÉLÉ,
 SIGNÉ ET ÉMIS POUR SOUSMISSION.
 CE PLAN NE PEUT ÊTRE UTILISÉ POUR
 CONSTRUCTION QUE S'IL EST SCÉLÉ,
 SIGNÉ ET ÉMIS POUR CONSTRUCTION.


1	2021-02-23	ADDENDA A-E-01	M.B.
0	2020-11-19	SOUSSION	M.B.
rév.	DATE	ÉMISSION	PAR

cimaise
 4000, rue St-Ambroise, bur. 395, Montréal (QC) H4C 2C7
 T. 514.272.8125 www.cimaise.com

ROCHON
 EXPERTS-CONSEILS INC.
 INFRASTRUCTUREL
 2405 boul. Fernand-Lafontaine, Suite 200, Longueuil (Québec) J4N 1K7
 Téléphone : (450) 922-2227
 Courriel: info@rochonexperts.com
 Site Internet: www.rochonexperts.com
 www.infrastructurle.com

**AGENCE SPATIALE CANADIENNE
 CANADIAN SPACE AGENCY**
 projet:
**PAVILLON 4
 RÉFECTION DOUCHES
 VESTIAIRES DES FEMMES**
 6767 route de l'aéroport, Saint-Hubert, Qc

**ÉLECTRICITÉ
 ÉCLAIRAGE ET SERVICES
 EXISTANTS ET NOUVEAUX**
 schéma:
 INDIQUÉE
 dessin par:
 CHANELLE BRISEBOIS LEBLANC
 projet par:
 MATHIEU BÉLUSIE, ing.
 SYLVAIN LEDUC
 date:
 SEPTEMBRE 2020
 #projet:
 #27200022
 #titre:
E401

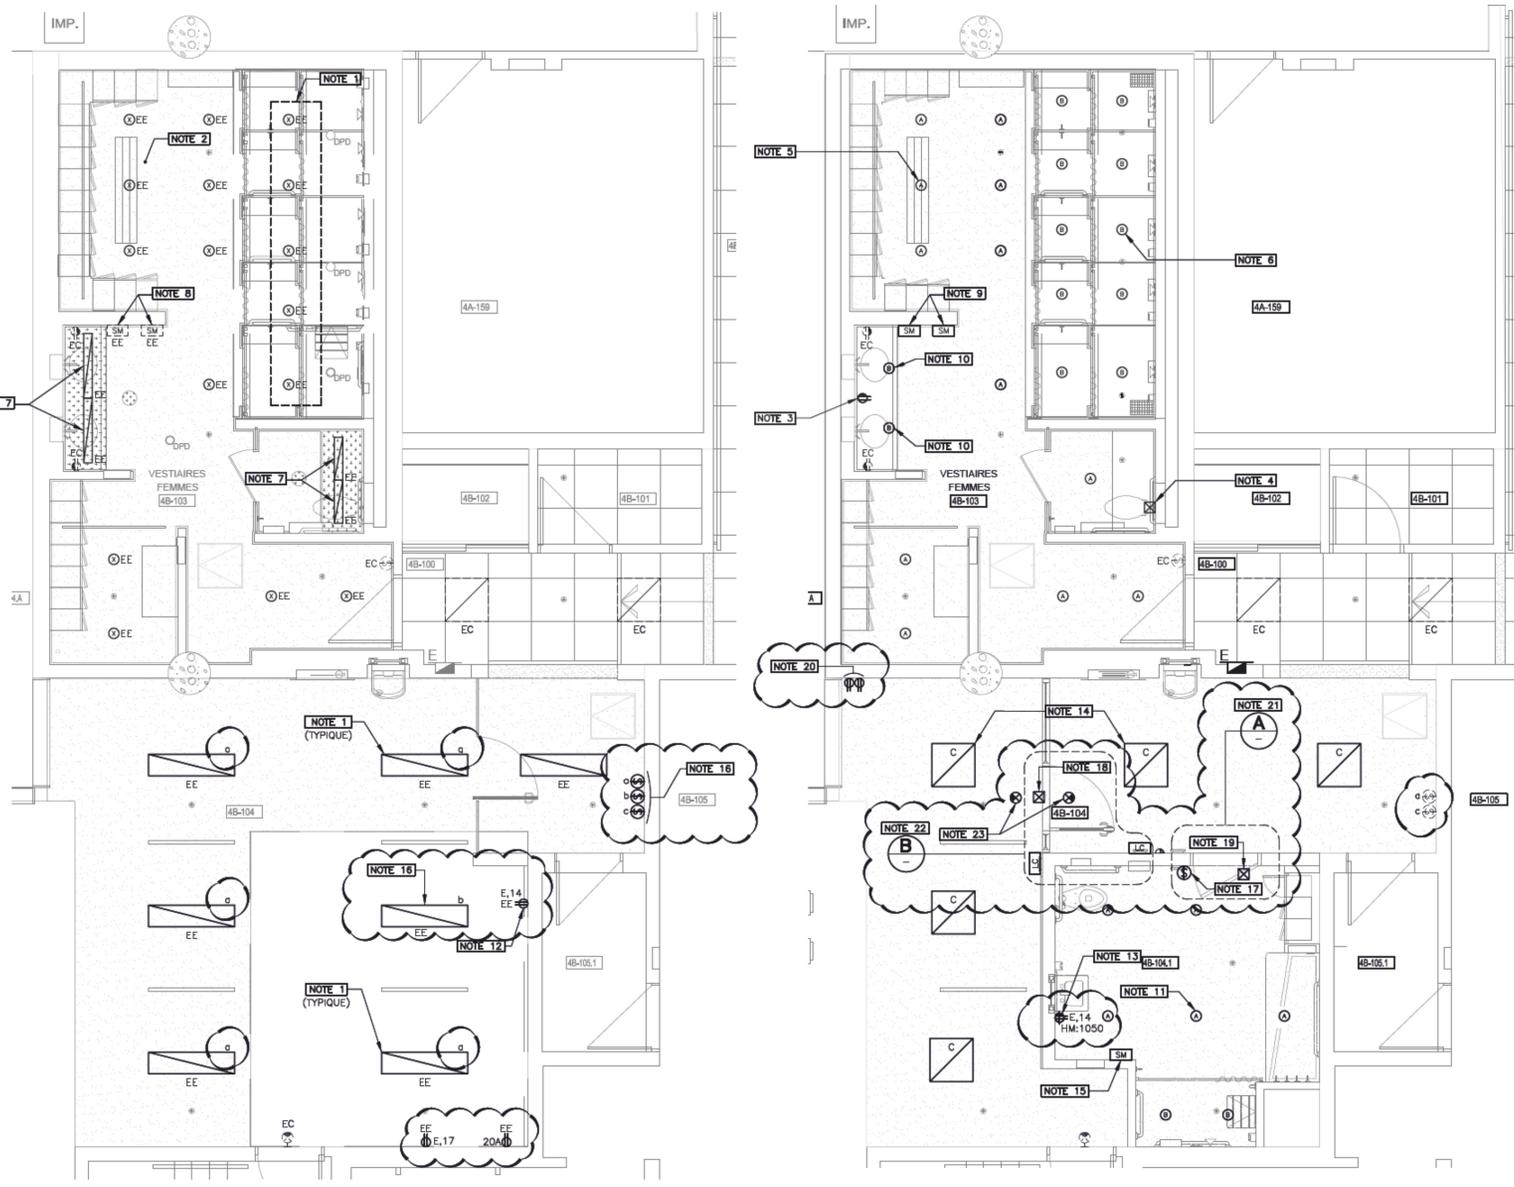

**PLAN PARTIEL DU NIVEAU 1 - PAVILLON 4
 EXISTANT
 ÉCHELLE: 1:50**

**PLAN PARTIEL DU NIVEAU 1 - PAVILLON 4
 NOUVEAU
 ÉCHELLE: 1:50**

