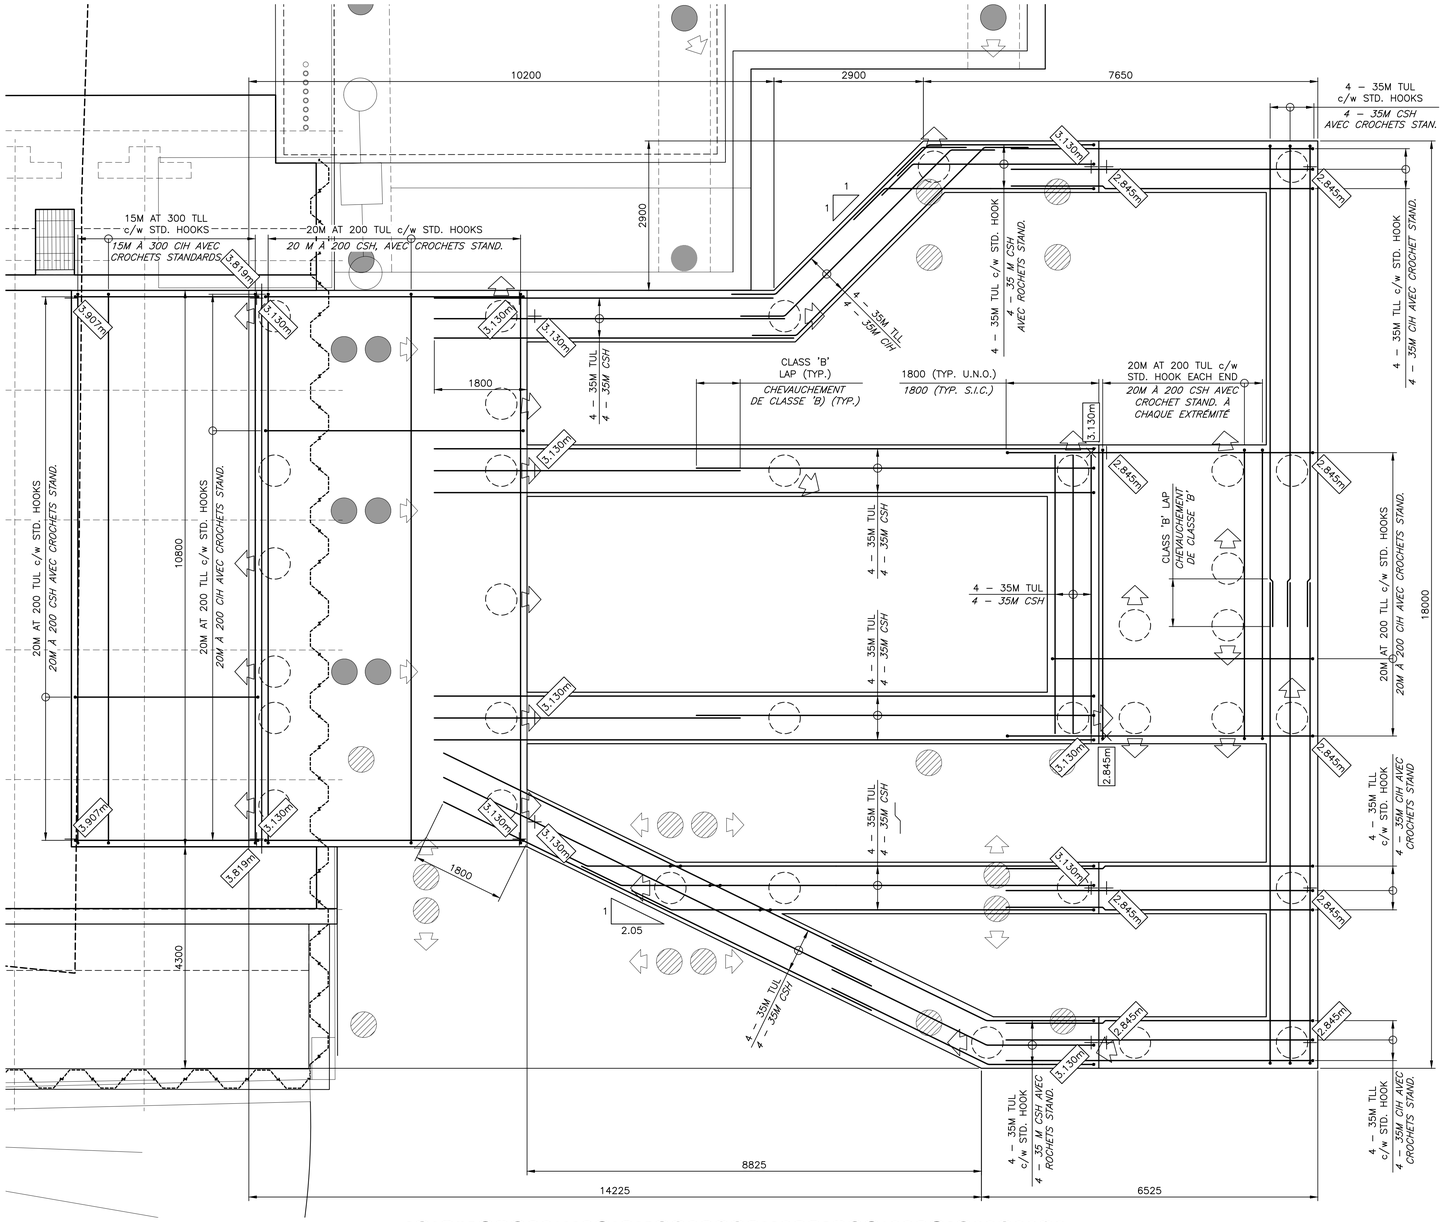

PLAN – PILE CAP TOP REINFORCING
PLAN – RENFORCEMENT DU SOMMET DES CASQUES DE PIEUX

SCALE / ÉCHELLE : 1:50

0m 1m 2m 3m 4m 5m

1

NOTES:

1. ALL REINFORCING STEEL TO HAVE A CLASS 'B' LAP AT SPLICE LOCATIONS UNLESS NOTED OTHERWISE.
2. FOR TYPICAL REINFORCING SECTIONS AND DETAILS – SEE DRAWING M11.

NOTES:

1. SAUF INDICATION CONTRAIRE, TOUT L'ACIER D'ARMATURE DOIT AVOIR UN CHEVAUCHEMENT DE CLASSE 'B' AUX ÉPISSURES.
2. SE REPORTER AU DESSIN M11 POUR RETROUVER LES COUPES ET LES DÉTAILS TYPIQUES DES RENFORCEMENTS.

Public Works and Government Services Canada / Travaux Publics et Services gouvernementaux Canada

CBCL

INGÉNIEUR · ENGINEER
Patrick Miller
5039849
QUÉBEC

revisions		date
1	ISSUED FOR ADDENDUM No. 1/EMIS POUR ADDENDA No. 1	APR 1 2021
0	ISSUED FOR TENDER/EMIS POUR SOUMISSION	MAR 19 2021

project / projet

NEW FIXED RAMP
NOUVELLE RAMPE FIXE

CAP–AUX–MEULES
QUÉBEC

drawing / dessin

PILE CAP TOP REINFORCING PLAN
PLAN DE RENFORCEMENT DU SOMMET DES CASQUES DE PIEUX

designed / conçu	A. KENNEDY	
date	OCTOBER 2020	
drawn / dessiné	M. BOUTILIER	
date	OCTOBER 2020	
approved / approuvé		
date		
Tender / Soumission		
PWGSC Project Manager / Administrateur de projets TPSGC		

project number / no. du projet: R.113729.002

drawing no. / no. du dessin: M08

PWGSC B1 (2004)

0 10 20mm 40 60 80 100 120 140 160 180 200mm

E-DRM/GDD-E: 553198 Version 1