



Date: 8 juillet 2021

Titre: Restauration de la résidence officielle de l'ambassade du Canada en Norvège à Oslo

Numéro de l'avis d'appel d'offres: 21-183221

Le texte ci-dessous complète et/ou remplace le document de sollicitation. Cet addenda fait partie des documents contractuels; il doit être relié aux autres parties et lu et interprété à la lumière de ces dernières. Tout changement apporté au coût des travaux en raison de cet addenda doit être inclus dans la proposition de prix.

Addenda #1

1. Demande de propositions, page titre, A7. Livraison de la proposition

SUPPRIMER :

« Pour qu'une proposition soit valable, elle doit être reçue au plus tard à **14h00 (heure normale de l'Est), lundi, le 09 juillet 2021** appelée dans le présent document « Date de clôture ». »

INSÉRER :

« Pour qu'une proposition soit valable, elle doit être reçue au plus tard à **14h00 (heure avancée de l'Est), mercredi, le 14 juillet, 2021** appelée dans le présent document « Date de clôture ». »

2. Appendice « A », Énoncé des travaux, page 1 et 7

AJOUTER :

« Annexe « J » – Détails de l'emplacement des fenêtres»

Les plans ci-joints doivent être ajoutés à l'énoncé des travaux à l'annexe « J » - Détails sur l'emplacement des fenêtres.

Toutes les autres conditions et exigences demeurent inchangées.



Saksnr.	Prosjekt:	Tittel:	PRO	KPR	Tegn.	Mål - A3:	Dato:	Tegn.nr.	Rev.
6625-00	Slemdalsveien 43	Sørvest fasade / Southwest elevation	MGA	TW	MGA	1:100	10.01.2020	A4.45.00.02 A	20.04.2020

GNR / 39/113 OSLO
BNR:

Opptegnet etter mangelfulle arkivtegninger

G:\6625-00 Slemdalsveien 43 - Oslo\A11 Revit\Slemdalsveien 43-ændring BYA rammesøknad.rvt



Saksnr.	Prosjekt:	Tittel:	PRO	KPR	Tegn.	Mål - A3:	Dato:	Tegn.nr.	Rev.
6625-00	Slemdalsveien 43	Sørøst fasade / Southeast elevation	MGA	TW	MGA	1:100	10.01.2020	A4.45.00.01 A	20.04.2020

GNR / 39/113 OSLO
BNR:

Opptegnet etter mangelfulle arkivtegninger

G:\6625-00 Slemdalsveien 43 - Oslo\A11 Revit\Slemdalsveien 43-ændring BYA rammesøknad.rvt



HILLE MELBYE
ARKITEKTER

WWW.HMARK.NO +47 23 32 72 00



eksisterende kjøkken trapp og rekkverk




Saksnr.	Prosjekt:	Tittel:	PRO	KPR	Tegn.	Mål - A3:	Dato:	Tegn.nr.	Rev.
6625-00	Slemdalsveien 43	Nordøst fasade / Northeast elevation	MGA	TW	MGA	1:100	10.01.2020	A4.45.00.03 A	20.04.2020

GNR / 39/113 OSLO
BNR:

Opptegnet etter mangelfulle arkivtegninger

G:\6625-00 Slemdalsveien 43 - Oslo\A11 Revit\Slemdalsveien 43-ændring BYA rammesøknad.rvt

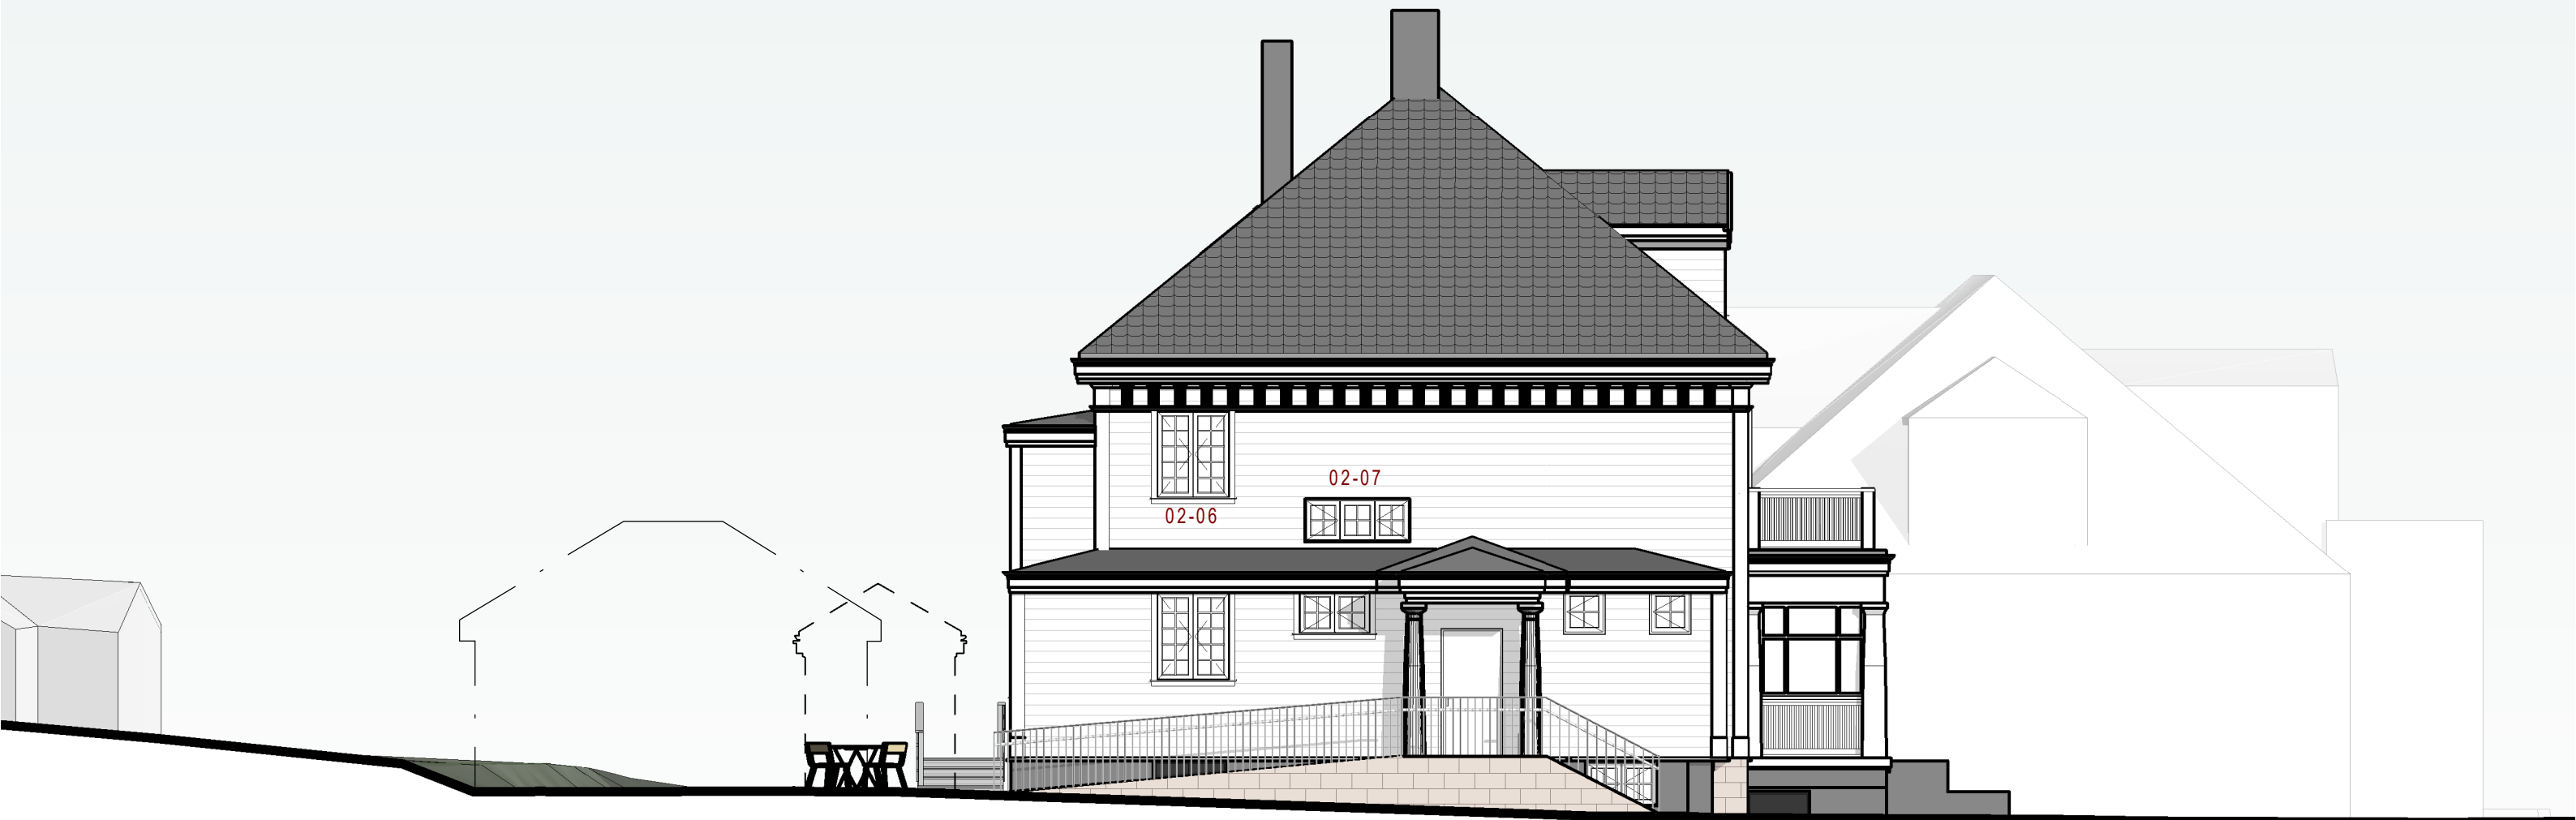

Saksnr.	Prosjekt:	Tittel:	PRO	KPR	Tegn.	Mål - A3:	Dato:	Tegn.nr.	Rev.
6625-00	Slemdalsveien 43	Nordvest fasade / Northwest elevation	MGA	TW	MGA	1:100	10.01.2020	A4.45.00.04 A	20.04.2020

GNR / 39/113 OSLO
BNR:

Opptegnet etter mangelfulle arkivtegninger

G:\6625-00 Slemdalsveien 43 - Oslo\A11 Revit\Slemdalsveien 43-ændring BYA rammesøknad.rvt



HILLE MELBYE
ARKITEKTER

WWW.HMARK.NO +47 23 32 72 00



Saksnr.

Prosjekt:

Tittel:

PRO

KPR

Tegn.

Mål - A3:

Dato:

Tegn.nr.

Rev.

6625-00

Slemdalsveien 43

Plan 01

MGA

TW

MGA

1:100

10.01.2020

A4.21.01.01 A

20.04.2020

GNR / 39/113 OSLO
BNR:





Opptegnet etter mangelfulle arkivtegninger

G:\6625-00 Slemdalsveien 43 - Oslo\A11 Revit\Slemdalsveien 43-ending BYA rammesøknad.rvt



HILLE MELBYE
ARKITEKTER

WWW.HMARK.NO +47 23 32 72 00

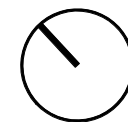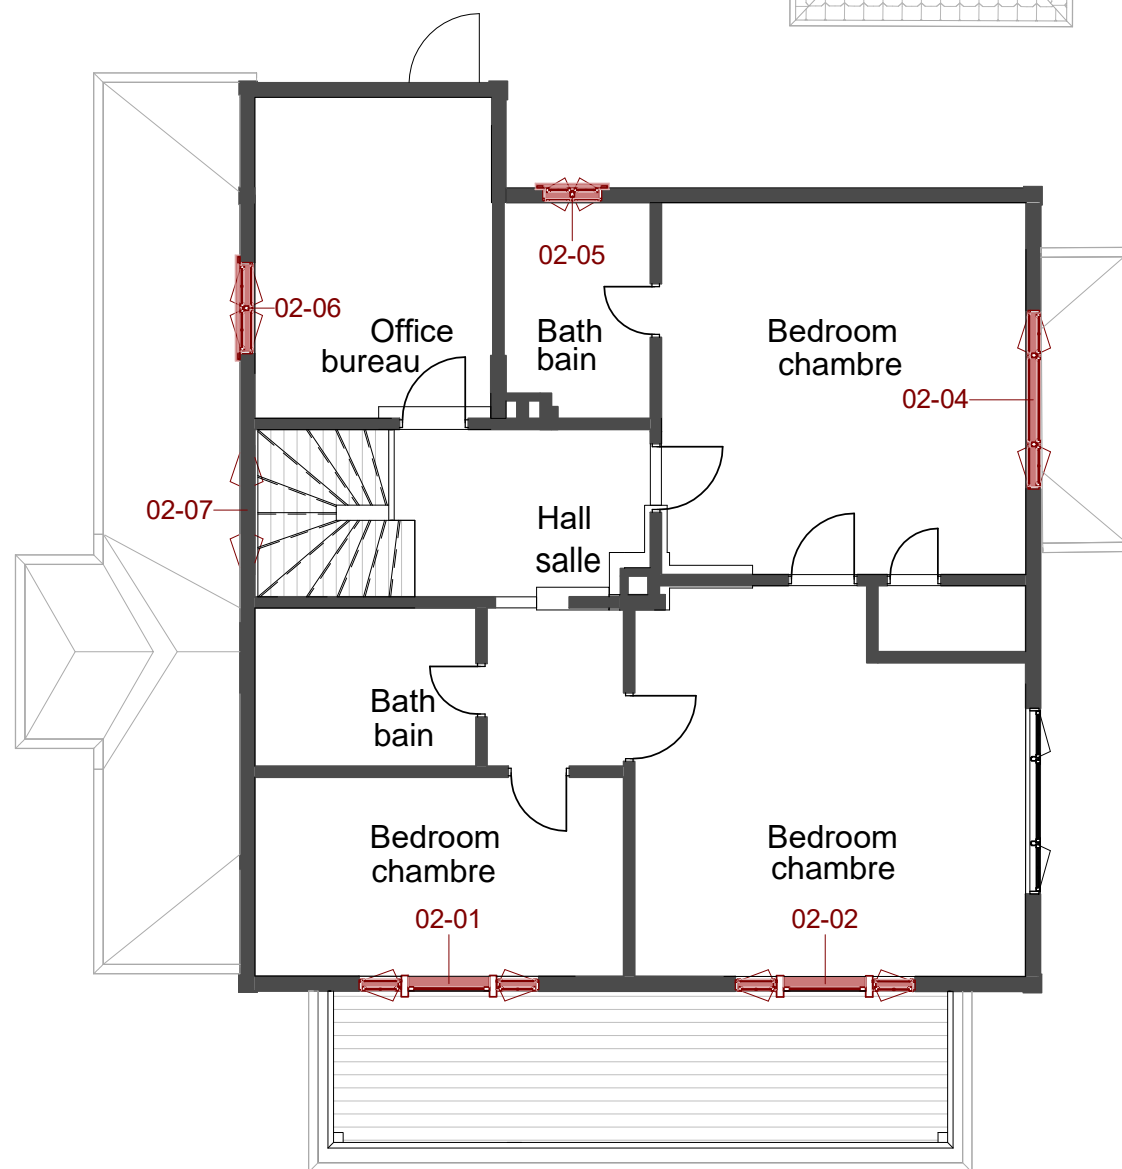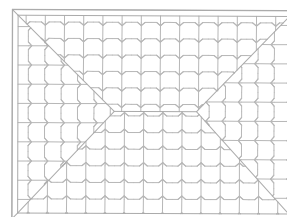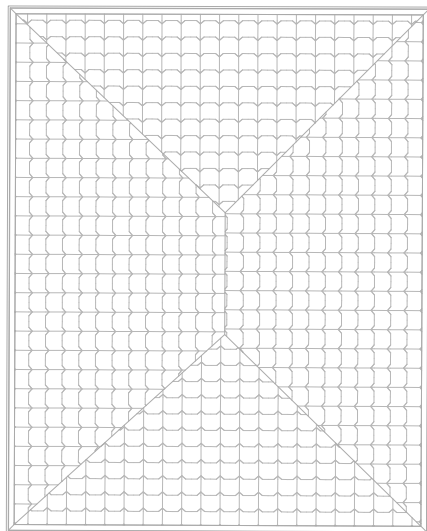

Saksnr.	Prosjekt:	Tittel:	PRO	KPR	Tegn.	Mål - A3:	Dato:	Tegn.nr.	Rev.
6625-00	Slemdalsveien 43	Plan 02	MGA	TW	MGA	1:100	10.01.2020	A4.21.02.01	

GNR / 39/113 OSLO
BNR:

Opptegnet etter mangelfulle arkivtegninger

G:\6625-00 Slemdalsveien 43 - Oslo\A11 Revit\Slemdalsveien 43.rvt