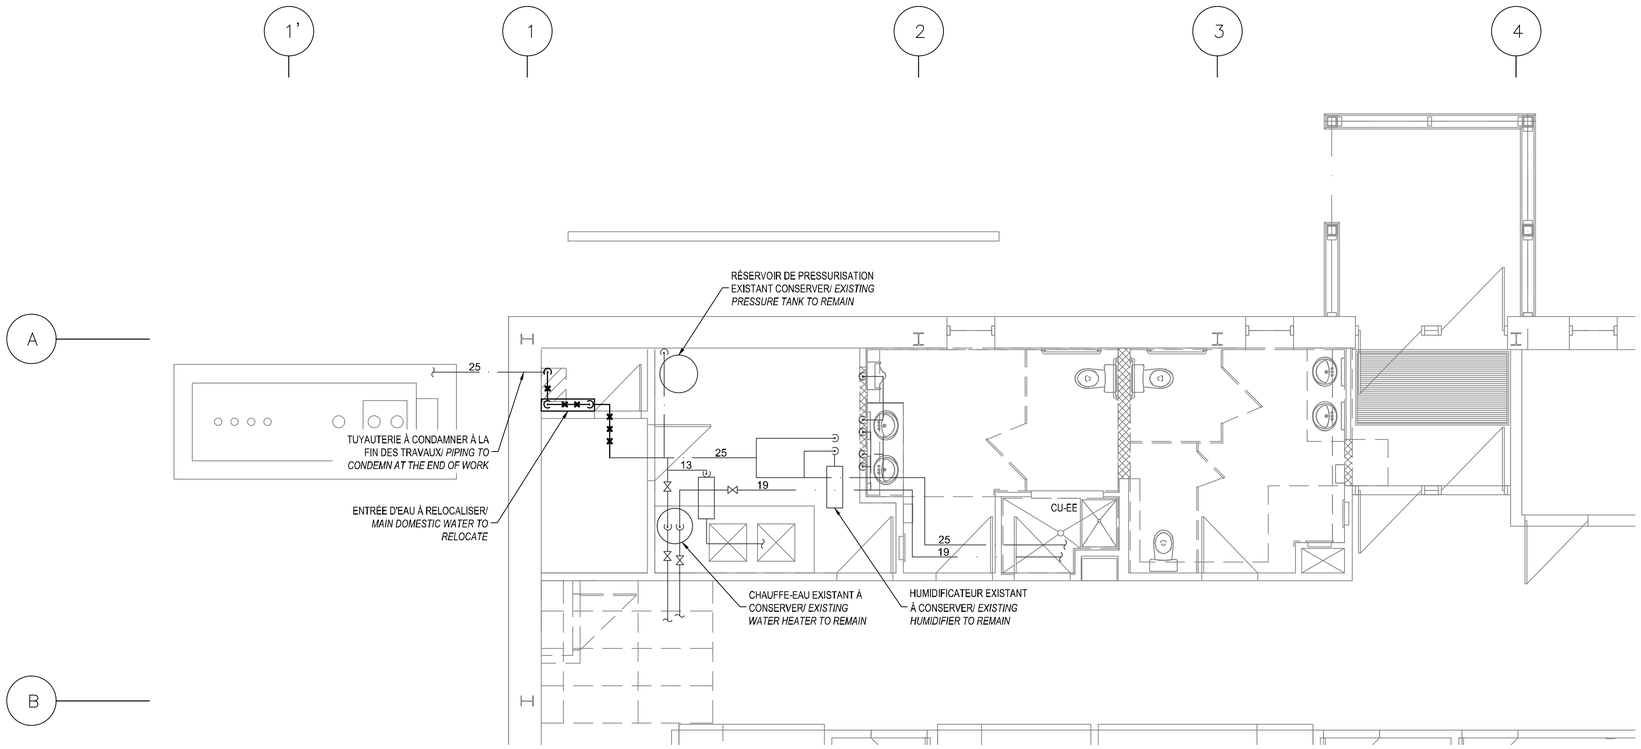

EAU DOMESTIQUE

DOMESTIC WATER

0 2.5m

1:50

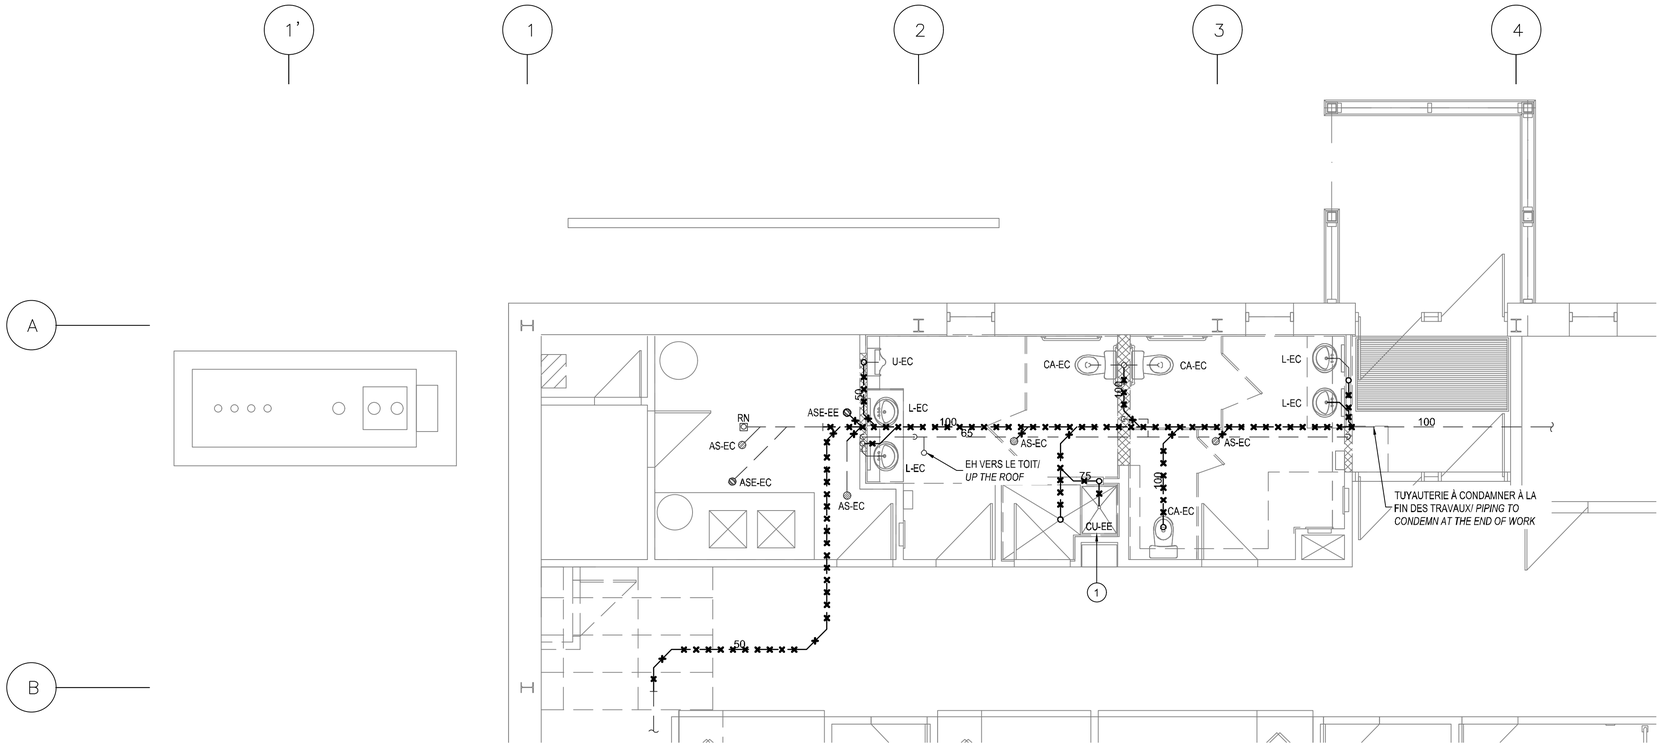

DRAINAGE

DRAINAGE

0 2.5m

1:50

NOTE SPÉCIFIQUE / *SPECIFIC NOTE:*

1 DÉMANTELER ET REMPLACER LA CUVE DE SERVICE DANS LA CONCIERGERIE / *DISMANTLE AND CHANGE SERVICE SINK IN JANITOR ROOM.*

NOTES:

AVANT D'ENLEVER TOUTES TUYAUTERIES OU ÉQUIPEMENTS, L'ENTREPRENEUR DOIT EFFECTUER UNE VÉRIFICATION AFIN DE S'ASSURER QU'IL NE DESSERVENT PAS D'AUTRE SERVICES QUI DOIVENT DEMEURER. / BEFORE REMOVING ANY PIPING OR EQUIPMENT, THE CONTRACTOR MUST PERFORM A CHECKOUT TO ENSURE THAT THEY ARE NOT SERVING OTHER SERVICES THAT MUST REMAIN

TUYAUTERIE D'ÉVENT À CONSERVER./ *REMAIN VENT PIPING.*

Travaux publics et Services gouvernementaux Canada
Public Works and Government Services Canada

Direction générale des biens immobiliers
Real Property branch

Région du Québec
Quebec region

Canada

STATIONNEMENT
PARKING

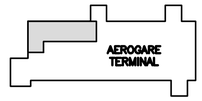

ZONE D'EMBARQUEMENT
BOARDING AREA

NOTE GÉNÉRALE:
LES UNITÉS DES DIMENSIONS SONT MÉTRIQUES
GENERAL NOTE :
DIMENSIONS ARE IN METRIC UNITS

Ioan Benga 101705 QUÉBEC
2021-08-16

CE DOCUMENT NE DOIT PAS ÊTRE UTILISÉ À DES FINS DE CONSTRUCTION/
THIS DOCUMENT MUST NOT BE USED FOR CONSTRUCTION

Les ARCHITECTES
Odette Roy et Isabelle Jacques inc.
1101, 2e AVENUE
VILLE ST-GEORGES
BEAUCE, G5Y 2C7
T (418) 228-7143
F (418) 228-1366
architectes@royjacques.net
DESIGNED

INGÉNIEURS *ENGINEERS*

Stantec

Stantec Experts-conseils
375, boul. Roland-Therrien, bureau 400
Longueuil (Québec) J4H 4A6
Téléphone : 514 284 1980
Télécopieur : 450 442 9996

révisions *revisions*		date
0	POUR SOUMISSION / FOR TENDER	21-08-16

A no. du détail *detail no.*
B no.de la feuille–où détail exigé *sheet no. – where detail required*
C no. de la feuille–où détaillé *sheet no. – where detailed*

Projet / *Project*

AEROGARE / TERMINAL
BLANC SABLON

LOURDES-DE-BLANC-SABLON

REMPLACEMENT DE LA LIGNE SANITAIRE À L'AÉROPORT DE LOURDES-DE-BLANC-SABLON / REPLACEMENT OF THE SANITARY LINE AT LOURDES - DE - BLANC - SABLON AIRPORT

Dessin / *Drawing*

MÉCANIQUE
MECHANICAL

PLOMBERIE
REZ-DE-CHAUSSÉE - DÉMOLITION

PLUMBING
GROUND FLOOR - DÉMOLITION

Conçu par / *Designed by*	Zineddine Aliche, cpi.
Date	2021-07-19
Dessiné par / *Drawn by*	Annie Pelletier
Date	2021-07-19
Approuvé par / *Approved by*	Ioan Benga, ing.
Date	2021-07-19
Soumission / *Tender*	
Gestionnaire de projet TPSGC / *PWGSC Project Manager*	Louis-Jean Dugué, ing.
No de projet / *Project number* TPSGC / *PWGSC*	R.116438.600
No de projet / *Project number* Client / *Client*	159400401
Nom du fichier / *File name*	
No de classement / *File no*	
No de plan ou dessin / *File name*	
No feuille / *Sheet no*	M04/06

AutoCAD 2021/08/16 \\CD1129-F01\PROJETS_PARTAGES\159400401\Z5_CAD\MB\R_116438_600_M04_PB_PLN.DWG