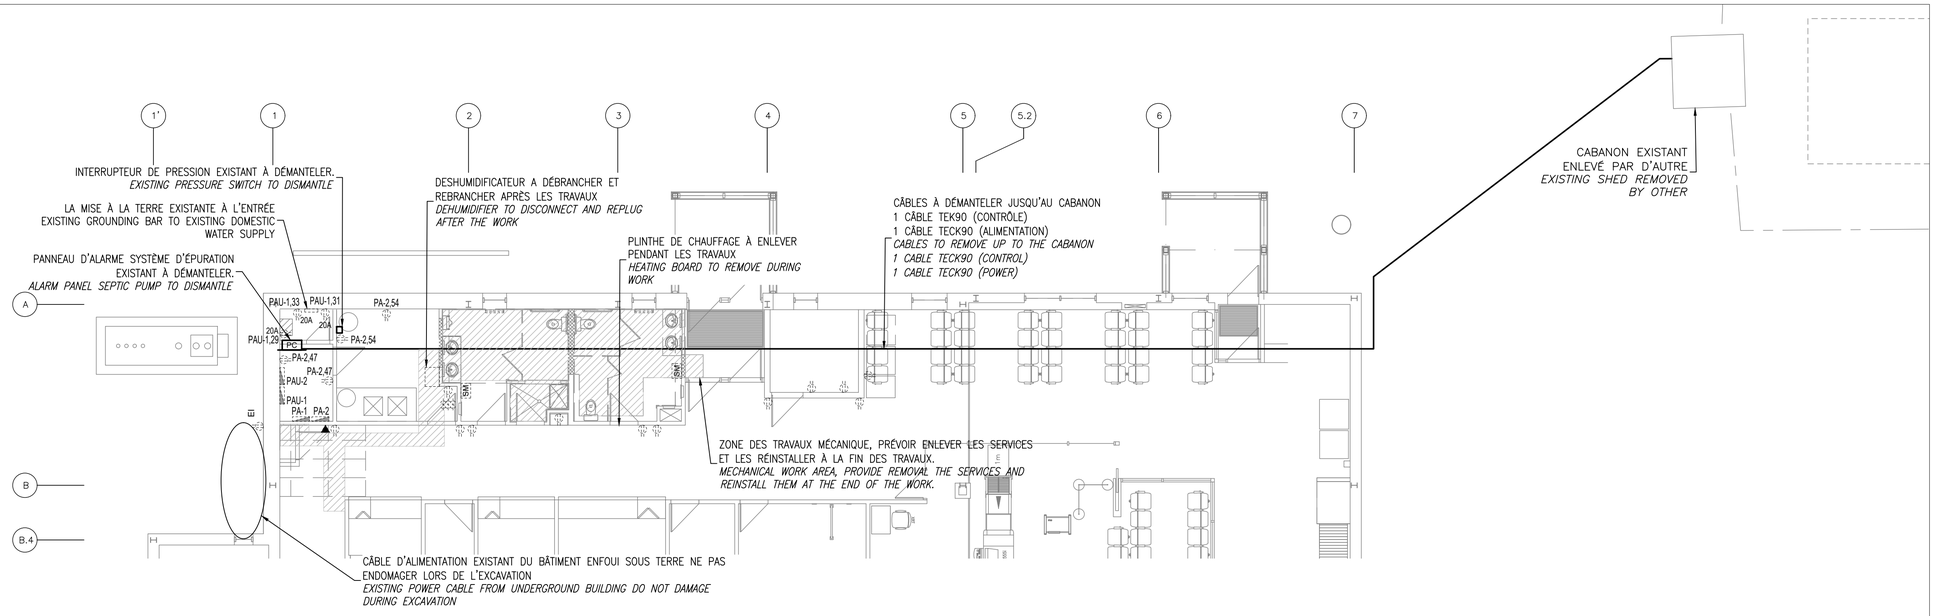

VUE EN PLAN
PLAN VIEW

0 — 5m
1:100

LÉGENDE / *LEGEND*

DISTRIBUTION ET FORCE MOTRICE
DISTRIBUTION AND MOTORS

- PANNEAU ÉLECTRIQUE 120/240/1PH — *120/240V/1PH ELECTRIC PANEL*
- PC — PANNEAU DE CONTRÔLE — *CONTROL PANEL*
- EM — SORTIE POUR SÉCHOIR À MAIN — *HAND DRYER OUTLET*
- 1 — MOTEUR MONOPHASÉ, 1 HP — *SINGLE PHASE MOTOR, 1 HP*
- INTERRUPTEUR À 250V OU À 125/250V — *DISCONNECT SWITCH 250V OR 125/250V*

PRISE DE COURANT / *RECEPTACLES*

- 20A — PRISE DE COURANT DOUBLE 125V. (20A = 20 AMPÈRES) — *DUPLEX RECEPTACLE 20A 125V*
- PRISE DE COURANT DOUBLE 15A 125V — *DUPLEX RECEPTACLE 15A 125V*
- EI — PRISE DE COURANT DOUBLE 15A 125V, COUVERCLE À L'ÉPREUVE DES INTEMPÉRIES — *DUPLEX RECEPTACLE 15A 125V WITH WEATHERPROOF COVER*

CHAUFFAGE / *HEATING*

- T — THERMOSTAT ÉLECTRIQUE BASSE TENSION — *LOW VOLTAGE THERMOSTAT*
- PLINTHE CHAUFFANTE ÉLECTRIQUE — *ELECTRIC BASEBOARD HEATER*

IDENTIFICATION / *IDENTIFICATION*

IDENTIFICATION DES CONDUCTEURS / *CONDUCTORS IDENTIFICATION*

3#3-32Ø
- NOMBRE DE CONDUCTEURS / *NUMBER OF CONDUCTORS*
- DIAMÈTRE DU CONDUIT / *CONDUIT DIAMETER*
- CALIBRE DES CONDUCTEURS (AWG)/ *CONDUCTOR SIZE (AWG)*

IDENTIFICATION DES PRISES DE COURANT / *RECEPTACLE IDENTIFICATION*

? 20A 1200
- CARACTÉRISTIQUES SPÉCIFIQUES (VOIR LÉGENDE) — *SPECIFIC RATINGS (REFER TO LEGEND)*
- INTENSITÉ EN AMPÈRES / *RATING IN AMPS*
- HAUTEUR D'INSTALLATION SPÉCIALE/ *SPECIAL MOUNTING HEIGHT*

ABRÉVIATIONS / *ABBREVIATIONS*

ABBRÉVIATION GÉNÉRALES / *GENERAL ABBREVIATIONS*

EC	EXISTANT À CONSERVER / *EXISTING TO KEEP*
EAD	EXISTANT À DÉPLACER / *EXISTING TO RELOCATE*
ED	EXISTANT DÉPLACÉ / *EXISTING RELOCATED*
EE	EXISTANT À ENLEVER / *EXISTING TO REMOVE*
N	NOUVEAU / *NEW*
C/A	COMPLET AVEC / *COMPLETE WITH*
C/C	CENTRE À CENTRE / *CENTER TO CENTER*
EB	EN BAS / *DOWN*
EH	EN HAUT / *UP*
EI	À L'ÉPREUVE DES INTEMPÉRIES / *WEATHERPROOF*

ABBRÉVIATION D'ÉLECTRICITÉ / *ELECTRICAL ABBREVIATIONS*

SF	SANS FUSIBLE / *WITHOUT FUSE*
HM	HAUTEUR DE MONTAGE / *MOUNTING HEIGHT*
FIM	FOURNI ET INSTALLÉ PAR DIVISION 15, RACCORDÉ PAR DIVISION 16 / *PROVIDED AND INSTALLED BY DIVISION 15, CONNECTED BY DIVISION 16*
FM	FOURNI PAR DIVISION 15, RACCORDÉ ET INSTALLÉ PAR DIVISION 16 / *PROVIDED BY DIVISION 15, INSTALLED AND CONNECTED BY DIVISION 16*

Travaux publics et Services gouvernementaux Canada — Public Works and Government Services Canada
Direction générale des biens immobiliers — Real Property branch
Région du Québec — Quebec region
Canada

STATIONNEMENT
PARKING

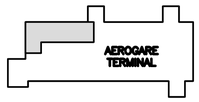

ZONE D'EMBARQUEMENT
BOARDING AREA

NOTE GÉNÉRALE:
LES UNITÉS DES DIMENSIONS SONT MÉTRIQUES
GENERAL NOTE :
DIMENSIONS ARE IN METRIC UNITS

Daniel Dubé 43220 QUÉBEC 2021-08-13

CE RELEVÉ NE DOIT PAS ÊTRE UTILISÉ À DES FINS DE CONSTRUCTION OU DE FABRICATION

Les ARCHITECTES DESIGNER
Odette Roy et Isabelle Jacques
1126, 2ème AVENUE
VILLE ST-GEORGES
BEAUCE, G5Y 2C7
T (418) 228-7543
F (418) 228-1386
architectes@royjacques.net

INGÉNIEURS *ENGINEERS*
Stantec Experts-conseils
Stantec
Prod. Roland-Therrien, bureau 400
Longueuil (Québec) J4H 4A6
Téléphone : 514.281.1010
Télécopieur : 450.442.9996

0	POUR SOUMISSION	21-09-13
révisions *revisions*		date

A no. du détail *detail no.*
B no.de la feuille-où détail exigé *sheet no. – where detail required*
C no. de la feuille-où détaillé *sheet no. – where detailed*

Projet / *Project*
AEROGARE / TERMINAL
BLANC SABLON
LOURDES-DE-BLANC-SABLON

REMPLACEMENT DE LA LIGNE SANITAIRE À L'AÉROPORT DE LOURDES-DE-BLANC-SABLON / SANITARY SEWER LINE REPLACEMENT AT LOURDES-DE-BLANC-SABLON AIRPORT

Dessin / *Drawing*
ÉLECTRICITÉ
ELECTRICITY
VUE EN PLAN
DÉMOLITION
PLAN VIEW
DEMOLITION

Conçu par / *Designed by*: Daniel Dubé, ing., M.ing. — Date
Dessiné par / *Drawn by*: Cathy Desbiens — Date
Approuvé par / *Approved by*: Daniel Dubé, ing., M.ing. — Date
Soumission / *Tender* — Gestionnaire de projet TPSGC / *PWGSC Project Manager*: Louis-Jean Dugué, ing.

No de projet TPSGC / *Project number PWGSC*	No de projet Client / *Project number Client*
R.116438.600	159400401

Nom du fichier / *File name*: R_116438_600_E01_DS_PLN.dwg
No de classement / *File no*:

No de plan ou dessin / *File name*	No feuille / *Sheet no*
E01	E01/3

AutoCAD 2021/08/13 \\CD1129-F01\PROJETS_PARTAGES\159400401\Z5_CAD\ELR_116438_600_E01_DS_PLN.DWG