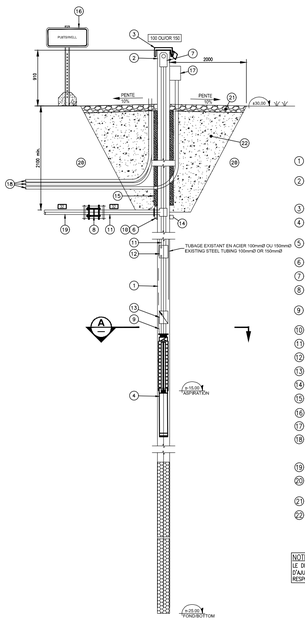

PUITS PROPOSÉ /
PROPOSED WELL

SANS ÉCHELLE / NOT TO SCALE

NOMENCLATURE

1. TUBAGE DU PUITS 100mmØ OU 150mmØ EN ACIER À CONSERVER/ 100mmØ OR 150mmØ STEEL WELL TUBING TO BE CONSERVED
2. SECTION DE CONDUITE EN ACIER 100mmØ OU 150mmØ TEL QUE L'EXISTANT À SOUDER + 2 COUCHES DE PEINTURE EPOXY NSF NOIR / 100mmØ OR 150mmØ STEEL PIPING SECTION SUCH AS WELDING EXISTANT + 2 COATS OF EPOXY NSF BLACK PAINT
3. NOUVEAU COUVERCLE CADENASSABLE À INSTALLER / NEW LOCKABLE COVER TO BE INSTALLED
4. POMPE SUBMERSIBLE GRUNDFOS MODÈLE 155007-150 OU ÉQUIVALENT / GRUNDFOS SUBMERSIBLE PUMP MODEL 155007-150 OR EQUIVALENT
5. CÂBLE ÉLECTRIQUE SUBMERSIBLE POUR L'ALIMENTATION DE LA POMPE. /SUBMERSIBLE ELECTRIC CABLE FOR PUMP POWER SUPPLY.
6. ADAPTEUR DE PUITS (PITLESS) DE TYPE "PASSAGE LIBRE" / "FREE PASSAGE" TYPE PITLESS ADAPTER
7. TIGE ET ANNEAU DE LEVAGE À ADAPTER AU PITLESS / LIFTING ROD AND RING TO ADAPT TO PITLESS
8. MANCHON D'ACCOUPLEMENT 32mm ACIER INOXYDABLE VERS 32mm PVC / COUPLING SLEEVE 32mm STAINLESS STEEL TO 32mm PVC
9. CÂBLE EN ACIER INOX. ATTACHÉ À LA POMPE ET AU DESSUS DU TUBAGE / STAINLESS STEEL CABLE ATTACHED TO PUMP AND TOP OF TUBING
10. PERFORATION ET SCELLEMENT ÉTANCHE DU TUBAGE / PERFORATION AND TIGHT SEALING OF THE TUBING
11. CONDUITE EN ACIER INOX. 32mm, CÉDULE 40 / STAINLESS STEEL PIPE. 32mm, CEDULE 40
12. BAGUE D'ACCOUPLEMENT AVEC VISSE DE SERRAGE (SET SCREW) EN LAITON / COUPLING RING WITH SET SCREW IN BRASS
13. CLAPET ANTI-RETOUR VALMATIC ROSSVFD OU ÉQUIVALENT / VALMATIC ROSSVFD NON-RETURN VALVE OR EQUIVALENT
14. MISE À LA TERRE / EARTHING
15. SCELLEMENT DE BENTONITE À FAIRE (ø EXT. 350mm) / BENTONITE SEALING TO BE MADE (ø EXT. 350mm)
16. PANNEAU D'IDENTIFICATION DES PUITS (VOIR DÉTAIL) / WELL IDENTIFICATION PANEL (SEE DETAIL)
17. BOITE DE JONCTION ÉTANCHE (VOIR ÉLECTRICITÉ) / WATERPROOF JUNCTION BOX (SEE ELECTRICITY)
18. CONDUITS ET CÂBLES ÉLECTRIQUES ET/OU DE CONTRÔLES SOUTERRAINS (VOIR ÉLECTRICITÉ) / ELECTRICAL AND / OR UNDERGROUND CONTROL DUCTS AND CABLES (SEE ELECTRICITY)
19. CONDUITE PROPOSÉE / PROPOSED CONDUCT
20. REMBLAI AVEC MATÉRIAUX CLASSE "A" COMPACTÉ À 90% P.M. MINIMUM PAR COUCHE DE 300mm MAXIMUM / FILLING WITH CLASS "A" MATERIALS COMPACTED TO 90% P.M. MINIMUM PER LAYER OF 300mm MAXIMUM
21. GRAVIER CONCASSÉ, MG-20, 200mm ÉPAISSEUR / CRUSHED GRAVEL, MG-20, 200mm THICKNESS
22. REMBLAI AVEC DES MATÉRIAUX IMPERMÉABLES / FILLING WITH WATERPROOF MATERIALS

NOTE:
LE DIAMÈTRE DU TUBAGE DU PUITS EST INCONNU, L'ENTREPRENEUR EST RESPONSABLE DE DÉTERMINER CELUI-CI EST D'AJUSTER LE NOUVEAU TUBAGE À CELUI EXISTANT. / THE WELL TUBING DIAMETER IS UNKNOWN, THE CONTRACTOR IS RESPONSIBLE FOR DETERMINING THIS IS TO ADJUST THE NEW TUBING TO THE EXISTING ONE.

NOTES :

À TOUS LES 24 MINIMUM, ATTACHER LES DEUX CONDUITES DE PASSAGE D'EQUIPEMENTS AINSI QUE LES CÂBLES ÉLECTRIQUES SUBMERSIBLE À LA CONDUITE DE REFOULEMENT DE LA POMPE AVEC ATTACHES EN "U" EN ACIER INOX. / EVERY 24 MINIMUM ATTACH THE TWO EQUIPMENT PASSAGE DUCTS AS WELL AS THE SUBMERSIBLE ELECTRICAL CABLES TO THE PUMP CHARGE DUCT WITH NYLON TIES U "SSINA"1.

COUPE A

SANS ÉCHELLE / NOT TO SCALE

DÉTAIL PANNEAU D'IDENTIFICATION DES PUITS/
WELL IDENTIFICATION PANEL DETAIL

SANS ÉCHELLE / NOT TO SCALE

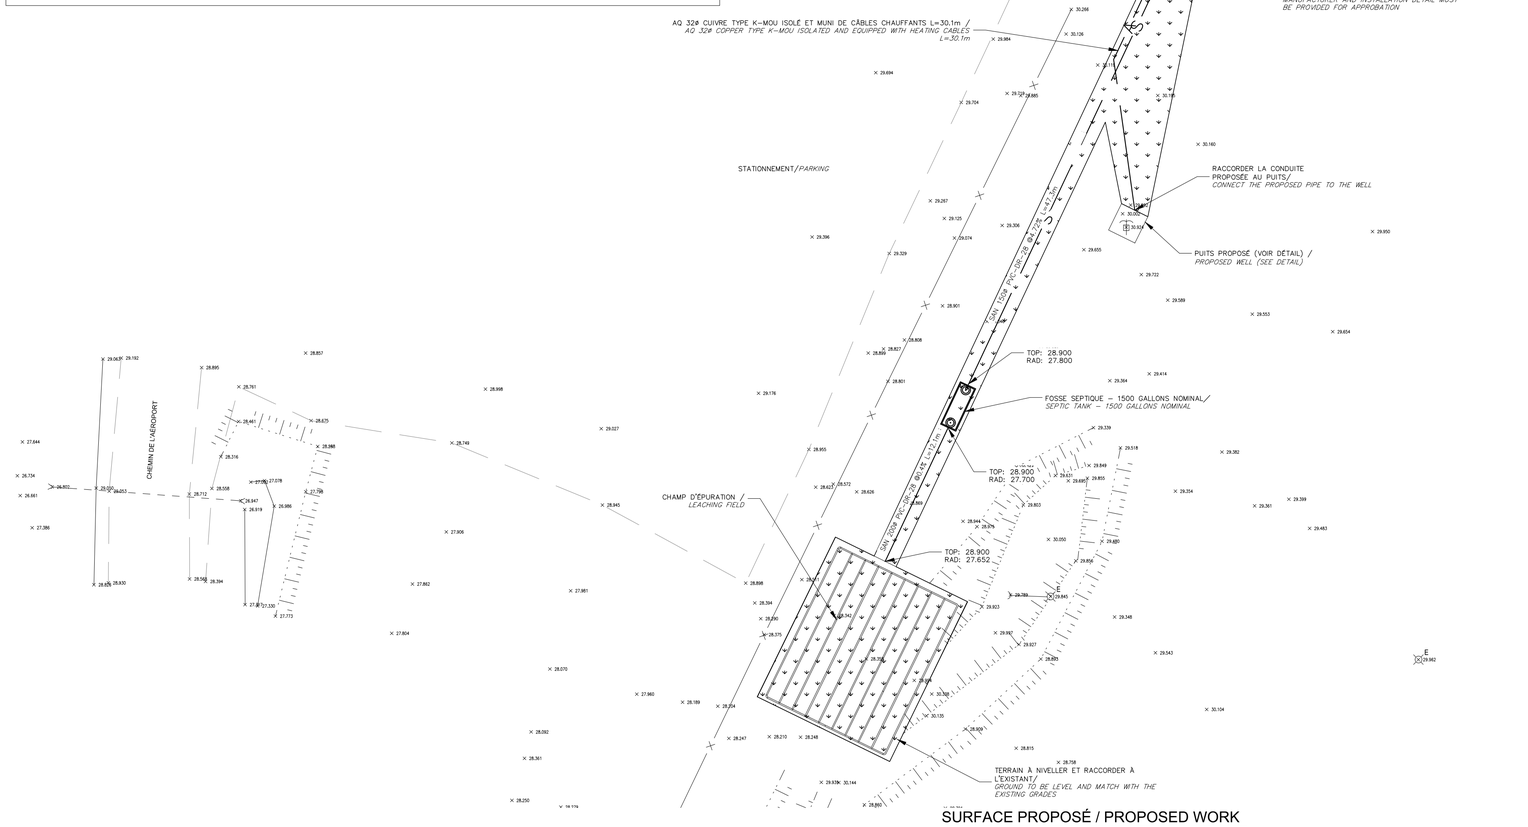

SURFACE PROPOSÉ / PROPOSED WORK

ÉCHELLE: 1:250

LÉGENDE/
LEGEND

- GAZON À ENLEVER/ GRASS TO REMOVE
- GAZON/GRASS
- CONDUITE D'AQUEDUC À DÉMOLIR/ WATER PIPE TO REMOVED
- CONDUITE D'AQUEDUC/ WATER PIPE
- CONDUITE D'ÉGOUT/ SEWER PIPE

NOTE/NOTE
TOUTES LES CONDUITES SANITAIRE ET D'AQUEDUC DOIVENT ÊTRE MUNIES DE CÂBLES CHAUFFANTS/ALL SANITARY AND WATER PIPE MUST BE EQUIPPED WITH HEATING CABLES

Travaux publics et Services gouvernementaux Canada
Public Works and Government Services Canada
Direction générale des biens immobiliers
Real Property branch
Région du Québec
Quebec region
Canada

Plan clé / Key Plan

Avis / Disclaimer

- Ce document est émis pour consultation seulement, il ne doit pas être utilisé à des fins de construction.
- Ne jamais prendre de mesures à l'échelle sur ce document.
- *This document is for reference purposes only and should not be used for construction.*
- *Never take measurements to scale on this document.*

Consultants / Consultants

2021-08-16

2021-08-16

DESIGNER
Les ARCHITECTES
Odette Roy et Isabelle Jacques inc.
11525, 1ere AVENUE
VILLE ST-GEORGES
BEAUCE, G5Y 2C7
T (418) 228-7543
F (418) 228-5386
architectes@royjacques.net

INGÉNIEURS *ENGINEERS*

Stantec
Stantec Experts-conseils
375, boul. Roland-Therrien, bureau 400
Longueuil (Québec) J4H 4A6
Téléphone : 514 281 5010
Télécopieur : 450 442 9996

révisions revisions	description description	date jj.mm.aaaa dd.mm.yyyy
A	POUR SOUMISSION FOR QUOTATION	2021-08-13

A no. du détail / detail no.
B no. de la feuille où détail exigé / sheet no. where detail required
C no. de la feuille où détaillé / sheet no. where detailed

Projet / Project

AÉROGARE / TERMINAL
BLANC-SABLON
BASE DE LA GARDE CÔTIERE CANADIENNE / CANADIAN COAST GUARD BASE

REMPLACEMENT DE LA LIGNE SANITAIRE /
SANITARY SEWER LINE REMPLACEMENT

Dessin / Drawing

GÉNIE CIVIL
CIVIL ENGINEERING

TRAVAUX PROPOSÉS /

PROPOSED WORKS

	Date
Conçu par / Designed by: Younes Taleb, ing	2021-08-06 (jj.mm.aaaa/dd.mm.yyyy)
Dessiné par / Drawn by: Edith Paquette, tech	2021-08-06 (jj.mm.aaaa/dd.mm.yyyy)
Approuvé par / Approved by: Philippe Renaud, ing	2021-08-06 (jj.mm.aaaa/dd.mm.yyyy)

Gestionnaire de projet TPSGC / PWGSC Project Manager: Louis-Jean Dugué, ing

No de projet / Project no (Consultant)	No de projet / Project no (Client)
159400401	

No de plan ou de dessin / Plan or drawing no: 159400401-300-VR-D-001A003

No de projet / Project no (TPSGC / PWGSC)	No de feuille / Sheet no
R.116438.600	VR002/VR003

AutoCAD